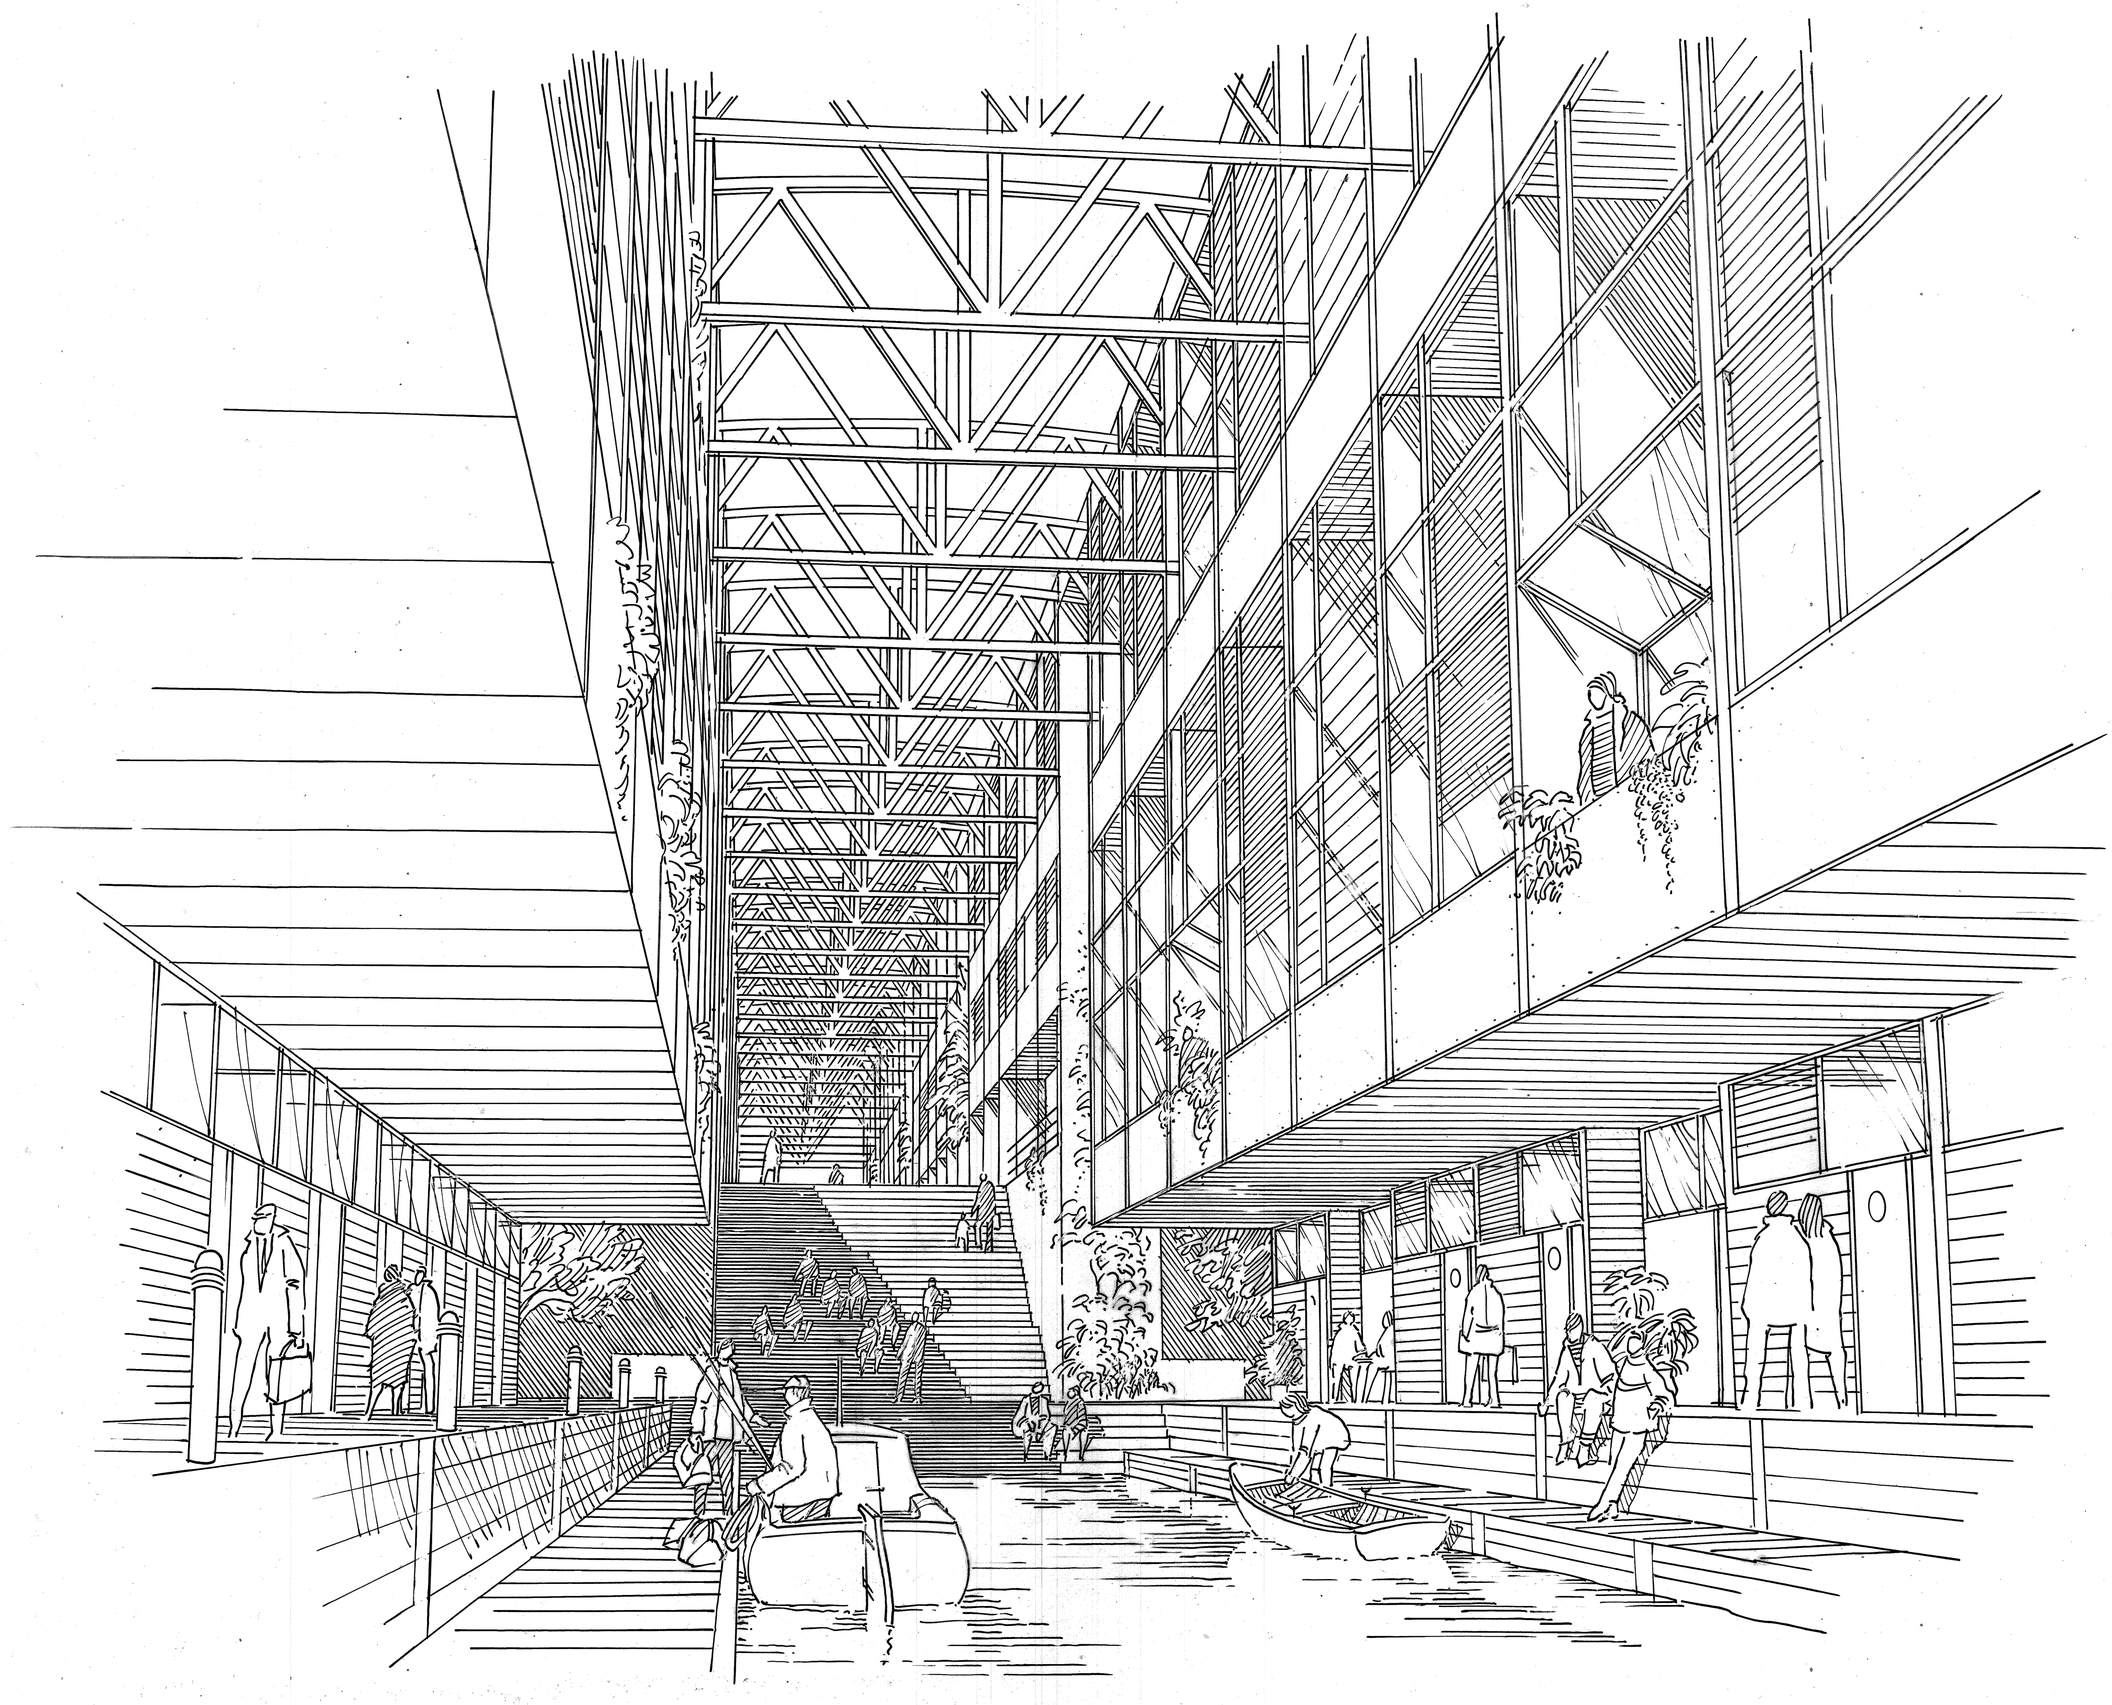

MODTAGET

06 DEC. 2002

Sag: MTB-Hallen Side: 1 af 8

TEGNESTUEN VANDKUNSTEN

Arkitekt - Oversigtstegninger Dato: 06.06.2001 rev.dato : 04.12.02

Dokument- og fordelingsliste

Tegn.nr.	Titel	Mål	Dato	Rev. A	Rev. B	Rev. C	Rev. D	Rev. E	Rev. F	Rev. G	MTH		NCC		NIRAS		TV		BOFORM		INTERSTUDIO	
											Tryk	Filer	Tryk	Filer	Tryk	Filer	Tryk		Tryk	Filer	Tryk	Filer
1.000	oversigtsoplaner	1:500	11.06.02																			
1.100F	Etage 0	1:200	06.06.01	16.11.01	30.11.01	25.01.02	01.06.02	26.07.02	21.11.02		4+1		3		1	DWG	1+1		1		1	
1.101F	Etage 1	1:200	06.06.01	16.11.01	30.11.01	25.01.02	01.06.02	26.07.02	21.11.02		4+1		3		1	DWG	1+1		1		1	
1.102D	Etage 2	1:200	06.06.01	16.11.01	30.11.01	25.01.02	01.06.02				4+1		3		1	DWG	1+1		1		1	
1.103D	Etage 3	1:200	06.06.01	16.11.01	30.11.01	25.01.02	01.06.02				4+1		3		1	DWG	1+1		1		1	
1.104D	Etage 4	1:200	06.06.01	16.11.01	30.11.01	25.01.02	01.06.02				4+1		3		1	DWG	1+1		1		1	
1.105	Tagplan	1:200	25.01.02								4+1		3		1	DWG	1+1		1		1	

INDSCANNET MATERIALE / DIGITALT MATERIALE

server\arkiv\mtb2-119\dokumenter\tegningslister\Ark-list.xls

MODTAGET

0 6 DEC. 2002

Sag: MTB-Hallen

Side: 2 af 8

TEGNESTUEN VANDKUNSTEN

Arkitekt - Hovedtegninger

Dokument- og fordelingsliste

Tegn.nr.	Titel	Mål	Dato	Rev. A	Rev. B	Rev. C	Rev. D	Rev. E		Rev. F	MTH		NCC		NIRAS		TV		BOFORM		INTERSTUDIO	
											Tryk	Filer	Tryk	Filer	Tryk	Filer	Tryk		Tryk	Filer	Tryk	Filer
1.200E	Blok 1 & 2, 0. & 1. Etage	1:100	25.01.02	22.02.02	08.03.02	23.03.02	08.05.02	01.06.02			4+1		3		1	DWG	1+1		1		1	
1.201E	Blok 3, 0. & 1. Etage	1:100	25.01.02	22.02.02	08.03.02	23.03.02	08.05.02	01.06.02			4+1		3		1	DWG	1+1		1		1	
1.202H	Blok 4 - 10, (parkering), 0. &1. Etage	1:100	25.01.02	22.02.02	08.03.02	23.03.02	08.05.02	01.06.02	28.06.02	H: 21.11.02	4+1		3		1	DWG	1+1		1		1	
1.203E	Blok 1 & 2, 2. -4. Etage + tagetage	1:100	25.01.02	22.02.02	08.03.02	23.03.02	08.05.02	01.06.02			4+1		3		1	DWG	1+1		1		1	
1.204E	Blok 3, 2.-4. Etage + tagetage	1:100	25.01.02	22.02.02	08.03.02	23.03.02	08.05.02	01.06.02			4+1		3		1	DWG	1+1		1		1	
1.205E	Blok 4 & 5, 2.-4. Etage + tagetage	1:100	25.01.02	22.02.02	08.03.02	23.03.02	08.05.02	01.06.02			4+1		3		1	DWG	1+1		1		1	
1.206F	Blok 6, 2.-4. Etage + tagetage	1:100	25.01.02	22.02.02	08.03.02	23.03.02	19.04.02	08.05.02	01.06.02		4+1		3		1	DWG	1+1		1		1	
1.207D	Blok 7 & 8, 2.-4. Etage + tagetage	1:100	25.01.02	22.02.02	08.03.02	08.05.02	01.06.02				4+1		3		1	DWG	1+1		1		1	
1.208D	Blok 9, 2.-4. Etage + tagetage	1:100	25.01.02	22.02.02	08.03.02	08.05.02	01.06.02				4+1		3		1	DWG	1+1		1		1	
1.209D	Blok 10, 2.-4. Etage + tagetage	1:100	25.01.02	22.02.02	08.03.02	08.05.02	01.06.02				4+1		3		1	DWG	1+1		1		1	
1.215E	Tværsnit, A-A & B-B	1:100	12.12.01	18.12.01	09.01.02	22.01.02	25.01.02	08.05.02			5		1		2		1					
1.216	Tværsnit, D-D & E-E	1:100	08.05.02								5		1		2		1					
1.217	Tværsnit, F-F & G-G	1:100	08.05.02								5		1		2		1					
1.218	Tværsnit, H-H & I-I	1:100	08.05.02								5		1		2		1					
1.235A	Facade syd, linie 1-18	1:100	08.05.02	28.06.02							5		1		2		1					
1.236A	Facade syd, linie 18-32	1:100	08.05.02	28.06.02							5		1		2		1					
1.237A	Facade nord, linie 1-18	1:100	08.05.02	28.06.02							5		1		2		1					
1.238A	Facade nord, linie 18-32	1:100	08.05.02	28.06.02							5		1		2		1					
1.239A	Gavle øst og vest	1:100	08.05.02	14.11.02							5		1		2		1					

MODTAGET

Sag: MTB-Hallen

Side: 3 af 8

TEGNESTUEN VANDKUNSTEN

Arkitekt - Bygningsdelstegninger:

Dokument- og fordelingsliste

Tegn.nr.	Titel	Mål	Dato	Rev. A	Rev. B	Rev. C	Rev. D	Rev. E	Rev. F	Rev. G	MTH		NCC		NIRAS		TV	BOFORM		INTERSTUDIO	
											Tryk	Filer	Tryk	Filer	Tryk	Filer	Tryk	Tryk	Filer	Tryk	Filer
1.240B	Facade syd glasplan, linie 1-18	1.100	07.12.01	21.12.01	28.01.01						5		1		2		1				
1.241B	Facade syd glasplan, linie 18-32	1.100	07.12.01	21.12.01	28.01.01						5		1		2		1				
1.242B	Facade nord glasplan, linie 1-18	1.100	07.12.01	21.12.01	28.01.01						5		1		2		1				
1.243B	Facade nord glasplan, linie 18-32	1.100	07.12.01	21.12.01	28.01.01						5		1		2		1				
1.244B	Gavle øst og vest glasplan	1.100	07.12.01	21.12.01	28.01.01						5		1		2		1				
1.245D	Gadefacade mod syd, linie 1-18	1.100	07.12.01	10.01.02	11.02.02	08.05.02	22.05.02				5		1		2		1				
1.246D	Gadefacade mod syd, linie 18-32	1.100	07.12.01	10.01.02	11.02.02	17.04.02	08.05.02				5		1		2		1				
1.247E	Gadefacade mod nord, linie 1-18	1.100	07.12.01	10.01.02	11.02.02	14.02.02	08.05.02	22.05.02			5		1		2		1				
1.248E	Gadefacade mod nord, linie 18-32	1.100	07.12.01	10.01.02	11.02.02	14.02.02	17.04.02	08.05.02			5		1		2		1				
1.249C	Gavl, linie 03 / snit C-C	1.100	07.12.01	10.01.02	08.05.02	22.05.02					5		1		2		1				
1.260	Facadeudsnit linie F	1:20	08.05.02								5		1		2		1				
1.261A	Facadeudsnit linie D / D1	1:20	08.05.02	20.06.02							5		1		2		1				
1.300B	Vinduesoversigt/indvendige facader	1:50	20.12.01	25.01.02	11.02.02						5		1		2		1				
1.301A	Vinduesoversigt/udvendige facader	1:50	21.12.01	30.01.01							5		1		2		1				
1.302	Vinduesoversigt/udvendige facader	1:50	30.01.02								5		1		2		1				
1.303	Vinduesoversigt/udvendige facader	1:50	16.04.02								5		1		2		1				
1.304B	Oversigt, indv. døre & glaspartier	1:50	01.06.02	20.06.02	28.06.02						5		1		2		2				
1.305B	Dørskema, indv. døre & glaspartier		01.06.02	20.06.02	28.06.02						5		1		2		1				
1.306B	Oversigt, døre i P-etager og affaldsrum	1:50	26.07.02	14.11.02	21.11.02						5		1		2		1				
1.307	Pulterrum, principper	1:20	04.12.02								5		1		2		1				
1.310A	Toilettype T02, etage 2	1:20	22.02.02	21.03.02							5		1		2	DWG	2	1		1	
1.311A	Toilettype T04, etage 0	1:20	22.02.02	21.03.02							5		1		2	DWG	2	1		1	
1.312A	Toilettype T08, etage 2	1:20	22.02.02	21.03.02							5		1		2	DWG	2	1		1	
1.313A	Toilettype T08, etage 3	1:20	22.02.02	21.03.02							5		1		2	DWG	2	1		1	
1.314A	Toilettype T12, etage 4	1:20	22.02.02	21.03.02							5		1		2	DWG	2	1		1	
1.320C	Toiletoversigt	1:50	20.03.02	21.03.02	11.04.02	12.05.02					5				2		2	1			

NY

MODTAGET

06 DEC. 2002

Sag: MTB-Hallen

Side: 4 af 8

TEGNESTUEN VANDKUNSTEN

Arkitekt - Bygningsdelstegninger:

Dokument- og fordelingsliste

Tegn.nr.	Titel	Mål	Dato	Rev. A	Rev. B	Rev. C	Rev. D	Rev. E	Rev. F	Rev. G	MTH		NCC		NIRAS		TV		BOFORM		INTERSTUDIO	
											Tryk	Filer	Tryk	Filer	Tryk	Filer	Tryk		Tryk	Filer	Tryk	Filer
1.330B	Spærgeometri	1:50	01.02.02	07.02.02	18.02.02						5	WG/P	1		2	DWG	1					
1.340A	Gangbroer linie D-D1	1:50	22.02.02	11.04.02							5		1		1		1					
1.341A	Tværgående gangbroer	1:50	22.02.02	11.04.02							5		1		1		1					
1.342A	Gangbro linie 03	1:20	22.02.02	05.07.02							5		1		1		1					
1.343A	Tværgående gangbroer linie 09 og 19	1:20	22.02.02	11.04.02							5		1		1		1					
1.344A	Gangbroer linie D-D1 linie 32 m.m.	1:20	08.03.02	11.04.02							5		1		1		1					
1.345B	Hovedreposer linie G-H	1:20	23.03.02	11.04.02	01.06.02						5		1		1		1					
1.346C	Trapper nord linie 04, 09, 14 og 19; planer	1:20	23.03.02	11.04.02	01.06.02	11.06.02					5		1		1		1					
1.347C	Trapper nord linie 04, 09, 14 og 19; snit	1:20	23.03.02	11.04.02	01.06.02	11.06.02					5		1		1		1					
1.348A	Trappe nord linie 29; plan	1:20	23.03.02	11.04.02							5		1		1		1					
1.349B	Trapper nord linie 29; snit	1:20	23.03.02	11.04.02	01.06.02						5		1		1		1					
1.350A	Trapper syd linie 04 og 14 ; planer	1:20	22.05.02	11.06.02							5		1		1		1					
1.351A	Trapper syd linie 04 og 14 ; snit og opstalt	1:20	22.05.02	11.06.02							5		1		1		1					
1.352A	Central trappe, planer	1:20	22.05.02	11.06.02							5		1		1		1					
1.353A	Central trappe, opstalter	1:20	22.05.02	11.06.02							5		1		1		1					
1.354A	Flugttrappe og trapper til bolig 61, 62 og 6	1:20	01.06.02	20.06.02							5		1		1		1					
1.355A	Ligeløbstrapper i gade	1:20	22.05.02	20.06.02							5		1		1		1					
1.356	Interne trapper	1:20	05.05.02								5		1		1		1					
1.357	Interne trapper, to løb	1:20	05.05.02								5		1		1		1					
1.358A	Trapper nord linie 29, to nederste løb snit	1:20	23.04.02	01.06.02	11.06.02						5		1		1		1					
1.359A	Værn ved interne trapper	1:20	24.05.02	01.06.02							5		1		1		1					
1.360B	Oversigt altaner	1:50	23.03.02	18.04.02	05.05.02						5		1		1		1					
1.361A	Altan type 1, plan og opstalt	1:20	23.03.02	01.06.02							5		1		1		1					
1.362B	Altan type 4, plan og opstalt	1:20	23.03.02	05.05.02	01.06.02						5		1		1		1					
1.363B	Altan type 8, plan og opstalt	1:20	23.03.02	11.04.02	01.06.02						5		1		1		1					
1.364A	Værn parkering	1:20	20.06.02	28.08.02							5		1		1		1					
1.365	Franske altaner, værn bolig 48 / 50 og 02	1:20	01.06.02								5		1		1		1					

MODTAGET

06 DEC. 2002

Sag: MTB-Hallen

TEGNESTUEN VANDKUNSTEN

Arkitekt - Boligoversigter

Dokument- og fordelingsliste

Tegn.nr.	Titel	Mål	Dato	Rev. A	Rev. B	Rev. C	Rev. D	Rev. E	Rev. F	Rev. G	MTH		NCC		NIRAS		TV	BOFORM		INTERSTUDIO	
											Tryk	Filer	Tryk	Filer	Tryk	Filer	Tryk	Tryk	Filer	Tryk	Filer
1.366	Skorstene & tagterrasser	1:20	01.06.02								5		1		1		1				
1.367	Interne trapper, bolig 2, 3 og 8	1:50/1:5	01.06.02								5		1		1		1				
1.368	Elevatorer/plan & detaljer	1:20/1:5	01.06.02								5		1		1		1				
1.369	Underklædninger arkader / nicher	1:50	11.06.02								5		1		1		1				
1.370	Kantafgrænsninger trappe nord og syd	1:20/1:5	20.06.02								5		1		1		1				
1.371	Værn ved trappe i indre gade	1:20/1:5	05.07.02								5		1		1		1				
1372	Loftsplan, parkering, etage 1	1:100	07.11.02								5		1		1		1				
1.373	Elevator i gade	1:20	22.10.02								5		1		1		1				
1.374	Parkering, etage 1 udsnit af nedhængt loft	1:20/1:5	07.11.02								5		1		1		1				
1.375	Værn v. parkering, type A1	1:20/1:5	28.08.02																		
1.376	Porte i vestgavl	1:20	03.09.02								5		1		1		1				
1.400C	lejl. 1 og 71	1:50	19.04.02	21.05.02	01.06.02	20.06.02					4+1		3		2		1+1	1		1	
1.401B	lejl. 2	1:50	19.04.02	22.05.02	01.06.02						4+1		3		2		1+1	1		1	
1.402C	lejl. 3	1:50	19.04.02	22.05.02	01.06.02	20.06.02					4+1		3		2		1+1	1		1	
1.403B	lejl. 4	1:50	19.04.02	01.06.02	28.06.02						4+1		3		2		1+1	1		1	
1.404C	lejl. 5, 61, 35	1:50	19.04.02	21.05.02	01.06.02	20.06.02					4+1		3		2		1+1	1		1	
1.405C	lejl. 7 og 63	1:50	19.04.02	21.05.02	01.06.02	20.06.02					4+1		3		2		1+1	1		1	
1.406C	lejl. 8	1:50	19.04.02	21.05.02	01.06.02	20.06.02					4+1		3		2		1+1	1		1	
1.407C	lejl. 9	1:50	19.04.02	21.05.02	01.06.02	20.06.02					4+1		3		2		1+1	1		1	
1.408D	lejl. 12, 14, 16 og 18	1:50	19.04.02	22.05.02	01.06.02	20.06.02	28.06.02				4+1		3		2		1+1	1		1	
1.409D	lejl. 11, 13, 15, 17 og 19	1:50	19.04.02	22.05.02	01.06.02	20.06.02	28.06.02				4+1		3		2		1+1	1		1	
1.410B	lejl. 20 og 22	1:50	19.04.02	01.06.02	28.06.02						4+1		3		2		1+1	1		1	
1.411B	lejl. 21	1:50	19.04.02	01.06.02	28.06.02						4+1		3		2		1+1	1		1	
1.412B	lejl. 23 og 29	1:50	19.04.02	01.06.02	28.06.02						4+1		3		2		1+1	1		1	
1.413B	lejl. 25 og 31	1:50	19.04.02	01.06.02	28.06.02						4+1		3		2		1+1	1		1	
1.414B	lejl. 27	1:50	19.04.02	01.06.02	28.06.02						4+1		3		2		1+1	1		1	
1.415B	lejl. 33	1:50	19.04.02	01.06.02	28.06.02						4+1		3		2		1+1	1		1	

MODTAGET

06 DEC. 2002

Sag: MTB-Hallen

Side: 6 af 8

TEGNESTUEN VANDKUNSTEN

Arkitekt - Boligoversigter

Dokument- og fordelingsliste

Tegn.nr.	Titel	Mål	Dato	Rev. A	Rev. B	Rev. C	Rev. D	Rev. E	Rev. F	Rev. G	MTH		NCC		NIRAS		TV	BOFORM		INTERSTUDIO	
											Tryk	Filer	Tryk	Filer	Tryk	Filer	Tryk	Tryk	Filer	Tryk	Filer
1.416C	lejl. 36	1:50	19.04.02	21.05.02	01.06.02	20.06.02					4+1		3		2		1+1	1		1	
1.417D	lejl. 37	1:50	19.04.02	21.05.02	01.06.02	20.06.02	28.06.02				4+1		3		2		1+1	1		1	
1.418C	lejl. 38, 40, 42, 44 og 46	1:50	19.04.02	22.05.02	01.06.02	20.06.02					4+1		3		2		1+1	1		1	
1.419C	lejl. 39, 41, 43, 45 og 47	1:50	19.04.02	22.05.02	01.06.02	20.06.02					4+1		3		2		1+1	1		1	
1.420B	lejl. 48 og 50	1:50	19.04.02	01.06.02	28.06.02						4+1		3		2		1+1	1		1	
1.421B	lejl. 49	1:50	19.04.02	01.06.02	28.06.02						4+1		3		2		1+1	1		1	
1.422B	lejl. 51 og 53	1:50	19.04.02	01.06.02	28.06.02						4+1		3		2		1+1	1		1	
1.423B	lejl. 52	1:50	19.04.02	01.06.02	28.06.02						4+1		3		2		1+1	1		1	
1.424B	lejl. 54	1:50	19.04.02	01.06.02	28.06.02						4+1		3		2		1+1	1		1	
1.425C	lejl. 55	1:50	19.04.02	21.05.02	01.06.02	20.06.02					4+1		3		2		1+1	1		1	
1.426C	lejl. 56	1:50	19.04.02	21.05.02	01.06.02	20.06.02					4+1		3		2		1+1	1		1	
1.427B	lejl. 60	1:50	19.04.02	01.06.02	28.06.02						4+1		3		2		1+1	1		1	
1.428B	lejl. 64, 66, 68 og 69	1:50	19.04.02	01.06.02	28.06.02						4+1		3		2		1+1	1		1	
1.429B	lejl. 65, 67 og 70	1:50	19.04.02	01.06.02	28.06.02						4+1		3		2		1+1	1		1	
1.430C	lejl. 57	1:50	19.04.02	21.05.02	01.06.02	20.06.02					4+1		3		2		1+1	1		1	
1.431C	lejl.10	1:50	22.05.02	01.06.02	20.06.02	28.06.02					4+1		3		2		1+1	1		1	
1.432A	lejl. 26 & 32	1:50	01.06.02	28.06.02							4+1		3		2		1+1	1		1	
1.433A	lejl. 6, 62 & 72	1:50	01.06.02	28.06.02							4+1		3		2		1+1	1		1	
1.434A	lejl. 53	1:50	01.06.02	28.06.02							4+1		3		2		1+1	1		1	
1.435A	lejl. 34	1:50	01.06.02	28.06.02							4+1		3		2		1+1	1		1	

MODTAGET
06 DEC. 2002

Sag: MTB-Hallen

Side: 7 af 8

TEGNESTUEN VANDKUNSTEN

Arkitekt - Detailtegninger

Dokument- og fordelingsliste

Tegn.nr.	Titel	Mål	Dato	Rev. A	Rev. B	Rev. C	Rev. D	Rev. E	Rev. F	Rev. G	MTH		NCC		NIRAS		TV		BOFORM		INTERSTUDIO	
											Tryk	Filer	Tryk	Filer	Tryk	Filer	Tryk		Tryk	Filer	Tryk	Filer
1.501A	Tagterrasse, sokkelsnit	1:5	07.03.02	01.06.02							5				1		1					
1.502A	Tagterrasse, sokkelsnit	1:5	07.03.02	01.06.02							5				1		1					
1.503A	Tagterrasse, sokkelsnit	1:5	07.03.02	01.06.02							5				1		1					
1.504B	Indv. gade - sokkelsnit, etage 0	1:5	01.03.02	06.03.02	01.06.02						5				1		1					
1.505B	Indv. gade - sokkelsnit, etage 0	1:5	01.03.02	06.03.02	01.06.02						5				1		1					
1.506A	Facader, sokkelsnit, etage 0	1:5	01.03.02	01.06.02							5				1		1					
1.507A	Indv. gade, etage 2, sokkelsnit	1:5	07.03.02	01.06.02							5				1		1					
1.508A	Adg.nicher, etage 3, sokkelsnit	1:5	07.03.02	01.06.02							5				1		1					
1.509A	Adg.nicher, etage 3, sokkelsnit	1:5	07.03.02	01.06.02							5				1		1					
1.510A	Lodret snit, D1/F1 1 - 3	1:5	22.02.02	01.06.02							5				1		1					
1.511B	Lodret snit, D/F 1 - 3	1:5	22.02.02	21.03.02	01.06.02						5				1		1					
1.512A	Lodret snit, etage 4, blok 10	1:5	19.04.02	01.06.02							5				1		1					
1.513A	Lodret snit - sokler, blok 10	1:5	19.04.02	01.06.02							5				1		1					
1.515B	Lodret snit - snit i tagkant D-F	1:5	19.04.02	01.06.02	06.08.02						5				1		1					
1.516A	Lodret snit - principsnit i tage	1:5	19.04.02	01.06.02							5				1		1					
1.517A	Lodret snit - Tagkanter/tagterrasser	1:5	19.04.02	01.06.02							5				1		1					
1.518A	Lodret snit - Tagkanter/tagterrasser	1:5	19.04.02	01.06.02							5				1		1					
1.519A	Lodret snit - Tagfod og rende	1:5	23.04.02	01.06.02							5				1		1					
1.520A	Lodret snit - linie D1-F1	1:5	05.05.02	01.06.02							5				1		1					
1.521A	Lodret snit - arkader	1:5	05.05.02	01.06.02							5				1		1					
1.522B	Lodret snit - facade / etage 2	1:5	05.05.02	01.06.02	14.11.02						5				1		1					
1.523A	Lodret snit- vindue v. tagfod	1:5	05.05.02	01.06.02							5				1		1					
1.524A	Lodret snit v. etagedæk linie A/I	1:2	08.05.02	01.06.02							5				1		1					
1.525A	Lodret snit,profilA,B,B1	1:1	08.05.02	01.06.02							5				1		1					
1.526B	Lodret snit, profil C,D, profiloversigt	1:1,1:2	08.05.02	01.06.02	06.08.02						5				1		1					
1.527A	Lodret snit,bundkarme linie D1,F1	1:1	08.05.02	01.06.02							5				1		1					
1.528A	Lodret snit, linie 32, etage 4	1:5	27.05.02	01.06.02							5				1		1					
1.529	Lodret snit, snit i porthuller	1:5	01.06.02								5				1		1					

MODTAGET

06 DEC. 2002

Sag: MTB-Hallen Side: 8 af 8

TEGNESTUEN VANDKUNSTEN

Arkitekt - Detailtegninger

Dokument- og fordelingsliste

Tegn.nr.	Titel	Mål	Dato	Rev. A	Rev. B	Rev. C	Rev. D	Rev. E	Rev. F	Rev. G	MTH		NCC		NIRAS		TV		BOFORM		INTERSTUDIO	
											Tryk	Filer	Tryk	Filer	Tryk	Filer	Tryk		Tryk	Filer	Tryk	Filer
1.550B	Vandrette snit, D/F, 1 - 5	1:5	22.02.02	01.06.02	06.08.02						5				1		1					
1.551A	Vandrette snit, D1/F1, 1 - 3	1:5	22.02.02	01.06.02							5				1		1					
1.552A	Vandrette snit, D1/F1, 1 - 4	1:5	22.02.02	01.06.02							5				1		1					
1.553B	Vandrette snit, etage 3, D/F	1:5	19.04.02	01.06.02	06.08.02						5				1		1					
1.555A	Vandrette snit, tagterrassen 1-3	1:5	19.04.02	01.06.02							5				1		1					
1.556B	Vandrette snit, tagterrassen 4-5	1:5	19.04.02	01.06.02	01.08.02						5				1		1					
1.557A	Vandrette snit, tagterrassen 6-7	1:5	19.04.02	01.06.02							5				1		1					
1.558A	Vandrette snit, etage 4, blok 10	1:5	19.04.02	01.06.02							5				1		1					
1.559A	Vandrette snit, etage 3, nicher	1:5	19.04.02	01.06.02							5				1		1					
1.560A	Vandrette snit, facade/gavl	1:5	19.04.02	01.06.02							5				1		1					
1.561A	Vandrette snit, hjørner v. gavl	1:5	19.04.02	01.06.02							5				1		1					
1.562B	Vandrette snit, vinduesbånd etage 4	1:5	08.05.02	01.06.02	01.08.02						5				1		1					
1.570	detaljer, snit mell. Vinduer	1:2	06.08.02																			
1.571	Vandret/lodret snit parkering/stueetage	1:5	03.09.02								5				1		1					
1.572	Parkering/aff.rum, snit i facader/døre	1:5	14.11.02								5				1		1					
1.573	Snit i vestgavl	1:5	14.11.02								5				1		1					
1.574	Snit, lejl.skel blok 10, affaldsrum blok 2	1:5	21.11.02								5				1		1					
1.590	Kasse for gulvstik	1:2	22.05.02								5				1		1					
1.595	Indv. Vægge - snit og detaljer	1:2	27.05.02								5				1		1					
1.596A	Tagrende i gade	1:5	11.06.02	28.06.02							5				1		1					
1.597	P-skærme, tyverisikring 1 + 2	1:5	03.09.02																			
1.598	P-skærme, tyverisikring 3 + 4	1:5	03.09.02																			
1.600B	Detaljer, gangbroer	1:5	22.02.02	05.05.02	01.06.02						5		1		1		1					
1.601A	Detaljer, trapper	1:5	23.04.02	01.06.02							5		1		1		1					
1.602A	Detaljer, altaner	1:5	23.03.02	01.06.02							5		1		1		1					
1.603	Detaljer interne trapper	1:5	05.05.02								5		1		1		1					
1.604	Leje for gangbro linie 19	1:20 / 1:5	05.05.02								5		1		1		1					
1.605	Nedkastrør til affaldsrum	1:20	11.06.02								5		1		1		1					
1.606	Parkering, etage 1 principsnit i nedhængt loft	1:5	07.11.02								5				1		1					

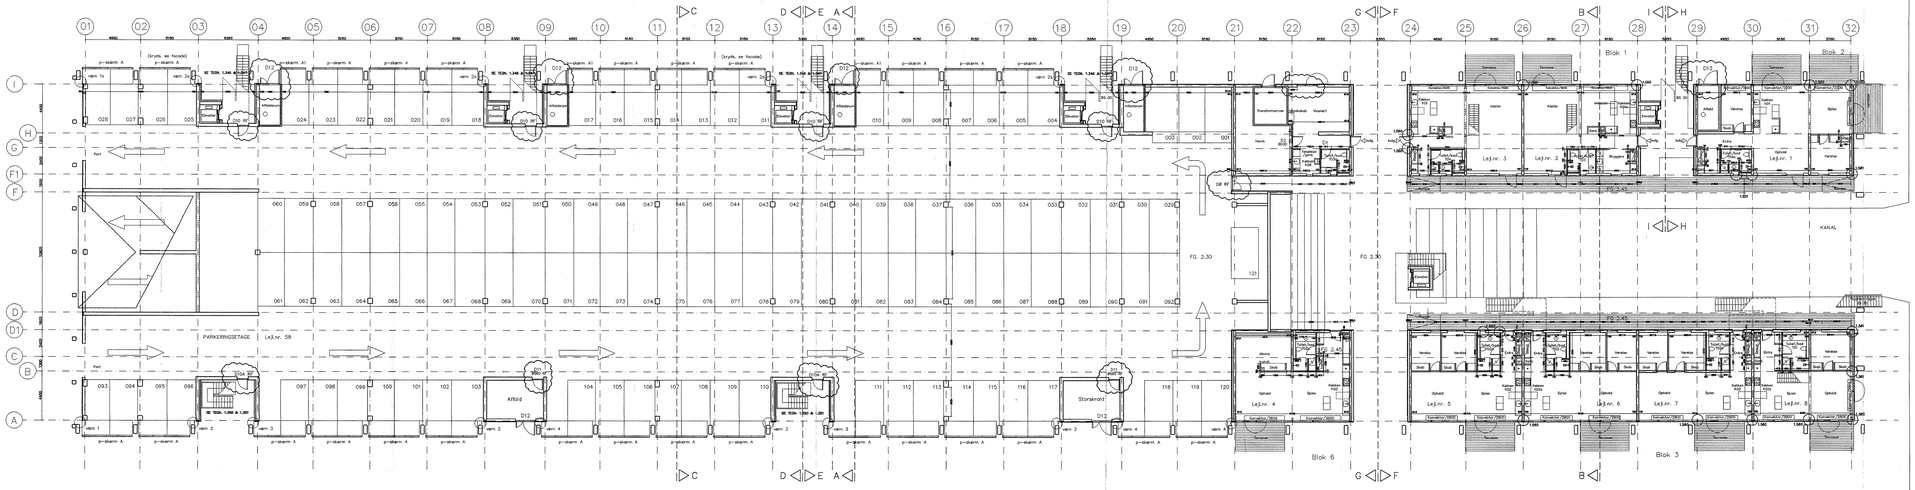

tegn.nr : 1.100 F

0

Alle

- 122 mm. gipsvæg
- 250 mm. gipsvæg i lejlighedsskel
- 100 mm. multiblok væg
- 150 mm. multiblok væg
- 120 mm. betonelement væg
- 180 mm. betonelement væg
- 200 mm. betonelement væg
- Let ydervæg m. gips på indvendig side
- Let ydervæg m. multiblok på indvendig side
- 100 mm multiblok med forsatsvæg 2 x 13 mm gips
- 200 mm. beton med let ydervæg

rev:	emne :	dato :	sign :	godk. :
A	Generel Revision	16.11.2001		
B	Revisioner iht. revisionsskyer	30.11.2001		
C	Elskabe, vægsign., snitlinier + rev. iht. skyer	25.01.2002		
D	Rev. iht. skyer	01.06.2002		
E	Døre/dørnumre i parkering og affaldsrum	26.07.2002		
F	Rev. iht. skyer	21.11.2002		
G				
H				
I				
J				
H				

MTB HALLENHOLMEN

MTB HALLEN GALIONVEJ, 1437 KØBENHAVN K, UMATRIKULERET DEL 25 AF UMATRIKULERET AREAL, FREDERIKSHOLM, HOLMEN

emne : Plan, etage 0

mål :1:200

sign :

godkendt :

dato :06.06.01

tegn.nr : 1.100 F

O	BYGHERRE:	NCC DANMARK A/S EJERBOLIGER TUBORG HAVNEVEJ 15 2900 HELLERUP 2L DEVELOPMENT A/S GL. HOVEDGADE 1A 2970 HØRSHOLM	noc@ncc.dk lau@privata.dk	T: 39103910, F: 39103920 T: 70200 235, F: 70200 236
O	INGENIØRER:	NIRAS RÅDGIVENDE INGENIØRER A/S ÅBOULEVARDEN 80 8100 ÅRHUS C	niras@niras.dk	T: 8732 3232, F: 8732 3200
●	ARKITEKTER:	TEGNESTUEN VANDKUNSTEN A/S BÅDSMANDSTRÆDE 6 1407 KBH. K	ka@vandkunst.dk	T: 3254 2111, F: 3255 6410

tegn.nr: 1.101 F

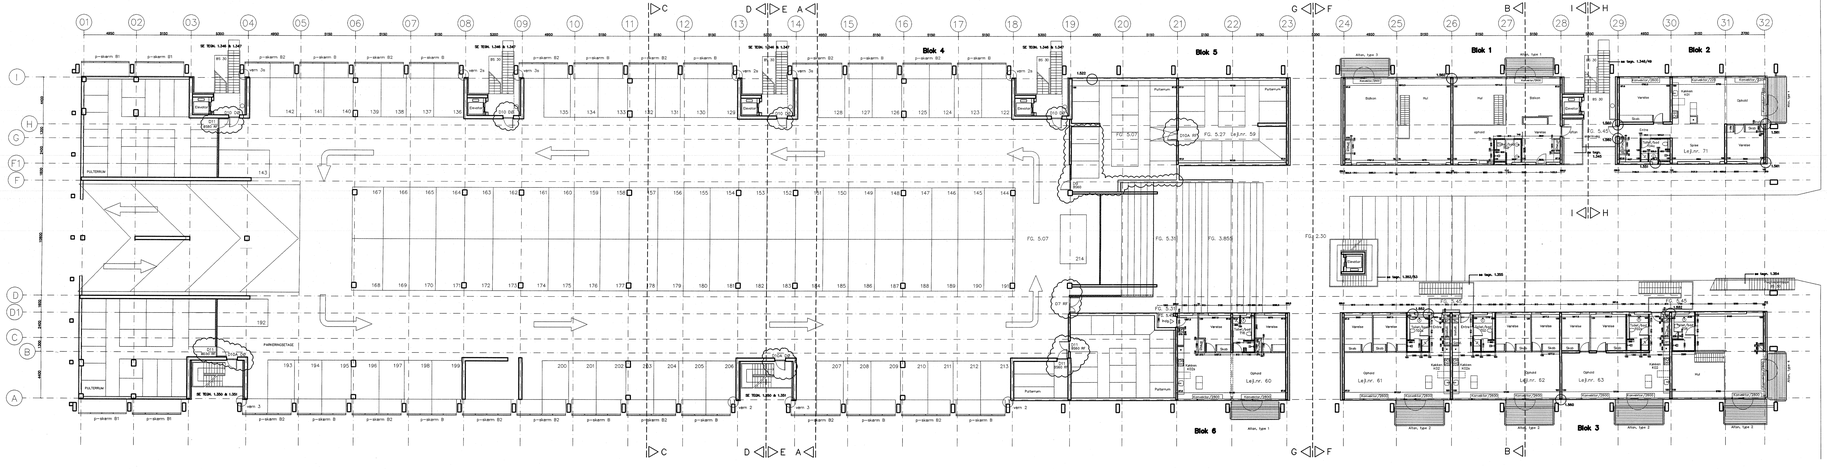

tegn.nr : 1.102 C

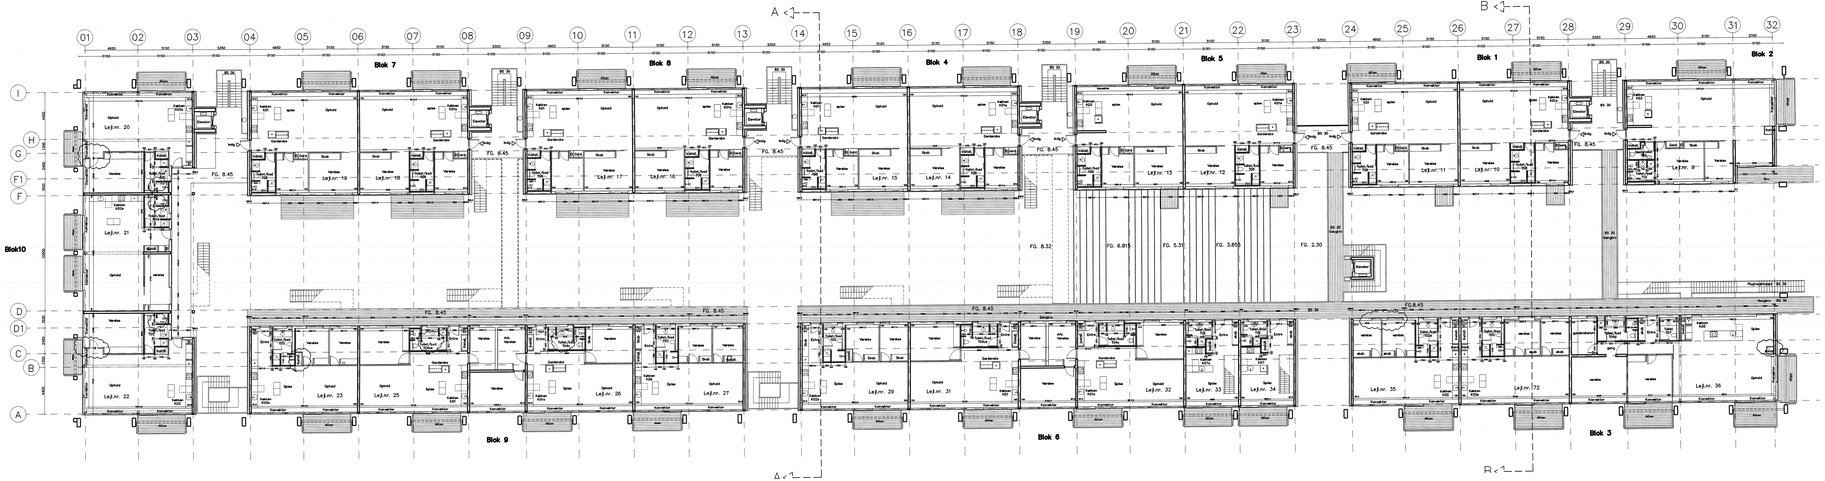

- 122 mm. gipsvæg
- 250 mm. gipsvæg i lejlighedsskel
- 100 mm. multiblok væg
- 150 mm. multiblok væg
- 120 mm. betonelement væg
- 180 mm. betonelement væg
- 200 mm. betonelement væg
- Let ydervæg m. gips på indvendig side
- Let ydervæg m. multiblok på indvendig side
- 100 mm multiblok med forsatsvæg 2 x 13 mm gips
- 200 mm. beton med let ydervæg

A	Generel Revision	16.11.2001	
B	Revision iht. revisionsskyer	30.11.01	
C	Etabler, vægisn., antikker = revisioner i hht. revisionsskyer	25.01.2002	
D			
E			
F			
G			
H			
I			
J			
H			

rev : emne : dato : sign : godk. :

MTB HALLENHOLMEN

MTB HALLEN GALIONVEJ, 1437 KØBENHAVN K, UMATRIKULERET
DEL 25 AF UMATRIKULERET AREAL, FREDERIKSHOLM, HOLMEN

emne : Plan etage 2

mål :1:200

sign :MB godkendt : dato :06.06.2001 tegn.nr : 1.102 C

○ BYGHERRE:	NCC DANMARK A/S EJERSBOLIGER TUBORG HAVNEVEJ 15 2900 HELLERUP		nco@ncc.dk	T: 39103910, F: 39103920
○ INGENIØRER:	2L DEVELOPMENT A/S GL. HOVEDGADE 1A 2970 HØRSHOLM		lau@zetwork.dk	T: 70200 235, F: 70200 236
	NIMAS RÅDGIVENDE INGENIØRER A/S ABOULEVARDEN 80 8100 ÅRHUS C		nimas@nimas.dk	T: 8732 3232, F: 8732 3200
● ARKITEKTER:	TEGNESTUEN VANOKUNSTEN APS BÅDSMANDSTRÆDE 6 1407 KBH. K		ka@vanokunst.dk	T: 3254 2111, F: 3295 6410

tegn.nr : 1.103 C

3 Alle

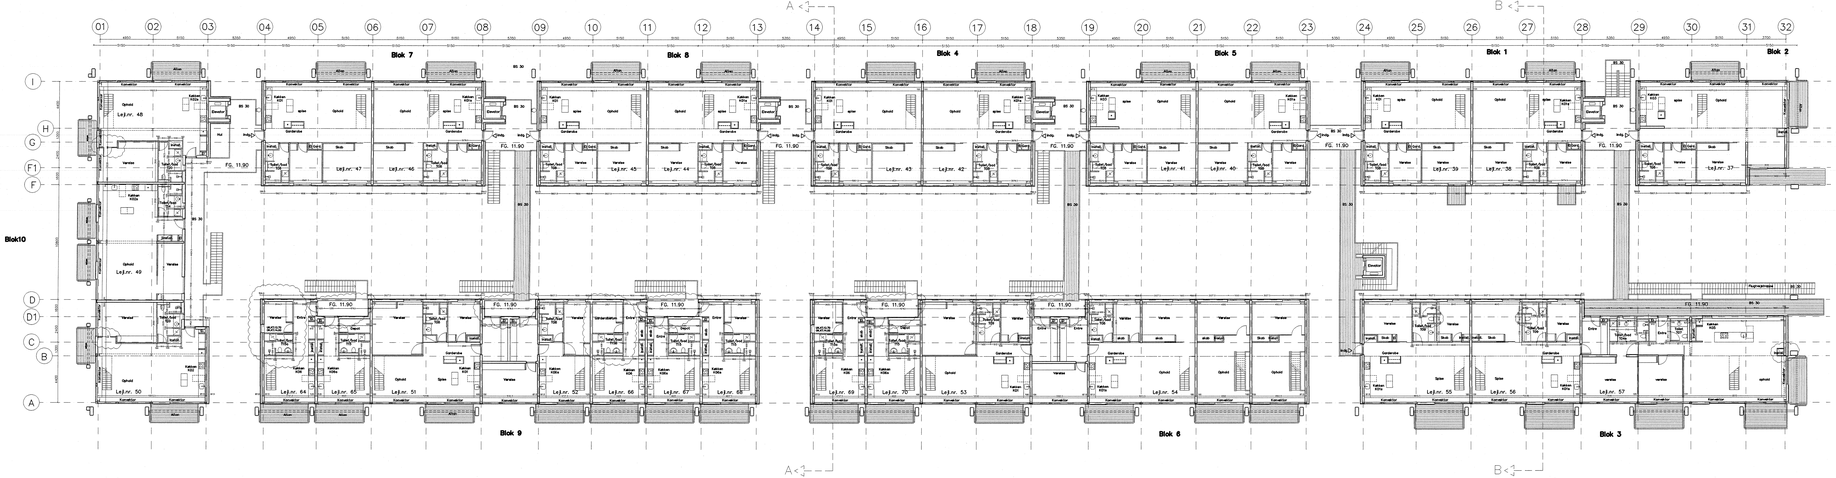

- 122 mm. gipsvæg
- 250 mm. gipsvæg i lejlighedsskel
- 100 mm. multiblok væg
- 150 mm. multiblok væg
- 120 mm. betonelement væg
- 180 mm. betonelement væg
- 200 mm. betonelement væg
- Let ydervæg m. gips på indvendig side
- Let ydervæg m. multiblok på indvendig side
- 100 mm multiblok med forsatsvæg 2 x 13 mm gips
- 200 mm. beton med let ydervæg

A	General Revision	16.11.2001
B	Revision iht. revisionsskyer	30.11.01
C	Elskabe, vægsign., sanitinier + revisioner i hht. revisionsskyer	25.01.2002
D		
E		
F		
G		
H		
I		
J		
H		

rev : emne : dato : sign : godk. :

MTB HALLENHOLMEN

MTB HALLEN GALIONVEJ, 1437 KØBENHAVN K. UMATRIKULERET
DEL 25 AF UMATRIKULERET AREAL, FREDERIKSHOLM, HOLMEN

emne : Plan etage 3 mål :1:200

sign : godkendt : dato :06.06.01 tegn.nr : 1.103 C

○ BYGHERRE:	NCC DANMARK A/S EJERBOLIGER	TUBORG HAVNEVEJ 15 2900 HELLERUP	nco@ncc.dk	T: 39103910, F: 39103920
	2L DEVELOPMENT A/S	GL. HOVEDGADE 1A 2970 HØRSHOLM	lau@zmele.dk	T: 70200 235, F: 70200 236
○ INGENIØRER:	N/NAS RADGIVENDE INGENIØRER A/S	ABOULEVARDEN 80 8100 ÅRHUS C	nras@n-ras.dk	T: 8732 3232, F: 8732 3200
● ARKITEKTER:	TEGNESTUEN VANDKUNSTEN A/S	BÅDSMANDSSTRÆDE 6 1407 KBH. K	ka@vandkunst.dk	T: 3264 21115, F: 3295 6410

tegn.nr : 1.104 C

4 Alle

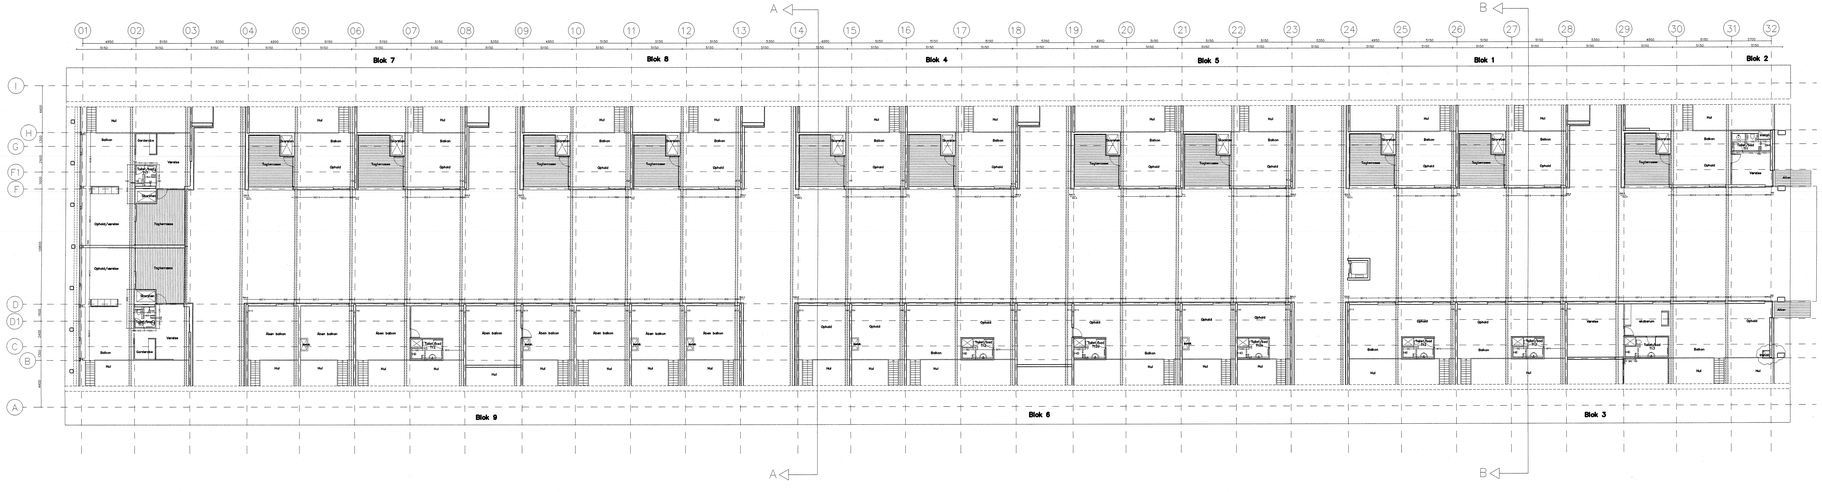

- 122 mm. gipsvæg
- 250 mm. gipsvæg i lejlighedsskel
- 100 mm. murblok væg
- 150 mm. murblok væg
- 120 mm. betonelement væg
- 180 mm. betonelement væg
- 200 mm. betonelement væg
- Let ydervæg m. gips på indvendig side
- Let ydervæg m. murblok på indvendig side
- 100 mm murblok med forsatsvæg 2 x 13 mm gips
- 200 mm. beton med let ydervæg

A	General Revision	16.11.2001
B	Revision iht. revisionsskyer	30.11.01
C	Elskabe, vægsign., ovlliker + revi i hht. revisionsskyer	25.01.2002
D		
E		
F		
G		
H		
I		
J		
H		

rev : emne : dato : sign : godk. :

MTB HALLEN HOLMEN

MTB HALLEN GALIONVEJ, 1437 KØBENHAVN K, UMATRIKULERET
DEL 25 AF UMATRIKULERET AREAL, FREDERIKSHOLM, HOLMEN

emne : Plan etage 4 mål :1:200

sign :MB godkendt : dato :06.06.01 tegn.nr : 1.104 C

O BYGHERRE: NCC DANMARK A/S EJERBOLIGER TUBORG HAVNEVEJ 15 2900 HELLERUP nbb@ncc.dk T: 39103910, F: 39103920
2L DEVELOPMENT A/S GL. HOVEDGADE 1A 3970 HERSHOLM lau@portwide.dk T: 70200 236, F: 70200 236
O INGENIØRER: NIRAS RÅDGIVENDE INGENIØRER A/S ÅBOULEVARDEN 80 8100 ÅRHUS C niras@niras.dk T: 8732 3232, F: 8732 3200
● ARKITEKTER: TEGNESTUEN VANDKUNSTEN APS BÅDSMANDSSTRÆDE 6 1407 KBH. K ka@vandkunst.dk T: 3254 2111, F: 3295 8410

tegn.nr : 1.105

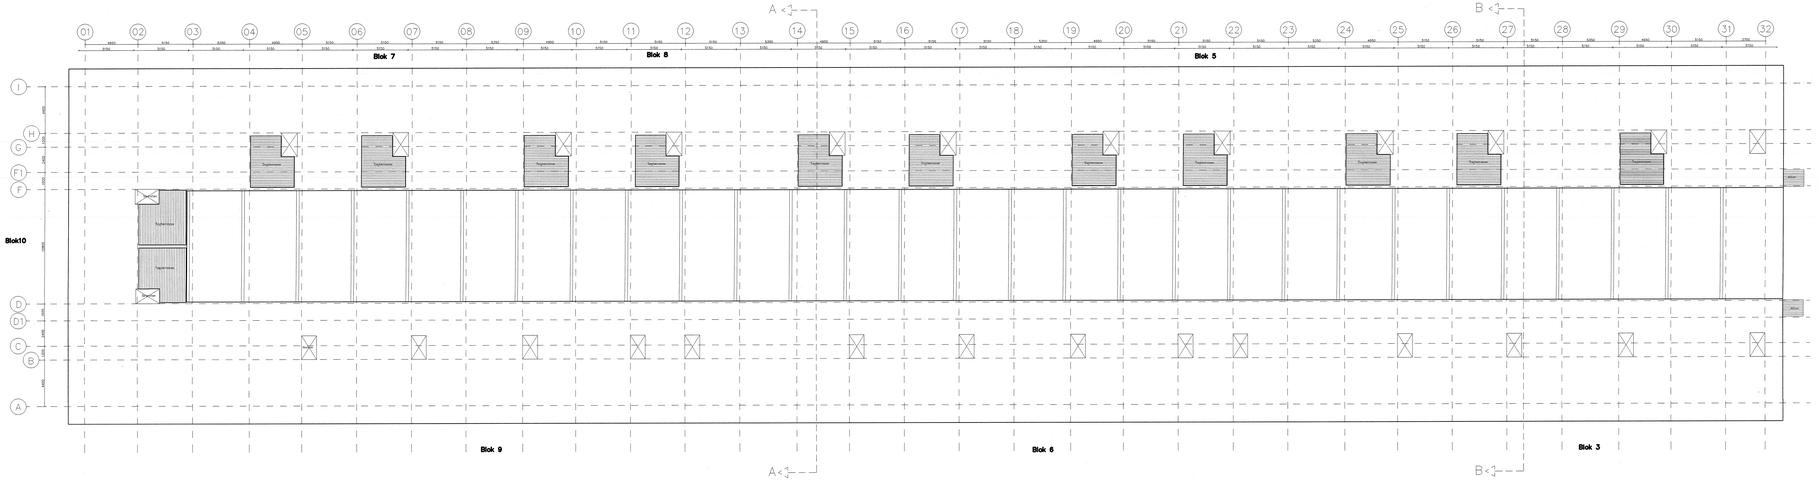

Tag

Alle

- 122 mm. gipsvæg
- 250 mm. gipsvæg i lejlighedsskel
- 100 mm. multiblok væg
- 150 mm. multiblok væg
- 120 mm. betonelement væg
- 180 mm. betonelement væg
- 200 mm. betonelement væg
- Let ydervæg m. gips på indvendig side
- Let ydervæg m. multiblok på indvendig side
- 100 mm multiblok med forsatsvæg 2 x 13 mm gips
- 200 mm. beton med let ydervæg

rev :	emne :	dato :	sign :	godk. :
A				
B				
C				
D				
E				
F				
G				
H				
I				
J				
H				

MTB HALLENHOLMEN

MTB HALLEN GALIONSVEJ, 1437 KØBENHAVN K, UMATRIKULERET
DEL 25 AF UMATRIKULERET AREAL, FREDERIKSHOLM, HOLMEN

emne : Tagetage

mål :1:200

sign :MB | godkendt : | dato :25.01.2002 | tegn.nr : 1.105

○ BYGHERRE: NCC DANMARK A/S EJERBOLIGER DATAVEJ 44 3460 BIRKERØD
2L DEVELOPMENT A/S GL. HOVEDGADE 1A 2970 HØRSHOLM
○ INGENIØRER: N-RÅS RÅDGIVENDE INGENIØRER A/S ÅBOULEVARDEN 80 8100 ÅRHUS C
● ARKITEKTER: TEGNESTUEN VANDKUNSTEN A/S BAGSMANDSTRÆDE 9 1407 KØBH. K

ncc@ncc.dk T: 4582 6600, F: 4582 5552
2L@2lmeta.dk T: 70200 235, F: 70200 236
n-ras@n-ras.dk T: 4582 6600, F: 4582 5552
tw@vandkunst.dk T: 70200 235, F: 70200 236

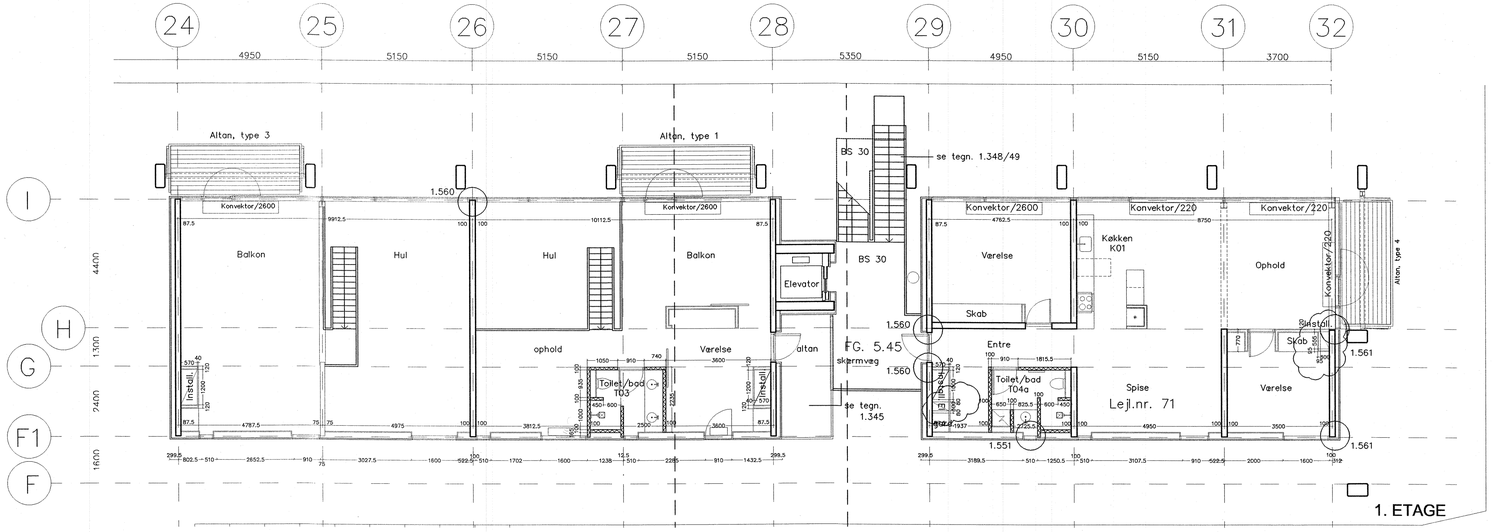

SIGNATURFORKLARING:

- 122 mm. gipsvæg
- 250 mm. gipsvæg i lejlighedsskel
- 100 mm. multiblok væg
- 150 mm. multiblok væg, forekommer kun på et. 0 og 1
- 120 mm. betonelement væg
- 180 mm. betonelement væg
- 200 mm. betonelement væg
- Let ydervæg m. gips på indvendig side
- Let ydervæg m. multiblok på indvendig side
- 100 mm multiblok med forsatsvæg 2 x 13 mm gips
- 200 mm. beton med let ydervæg

tegn.nr : 1.200E

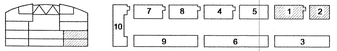

Kun påførte mål er gældende, -der må ikke udtages mål digitalt

A	revision iht revisionsskyer	22.02.02			
B	revision i hht. skyer, målsatte gadefacader	08.03.02			
C	målsatte skakte, revisioner i hht skyer	23.03.02			
D	Rev. iht. skyer. Tegningshenvisninger tilføjet	08.05.02			
E	Rev. iht. skyer	01.06.02			
F					
G					
H					
I					
J					
H					
rev :	emne :	dato :	sign :	godk. :	

MTB HALLENHOLMEN

MTB HALLEN GALIONVEJ, 1437 KØBENHAVN K, UMATRIKULERET
DEL 25 AF UMATRIKULERET AREAL, FREDERIKSHOLM, HOLMEN

emne : Blok 1 & 2, 0.-1. etage

mål :1:100

sign :is

godkendt :

dato :25.01.2002

tegn.nr : 1.200E

O BYGHERRE: NCC DANMARK A/S EJERBOLIGER TUBORG HAVNEVEJ 15 2900 HELLERUP — ncc@ncc.dk — T: 39103910, F: 39103920
2L DEVELOPMENT A/S GL. HOVEDGADE 1A 2970 HØRSHOLM — lau@prvate.dk — T: 70200 235, F: 70200 236
O INGENIØRER: NIRAS RÅDGIVENDE INGENIØRER A/S ÅBOULEVARDEN 80 8100 ÅRHUS C — niras@niras.dk — T: 8732 3232, F: 8732 3200
● ARKITEKTER: TEGNESTUEN VANDKUNSTEN APS BÅDSMANDSSTRÆDE 6 1407 KBH. K — ks@vandkunst.dk — T: 3254 2111, F: 3295 6410

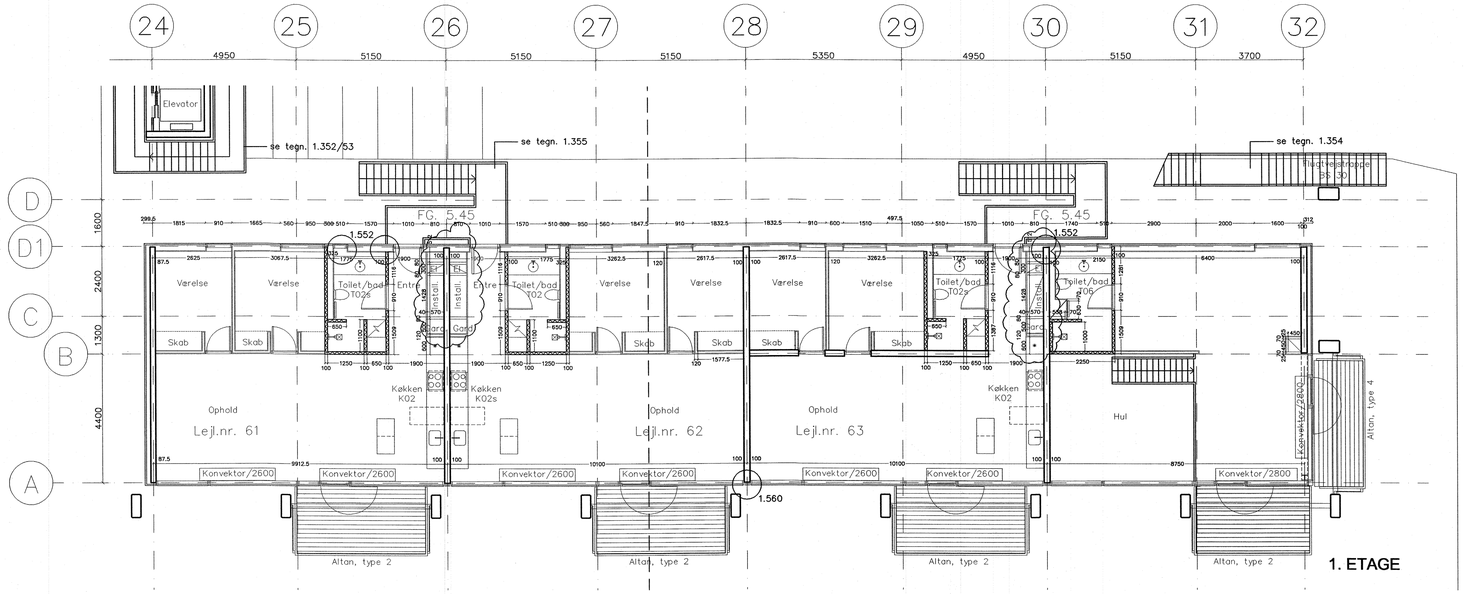

1. ETAGE

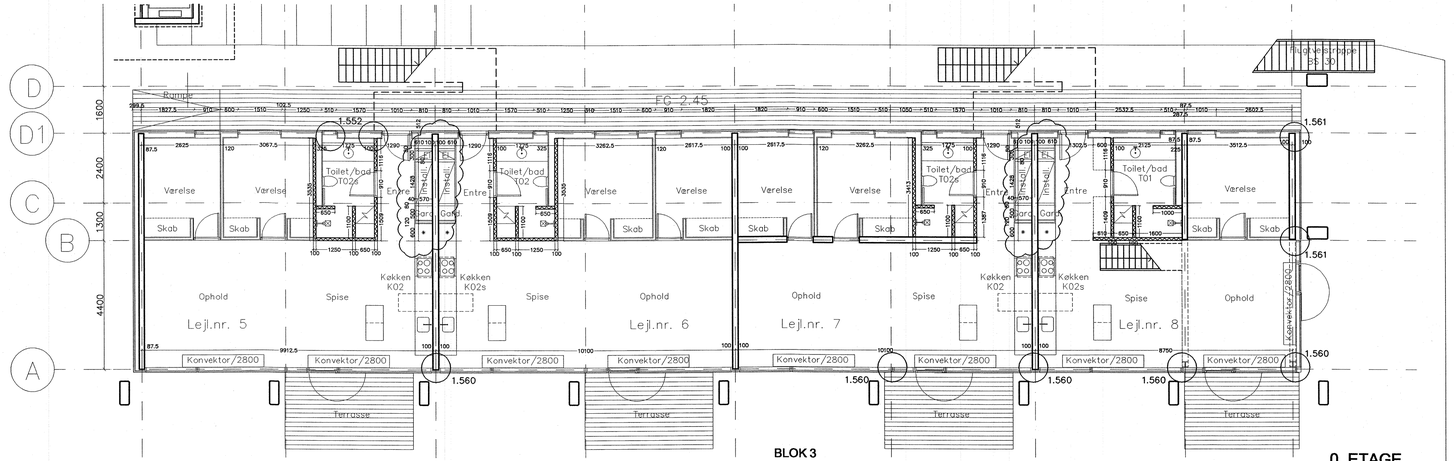

BLOK 3

0. ETAGE

SIGNATURFORKLARING:

- 122 mm. gipsvæg
- 250 mm. gipsvæg i lejlighedsskel
- 100 mm. multiblok væg
- 150 mm. multiblok væg, forekommer kun på et. 0 og 1
- 120 mm. betonelement væg
- 180 mm. betonelement væg
- 200 mm. betonelement væg
- Let ydervæg m. gips på indvendig side
- Let ydervæg m. multiblok på indvendig side
- 100 mm multiblok med forsatsvæg 2 x 13 mm gips
- 200 mm. beton med let ydervæg

tegn.nr : 1.201E

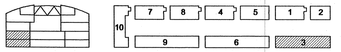

Kun påførte mål er gældende, -der må ikke udtages mål digitalt

A	revision iht. revisionsskyer	22.02.02
B	revisioner iht. skyer, målsatte gadefacader	08.03.02
C	målsatte skakter, revisioner iht skyer	23.03.02
D	Rev. iht. skyer. Tegningshenvisninger tilføjet	08.05.02
E	Rev. iht. skyer	01.06.02
F		
G		
H		
I		
J		
H		

rev : emne : dato : sign : godk. :

MTB HALLEN HOLMEN

MTB HALLEN GALIONVEJ, 1437 KØBENHAVN K, UMATRIKULERET
DEL 25 AF UMATRIKULERET AREAL, FREDERIKSHOLM, HOLMEN

emne : Blok 3, 0.-1. etage mål :1:100

sign :is godkendt : dato :25.01.2002 tegn.nr : 1.201E

O BYGHERRE: NCC DANMARK A/S EJERBOLIGER TUBORG HAVNEVEJ 15 2900 HELLERUP ncc@ncc.dk T: 39103910, F: 39103920
2L DEVELOPMENT A/S GL. HOVEDGADE 1A 2970 HØRSHOLM lau@private.dk T: 70200 235, F: 70200 236
O INGENIØRER: NIRAS RÅDGIVENDE INGENIØRER A/S ÅBOULEVARDEN 80 8100 ÅRHUS C niras@niras.dk T: 8732 3232, F: 8732 3200
● ARKITEKTER: TEGNESTUEN VANDKUNSTEN APS BÅDSMANDSSTRÆDE 6 1407 KBH. K ks@vandkunst.dk T: 3254 2111, F: 3295 6410

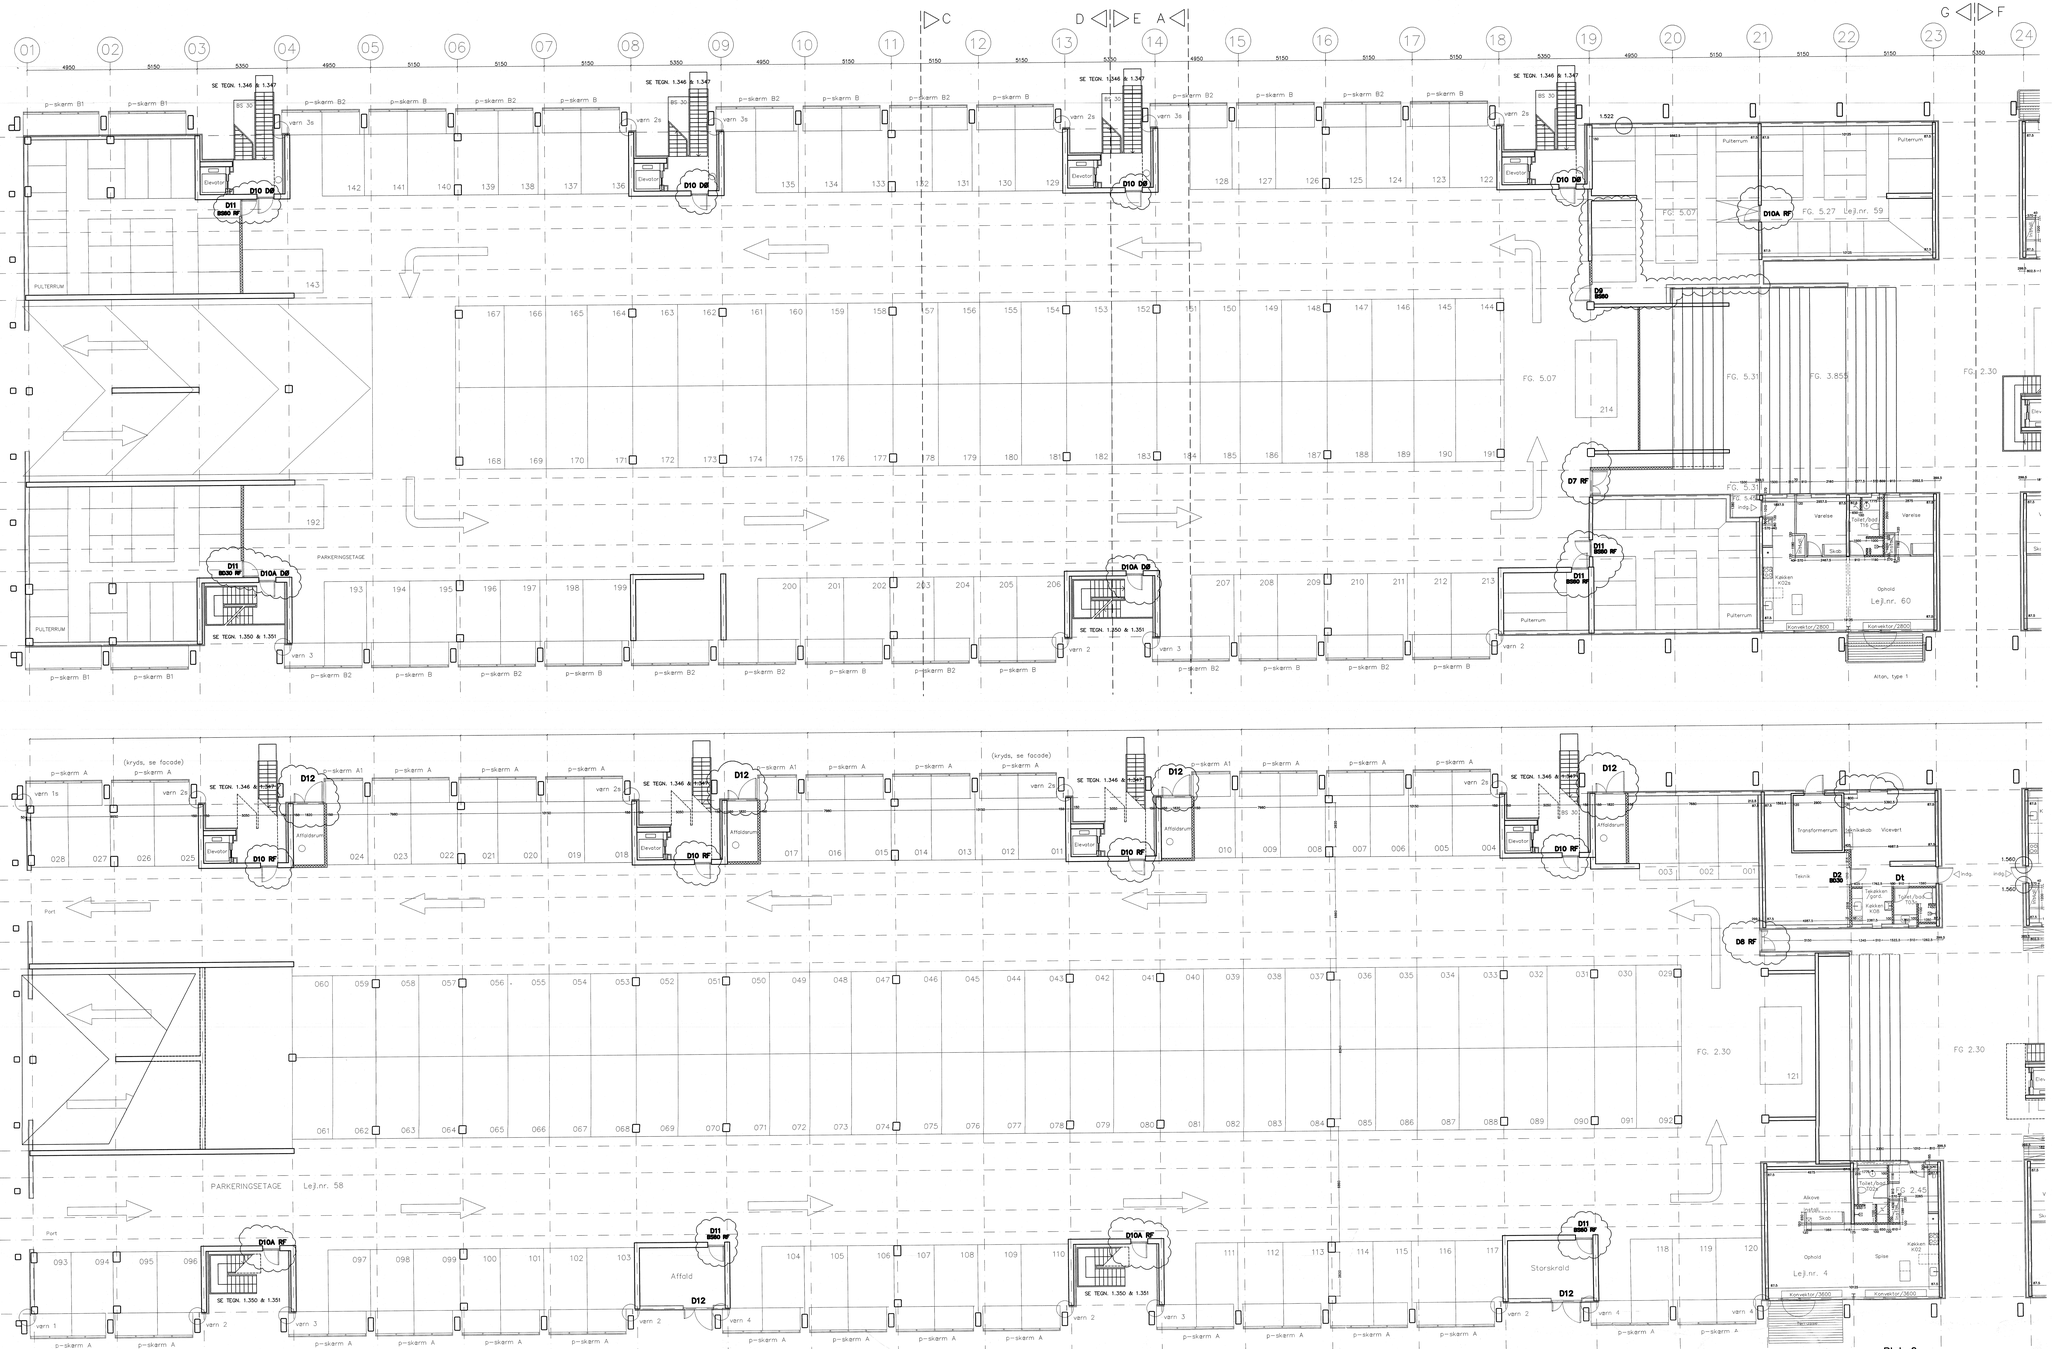

SIGNATURFORKLARING:

- 122 mm. gipsvæg
- 250 mm. gipsvæg i lejlighedsskel
- 100 mm. murblok væg
- 150 mm. murblok væg, forekommer kun på et. 0 og 1
- 120 mm. betonelement væg
- 180 mm. betonelement væg
- 200 mm. betonelement væg
- Let ydervæg m. gips på indvendig side
- Let ydervæg m. murblok på indvendig side
- 100 mm. murblok med forsatsvæg 2 x 13 mm gips
- 200 mm. beton med let ydervæg

tegn.nr : 1.202H

For døre i parkering og ved affaldsrum:

RF : Rustfri skinne i bund

DØ : Dørplade i bund

Hvor intet andet er angivet udføres ingenting i bundkarm!

Kun påførte mål er gældende, der må ikke udtages mål digitalt

A	revision iht. revisionsskyer	22.02.02
B	Revision iht. skyer, målsatte facader	08.03.02
C	målsatte skakter, revisioner iht skyer	23.03.02
D	Rev. iht. skyer. Tegningshenvisninger tilføjet	08.05.02
E	Rev. iht. skyer	01.06.02
F	vægn, p-skærme samt rev. iht. skyer	28.08.02
G	døre og porte, rev. iht. skyer	14.11.02
H	Rev. iht. skyer	21.11.02
I		
J		
K		
rev :	emne :	dato : sign : godk. :

MTB HALLEN GÅLDKNVEJ, 1437 KØBENHAVN K, UMATRIKULERET
DEL 25 AF UMATRIKULERET AREAL, FREDERIKSHOLM, HOLMEN

emne : Blok 4 -10, 0, & 1. etage — mål :1:100

sign :is — godkendt : — dato :25.01.2002 — tegn.nr : 1.202H

Blok 6

O BYGHERRE: NCC DANMARK A/S EJERBOLIGER TUBORG HAVNEVEJ 18, 2900 HELLERUP — T: 39102910, F: 39102920
JS DEVELOPMENT A/S GL. HOVEDGADE 1A 2970 HØRSHOLM — T: 70332 235, F: 70332 236
G INGENIØRER: NIRAS RÅDGIVENDE INGENIØRER A/S AMALIEGADE 3, 3140 ÅRHUS C — T: 8612 1211, F: 8612 1212
ARKITEKTER: TEGNESTUEN VINDEGÅRDSTEN APS AMDRUPGÅRDSTRÆDE 9 1407 KBH. K — T: 3264 2121, F: 3264 0410

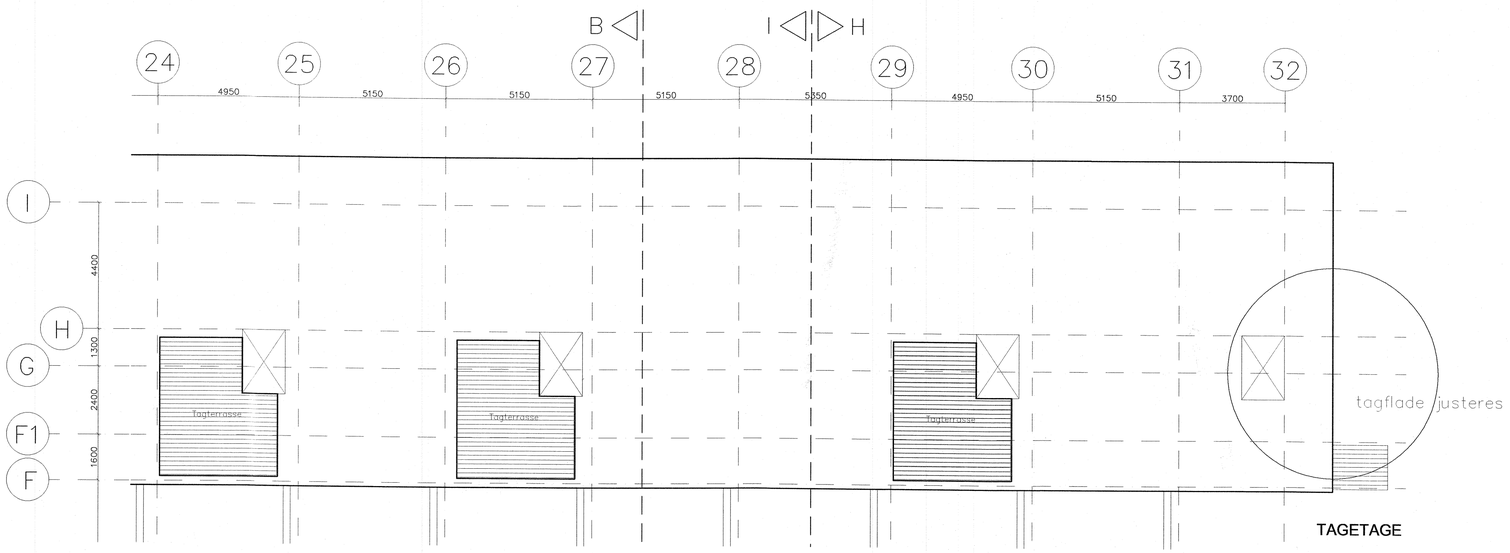

TAGETAGE

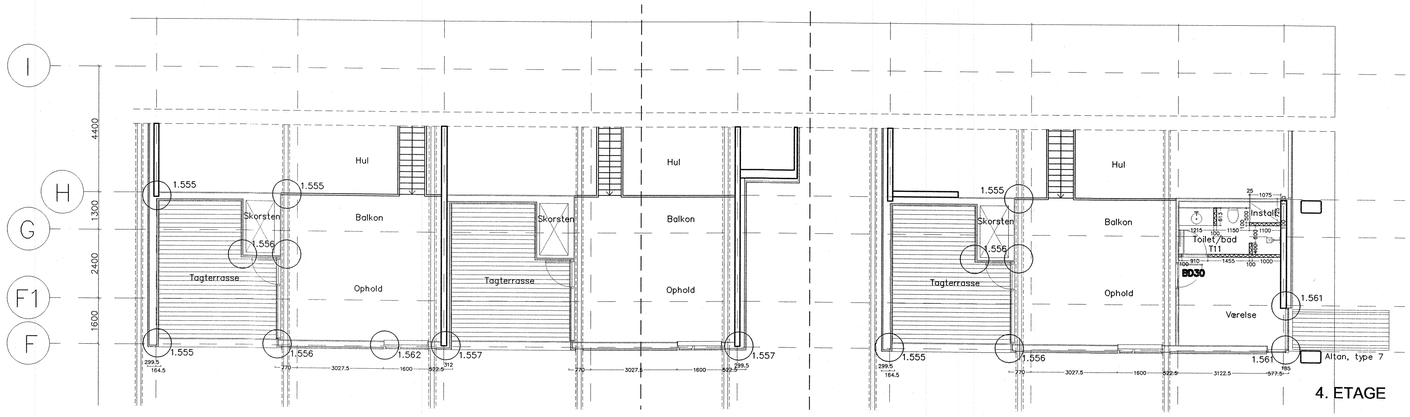

4. ETAGE

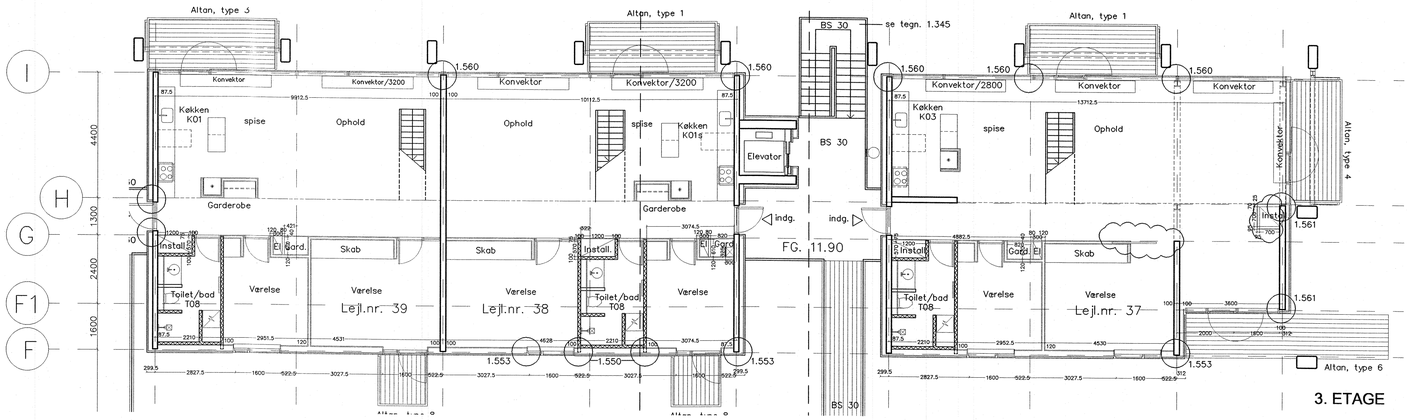

3. ETAGE

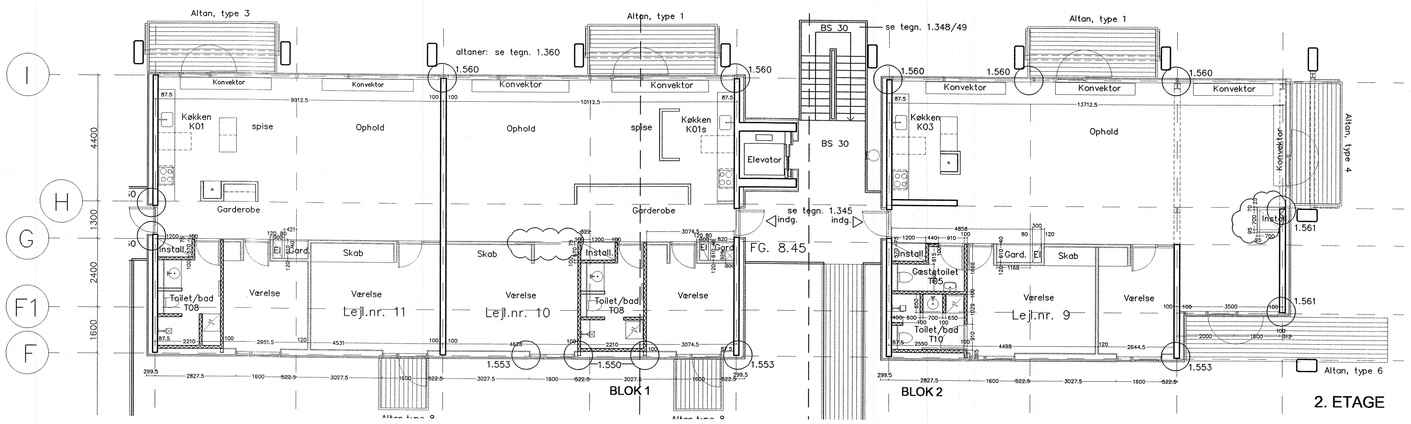

2. ETAGE

SIGNATURFORKLARING:

- 122 mm. gipsvæg
- 250 mm. gipsvæg i lejlighedsskel
- 100 mm. multiblok væg
- 150 mm. multiblok væg, forekommer kun på et. 0 og 1
- 120 mm. betonelement væg
- 180 mm. betonelement væg
- 200 mm. betonelement væg
- Let ydervæg m. gips på indvendig side
- Let ydervæg m. multiblok på indvendig side
- 100 mm multiblok med forsatsvæg 2 x 13 mm gips
- 200 mm. beton med let ydervæg

tegn.nr : 1.203E

10 | 7 | 8 | 4 | 5 | 1 | 2 | 9 | 6 | 3

Kun påførte mål er gældende, der må ikke udtages mål digitalt
For målsætning af toilet T08, se tegn. 1.312 & 1.313

A	revision iht. revisionsskyer	22.02.02
B	revisioner iht. skyer, målsatte gadefacader	08.03.02
C	målsatte skakter, revisioner iht skyer	23.03.02
D	Rev. iht. skyer. Tegningshenvisninger tilføjet	08.05.02
E	Rev. iht. skyer	01.06.02
F		
G		
H		
I		
J		
H		

rev : emne : dato : sign : godk. :

MTB HALLENHOLMEN

MTB HALLEN GALIONVEJ, 1437 KØBENHAVN K, UMATRIKULERET
DEL 25 AF UMATRIKULERET AREAL, FREDERIKSHOLM, HOLMEN

emne : Blok 1 & 2, 2.-4. etage + tagetage mål :1:100

sign :is godkendt : dato :25.01.2002 tegn.nr : 1.203E

O BYGHERRE:	NCC DANMARK A/S EJERBOLIGER TUBORG HAVNEVEJ 15 2900 HELLERUP	ncc@ncc.dk	T: 39103910, F: 39103920
	2L DEVELOPMENT A/S GL. HOVEDGADE 1A 2970 HØRSHOLM	lau@private.dk	T: 70200 235, F: 70200 236
O INGENIØRER:	NIRAS RÅDGIVENDE INGENIØRER A/S ÅBOULEVARDEN 80 8100 ÅRHUS C	niras@niras.dk	T: 8732 3232, F: 8732 3200
● ARKITEKTER:	TEGNESTUEN VANDKUNSTEN APS BÅDSMANDSSTRÆDE 6 1407 KBH. K	ks@vandkunst.dk	T: 3254 2111, F: 3295 6410

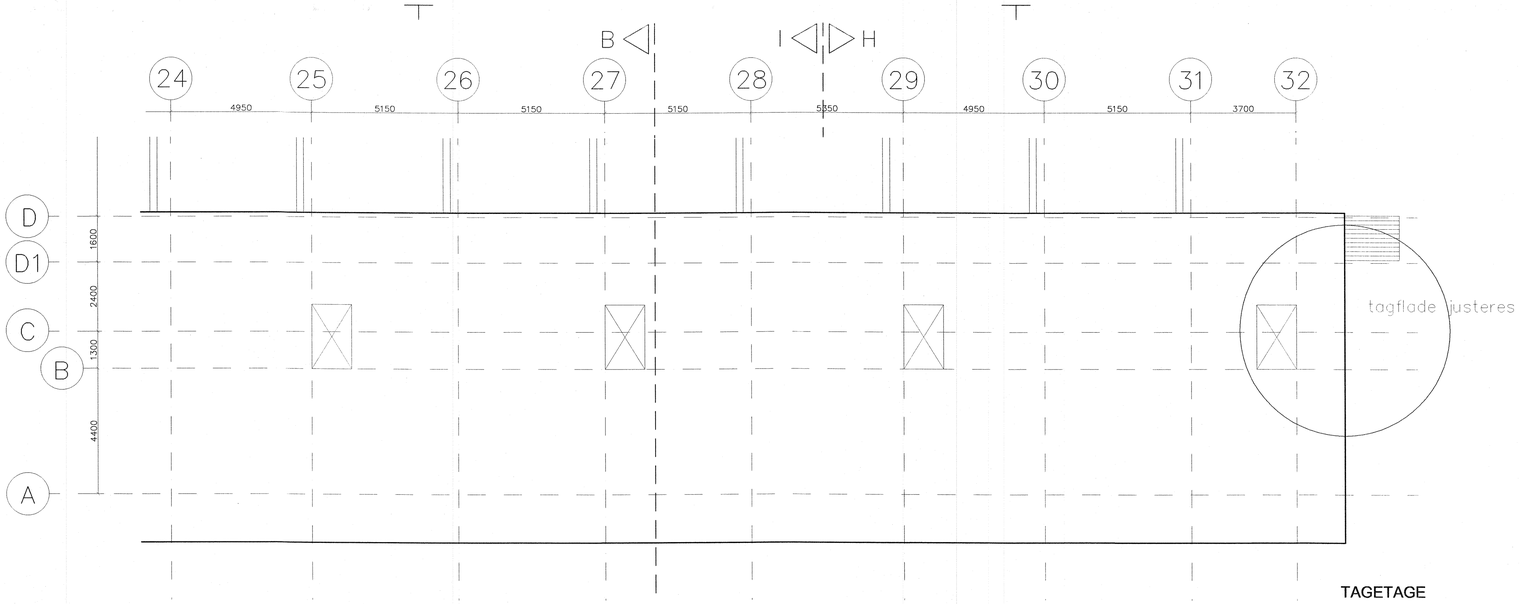

TAGETAGE

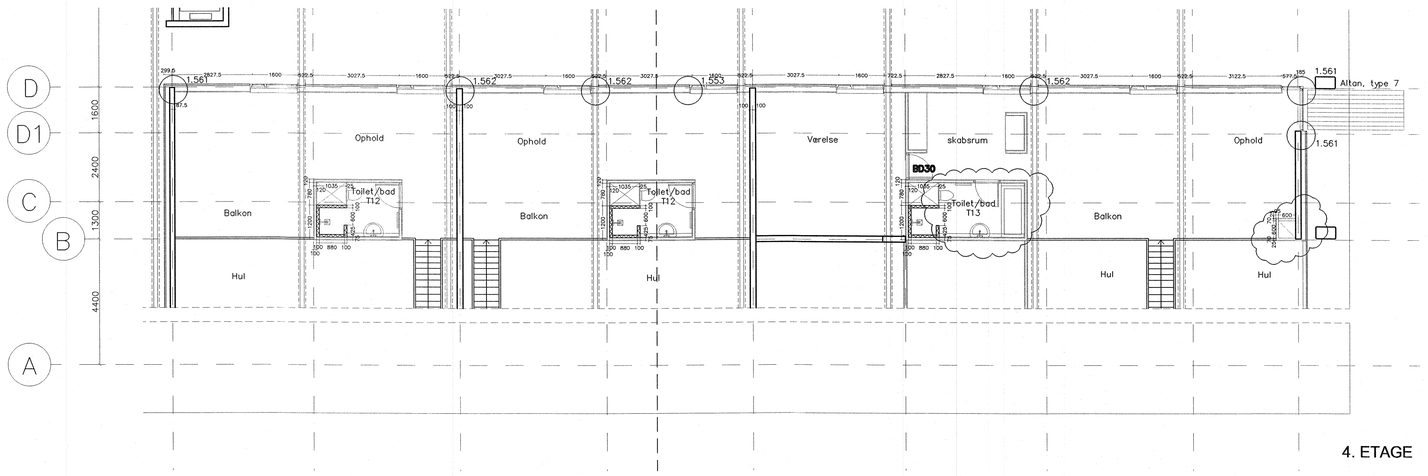

4. ETAGE

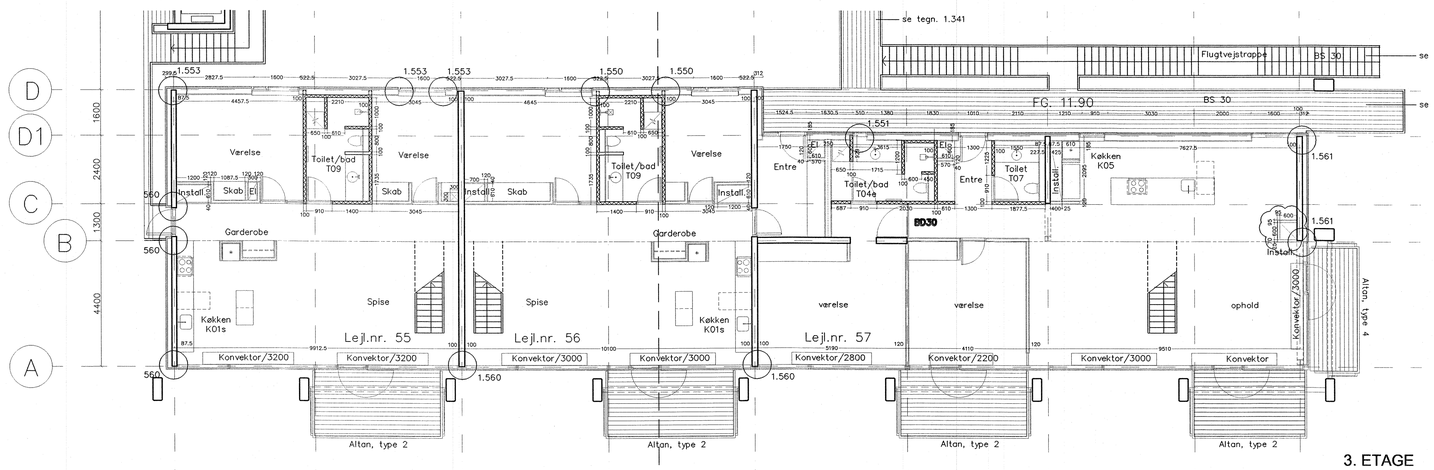

3. ETAGE

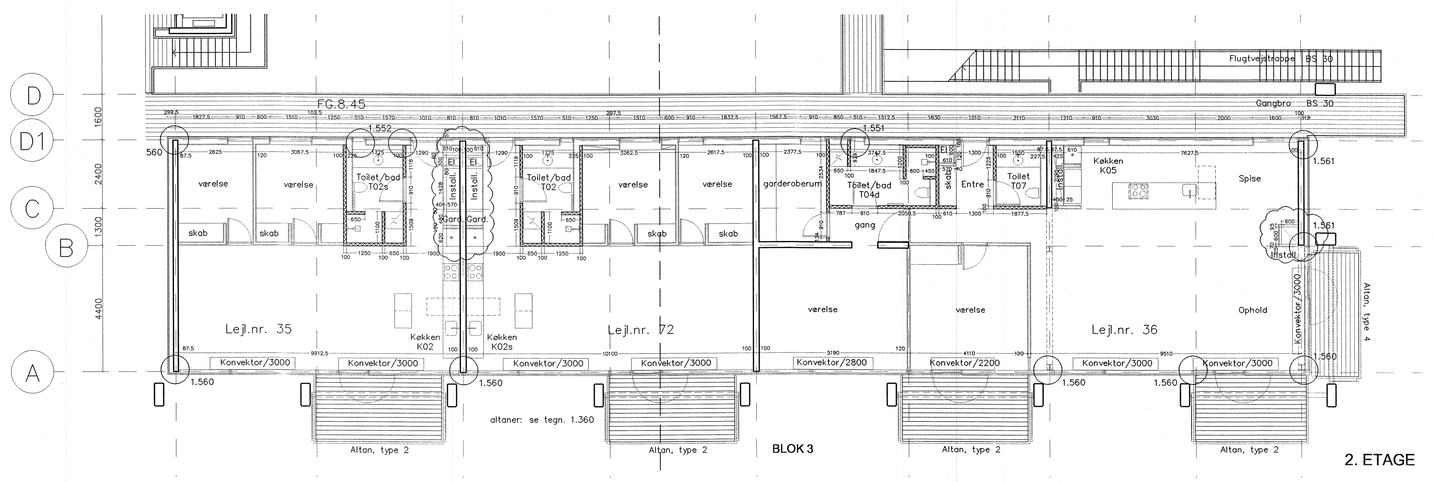

2. ETAGE

SIGNATURFORKLARING:

- 122 mm. gipsvæg
- 250 mm. gipsvæg i lejlighedsskel
- 100 mm. multiblok væg
- 150 mm. multiblok væg, forekommer kun på et. 0 og 1
- 120 mm. betonelement væg
- 180 mm. betonelement væg
- 200 mm. betonelement væg
- Let ydervæg m. gips på indvendig side
- 100 mm multiblok med forsatsvæg 2 x 13 mm gips
- 200 mm. beton med let ydervæg

tegn.nr : 1.204E

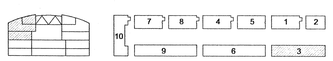

Kun påførte mål er gældende, der må ikke udtages mål digitalt

A	revision iht. revisionsskyer	22.02.02
B	revisioner iht. skyer, målsatte gadefacader	08.03.02
C	målsatte skakte, revisioner iht. skyer	23.03.02
D	Rev. iht. skyer. Tegningshenvisninger tilføjet	08.05.02
E	Rev. iht. skyer.	01.06.02
F		
G		
H		
I		
J		
H		

rev : emne : dato : sign : godk. :

MTB HALLENHOLMEN

MTB HALLEN GALIONVEJ, 1437 KØBENHAVN K, UMATRIKULERET
DEL 25 AF UMATRIKULERET AREAL, FREDERIKSHOLM, HOLMEN

emne : Blok 3, 2.-4. etage + tagetage mål :1:100

sign :is godkendt : dato :25.01.2002 tegn.nr : 1.204E

O BYGHERRE: NCC DANMARK A/S EJERBOLIGER TUBORG HAVNEVEJ 15 2900 HELLERUP — ncc@ncc.dk — T: 39103910, F: 39103920
2L DEVELOPMENT A/S GL. HOVEDGADE 1A 2970 HØRSHOLM — lau@private.dk — T: 70200 235, F: 70200 236
O INGENIØRER: NIRAS RÅDGIVENDE INGENIØRER A/S ÅBOULEVARDEN 80 8100 ÅRHUS C — niras@niras.dk — T: 8732 3232, F: 8732 3200
● ARKITEKTER: TEGNESTUEN VANDKUNSTEN A/S BÅDSMANDSSTRÆDE 6 1407 KBH. K — ks@vandkunst.dk — T: 3254 2111, F: 3295 6410

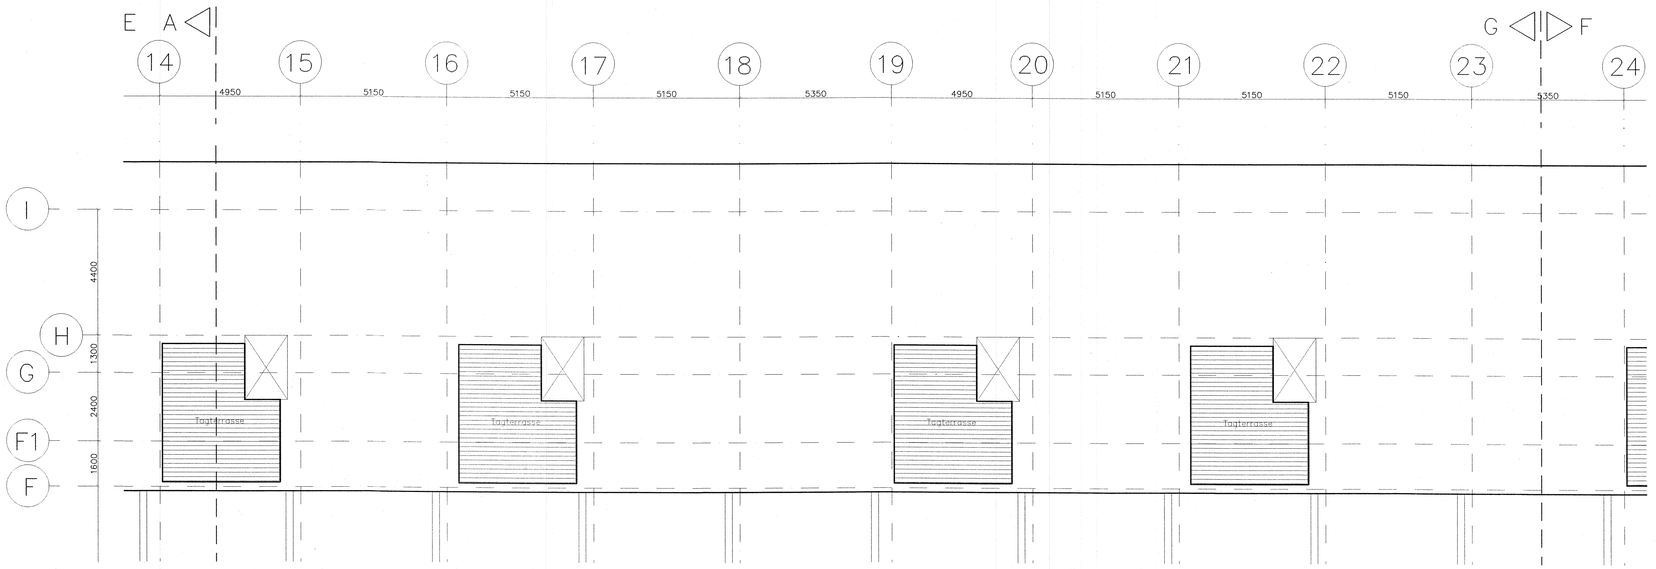

TAGETAGE

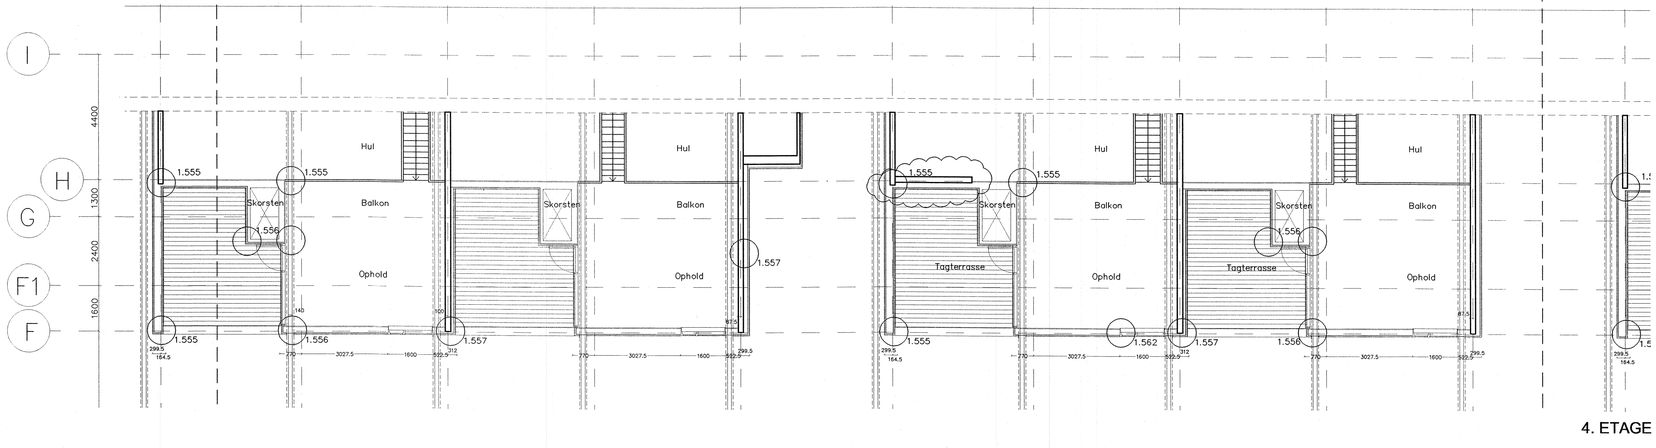

4. ETAGE

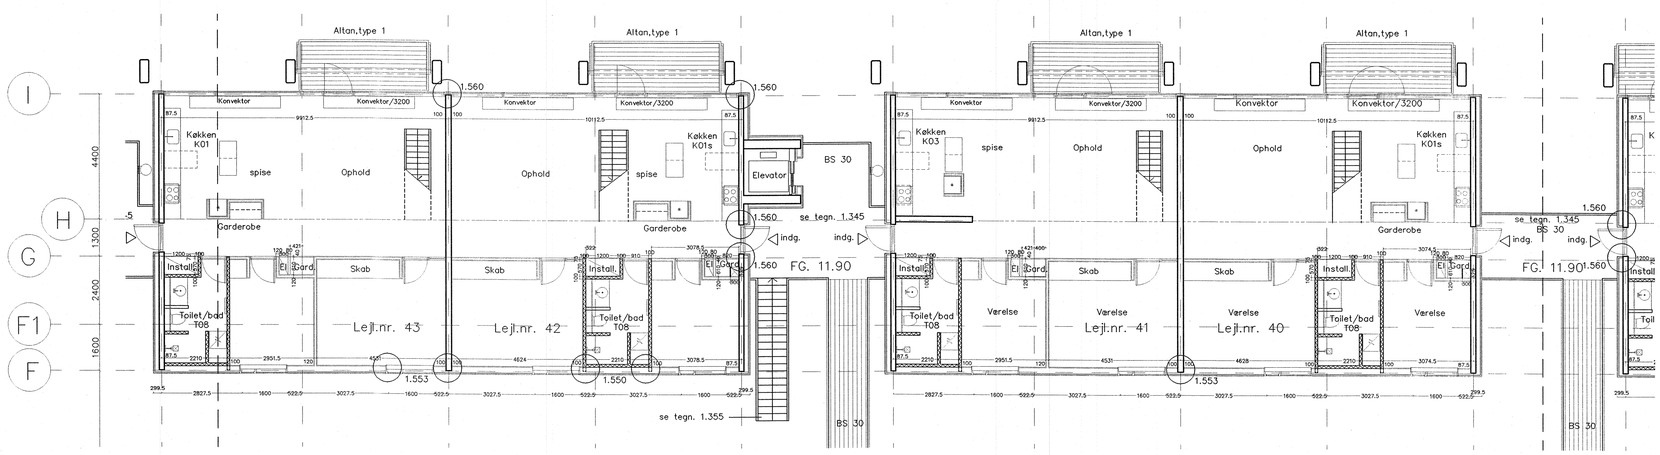

3. ETAGE

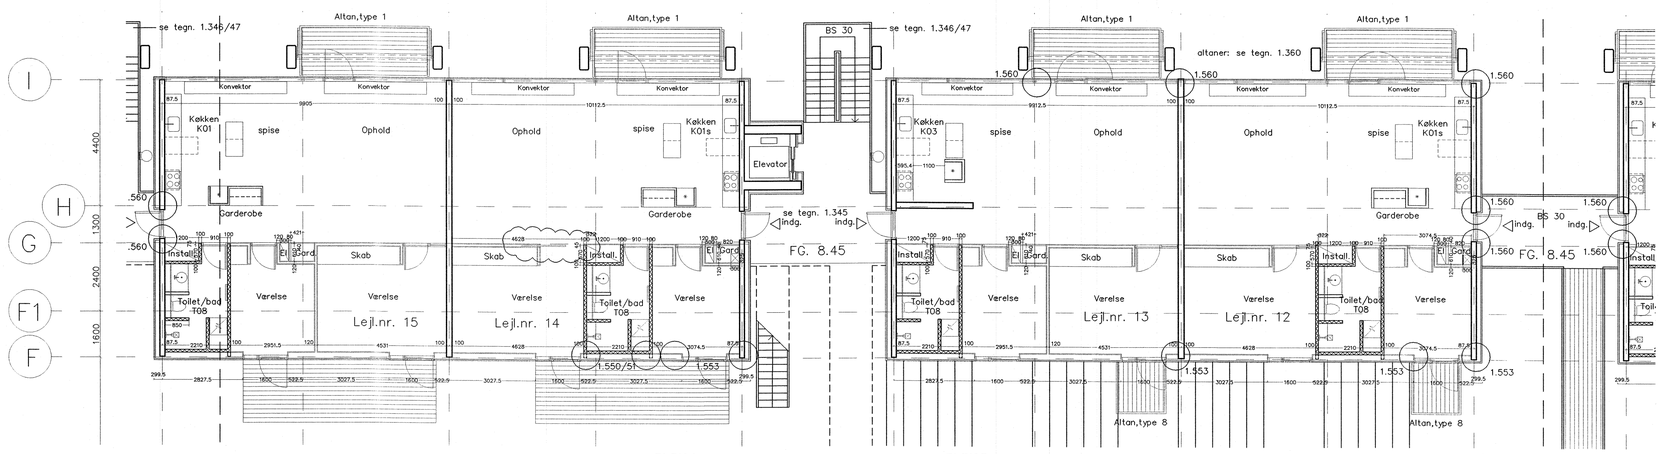

BLOK 4 BLOK 5

2. ETAGE

SIGNATURFORKLARING:

- 122 mm. gipsvæg
- 250 mm. gipsvæg i lejlighedsskel
- 100 mm. multiblok væg
- 150 mm. multiblok væg, forekommer kun på et. 0 og 1
- 120 mm. betonelement væg
- 180 mm. betonelement væg
- 200 mm. betonelement væg
- Let ydervæg m. gips på indvendig side
- Let ydervæg m. multiblok på indvendig side
- 100 mm multiblok med forsatsvæg 2 x 13 mm gips
- 200 mm. beton med let ydervæg

tegn.nr : 1.205E

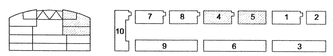

Kun påførte mål er gældende, der må ikke udtages mål digitalt
For målsætning af toilet T08, se tegn. 1.312 & 1.313

A	revision iht. revisionsskyer	22.02.02
B	revisioner iht. skyer, målsatte gadefacader	08.03.02
C	målsatte skakter, revisioner iht skyer	23.03.02
D	Rev. iht. skyer. Tegningshenvisninger tilføjet	08.05.02
E	Rev. iht. skyer	01.06.02
F		
G		
H		
I		
J		
H		

rev : emne : dato : sign : godk. :

MTB HALLENHOLMEN
MTB HALLEN GALIONVEJ, 1437 KØBENHAVN K. UMATRIKULERET
DEL 25 AF UMATRIKULERET AREAL, FREDERIKSHOLM, HOLMEN

emne : Blok 4 & 5, 2.-4. etage + tagetage mål :1:100

sign :is godkendt : dato :25.01.2002 tegn.nr : 1.205E

O BYGHERRE: NCC DANMARK A/S EJERBOLIGER TUBORG HAVNEVEJ 15 2900 HELLERUP — ncc@ncc.dk T: 39103910, F: 39103920
2L DEVELOPMENT A/S GL. HOVEDGADE 1A 2970 HØRSHOLM — lau@private.dk T: 70200 235, F: 70200 236
O INGENIØRER: NIRAS RÅDGIVENDE INGENIØRER A/S ÅBOULEVARDEN 80 8100 ÅRHUS C — niras@niras.dk T: 8732 3232, F: 8732 3200
● ARKITEKTER: TEGNESTUEN VANDKUNSTEN APS BÅDSMANDSSTRÆDE 6 1407 K3H. K — ks@vandkunst.dk T: 3254 2111, F: 3295 6410

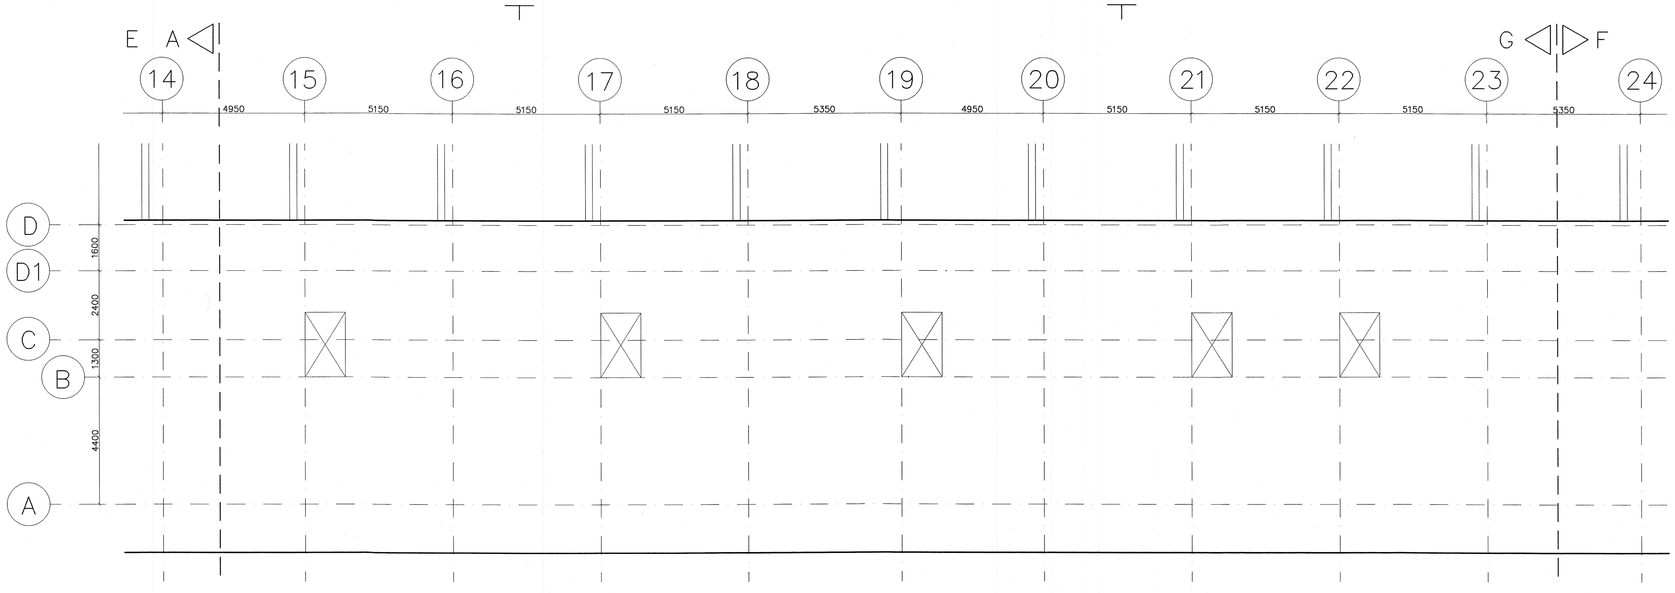

TAGETAGE

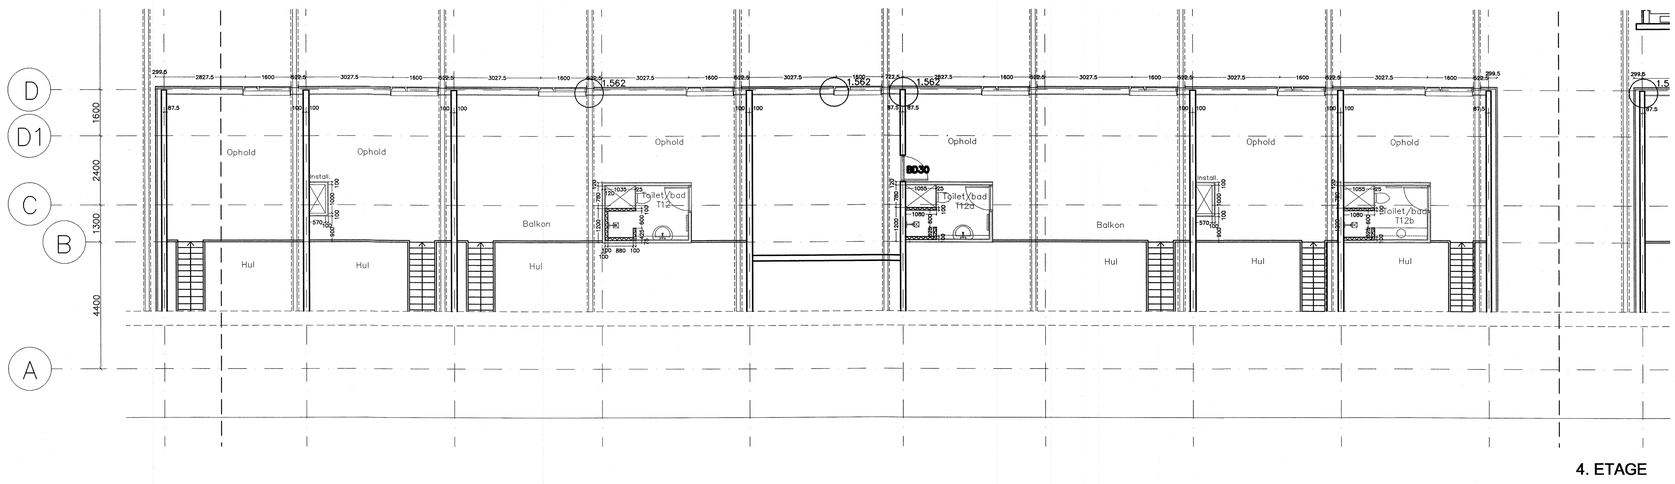

4. ETAGE

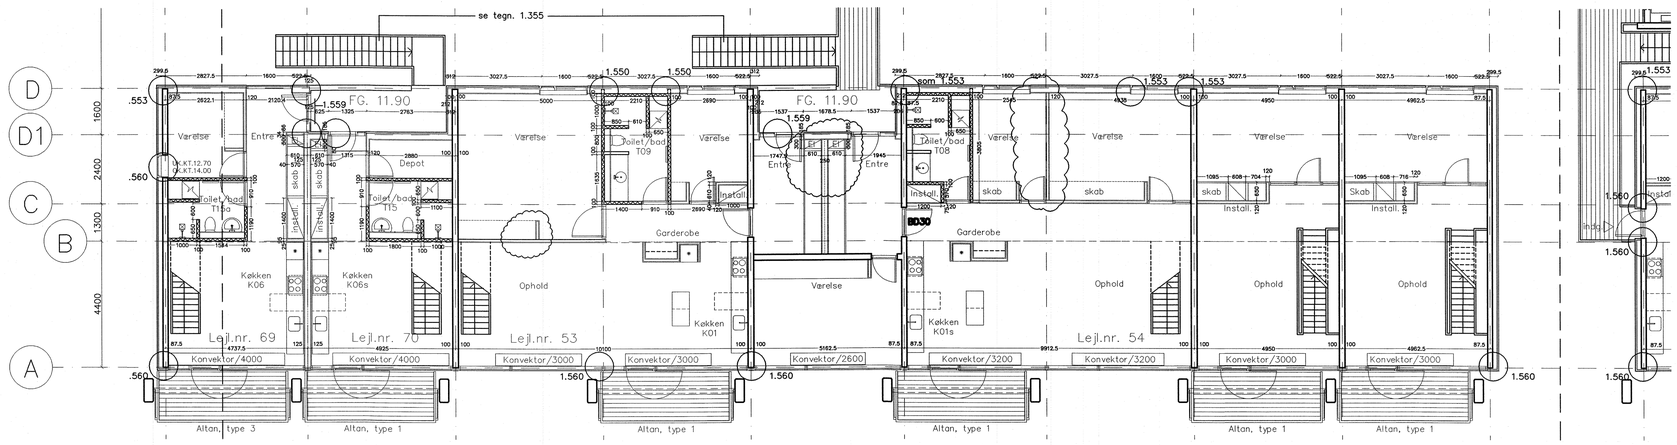

3. ETAGE

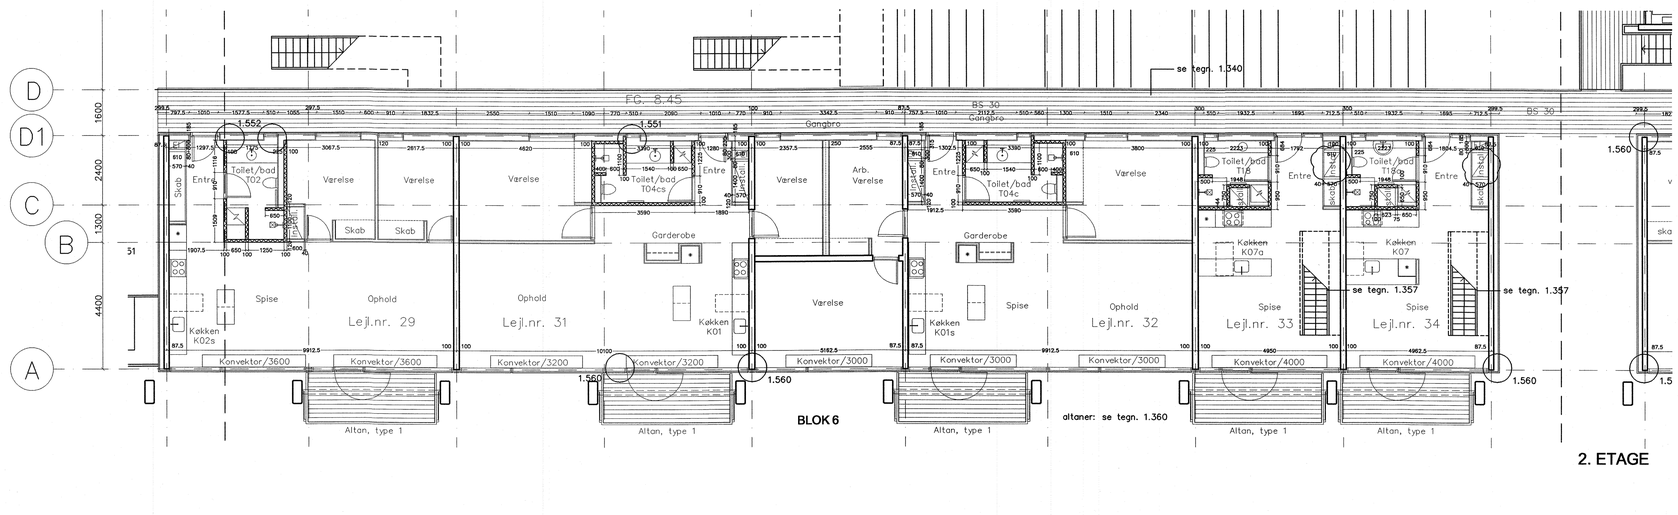

2. ETAGE

BLOK 6

altaner: se tegn. 1.360

SIGNATURFORKLARING:

- 122 mm. gipsvæg
- 250 mm. gipsvæg i lejlighedsskel
- 100 mm. multiblok væg
- 150 mm. multiblok væg, forekommer kun på et. 0 og 1
- 120 mm. betonelement væg
- 180 mm. betonelement væg
- 200 mm. betonelement væg
- Let ydervæg m. gips på indvendig side
- Let ydervæg m. multiblok på indvendig side
- 100 mm multiblok med forsatsvæg 2 x 13 mm gips
- 200 mm. beton med let ydervæg

tegn.nr : 1.206F

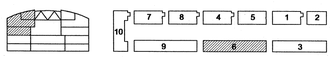

Kun påførte mål er gældende, der må ikke udtages mål digitalt

For målsætning af toilet T08, se tegn. 1.312 & 1.313

A	revision iht. revisionsskyer	22.02.02	
B	revisioner iht. skyer, målsatte gadefacader	08.03.02	
C	målsatte skakter, revisioner, iht skyer	23.03.02	
D	revisioner iht skyer	19.04.02	
E	Rev. iht. skyer. Tegningshenvisninger tilføjet	08.05.02	
F	Rev. iht. skyer	01.06.02	
G			
H			
I			
J			
H			

rev : emne : dato : sign : godk. :

MTB HALLENHOLMEN

MTB HALLEN GALIONVEJ, 1437 KØBENHAVN K, UMATRIKULERET
DEL 25 AF UMATRIKULERET AREAL, FREDERIKSHOLM, HOLMEN

emne : Blok 6, 2.-4. etage + tagetage mål :1:100

sign :is godkendt : dato :25.01.2002 tegn.nr : 1.206F

O BYGHERRE: NCC DANMARK A/S EJERBOLIGER TUBORG HAVNEVEJ 15 2900 HELLERUP — ncc@ncc.dk — T: 39103910, F: 39103920
2L DEVELOPMENT A/S GL. HOVEDGADE 1A 2970 HØRSHOLM — lau@privatie.dk — T: 70200 235, F: 70200 236
O INGENIØRER: NIRAS RÅDGIVENDE INGENIØRER A/S ÅBOULEVARDEN 80 8100 ÅRHUS C — ninss@ninss.dk — T: 8732 3232, F: 8732 3200
● ARKITEKTER: TEGNESTUEN VANDKUNSTEN APS BÅDSMANDSSTRÆDE 6 1407 KBH. K — ks@vandkunst.dk — T: 3254 2111, F: 3295 6410

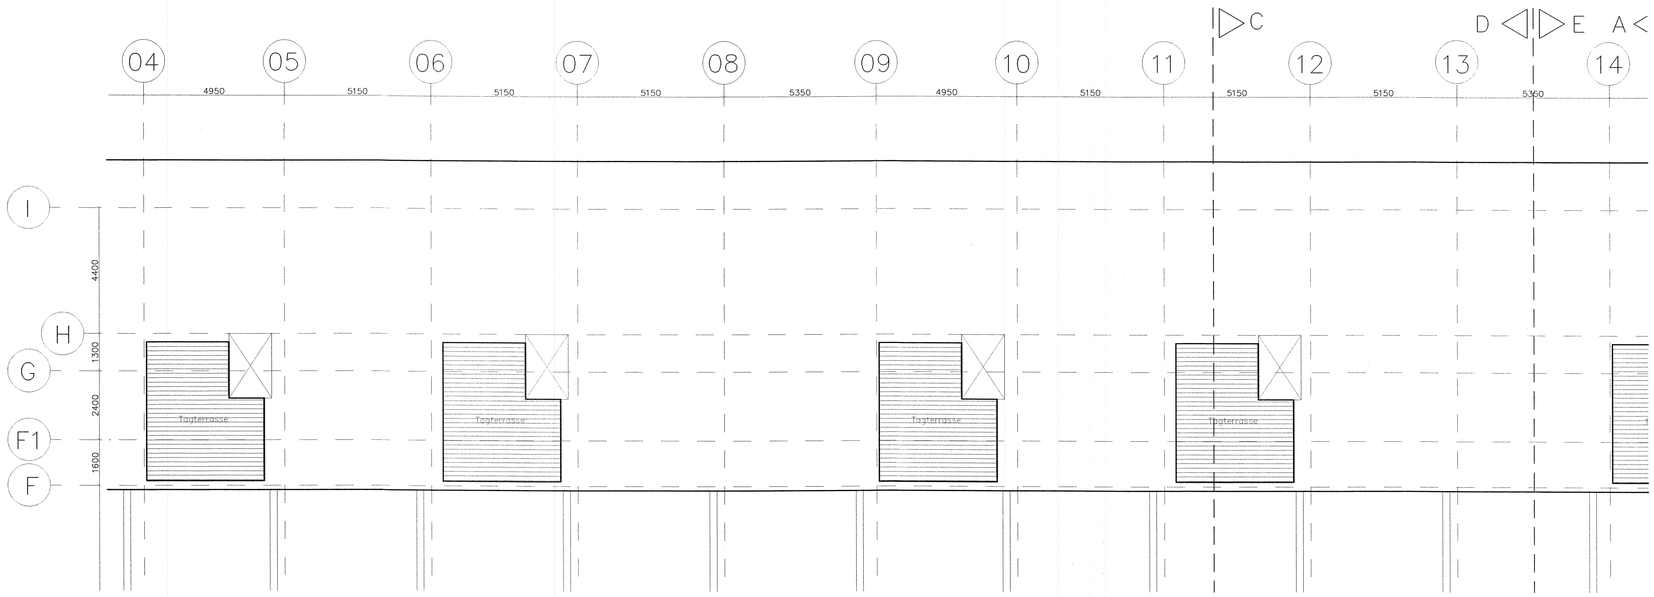

TAGETAGE

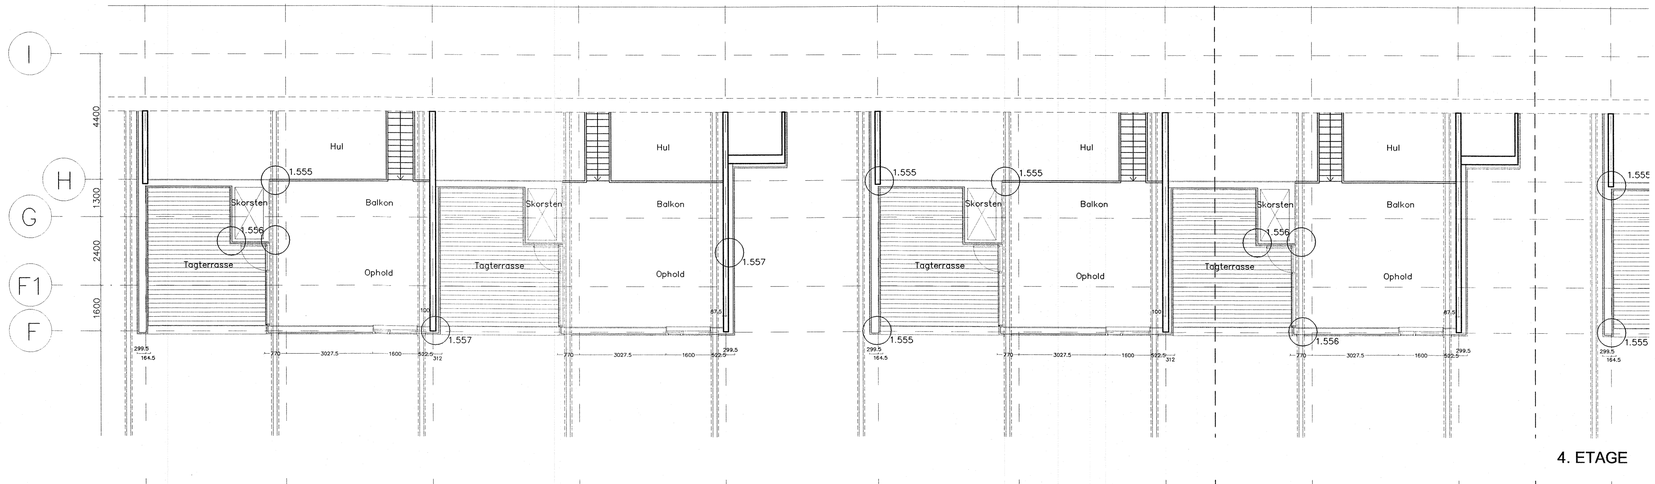

4. ETAGE

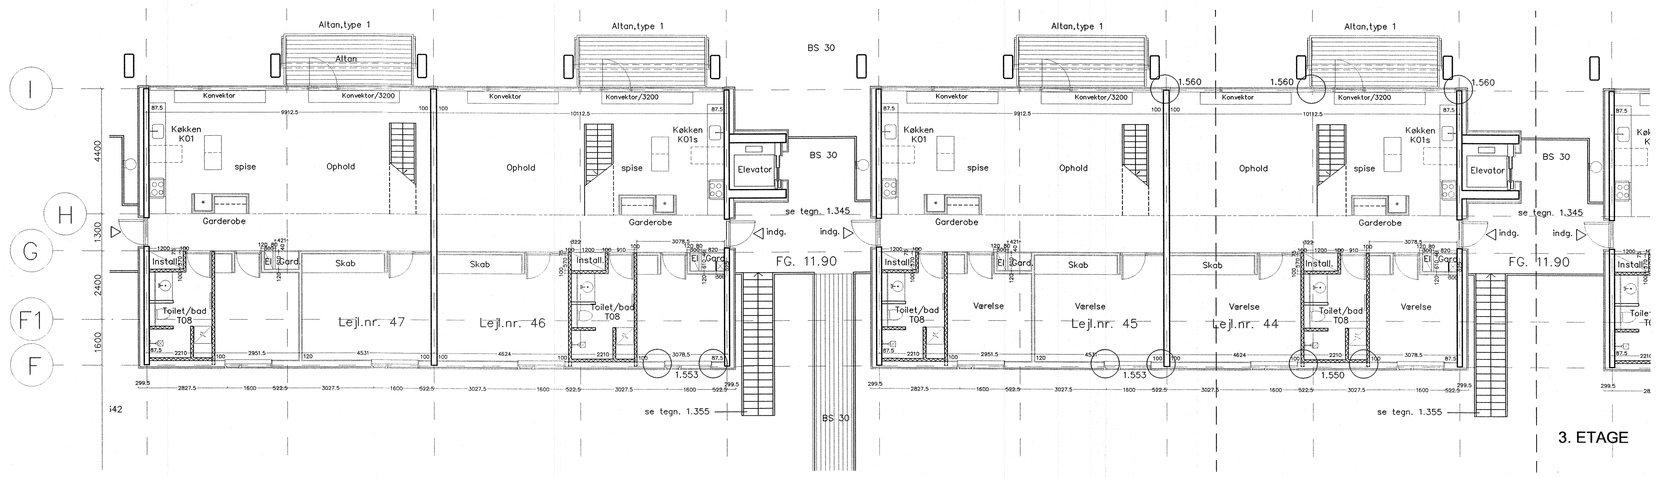

3. ETAGE

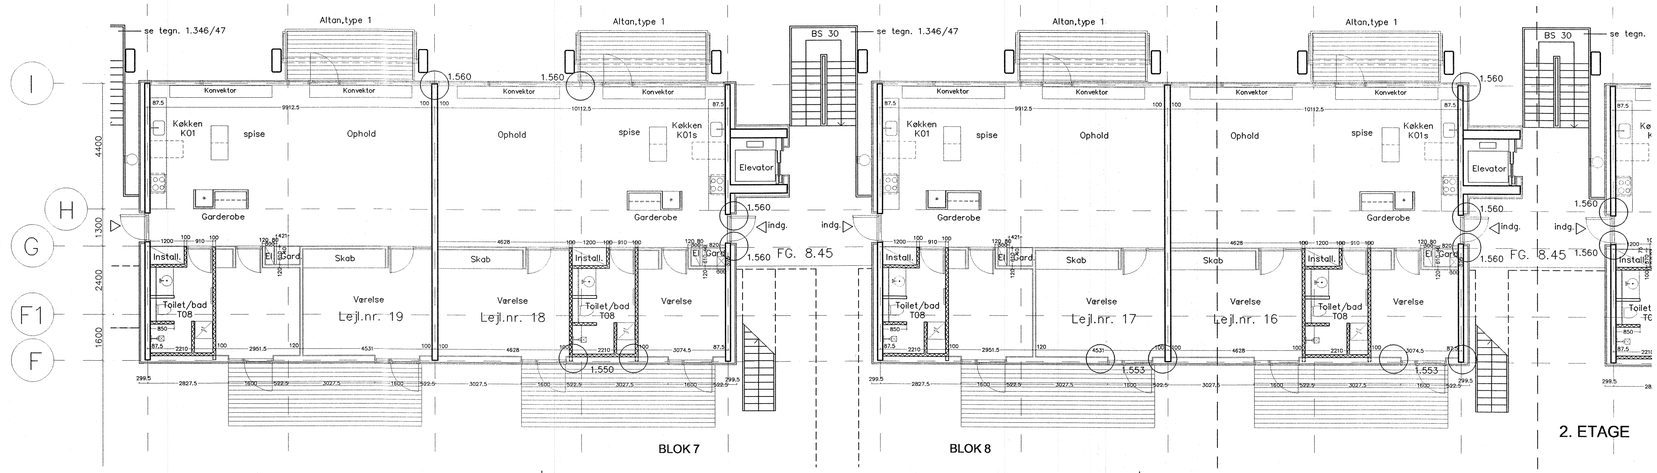

2. ETAGE

SIGNATURFORKLARING:

- 122 mm. gipsvæg
- 250 mm. gipsvæg i lejlighedsskel
- 100 mm. multiblok væg
- 150 mm. multiblok væg, forekommer kun på et. 0 og 1
- 120 mm. betonelement væg
- 180 mm. betonelement væg
- 200 mm. betonelement væg
- Let ydervæg m. gips på indvendig side
- Let ydervæg m. multiblok på indvendig side
- 100 mm multiblok med forsatsvæg 2 x 13 mm gips
- 200 mm. beton med let ydervæg

tegn.nr : 1.207D

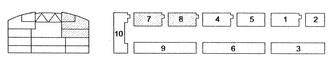

Kun påførte mål er gældende, der må ikke udtages mål digitalt
For målsætning af toilet T08, se tegn. 1.312 & 1.313

A	revision iht. revisionsskyer	22.02.02			
B	revisioner iht. skyer, målsatte gadefacader				
C	Rev. iht. skyer. Tegningshenvisninger tilføjet	08.05.02			
D	Rev. iht. skyer	01.06.02			
E					
F					
G					
H					
I					
J					
H					
rev :	emne :		dato :	sign :	godk. :

MTB HALLENHOLMEN

MTB HALLEN GALIONVEJ, 1437 KØBENHAVN K, UMATRIKULERET
DEL 25 AF UMATRIKULERET AREAL, FREDERIKSHOLM, HOLMEN

emne : Blok 7 & 8, 2.-4. etage + tagetage mål :1:100

sign :is godkendt : dato :25.01.2002 tegn.nr : 1.207D

O	BYGHERRE:	NCC DANMARK A/S EJERBOLIGER TUBORG HAVNEVEJ 15 2900 HELLERUP	ncc@ncc.dk	T: 39103910, F: 39103920
		2L DEVELOPMENT A/S GL. HOVEDGADE 1A 2970 HØRSHOLM	lau@privato.dk	T: 70200 235, F: 70200 236
O	INGENIØRER:	NIRAS RÅDGIVENDE INGENIØRER A/S ÅBOULEVARDEN 80 8100 ÅRHUS C	niras@niras.dk	T: 8732 3232, F: 8732 3200
●	ARKITEKTER:	TEGNESTUEN VANDKUNSTEN A/S BÅDSMANDSSTRÆDE 6 1407 KBH. K	ks@vandkunst.dk	T: 3254 2111, F: 3295 6410

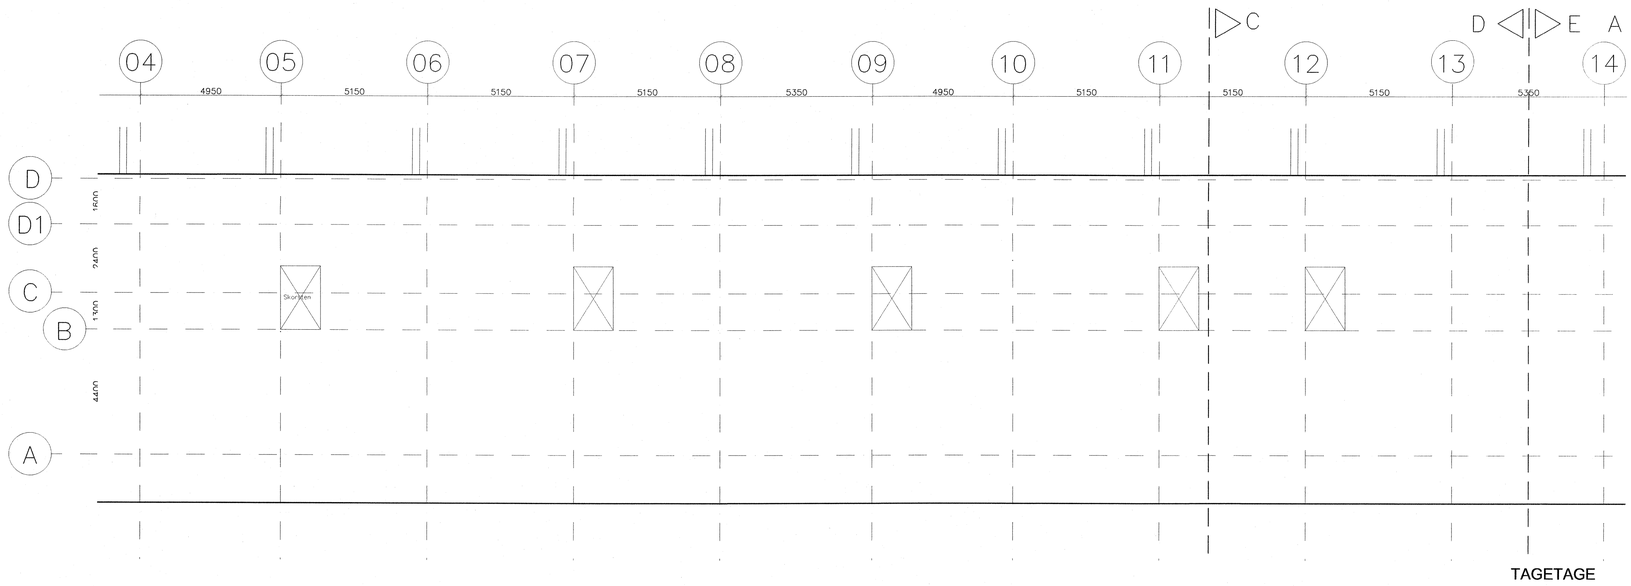

TAGETAGE

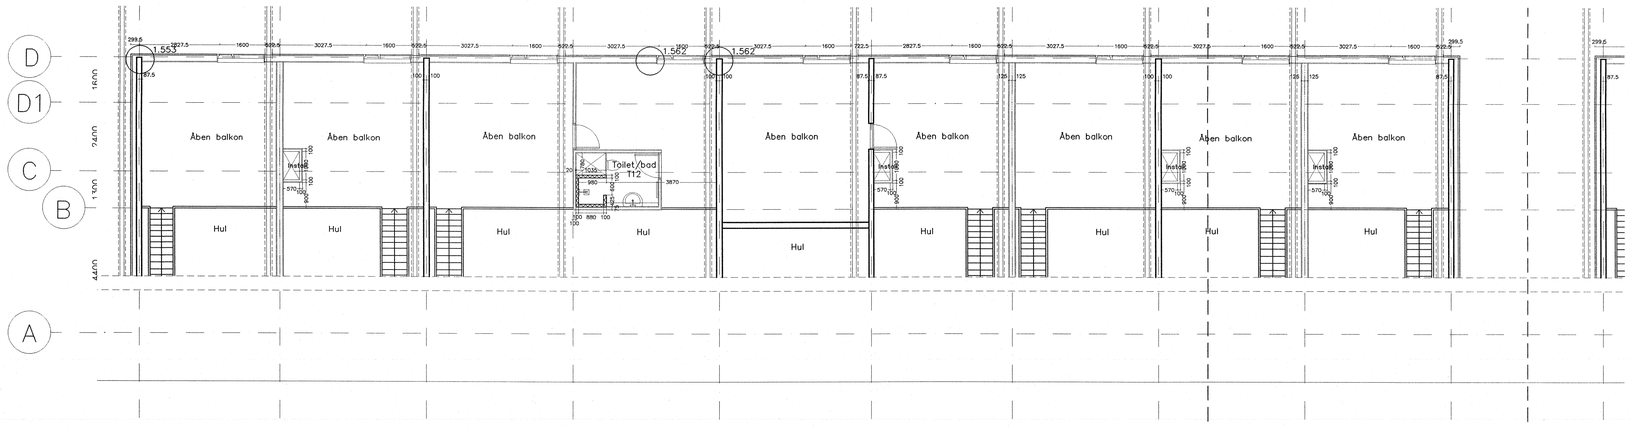

4. ETAGE

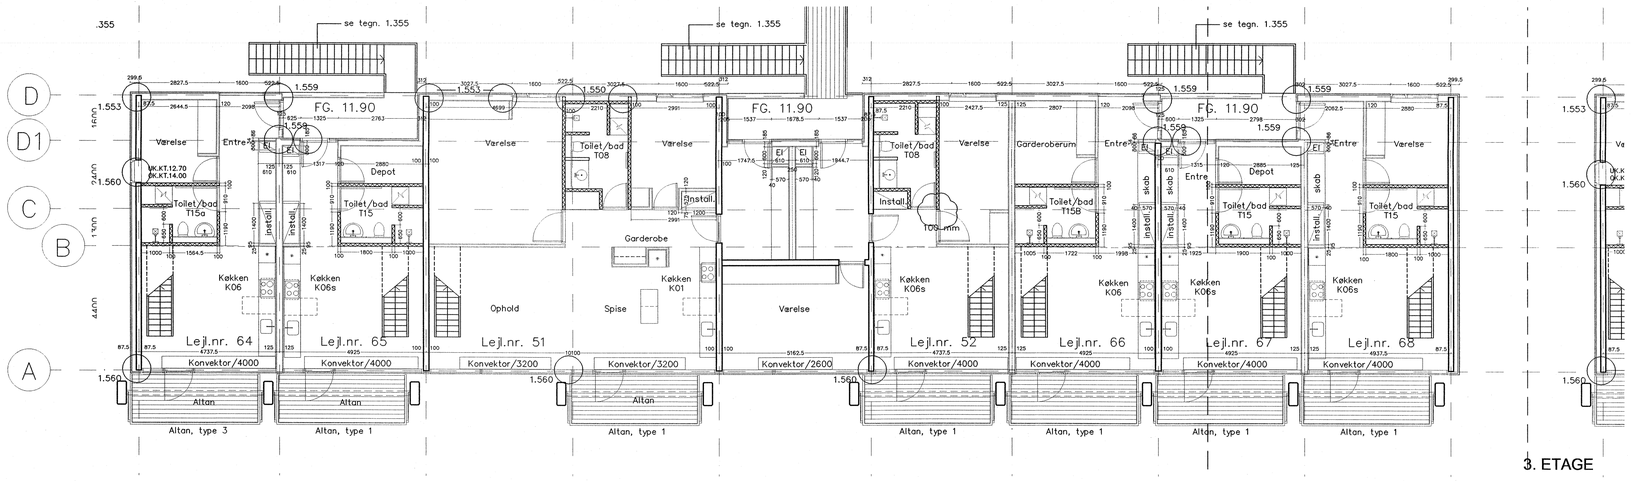

3. ETAGE

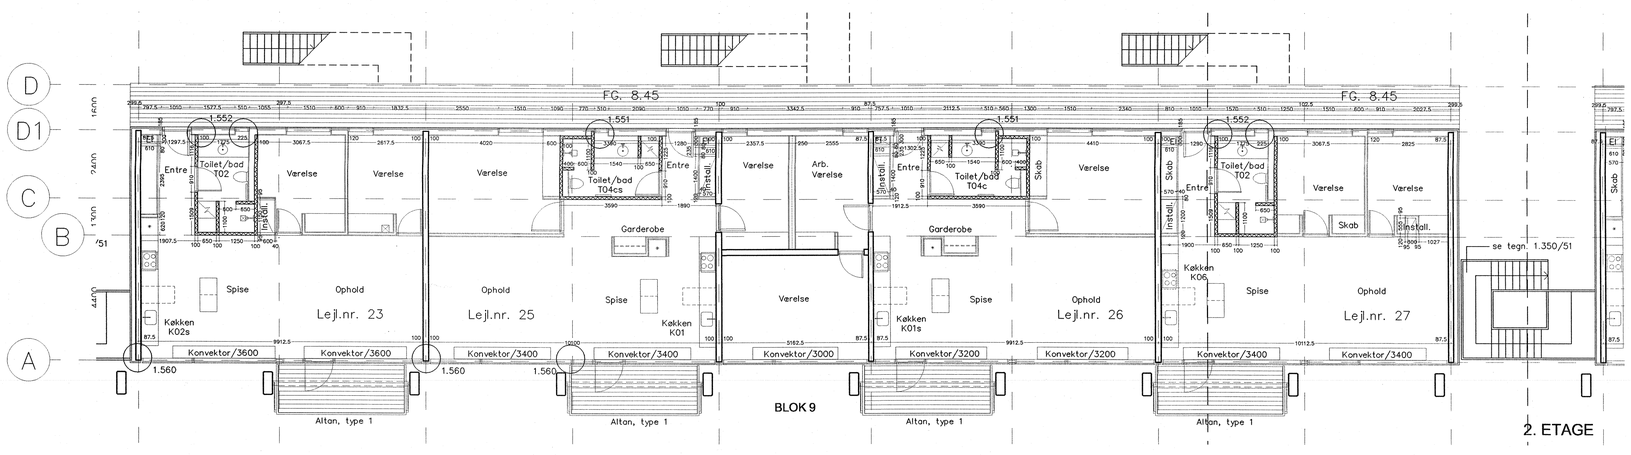

2. ETAGE

SIGNATURFORKLARING:

- 122 mm. gipsvæg
- 250 mm. gipsvæg i lejlighedsskel
- 100 mm. multiblok væg
- 150 mm. multiblok væg, forekommer kun på et. 0 og 1
- 120 mm. betonelement væg
- 180 mm. betonelement væg
- 200 mm. betonelement væg
- Let ydervæg m. multiblok på indvendig side
- 100 mm multiblok med forsatsvæg 2 x 13 mm gips
- 200 mm. beton med let ydervæg

tegn.nr : 1.208D

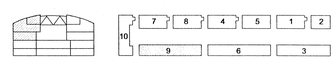

Kun påførte mål er gældende, der må ikke udtages mål digitalt

For målsætning af toilet T08, se tegn. 1.312 & 1.313

A	revision iht. revisionsskyer	22.02.02	
B	revisioner iht. skyer, målsatte gadefacader	08.03.02	
C	Rev. iht. skyer. Tegningshenvisninger tilføjet	08.05.02	
D	Rev. iht. skyer	01.06.02	
E			
F			
G			
H			
I			
J			
H			

rev : emne : dato : sign : godk. :

MTB HALLENHOLMEN

MTB HALLEN GALIONVEJ, 1437 KØBENHAVN K, UMATRIKULERET
DEL 25 AF UMATRIKULERET AREAL, FREDERIKSHOLM, HOLMEN

emne : Blok 9, 2.-4. etage + tagetage mål :1:100

sign :is godkendt : dato :25.01.2002 tegn.nr : 1.208D

O	BYGHERRE:	NCC DANMARK A/S EJERBOLIGER TUBORG HAVNEVEJ 15 2900 HELLERUP	ncc@ncc.dk	T: 39103910, F: 39103920
		2L DEVELOPMENT A/S GL. HOVEDGADE 1A 2970 HØRSHOLM	lau@private.dk	T: 70200 235, F: 70200 236
O	INGENIØRER:	NIRAS RÅDGIVENDE INGENIØRER A/S ÅBOULEVARDEN 80 8100 ÅRHUS C	niras@niras.dk	T: 8732 3232, F: 8732 3200
●	ARKITEKTER:	TEGNESTUEN VANDKUNSTEN APS BÅDSMANDSSTRÆDE 6 1407 KBH. K	ks@vandkunst.dk	T: 3254 2111, F: 3295 6410

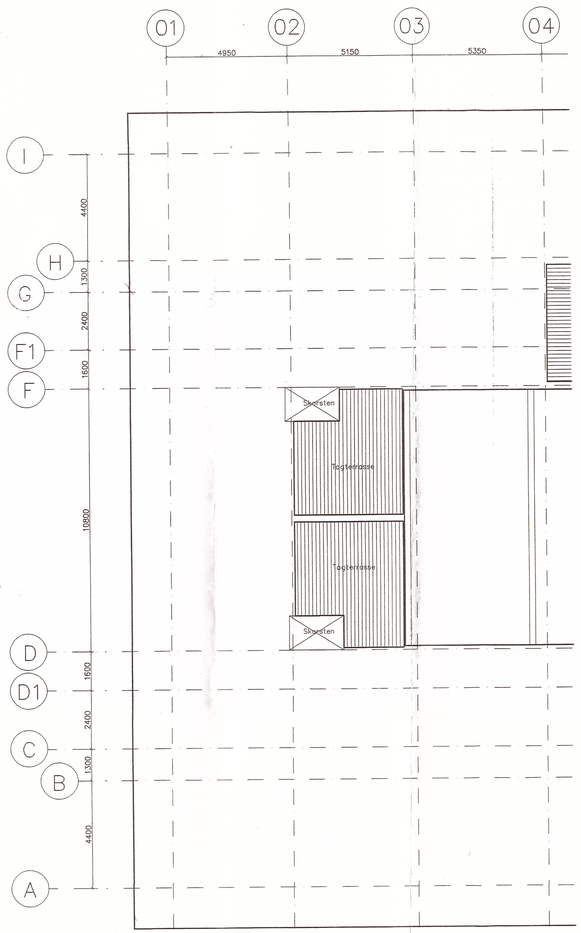

TAGETAGE

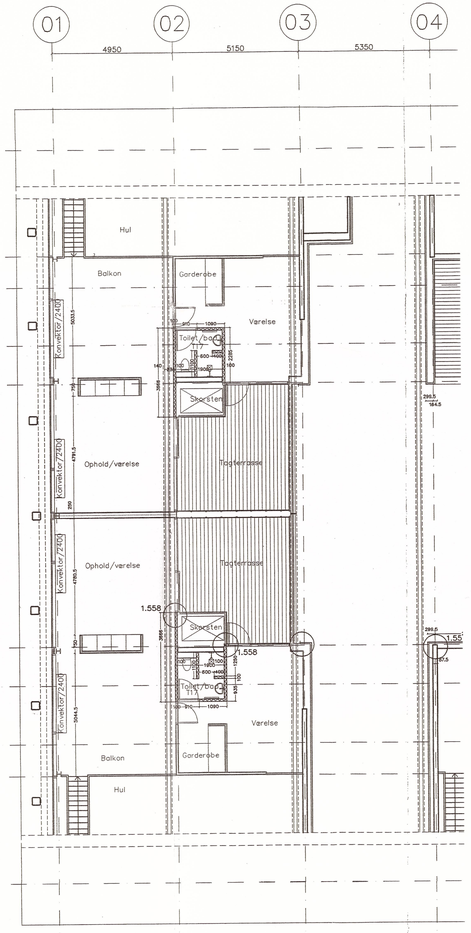

4. ETAGE

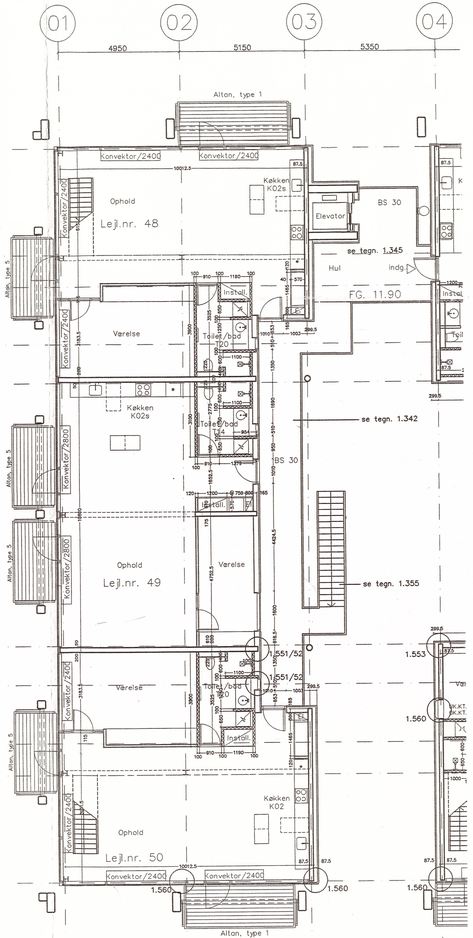

3. ETAGE

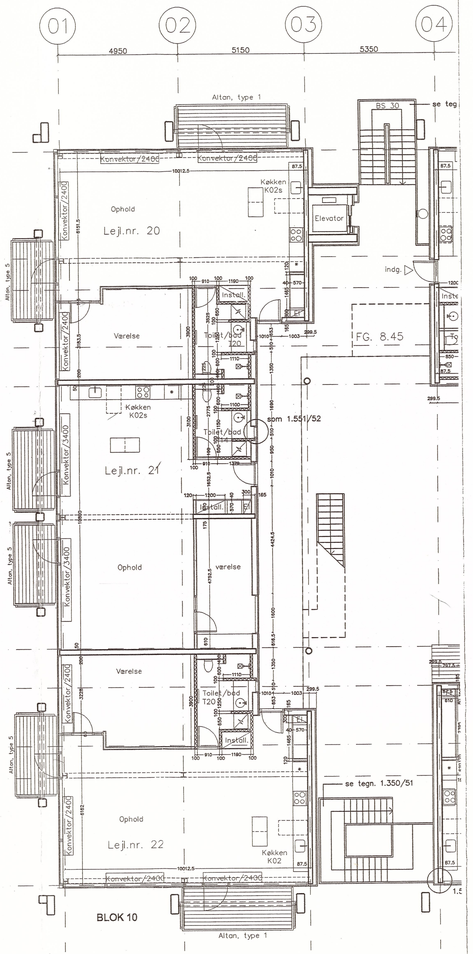

2. ETAGE

SIGNATURFORKLARING:

- 122 mm. gipsvæg
- 250 mm. gipsvæg i lejlighedsskel
- 100 mm. multiblok væg
- 150 mm. multiblok væg, forekommer kun på et. 0 og 1
- 120 mm. betonelement væg
- 180 mm. betonelement væg
- 200 mm. betonelement væg
- Let ydervæg m. gips på indvendig side
- Let ydervæg m. multiblok på indvendig side
- 100 mm multiblok med forsatsvæg 2 x 13 mm gips
- 200 mm. beton med let ydervæg

tegn.nr: 1.209d

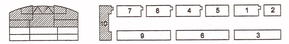

Kun påførte mål er gældende, der må ikke udtages mål digitalt

A	revision iht. revisionsskyer	22.02.02
B	revisioner iht. skyer, målsatte gadefacader	08.03.02
C	Rev. iht. skyer. Tegningshenvisninger tilføjet	08.05.02
D	Rev. iht. skyer	01.06.02
E		
F		
G		
H		
I		
J		
H		

rev : emne : dato : sign : godk. :

MTB HALLENHOLMEN

MTB HALLEN GALIONVEJ, 1437 KØBENHAVN K. UMATRIKULERET DEL 25 AF UMATRIKULERET AREAL, FREDERIKSHOLM, HOLMEN

emne : Blok 10, 2.-4. etage + tagetage mål :1:100

sign :is godkendt : dato :25.01.2002 tegn.nr : 1.209D

O BYGHERRE: NCC DANMARK A/S EJERBOLIGER TUBORG HAVNEVEJ 15 2900 HELLERUP nccdk@ncc.dk T: 39103910, F: 39103920
2L DEVELOPMENT A/S GL. HOVEDGADE 1A 2970 HØRSHOLM lau@privatie.dk T: 70200 235, F: 70200 236
O INGENIØRER: NIRAS RÅDGIVENDE INGENIØRER A/S ÅBOULEVARDEN 80 8100 ÅRHUS C niras@niras.dk T: 8732 3200, F: 8732 3200
● ARKITEKTER: TEGNESTUEN VANDKUNSTEN APS BÅDSMANDSSTRÆDE 6 1407 KBH. K kk@vandkunst.dk T: 3254 2111, F: 3295 6410

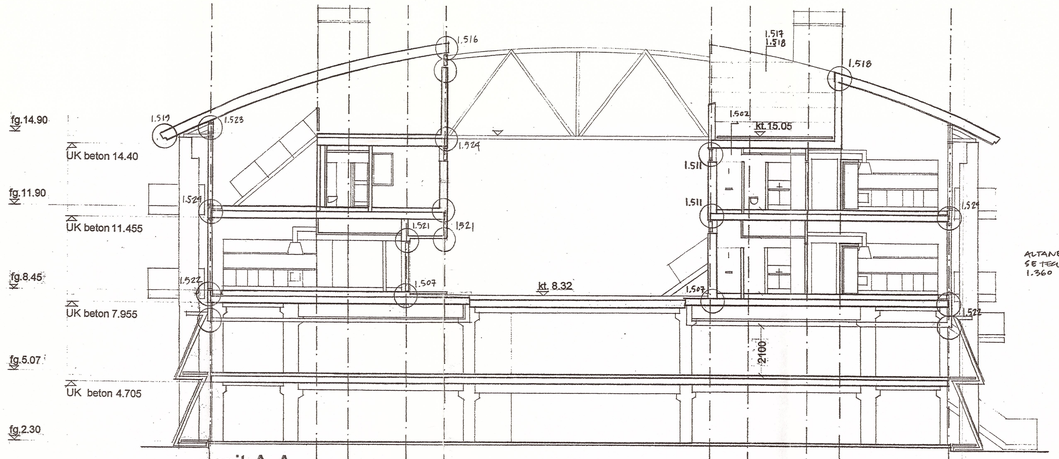

snit A-A ml. linie 14 & 15

ALTANER: SE TEGN. 1.560

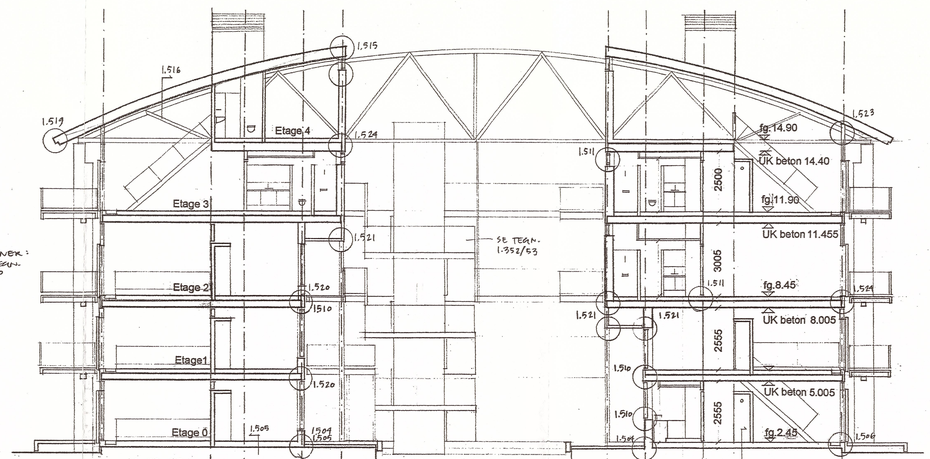

snit B-B ml. linie 27 & 28

rev:	A	B	C	D	E	F	G	H	I	J	H
emne:	Snit B-B, færdig gulvkote etage 1 rettet til 5.45	Generel rettelse: OK beton fjernet, UK beton tilføjet	Gen. ret.: UK beton koter (5 mm tilføjet), målkæde	Nyt tegningsnummer	henvisninger tilføjet						
dato:	18.12.01	09.01.02	22.01.02	25.01.02	06-09-02						
sign:											
godk.:											

MTB HALLENHOLMEN

MTB HALLEN GALIONVEJ 1437 KØBENHAVN K. UMATRIKULERET DEL 25 AF UMATRIKULERET AREAL, FREDERIKSHOLM, HOLMEN

emne: Tværsnit A –A og B –B

mål: 1:100

sign: is godkendt: dato: 12.12.01

tegn.nr: 1.215E

O BYGHERRE:	NCC DANMARK A/S EJERBOLIGER TUBORG HAVNEVEJ 15 2900 HELLERUP	nco@ncc.dk	T: 39103910, F: 39103920
	2L DEVELOPMENT A/S GL. HOVEDGADE 1A 2970 HØRSHOLM	lau@privat.dk	T: 70200 235, F: 70200 234
O INGENIØRER:	NIRAS RÅDGIVENDE INGENIØRER A/S ÅBOULEVARDEN 80 8100 ÅRHUS C	sikss@niras.dk	T: 4582 5500, F: 4582 5501
⊕ ARKITEKTER:	TEGNESTUEN VANDKUNSTEN APS BÅDSMANDSSTRÆDE 6 1407 KBH. K	ke@vandkunst.dk	T: 70200 235, F: 70200 23

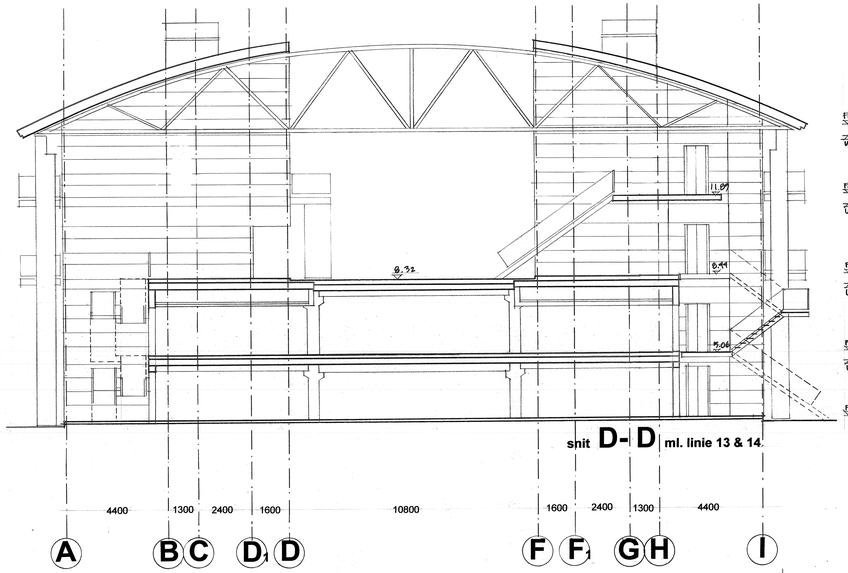

snit **D- D** ml. linie 13 & 14

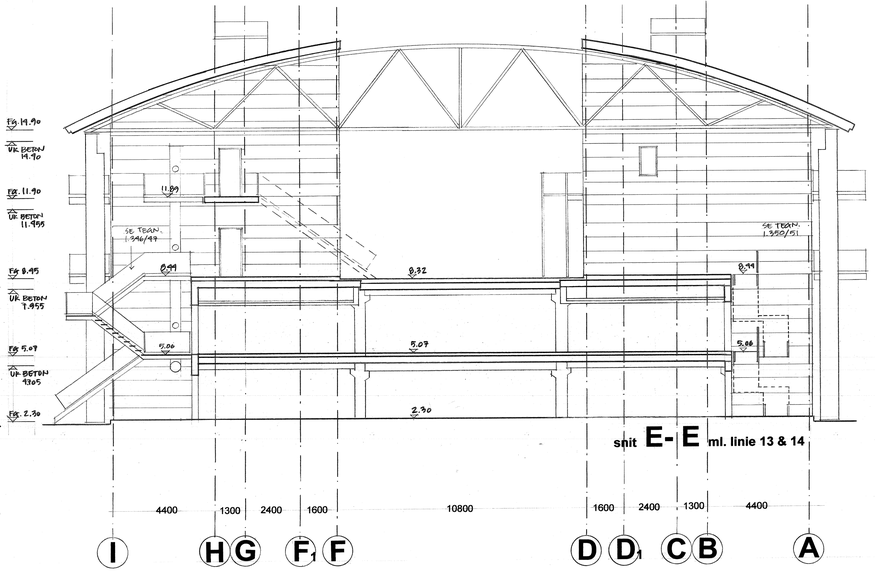

snit **E- E** ml. linie 13 & 14

rev :	emne :	dato :	sign :	godk. :
A				
B				
C				
D				
E				
F				
G				
H				
I				
J				
H				

MTB HALLENHOLMEN

MTB HALLEN GALIONVEJ, 1437 KØBENHAVN K, UMATRIKULERET
DEL 25 AF UMATRIKULERET AREAL, FREDERIKSHOLM, HOLMEN

emne : Tværsnit D-D & E-E

mål : 1:100

sign : godkendt : dato : 08.05.02 tegn.nr : **1.216**

C BYGHERRE:	NCC DANMARK A/S EJERBOLIGER TUBORG HAVNEVEJ 15 2900 HELLERUP	ncc@ncc.dk	T: 39103910, F: 39103920
	ZL DEVELOPMENT A/S GL. HOVEDGADE 1A 2970 HØRSHOLM	lau@zlhvids.dk	T: 70200 235, F: 70200 236
G INGENIØRER:	NIRAS RÅDGIVENDE INGENIØRER A/S ÅBOULEVARDEN 80 8100 ÅRHUS C	niras@niras.dk	T: 4582 6600, F: 4582 6552
● ARKITEKTER:	TEGNESTUEN VANDKUNSTEN A/S BÅDSMANDSSTRÆDE 6 1407 KBH. K	ks@vandkunst.dk	T: 70200 235, F: 70200 236

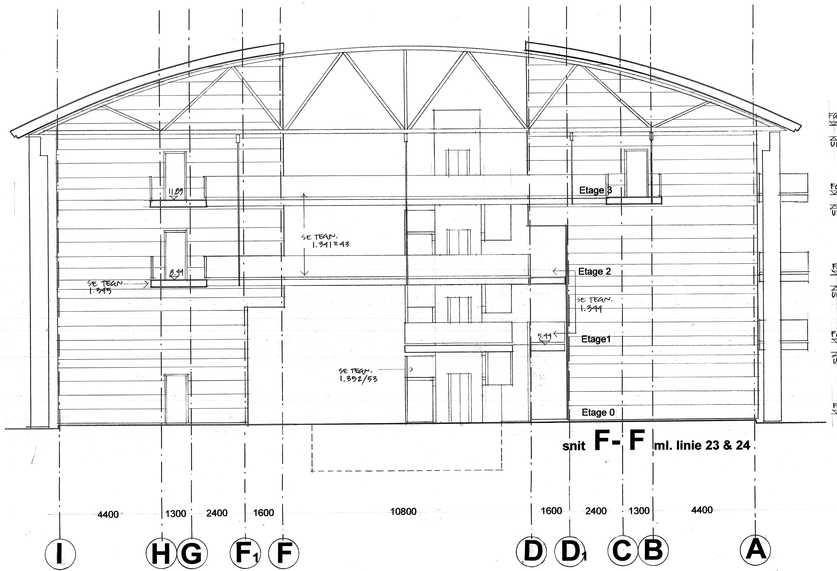

snit **F- F** ml. linie 23 & 24

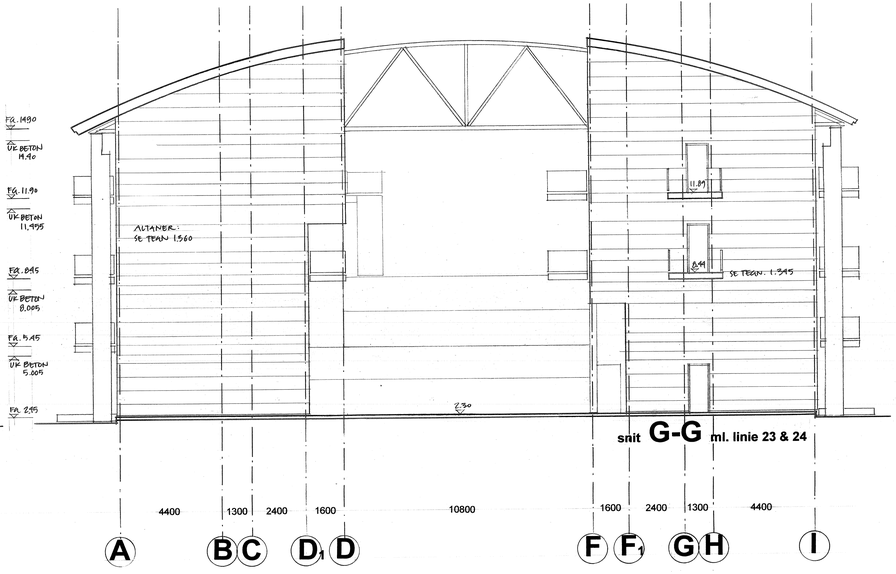

snit **G-G** ml. linie 23 & 24

A	
B	
C	
D	
E	
F	
G	
H	
I	
J	
H	

rev : emne : dato : sign : godk. :

MTB HALLENHOLMEN

MTB HALLEN GALIONVEJ, 1437 KØBENHAVN K, UMATRIKULERET
DEL 25 AF UMATRIKULERET AREAL, FREDERIKSHOLM, HOLMEN

emne : Tværsnit F-F & G-G mål : 1:100

sign : godkendt : dato : 08.05.02 tegn.nr : **1.217**

O BYGHERRE: NCC DANMARK A/S EJERBOLIGER TUBORG HAVNEVEJ 15 2900 HELLERUP nco@ncc.dk T: 39103910, F: 39103920
2L DEVELOPMENT A/S GL. HOVEDGADE 1A 2970 HØRSHOLM law@jarnvig.dk T: 70200 235, F: 70200 236
O INGENIØRER: NIRAS RÅDGIVENDE INGENIØRER A/S ÅBOULEVARDEN 80 8100 ÅRHUS C niras@niras.dk T: 4582 6600, F: 4582 5552
● ARKITEKTER: TEGNESTUEN VANDKUNSTEN APS BÅDSMANDSSTRÆDE 6 1407 KBH. K tv@vandkunst.dk T: 70200 235, F: 70200 236

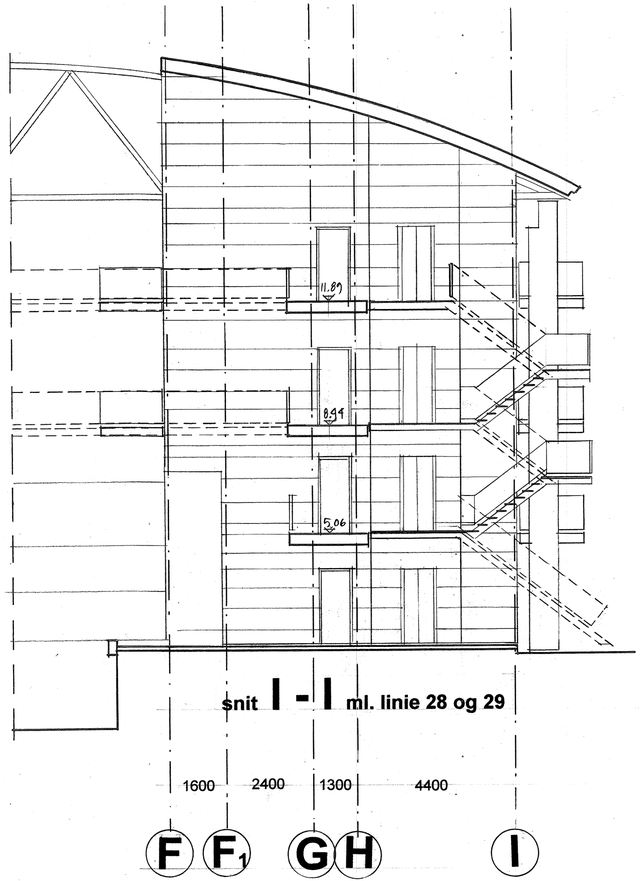

snit **I - I** ml. linie 28 og 29

1600 2400 1300 4400

F F1 G H I

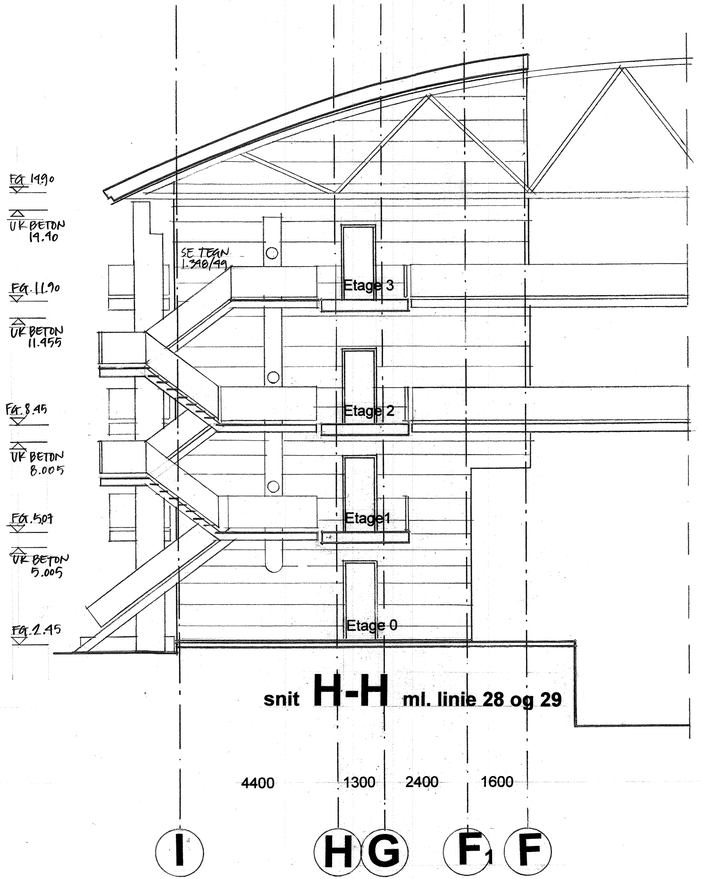

snit **H-H** ml. linie 28 og 29

4400 1300 2400 1600

I H G F1 F

A				
B				
C				
D				
E				
F				
G				
H				
I				
J				
H				
rev :	emne :	dato :	sign :	godk. :

MTB HALLENHOLMEN

MTB HALLEN GALIONVEJ, 1437 KØBENHAVN K, UMATRIKULERET
DEL 25 AF UMATRIKULERET AREAL, FREDERIKSHOLM, HOLMEN

emne : Tværsnit H-H og I-I

mål : 1:100

sign : godkendt : dato : 08.05.02 tegn.nr : **1.218**

○ BYGHERRE:	NCC DANMARK A/S EJERBOLIGER TUBORG HAVNEVEJ 15 2900 HELLERUP	ncc@ncc.dk	T: 39103910, F: 39103920
	2L DEVELOPMENT A/S GL. HOVEDGADE 1A 2970 HØRSHOLM	lau@private.dk	T: 70200 235, F: 70200 236
○ INGENIØRER:	NIRAS RÅDGIVENDE INGENIØRER A/S ÅBOULEVARDEN 80 8100 ÅRHUS C	niras@niras.dk	T: 4582 6600, F: 4582 5552
● ARKITEKTER:	TEGNESTUEN VANDKUNSTEN APS BÅDSMANDSSTRÆDE 6 1407 KBH. K	ks@vandkunst.dk	T: 70200 235, F: 70200 236

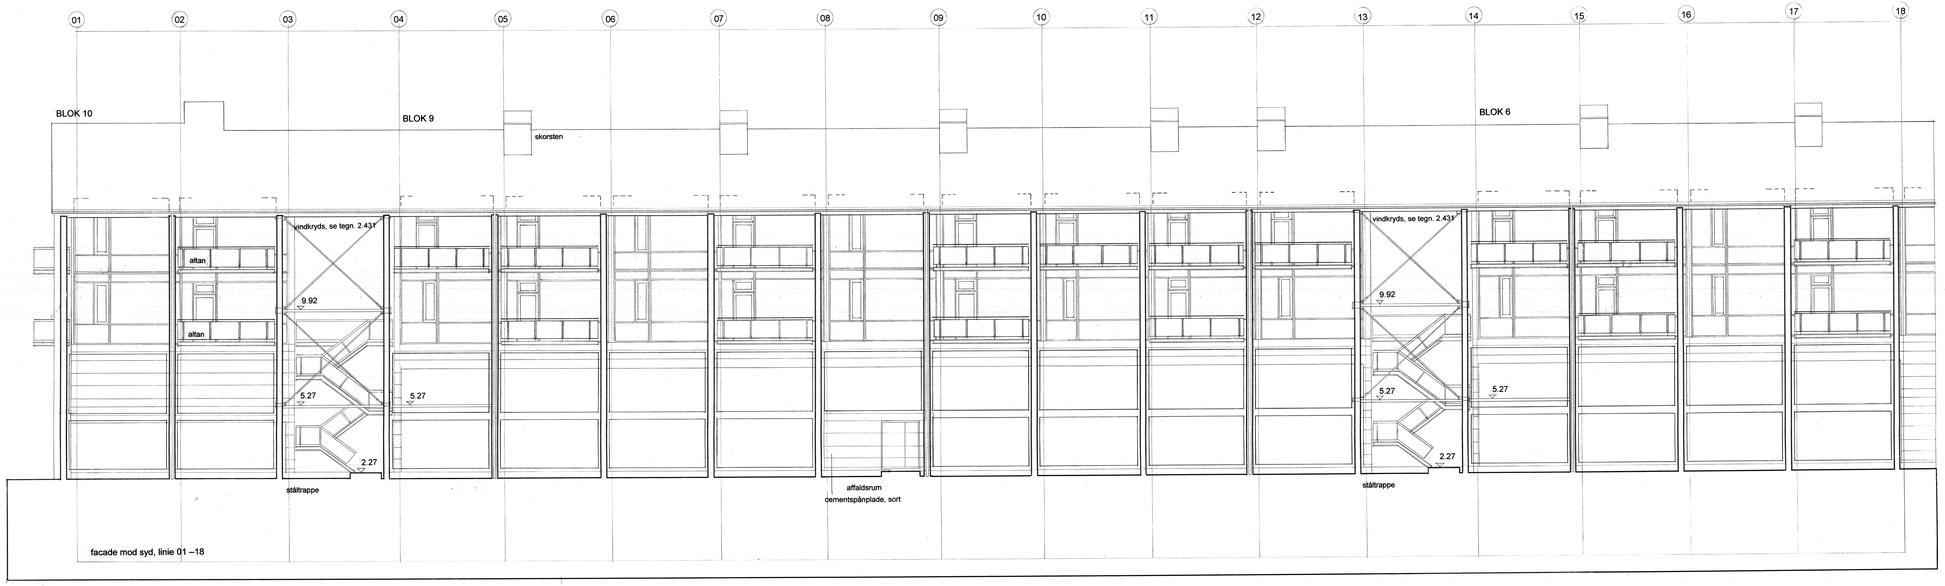

rev :	emne :	dato :	sign :	godk. :
A	vindkryds, cementspånplade modul 01-03	28.08.02		
B				
C				
D				
E				
F				
G				
H				
I				
J				
H				

MTE HALLEN HOLMEN

MTE HALLEN GAUDIVEJ 1437 KØBENHAVN K, UMATRIKULERET
DEL 25 AF UMATRIKULERET AREAL, FREDERIKSHOLM, HOLMEN

emne : Facade syd, linie 01 –18 mål : 1:100

sign : godkendt : dato : 08.05.02 tegn.nr : **1.235**A

O BYGHERRE:	NCC DANMARK A/S EJERBOLIGER TUBORG HAVNEVEJ 10, 2900 HELLERUP			
	SL DEVELOPMENT A/S - GL. HOVEDGADE 1A, 2970 HØRSHOLM			
O INGENIØRER:	NIRAS RÅDGIVENDE INGENIØRER A/S ÅBOULEVARDEN 80 8100 ÅRHUS C		nca@nca.dk	T: 39103910, F: 39103920
⊕ ARKITEKTER:	TEGNESTUEN VANDKUNSTEN A/S BAGHAVNSGADE 6 1407 KBH. K		lav@arkvas.dk	T: 70200 235, F: 70200 236
			niras@niras.dk	T: 4582 6900, F: 4582 6950
			ha@vandkunst.dk	T: 70200 235, F: 70200 236

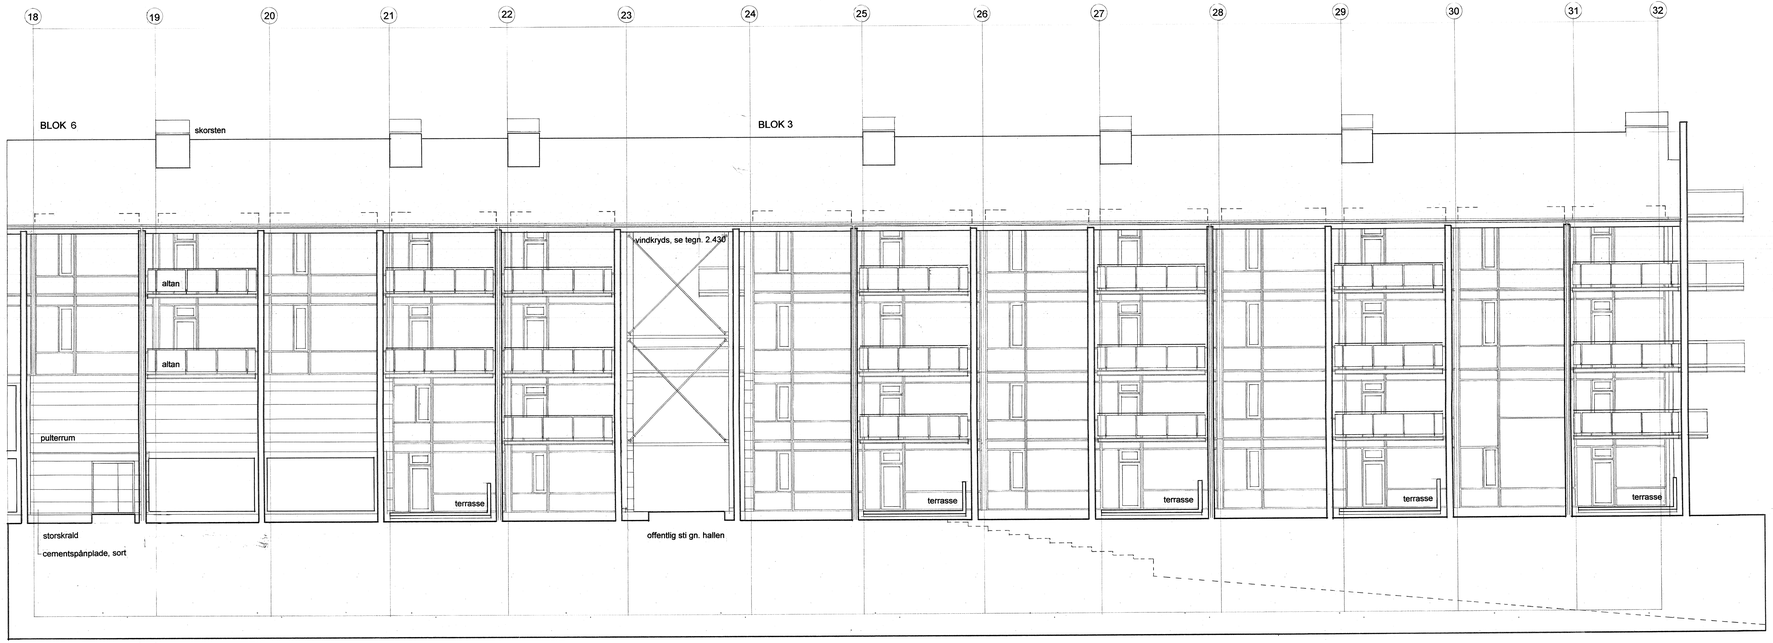

A	vindkryds	28.08.02
B		
C		
D		
E		
F		
G		
H		
I		
J		
H		

rev : emne : dato : sign : godk. :

MTB HALLENHOLMEN

MTB HALLEN GALIONVEJ, 1437 KØBENHAVN K, UMATRIKULERET
DEL 25 AF UMATRIKULERET AREAL, FREDERIKSHOLM, HOLMEN

emne : Facade syd, linie 18 – 32 mål : 1:100

sign : godkendt : dato : 08.05.02 tegn.nr : **1.236**^{A}

○ BYGHERRE: NCC DANMARK A/S EJERBOLIGER TUBORG HAVNEVEJ 15 2900 HELLERUP nco@ncc.dk T: 39103910, F: 39103920
2L DEVELOPMENT A/S GL. HOVEDGADE 1A 2970 HØRSHOLM lau@privata.dk T: 70200 235, F: 70200 236
○ INGENIØRER: NIRAS RÅDGIVENDE INGENIØRER A/S ÅBOULEVARDEN 80 8100 ÅRHUS C niras@niras.dk T: 4582 6600, F: 4582 6502
● ARKITEKTER: TEGNESTUEN VANDKUNSTEN APS BÅDSMANDSSTRÆDE 6 1407 KBH. K ka@vandkunst.dk T: 70200 235, F: 70200 236

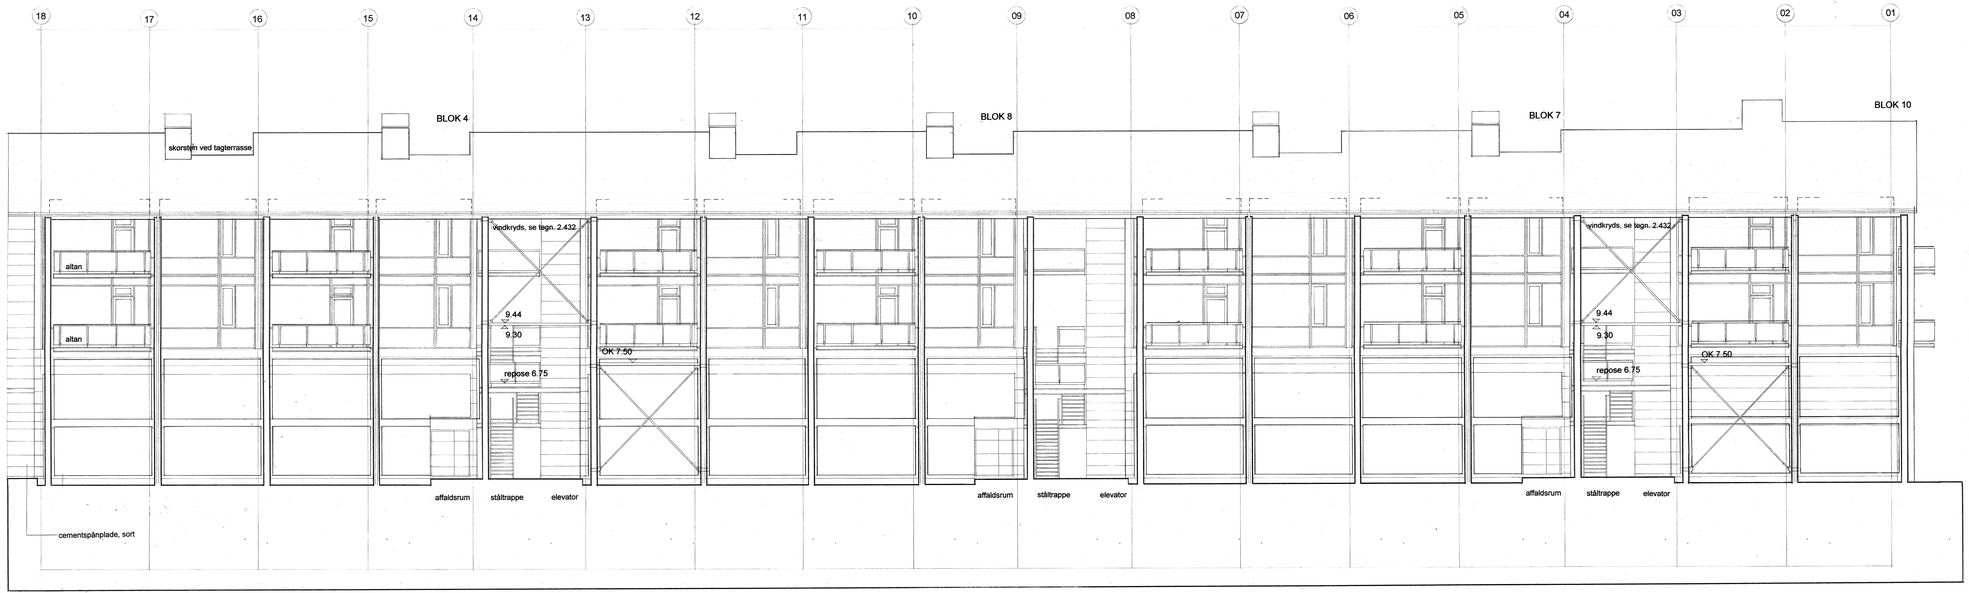

A	vindkryds, cementspånplade modul 01-03	28.08.02
B		
C		
D		
E		
F		
G		
H		
I		
J		
H		

rev : emne : dato : sign : godk. :

MTB HALLEN HOLMEN

MTB HALLEN GALIONVEJ, 1437 KØBENHAVN K, UMATRIKULERET
DEL 25 AF UMATRIKULERET AREAL, FREDERIKSHOLM, HOLMEN

emne : Facade nord, linie 01 –18 mål : 1:100

sign : godkendt : dato : 08.05.02 tegn.nr : **1.237**A

○ BYGHERRE: NCC DANMARK A/S EJERBOLIGER , TUBORG HAVNEVEJ 15, 2900 HELLERUP — ncc@ncc.dk — T: 39103910, F: 39103920
2L DEVELOPMENT A/S GL. HOVEDGADE 1A, 2970 HØRSHOLM — lau@prisvis.dk — T: 70200 235, F: 70200 236
○ INGENIØRER: NIRAS RÅDGIVENDE INGENIØRER A/S ÅBOULEVARDEN 80 8100 ÅRHUS C — niras@niras.dk — T: 4582 6600, F: 4582 6502
● ARKITEKTER: TEGNESTUEN VANDKUNSTEN APS BADSMANDSSTRÆDE 6 1407 KBH. K — ka@vandkunst.dk — T: 70200 235, F: 70200 236

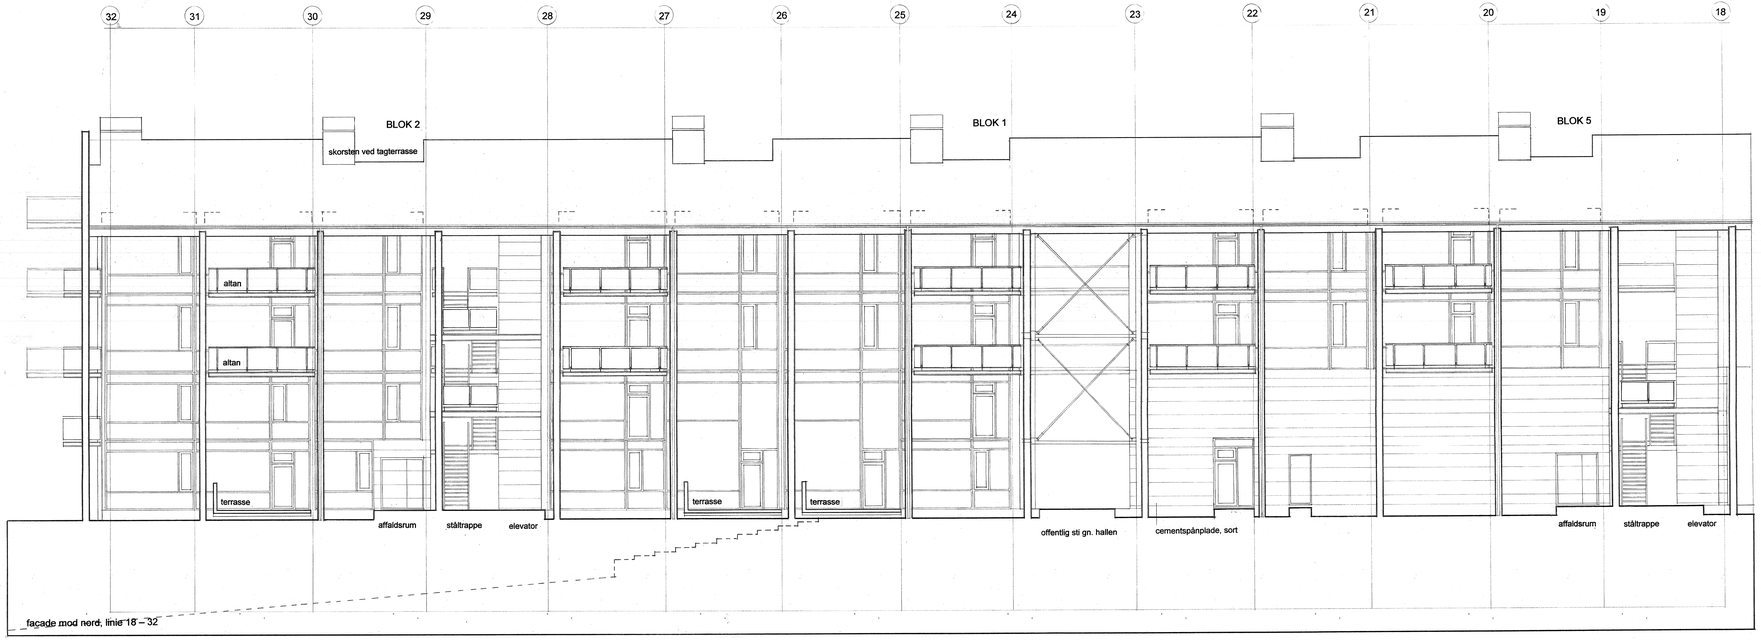

A	vindkryds	28.08.02		
B				
C				
D				
E				
F				
G				
H				
I				
J				
H				
rev :	emne :	dato :	sign :	godk. :

MTB HALLENHOLMEN

MTB HALLEN GALIONVEJ 1437 KØBENHAVN K. UMATRIKULERET DEL 25 AF UMATRIKULERET AREAL, FREDERIKSHOLM, HOLMEN

emne : Facade nord, linie 18 – 32 mål : 1:100

sign : godkendt : dato : 08.05.02 tegn.nr : **1.238**^{A}

O BYGHERRE: NCC DANMARK A/S EJERBOLIGER TUBORG HAVNEVEJ 15 2900 HELLERUP ncc@ncc.dk T: 39103910, F: 39103920
2L DEVELOPMENT A/S GL. HOVEDGADE 1A 2970 HØRSHOLM tau@privat.dk T: 70200 235, F: 70200 236
O INGENIØRER: NIRAS RÅDGIVENDE INGENIØRER A/S ÅBOULEVARDEN 80 8100 ÅRHUS C niras@niras.dk T: 4582 6000, F: 4582 6552
● ARKITEKTER: TEGNESTUEN VANDKUNSTEN APS BÅDSMANDSSTRÆDE 6 1407 KBH. K tk@vandkunst.dk T: 70200 235, F: 70200 236

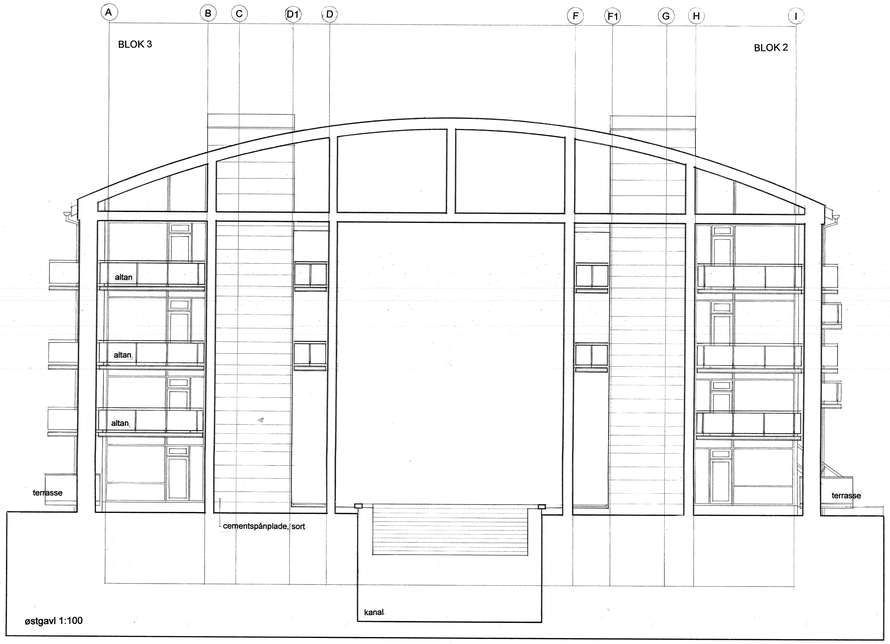

østgavl 1:100

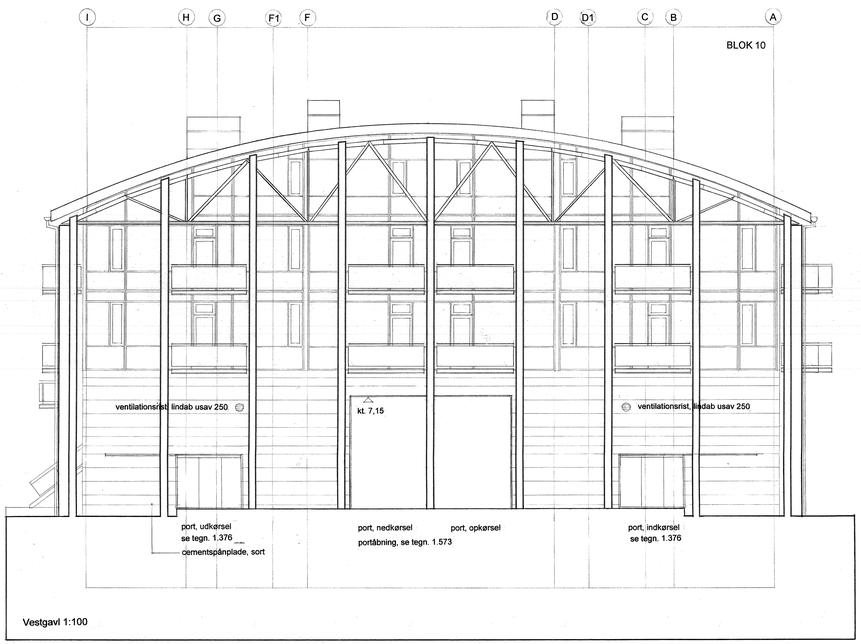

Vestgavl 1:100

rev :	emne :	dato :	sign :	godk. :
A	vestgavl, generel rev. af to nederste etager	14.11.02		
B				
C				
D				
E				
F				
G				
H				
I				
J				
H				

MTB HALLENHOLMEN

MTB HALLEN GALIONVEJ, 1437 KØBENHAVN K, UMATRIKULERET
DEL 25 AF UMATRIKULERET AREAL, FREDERIKSHOLM, HOLMEN

emne : Gavle øst og vest, linie 03 mål : 1:100

sign : godkendt : dato : 08.05.02 tegn.nr : **1.239**^{A}

O BYGHERRE: NCC DANMARK A/S EJERBOLIGER TUBORG HAVNEVEJ 15 2900 HELLERUP nocl@ncc.dk T: 39103910, F: 39103920
2L DEVELOPMENT A/S GL. HOVEDGADE 1A 2970 HØRSHOLM lau@privata.dk T: 70200 235, F: 70200 236
O INGENIØRER: NIRAS RÅDGIVENDE INGENIØRER A/S ÅBOULEVARDEN 80 8100 ÅRHUS C niras@niras.dk T: 4582 6600, F: 4582 5552
● ARKITEKTER: TEGNESTUEN VANDKUNSTEN APS BÅDSMANDSSTRÆDE 6 1407 KBH. K ks@vandkunst.dk T: 70200 235, F: 70200 236

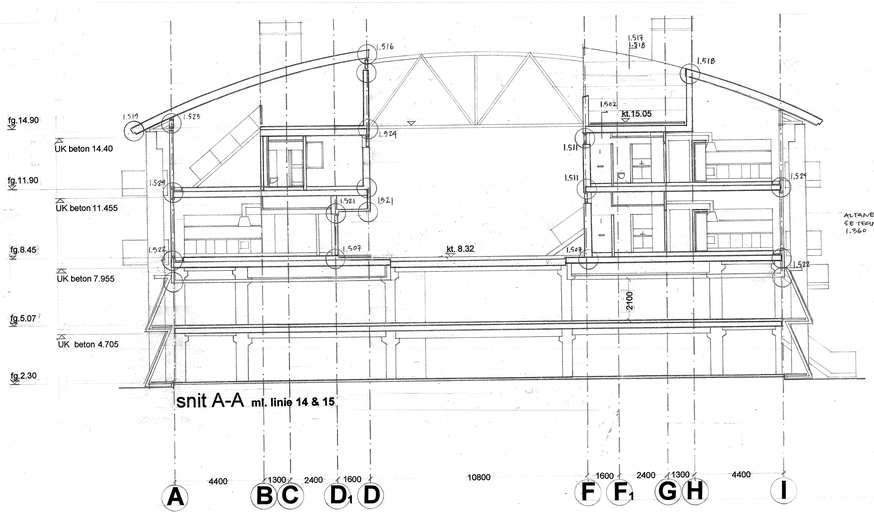

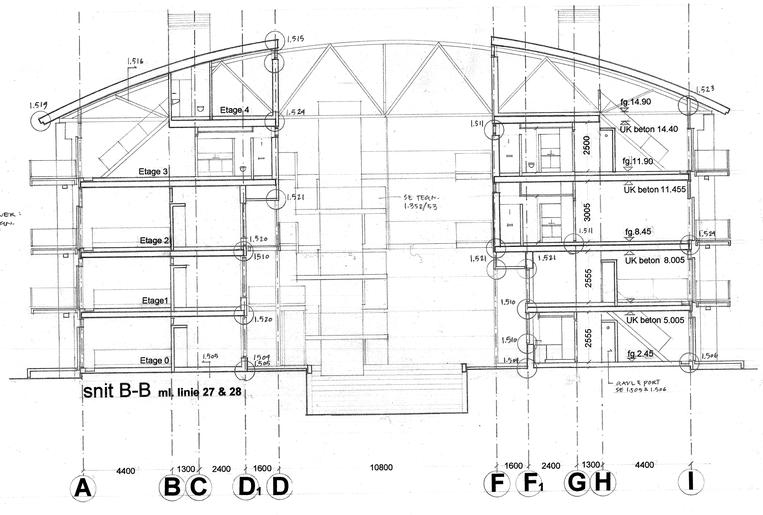

A	Snit B-B, færdig gulvkote etage 1 rettet til 5.45	18.12.01
B	Generel rettelse: OK beton fjernet, UK beton tilføjet	09.01.02
C	Gen. ret.: UK beton koter (5 mm tilføjet), målkæde	22.01.02
D	Nyt tegningsnummer	25.01.02
E	henvisninger tilføjet	08-05-02
F		
G		
H		
I		
J		
H		

rev : emne : dato : sign : godk. :

MTB HALLENHOLMEN

MTB HALLEN GALIONSVEJ 1437 KØBENHAVN K. UMATRIKULERET
DEL 25 AF UMATRIKULERET AREAL, FREDERIKSHOLM, HOLMEN

emne : Tværsnit A –A og B –B mål : 1:100

sign : is godkendt : dato : 12.12.01 tegn.nr : **1.215E**

O BYGHERRE:	NCC DANMARK A/S EJERBOLIGER TUBORG HAVNEVEJ 15 2900 HELLERUP	nco@ncc.dk	T: 39103910, F: 39103920
	2L DEVELOPMENT A/S GL. HOVEDGADE 1A 2970 HØRSHOLM	lau@arkvia.dk	T: 70200 235, F: 70200 236
O INGENIØRER:	NIRAS RÅDGIVENDE INGENIØRER A/S ÅBOULEVARDEN 80 8100 ÅRHUS C	niras@niras.dk	T: 4582 6900, F: 4582 5502
● ARKITEKTER:	TEGNESTUEN VANDKUNSTEN APS BÅDSMANDSSTRÆDE 6 1407 KBH. K	ka@vandkunst.dk	T: 70200 235, F: 70200 236

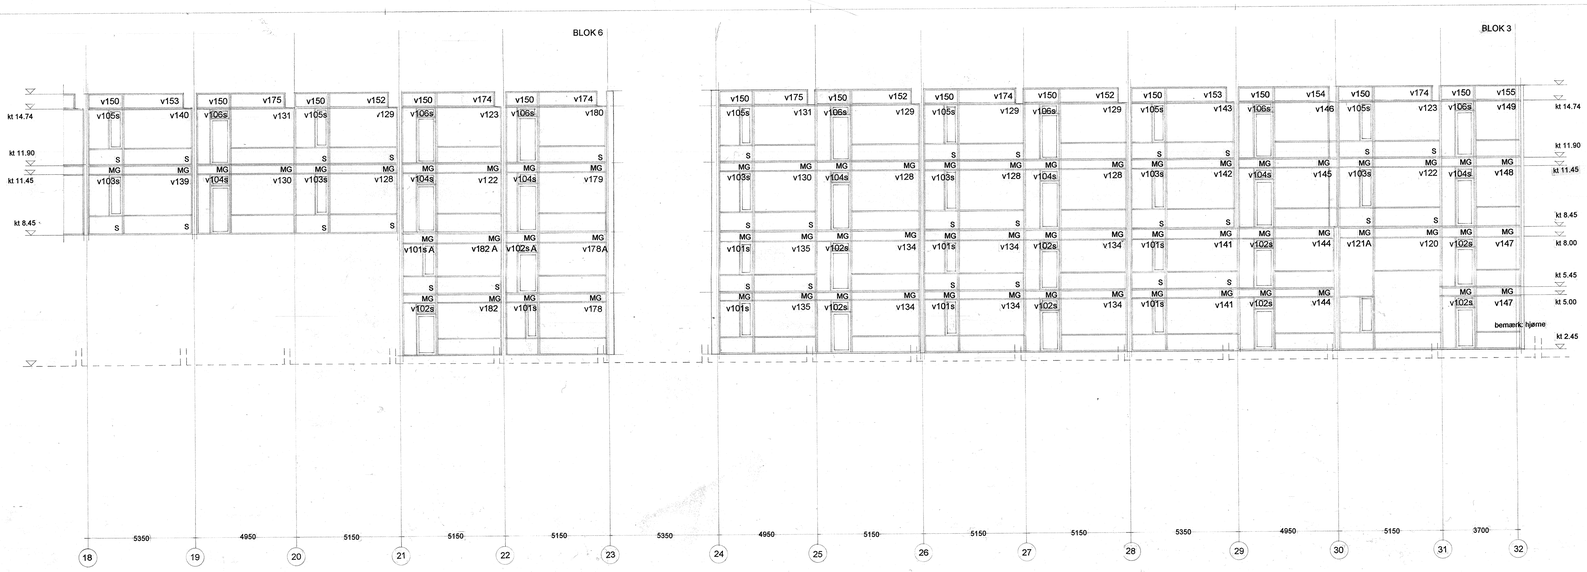

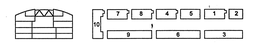

A	generel revision	21.12.01
B		28.01.02
C		16.04.02
D		
E		
F		
G		
H		
I		
J		
H		

rev : emne : dato : sign : godk. :

MTB HALLENHOLMEN

MTB HALLEN GALIONSVEJ 1437 KØBENHAVN K. UMATRIKULERET
DEL 25 AF UMATRIKULERET AREAL, FREDERIKSHOLM, HOLMEN

emne : Facade syd, linie 18 – 32 mål : 1:100

sign : godkendt : dato : 07.12.01 tegn.nr : **1.241C**

O BYGHERRE:	NCC DANMARK A/S EJERBOLIGER TUBORG HAVNEVEJ 15 2900 HELLERUP	nco@ncc.dk	T: 39103910, F: 39103920
	2L DEVELOPMENT A/S GL. HOVEDGADE 1A 2970 HØRSHOLM	lau@arkvia.dk	T: 70200 235, F: 70200 236
O INGENIØRER:	NIRAS RÅDGIVENDE INGENIØRER A/S ÅBOULEVARDEN 80 8100 ÅRHUS C	niras@niras.dk	T: 4582 6900, F: 4582 5502
● ARKITEKTER:	TEGNESTUEN VANDKUNSTEN APS BÅDSMANDSSTRÆDE 6 1407 KBH. K	ka@vandkunst.dk	T: 70200 235, F: 70200 236

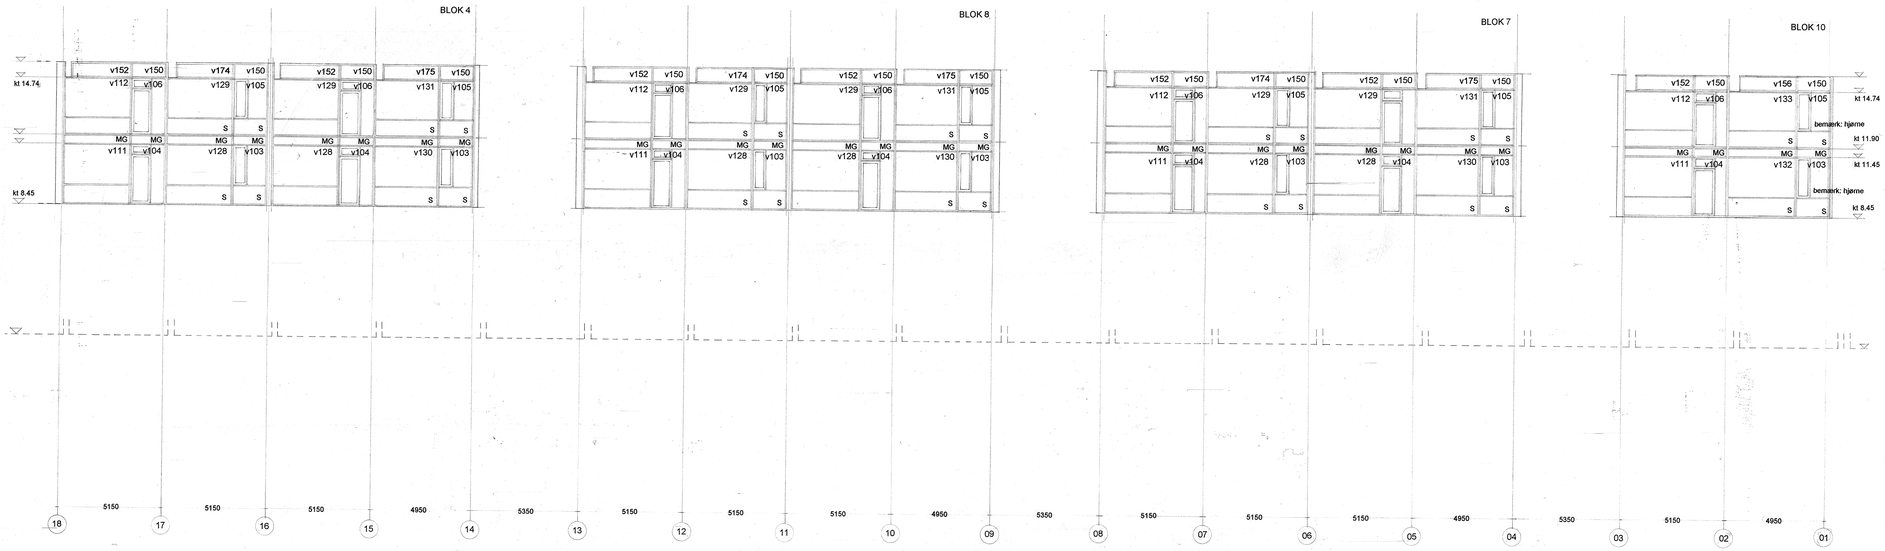

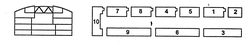

A	generel revision	21.12.01
B		28.01.02
C		
D		
E		
F		
G		
H		
I		
J		
H		

rev : emne : dato : sign : godk. :

MTB HALLENHOLMEN

MTB HALLEN GALIONVEJ, 1437 KØBENHAVN K, UMATRIKULERET
DEL 25 AF UMATRIKULERET AREAL, FREDERIKSHOLM, HOLMEN

emne : Facade nord, linie 01 –18 mål : 1:100

sign : godkendt : dato : 07.12.01 tegn.nr : **1.242 B**

BYGHERRE:	NCC DANMARK A/S EJERBOLIGER TUBORG HAVNEVEJ 15 2900 HELLERUP	ncc@ncc.dk	T: 39103910, F: 39103920
	DL DEVELOPMENT A/S GL. HOVEDGADE 1A 2970 HØRSHOLM	lau@arkas.dk	T: 70200 235, F: 70200 236
INGENIØRER:	NIRAS RÅDGIVENDE INGENIØRER A/S ÅBOULEVARDEN 80 8100 ÅRHUS C	nires@nires.dk	T: 4582 6600, F: 4582 6552
ARKITEKTER:	TEGNESTUEN VANDKUNSTEN A/S BADSMANDSSTRÆDE 6 1407 KBH. K	tsk@vandkunst.dk	T: 70200 235, F: 70200 236

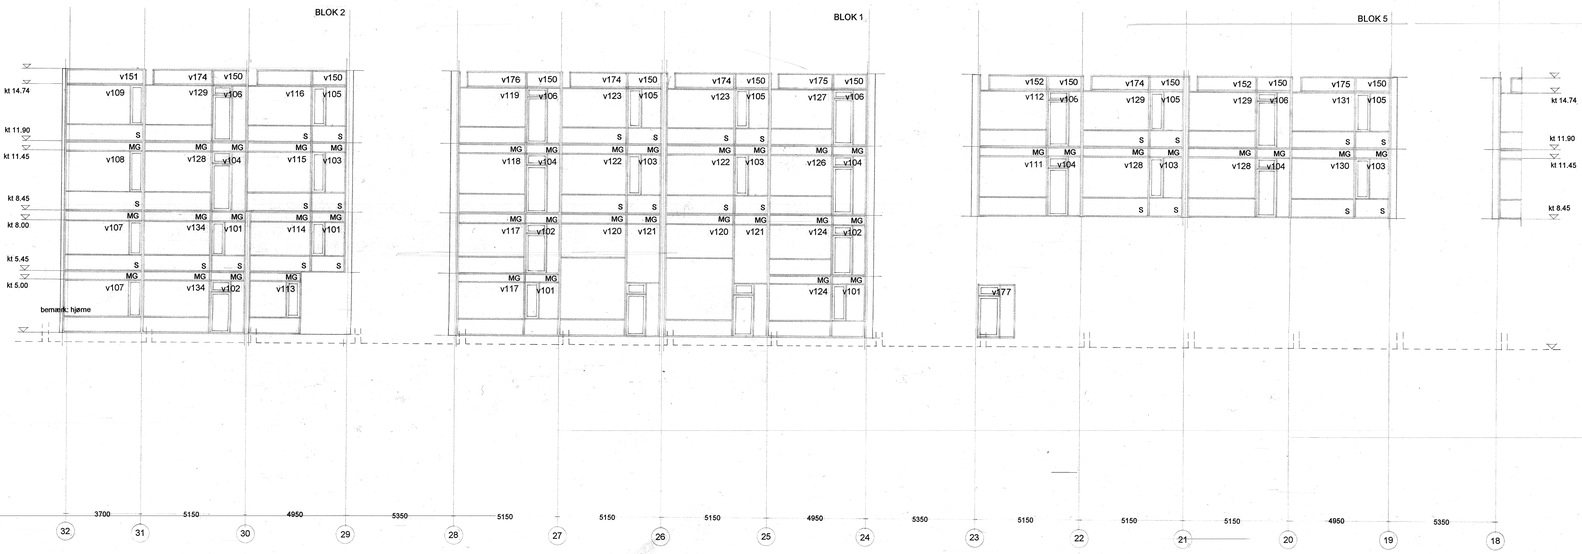

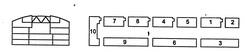

A	generel revision	21.12.01
B		28.01.02
C		
D		
E		
F		
G		
H		
I		
J		
H		

rev : emne : dato : sign : godk. :

MTB HALLENHOLMEN

MTB HALLEN GALIONVEJ, 1437 KØBENHAVN K, UMATRIKULERET
DEL 25 AF UMATRIKULERET AREAL, FREDERIKSHOLM, HOLMEN

emne : Facade nord, linie 18 – 32 mål : 1:100

sign : godkendt : dato : 07.12.01 tegn.nr : **1.243 B**

BYGHERRE:	NCC DANMARK A/S EJERBOLIGER TUBORG HAVNEVEJ 15 2900 HELLERUP	ncc@ncc.dk	T: 39103910, F: 39103920
	DL DEVELOPMENT A/S GL. HOVEDGADE 1A 2970 HØRSHOLM	lau@arkas.dk	T: 70200 235, F: 70200 236
INGENIØRER:	NIRAS RÅDGIVENDE INGENIØRER A/S ÅBOULEVARDEN 80 8100 ÅRHUS C	nires@nires.dk	T: 4582 6600, F: 4582 6552
ARKITEKTER:	TEGNESTUEN VANDKUNSTEN A/S BADSMANDSSTRÆDE 6 1407 KBH. K	tsk@vandkunst.dk	T: 70200 235, F: 70200 236

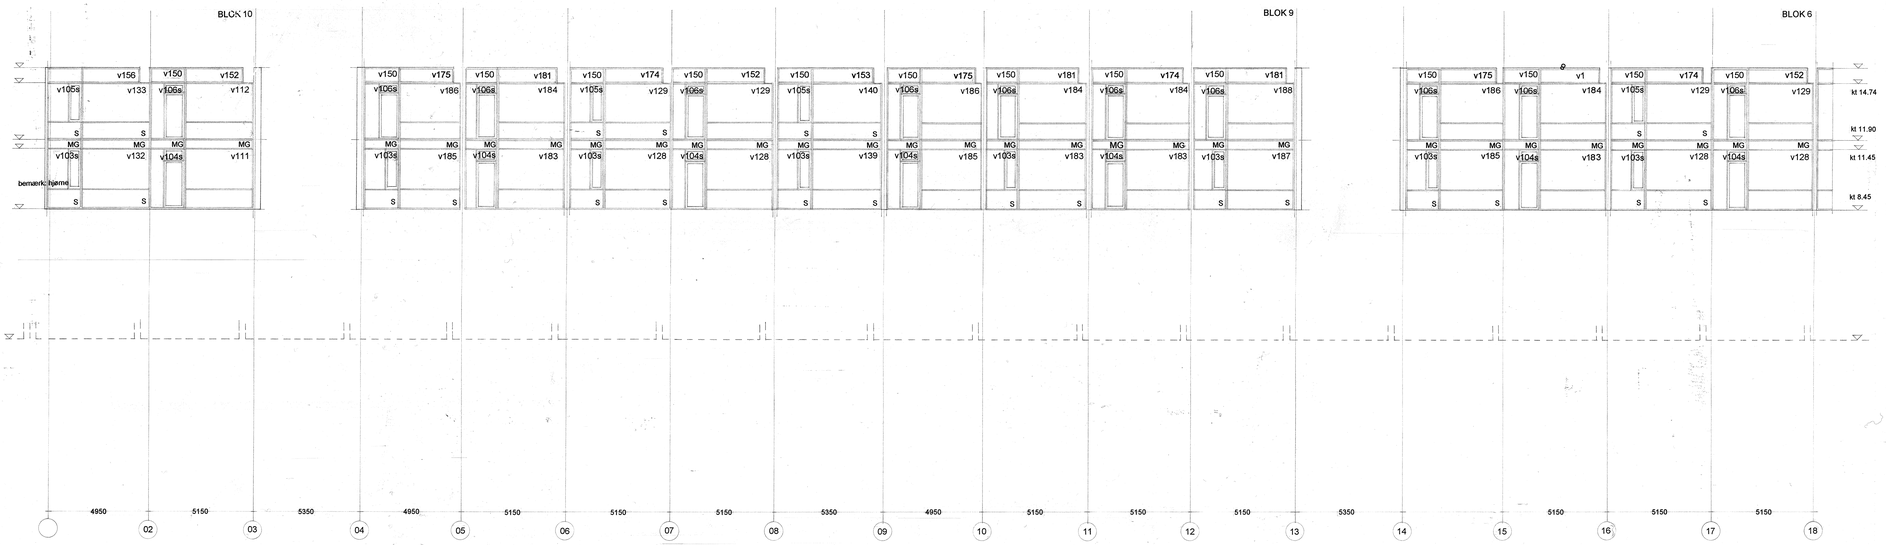

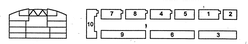

A	generel revision	21.12.01
B		28.01.02
C		16.04.02
D		
E		
F		
G		
H		
I		
J		
H		

rev : emne : dato : sign : godk. :

MTB HALLENHOLMEN

MTB HALLEN GALIONVEJ 1437 KØBENHAVN K. UMATRIKULERET
DEL 25 AF UMATRIKULERET AREAL, FREDERIKSHOLM, HOLMEN

emne : Facade syd, linie 01 –18 mål : 1:100

sign : godkendt : dato : 07.12.01 tegn.nr : **1.240 C**

O BYGHERRE:	NCC DANMARK A/S EJERBOLIGER TUBORG HAVNEVEJ 15 2900 HELLERUP	nco@ncc.dk	T: 39103915, F: 39103920
O INGENIØRER:	DL DEVELOPMENT A/S GL. HOVEDGADE 1A 2970 HØRSHOLM	lko@dlwhite.dk	T: 70200 235, F: 70200 236
	NIRAS RÅDGIVENDE INGENIØRER A/S ÅBOULEVARDEN 80 8100 ÅRHUS C	niras@niras.dk	T: 4582 6600, F: 4582 5552
● ARKITEKTER:	TEGNESTUEN VANDKUNSTEN APS BADSMANDSTRÆDE 8 1407 KBH. K	ka@vandkunst.dk	T: 70200 235, F: 70200 236

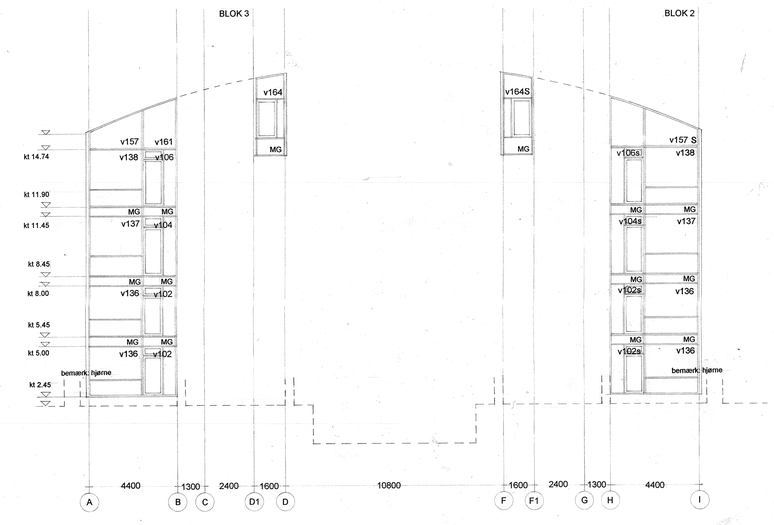

Gavl, øst

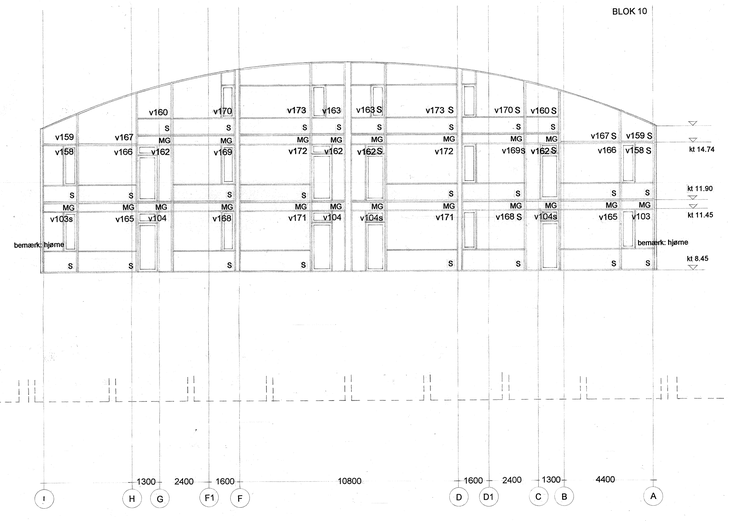

Gavl, vest

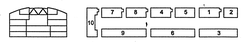

A	generel revision	21.12.01
B		28.01.02
C	V160, V173 V163, V169 lint 1.325A	07.03.02
D		
E		
F		
G		
H		
I		
J		
H		

rev : emne : dato : sign : godk. :

MTB HALLENHOLMEN

MTB HALLEN GALIONVEJ 1437 KØBENHAVN K. UMATRIKULERET
DEL 25 AF UMATRIKULERET AREAL, FREDERIKSHOLM, HOLMEN

emne : Gavle øst og vest mål : 1:100

sign : godkendt : dato : 07.12.01 tegn.nr : **1.244 C**

O BYGHERRE:	NCC DANMARK A/S EJERBOLIGER TUBORG HAVNEVEJ 15 2900 HELLERUP	nco@ncc.dk	T: 39103915, F: 39103920
O INGENIØRER:	DL DEVELOPMENT A/S GL. HOVEDGADE 1A 2970 HØRSHOLM	lko@dlwhite.dk	T: 70200 235, F: 70200 236
	NIRAS RÅDGIVENDE INGENIØRER A/S ÅBOULEVARDEN 80 8100 ÅRHUS C	niras@niras.dk	T: 4582 6600, F: 4582 5552
● ARKITEKTER:	TEGNESTUEN VANDKUNSTEN APS BADSMANDSTRÆDE 8 1407 KBH. K	ka@vandkunst.dk	T: 70200 235, F: 70200 236

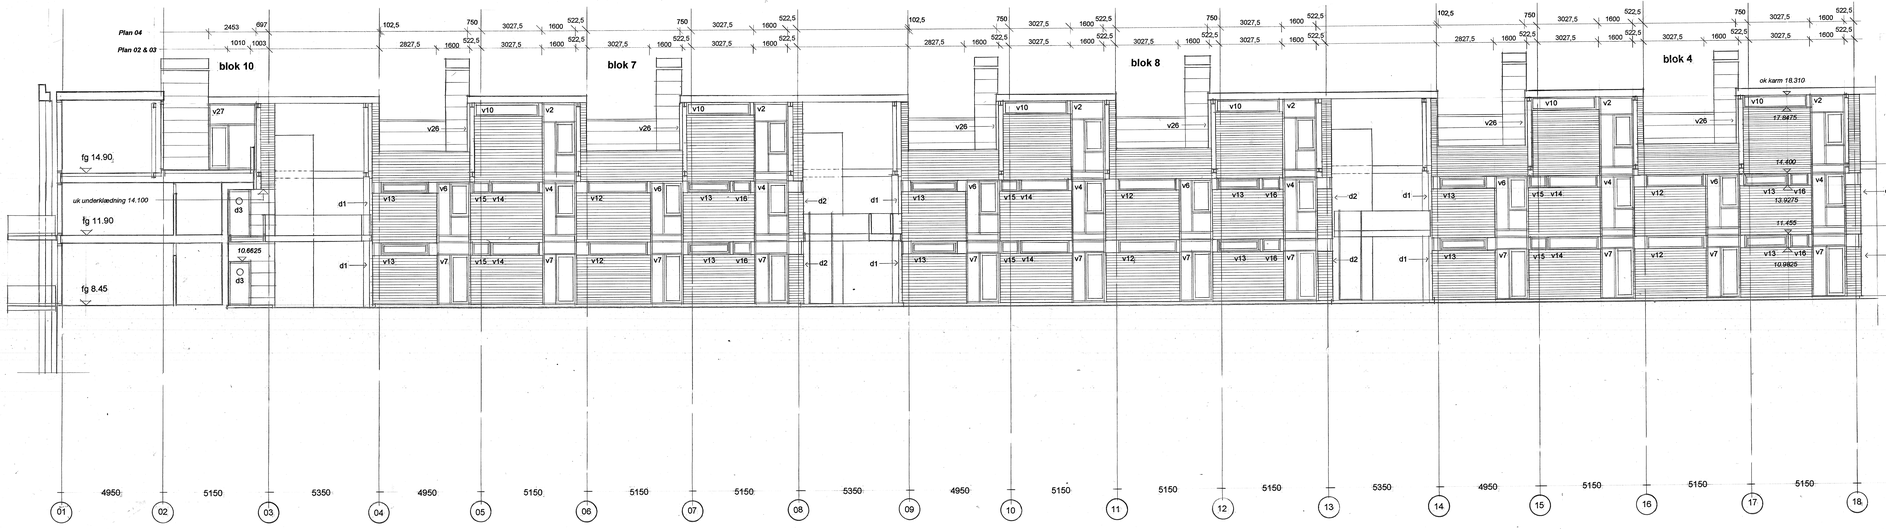

NOTE;
Vandrette mål er til skelet, mål på partier er karmydermål inklusive 25 mm fuge.
Lodrette mål er til under- og overkant skelet.

Se også detaljer 1:5; -
vær særlig opmærksom ved multiblokvægge i baderum (tegn. 1.511 og 1.551)

fg 14.90 **Plan 04**

fg 11.90 **Plan 03**

fg 8.45 **Plan 02**

A	VINDUER	10.01.02
B	VINDUER	11.02.02
C	FACADEMATERIALER	08.03.02
D	MALESTYNING / FOTERING	22.03.02
E		
F		
G		
H		
I		
J		
H		

rev : emne : dato : sign : godk. :

MTB HALLENHOLMEN

MTB HALLEN GALIONSVEJ, 1437 KØBENHAVN K, UMATRIKULERET DEL 25 AF UMATRIKULERET AREAL, FREDERIKSHOLM, HOLMEN

emne : Gadefacade mod syd, linie 01 –18

mål : 1:100

sign : godkendt : dato : 07.12.01 tegn.nr : **1.245** D

O	BYHERRE:	NCC DANMARK A/S EJERBOLIGER 2L DEVELOPMENT A/S	TUBORG HAVNEVEJ 15 2900 HELLERUP 'GL. HOVEDGADE 1A 2970 HØRSHOLM	noc@noc.dk T: 39103910, F: 39103920 lau@privat.dk T: 70200 235, F: 70200 236
O	INGENIØRER:	NIRAS RÅDGIVENDE INGENIØRER A/S	ÅBOULEVARDEN 80 8100 ÅRHUS C	niras@niras.dk T: 4582 8000, F: 4582 8050
●	ARKITEKTER:	TEGNESTUEN VANDKUNSTEN APS	BÅDSMANDSSTRÆDE 6 1407 KBH. K	ks@vandkunst.dk T: 70200 235, F: 70200 236

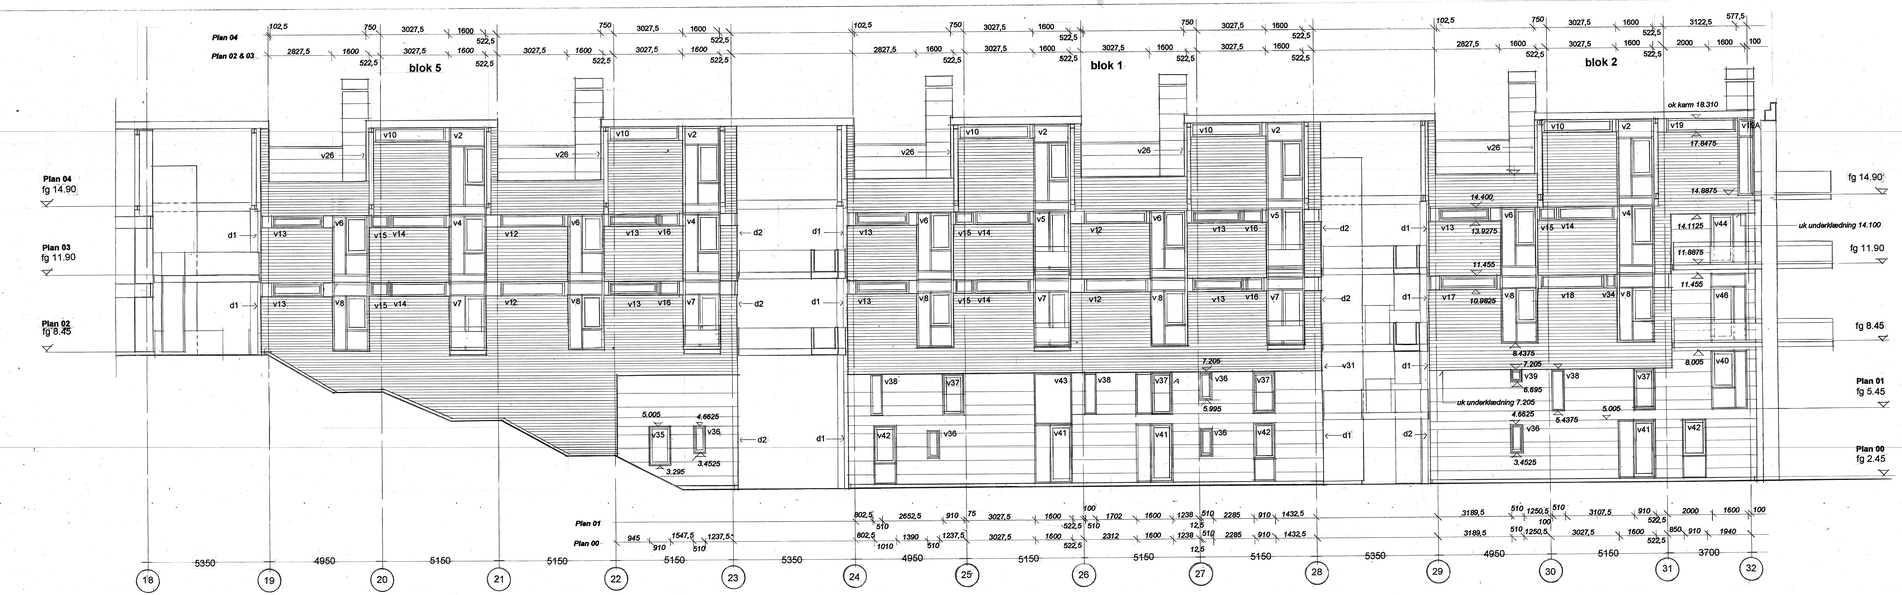

NOTE;
Vandrette mål er til skelet, mål på partier er karmydermål inklusive 25 mm fuge.
Lodrette mål er til under- og overkant skelet.

Se også detaljer 1:5; -
vær særlig opmærksom ved multiblokvægge i baderum (tegn. 1.511 og 1.551)

A	VINDUER	10.01.02
B	VINDUER	11.03.02
C	MÅLSÆTNING / KOTERING	19.04.02
D	FACADEMATERIALER	08.05.02
E		
F		
G		
H		
I		
J		
H		

rev : emne : dato : sign : godk. :

MTB HALLENHOLMEN

MTB HALLEN GALIONSVEJ, 1437 KØBENHAVN K, UMATRIKULERET
DEL 25 AF UMATRIKULERET AREAL, FREDERIKSHOLM, HOLMEN

emne : Gadefacade mod syd, linie 18 – 32

mål : 1:100

sign : godkendt : dato : 07.12.01 tegn.nr : **1.246** D

O	BYGHERRE:	NCC DANMARK A/S EJERBOLIGER, TUBORG HAVNEVEJ 15, 2900 HELLERUP ZL DEVELOPMENT A/S GL. HOVEDGADE 1A, 2970 HØRSHOLM	ncc@ncc.dk lau@private.dk	T: 39102910, F: 39103920 T: 70200 235, F: 70200 236
O	INGENIØRER:	NIRAS RÅDGIVENDE INGENIØRER A/S ÅBOULEVARDEN 80, 8100 ÅRHUS C	mmw@niras.dk	T: 4582 6600, F: 4582 5552
●	ARKITEKTER:	TEGNESTUEN VANDKUNSTEN A/S BÅDSMANDSTRÆDE 6, 1407 KBH. K	tka@vandkunst.dk	T: 70200 235, F: 70200 236

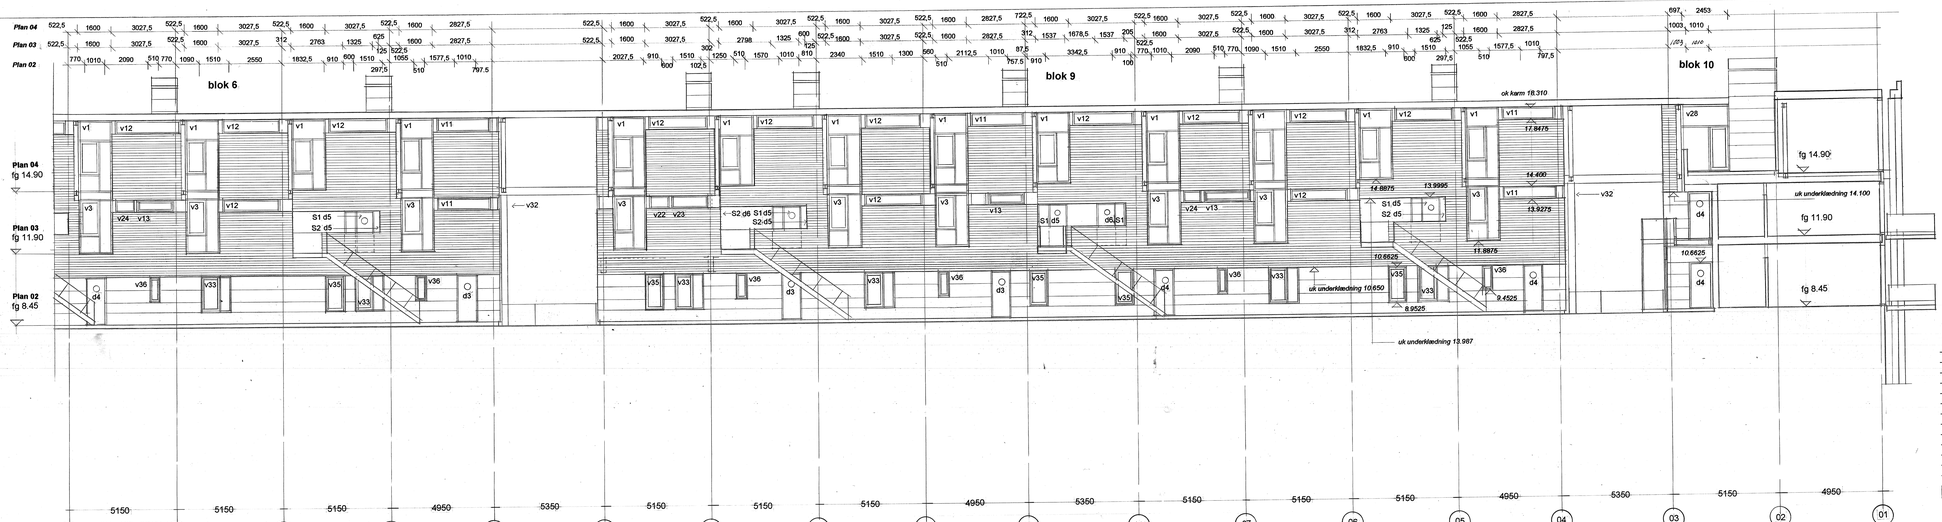

NOTE;
Vandrette mål er til skelet, mål på partier er karmydermål inklusive 25 mm fuge.
Lodrette mål er til under- og overkant skelet.

Se også detaljer 1:5, -
vær særlig opmærksom ved multiblokvægge i baderum (tegn. 1.511 og 1.551)

A	VINDUER	18.01.02
B	VINDUER	11.02.02
C	VINDUES NUMMERERING AF	14.05.02
D	FACADEMATERIALER	08.05.02
E	MÅLSÆTNING / KOTERING	22.05.02
F		
G		
H		
I		
J		
H		

rev : emne : dato : sign : godk. :

MTB HALLENHOLMEN
MTB HALLEN GALOPVEJ, 1437 KØBENHAVN K. UMATRIKULERET DEL 25 AF UMATRIKULERET AREAL, FREDERIKSHOLM, HOLMEN

emne : Gadefacade mod nord, linie 01 –18

mål : 1:100

sign : godkendt : dato : 07.12.01 tegn.nr : **1.247** E

O	BYGHERRE:	NCC DANMARK A/S ERRITSØGADE 1	2300 HELLERUP	ncc@ncc.dk T: 39103910, F: 39103920
O	INGENIØRER:	NIRAS RÅDGIVENDE INGENIØRER A/S	ÅBOULEVARDEN 80 8100 ÅRHUS C	lau@arhvas.dk T: 70200 235, F: 70200 236
●	ARKITEKTER:	TEGNESTUEN VANDKUNSTEN APS	BÅDSMANDSSTRÆDE 6 1407 KBH. K	mma@mma.dk T: 4582 6600, F: 4582 5052
				kvk@vandkunst.dk T: 70200 235, F: 70200 236

Gadefacade mod nord, linie 18 – 32.

NOTE;
Vandrette mål er til skelet, mål på partier er karmydermål inklusive 25 mm fuge.
Lodrette mål er til under- og overkant skelet.

Se også detaljer 1:5; -
vær særlig opmærksom ved multiblokvægge i baderum (tegn. 1.511 og 1.551)

A	VINDUER	10.01.02
B	VINDUER	11.01.02
C	NUMMERERING AF VINDUER	19.01.02
D	MÅLSÆTNING / KOTERING	12.04.02
E	FACADEMATERIALER	08.05.02
F		
G		
H		
I		
J		
H		

rev : emne : dato : sign : godk. :

MTB HALLENHOLMEN
MTB HALLEN GALIONVEJ, 1437 KØBENHAVN K. UMATRIKULERET
DEL 25 AF UMATRIKULERET AREAL, FREDERIKSHOLM, HOLMEN

emne : Gadefacade mod nord, linie 18 – 32

mål : 1:100

sign : godkendt : dato : 07.12.01 tegn.nr : **1.248** E

○ BYGHERRE:	NCC DANMARK A/S EJERBOLIGER TUBORG HAVNEVEJ 15 2900 HELLERUP	ncc@ncc.dk	T: 39103910, F: 39103920
	2L DEVELOPMENT A/S GL. HOVEDGADE 1A 2970 HØRSHOLM	lau@privatw.dk	T: 70200 235, F: 70200 236
○ INGENIØRER:	NIRAS RÅDGIVENDE INGENIØRER A/S ÅBOULEVARDEN 80 8100 ÅRHUS C	niras@niras.dk	T: 4582 6600, F: 4582 6552
● ARKITEKTER:	TEGNESTUEN VANDKUNSTEN APS BÅDSMANDSSTRÆDE 6 1407 KBH. K	ks@vandkunst.dk	T: 70200 235, F: 70200 236

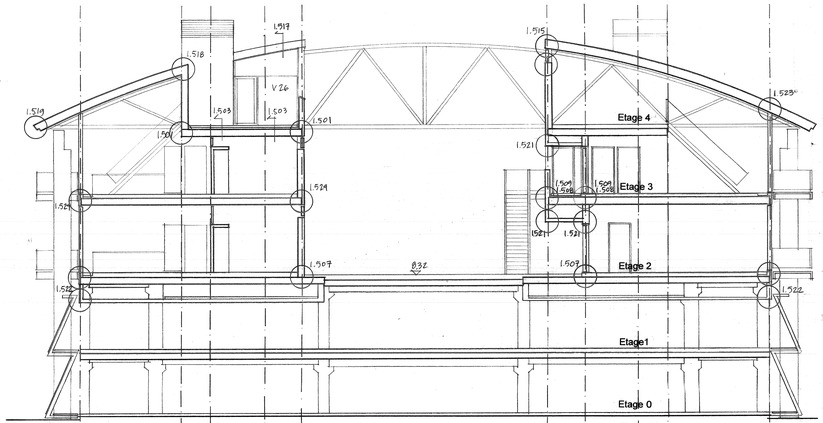

snit **C-C** ml. linie 11 & 12

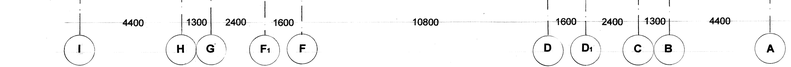

Plan 04 fg 14.90
Plan 03 fg 11.90
Plan 02 fg 8.45
Plan 01 fg 5.07
Plan 00 fg 2.30

SE TEGN. 1.390/61

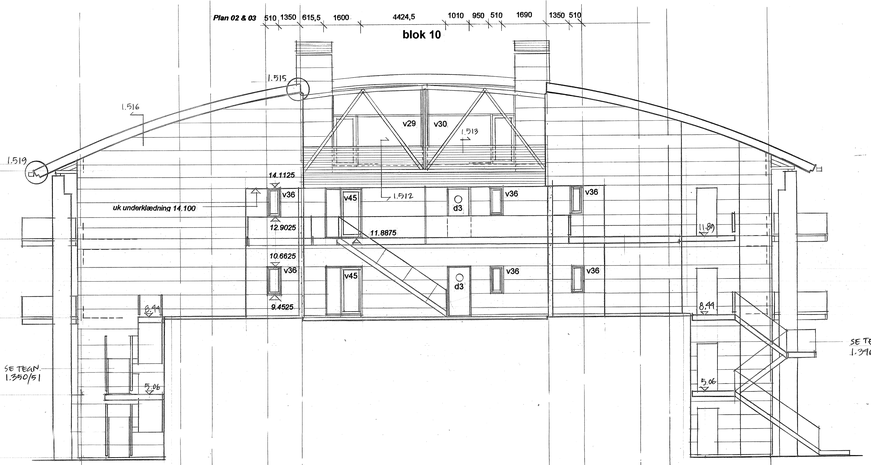

SE TEGN. 1.376/97

Gavl, linie 03

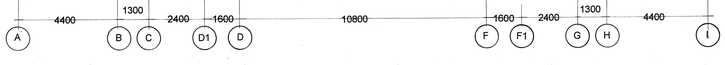

rev :	emne :	dato :	sign :	godk. :
A	VINDUER	10.01.02		
B	snit C-C tilføjet	08.05.02		
C	MÅLSÆTNING / KOTERING	22.05.02		
D				
E				
F				
G				
H				
I				
J				
H				

[redacted]

MTB HALLENHOLMEN

MTB HALLEN GALIONVEJ, 1437 KØBENHAVN K. UMATRIKULERET DEL 25 AF UMATRIKULERET AREAL, FREDERIKSHOLM, HOLMEN

emne : Gavl, linie 03 og tværsnit C-C

mål : 1:100

sign : godkendt : dato : 07.12.01 tegn.nr : **1.249** C

O BYGHERRE:	NCC DANMARK A/S EJERBOLIGER TUBORG HAVNEVEJ 15 2900 HELLERUP	mod@ncc.dk	T: 39103910, F: 39103920
	2L DEVELOPMENT A/S GL. HOVEDGADE 1A 2970 HØRSHOLM	lau@private.dk	T: 70200 235, F: 70200 236
O INGENIØRER:	NIRAS RÅDGIVENDE INGENIØRER A/S ÅBOULEVARDEN 80 8100 ÅRHUS C	niras@niras.dk	T: 4582 6600, F: 4582 5552
● ARKITEKTER:	TEGNESTUEN VANDKUNSTEN APS BÅDMANDSSTRÆDE 6 1407 KBH. K	tv@vandkunst.dk	T: 70200 235, F: 70200 236

CEMENTSPÅNPLADE

SKORSTEN

CEMENTSPÅPL.

V10

V2

TAGTERRASSE

CEMENTSPÅNPLADE

JATOBA DÆKBRÆDT

EKSIST. SPÆR

940

900

450

FG 14.90

450

V12

V6

V13

V16

V5

JATOBA PANEL

1650

200

SINUSPLADE

3000

2550

450

JATOBA DÆKBRÆT

FG 11.90

V12

V13

450

V16

DÆKNING M. PLADE

JATOBA PANEL

V8

V7

1650

SINUSPLADE

3000

3450

200

ALTAN TYPE B

FG 8.45

(26) (27) (28)

A				
B				
C				
D				
E				
F				
G				
H				
I				
J				
H				
rev:	emne:	dato:	sign:	godk.:

MTB HALLEN

MTB HALLEN GALIONVEJ, 1437 KØBENHAVN K. UMATRIKULERET
DEL 25 AF UMATRIKULERET AREAL, FREDERIKSHOLM, HOLMEN

emne: Facadeudsnit linie F

mål: 1:20

sign: godkendt: dato: 08.05.02

tegn.nr: 1.260.

○ BYGHERRE:	NCC DANMARK A/S EJERBOLIGER TUBORG HAVNEVEJ 16 2900 HELLERUP	ncc@ncc.dk	T: 39103910, F: 39103920
○ INGENIØRER:	2L DEVELOPMENT A/S GL. HOVEDGADE 1A 2970 HØRSHOLM	lau@privat.dk	T: 70200 235, F: 70200 236
⊕ ARKITEKTER:	KRAS RÅDGIVENDE INGENIØRER A/S ÅBOULEVARDEN 80 8100 ÅRHUS C	kras@kras.dk	T: 4582 6000, F: 4582 6382
	TEGNESTUEN VANDKUNSTEN A/S BÅDSMANDSSTRÆDE 6 1407 KBH. K	kt@vandkunst.dk	T: 70200 230, F: 70200 236

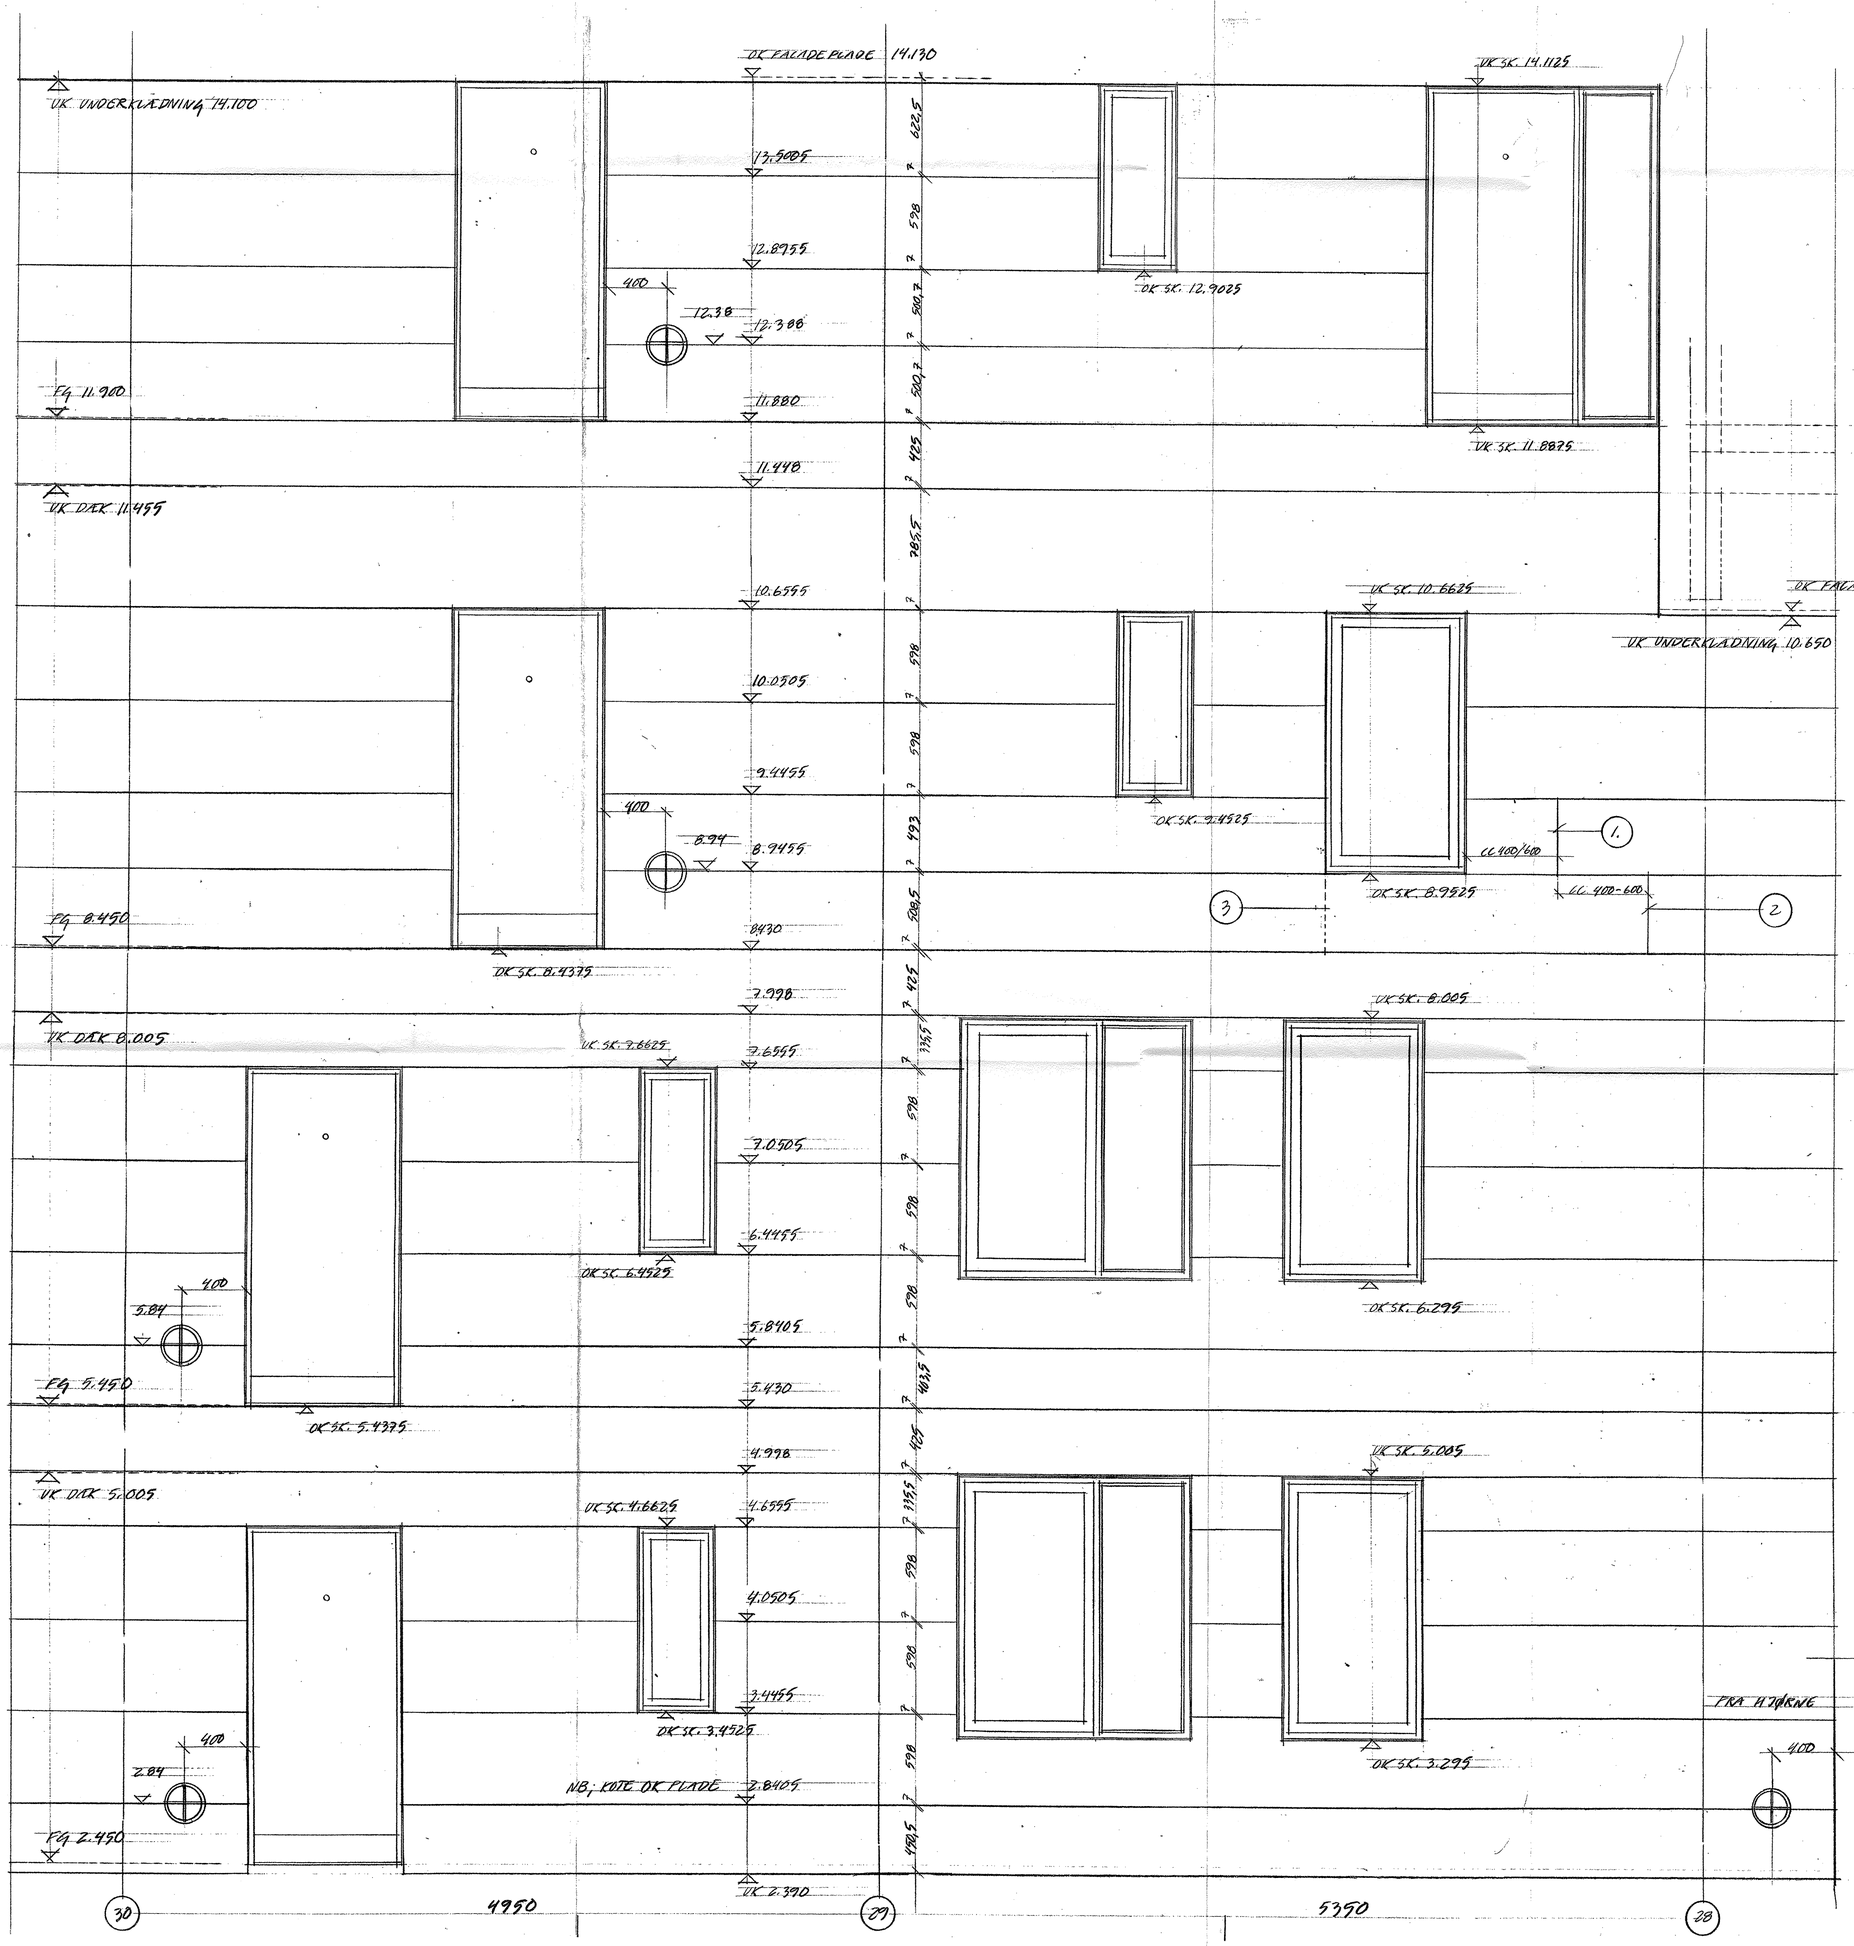

LODRETTE STØD ER 'FORTLØBENDE', FUGEBREDDE 3 MM;

1. MIN. PLADELÆNGDE = CENTERAFSTAND UNDERLAG
2. MIN. FORSKYDNING AF STØD = CENTERAFSTAND UNDERLAG
3. ALDRIG STØD VED VINDUES- EL. DØRFALSE

KOTERING LAMPER;
MÅL ER TIL CENTER ARMATUR.

GENERELT PLACERES LAMPER CENTRERET FOR NÆRMESTE VANDRETTE PLADEFUGE, - DOG MAX. 600 MM OVER FÆRDIG GULV!

NOTE; KOTERING AF VINDUER/DØRE ER TIL UK/OK AF SKELET.

KOTERING AF PLADER ER TIL OK PLADE, HVOR ANDET IKKE ER NÆVNT!

SE OGSÅ FACADER 1:100 OG DETALJER 1:5

GANGBRØER, TRAPPER MV. IKKE VIST!

A	KOTERING LAMPER	20.06.02
B		
C		
D		
E		
F		
G		
H		
I		
J		
H		

rev: emne: dato: sign: godk.:

MTB HALLEN HOLMEN

MTB HALLEN GALIONVEJ, 1437 KØBENHAVN K, UMATRIKULERET
DEL 25 AF UMATRIKULERET AREAL, FREDERIKSHOLM, HOLMEN

emne: Facadeudsnit linie D1 mål: 1:20

sign: godkendt: dato: 08.05.02 tegn.nr: **1.261**

O BYGHERRE: NCC DANMARK A/S EJERBOLIGER TUBORG HAVNEVEJ 15 2900 HELLERUP — ncc@ncc.dk — T: 39103910, F: 39103920
2L DEVELOPMENT A/S GL. HOVEDGADE 1A 2970 HØRSHOLM — lau@private.dk — T: 70200 235, F: 70200 236
O INGENIØRER: NIRAS RÅDGIVENDE INGENIØRER A/S ÅBOULEVARDEN 80 8100 ÅRHUS C — niras@niras.dk — T: 4582 6800, F: 4582 6552
ARKITEKTER: TEGNESTUEN VANDKUNSTEN APS BÅDSMANDSSTRÆDE 6 1407 KBH. K — ks@vandkunst.dk — T: 70200 235, F: 70200 236

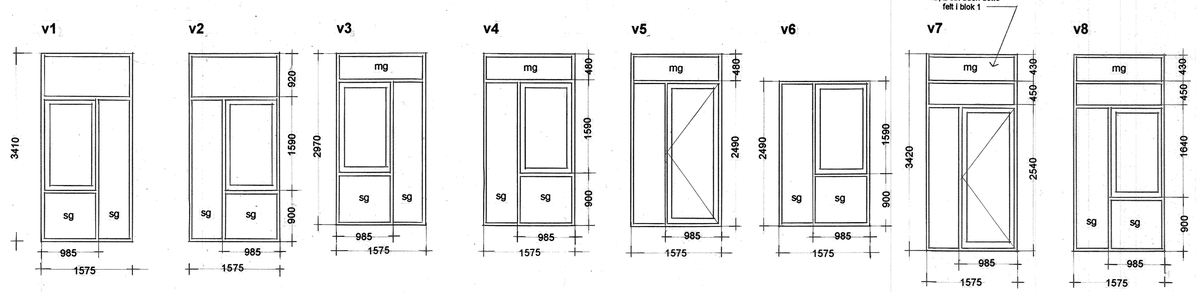

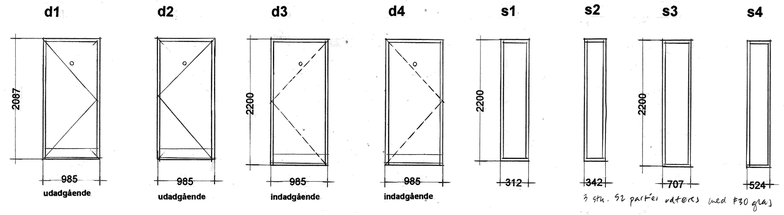

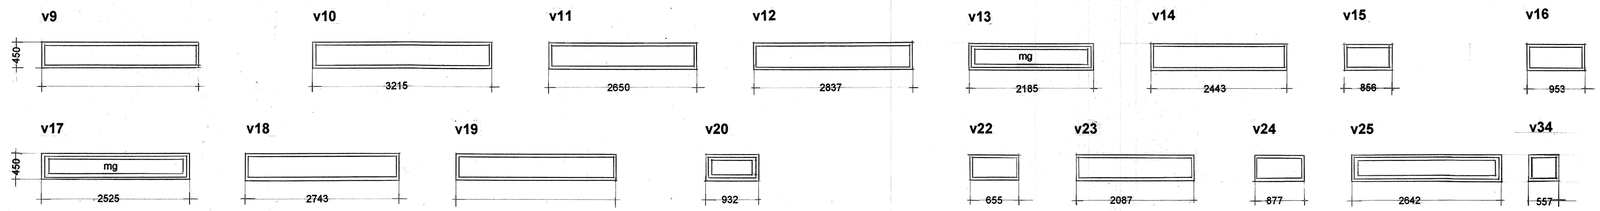

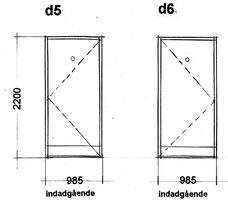

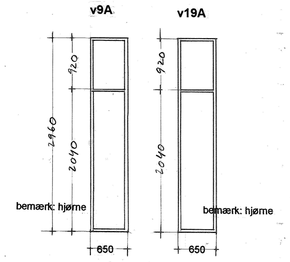

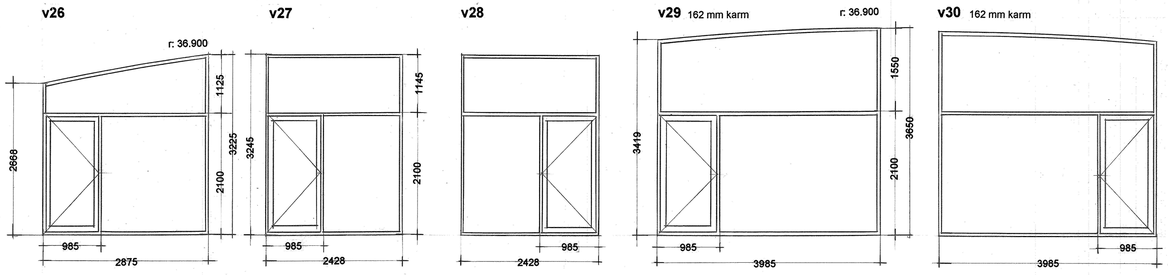

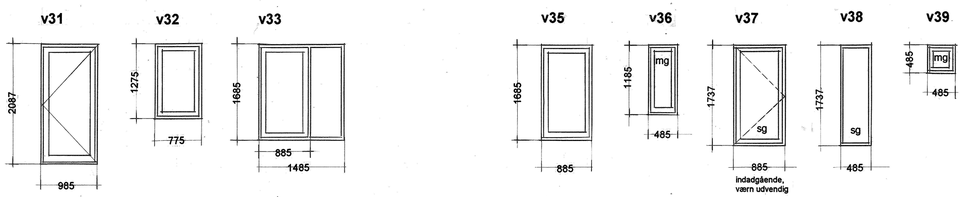

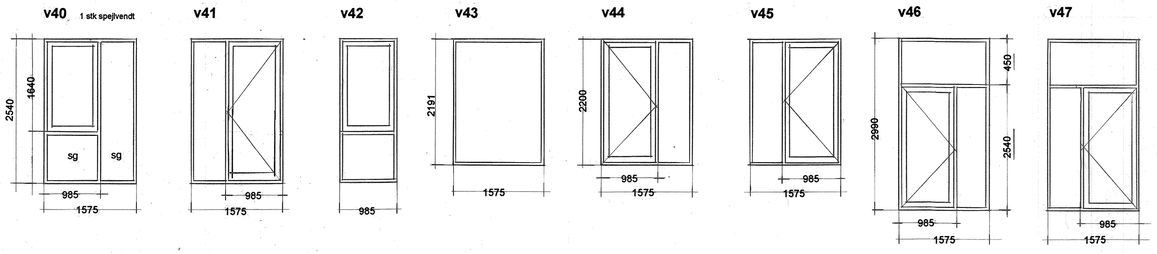

Element	Blok 1, 2, 3	Blok 4, 5, 6	Blok 7, 8, 9, 10	antal i alt
V1	7	9	9	25
V2	3	4	4	11
V3	4	7	6	17
V4	1	4	4	9
V5	2			2
V6	3	4	4	11
V7	2	6	8	16
V8	4	2		6
V9	1			1
V9A	1			1
V10	6	5	4	15
V11	2	3	3	8
V12	5	14	13	32
V13	7	10	10	27
V14	3	4	4	11
V15	3	4	4	11
V16	2	4	4	10
V17	1			1
V18	1			1
V19	1			1
V19A	1			1
V20	2		1	3
V22			1	1
V23			1	1
V24		1	1	2
V25	1			1
V26	3	4	4	11
V27			1	1
V28			1	1
V29			1	1
V30			1	1
V31	1			1
V32		1	1	2
V33	8	3	4	15
V34	1			1
V35	11	6	4	21
V36	16	8	10	34
V37	4			4
V38	3			3
V39	1			1
V40	2			2
V41	3			3
V42	4			4
V43	1			1
V44	1			1
V45	1		2	3
V46	1			1
V47	1			1
D1	7	4	4	15
D2	4	5	4	13
D3	6	4	6	16
D4	6	2	4	12
D5		3	5	8
D6		2	2	4
S1		1	2	3
S2		1	3	4
S3		2		2
S4	1	2	2	5
i alt	149	129	142	420

3 stk. S2-partier udføres som F30 partier
Samlinger mellem D & S-partier udføres med 40 mm fugebånd.

A	målsætning	25.01.2002
B		11 02 2002
C		07.03.2002
D	V9A & V19A	16.04.2002
E		
F		
G		
H		
I		
J		
H		

rev : emne : dato : sign : godk. :

[redacted] MTB HALLENHOLMEN
MTB HALLEN GALIONVEJ, 1437 KØBENHAVN K, UMATRIKULERET
DEL 25 AF UMATRIKULERET AREAL, FREDERIKSHOLM, HOLMEN

emne : Vinduesoversigt
Elementer indvendige facader,gavl og porte

mål : 1:50

sign : godkendt : dato : 20.12.01

tegn.nr : **1.300D**

O BYGHERRE:	NCC DANMARK A/S EJERBOLIGER TUBORG HAVNEVEJ 15 2900 HELLERUP	nco@ncc.dk	T: 39103910, F: 39103920
O INGENIØRER:	2L DEVELOPMENT A/S GL. HOVEDGADE 1A 2970 HØRSHOLM	lau@privat.dk	T: 70200 235, F: 70200 236
● ARKITEKTER:	NIRAS RÅDGIVENDE INGENIØRER A/S ÅBOULEVARDEN 80 8100 ÅRHUS C	niras@niras.dk	T: 4582 6600, F: 4582 6562
	TEGNESTUEN VANDKUNSTEN A/S BÅDSMANDSSTRÆDE 6 1407 KBH. K	ks@vandkunst.dk	T: 70200 235, F: 70200 236

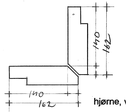

hjørne, vandret snit 1:5

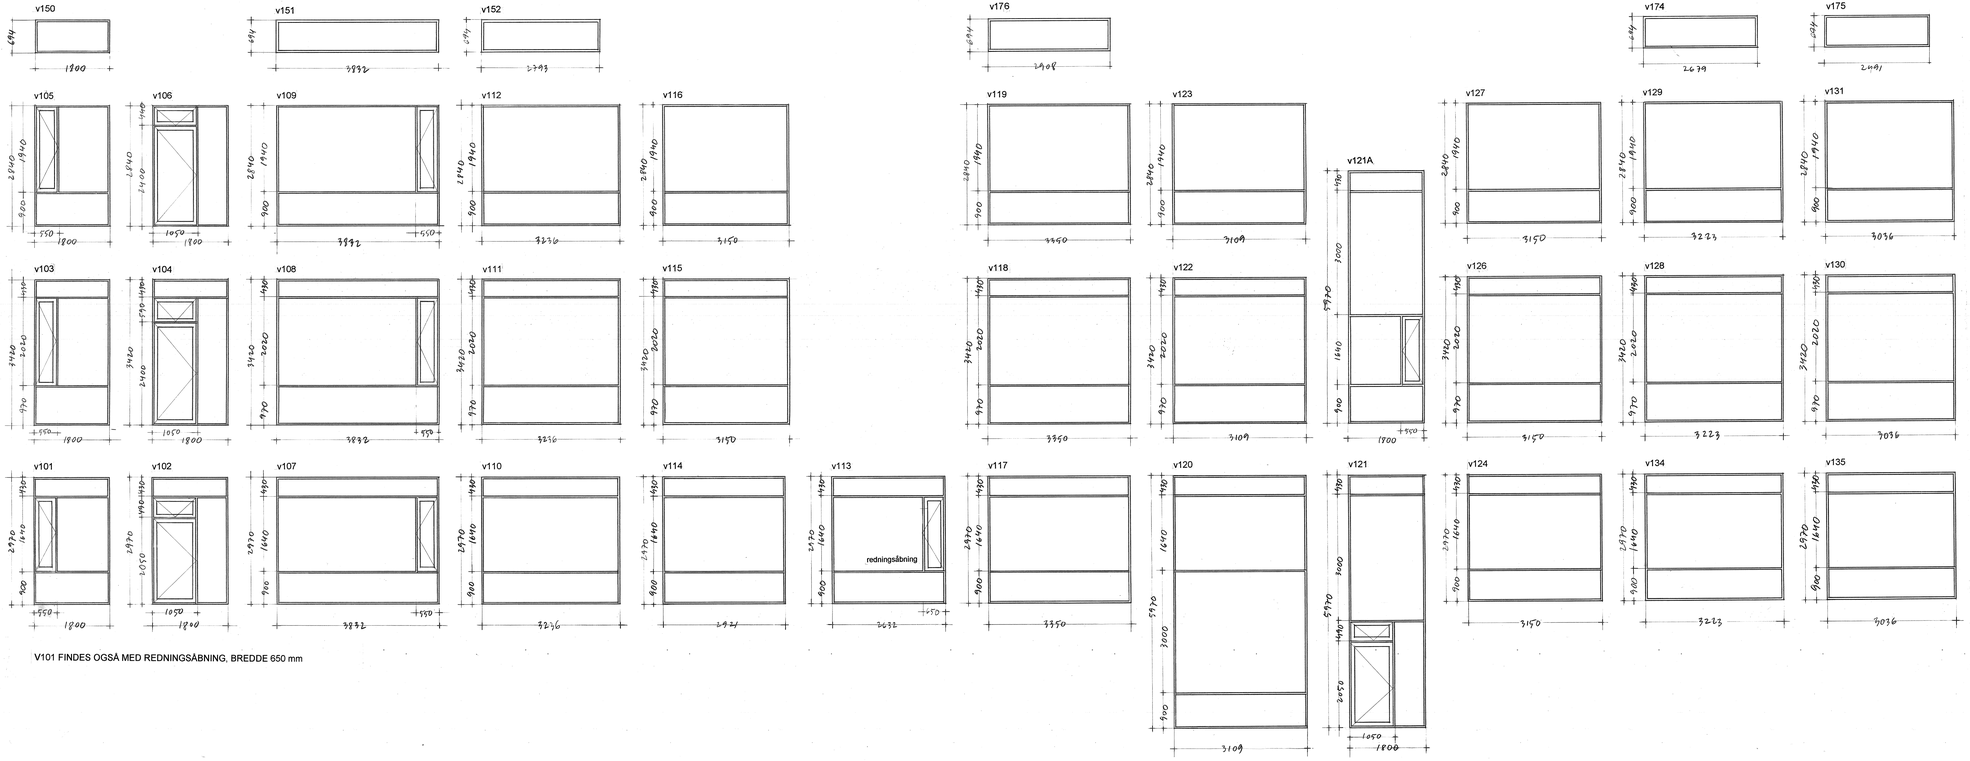

V101 FINDES OGSÅ MED REDNINGSÅBNING, BREDDE 650 mm

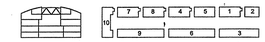

O.K. AF ALLE BUEDE PARTIER HAR RADIUS r=36.900

BEMÆRK AT EN RÆKKE PARTIER FINDES I SPEJLEDE UDGAVER, I UDGAVER MED REDNINGSÅBNING OG I UDGAVER FORBEREDT FOR GLAS/GLAS HJØRNE, SE ELEMENTOVERSIGTEN.
O.K. AF ALLE BUEDE PARTIER HAR RADIUS r=36.900

rev :	emne :	dato :	sign :	godk. :
A	generel revision	30.01.02		
B				
C				
D				
E				
F				
G				
H				
I				
J				
H				

MTB HALLEN HOLMEN

MTB HALLEN GALLONVEJ 1437 KØBENHAVN K. UMATRIKULERET
DEL 25 AF UMATRIKULERET AREAL, FREDERIKSHOLM, HOLMEN

emne : Vinduesoversigt
Elementer udvendige facader, øst- og vestgavl

mål : 1:50

sign : godkendt : dato : 21.12.01

tegn.nr : **1.301A**

O BYGHERRE: NCC DANMARK A/S EJERBOLIGER TUBORG HAVNEVEJ 15 2900 HELLERUP nec@ncc.dk T: 39109910, F: 39103020
25.DEVELOPMENT A/S GL. HOVEDGADE 1A 2970 HØRSHOLM lau@privat.dk T: 70200 235, F: 70010 236
O INGENIØRER: NIRAS RÅDGIVENDE INGENIØRER A/S ÅBOULEVARDEN 80 8100 ÅRHUS C niras@niras.dk T: 4582 6000, F: 4582 5552
● ARKITEKTER: TEGNESTUEN VANDKUNSTEN A/S BAGSMAND/DISTRIBUEE 6 1407 KBH. K tv@vandkunst.dk T: 70200 235, F: 70010 236

O.K. AF ALLE BUEDE PARTIER HAR RADIUS r=36.900

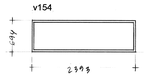

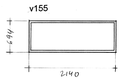

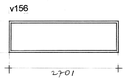

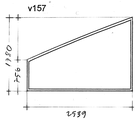

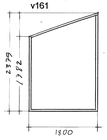

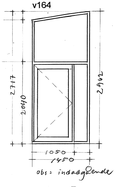

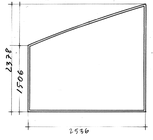

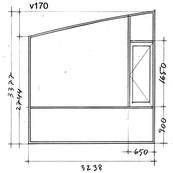

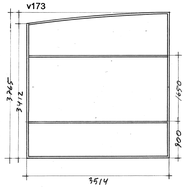

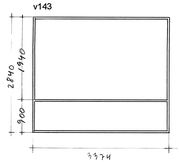

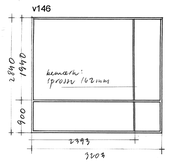

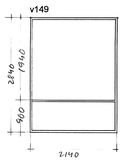

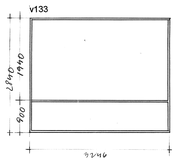

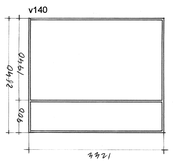

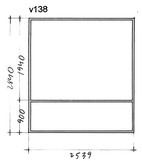

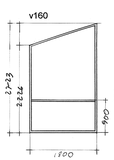

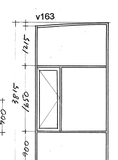

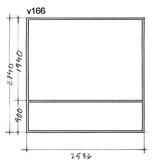

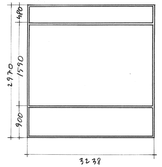

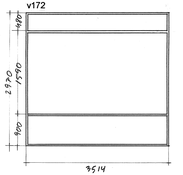

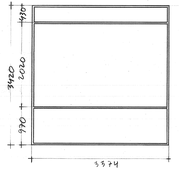

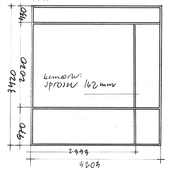

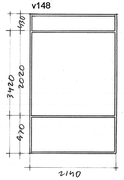

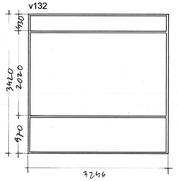

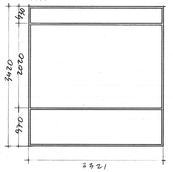

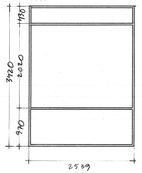

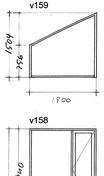

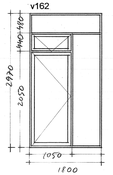

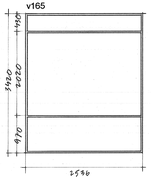

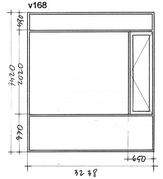

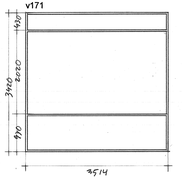

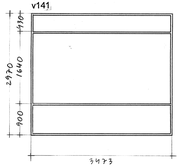

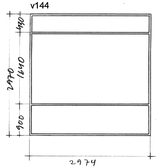

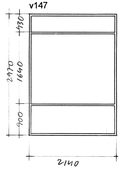

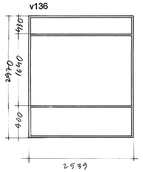

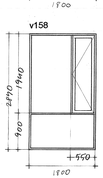

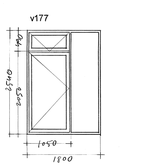

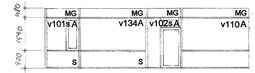

v101sA, v134A, v102sA og v110A , blok 6, M21-M23
(bemærk: afvigende højdemål)

Element	Blok 1	Blok 2	Blok 3	Blok 4	Blok 5	Blok 6	Blok 7	Blok 8	Blok 9	Blok 10	I alt i alt
V101	2	1									3
V101 redninga		1									1
V101S			6			1					7
V101S A						1					1
V102	2		3								5
V102S		2	8			1					11
V102S A						1					1
V103	2	1		2	2		2	2			11
V103 hjørne										2	2
V103S			4			4			5		13
V103S hjørne										2	2
V104	2	1	1	2	2		2	3		3	16
V104S		1	4			5			4	3	17
V105	2	1		2	2		2	2			11
V105 hjørne										1	1
V105S			4			3			2		9
V105S hjørne										1	1
V106	2	1	1	2	2		2	3		1	13
V106S		1	4			6			7	1	19
V107 hjørne		2									2
V108 hjørne		1									1
V109 hjørne		1									1
V110						1					1
V110A						1					1
V111				1	1	1	1	1	1	2	8
V112				1	1	1	1	1	1	2	8
V113 redning		1									1
V114		1									1
V115		1									1
V116		1									1
V117	2										2
V118	1										1
V119	1										1
V120	2		1								3
V121	2										2
V121A		1									1
V122	2		1								3
V123	2		1								3
V124	2										2
V125	1										1
V126	1										1
V127	1										1
V128		1	1	2	2	5	2	2	5		20
V129		1	3	2	2	5	2	3	4		22
V130			1	1	1	2	1	1	2		9
V131			1	1	1	2	1	1	2		9
V132										2	2
V133										2	2
V134		2	6			1					9
V134A						1					1
V135		2									2
V136 hjørne		2	2								4
V137 hjørne		1	1								2
V138 hjørne		1	1								2
V139						1				1	2
V140						1				1	2
V141			2								2
V142			1								1
V143			1								1
V144			2								2
V145			1								1
V146			1								1
V147 hjørne			2								2
V148 hjørne			1								1
V149 hjørne			1								1
V150	4	2	8	4	4	9	4	4	9	2	50
V150 hjørne										2	2
V151 hjørne		1									1
V152			3	2	2	4	2	3	4	2	20
V153			1			1			1		3
V154			1								1
V155 hjørne			1								1
V156										2	2
V157 hjørne			1								1
V157S hjørne		1									1
V158 hjørne										1	1
V158S hjørne										1	1
V159 hjørne										1	1
V159S hjørne										1	1
V160										1	1
V160S										1	1
V161			1								1
V161S		1									1
V162										2	2
V162S										2	2
V163										1	1
V163S										1	1
V164 hjørne			1								1
V164S hjørne		1									1
V165										2	2
V166										2	2
V167										1	1
V167S										1	1
V168										1	1
V168S										1	1
V169										2	2
V170										1	1
V170S										1	1
V171										2	2
V172										2	2
V173										1	1
V173S										1	1
V174	2	1	2	1	1	2	1	1	2		13
V175	1	1	1	1	1	2	1	1	2		11
V176	1										1
V177					1						1
I ALT	36	36	89	24	25	82	24	34	54	60	433

O.K. AF ALLE BUEDE PARTIER HAR RADIUS r=36.900

BEMÆRK AT EN RÆKKE PARTIER FINDES I SPEJLEDE UDGAV
UDGAVER MED REDNINGSÅBNING OG I UDGAVER FORBERE
GLAS/GLAS HJØRNE, SE ELEMENTOVERSIGTEN.

A	
B	
C	
D	
E	
F	
G	
H	
I	
J	
H	
rev :	emne :

MTB HALLEN

MTB HALLEN GALGONVEJ 1
DEL 25 AF UMATRIKULERE

emne : Vinduesoversigt
Elementer udvendige facader, øst- og vestgavl

mål : 1:50

sign : godkendt : dato : 30.01.02

nr.: 1.3

○ BYGHERRE: NCC DANMARK A/S EJERBOLIGER TUBORG HAVNEVEJ 15 2900 HELLERUP
2L DEVELOPMENT A/S GL. HOVEDGADE 1A 2970 HØRSHOLM
○ INGENIØRER: NIRAS RÅDGIVENDE INGENIØRER A/S ÅBOULEVARDEN 60 8100 ÅRHUS C
● ARKITEKTER: TEGNESTUEN VANDKUNSTEN APS BADSMANDSSTRÆDE 6 1407 KBH. K

ARKHOL
BENHAVN K. UMA
AL. FREDERIKSHO

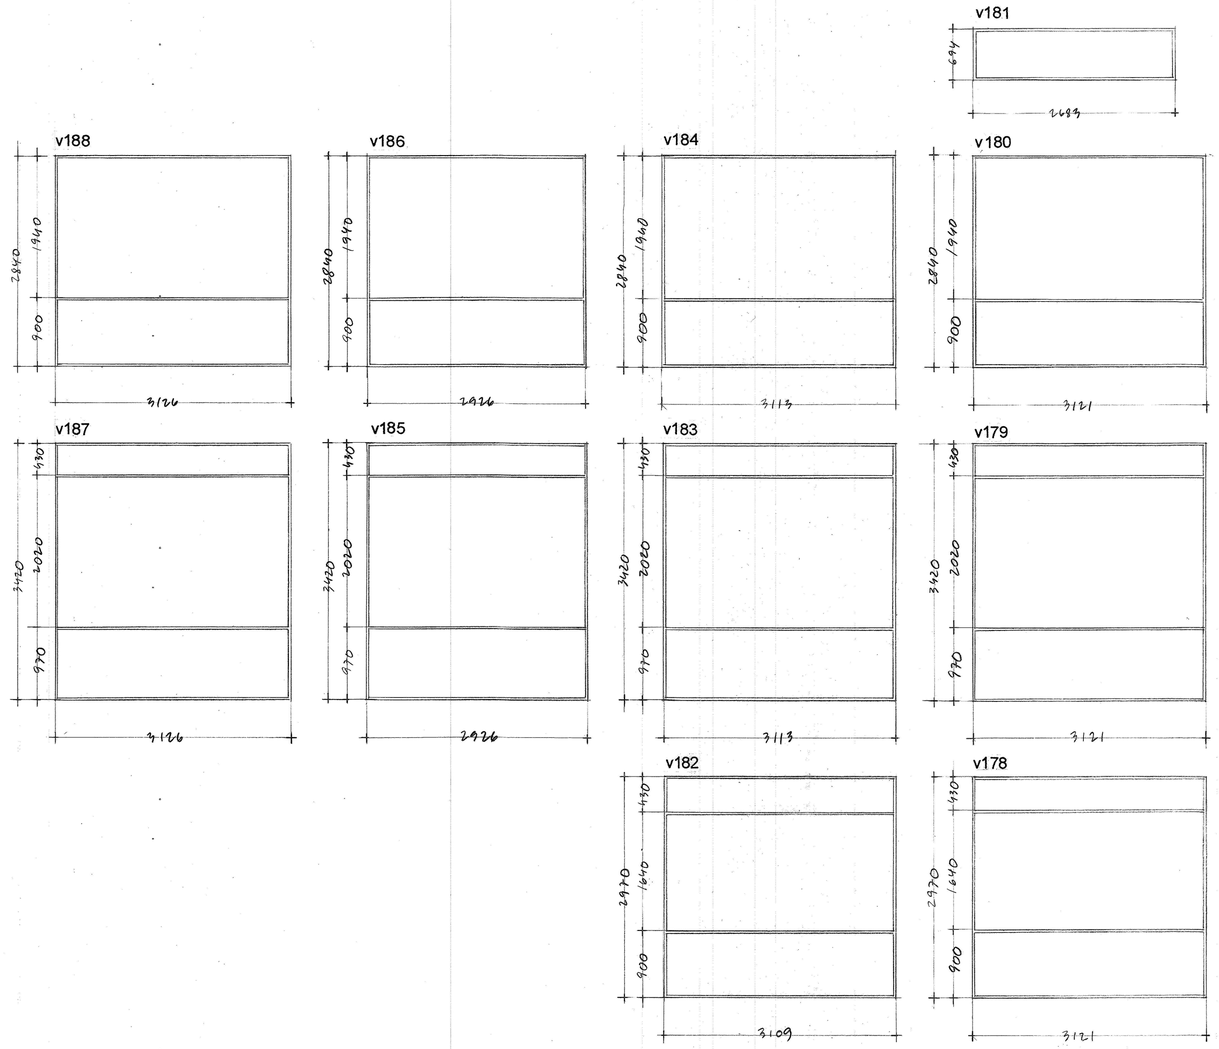

A				
B				
C				
D				
E				
F				
G				
H				
I				
J				
H				
rev :	emne :	dato :	sign :	godk. :

MTB HALLENHOLMEN

MTB HALLEN GALIONVEJ, 1437 KØBENHAVN K, UMATRIKULERET
DEL 25 AF UMATRIKULERET AREAL, FREDERIKSHOLM, HOLMEN

emne : Vinduesoversigt
Elementer udvendige facader

mål : 1:50

sign : godkendt : dato : 16.04.02 tegn.nr : **1.303**

O	BYGHERRE:	NCC DANMARK A/S EJERBOLIGER TUBORG HAVNEVEJ 15 2900 HELLERUP 2L DEVELOPMENT A/S GL. HOVEDGADE 1A 2970 HØRSHOLM	ncc@ncc.dk lau@private.dk	T: 39103910, F: 39103920 T: 70200 235, F: 70200 236
O	INGENIØRER:	NIRAS RÅDGIVENDE INGENIØRER A/S ÅBOULEVARDEN 80 8100 ÅRHUS C	niras@niras.dk	T: 4582 6600, F: 4582 5552
●	ARKITEKTER:	TEGNESTUEN VANDKUNSTEN APS BÅDSMANDSSTRÆDE 6 1407 KBH. K	ks@vandkunst.dk	T: 70200 235, F: 70200 236

Glas-bånd

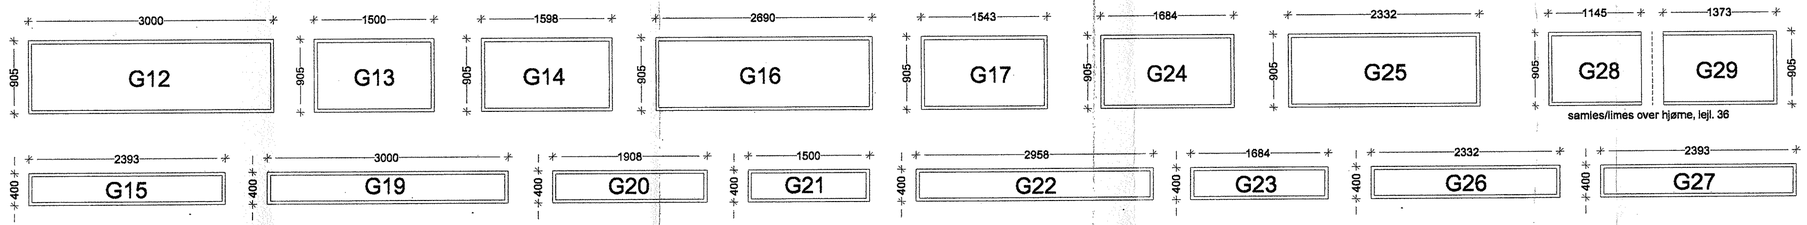

Glaspartier over dør

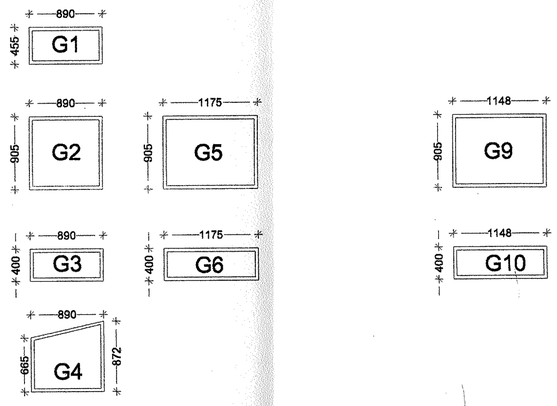

Beslåning, indvendige døre

Greb/alle døre	CFP 14.1016.02
Låsekasse/toilet Besætning	CFP 06.1525.92 CFP 14.3475.02
Låsekasse øvrige Nøglerosetter	CFP 06.1001.02 CFP 14.3235.02

NB Beslag til skydedøre aftales efterfølgende

Tegningen refererer til Dørskema, indvendige døre og vinduer, tegn 1.305.

D = alm. dør 9M x 21M
Dt = toiletdør 9M x 21M
D1 = dør 1175 x 21M, karmdybde 100 mm, (altid glas over)
D2 = dør 10M x 21M (altid i betonvæg)
D3 = dør 1148 x 21M (lejl. 36/57)
D4 = skydedør 15 x 21

h = højrehængt
v = venstrehængt

Dørtype D, D2 og D3 forekommer også som BD30-døre, se skema, tegn. 1.304

Dørtyper

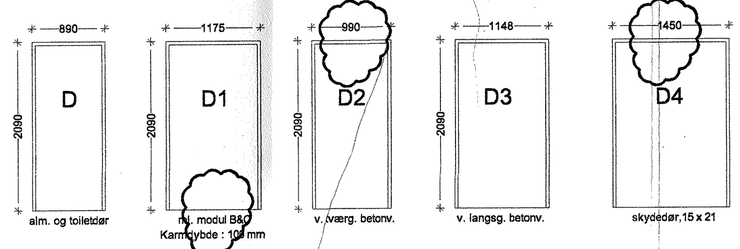

Glas-sidepartier

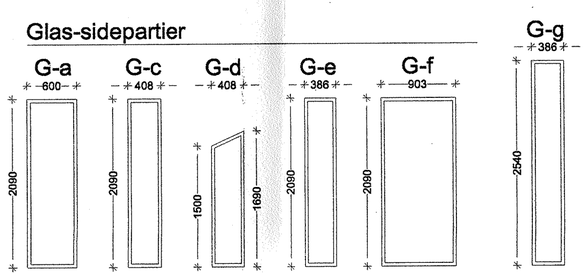

A	G11 udgår, G-g tilføjet, rev. i hht skyer	20.06.02
B	D1 karmdybde, D2 mål ret., a-variant udg., skydedør ret.	28.06.02
C		
D		
E		
F		
G		
H		
I		
J		
H		

rev : emne : dato : sign : godk. :

MTB HALLENHOLMEN

MTB HALLEN GALIONVEJ, 1437 KØBENHAVN K, UMATRIKULERET
DEL 25 AF UMATRIKULERET AREAL, FREDERIKSHOLM, HOLMEN

emne : Oversigt, indvendige døre og glaspartier mål : 1 : 50

sign : godkendt : dato :01.06.02 tegn.nr : 1.304B

O BYGHERRE: NCC DANMARK A/S EJERBOLIGER TUBORG HAVNEVEJ 15 2900 HELLERUP — ncc@ncc.dk — T: 39103910, F: 39103920
2L DEVELOPMENT A/S GL. HOVEDGADE 1A 2970 HØRSHOLM — lau@private.dk — T: 70200 235, F: 70200 236
O INGENIØRER: NIRAS RÅDGIVENDE INGENIØRER A/S ÅBOULEVARDEN 80 8100 ÅRHUS C — niras@niras.dk — T: 8732 3232, F: 8732 3200
● ARKITEKTER: TEGNESTUEN VANDKUNSTEN APS BÅDSMANDSSTRÆDE 6 1407 KBH. K — ks@vandkunst.dk — T: 3254 2111, F: 3295 6410

DØRSKEMA, INDVENDIGE DØRE OG GLASPARTIER

Skemaet refererer til tegn. 1.304, Oversigt, indv. døre og glaspartier

D = alm. Dør 9M x 21M
Dt= toiletdør 9M x 21M
D1= dør 1175 x 21M, karmdybde 100 mm.
D2= dør 10M x 21M
D3= dør 1148 x 21M (kun lejl.36/57)
D4= skydedør 15 x 21

h= højre
v= venstre
***= BD30-dør**

Bolig	Tegnings nr.	Dh	Dv	Dth	Dtv	D1h	D1v	D2h	D2v	D3h	D4	G1	G2	G3	G4	G5	G6	G7	G8	G9	G10	G12	G13	G14	G15	G16	G17	G18	G19	G20	G21	G22	G23	G24	G25	G26	G27	G28	G29	G-a	G-b	G-c	G-d	G-e	G-f	G-g
Lejl.01	tegn. 1.400		2		1							1																																	
Lejl.02	tegn. 1.401				2	
Lejl.03	tegn. 1.402			1	1
Lejl.04	tegn. 1.403			1	
Lejl.05	tegn. 1.404		2	1								2																																	
Lejl.06	tegn. 1.433	2			1							2																																	
Lejl.07	tegn. 1.405		2	1	
Lejl.08	tegn. 1.406		1	1	1							1																																	
Lejl.09	tegn. 1.407		2	1																		1				1	1													1				
Lejl.10	tegn. 1.431	1		1							1											1		1																				
Lejl.11	tegn. 1.409	1	1	1																		1	1																	1				
Lejl.12	tegn. 1.408	1	1	1																		1		1																1				
Lejl.13	tegn. 1.409	1	1	1																		1	1																	1				
Lejl.14	tegn. 1.408	1		1							1											1		1																1				
Lejl.15	tegn. 1.409	1	1	1																		1	1																	1				
Lejl.16	tegn. 1.408	1	1	1																		1		1																1				
Lejl.17	tegn. 1.409	1	1	1																		1	1																	1				
Lejl.18	tegn. 1.408	1	1	1																		1		1																1				
Lejl.19	tegn. 1.409	1	1	1																		1	1																	1				
Lejl.20	tegn. 1.410		1		1																													1							1		1		
Lejl.21	tegn. 1.411		1	1								1																							1					1					
Lejl.22	tegn. 1.410	1		1																														1							1		1		
Lejl.23	tegn. 1.412	1	1		1								2																																
Lejl.25	tegn. 1.413			1		1		1								1																													
Lejl.26	tegn. 1.432	1			1		1	1								1																													
Lejl.27	tegn. 1.414	2			1								2																																
Lejl.29	tegn. 1.412	1	1		1								2																																
Lejl.31	tegn. 1.413			1		1		1								1																													
Lejl.32	tegn. 1.432	1			1		1	1								1																													
Lejl.33	tegn. 1.415		1	1																																		1		1				1	
Lejl.34	tegn. 1.435		1	1	1																																	1		1				1	
Lejl.35	tegn. 1.404		2	1									2																																
Lejl.36	tegn. 1.416	1	1	1	1					1										1		2																	1	1						
Lejl.37	tegn. 1.417	1+1*		2							1																		1		1										1					
Lejl.38	tegn. 1.418	1	1	1																									1		1		1							1					
Lejl.39	tegn. 1.419	1	1	1																									1		1									1					
Lejl.40	tegn. 1.418	1	1	1																									1		1		1							1					
Lejl.41	tegn. 1.419	1	1	1																									1		1									1					
Lejl.42	tegn. 1.418	1	1	1																									1		1		1							1					
Lejl.43	tegn. 1.419	1	1	1																									1		1									1					
Lejl.44	tegn. 1.418	1	1	1																									1		1		1							1					
Lejl.45	tegn. 1.419	1	1	1																									1		1									1					
Lejl.46	tegn. 1.418	1	1	1																									1		1		1							1					
Lejl.47	tegn. 1.419	1	1	1																									1		1									1					
Lejl.48	tegn. 1.420	1	1		2																													1							1		1		
Lejl.49	tegn. 1.421		1	1																									1											1					
Lejl.50	tegn. 1.420	1	1	2																													1							1		1		
Lejl.51	tegn. 1.422		2		2	1			1								1																												
Lejl.52	tegn. 1.423	1	1		1		1	1									1																												
Lejl.53	tegn. 1.434		1		2	1			1								1																												
Lejl.54	tegn. 1.424	2	1+1*		2			1*																					1	1											1					
Lejl.55	tegn. 1.425	1	1	1	1																																			1					
Lejl.56	tegn. 1.426	1	1		2				1																															1					
Lejl.57	tegn. 1.430		1+1*	2	1					1*						1					1																				1	1				
Lejl.60	tegn. 1.427	2			1	
Lejl.61	tegn. 1.404		2	1								2																																	
Lejl.62	tegn. 1.433	2			1							2																																	
Lejl.63	tegn. 1.405		2	1	
Lejl.64	tegn. 1.428	1			1	
Lejl.65	tegn. 1.429		1	1	
Lejl.66	tegn. 1.428	1			1	
Lejl.67	tegn. 1.429		1	1	
Lejl.68	tegn. 1.428		1	1	
Lejl.69	tegn. 1.428	1			1	
Lejl.70	tegn. 1.429		1	1	
Lejl.71	tegn. 1.400		2		1							1																																	
Lejl.72	tegn. 1.433	2			1								2																																
Vicevært	tegn. 1.100				1*																																							

A	G11 udgået, revisioner markeret m. sort	20.06.02
B	Viceværtfac., BD30, G-g tilføjet, øvrige rettelser m. sort	28.06.02
C		
D		
E		
F		
G		
H		
I		
J		
H		

rev : emne : dato : sign : godk. :

MTB HALLEN GALIONVEJ, 1437 KØBENHAVN K, UMATRIKULERET
DEL 25 AF UMATRIKULERET AREAL, FREDERIKSHOLM, HOLMEN

emne : Dørskema, indvendige døre og glaspartier mål :

sign : godkendt : dato :01.06.02 tegn.nr : 1.305B

tegn.nr : 1.305B

O	BYGHERRE:	NCC DANMARK A/S EJERBOLIGER TUBORG HAVNEVEJ 15 2900 HELLERUP 2L DEVELOPMENT A/S GL. HOVEDGADE 1A 2970 HØRSHOLM	ncc@ncc.dk lau@private.dk	T: 39103910, F: 39103920 T: 70200 235, F: 70200 236
O	INGENIØRER:	NIRAS RÅDGIVENDE INGENIØRER A/S ÅBOULEVARDEN 80 8100 ÅRHUS C	niras@niras.dk	T: 8732 3232, F: 8732 3200
●	ARKITEKTER:	TEGNESTUEN VANDKUNSTEN APS BÅDSMANDSSTRÆDE 6 1407 KBH. K	ks@vandkunst.dk	T: 3254 2111, F: 3295 6410

Dørtyper ifm. parkeringsetager og affaldsrum

for placering, se tegn.nr. 1.202 samt 1.101

Alle mål er vejledende og skal kontrolleres på stedet
Alle døre leveres varmtgalvaniseret iht. aftale
Dørringe til glas, carl F: 09.1175.02.
Lindab dørrist D11 - 600 x 297 mm
Øvrig beslåning iht. aftale

D7

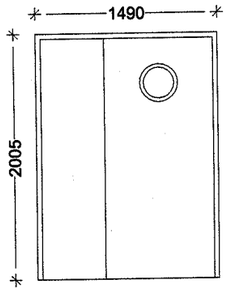

1 stk

D8

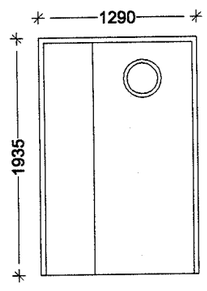

1 stk

D9

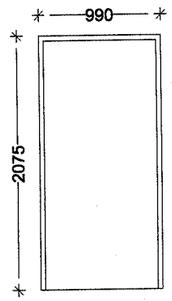

BS60
1 stk, højrehængt

D10

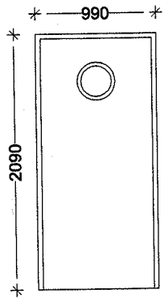

6 stk, højrehængt
2 stk, venstrehængt

D10A

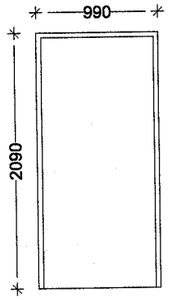

5 stk, højrehængt

D11

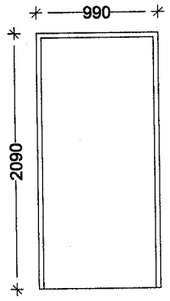

BS60
3 stk, højrehængt
3 stk, venstrehængt

D12

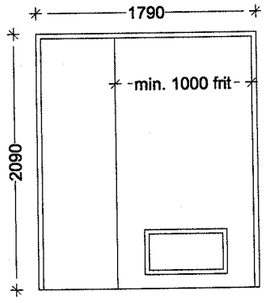

DB.DØR V. AFFALDSRUM
6 stk
Lindab dørrist D11 - 600 x 297 mm

D13 se tegn. 1.101

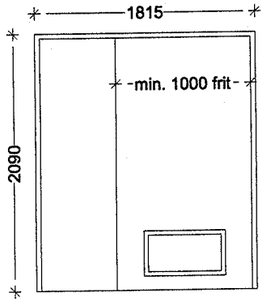

DB.DØR V. AFFALDSRUM
1 stk
Lindab dørrist D11 - 600 x 297 mm

For placering, se tegn.nr. 1.202 samt 1.101

Alle mål er vejledende og skal kontrolleres på stedet
Alle døre leveres varmtgalvaniseret iht. aftale

Bundstykker er markeret på planerne (1.202 samt 1.101) med følgende forkortelser:

RF : Rustfri skinne i bund
DØ : Dørkplade

Hvor intet andet er angivet udføres ingenting i bundkarm!

A	generel revision	14.11.02
B	D12, D13	21.11.02
C		
D		
E		
F		
G		
H		
I		
J		
H		

rev : emne : dato : sign : godk. :

MTB HALLENHOLMEN
MTB HALLEN GALIONVEJ, 1437 KØBENHAVN K, UMATRIKULERET
DEL 25 AF UMATRIKULERET AREAL, FREDERIKSHOLM, HOLMEN

emne : Oversigt, døre i p-etager og affaldsrum mål : 1 : 50

sign : godkendt : dato : 26.07.02 tegn.nr : 1.306B

O BYGHERRE:	NCC DANMARK A/S EJERBOLIGER TUBORG HAVNEVEJ 15 2900 HELLERUP	ncc@ncc.dk	T: 39103910, F: 39103920
	2L DEVELOPMENT A/S GL. HOVEDGADE 1A 2970 HØRSHOLM	lau@private.dk	T: 70200 235, F: 70200 236
O INGENIØRER:	NIRAS RÅDGIVENDE INGENIØRER A/S ÅBOULEVARDEN 80 8100 ÅRHUS C	niras@niras.dk	T: 8732 3232, F: 8732 3200
● ARKITEKTER:	TEGNESTUEN VANDKUNSTEN APS BÅDSMANDSSTRÆDE 6 1407 KBH. K	ks@vandkunst.dk	T: 3254 2111, F: 3295 6410

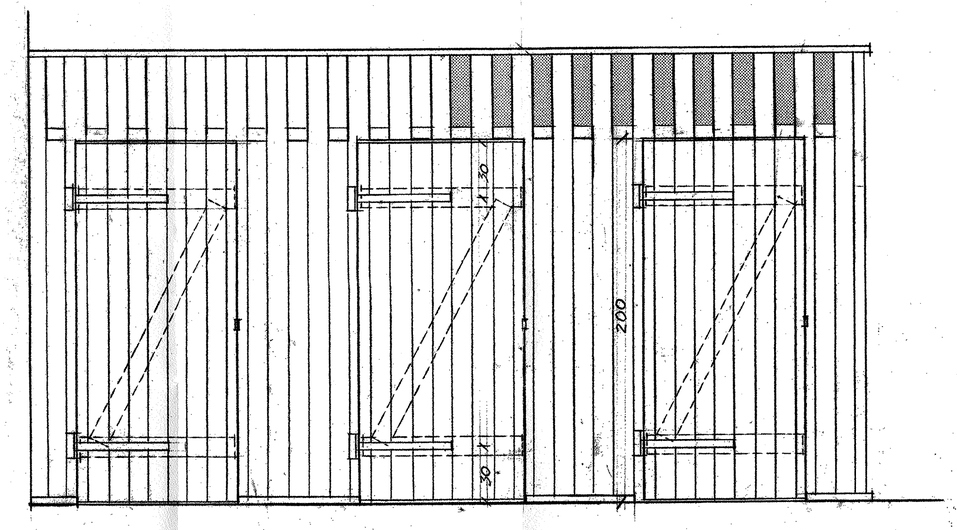

OPSTALT

I- HÆNGSLER 35.2357.99 - 471
HÆNGELÅSEBLIK 06.7840.92

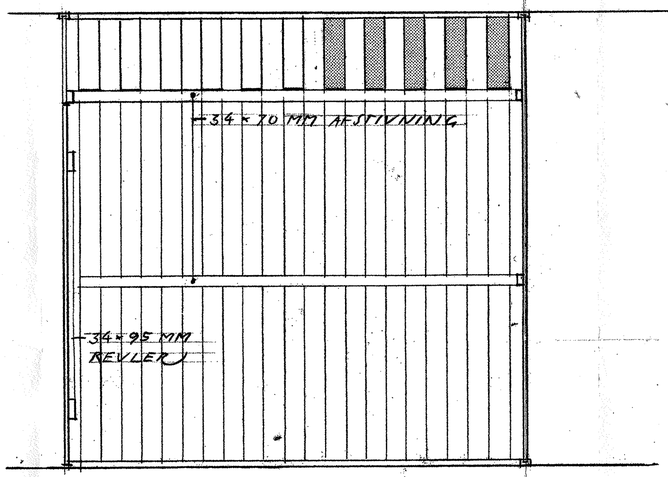

SNIT

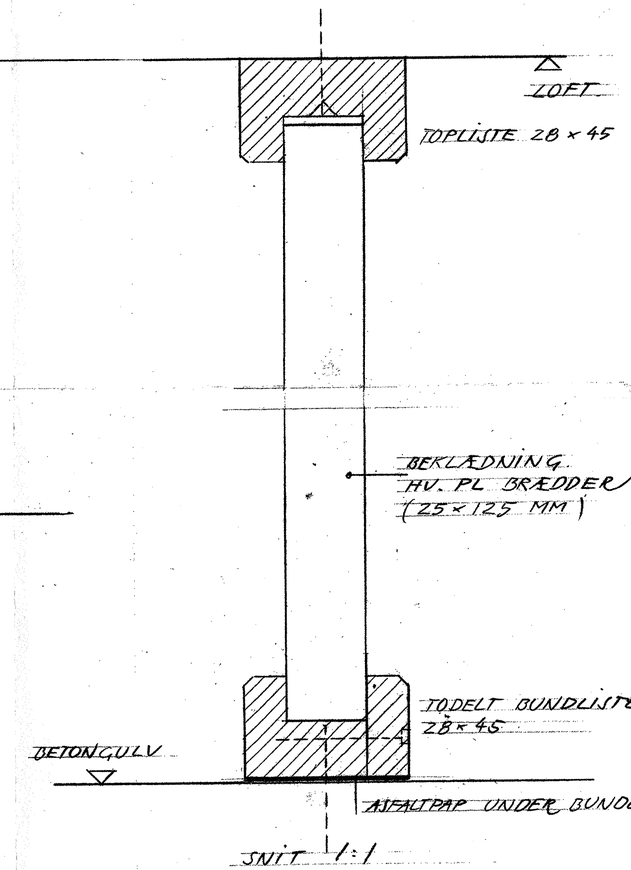

SNIT 1:1

NB!

ALT TRÆVÆRK BEHANDLES I G. MED PIGMENTERET TRÆBESKYTTELSE.

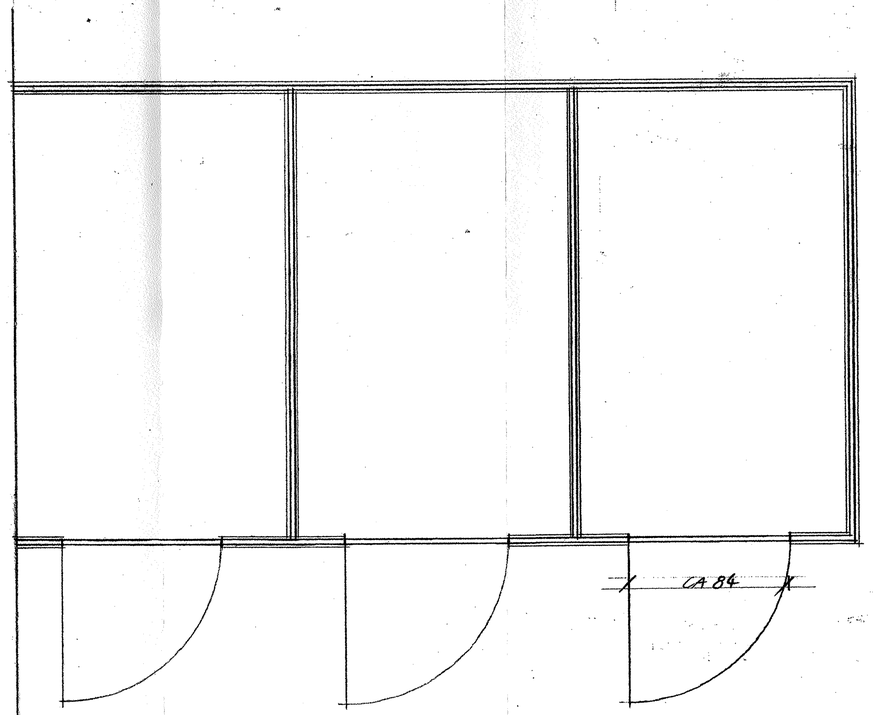

PLANUDSNIT 1:20

A				
B				
C				
D				
E				
F				
G				
H				
I				
J				
H				
rev :	emne :	dato :	sign :	godk. :

MTB HALLENHOLMEN

MTB HALLEN GALIONVEJ, 1437 KØBENHAVN K, UMATRIKULERET
DEL 25 AF UMATRIKULERET AREAL, FREDERIKSHOLM, HOLMEN.

emne : PULTERRUM, PRINCIPTEGN.

mål : 1:20, 1:1

sign : godkendt : dato : 4.12.02 tegn.nr : **1.307**

O BYGHERRE:	NCC DANMARK A/S EJERBOLIGER TUBORG HAVNEVEJ 15 2900 HELLERUP	ncc@ncc.dk	T: 39103910, F: 39103920
	2L DEVELOPMENT A/S GL. HOVEDGADE 1A 2970 HØRSHOLM	lau@private.dk	T: 70200 235, F: 70200 236
O INGENIØRER:	NIRAS RÅDGIVENDE INGENIØRER A/S ÅBOULEVARDEN 80 8100 ÅRHUS C	niras@niras.dk	T: 4582 6600, F: 4582 5552
● ARKITEKTER:	TEGNESTUEN VANDKUNSTEN APS BÅDSMANDSSTRÆDE 6 1407 KBH. K	ks@vandkunst.dk	T: 70200 235, F: 70200 236

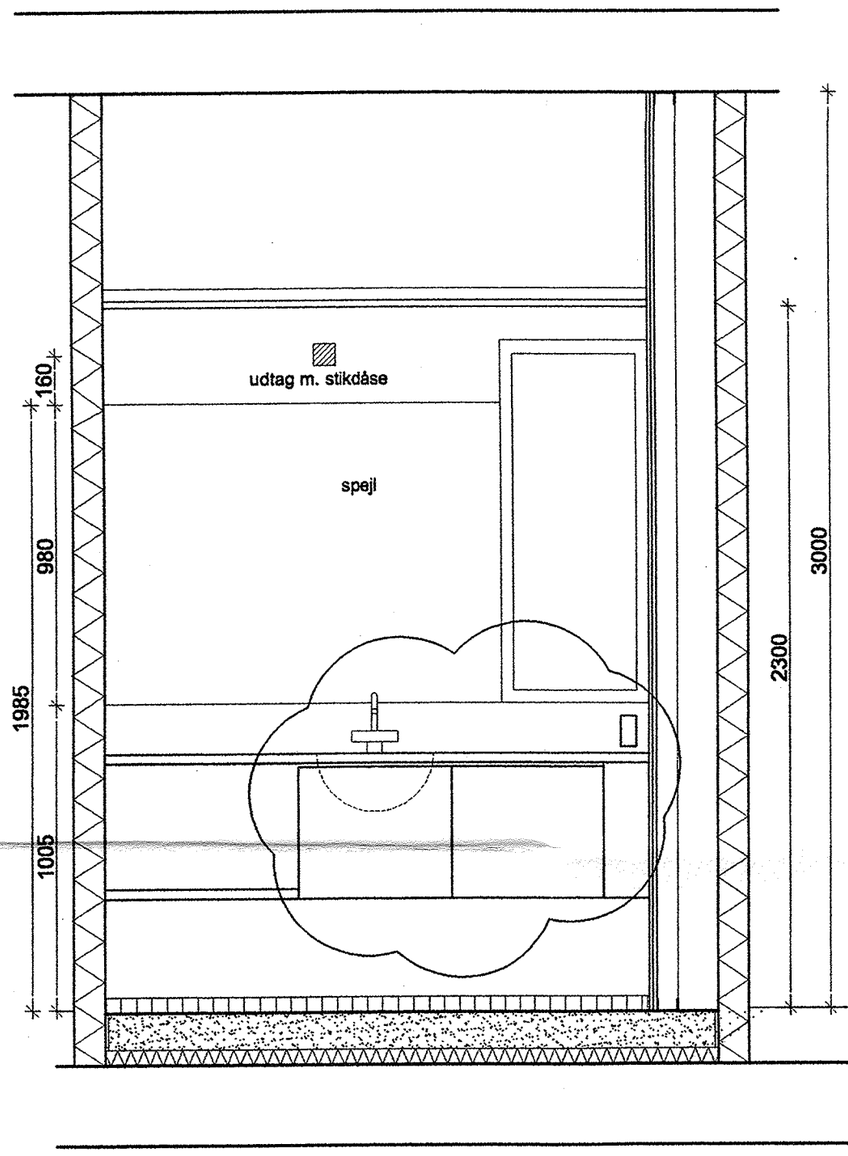

SNIT A - A

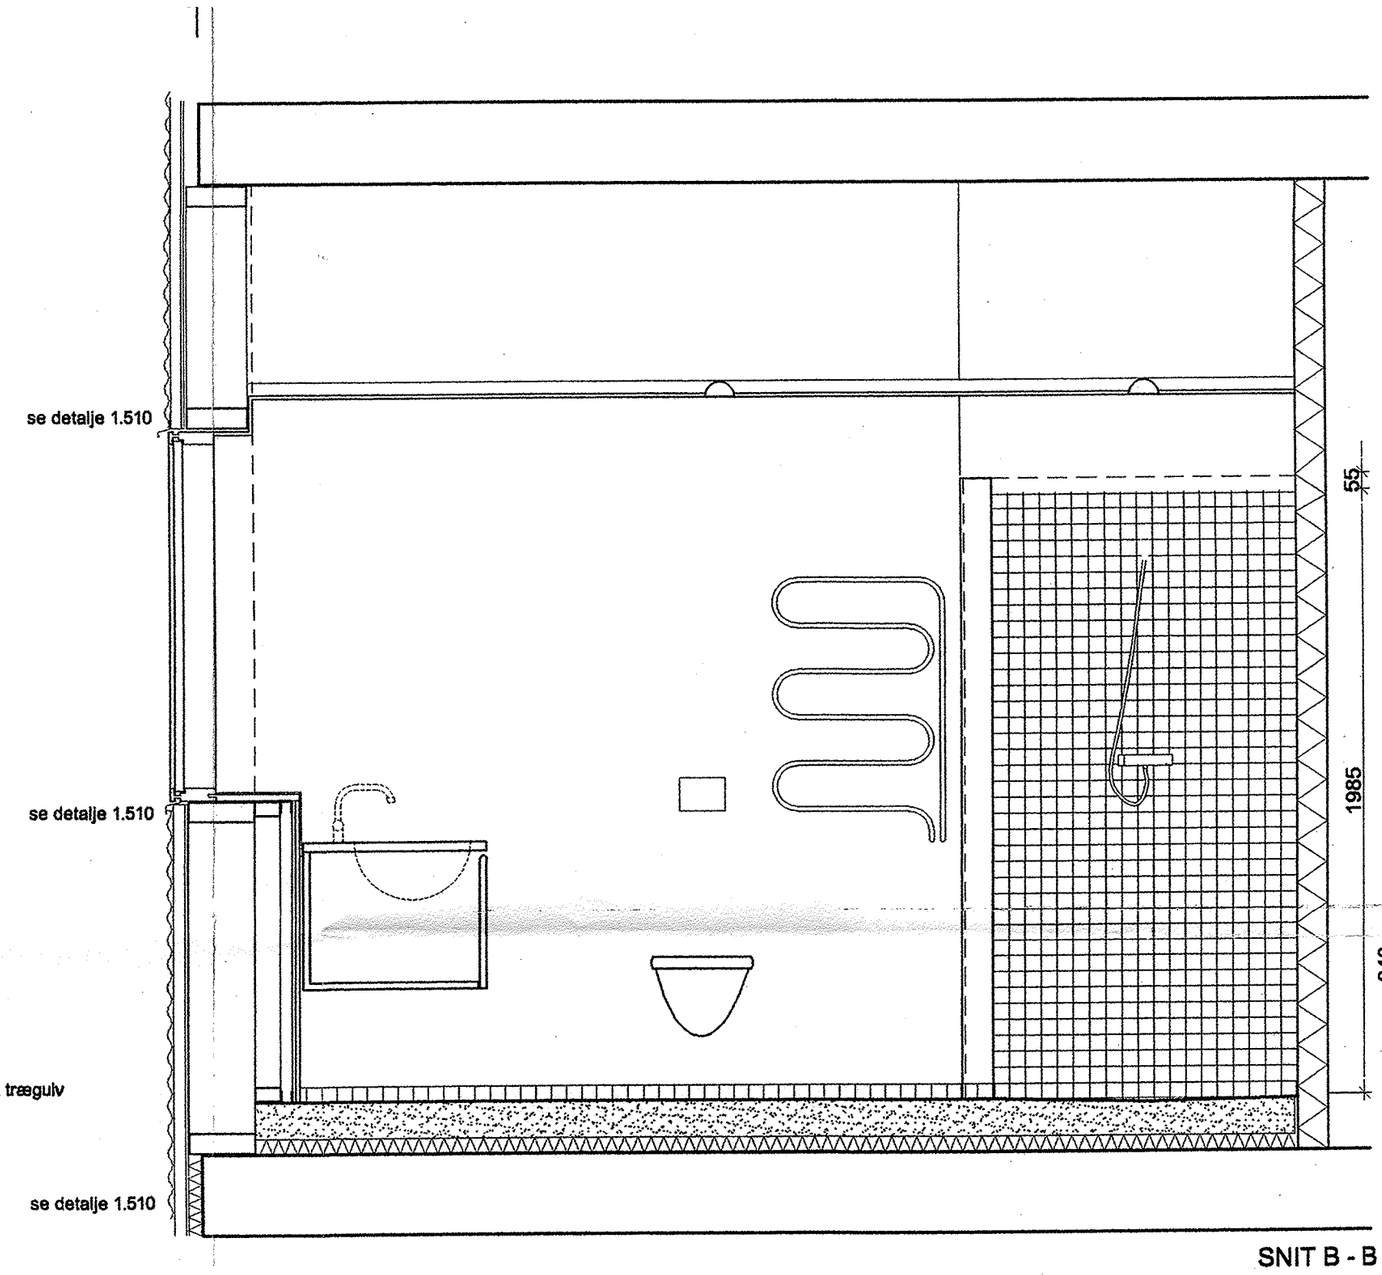

SNIT B - B

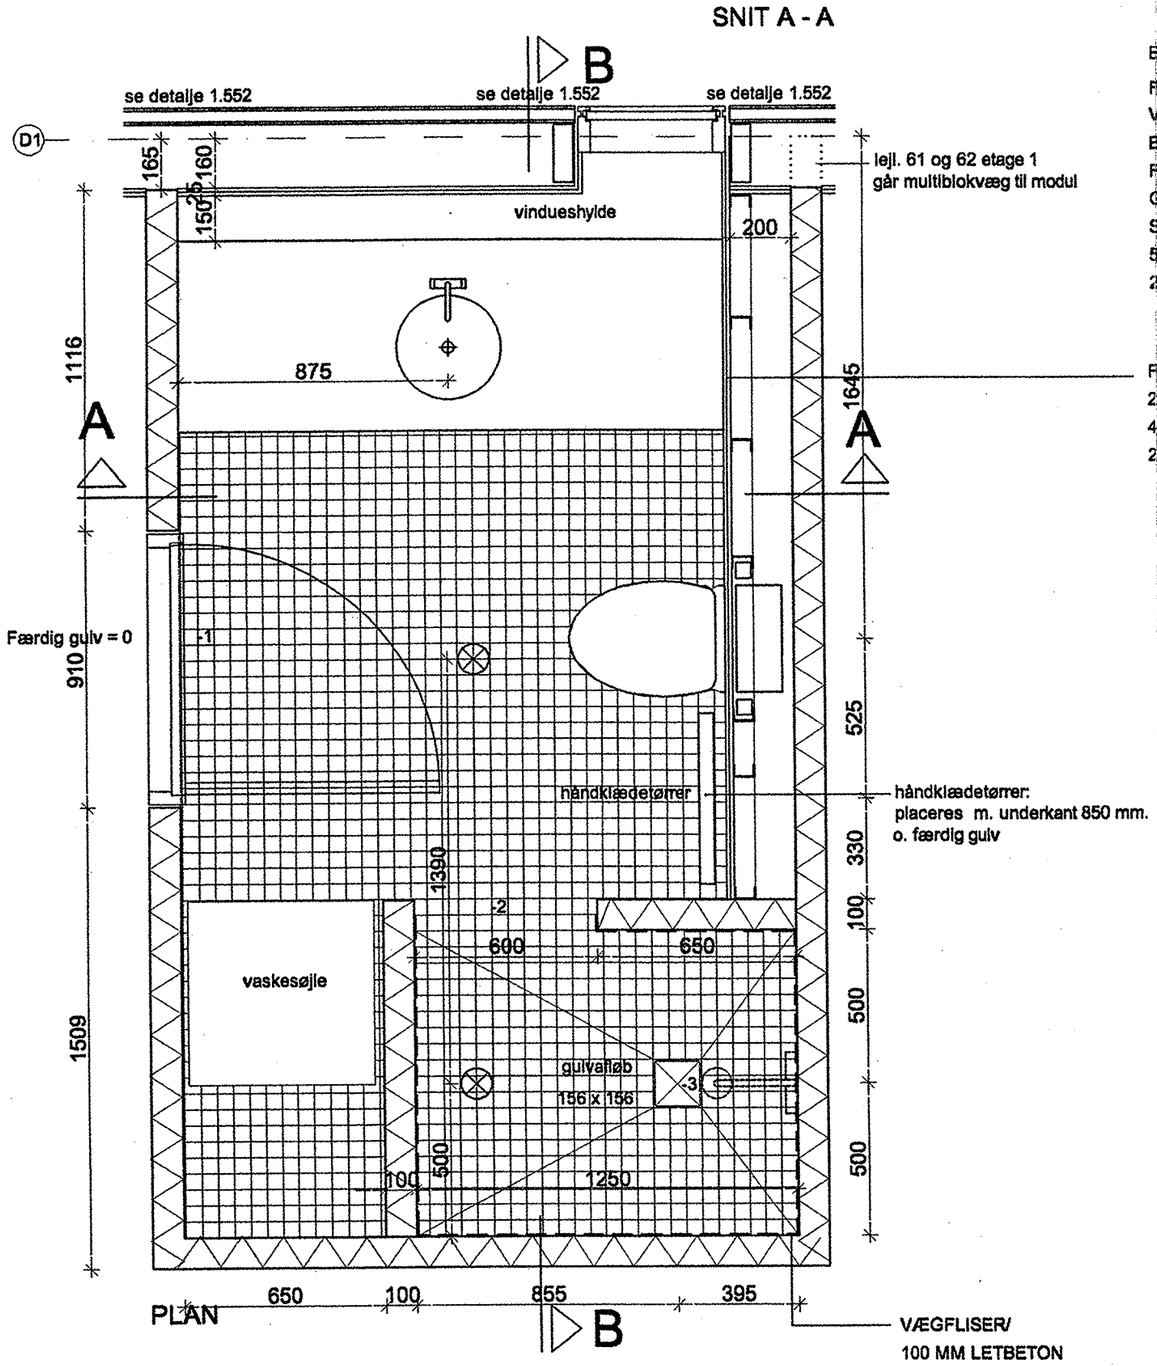

ETAGEDÆK:

FLISER
VÅDRUMSMEMBRAN
BETONUNDERLAG
FALD MOD GULVAFLØB
GULVVARME
SVINDARMERING
50MM ISOLERING
265 MM ETAGEDÆK AF BETON

FORSATSVÆG:
2 X 13MM VÅDRUMSGIPS
45 MM. STÅLRIGLER PR. 45
200 MM. HULRUM

VÆGFLISER/
100 MM LETBETON
HØJELASTISK FUGE
VÅDRUMSMEMBRAN

Rev: A Dato: 21.03.02 Div. supplerende mål

Note: Alle lodrette mål tager udgangspunkt i etagens færdig gulv kote

MTB HALLENHOLMEN

MTB HALLEN GALIONVEJ, 1437 KØBENHAVN K, UMATRIKULERET
DEL 25 AF UMATRIKULERET AREAL, FREDERIKSHOLM, HOLMEN

emne : Rumtegning
Toilet type T02, etage 2

mål :1:20

Tegningsnr.: 1.310A

sign :is godkendt : dato : 22.02.2002

O BYGHERRE:	NCC DANMARK A/S EJERBOLIGER DATAVEJ 44 3460 BIRKERØD	ncc@ncc.dk	T: 4582 6600, F: 4582 5552
	2L DEVELOPMENT A/S GL. HOVEDGADE 1A 2970 HØRSHOLM	lau@private.dk	T: 70200 235, F: 70200 236
O INGENIØRER:	NIRAS RÅDGIVENDE INGENIØRER A/S ÅBOULEVARDEN 80 8100 ÅRHUS C	niras@niras.dk	T: 8732 3232, F: 8732 3200
● ARKITEKTER:	TEGNESTUEN VANDKUNSTEN APS BÅDSMANDSSTRÆDE 6 1407 KBH. K	ks@vandkunst.dk	T: 3254 2111, F: 3295 6410

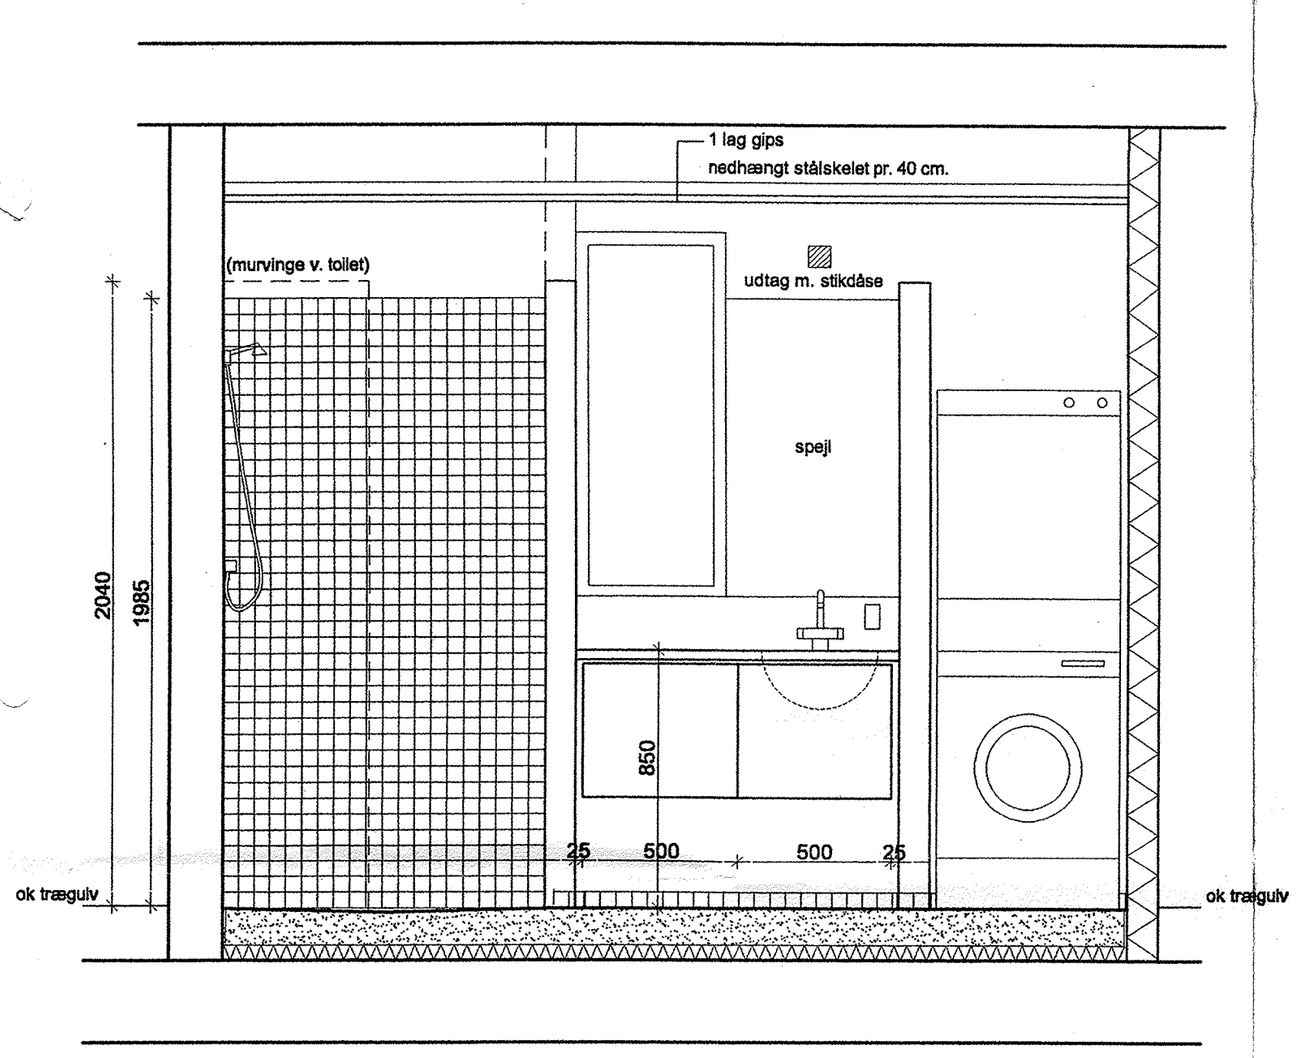

SNIT A - A

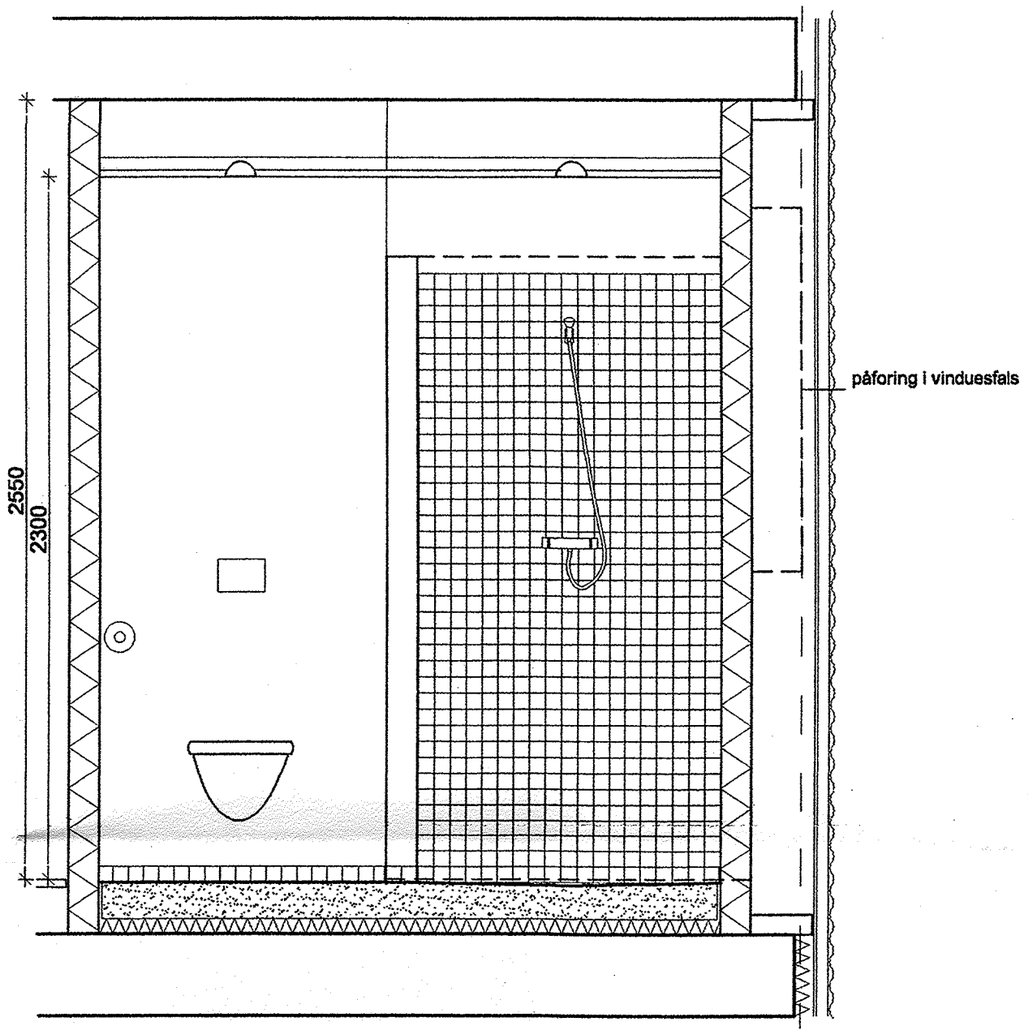

SNIT B - B

ETAGEDÆK:

FLISER
VÅDRUMSMEMBRAN
BETONUNDERLAG
FALD MOD GULVAFLØB
GULVVARME
SVINDARMERING
50MM ISOLERING
265 MM ETAGEDÆK AF BETON

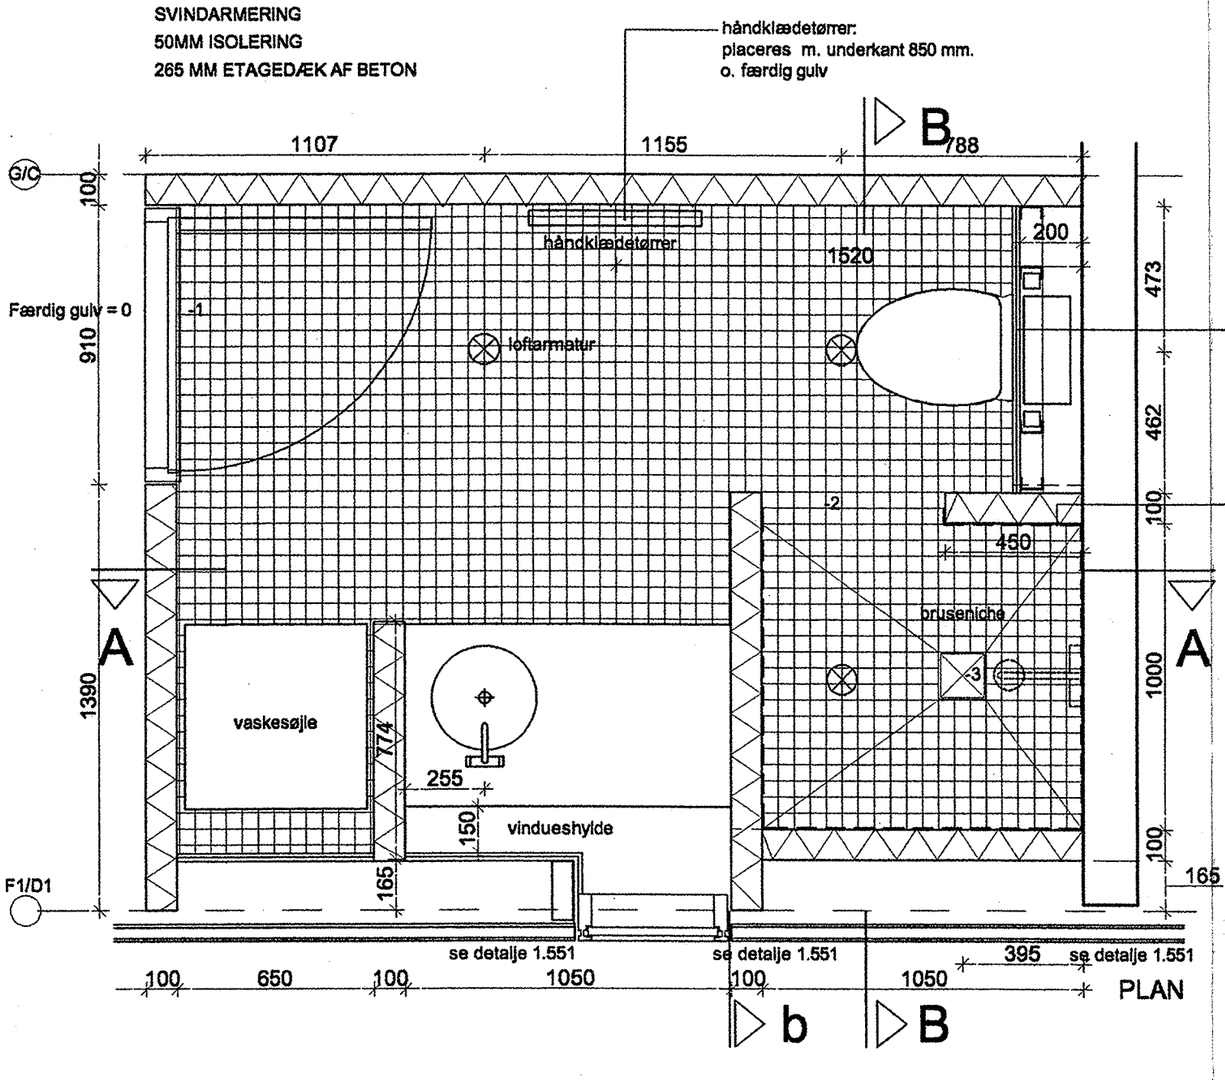

FORSATSVÆG:
2 X 13MM VÅDRUMSGIPS
45 MM. STÅLRIGLER PR. 45
200 MM. HULRUM

VÆGFLISER/
100 MM LETBETON
HØJELASTISK FUGE
VÅDRUMSMEMBRAN

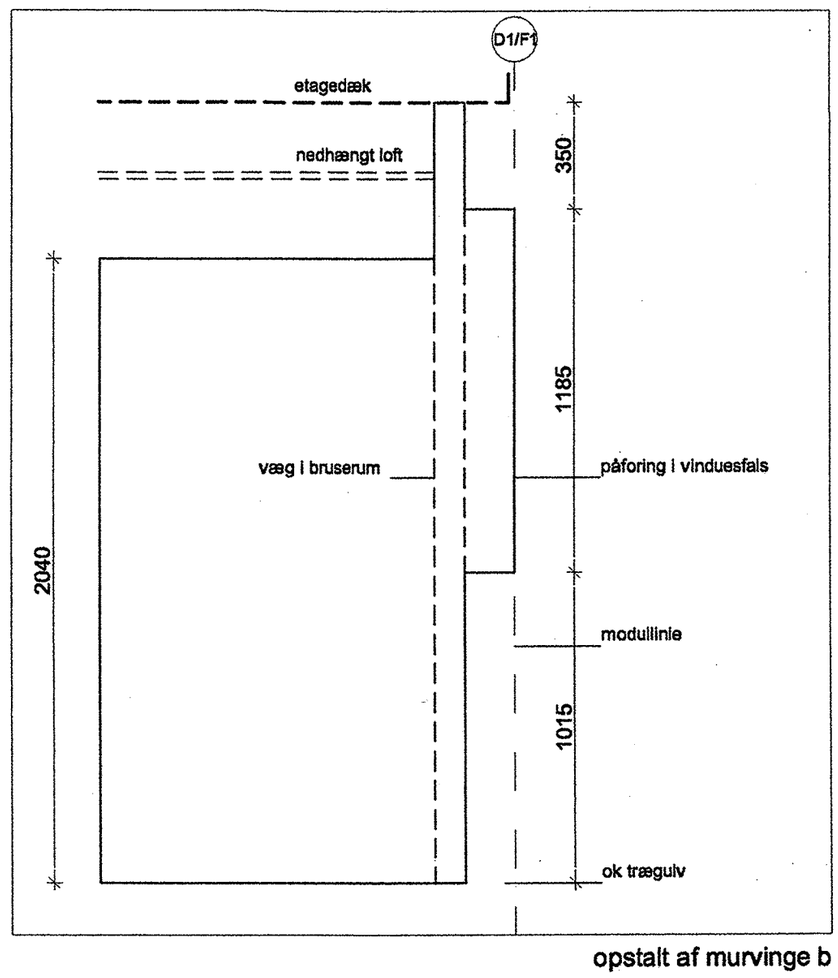

opstalt af murvinge b

Rev: A Dato: 21.03.02 Div. supplerende mål

Note: Alle lodrette mål tager udgangspunkt i etagens færdig gulv kote

MTB HALLENHOLMEN

MTB HALLEN GALIONVEJ, 1437 KØBENHAVN K, UMATRIKULERET
DEL 25 AF UMATRIKULERET AREAL, FREDERIKSHOLM, HOLMEN

emne : Rumtegning
Toilet type T04, etage 0

mål :1:20

Tegningsnr.: 1.311A

sign :is godkendt : dato : 22.02.2002

O BYGHERRE:	NCC DANMARK A/S EJERBOLIGER DATAVEJ 44 3460 BIRKERØD	ncc@ncc.dk	T: 4582 6600, F: 4582 5552
	2L DEVELOPMENT A/S GL. HOVEDGADE 1A 2970 HØRSHOLM	lau@private.dk	T: 70200 235, F: 70200 236
O INGENIØRER:	NIRAS RÅDGIVENDE INGENIØRER A/S ÅBOULEVARDEN 80 8100 ÅRHUS C	niras@niras.dk	T: 8732 3232, F: 8732 3200
● ARKITEKTER:	TEGNESTUEN VANDKUNSTEN APS BÅDSMANDSSTRÆDE 6 1407 KBH. K	ks@vandkunst.dk	T: 3254 2111, F: 3295 6410

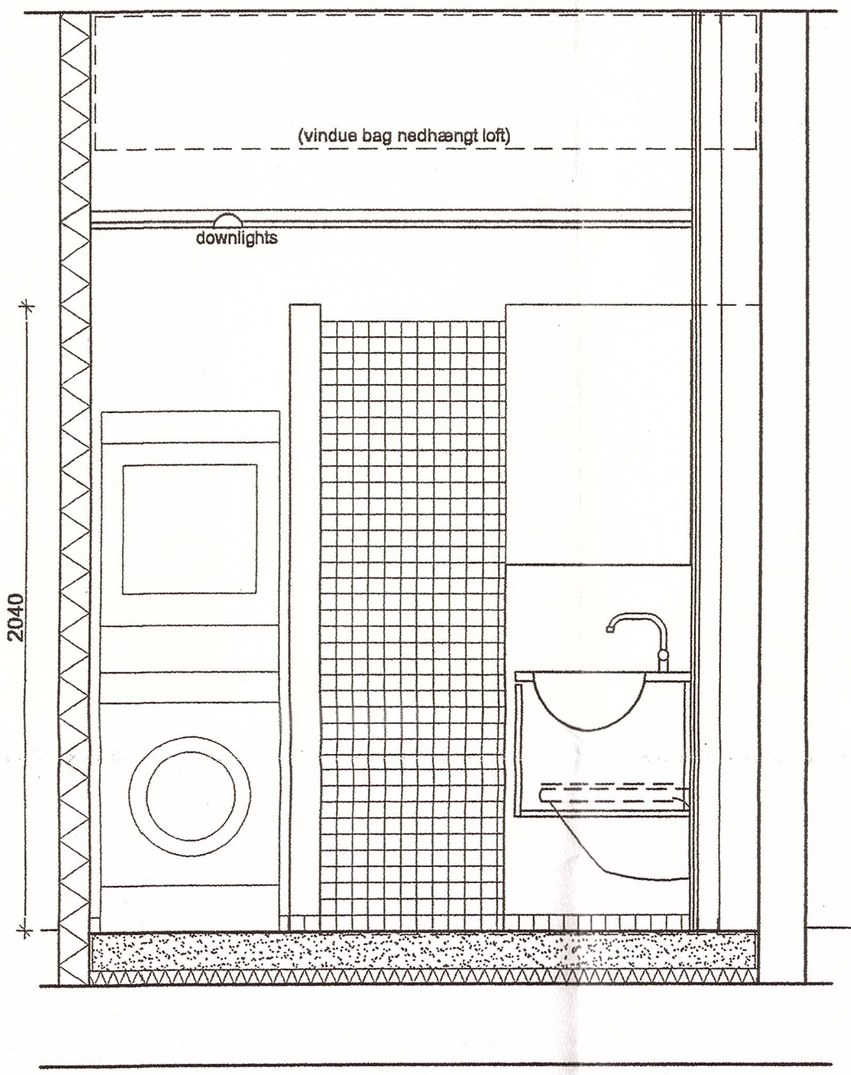

SNIT A - A

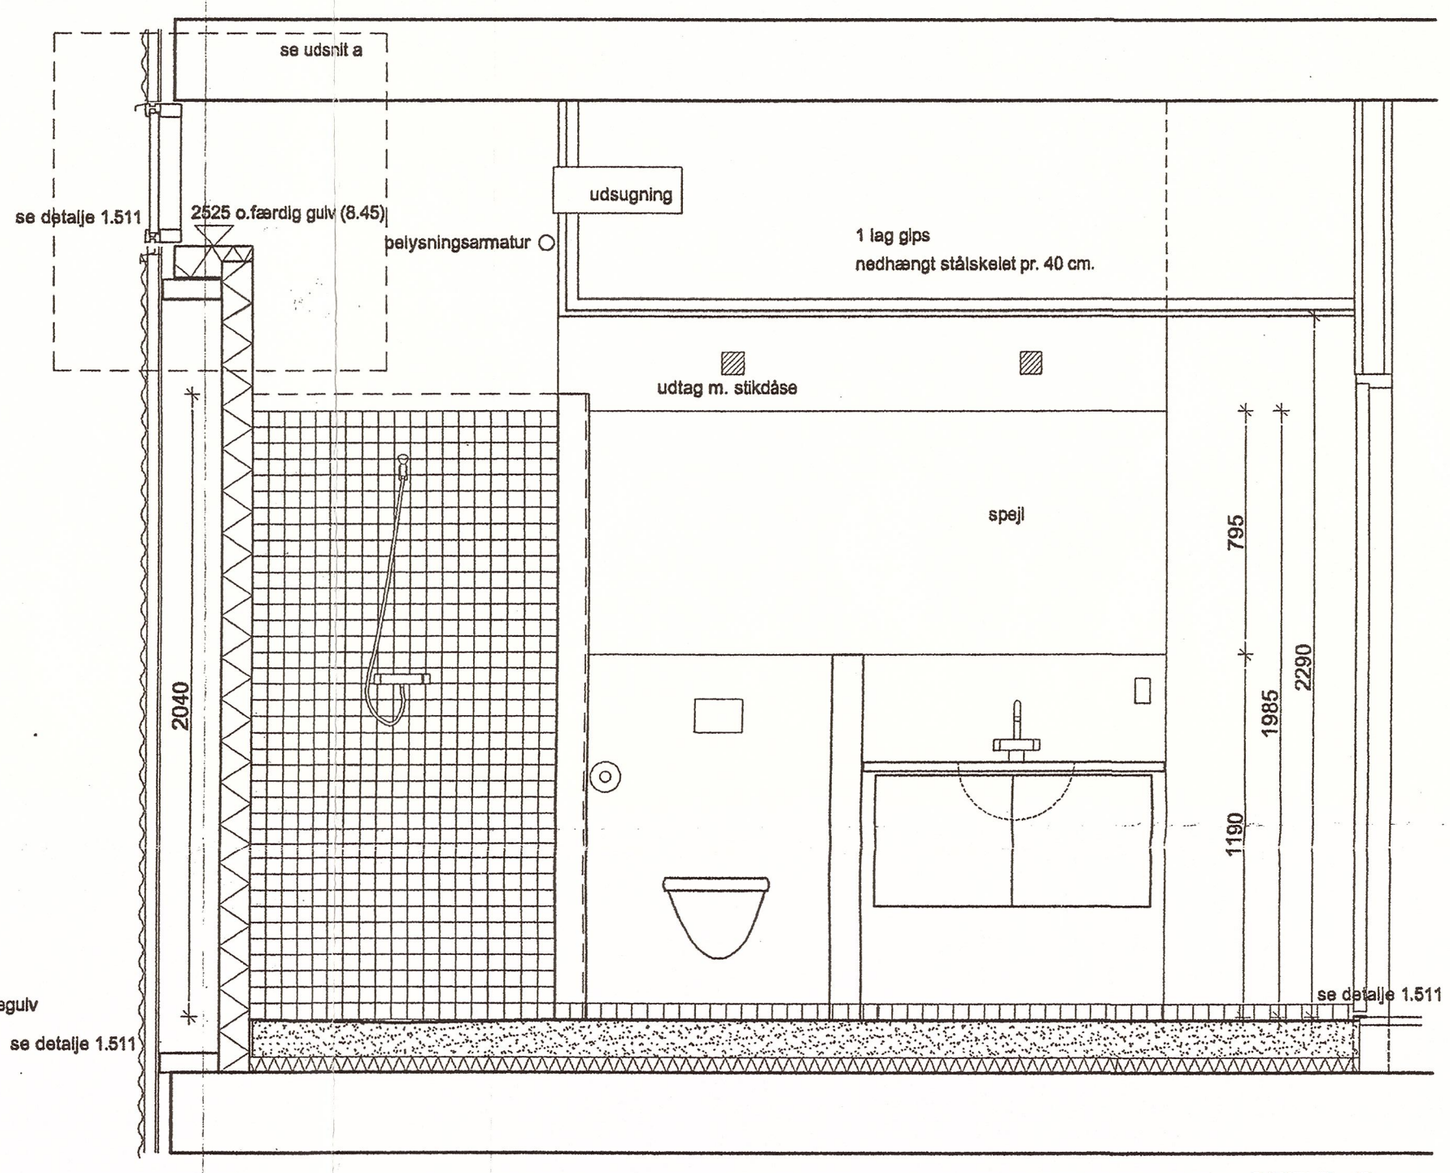

SNIT B - B

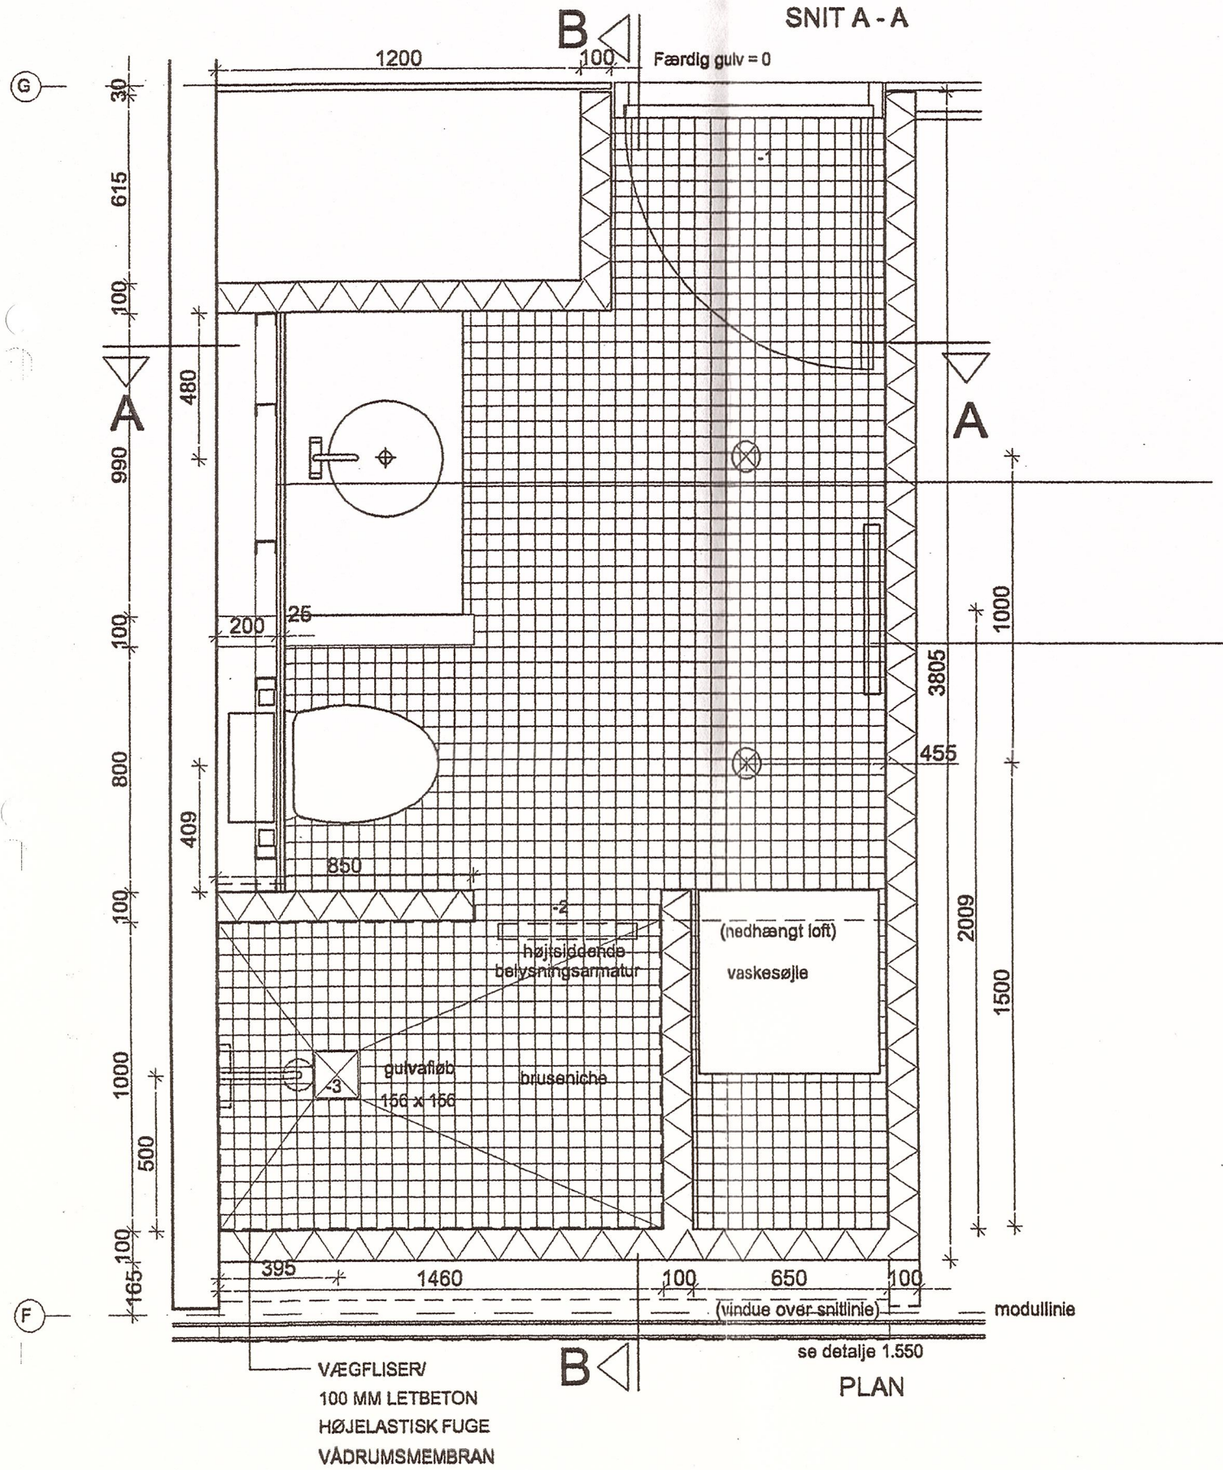

PLAN

ETAGEDÆK:

FLISER
VÅDRUMSMEMBRAN
BETONUNDERLAG
FALD MOD GULVAFLØB
GULVVARME
SVINDARMERING
50MM ISOLERING
265 MM ETAGEDÆK AF BETON

FORSATSVÆG:
2 X 13MM VÅDRUMSGIPS
45 MM. STÅLRIGLER PR. 45
200 MM. HULRUM

håndklædetørrer:
placeres m. underkant 850 mm.
o. færdig gulv

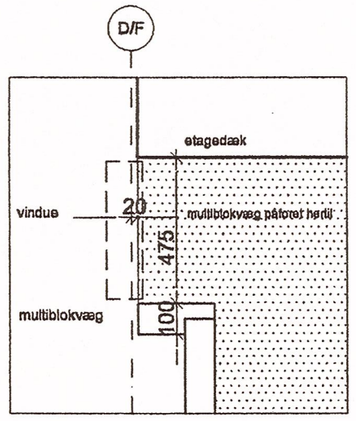

udsnit a

Rev: A Dato: 21.03.02 Div. supplerende mål

Note: Alle lodrette mål tager udgangspunkt i etagens færdig gulv kote

MTB HALLENHOLMEN

MTB HALLEN GALIONVEJ, 1437 KØBENHAVN K, UMATRIKULERET
DEL 25 AF UMATRIKULERET AREAL, FREDERIKSHOLM, HOLMEN

emne : Rumtegning
Toilet type T08, etage 2

mål :1:20

Tegningsnr.: 1.312A

sign :is godkendt : dato : 22.02.2002

O BYGHERRE: NCC DANMARK A/S EJERBOLIGER DATAVEJ 44 3460 BIRKERØD — ncc@ncc.dk — T: 4582 6600, F: 4582 5552
2L DEVELOPMENT A/S GL. HOVEDGADE 1A 2970 HØRSHOLM — lau@private.dk — T: 70200 235, F: 70200 236
O INGENIØRER: NIRAS RÅDGIVENDE INGENIØRER A/S ÅBOULEVARDEN 80 8100 ÅRHUS C — niras@niras.dk — T: 8732 3232, F: 8732 3200
● ARKITEKTER: TEGNESTUEN VANDKUNSTEN APS BÅDSMANDSSTRÆDE 6 1407 KBH. K — ks@vandkunst.dk — T: 3254 2111, F: 3295 6410

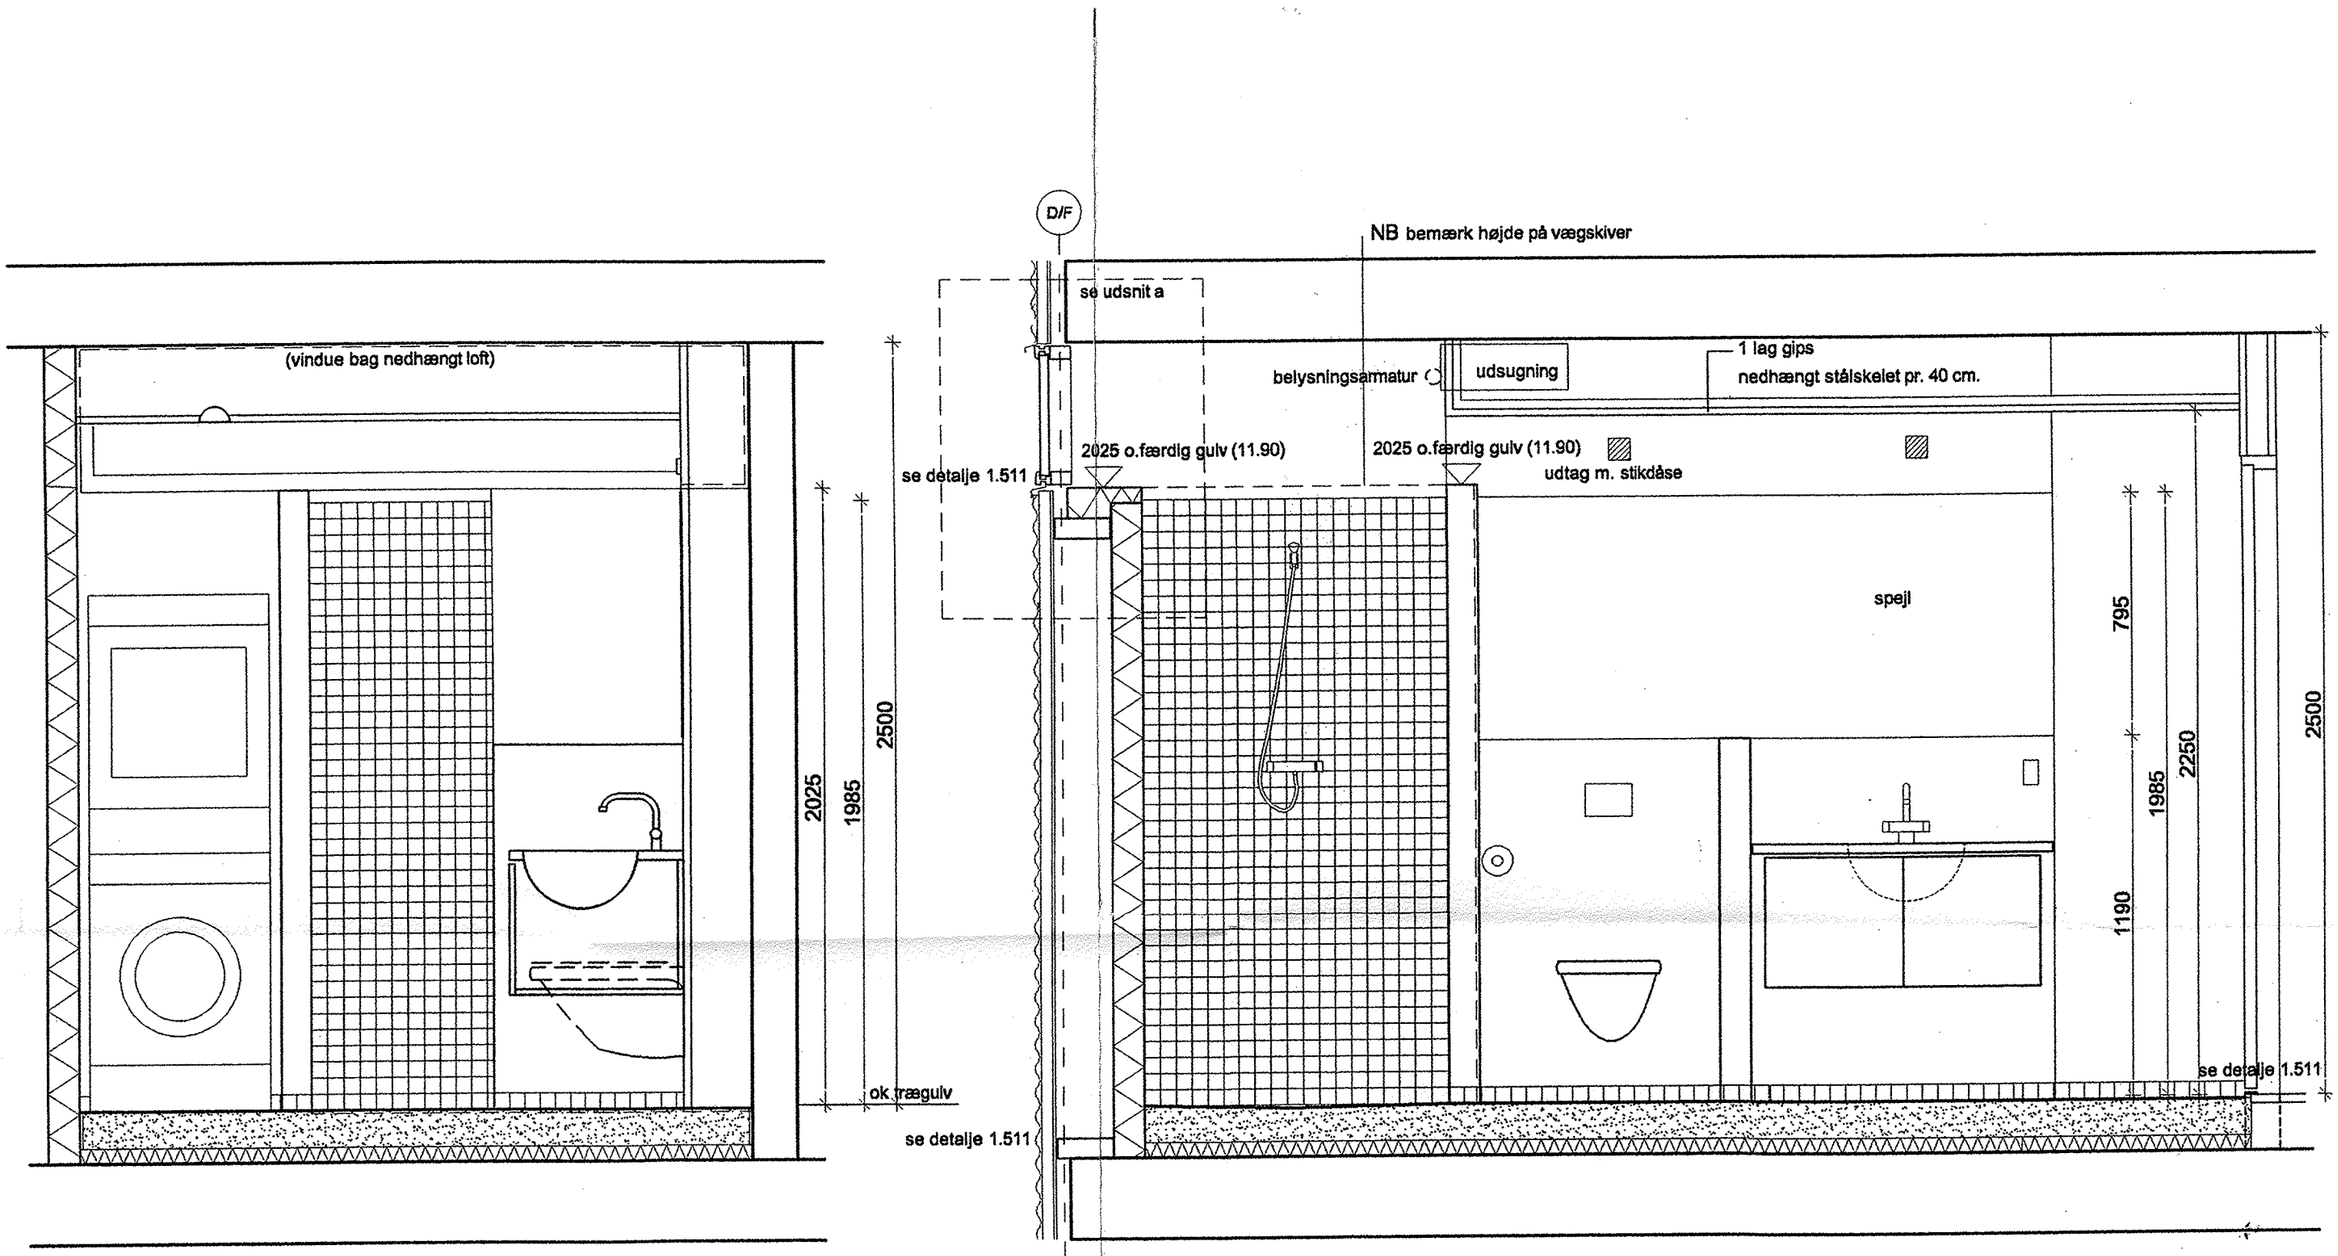

SNIT B - B

SNIT A - A

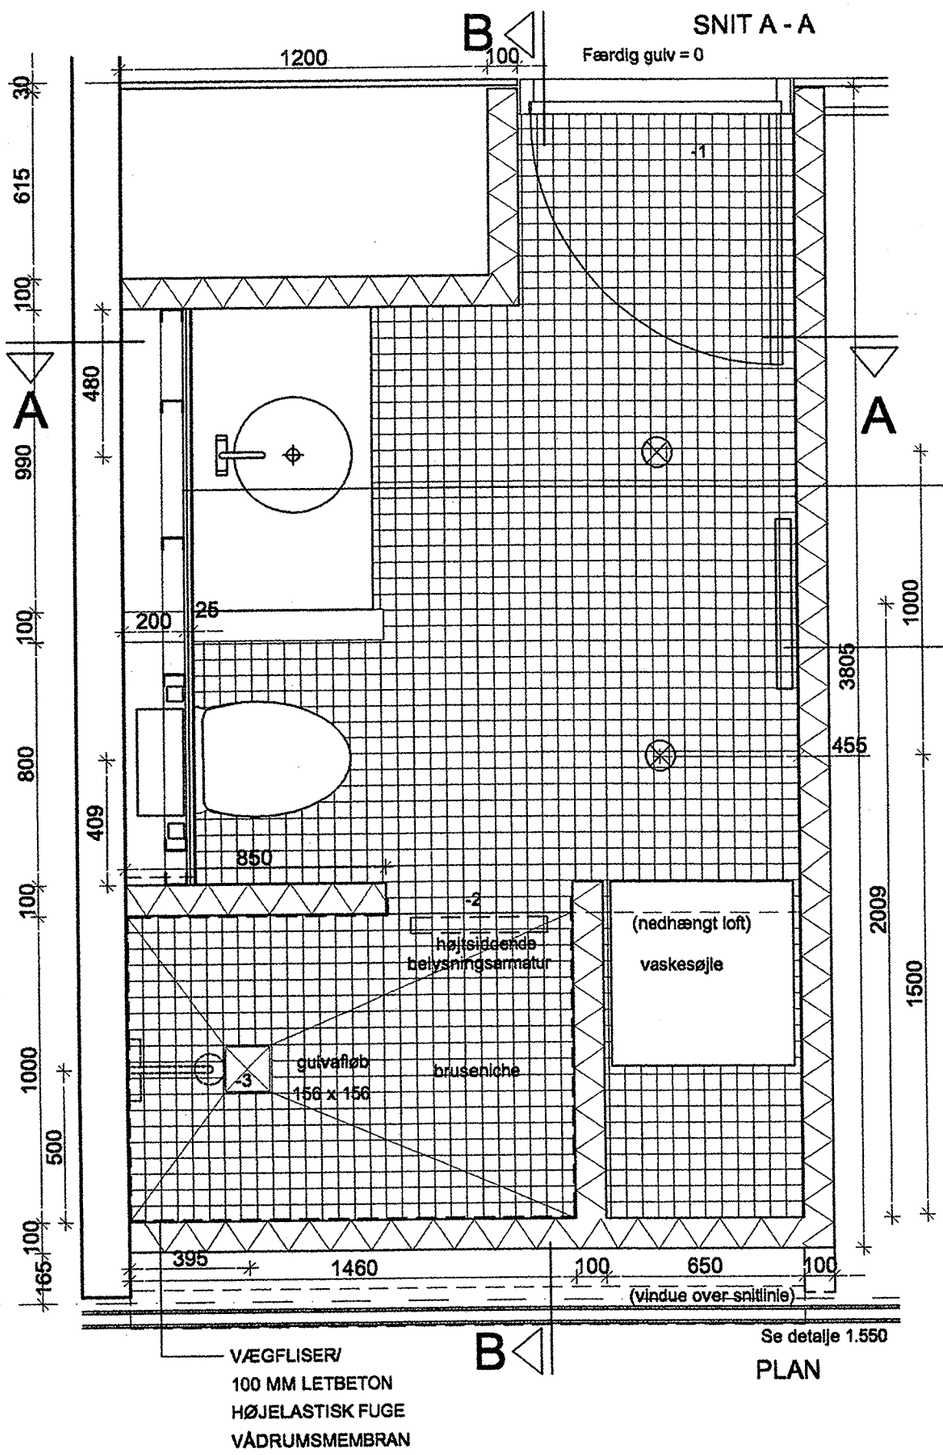

ETAGEDÆK:

FLISER
VÅDRUMSMEMBRAN
BETONUNDERLAG
FALD MOD GULVAFLØB
GULVVARME
SVINDARMERING
50MM ISOLERING
265 MM ETAGEDÆK AF BETON

FORSATSVÆG:
2 X 13MM VÅDRUMSGIPS
45 MM. STÅLRIGLER PR. 45
200 MM. HULRUM

håndklædetørrer:
placeres m. underkant 850 mm.
o. færdig gulv

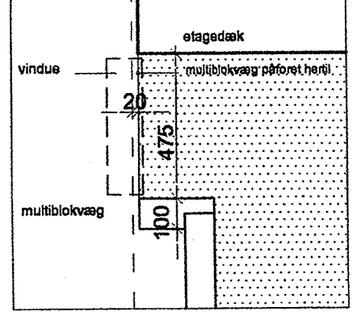

udsnit a

Rev: A Dato: 21.03.02 Div. supplerende mål

Note: Alle lodrette mål tager udgangspunkt i etagens færdig gulv kote

MTB HALLENHOLMEN

MTB HALLEN GALIONVEJ, 1437 KØBENHAVN K, UMATRIKULERET
DEL 25 AF UMATRIKULERET AREAL, FREDERIKSHOLM, HOLMEN

emne : Rumtegning
Toilet type T08, etage 3

mål :1:20 Tegningsnr.: 1.313A

sign :is godkendt : dato : 22.02.2002

O BYGHERRE:	NCC DANMARK A/S EJERBOLIGER DATAVEJ 44 3460 BIRKERØD	ncc@ncc.dk	T: 4582 6600, F: 4582 5552
	2L DEVELOPMENT A/S GL. HOVEDGADE 1A 2970 HØRSHOLM	lau@private.dk	T: 70200 235, F: 70200 236
O INGENIØRER:	NIRAS RÅDGIVENDE INGENIØRER A/S ÅBOULEVARDEN 80 8100 ÅRHUS C	niras@niras.dk	T: 8732 3232, F: 8732 3200
● ARKITEKTER:	TEGNESTUEN VANDKUNSTEN APS BÅDSMANDSSTRÆDE 6 1407 KBH. K	ks@vandkunst.dk	T: 3254 2111, F: 3295 6410

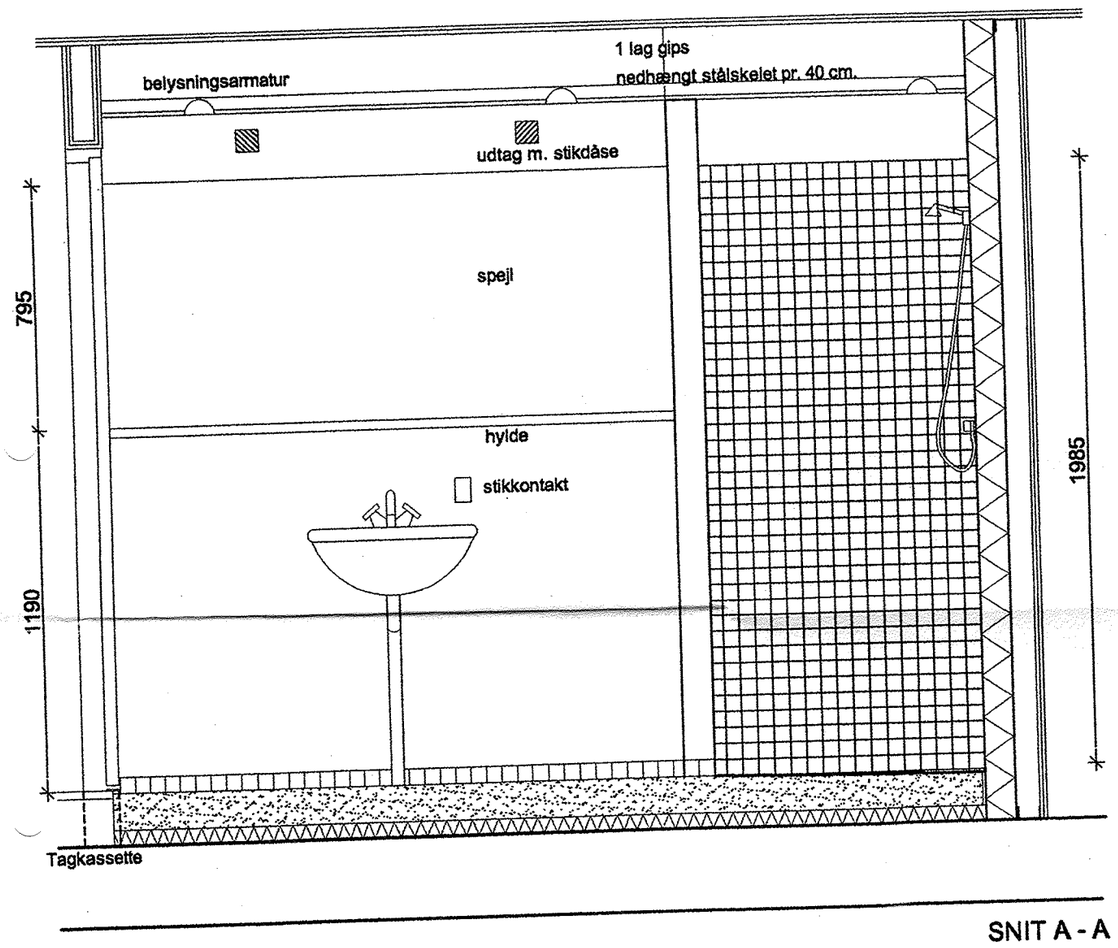

SNIT A - A

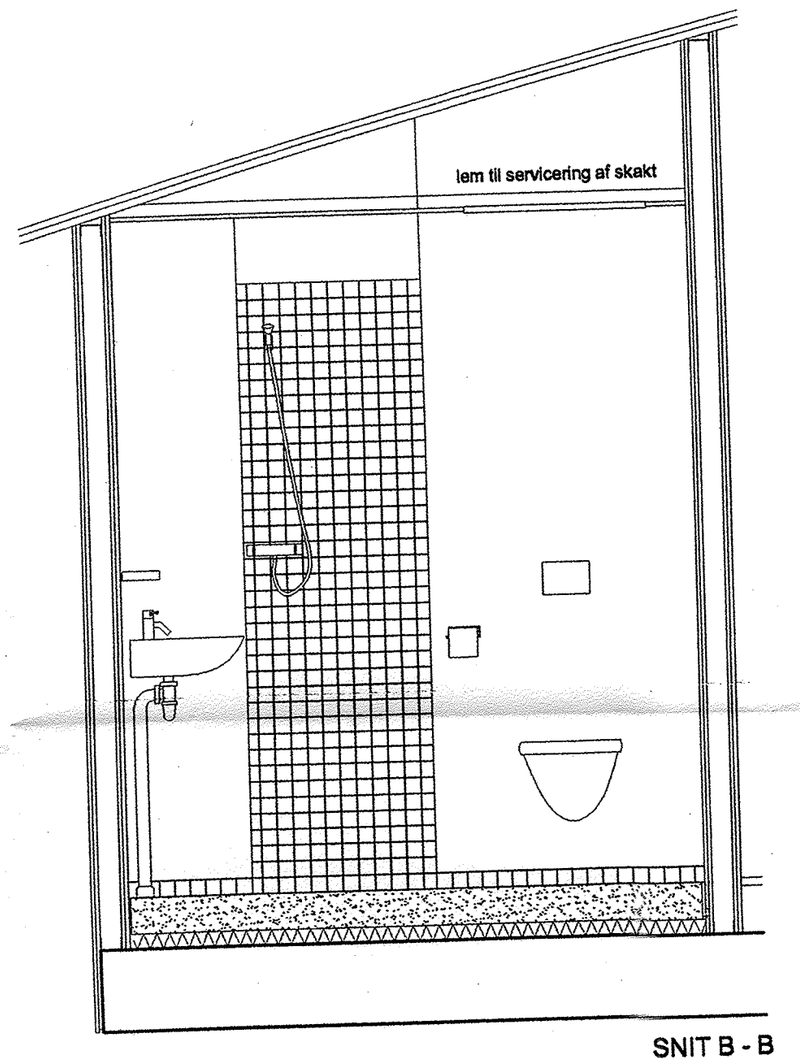

SNIT B - B

ETAGEDÆK:

FLISER
VÅDRUMSMEMBRAN
BETONUNDERLAG
FALD MOD GULVAFLØB
GULVVARME
SVINDARMERING
50MM ISOLERING
265 MM ETAGEDÆK AF BETON

FORSATSVÆG:
2 X 13MM VÅDRUMSGIPS
45 MM. STÅLRIGLER PR. 45

håndklædetørrer:
placeres m. underkant 850 mm.
o. færdig gulv

VÆGFLISER/
HØJELASTISK FUGE
VÅDRUMSMEMBRAN
100 MM LETBETON
70 MM STÅLRIGLER

Rev: A Dato: 21.03.02 Div. supplerende mål

Note: Alle lodrette mål tager udgangspunkt i etagens færdig gulv kote

MTB HALLENHOLMEN

MTB HALLEN GALIONVEJ, 1437 KØBENHAVN K, UMATRIKULERET
DEL 25 AF UMATRIKULERET AREAL, FREDERIKSHOLM, HOLMEN

emne : Rumtegning
Toilet type T12, etage 4

mål :1:20

1.314A

sign :is godkendt : dato : 22.02.2002

O BYGHERRE: NCC DANMARK A/S EJERBOLIGER DATAVEJ 44 3460 BIRKERØD
2L DEVELOPMENT A/S GL. HOVEDGADE 1A 2970 HØRSHOLM
O INGENIØRER: NIRAS RÅDGIVENDE INGENIØRER A/S ÅBOULEVARDEN 80 8100 ÅRHUS C
● ARKITEKTER: TEGNESTUEN VANDKUNSTEN APS BÅDSMANDSSTRÆDE 6 1407 KBH. K

ncc@ncc.dk
lau@private.dk
niras@niras.dk
ks@vandkunst.dk

T: 4582 6600, F: 4582 55
T: 70200 235, F: 70200 2
T: 8732 3232, F: 8732 32
T: 3254 2111, F: 3295 6

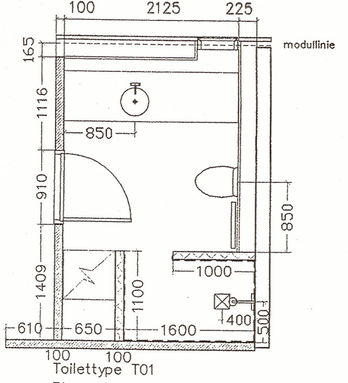

Toilettype T01
Etage 0

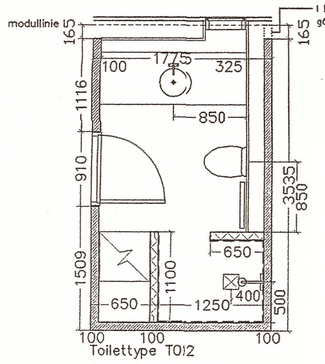

Toilettype T02
Etage 0, 1 og 2
Forekommer også spejlvendt
I lejlighed 4, etage 0), er multiblokvæggen med toiletforsatsvæg foran erstattet af betonvæg

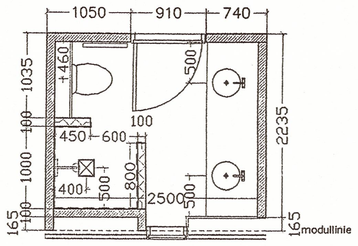

Toilettype T03
Etage 0 og 1
Der forekommer variant v. vicevært

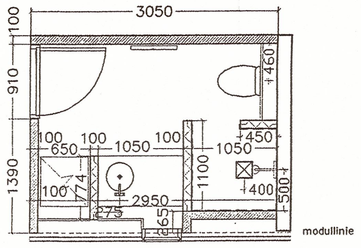

Toilettype T04
Etage 0

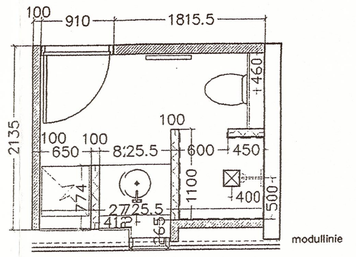

Toilettype T04a
Etage 0 og 1

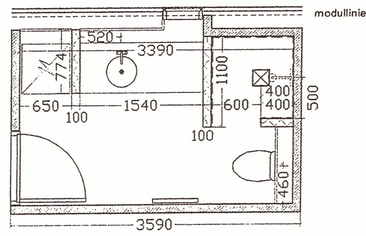

Toilettype T04c
Etage 2
Forekommer også spejlvendt

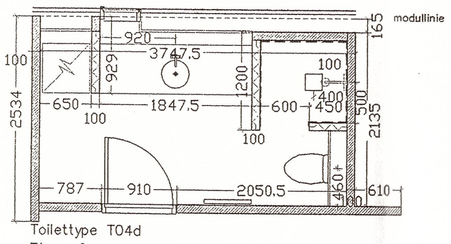

Toilettype T04d
Etage 2

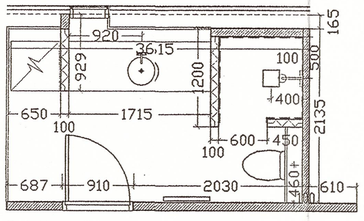

Toilettype T04e
Etage 3

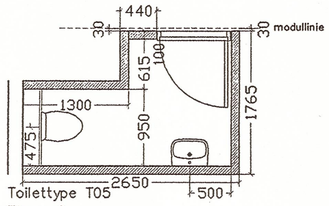

Toilettype T05
Etage 2

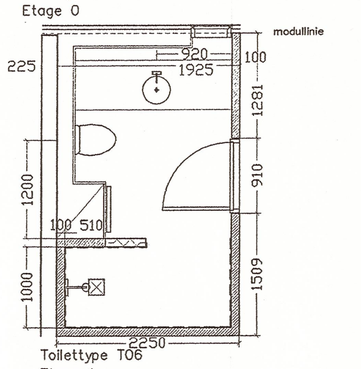

Toilettype T06
Etage 1

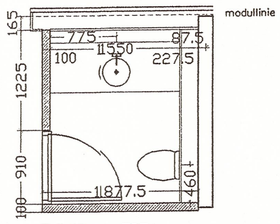

Toilettype T07
Etage 2: og 3

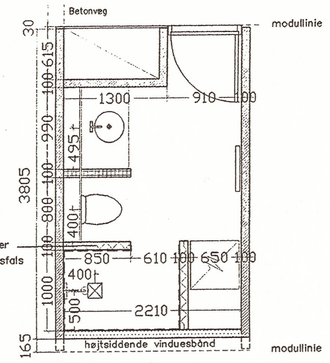

Toilettype T08
Etage 2 og 3
Forekommer også spejlvendt
Hvor T08 er placeret opad lejlighedsskel, erstattes multiblokvæggen bag toilet og håndvask af betonvæg

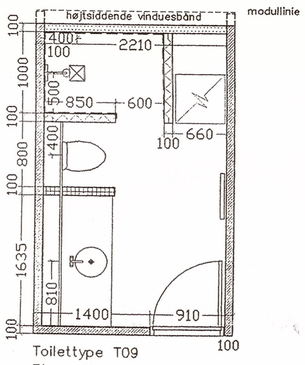

Toilettype T09
Etage 2

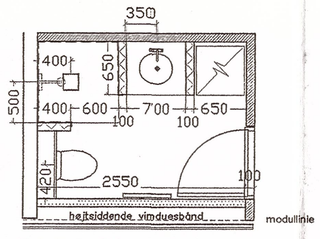

Toilettype T10
Etage 2

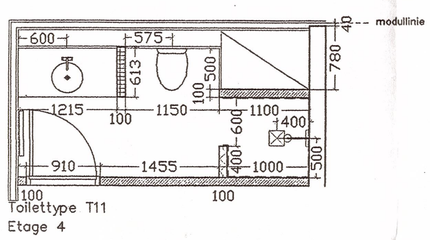

Toilettype T11
Etage 4

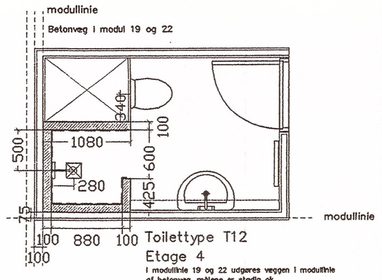

Toilettype T12
Etage 4

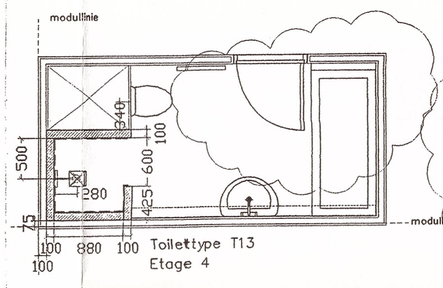

Toilettype T13
Etage 4

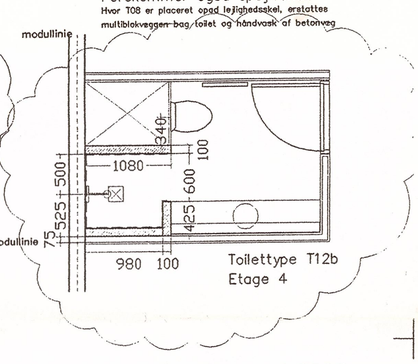

Toilettype T12b
Etage 4

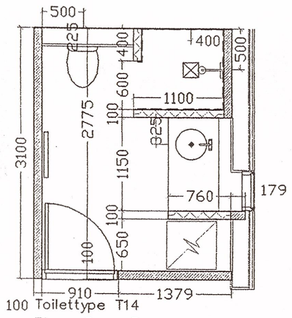

Toilettype T14
Etage 2 og 3

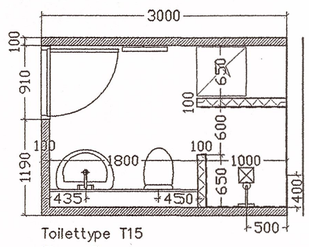

Toilettype T15
Etage 3

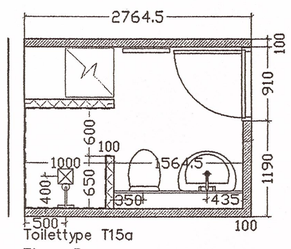

Toilettype T15a
Etage 3

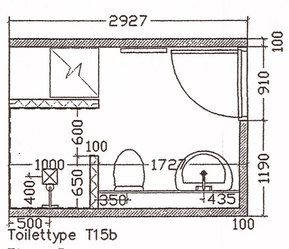

Toilettype T15b
Etage 3

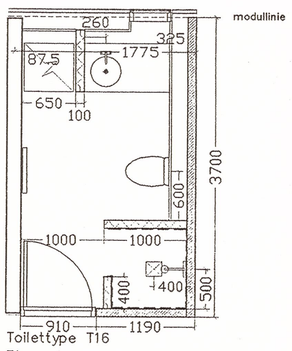

Toilettype T16
Etage 1

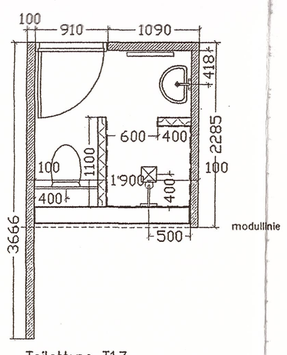

Toilettype T17
Etage 4

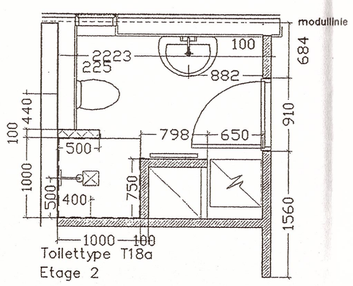

Toilettype T18a
Etage 2

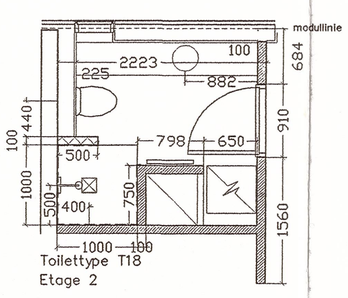

Toilettype T18
Etage 2

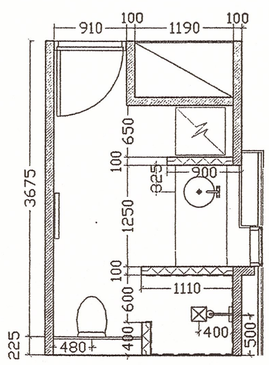

Toilettype T20
Etage 2 og 3

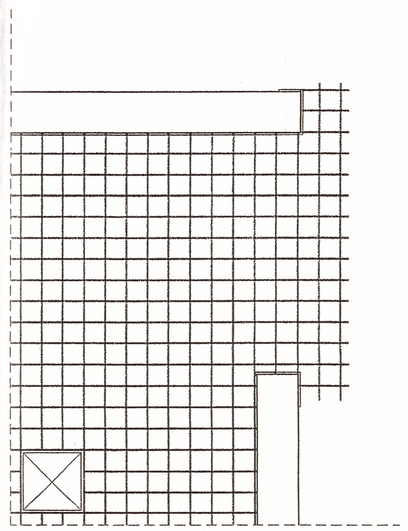

Eksempel på bruseniche, mål 1:20
Princip for fliseudlægning

NB Alle højdeangivelser tager udgangspunkt i ok færdigt trægulv.

Multiblokvæg, spænder fra dæk til dæk

Multiblokvæg, ok 2040 over etagens færdige gulvkote (trægulv)
Multiblokvæg, T08 og T09, etage 3, følger underkant vinduesfals

Multiblokvæg, ok 1190 over færdig gulvkote (trægulv)

Multiblokvæg, etage 2: ok 2525 o. etagens færdige gulvkote (trægulv)
Multiblokvæg, etage 3: 2525 O. etagens færdig gulv kote (trægulv)

fliser på væg, overkant 2040 o. færdig trægulv

NB: I toilet T08 og T09, etage 3, følger vægskivers højde underkant vinduesfals, se tegn. 1.313A

A	T02, mål rettet, signaturforklaring rettet	21.03.02
B	T18/T18a rev./tilføjet, suppl. mål v. toiletter/afløb	11.04.02
C	sign. f. fliser, badekar i T13 tilføjet, T12b vaskbord tilføjet	22.05.02
D		
E		
F		
G		
H		
I		
J		
H		

rev : emne : dato : sign : godk. :

MTB HALLENHOLMEN

MTB HALLEN GALIONVEJ, 1437 KØBENHAVN K, UMATRIKULERET DEL 25 AF UMATRIKULERET AREAL, FREDERIKSHOLM, HOLMEN

emne : Toiletoversigt

mål :1:50

sign : godkendt : dato :20.03.02

tegn.nr : 1.320C

O BYGHERRE: NCC DANMARK A/S EJERBOLIGER TUBORG HAVNEVEJ 15 2900 HELLERUP — ncc@ncc.dk — T: 39103910, F: 39103920
2L DEVELOPMENT A/S GL. HOVEDGADE 1A 2970 HØRSHOLM — lau@private.dk — T: 70200 235, F: 70200 236
O INGENIØRER: NIRAS RÅDGIVENDE INGENIØRER A/S ÅBOULEVARDEN 80 8100 ÅRHUS C — nlras@niras.dk — T: 8732 3232, F: 8732 3200
● ARKITEKTER: TEGNESTUEN VANDKUNSTEN APS BÅDSMANDSSTRÆDE 6 1407 KBH. K — ks@vandkunst.dk — T: 3254 2111, F: 3295 6410

tegn.nr : 1.330B

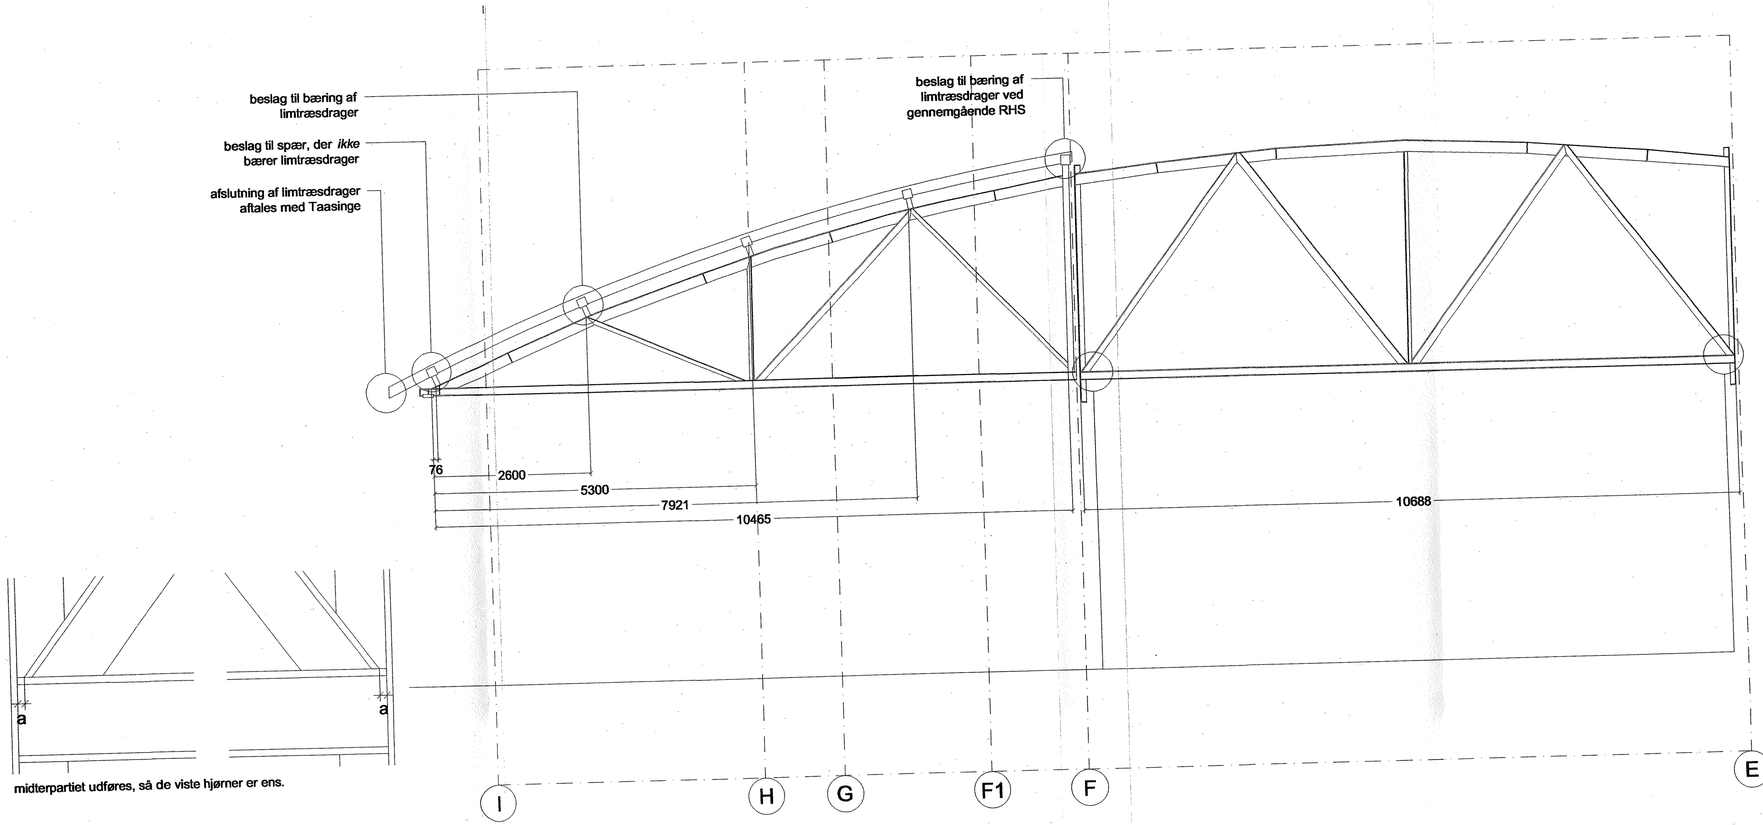

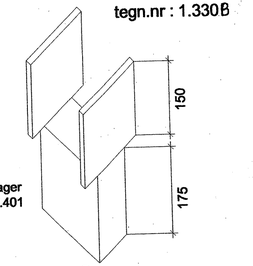

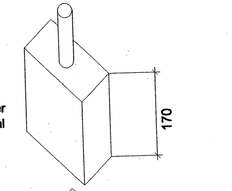

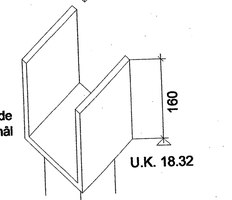

rev. A, revision af beslag, dato 07.02.02
rev. B, udvidelse af tegning med midterdel af spær, dato 18.02.02

[redacted]

MTB HALLEN HOLMEN

MTB HALLEN GALIONVEJ, 1437 KØBENHAVN K, UMATRIKULERET
DEL 25 AF UMATRIKULERET AREAL, FREDERIKSHOLM, HOLMEN

emne : Spærgeometri

mål : 1:50 og 1:5

sign :KS

godkendt :

dato : 01.02.02

tegn. nr. : 1.330B

O BYGHERRE: NCC DANMARK A/S EJERBOLIGER DATAVEJ 44 3460 BIRKERØD
2L DEVELOPMENT A/S GL. HOVEDGADE 1A 2970 HØRSHOLM
O INGENIØRER: NIRAS RÅDGIVENDE INGENIØRER A/S ÅBOULEVARDEN 80 8100 ÅRHUS C
● ARKITEKTER: TEGNESTUEN VANDKUNSTEN APS BÅDSMANDSSTRÆDE 6 1407 KBH. K

ncc@ncc.dk T: 4582 6600, F: 4582 5552
lau@privata.dk T: 70200 235, F: 70200 236
niras@niras.dk T: 4582 6600, F: 4582 5552
jal@vandkunst.dk T: 3254 2111, F: 3295 0410

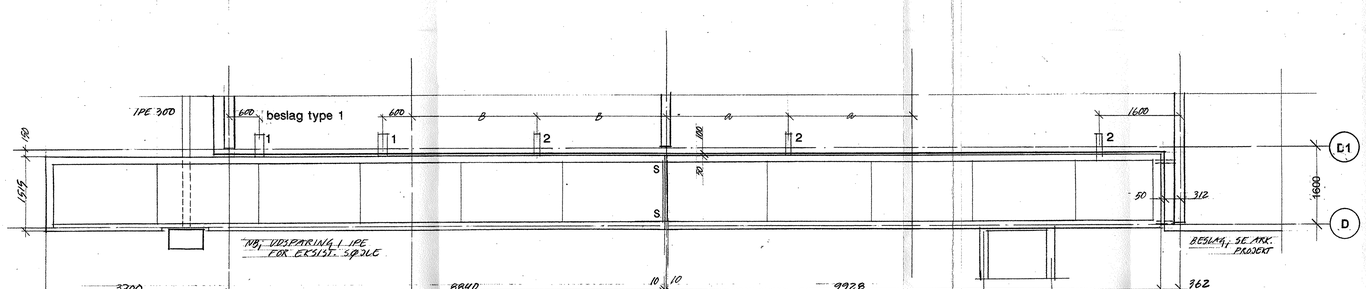

BESLAG TYPE 1 & 2; SE ING. TEGN. 2.410

S; ANGIVER STROP

Gangbro plan 3

32 3700 31 5150 30 4950 29 5350 28

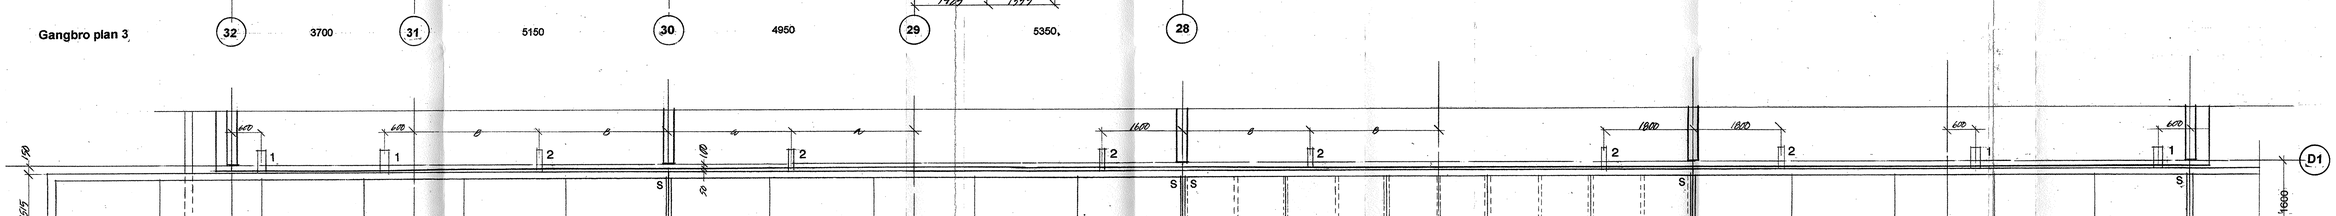

Gangbro plan 2, linie 32-24

32 3700 31 5150 30 4950 29 5350 28 5150 27 5150 26 5150 25 4950 24

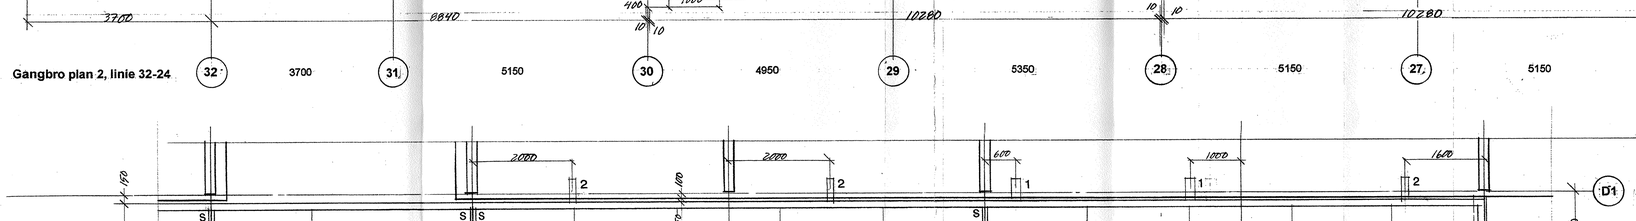

Gangbro plan 2, linie 24-19

24 5350 23 5150 22 5150 21 5150 20 4950 19

NB;
Målsætning er generelt totalmål med fradrag for fuger for dilatation og plads til stropper.
Der er ikke indregnet tolerance for målafvigelser.
Alle mål skal derfor kontrolleres på pladsen.

Produktionstegninger skal forelægges arkitekt til godkendelse.
Vedrørende beslag og fastgørelser se ingeniørprojektet.
Alt stål galvaniseret.

Se også oversigtstegninger og detaljer.

A	STROPPER ANGIVET, MÅLSÆTNING I BESLAG	11.04.02
B		
C		
D		
E		
F		
G		
H		
I		
J		
H		

rev : emne : dato : sign : godk. :

MTB HALLENHOLMEN
MTB HALLEN GALIONVEJ, 1437 KØBENHAVN K, UMATRIKULERET
DEL 25 AF UMATRIKULERET AREAL, FREDERIKSHOLM, HOLMEN

emne : Gangbroer linie D - D1 mål : 1:50

sign : godkendt : dato : 22.02.02 tegn.nr : 1.340 A

O BYGHERRE:	NCC DANMARK A/S EJERBOLIGER TUBORG HAVNEVEJ 15 2900 HELLERUP	ncc@ncc.dk	T: 39103910, F: 39103920
	2L DEVELOPMENT A/S GL. HOVEDGADE 1A 2970 HØRSHOLM	lau@privat.dk	T: 70200 235, F: 70200 235
O INGENIØRER:	NIRAS RÅDGIVENDE INGENIØRER A/S TÅGEVÆRKSVEJEN 80 8100 ÅRHUS C	niras@niras.dk	T: 4582 6600, F: 45 8 2582
● ARKITEKTER:	TEGNESTUEN VANDKUNSTEN APS BÅDSMANDSSTRÆDE 6 1407 KBH. K	ka@vandkunst.dk	T: 70200 235, F: 70200 236

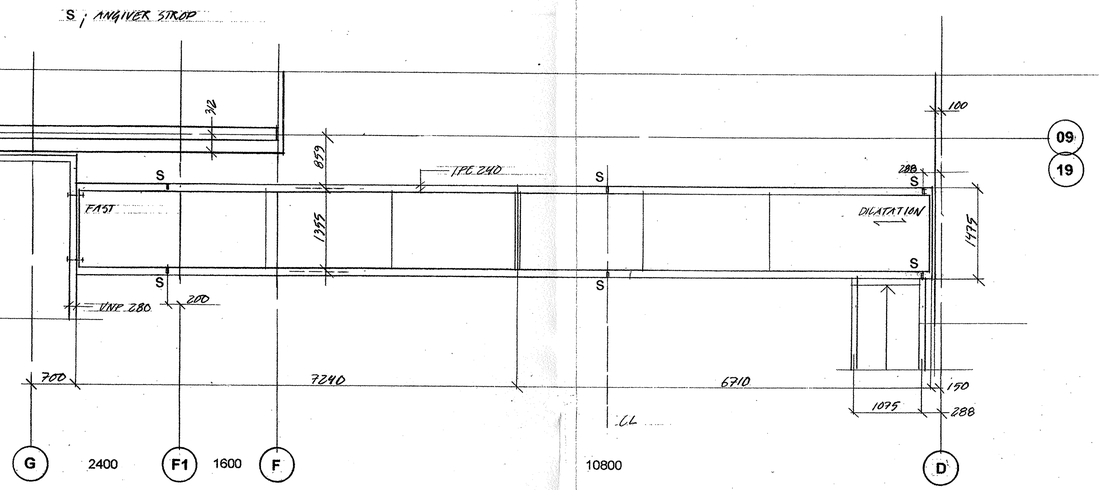

Gangbro linie 09 og 19

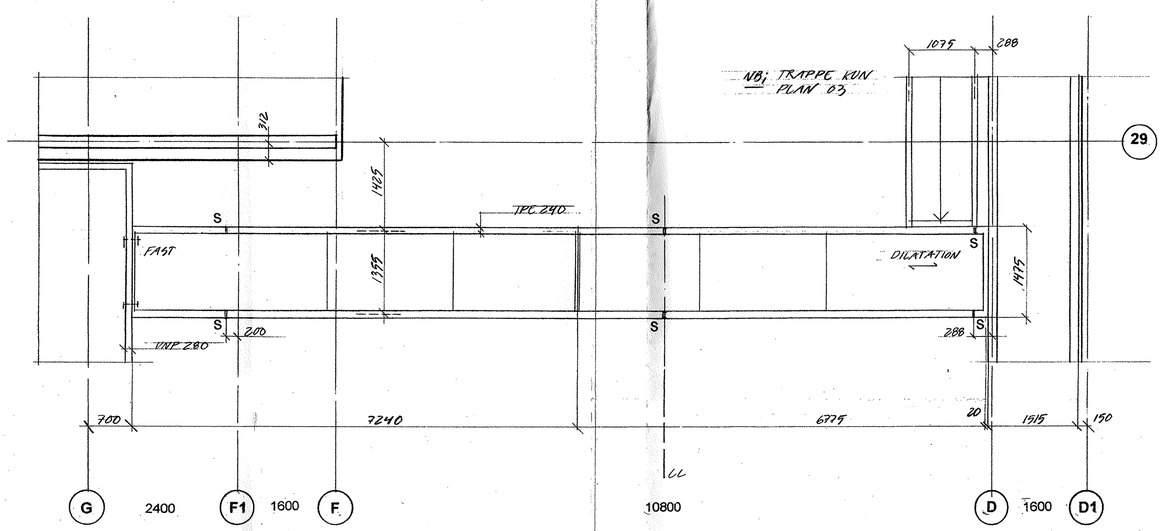

Gangbro linie 29

TEGNING GÆLDER GANGBRO PÅ PLAN 02 & 03

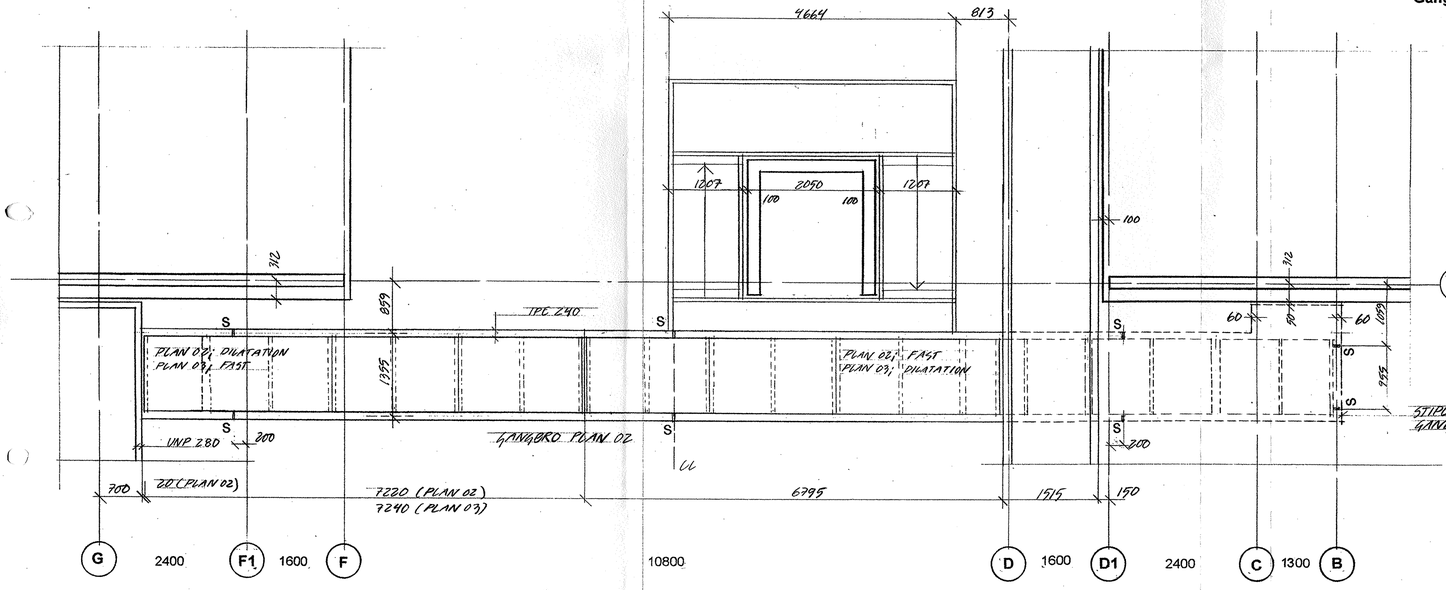

Gangbro linie 24

TEGNING GÆLDER GANGBRO PÅ PLAN 02 & 03

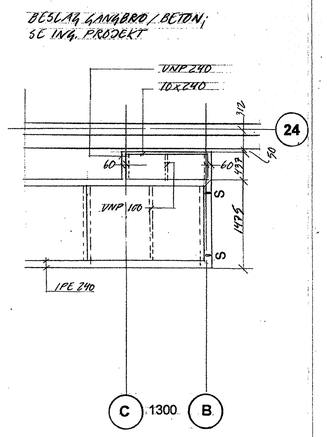

GANGBRO PLAN 03, UDSNIT

NB;
Målsætning er generelt totalmål med fradrag for fuger for dilatation og plads til stropper.
Der er ikke indregnet tolerance for målafvigelser.
Alle mål skal derfor kontrolleres på pladsen.

Produktionstegninger skal forelægges arkitekt til godkendelse.
Vedrørende beslag og fastgørelser se ingeniørprojektet.
Alt stål galvaniseret.

Se også oversigtstegninger og detaljer.

A	STROPPER ANGIVET, MÅLSÆTNING	11.04.02
B		
C		
D		
E		
F		
G		
H		
I		
J		
H		

rev : emne : dato : sign : godk. :

MTB HALLENHOLMEN

MTB HALLEN GALIONVEJ, 1437 KØBENHAVN K, UMATRIKULERET
DEL 25 AF UMATRIKULERET AREAL, FREDERIKSHOLM, HOLMEN

emne : Tværgående gangbroer

mål : 1:50

sign : godkendt : dato : 22.02.02 tegn.nr : **1.341 A**

BYGHERRE: NCC DANMARK A/S EJERBOLIGER TUBORG HAVNEVEJ 15 2900 HELLERUP ncc@ncc.dk T: 39103910, F: 39103920
2L DEVELOPMENT A/S GL. HOVEDGADE 1A 2970 HØRSHOLM lau@privatea.dk T: 70200 235, F: 70200 236
INGENIØRER: NIRAS RÅDGIVENDE INGENIØRER A/S ÅBOULEVARDEN 80 8100 ÅRHUS C niras@niras.dk T: 4582 6600, F: 4582 5552
ARKITEKTER: TEGNESTUEN VANDKUNSTEN APS BÅDSMANDSSTRÆDE 6 1407 KBH. K ks@vandkunst.dk T: 70200 235, F: 70200 236

NB;
Målsætning er generelt totalmål uden fradrag for fuger m.m; aftales med arkitekt / ingeniør.

Produktionstegninger skal forelægges arkitekt til godkendelse.
Vedrørende beslag og fastgørelser se ingeniørprojektet.
Alt stål galvaniseret.

Se også oversigtstegninger og detaljer.

rev :	emne :	dato :	sign :	godk. :

MTB HALLENHOLMEN
MTB HALLEN GALIONVEJ, 1437 KØBENHAVN K. UMATRIKULERET DEL 25 AF UMATRIKULERET AREAL, FREDERIKSHOLM, HOLMEN

emne : Gangbro linie 03 | mål : 1:20

sign : | godkendt : | dato : 22.02.02 | tegn.nr : **1.342** A

○ BYGHERRE:	NCC DANMARK A/S EJERBOLIGER TUBORG HAVNEVEJ 15 2900 HELLERUP	ncc@ncc.dk	T: 39103910, F: 39103920
	25 DEVELOPMENT A/S GL. HOVEDGADE 1A 2970 HØRSHOLM	lau@privat.dk	T: 70200 235, F: 70200 236
○ INGENIØRER:	NIRAS RÅDGIVENDE INGENIØRER A/S ÅBOULEVARDEN 80 8100 ÅRHUS C	nires@niras.dk	T: 4582 6800, F: 4582 6502
● ARKITEKTER:	TEGNESTUEN VANDKUNSTEN A/S BÅDSMANDSSTRÆDE 6 1407 KBH. K	ks@vandkunst.dk	T: 70200 235, F: 70200 236

opstalt gangbro

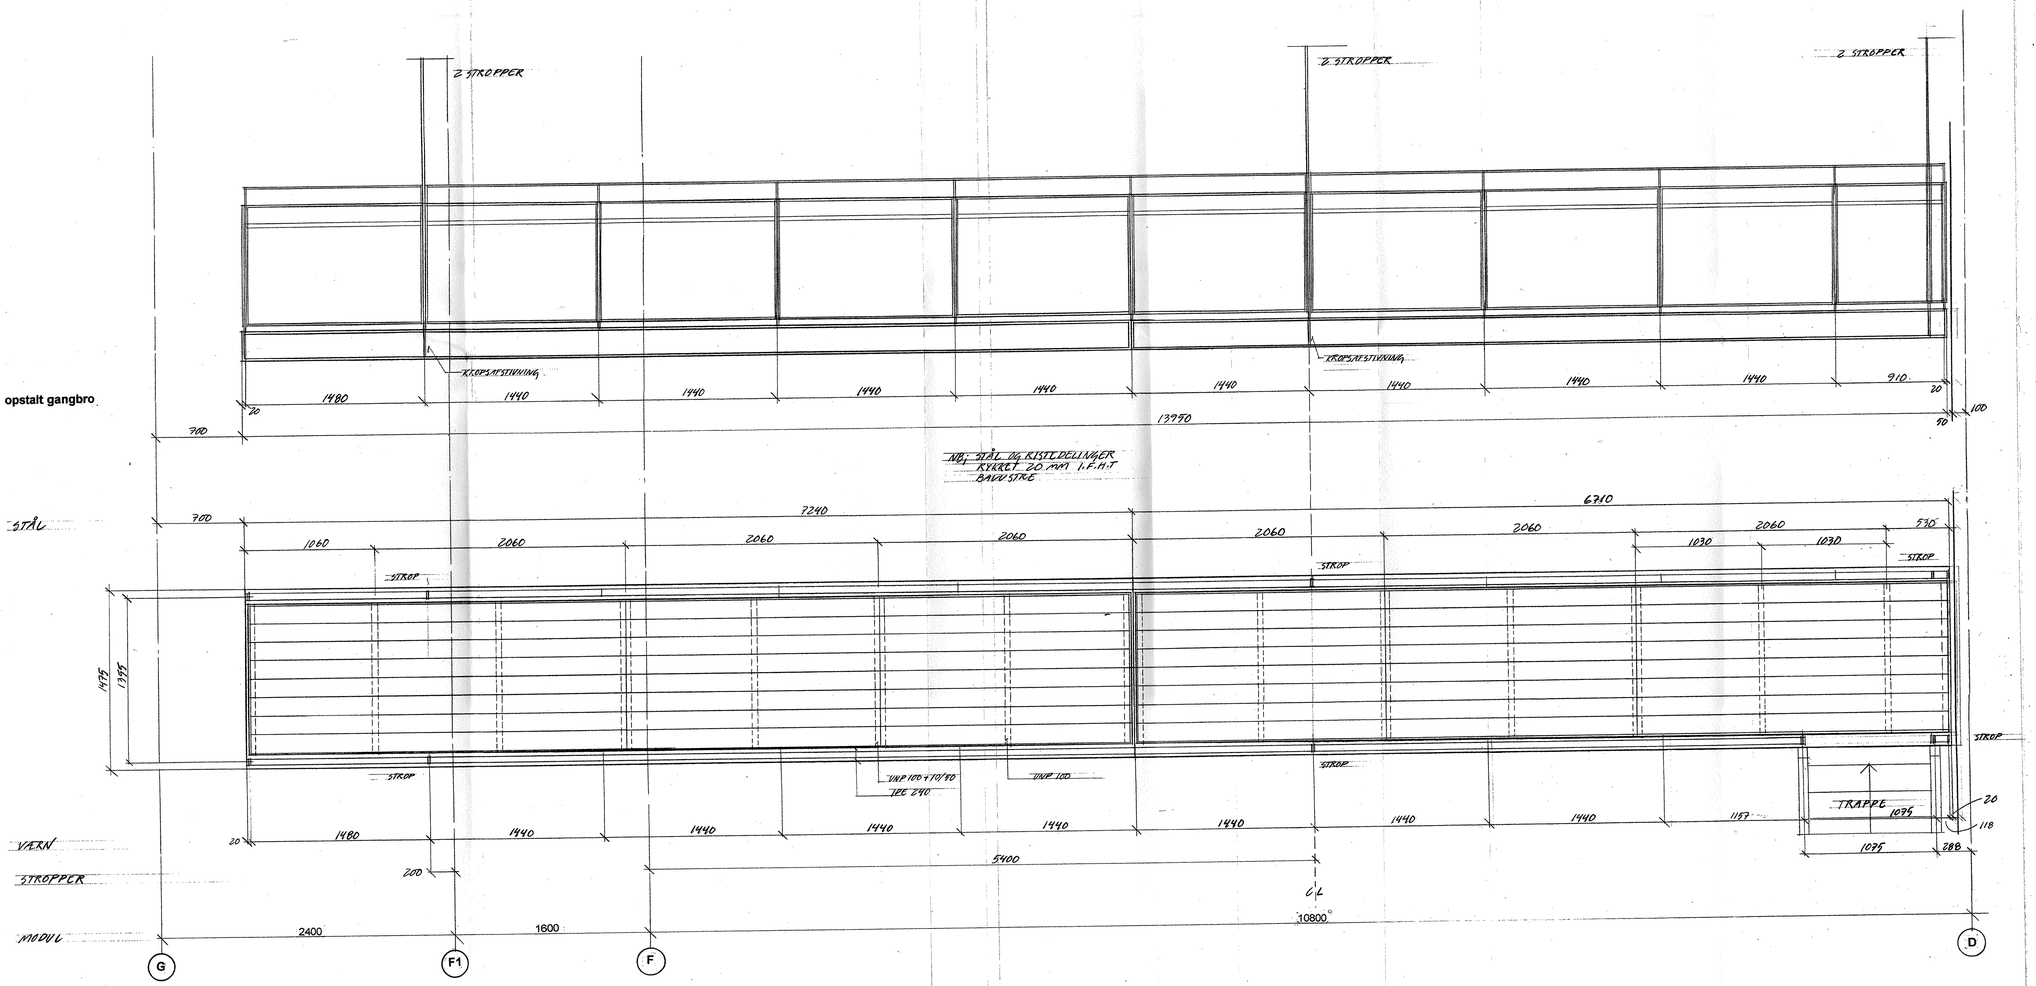

plan gangbro

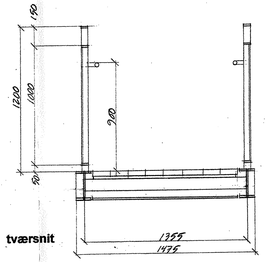

tværsnit

NB;
Målsætning er generelt totalmål med fradrag for fuger for dilatation og plads til stropper.
Der er ikke indregnet tolerance for målafvigelser.
Alle mål skal derfor kontrolleres på pladsen.

Produktionstegninger skal forelægges arkitekt til godkendelse.
Vedrørende beslag og fastgørelser se ingeniørprojektet.
Alt stål galvaniseret.

Se også oversigtstegninger og detaljer.

A	MÅLSÆTNING, STROPPER, TRAPPE	11.04.02
B		
C		
D		
E		
F		
G		
H		
I		
J		
H		

rev : emne : dato : sign : godk. :

MTB HALLENHOLMEN

MTB HALLEN GALIONVEJ, 1437 KØBENHAVN K, UMATRIKULERET
DEL 25 AF UMATRIKULERET AREAL, FREDERIKSHOLM, HOLMEN

emne : Tværgående gangbroer linie 09 og 19

mål : 1:20

sign : godkendt : dato : 22.02.02 tegn.nr : **1.343** A

O BYHERRE:	NCC DANMARK A/S EJERBOLIGER TUBORG HAVNEVEJ 15 2900 HELLERUP	ncc@ncc.dk	T: 39109310, F: 39103920
	2L DEVELOPMENT A/S GL. HOVEDGADE 1A 2970 HØRSHOLM	lau@privat.dk	T: 70200 235, F: 70200 236
O INGENIØRER:	NIRAS RÅDGIVENDE INGENIØRER A/S ÅBOULEVARDEN 80 8100 ÅRHUS C	niras@niras.dk	T: 4582 6600, F: 4582 6552
● ARKITEKTER:	TEGNESTUEN VANDKUNSTEN APS BÅDSMANDSSTRÆDE 6 1407 KBH. K	tu@vandkunst.dk	T: 70200 235, F: 70200 236

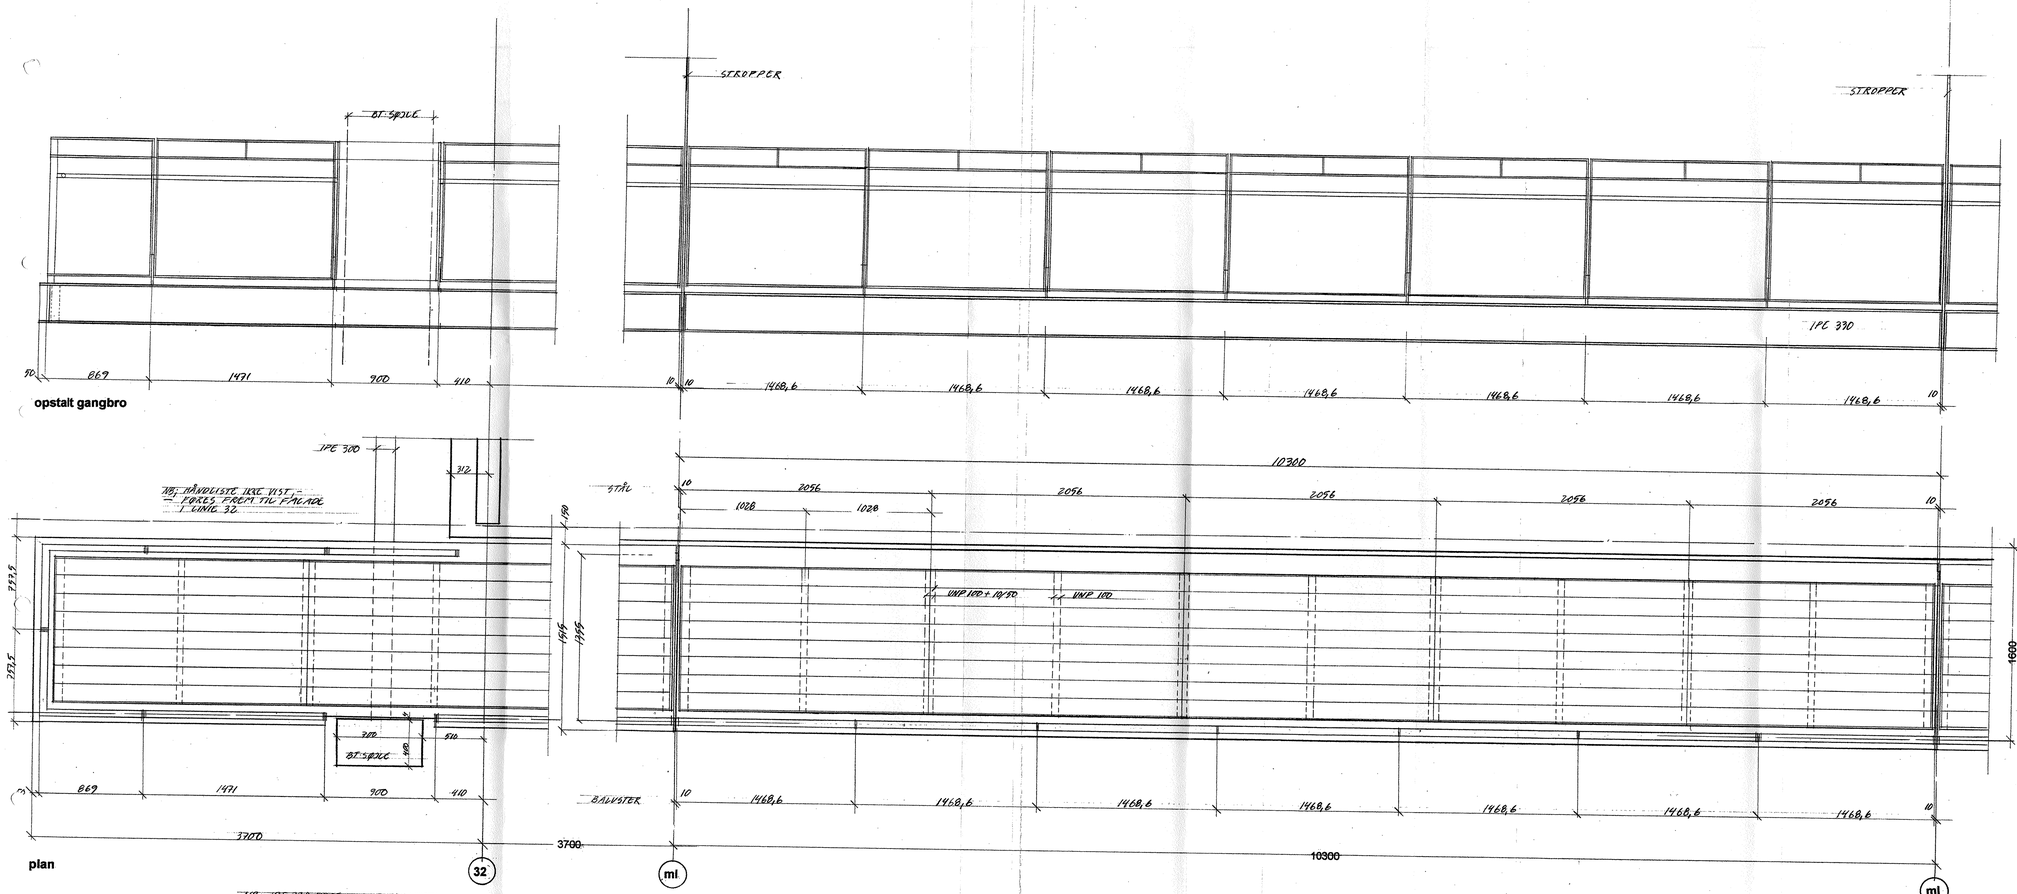

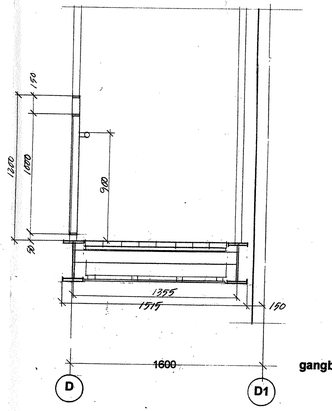

NB;
Målsætning er generelt totalmål med fradrag for fuger for dilatation og plads til stropper.
Der er ikke indregnet tolerance for målafvigelser.
Alle mål skal derfor kontrolleres på pladsen.

Produktionstegninger skal forelægges arkitekt til godkendelse.
Vedrørende beslag og fastgørelser se ingeniørprojektet.
Alt stål galvaniseret.

Se også oversigtstegninger og detaljer.

A	MÅLSÆTNING	11.04.02
B		
C		
D		
E		
F		
G		
H		
I		
J		
H.		

rev : emne : dato : sign : godk. :

MTB HALLENHOLMEN

MTB HALLEN GALIONVEJ, 1437 KØBENHAVN K, UMATRIKULERET
DEL 25 AF UMATRIKULERET AREAL, FREDERIKSHOLM, HOLMEN

emne : Gangbroer linie D / D1, linie 32 mm.

mål : 1:20.

sign : godkendt : dato : 08.03.02

tegn.nr : **1.344** A

BYGHERRE:	NCC DANMARK A/S EJERBOLIGER TUBORG HAVNEVEJ 15 2900 HELLERUP ZL DEVELOPMENT A/S GL. HOVEDGADE 1A 2970 HØRSHOLM	ncc@ncc.dk lau@privato.dk	T: 39103910, F: 39103920 T: 70200 235, F: 70200 236
INGENIØRER:	NIRAS RÅDGIVENDE INGENIØRER A/S ÅBOULEVARDEN 80 8100 ÅRHUS C	niras@niras.dk	T: 4582 6000, F: 4582 5582
ARKITEKTER:	TEGNESTUEN VANDKUNSTEN APS BÅDSMANDSSTRÆDE 6 1407 KBH. K	kas@vandkunst.dk	T: 70200 235, F: 70200 236

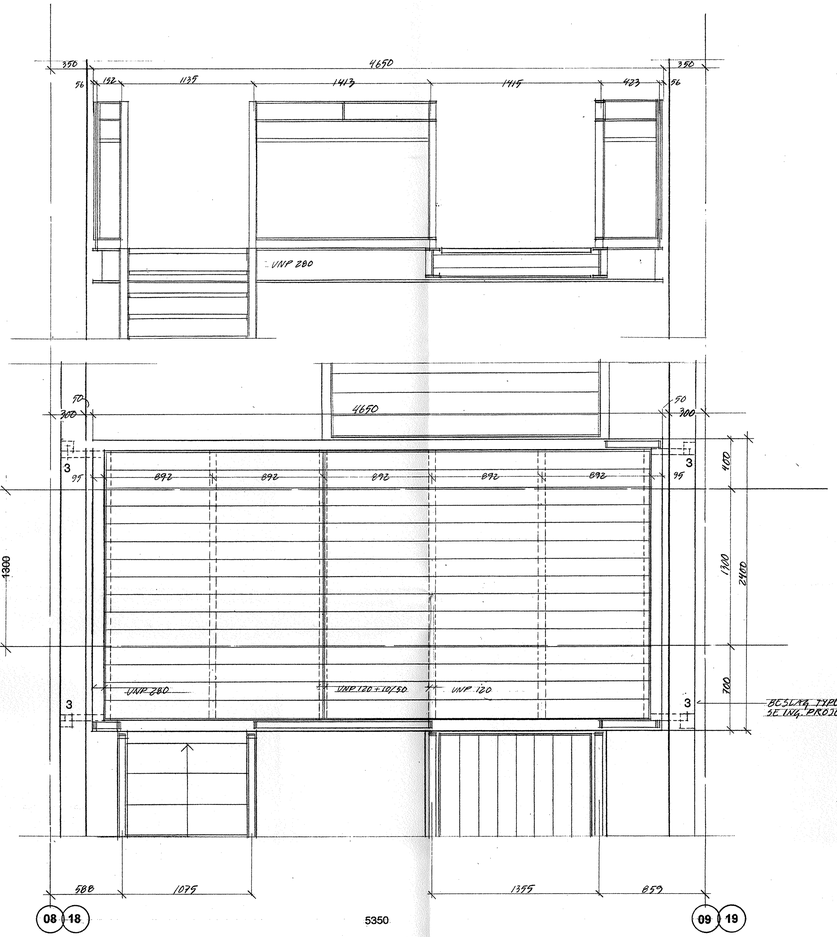

Plan og opstalt linie 08-09 og 18-19, Dæk i kote 11.90

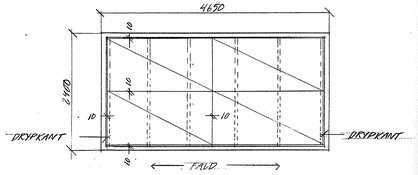

PRINCIP FOR UNDERKLÆDNING 1:50

underklædning;
udføres på alle hovedreposer
se i øvrigt detaljer 1.600 gældende for gangbroer

2mm galvaniseret stålplade med 25 mm ombuk på 4 sider
(dryppkant som vist ved afvandende kant)
skrues til stropper af 3-4 mm fladjern skruet el. svejst til underlag i gangbroer og til fladjern ved gavle
fald som vist (ca. 10 mm pr. meter) etableres med mellemlæg af varierende tykkelse (neopren, plastbrikker el. lign,)

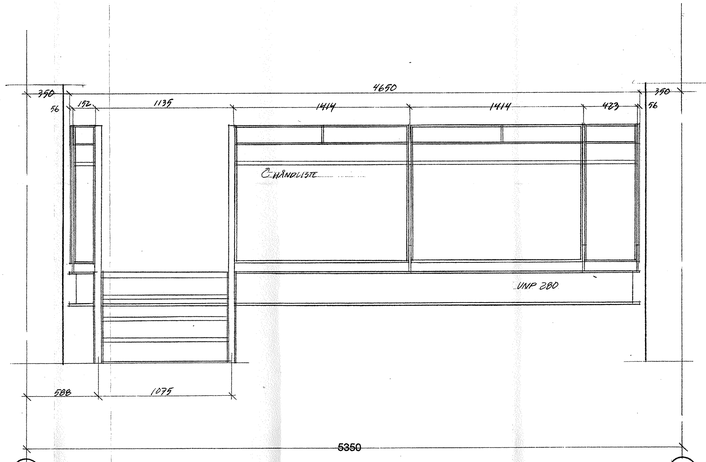

Opstalt linie 13-14, dæk i kote 11.90

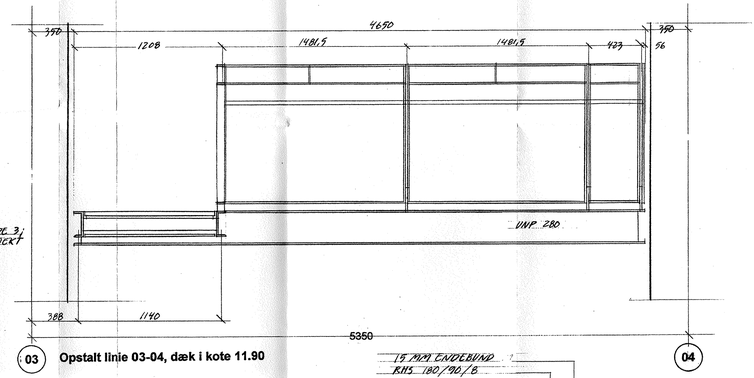

Opstalt linie 03-04, dæk i kote 11.90

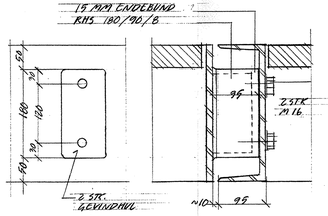

BESLAG ALTAN LINIE 28-29; 1:5

NOTE; OK HOVEDREPOSER ER UG FARDIG GULVKOTE BYGNING MINUS 10 MM

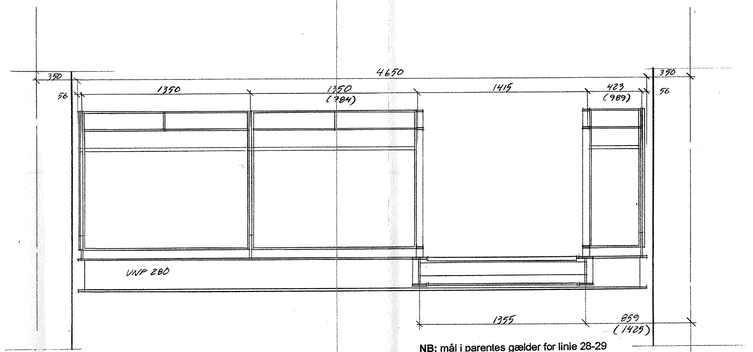

NB; mål i parentes gælder for linie 28-29

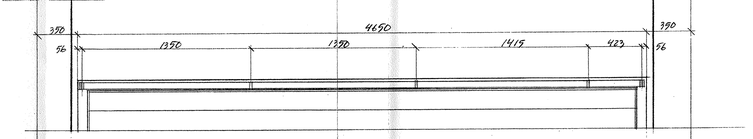

Plan og opstalt linie 23-24 og 28-29, dæk i kote 8.45 0g 11.90

NB; HOVEDREPOSER LINIE G-H BÅDE I KOTE 8.45 & 11.90; I ALT 4 STK. SKAL VIST HER!

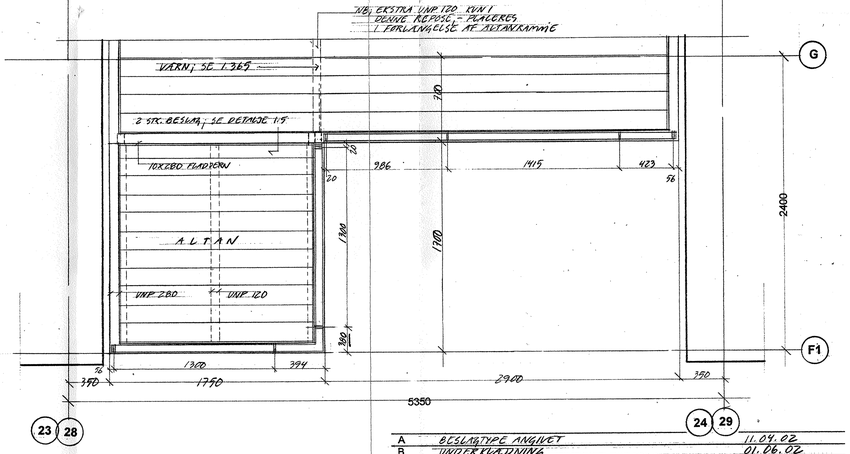

Plan linie 28-29, dæk i kote 5.45

NB;
Målsætning er teoretiske mål og skal kontrolleres på stedet af entreprenør

Produktionstegninger skal forelægges arkitekt til godkendelse.
Vedrørende beslag og fastgørelser se ingeniørprojektet.
Alt stål galvaniseret.

Se også oversigtstegninger, bygningsdelstegninger og detaljer.

MÅL BAVSTRE ER TIL CENTER LAP PÅ BUNDRAMMER!

A	BESLAGTYPE ANGIVET	11.04.02
B	UNDERKLÆDNING	01.06.02
C		
D		
E		
F		
G		
H		
I		
J		
H		

rev : emne : dato : sign : godk. :

MTB HALLENHOLMEN

MTB HALLEN GALIONVEJ, 1437 KØBENHAVN K, UMATRIKULERET
DEL 25 AF UMATRIKULERET AREAL, FREDERIKSHOLM, HOLMEN

emne : Hovedreposer linie G - H, plan og opstalt

mål : 1:20

sign : godkendt : dato : 23.03.02 tegn.nr : **1.345** B

BYGHERRE:	NCC DANMARK A/S EJERBOLIGER, TUBORG HAVNEVEJ 15 2900 HELLERUP	ncc@ncc.dk	T: 39103910, F: 39103920
	2L DEVELOPMENT A/S GL. HOVEDGADE 1A 2970 HØRSHOLM	lau@2linvest.dk	T: 70200 235, F: 70200 236
INGENIØRER:	NIRAS RÅDGIVENDE INGENIØRER A/S ÅBOULEVARDEN 80 8100 ÅRHUS C	nikes@niras.dk	T: 4582 6600, F: 4582 6602
ARKITEKTER:	TEGNESTUEN VANDKUNSTEN APS BÅDSMANDSSTRÆDE 6 1407 KBH. K	ka@vandkunst.dk	T: 70200 235, F: 70200 236

04
09
14
19

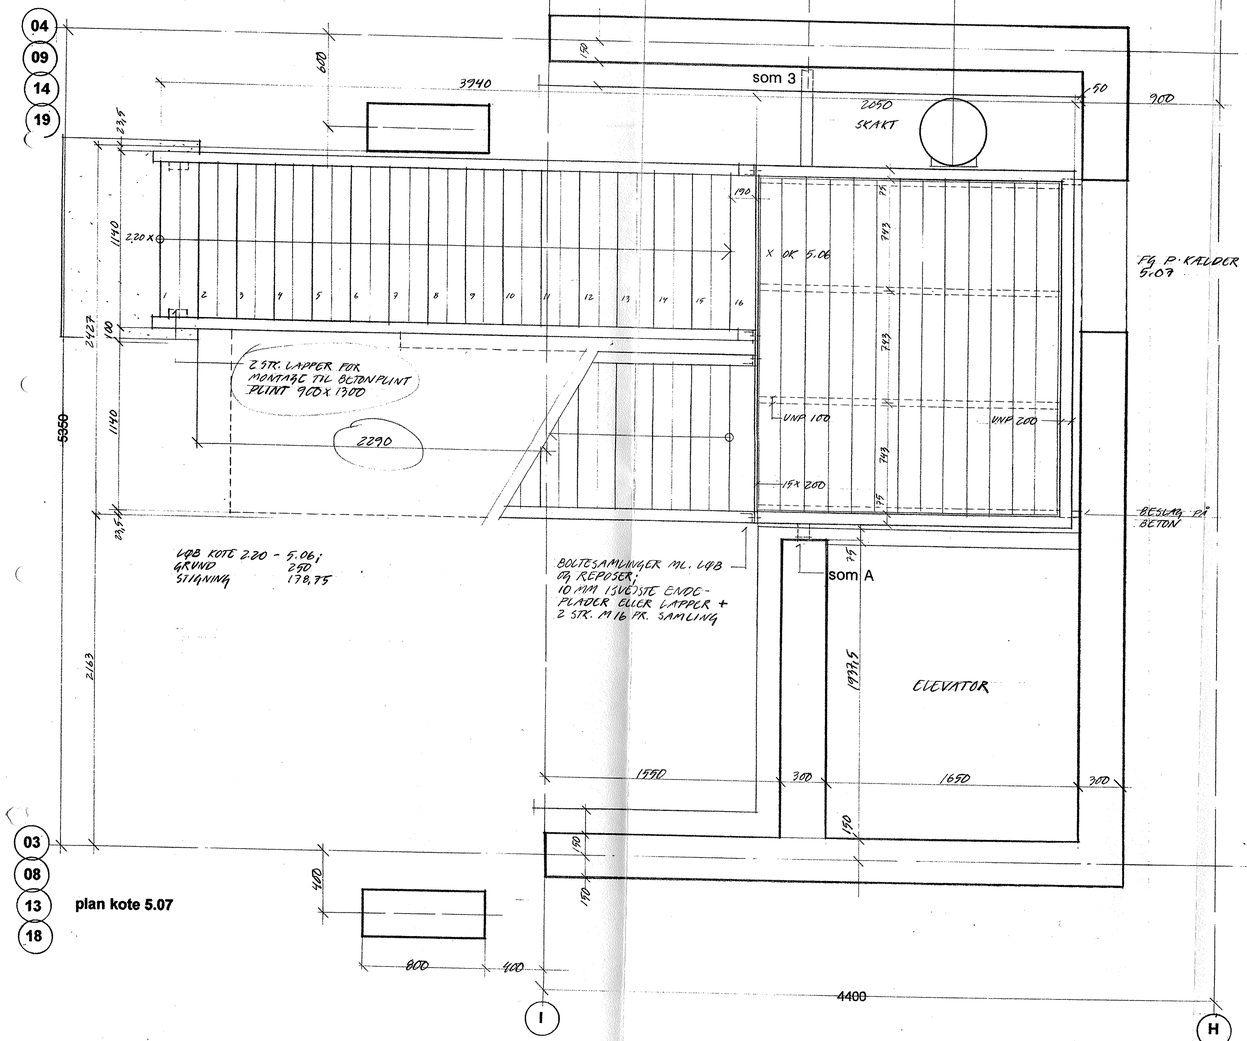

03
08
13
18

plan kote 5.07

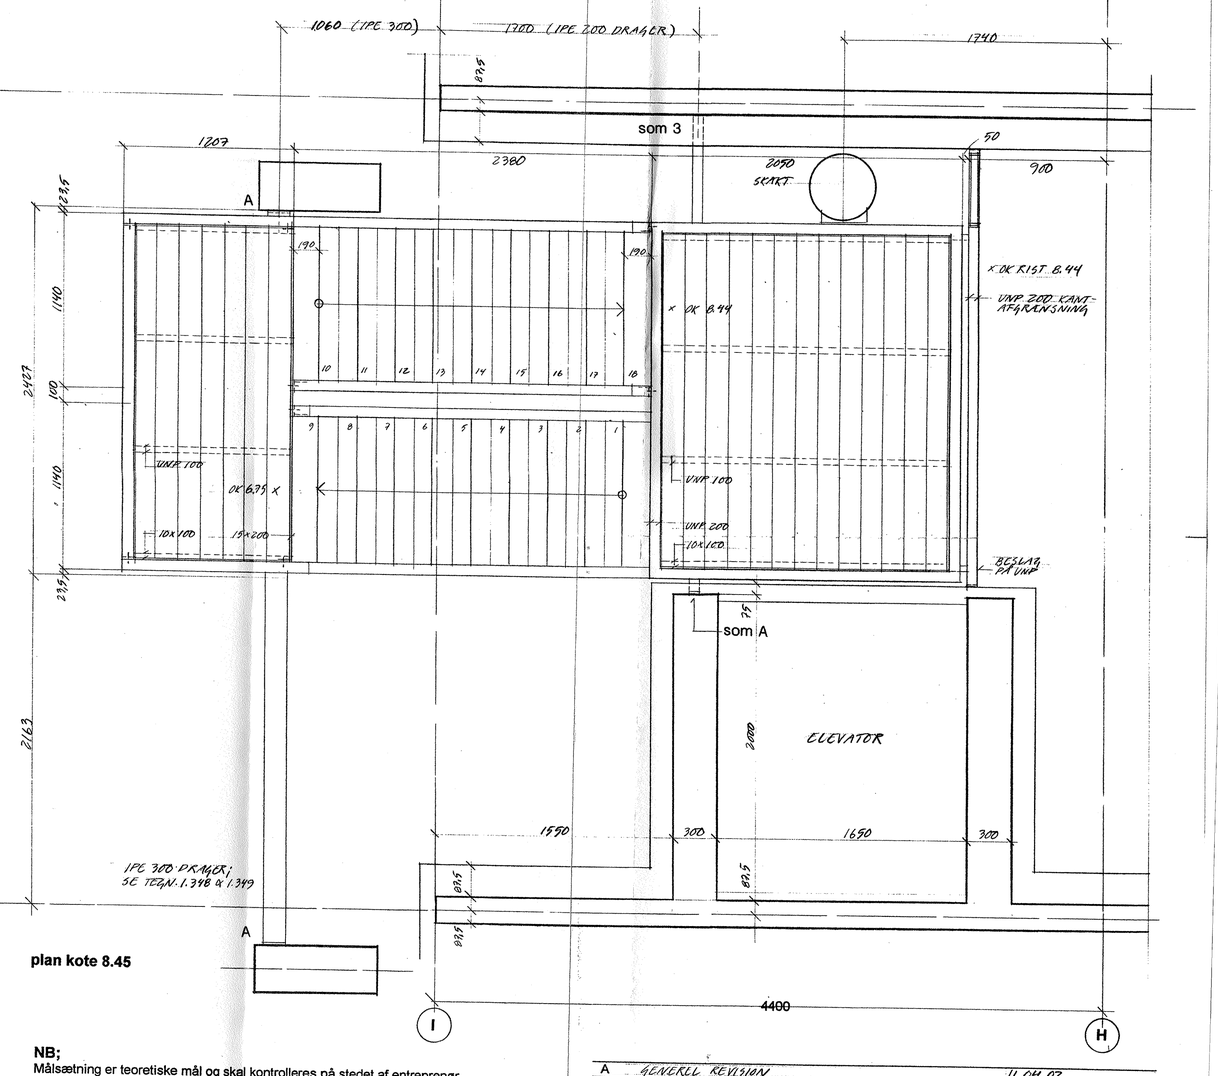

plan kote 8.45

NB;
Målsætning er teoretiske mål og skal kontrolleres på stedet af entreprenør.

Produktionstegninger skal forelægges arkitekt til godkendelse.
Vedrørende beslag og fastgørelser se ingeniørprojektet.
Alt stål galvaniseret.

Se også oversigtstegninger, snit og detaljer.

reposer; ramme af unp 200 profiler isvejst tværgående unp 100
ved gavle isvejses underlag for riste og underklædning (kun trappe linie 28 – 29)
ramme påsvejst lapper for montage af værn samt beslag for montage til omgivende bygningsdele

drager; ipe 200 og ipe 300 endelukkede og med montagebeslag

trapper; unp 200 profiler isvejst tværgående unp 100 for afstivning,
påsvejst 10/50 fladjern for montage af trin og endebund for montage til reposer
trin er 44/143 hårdttræ skruet nedefra med rustfaste skruer

værn; rammer af 10/60 fladjern isvejst strækmetal som Rich. Müller type 2062-3030
monteres på lapper svejst til unp-rammer; 12/60 fladjern, l=250 mm, med rustfrie bolte m12 og kupolmøtrikker, overalt nylonskiver ml. stål og rf emner
hvor værn ender afsluttes med ekstra 12/60 fladjern i værnets højde

håndliste; ø35 mm håndliste i hårdttræ efter nærmere aftale
monteres på holdere af 12/60 og 12/35 fladjern med lapper for montage af slidsede håndlister med rf undersænkede skruer.
ved retningsskift anvendes ø 33 stålrør, krumme og rette

riste; underdeles i sektioner for optagelighed (se oversigtstegninger)
44/143 mm høvlet hårdttræ efter nærmere aftale
28/90 mm revler, c-c afpasset efter underliggende unp-profiler,
skruet til planker nedefra
mellemlæg af 5mm neopren mellem stål og riste

underklædning;
ingen

A	GENEREL REVISION	11.04.02
B	UNDERKLÆDNING	01.06.02
C	PLINT	11.06.02
D		
E		
F		
G		
H		
J		
H		

rev : emne : dato : sign : godk. :

MTB HALLENHOLMEN
MTB HALLEN GALIONVEJ, 1437 KØBENHAVN K, UMATRIKULERET
DEL 25 AF UMATRIKULERET AREAL, FREDERIKSHOLM, HOLMEN

emne : Trapper nord linie 04, 09, 14 og 19, planer
mål : 1:20

sign : godkendt : dato : 23.03.02 tegn.nr : **1.346** C

O BYGHERRE: NCC DANMARK A/S EJERBOLIGER TUBORG HAVNEVEJ 15 2900 HELLERUP nco@ncc.dk T: 39103910, F: 39103920
2L DEVELOPMENT A/S GL. HOVEDGADE 1A 2970 HØRSHOLM lau@privat.dk T: 70200 235, F: 70200 236
O INGENIØRER: NIRAS RÅDGIVENDE INGENIØRER A/S ÅBOULEVARDEN 80 8100 ÅRHUS C nires@nvas.dk T: 4582 6600, F: 4582 5552
● ARKITEKTER: TEGNESTUEN VANDKUNSTEN A/S BÅDSMANDSSTRÆDE 6 1407 KBH. K ks@vandkunst.dk T: 70200 235, F: 70200 236

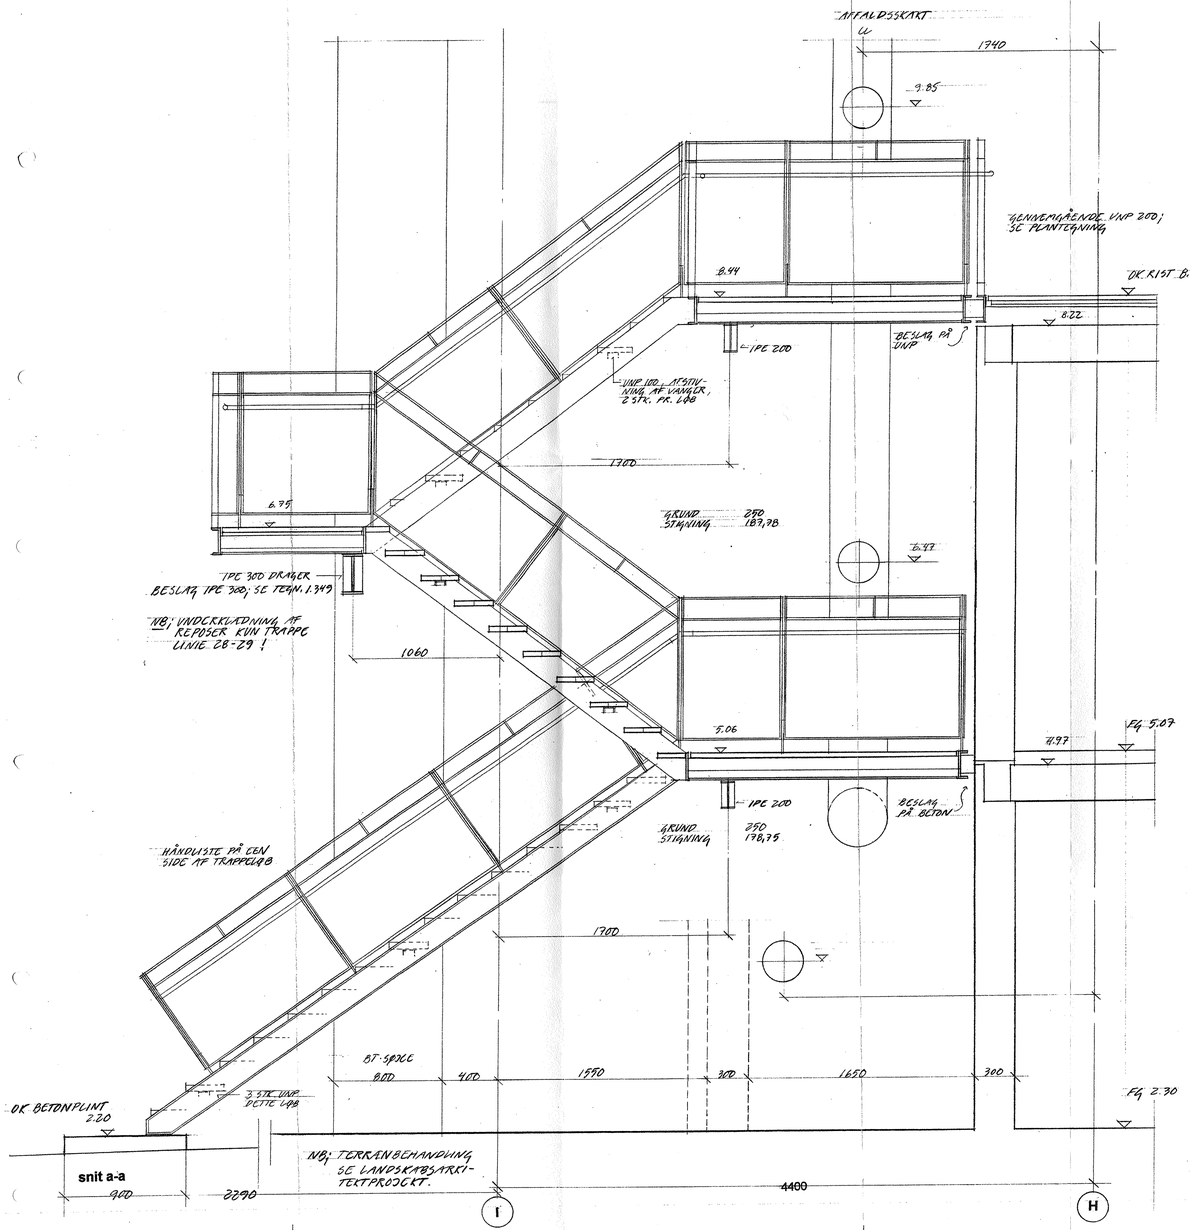

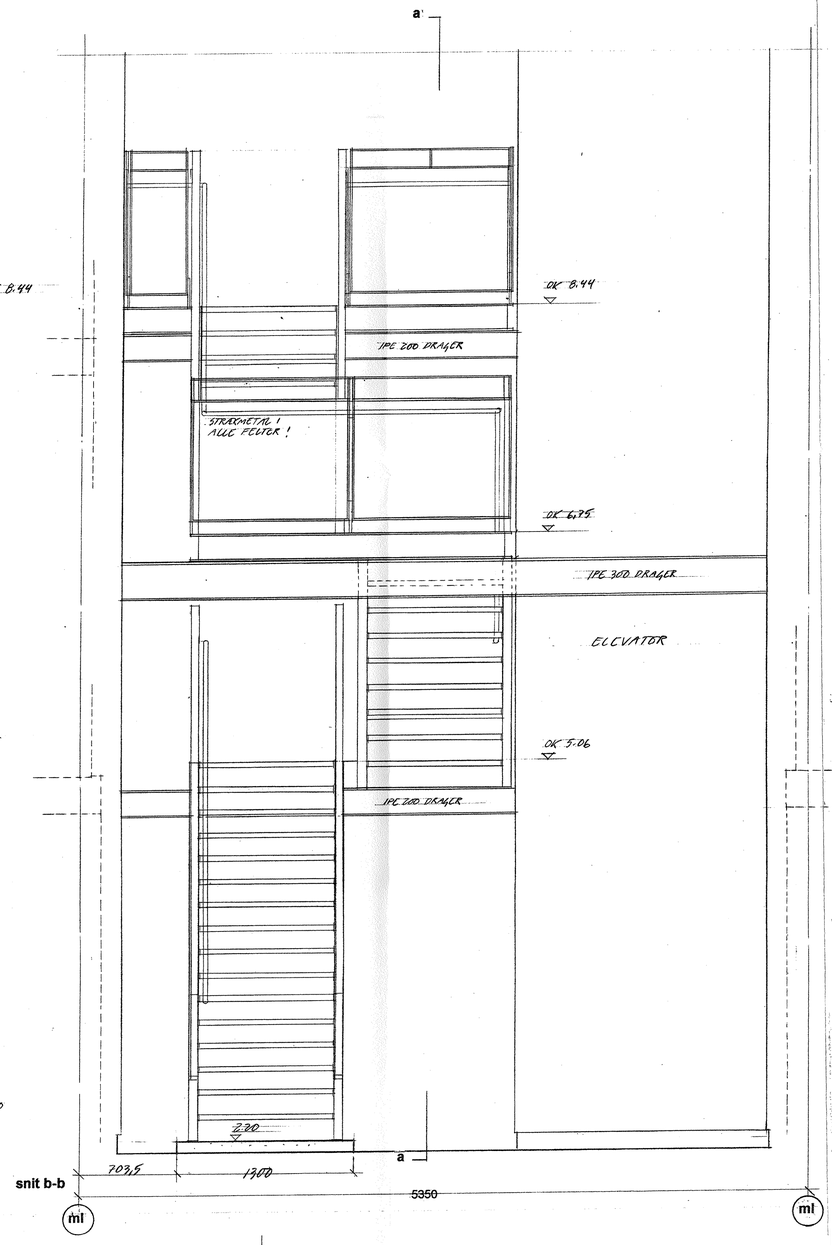

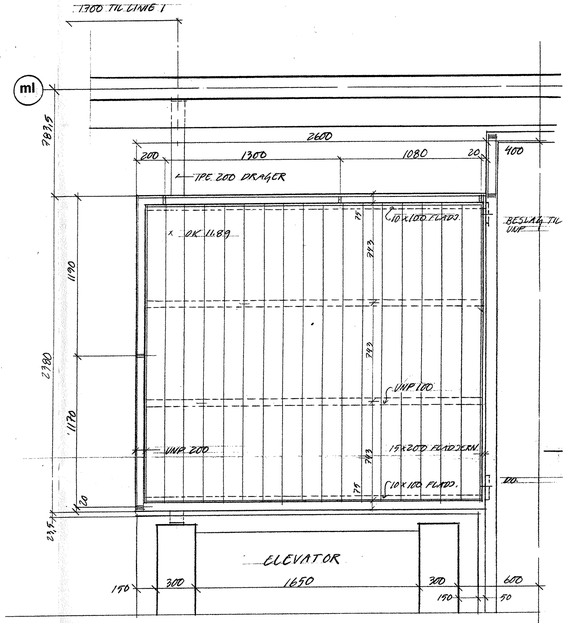

Plan af repose kote 11.90

NB;
Målsætning er teoretiske mål og skal kontrolleres på stedet af entreprenør

Produktionstegninger skal forelægges arkitekt til godkendelse.
Vedrørende beslag og fastgørelser se ingeniørprojektet.
Alt stål galvaniseret.

Se også oversigtstegninger, planer og detaljer.

A	GENEREL REVISION	11.04.02
B	VÆRN TILFØJET, SKALT INDRAST KOTER	01.06.02
C	PRINT	11.06.02
D		
E		
F		
G		
H		
I		
J		
H		

rev : emne : dato : sign : godk. :

MTB HALLEN HOLMEN

MTB HALLEN GALIONVEJ, 1437 KØBENHAVN K. UMATRIKULERET
DEL 25 AF UMATRIKULERET AREAL, FREDERIKSHOLM, HOLMEN

emne : Trapper nord linie 04, 09, 14 og 19, snit

mål : 1:20

sign : godkendt : dato : 23.03.02 tegn.nr : **1.347** C

○ BYGHERRE:	NCC DANMARK A/S EJERBOLIGER	TUBORG HAVNEVEJ 15 2900 HELLERUP	ncc@ncc.dk	T: 39103910, F: 39103920
	2L DEVELOPMENT A/S	GL. HOVEDGADE 1A 2970 HØRSHOLM	lw@privat.dk	T: 70200 235, F: 70200 236
○ INGENIØRER:	NIRAS RÅDGIVENDE INGENIØRER A/S	ÅBOULEVARDEN 80 8100 ÅRHUS C	nires@niras.dk	T: 4582 6600, F: 4582 6602
● ARKITEKTER:	TEGNESTUEN VANDKUNSTEN A/S	BÅDSMANDSSTRÆDE 6 1407 KBH. K	ka@vandkunst.dk	T: 70200 235, F: 70200 236

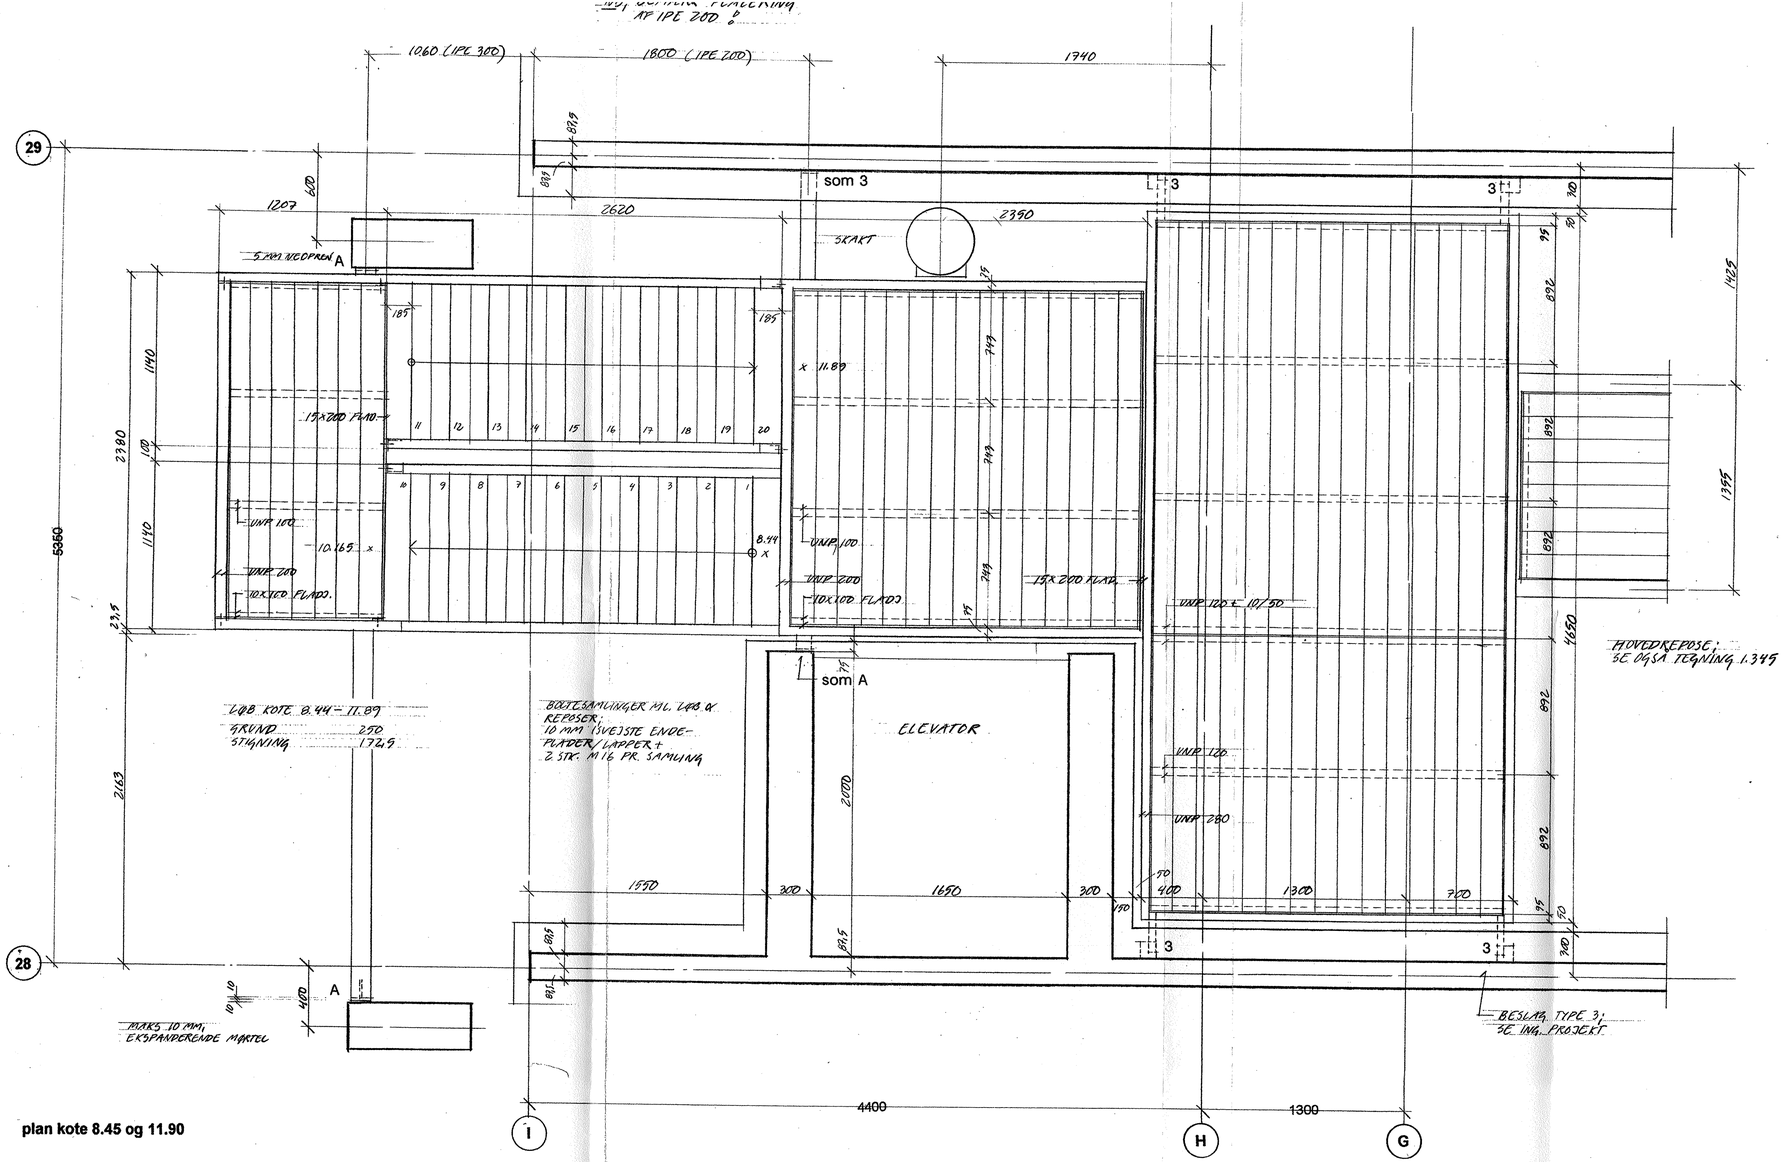

plan kote 8.45 og 11.90

NB;
Målsætning er teoretiske mål og skal kontrolleres på stedet af entreprenør.

Produktionstegninger skal forelægges arkitekt til godkendelse.
Vedrørende beslag og fastgørelser se ingeniørprojektet.
Alt stål galvaniseret.

Se også oversigtstegninger, plan og detaljer

rev :	emne :	dato :	sign :	godk. :
A	GENEREL REVISION	11.04.02		
B				
C				
D				
E				
F				
G				
H				
I				
J				
H				

MTB HALLENHOLMEN

MTB HALLEN GALIONVEJ, 1437 KØBENHAVN K. UMATRIKULERET
DEL 25 AF UMATRIKULERET AREAL, FREDERIKSHOLM, HOLMEN

emne : Trappe nord linie 29, plan

mål : 1:20

sign : godkendt : dato : 23.03.02 tegn.nr : **1.348** A

O BYGHERRE:	NCC DANMARK A/S EJERBOLIGER TUBORG HAVNEVEJ 15 2900 HELLERUP			
	2L DEVELOPMENT A/S GL. HOVEDGADE 1A 2970 HØRSHOLM			
O INGENIØRER:	NIRAS RÅDGIVENDE INGENIØRER A/S ÅBOULEVARDEN 80 8100 ÅRHUS C	niras@niras.dk	T: 4582 6000, F: 4582 5552	
● ARKITEKTER:	TEGNESTUEN VANDKUNSTEN APS BÅDSMANDSSTRÆDE 6 1407 KBH. K	ka@vandkunst.dk	T: 70200 235. F: 70200 236	

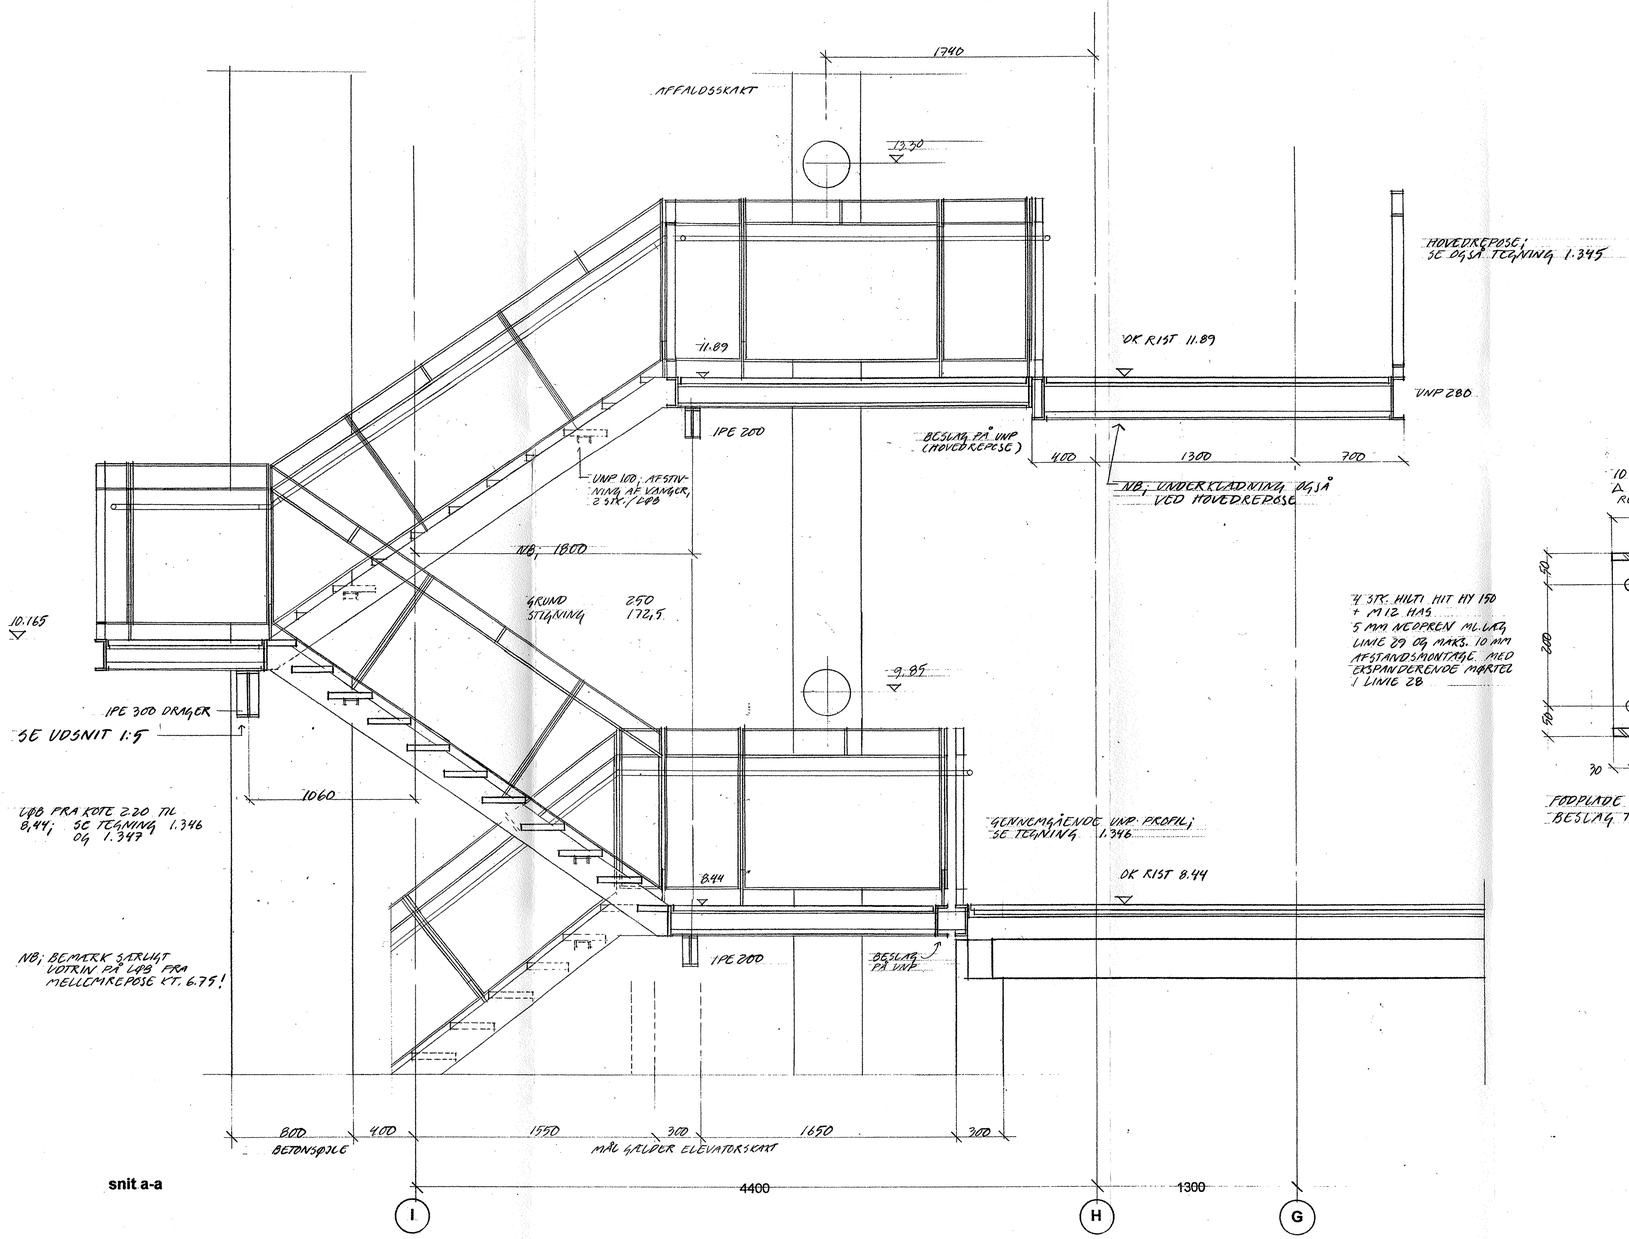

snit a-a

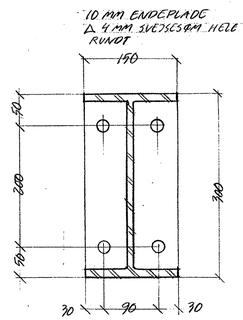

FODPLADE IPE 300; BESLAG TYPE A

reposer; ramme af unp 200 profiler isvejst tværgående unp 100
ved gavle isvejses underlag for riste og underklædning (kun trappe linie 28 – 29)
ramme påsvejst lapper for montage af værn samt beslag for montage til omgivende bygningsdele

drager; ipe 200 og ipe 300 endelukkede og med montagebeslag

trapper; unp 200 profiler isvejst tværgående unp 100 for afstivning,
påsvejst 10/50 fladjern for montage af trin og endebund for montage til reposer
trin er 44/143 hårdttræ skruet nedefra med rustfaste skruer

værn; rammer af 10/60 fladjern isvejst strækmetal som Rich. Müller type 2062-3030
monteres på lapper svejst til unp-rammer; 12/60 fladjern, l=250 mm, med rustfrie bolte m12 og kupolmøtrikker, overalt nylonskiver ml. stål og rf emner
hvor værn ender afsluttes med ekstra 12/60 fladjern i værnets højde

håndliste; ø35 mm håndliste i hårdttræ efter nærmere aftale
monteres på holdere af 12/60 og 12/35 fladjern med lapper for montage af slidsede håndlister med rf undersænkede skruer.
ved retningsskift anvendes ø 33 stålrør, krumme og rette

riste; underdeles i sektioner for optagelighed (se oversigtstegninger)
44/143 mm høvlet hårdttræ efter nærmere aftale
28/90 mm revler, c-c afpasset efter underliggende unp-profiler, skruet til planker nedefra
mellemlæg af 5mm neopren mellem stål og riste

underklædning;
2mm galvaniseret stålplade med 25 mm ombuk på 4 sider (drypkant som vist ved afvandende kant)
skrues til underlag i reposer og til fladjern ved gavle
fald som vist etableres med mellemlæg af varierende tykkelse (neopren, plastbrikker el. lign,)

NB;
Målsætning er teoretiske mål og skal kontrolleres på stedet af entreprenør.

Produktionstegninger skal forelægges arkitekt til godkendelse.
Vedrørende beslag og fastgørelser se ingeniørprojektet.
Alt stål galvaniseret.

Se også oversigtstegninger, plan og detaljer

A	GENEREL REVISION	11.04.02
B	VÆRN FORMØJET, INDKAST KOTER, UNDERKLÆDN.	01.06.02
C		
D		
E		
F		
G		
H		
I		
J		
H		

rev : emne : dato : sign : godk. :

MTB HALLENHOLMEN

MTB HALLEN GALIONVEJ, 1437 KØBENHAVN K, UMATRIKULERET
DEL 25 AF UMATRIKULERET AREAL, FREDERIKSHOLM, HOLMEN

emne : Trappe nord linie 29, snit mål : 1:20

sign : godkendt : dato : 23.03.02 tegn.nr : **1.349** B

O BYGHERRE:	NCC DANMARK A/S EJERBOLIGER TUBORG HAVNEVEJ 15 2900 HELLERUP	ncc@ncc.dk	T: 39103910, F: 39103920
	2L DEVELOPMENT A/S GL. HOVEDGADE 1A 2970 HØRSHOLM	lau@privata.dk	T: 70200 235, F: 70200 236
O INGENIØRER:	NIRAS RÅDGIVENDE INGENIØRER A/S ÅBOULEVARDEN 80 8100 ÅRHUS C	niras@niras.dk	T: 4582 8600, F: 4582 5652
● ARKITEKTER:	TEGNESTUEN VANDKUNSTEN A/S BADSMANDSSTRÆDE 6 1407 KBH. K	ka@vandkunst.dk	T: 70200 235, F: 70200 236

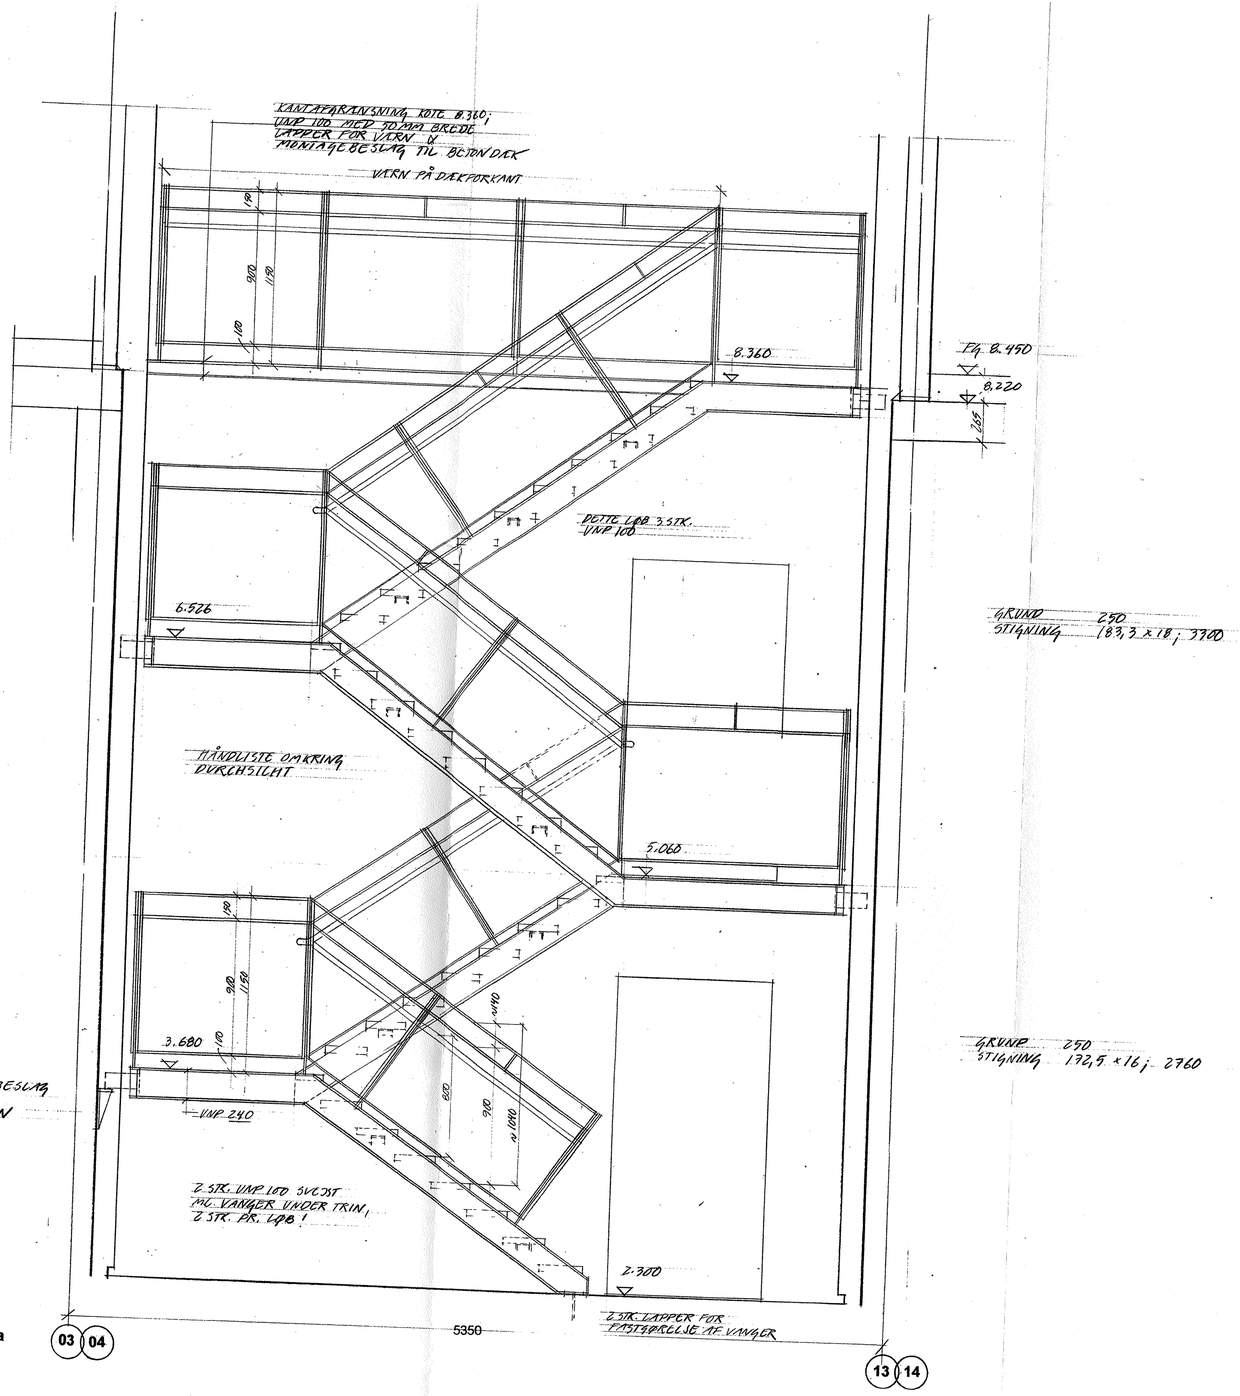

snit a-a

reposer; ramme af unp 240 profiler og fladjern 15/240 isvejst tværgående unp 100
ved gavle isvejses underlag for riste
ramme påsvejst lapper for montage af værn samt beslag for montage til betonvægge

trapper; unp 240 profiler isvejst tværgående unp 100 for afstivning,
påsvejst 10/50 fladjern for montage af trin og endebund for montage til reposer
trin er 44/143 hårdttræ skruet nedefra med rustfaste skruer

værn; rammer af 10/60 fladjern isvejst strækmetal som Rich. Müller type 2062-3030
monteres på lapper svejst til unp-rammer; 12/60 fladjern, l=250 mm, ~~med rustfrie bolte m12 og kupolmøtrikker, overalt nylonskiver~~
ml. stål og rf emner
hvor værn ender afsluttes med ekstra 12/60 fladjern i værnets højde

håndliste; ø35 mm håndliste i hårdttræ efter nærmere aftale
monteres på holdere af 12/60 og 12/35 fladjern med lapper for montage af slidsede håndlister med rf undersænkede skruer.
ved retningsskift anvendes ø 33 stålrør, krumme og rette

riste; underdeles i sektioner for optagelighed (se oversigtstegninger)
44/143 mm høvlet hårdttræ efter nærmere aftale
28/90 mm revler, c-c afpasset efter underliggende unp-profiler,
skruet til planker nedefra
mellemlæg af 5mm neopren mellem stål og riste

underklædning;
ingen

NB;
Målsætning er teoretiske mål og skal kontrolleres på stedet af entreprenør.

Produktionstegninger skal forelægges arkitekt til godkendelse.
Vedrørende beslag og fastgørelser se ingeniørprojektet.
Alt stål galvaniseret.

Se også oversigtstegninger og planer

A	GENEREL REVISION	11.06.02
B		
C		
D		
E		
F		
G		
H		
I		
J		
H		

rev : emne : dato : sign : godk. :

MTB HALLENHOLMEN

MTB HALLEN GALIONVEJ, 1437 KØBENHAVN K, UMATRIKULERET DEL 25 AF UMATRIKULERET AREAL, FREDERIKSHOLM, HOLMEN

emne : Trappe syd linie 04 og 14, snit mål : 1:20

sign : godkendt : dato : 22.05.02 tegn.nr : **1.350** A

BYGHERRE:	NCC DANMARK A/S EJERBOLIGER TUBORG HAVNEVEJ 15 2900 HELLERUP		ncc@ncc.dk	T: 39103910, F: 39103920
	2L DEVELOPMENT A/S GL. HOVEDGADE 1A 2970 HØRSHOLM		lau@privat.dk	T: 70200 235, F: 70200 236
INGENIØRER:	NIRAS RÅDGIVENDE INGENIØRER A/S ÅBOULEVARDEN 80 8100 ÅRHUS C		niras@niras.dk	T: 4582 6600, F: 4582 6552
	TEGNESTUEN VANDKUNSTEN ApS RÅDMANDSVÆNGET 6 1407 KBH K		ks@vandkunst.dk	T: 70200 235, F: 70200 236

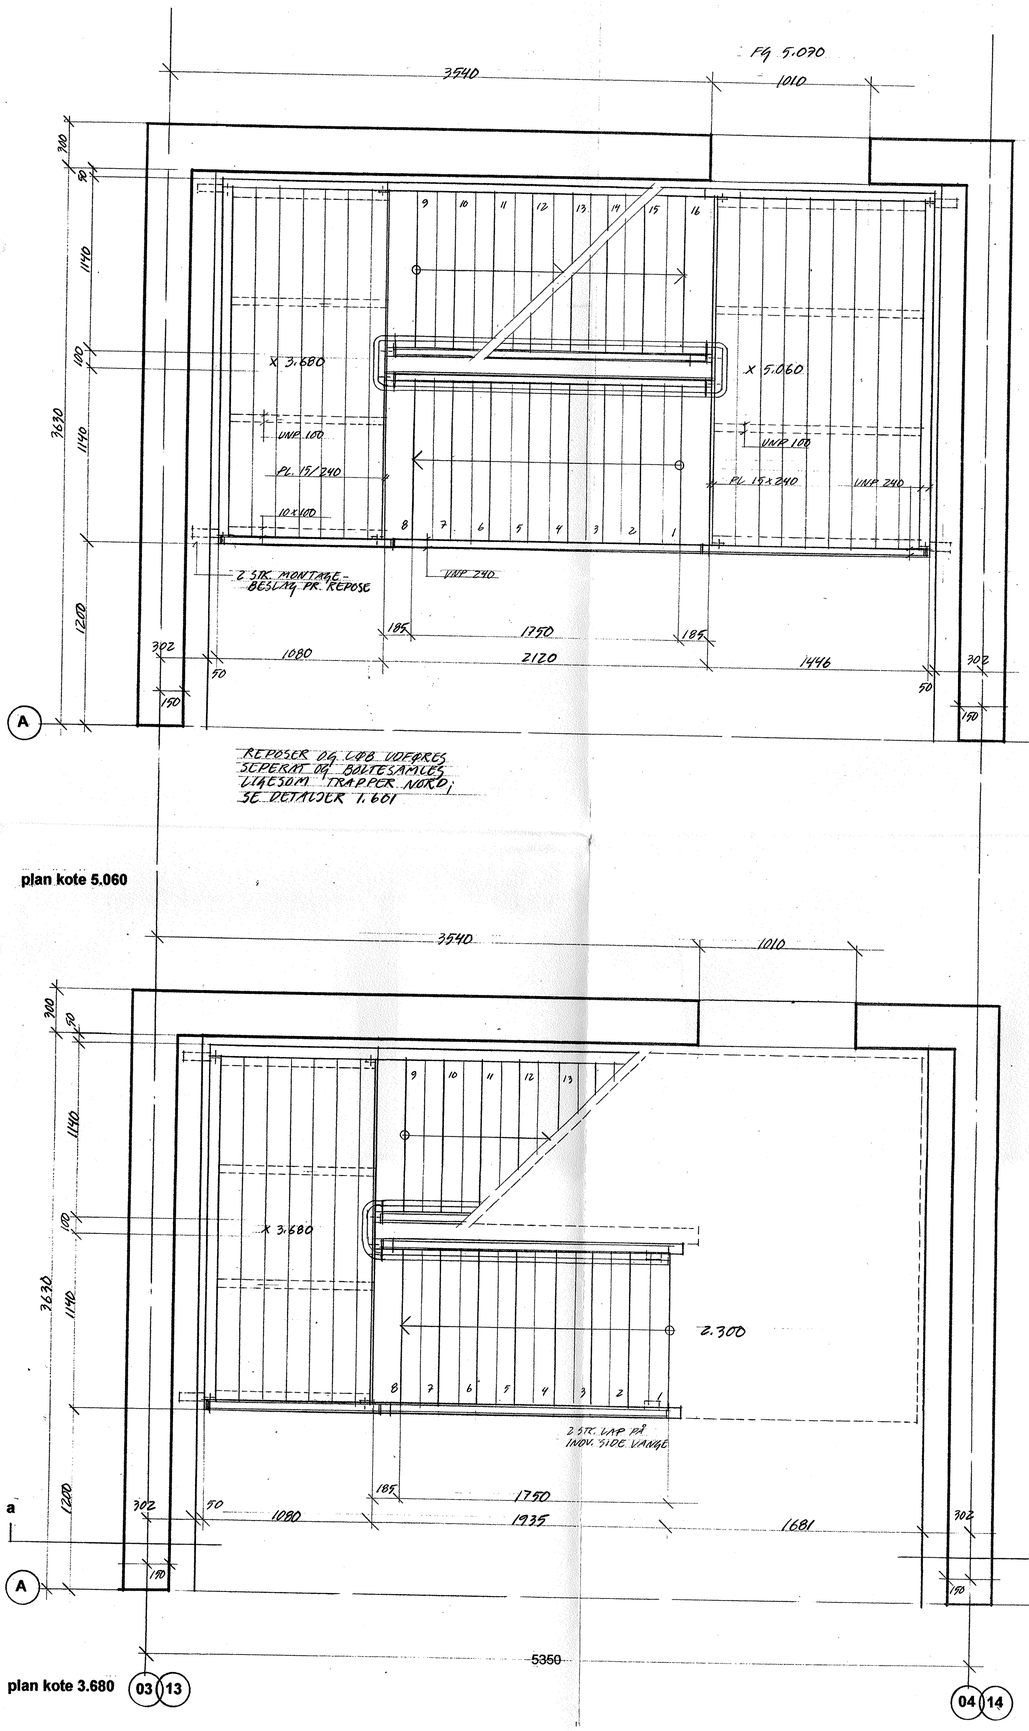

REPOSER OG LOB. UDFØRES SEPERAT OG BOLTESAMLES, LIGESOM TRAPPER NORD; SE DETALJER T. 601

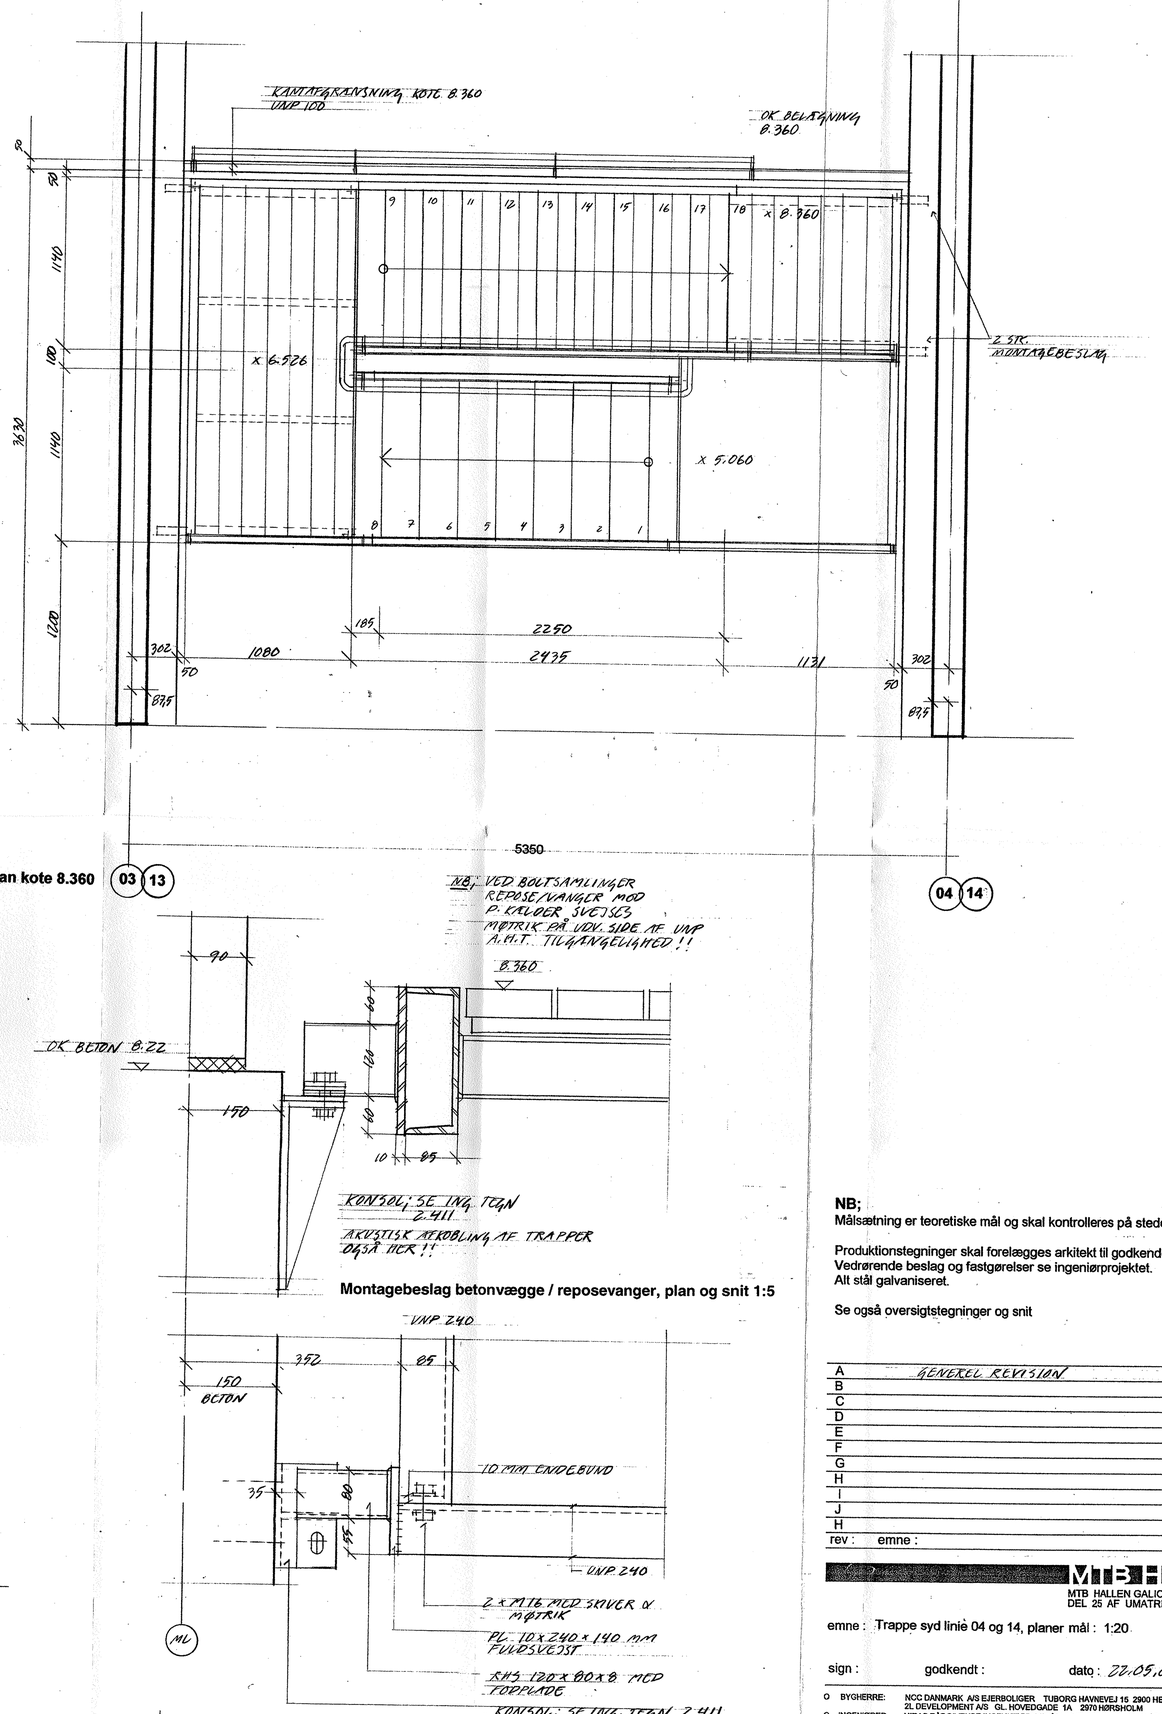

plan kote 5.060

plan kote 3.680 03 13 — 04 14

plan kote 8.360 03 13

5350

04 14

NB;
Målsætning er teoretiske mål og skal kontrolleres på stedet af entreprenør.

Produktionstegninger skal forelægges arkitekt til godkendelse.
Vedrørende beslag og fastgørelser se ingeniørprojektet.
Alt stål galvaniseret.

Se også oversigtstegninger og snit

rev :	emne :	dato :	sign :	godk. :
A	GENEREL REVISION	11.06.02		
B				
C				
D				
E				
F				
G				
H				
I				
J				
H				

MTB HALLEN HOLMEN
MTB HALLEN GALIONVEJ, 1437 KØBENHAVN K, UMATRIKULERET
DEL 25 AF UMATRIKULERET AREAL, FREDERIKSHOLM, HOLMEN

emne : Trappe syd linie 04 og 14, planer mål : 1:20

sign : godkendt : dato : 22.05.02 tegn.nr : **1.351 A**

O BYGHERRE:	NCC DANMARK A/S EJERBOLIGER TUBORG HAVNEVEJ 15 2900 HELLERUP	ncc@ncc.dk	T: 39103910, F: 39103920
	2L DEVELOPMENT A/S GL. HOVEDGADE 1A 2970 HØRSHOLM	lau@private.dk	T: 70200 235, F: 70200 236
O INGENIØRER:	NIRAS RÅDGIVENDE INGENIØRER A/S ÅBOULEVARDEN 80 8100 ÅRHUS C	niras@niras.dk	T: 4582 6600, F: 4582 5552
● ARKITEKTER:	TEGNESTUEN VANDKUNSTEN APS BADSMANDSSTRÆDE 6 1407 KBH. K	ks@vandkunst.dk	T: 70200 235, F: 70200 236

NB; SE OGSÅ SNIT TEGN. 1.353 FOR PLACERING AF TRIN!

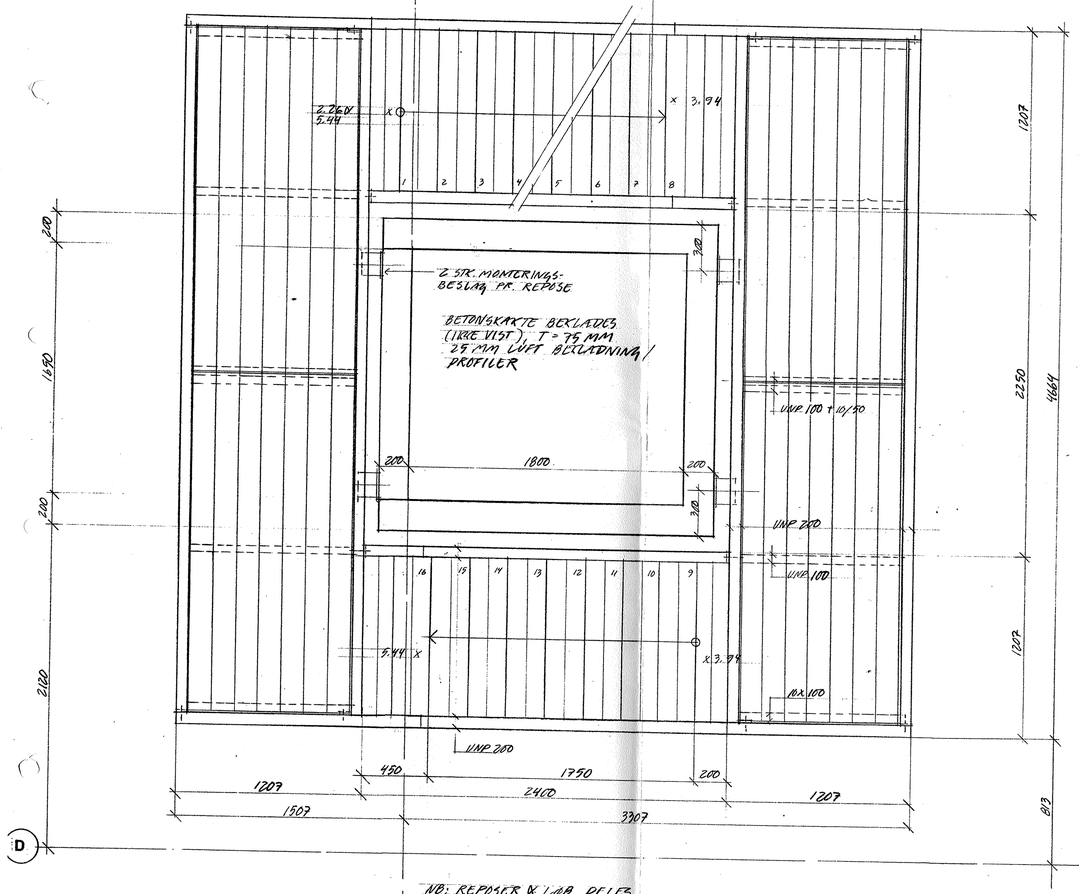

NB; REPOSER & LÅB DELES. BOLTSAMLINGER (VIST STIPLET); 2 STK. M16 PR. SAMLING

SE I ØVRIGT DETALJER TEGNING 1:601 MHT. ENDEPLADER M.M.

Plan af løb kote 2.26 - 5.44

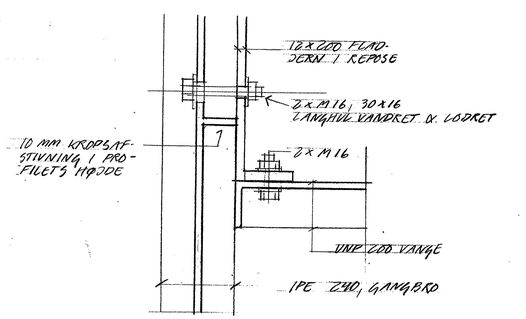

VANDRET SNIT 1:5; REPOSE / GANGBRO

NB; SE OGSÅ SNIT TEGN. 1.353 FOR PLACERING AF TRIN!

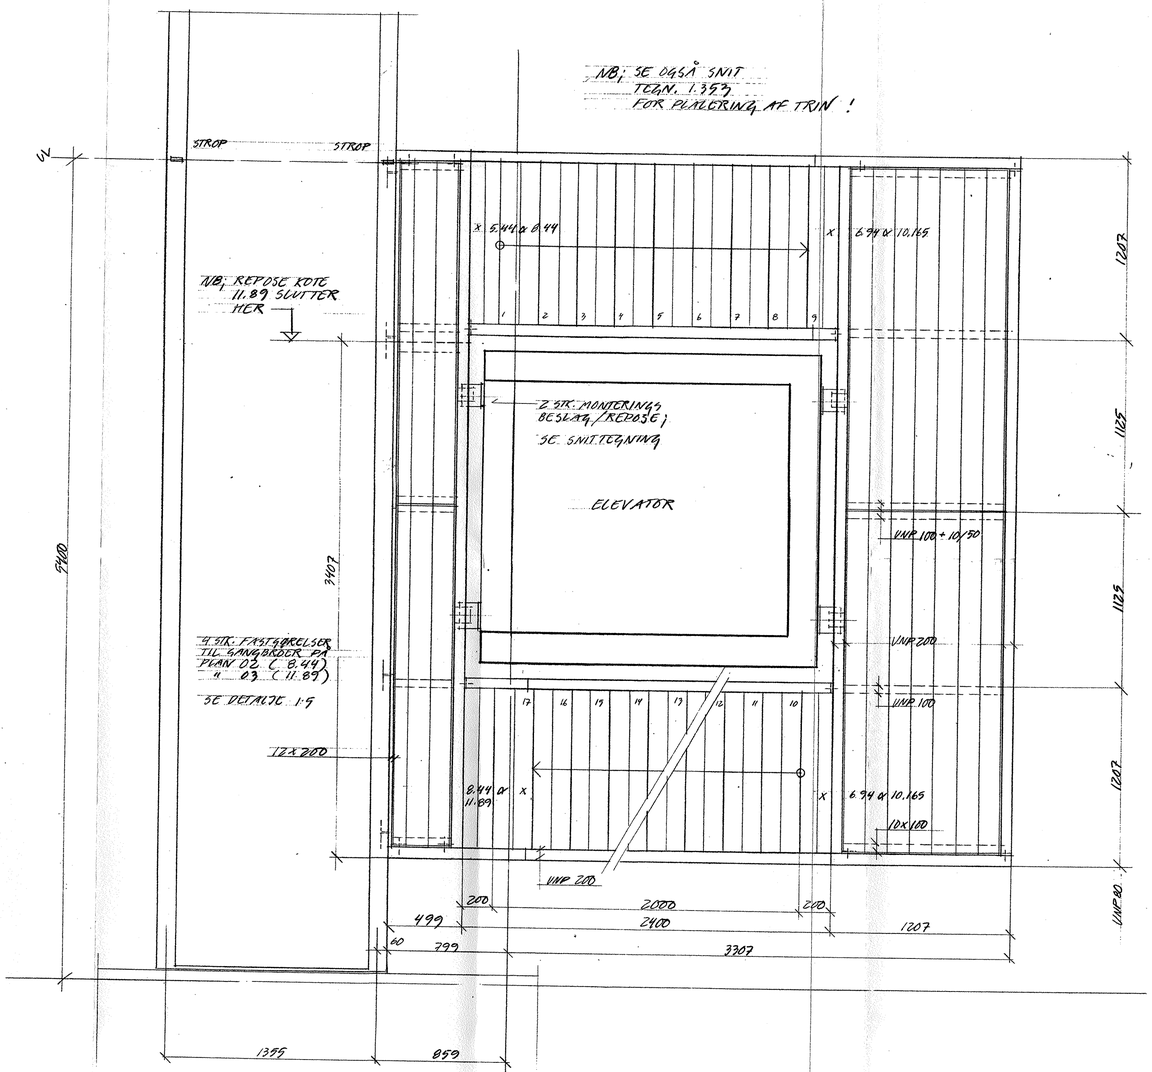

Plan af løb kote 5.44 – 8.44 og 8.44 – 11.90

NB;
Målsætning er teoretiske mål og skal kontrolleres på stedet af entreprenør

Produktionstegninger skal forelægges arkitekt til godkendelse.
Vedrørende beslag og fastgørelser se ingeniørprojektet.
Alt stål galvaniseret.

Se også oversigtstegninger, opstalter og detaljer.

A	SUPPLERENDE TEKST / DETALJER	11.06.02
B		
C		
D		
E		
F		
G		
H		
I		
J		
H		

rev : emne : dato : sign : godk. :

MTB HALLENHOLMEN

MTB HALLEN GALIONVEJ, 1437 KØBENHAVN K, UMATRIKULERET
DEL 25 AF UMATRIKULERET AREAL, FREDERIKSHOLM, HOLMEN

emne : Central trappe, planer

mål : 1:20

sign : godkendt : dato : 22.05.02 tegn.nr : **1.352** A

O BYGHERRE:	NCC DANMARK A/S EJERBOLIGER TUBORG HAVNEVEJ 15 2900 HELLERUP	ncc@ncc.dk	T: 39103910, F: 39103920
	2L DEVELOPMENT A/S GL. HOVEDGADE 1A 2970 HØRSHOLM	lau@privata.dk	T: 70200 235, F: 70200 236
O INGENIØRER:	NIRAS RÅDGIVENDE INGENIØRER A/S ÅBOULEVARDEN 80 8100 ÅRHUS C	niras@niras.dk	T: 4582 6900, F: 4582 6502
● ARKITEKTER:	TEGNESTUEN VANDKUNSTEN A/S BÅDSMANDSSTRÆDE 6 1407 KBH. K	ks@vandkunst.dk	T: 70200 235, F: 70200 236

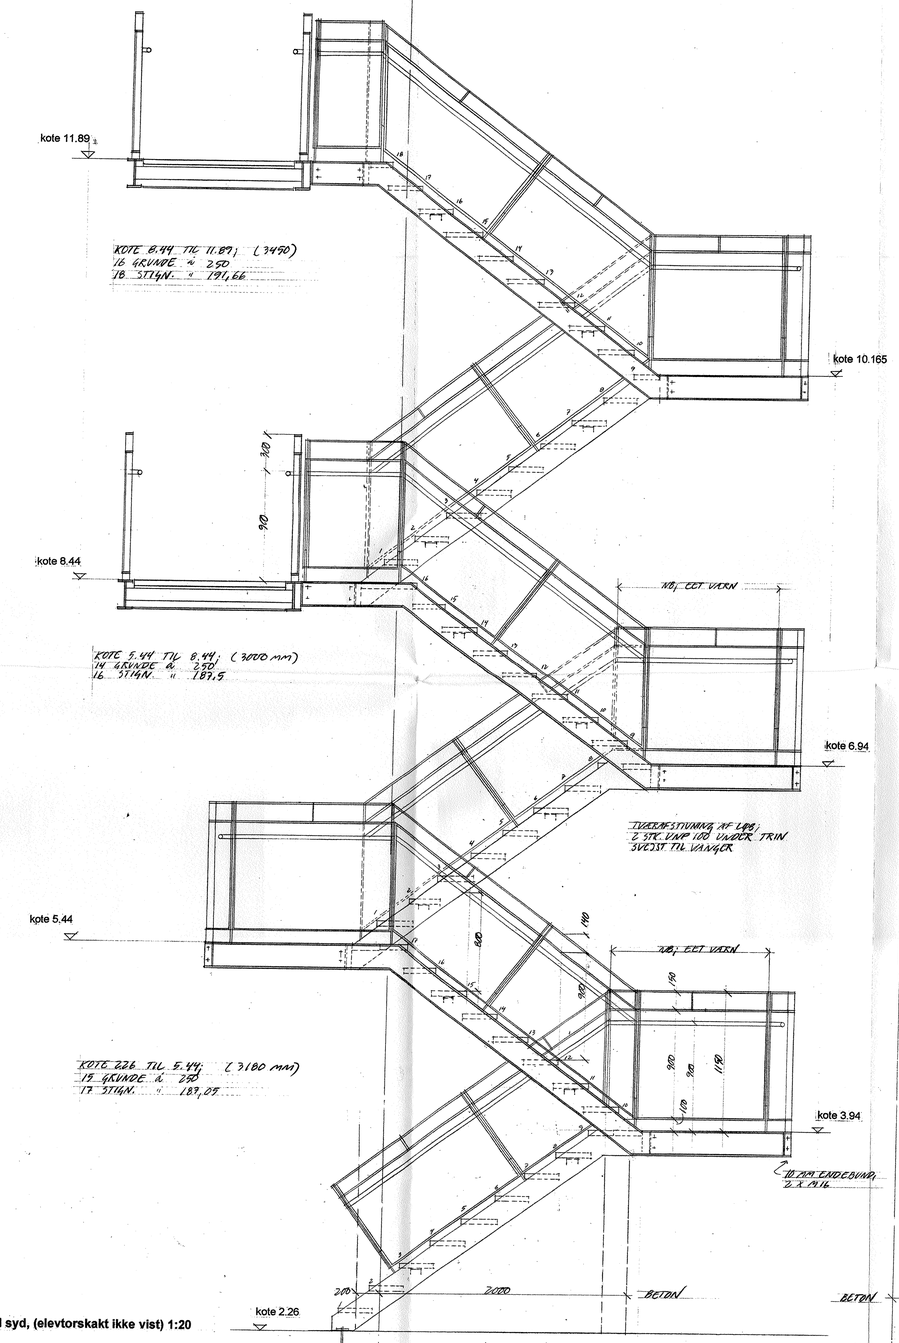

Opstalt mod syd, (elevtorskakt ikke vist) 1:20

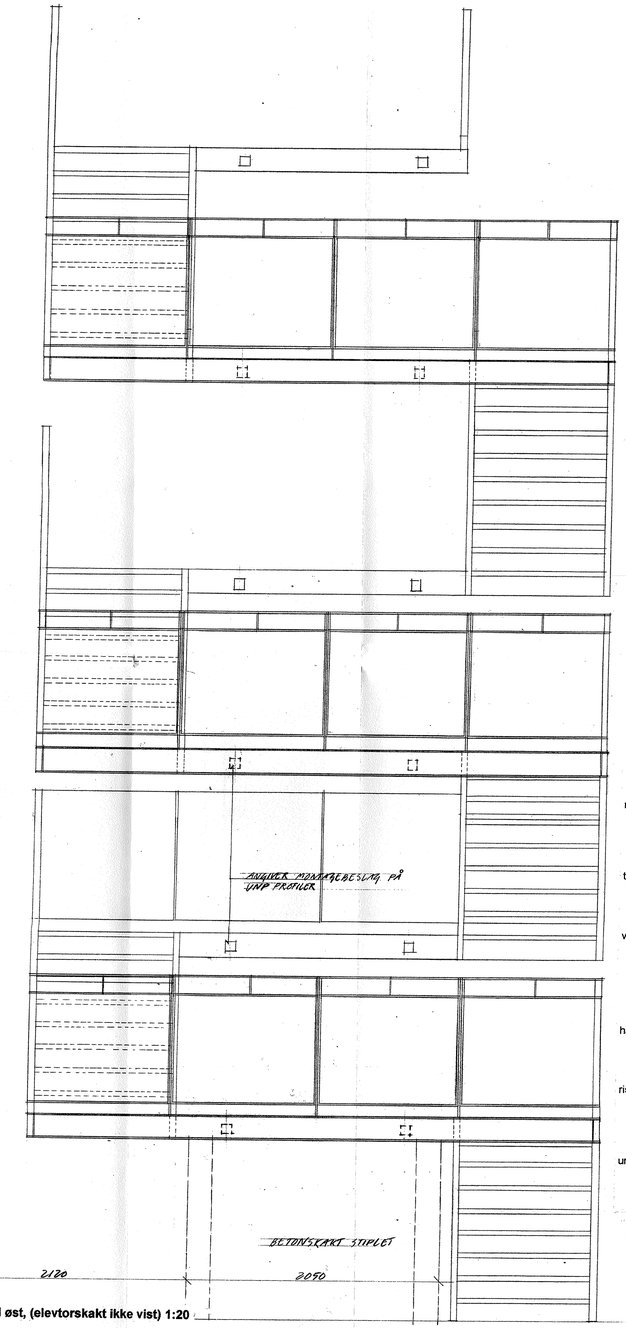

Opstalt mod øst, (elevtorskakt ikke vist) 1:20

reposer; ramme af unp 200 profiler og fladjern 15/200 isvejst tværgående unp 100
ved gavle isvejses underlag for riste
ramme påsvejst lapper for montage af værn samt beslag for montage til elevatorskakt

trapper; unp 200 profiler isvejst tværgående unp 100 for afstivning, påsvejst 10/50 fladjern for montage af trin og endebund for montage til reposer
trin er 44/143 hårdttræ skruet nedefra med rustfaste skruer

værn; rammer af 10/60 fladjern isvejst strækmetal som Rich. Müller type 2062-3030
monteres på lapper svejst til unp-rammer; 12/60 fladjern, l=250 mm, med rustfrie bolte m12 og kupolmøtrikker, overalt nylonskiver ml. stål og rf emner
hvor værn ender afsluttes med ekstra 12/60 fladjern i værnets højde

håndliste; ø35 mm håndliste i hårdttræ efter nærmere aftale
monteres på holdere af 12/60 og 12/35 fladjern med lapper for montage af slidsede håndlister med rf undersænkede skruer.
ved retningsskift anvendes ø 33 stålrør, krumme og rette

riste; underdeles i sektioner for optagelighed (se oversigtstegninger)
44/143 mm høvlet hårdttræ efter nærmere aftale
28/90 mm revler, c-c afpasset efter underliggende unp-profiler, skruet til planker nedefra
mellemlæg af 5mm neopren mellem stål og riste

underklædning; ingen

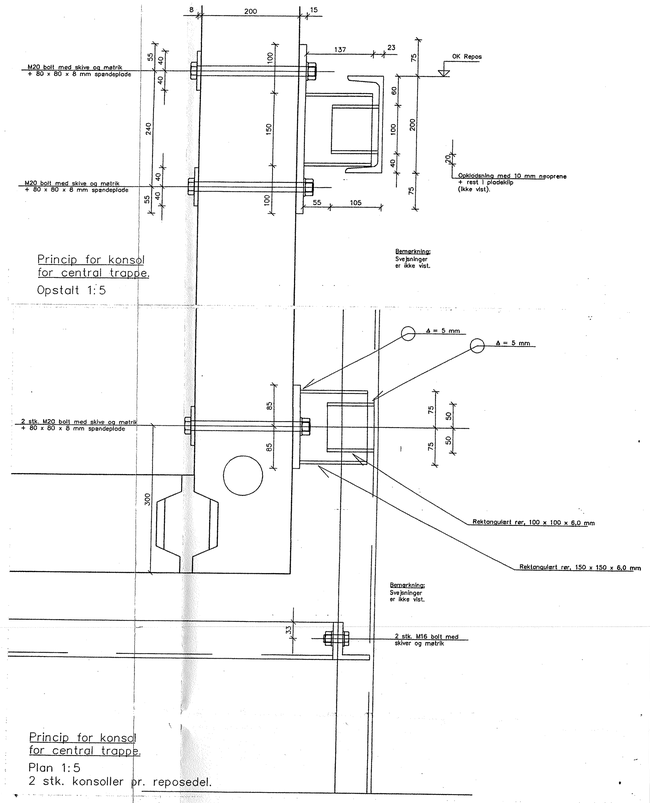

Montagebeslag elevatorskakt / reposevanger, plan og snit 1:5

NB;
Målsætning er teoretiske mål og skal kontrolleres på stedet af entreprenør

Produktionstegninger skal forelægges arkitekt til godkendelse.
Vedrørende beslag og fastgørelser se ingeniørprojektet.
Alt stål galvaniseret.

Se også oversigtstegninger, planer og detaljer.

rev	emne	dato	sign	godk.
A	SUPPLERENDE TEKST, DETALJER	11.06.02		
B				
C				
D				
E				
F				
G				
H				
I				
J				
H				

MTB HALLENHOLMEN
MTB HALLEN GALIONVEJ, 1437 KØBENHAVN K, UMATRIKULERET
DEL 25 AF UMATRIKULERET AREAL, FREDERIKSHOLM, HOLMEN

emne : Central trappe, opstalter
mål : 1:20

sign : godkendt : dato : 22.05.02 tegn.nr : **1.353 A**

O BYGHERRE:	NCC DANMARK A/S EJERBOLIGER TUBORG HAVNEVEJ 15 2900 HELLERUP	nco@ncc.dk	T: 39103910, F: 39103920
	ZL DEVELOPMENT A/S GL. HOVEDGADE 1A 2970 HØRSHOLM	lau@zlvvs.dk	T: 70200 235, F: 70200 236
O INGENIØRER:	NIRAS RÅDGIVENDE INGENIØRER A/S ÅBOULEVARDEN 80 8100 ÅRHUS C	niras@niras.dk	T: 4582 6600, F: 4582 2502
● ARKITEKTER:	TEGNESTUEN VANDKUNSTEN APS BÅDSMANDSSTRÆDE 6 1407 KBH. K	ka@vandkunst.dk	T: 70200 235, F: 70200 236

reposer; ramme af unp 200 profiler isvejst gavl af 12x200 fladjern (flugttrappe)
ramme af unp 200 profiler isvejst unp 100 som underlag for riste (gælder trappe til bolig 61, 62 og 63)
ved gavle isvejses underlag for riste
ramme påsvejst lapper for montage af værn samt beslag for montage til omgivende bygningsdele

NB: bemærk ekstra repose ved flugttrappe kote 8.44

trapper; unp 200 profiler isvejst tværgående unp 100 for afstivning, påsvejst 10/50 fladjern for montage af trin og endebund for montage til reposer
trin er 44/143 hårdttræ skruet nedefra med rustfaste skruer

værn; rammer af 10/60 fladjern isvejst strækmetal som Rich. Müller type 2052-3030
monteres på lapper svejst til unp-profiler; 12/60 fladjern, l=250 mm, med rustfrie bolte m12 og kupolmøtrikker, overalt nylonskiver ml. stål og rf emner
hvor værn ender afsluttes med ekstra 12/60 fladjern i værnets højde

håndliste; ø35 mm håndliste i hårdttræ efter nærmere aftale, kun på én side
monteres på holdere af 12/60 og 12/35 fladjern med lapper for montage af sidesede håndlister med rf undersænkede skruer.
ved retningsskift anvendes ø 33 stålrør, krumme og rette

riste; underdeles i sektioner for optagelighed (gælder kun reposer ved bolig 61 og 62)
44/143 mm høvlet hårdttræ efter nærmere aftale
26/90 mm revler, c-c afpasset efter underliggende unp-profiler, skruet til planker nedefra
mellemlæg af 5mm neopren mellem stål og riste

underklædning; ingen

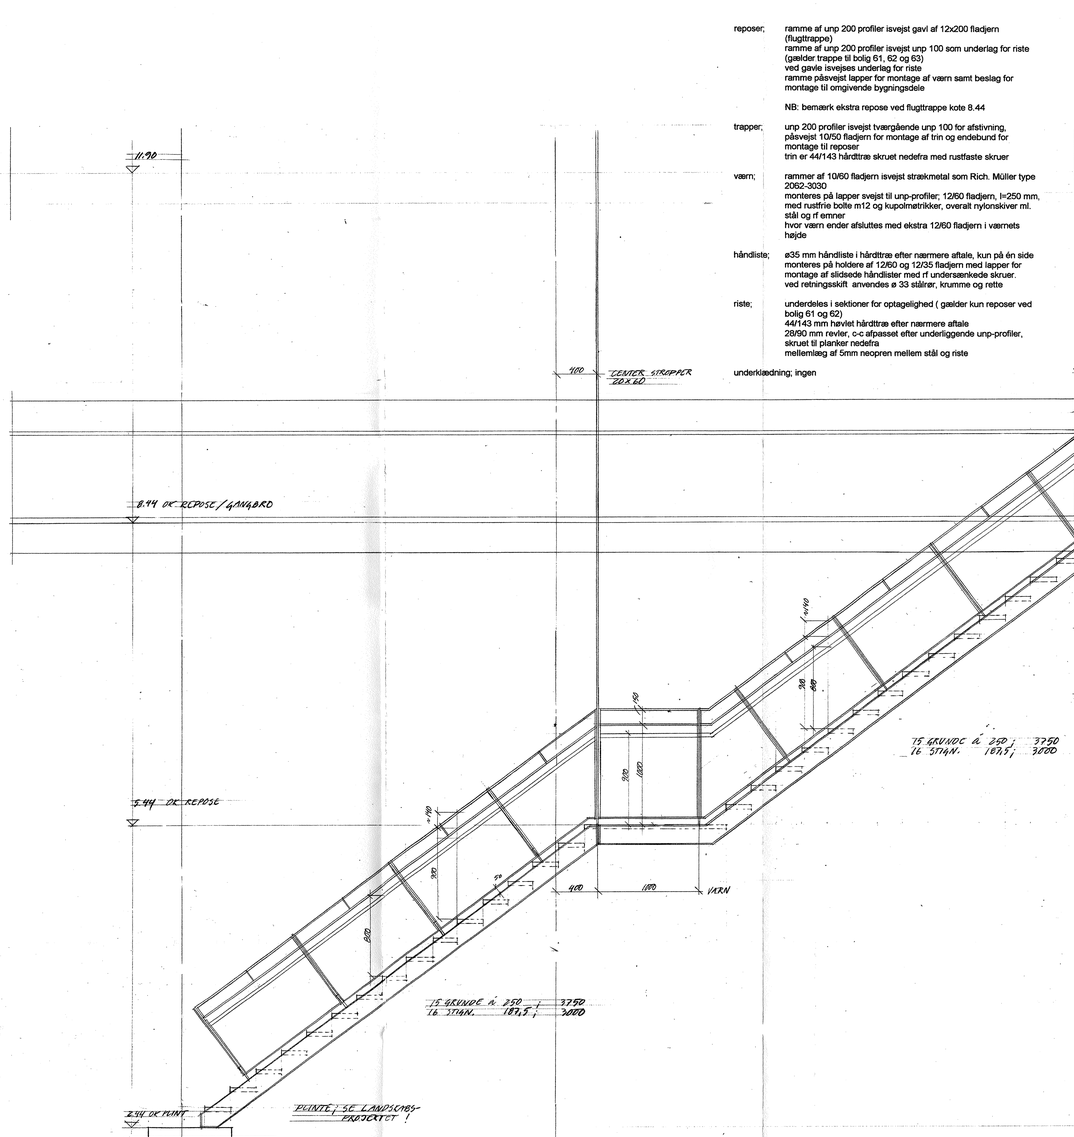

opstalt flugttrappe

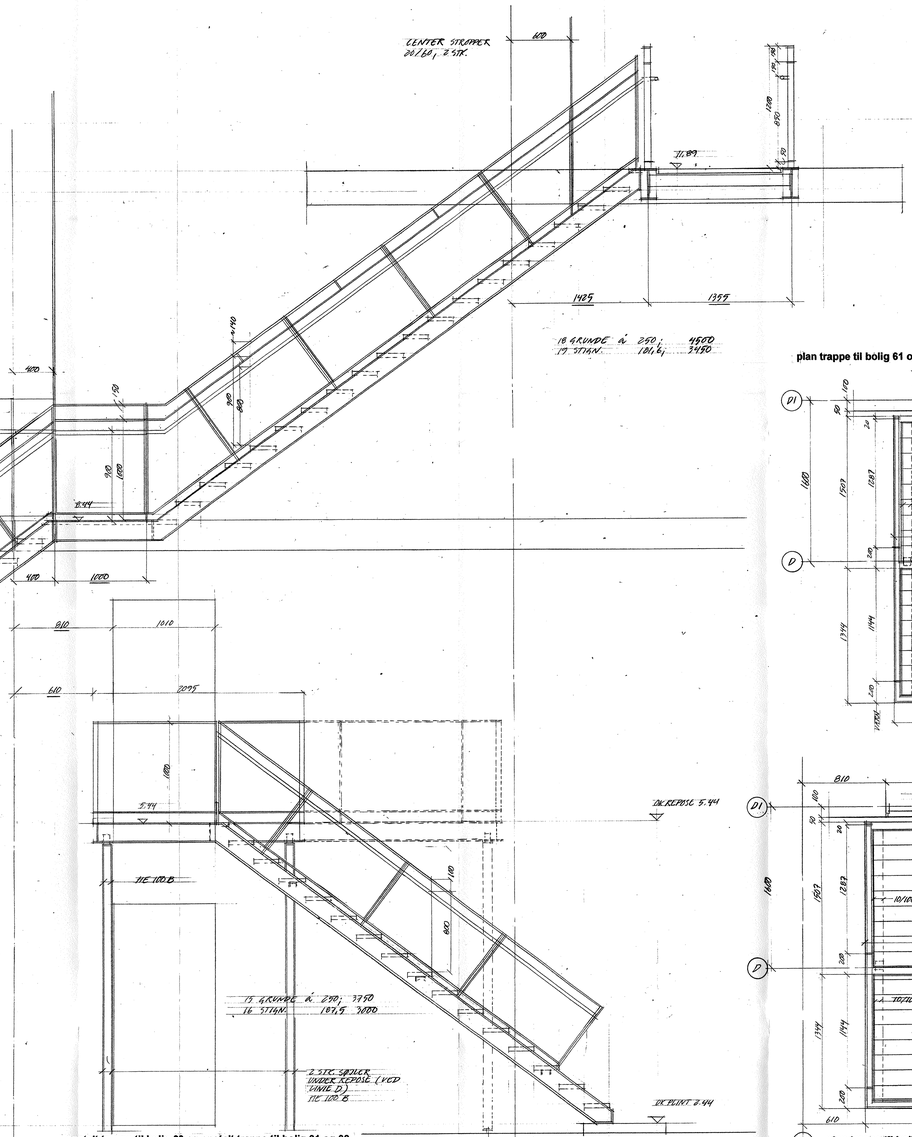

opstalt trappe til bolig 63 og opstalt trappe til bolig 61 og 62 (vist stiplet)

plan trappe til bolig 61 og 62

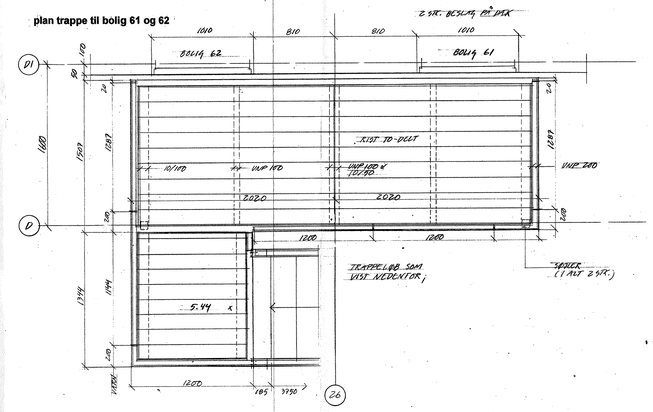

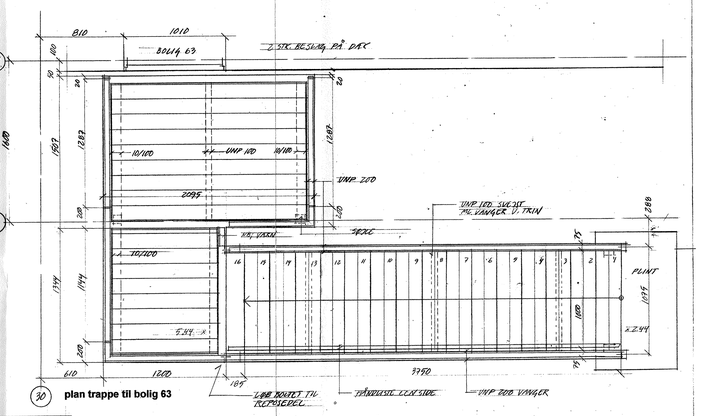

plan trappe til bolig 63

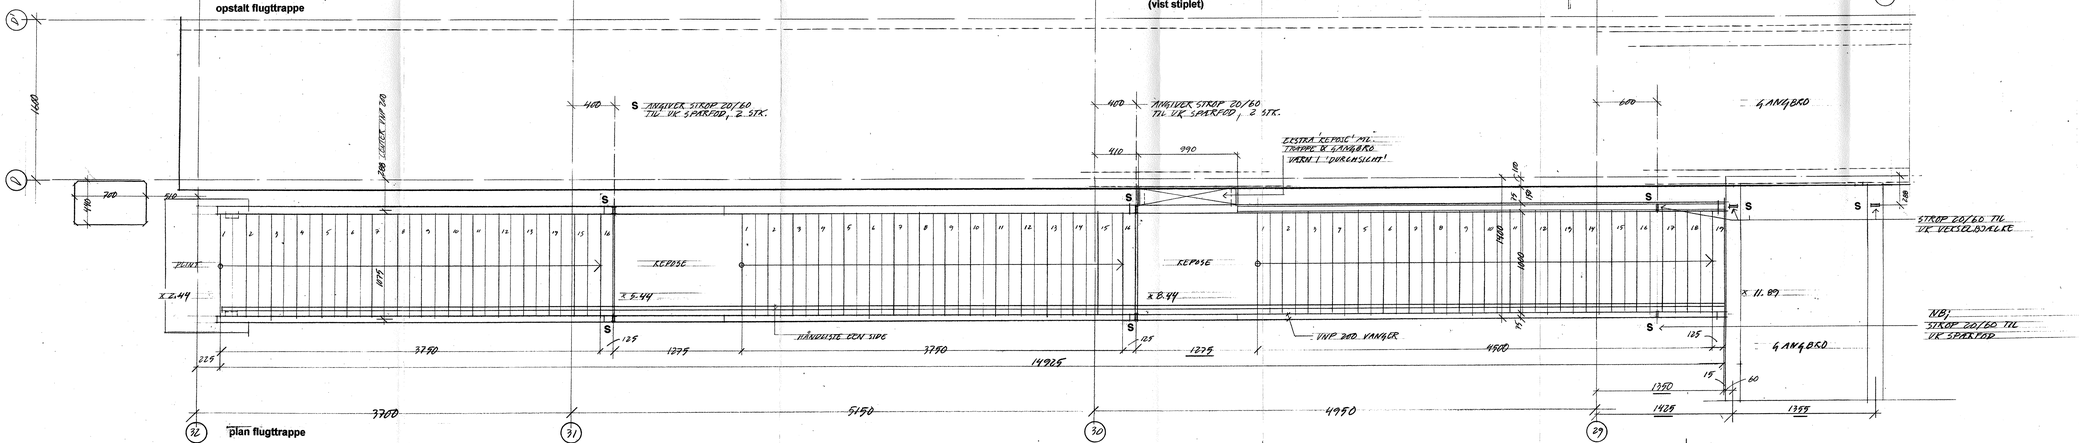

plan flugttrappe

NB;
Bæring af løb og reposer, ståldimensioner, deling af løb / reposer samt beslag for montage er uafklaret !!

Udførelse skal afvente revideret tegning!

NB;
Målsætning er generelt totalmål uden fradrag for fuger m.m; aftales med arkitekt / ingeniør.

Produktionstegninger skal forelægges arkitekt til godkendelse.
Vedrørende beslag og fastgørelser se ingeniørprojektet.
Alt stål galvaniseret.

rev :	emne :	dato :	sign :	godk. :
A				
B				
C				
D				
E				
F				
G				
H				
I				
J				

MTB-HALLERNE HOLMBÆK

MTB HALLEN GALOPVEJ 1437 KØBENHAVN K. UMATRIKULERET DEL 25 AF UMATRIKULERET AREAL, FREDERIKSHOLM, HOLMBÆK

emne : Flugttrappe og trapper til bolig 61, 62 og 63 | mål : 1:20

sign : | godkendt : | dato : 01.06.02 | tegn.nr : **1.354**

○ BYGHERRE: MCC DANMARK A/S EJERNSLUSEN TUBORG HAVNEVEJ 15 2900 HELLERUP
JL DEVELOPMENT A/S GL. HOVEDGADE 1A 2970 HØRSHOLM
○ INGENIØRER: NIRAS RÅDGIVENDE INGENIØRER A/S ÅBOULEVARDEN 80 8100 ÅRHUS C
● ARKITEKTER: TEGNESTUEN VANDKUNSTEN APS BADSMANDSTRÆDE 6 1407 KBH. K

mcc@mcc.dk T: 39150510, F: 39150520
jl@jlholste.dk T: 70200 230, F: 70200 236
niras@niras.dk T: 4582 8000, F: 4582 8002
tv@vandkunst.dk T: 70200 230, F: 70200 236

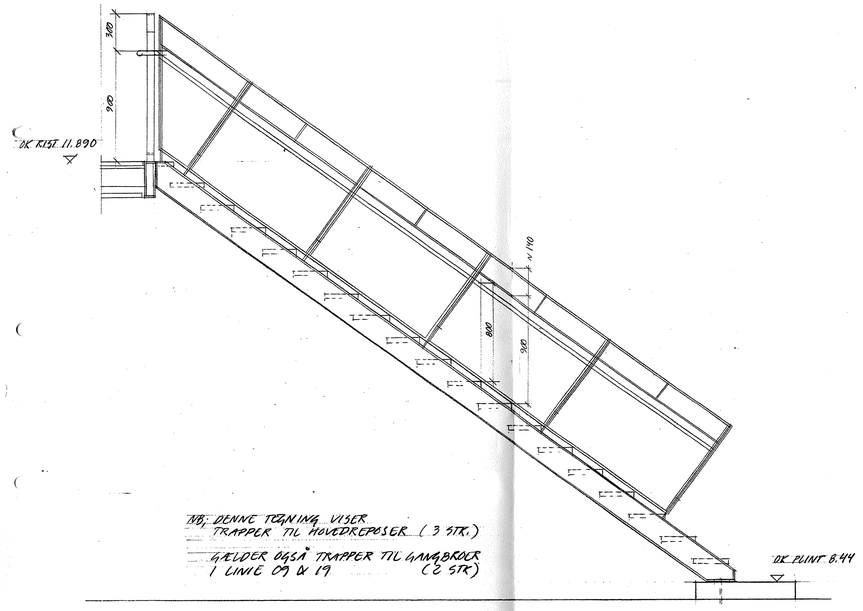

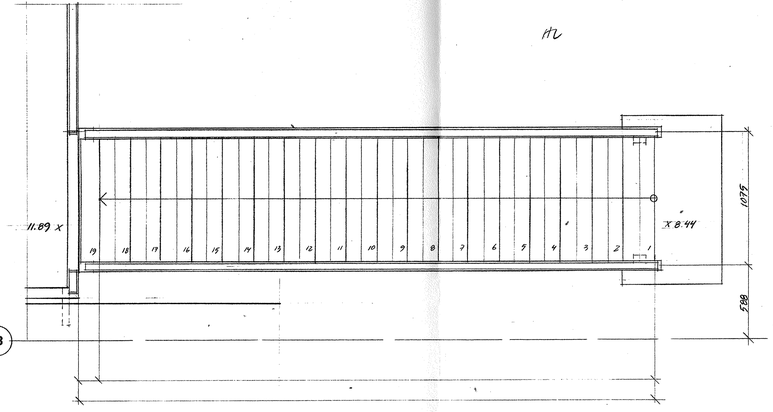

08 13 18

Trappe til gangbro / hovedrepose; plan og opstalt 1:20 — I ALT 5 STK.

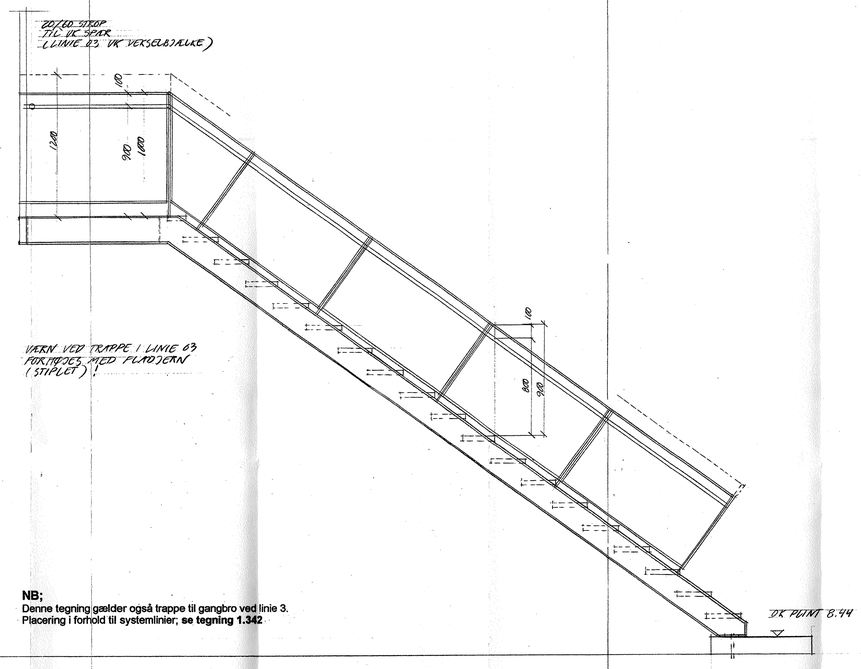

NB;
Denne tegning gælder også trappe til gangbro ved linie 3.
Placering i forhold til systemlinier; **se tegning 1.342**

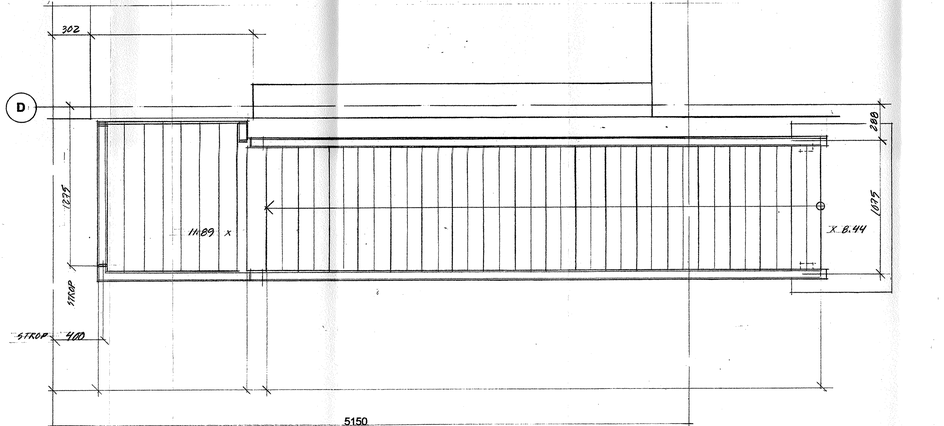

6 12 16 **Trappe til bolig 64/65, 66/67/68 og 69/70; plan og opstalt 1:20** — I ALT 4 STK. 7 13 17

NB;
Bæring af løb og reposer, ståldimensioner, deling af løb / reposer samt beslag for montage er uafklaret !!

Udførelse skal afvente revideret tegning!

NB;
Målsætning er teoretiske mål og skal kontrolleres på stedet af entreprenør.

Produktionstegninger skal forelægges arkitekt til godkendelse.
Vedrørende beslag og fastgørelser se ingeniørprojektet.
Alt stål galvaniseret.

Se også oversigtstegninger og detaljer

rev :	emne :	dato :	sign :	godk. :
A				
B				
C				
D				
E				
F				
G				
H				
I				
J				
H				

MTB HALLENHOLMEN
MTB HALLEN GALIONVEJ, 1437 KØBENHAVN K, UMATRIKULERET
DEL 25 AF UMATRIKULERET AREAL, FREDERIKSHOLM, HOLMEN

emne : Ligeløbstrapper i gade — mål : 1:20

sign : — godkendt : — dato : 22.05.02 — tegn.nr : **1.355**

○ BYGHERRE: NCC DANMARK A/S EJERBOLIGER TUBORG HAVNEVEJ 15 2900 HELLERUP — ncc@ncc.dk — T: 39103910, F: 39103920
2L DEVELOPMENT A/S GL. HOVEDGADE 1A 2970 HØRSHOLM — lau@privat.dk — T: 70200 235, F: 70200 236
○ INGENIØRER: NIRAS RÅDGIVENDE INGENIØRER A/S ÅBOULEVARDEN 80 8100 ÅRHUS C — niras@niras.dk — T: 4582 6800, F: 4582 6802
● ARKITEKTER: TEGNESTUEN VANDKUNSTEN APS BÅDSMANDSSTRÆDE 6 1407 KBH. K — ks@vandkunst.dk — T: 70200 235, F: 70200 236

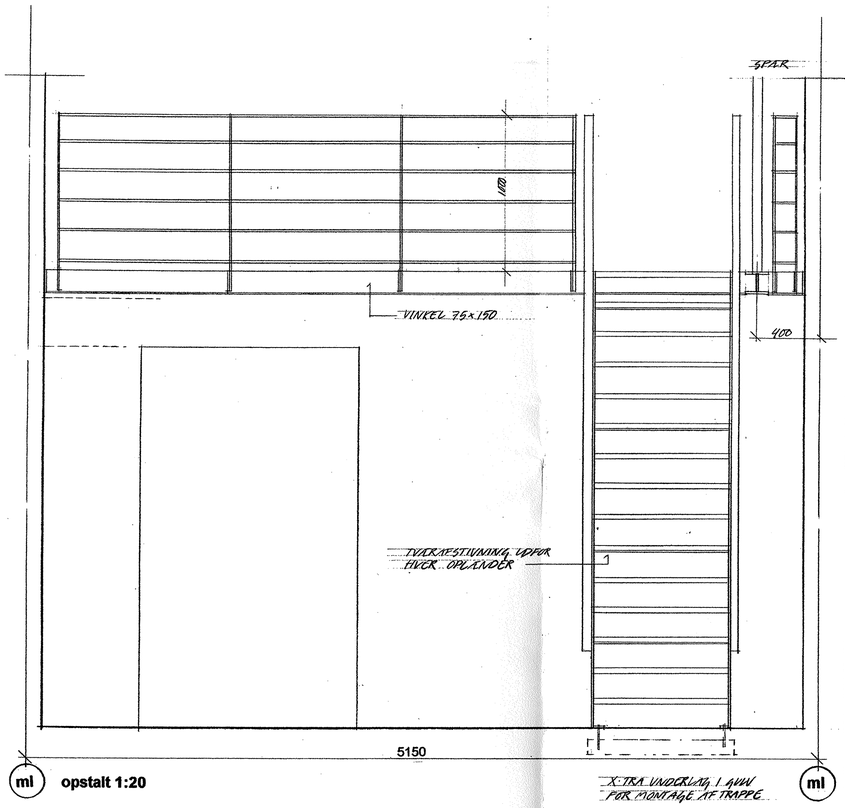

ml **opstalt 1:20** ml

vanger; 180/12 mm fladjern påsvejst lapper for montage af trin, værn og til tværafstivning
vanger har lapper for montage til vinkelprofil ved dækforkant samt til underlag i gulv, - begge steder med mellemlæg af neopren for akustisk afkobling

værn; rammer af 10/50 fladjern isvejst ø 16 rundjern
bemærk at fladjern ved værn på trapper er omløbende på værnets fire sider

monteres med to stk m12 bolt og kupolmøtrik pr. oplænder til 10/60/140 lapper svejst til udvendig side vanger
højde af værn på trappeløb afpasses efter værn på dæk med højde 1000 mm over færdigt gulv

trin; 40 mm trin i træsort som tilstødende gulv
monteres på 5/40/180 lapper svejst til vanger; - skrues nedefra med 4 skruer pr.trin
under trin udfor oplændere er vanger påsvejst 5/180 fladjern til tværafstivning, forsynes med to skruehuller pr. 20 cm for fastgørelse til underside trin

NB; trapper er vist uden afkrydsning for tværafstivning; - een trappe ønskes prøvemonteret for vurdering af sidestabilitet. Alternativt må løb afkrydses.

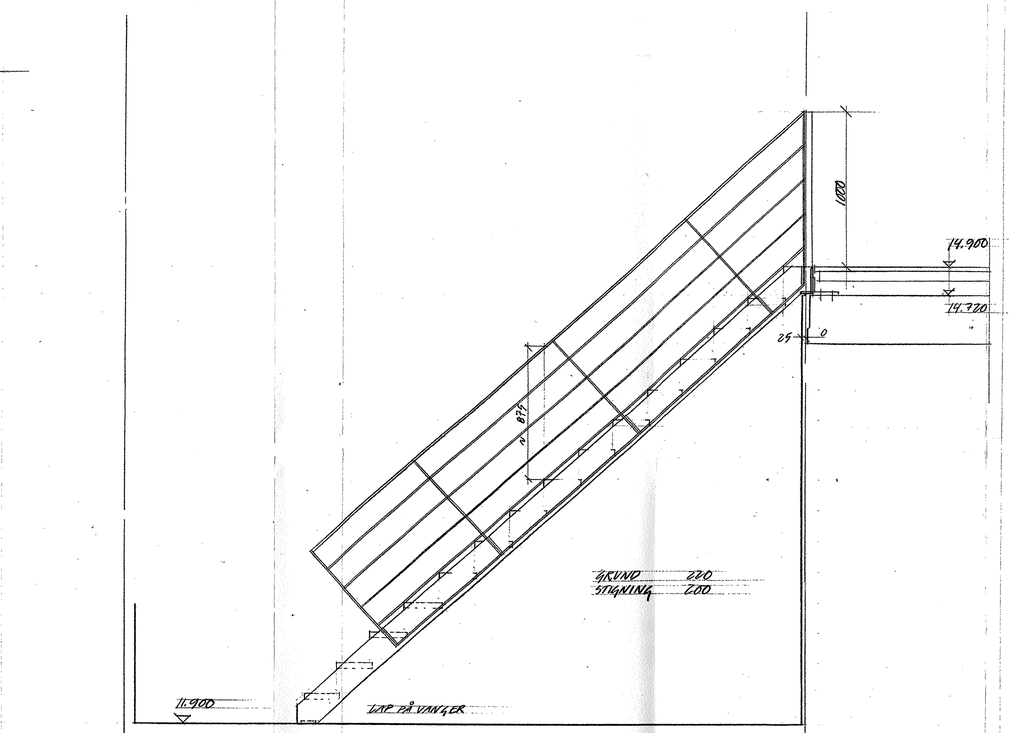

A I **plan og snit 1:20** B H

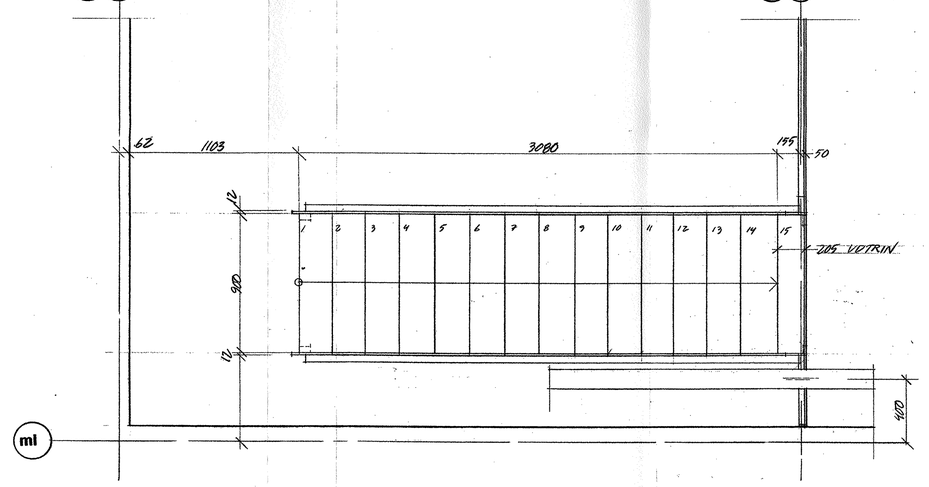

ml

DENNE TEGNING GÆLDER TRAPPE I BOLIG NR;
37, 38, 39, 40, 41, 42, 43, 44, 45, 46, 47
X
61, 65, 51, 52, 66, 67, 68, 69, 70, 53, 54, 55, 56, 57
X
48, 50 (ANDEN UDFORMNING VED UDTRIN)

NB;
Målsætning er teoretiske mål og skal kontrolleres på stedet af entreprenør.

Produktionstegninger skal forelægges arkitekt til godkendelse.
Vedrørende beslag og fastgørelser se ingeniørprojektet.
Alt stål malet i henhold til beskrivelsen.

Typebetegnelser henviser til oversigtstegninger.

Se også oversigtstegninger, snit og detaljer.

A				
B				
C				
D				
E				
F				
G				
H				
I				
J				
H				
rev :	emne :	dato :	sign :	godk. :

MTB HALLENHOLMEN
MTB HALLEN GALIONVEJ, 1437 KØBENHAVN K, UMATRIKULERET
DEL 25 AF UMATRIKULERET AREAL, FREDERIKSHOLM, HOLMEN

emne : Intern trappe type 1, plan, snit og opstalt
mål : 1:20
sign : godkendt : dato : 05.05.02 tegn.nr : **1.356**

O BYGHERRE:	NCC DANMARK A/S EJERBOLIGER TUBORG HAVNEVEJ 15 2900 HELLERUP	ncc@ncc.dk	T: 39103910, F: 39103920
	2L DEVELOPMENT A/S GL. HOVEDGADE 1A 2970 HØRSHOLM	leu@privat.dk	T: 70200 235, F: 70200 236
O INGENIØRER:	NIRAS RÅDGIVENDE INGENIØRER A/S ÅBOULEVARDEN 80 8100 ÅRHUS C	niras@niras.dk	T: 4582 6800, F: 4582 6552
● ARKITEKTER:	TEGNESTUEN VANDKUNSTEN APS BÅDSMANDSSTRÆDE 6 1407 KBH. K	ks@vandkunst.dk	T: 70200 235, F: 70200 236

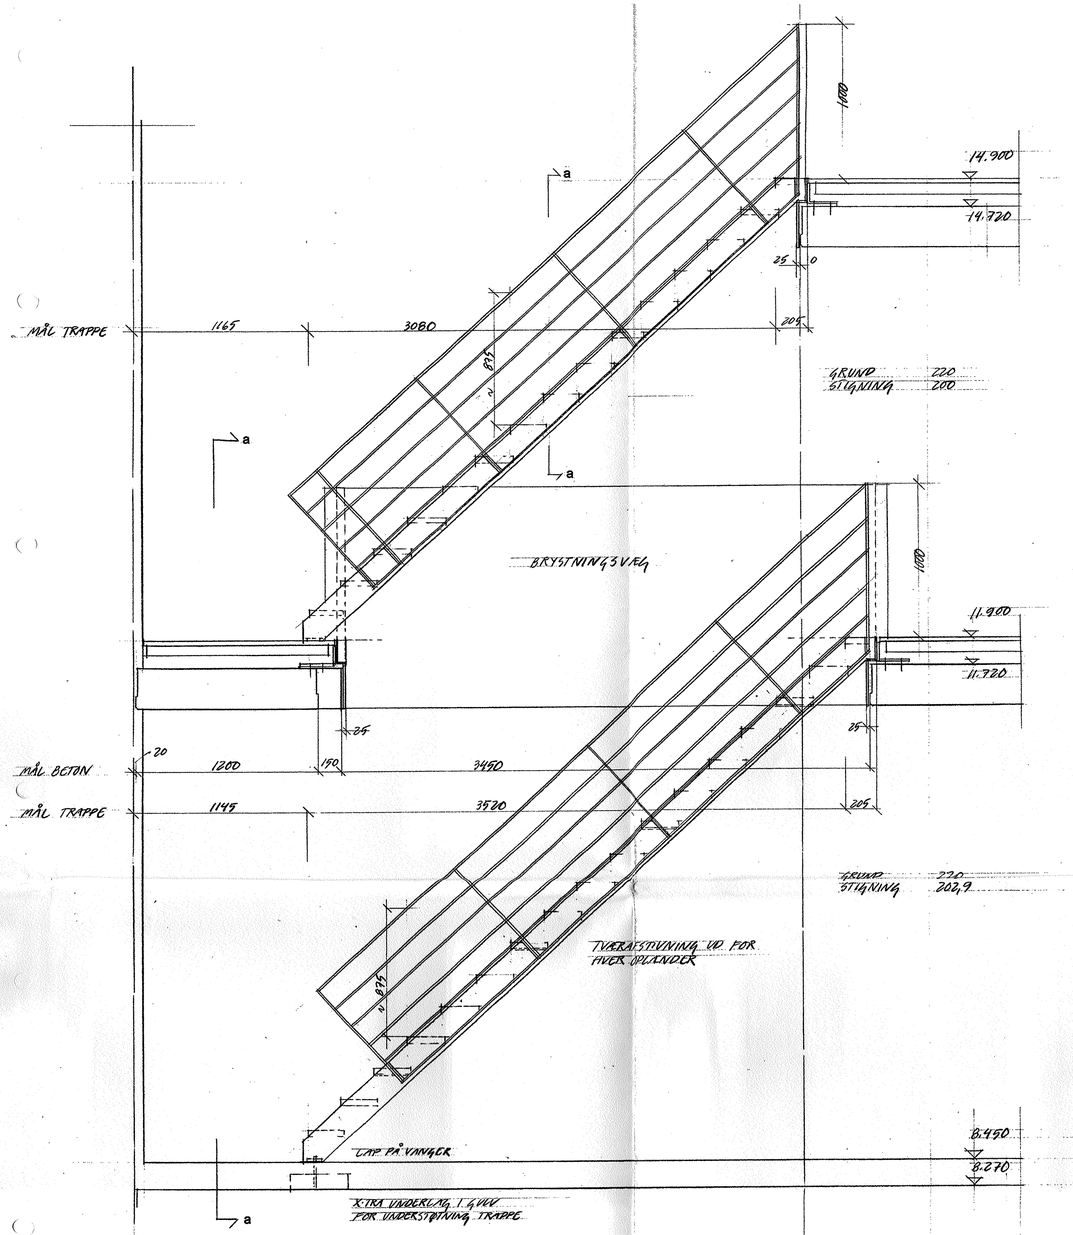

plan og snit 1:20

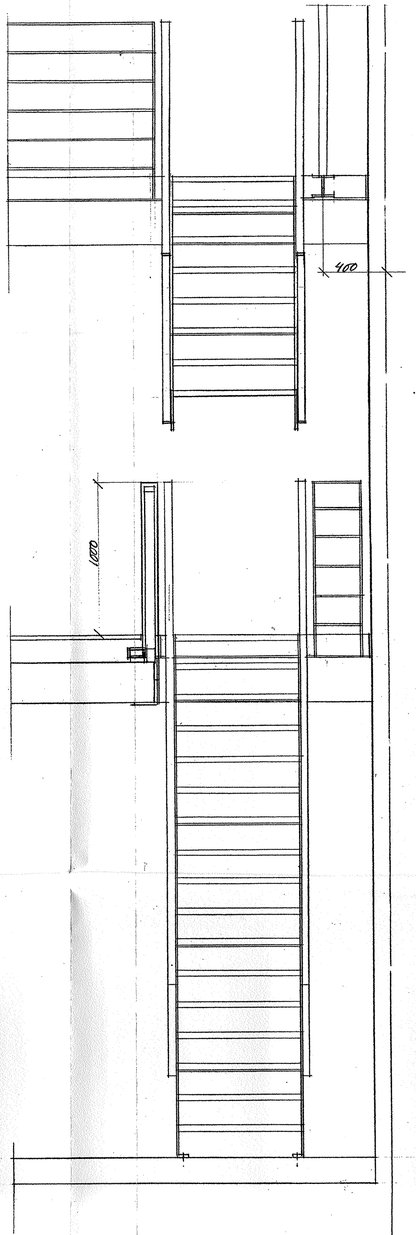

snit a-a 1:20

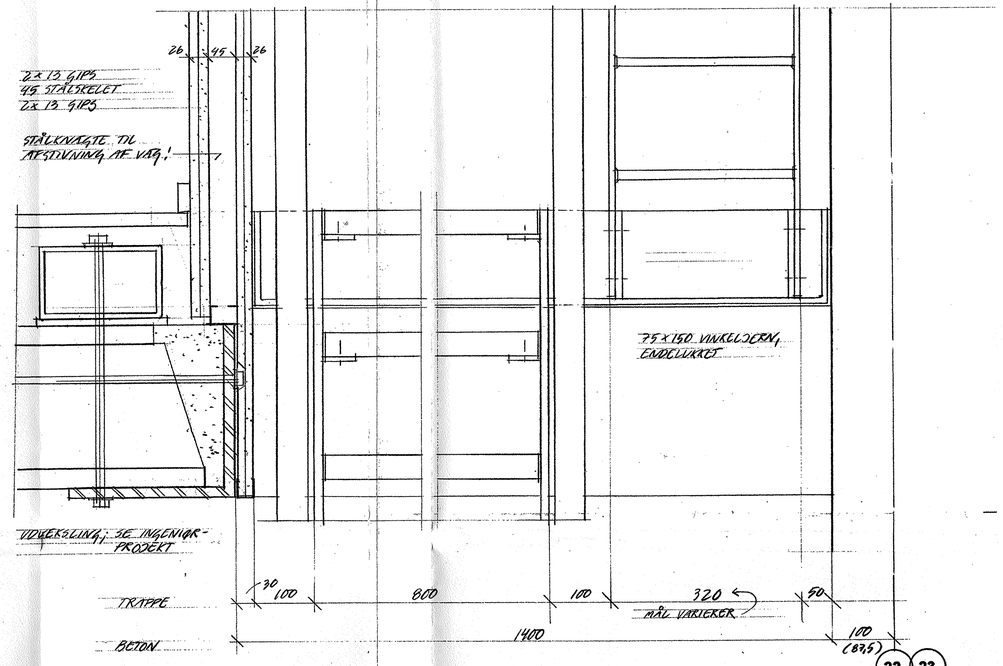

lodret snit ved dæk / trappehul 1:5

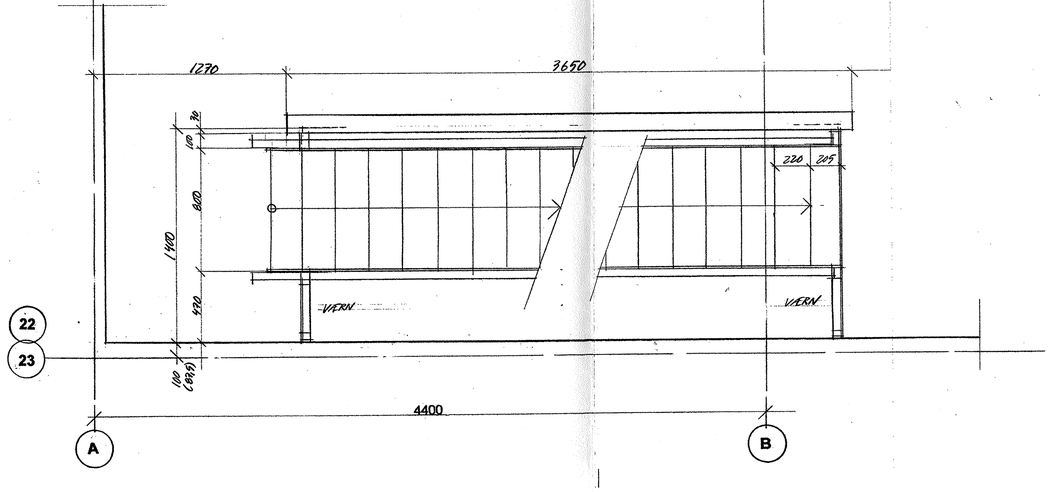

22 23

22 23

22 23

vanger; 180/12 mm fladjern påsvejst lapper for montage af trin, værn og til tværafstivning
vanger har lapper for montage til vinkelprofil ved dækforkant samt til underlag i gulv, - begge steder med mellemlæg af neopren for akustisk afkobling

værn; rammer af 10/50 fladjern isvejst ø 16 rundjern
bemærk at fladjern ved værn på trapper er omløbende på værnets fire sider

monteres med to stk m12 bolt og kupolmøtrik pr. oplænder til 10/60/140 lapper svejst til udvendig side vanger
højde af værn på trappeløb afpasses efter værn på dæk med højde 1000 mm over færdigt gulv

trin; 40 mm trin i træsort som tilstødende gulv
monteres på 5/40/180 lapper svejst til vanger; - skrues nedefra med 4 skruer pr.trin
under trin udfor oplændere er vanger påsvejst 5/180 fladjern til tværafstivning, forsynes med to skruehuller pr. 20 cm for fastgørelse til underside trin

NB; trapper er vist uden afkrydsning for tværafstivning; - een trappe ønskes prøvemonteret for vurdering af sidestabilitet. Alternativt må løb afkrydses.

DENNE TEGNING GÆLDER TRAPPER I BOLIG; 33 & 34

NB;
Målsætning er teoretiske mål og skal kontrolleres på stedet af entreprenør.

Produktionstegninger skal forelægges arkitekt til godkendelse.
Vedrørende beslag og fastgørelser se ingeniørprojektet.
Alt stål malet i henhold til beskrivelsen.

Typebetegnelser henviser til oversigtstegninger.

Se også oversigtstegninger, snit og detaljer.

rev :	emne :	dato :	sign :	godk. :
A				
B				
C				
D				
E				
F				
G				
H				
I				
J				
H				

MTB HALLENHOLMEN
MTB HALLEN GALIONVEJ, 1437 KØBENHAVN K, UMATRIKULERET
DEL 25 AF UMATRIKULERET AREAL, FREDERIKSHOLM, HOLMEN

emne : Intern trappe to løb, plan, snit og opstalt
mål : 1:20 og 1:5
sign : godkendt : dato : 05.05.02 tegn.nr : **1.357**

O BYGHERRE:	NCC DANMARK A/S EJERBOLIGER TUBORG HAVNEVEJ 15 2900 HELLERUP	ncc@ncc.dk	T: 39103910, F: 39103920
	2L DEVELOPMENT A/S GL. HOVEDGADE 1A 2970 HØRSHOLM	lau@private.dk	T: 70200 235, F: 70200 236
O INGENIØRER:	NIRAS RÅDGIVENDE INGENIØRER A/S ÅBOULEVARDEN 80 8100 ÅRHUS C	mrae@niras.dk	T: 4582 6600, F: 4582 6602
● ARKITEKTER:	TEGNESTUEN VANDKUNSTEN A/S BADSMANDSSTRÆDE 6 1407 KBH. K	ka@vandkunst.dk	T: 70200 235, F: 70200 236

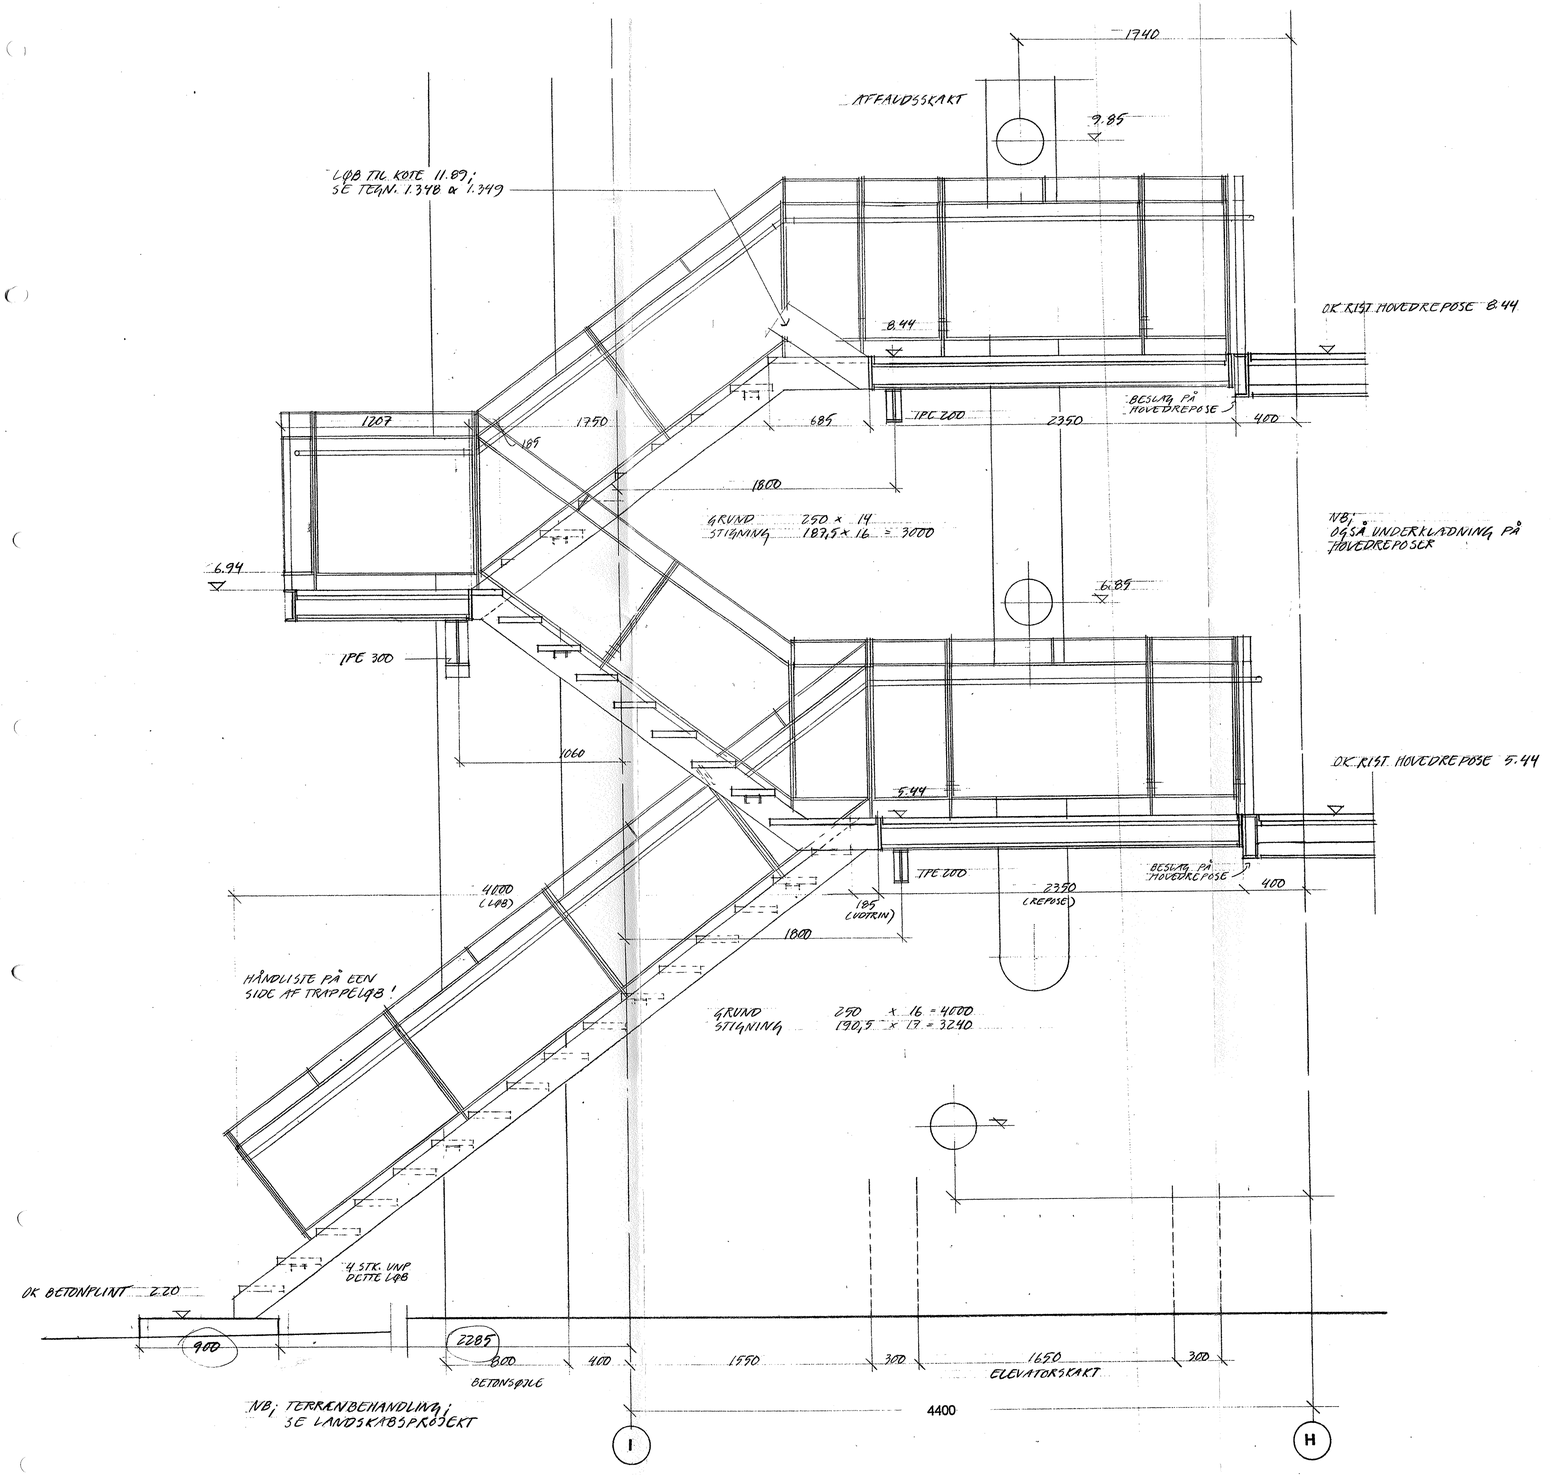

NB;
Målsætning er teoretiske mål og skal kontrolleres på stedet af entreprenør.

Produktionstegninger skal forelægges arkitekt til godkendelse.
Vedrørende beslag og fastgørelser se ingeniørprojektet.
Alt stål galvaniseret.

Se også oversigtstegninger, plan og detaljer

A	VÆRN FORHØJET, INDKAST KOTER	01.06.02
B	PLINT	11.06.02
C		
D		
E		
F		
G		
H		
I		
J		
H		

rev : emne : dato : sign : godk. :

MTB HALLENHOLMEN

MTB HALLEN GALIONVEJ, 1437 KØBENHAVN K, UMATRIKULERET
DEL 25 AF UMATRIKULERET AREAL, FREDERIKSHOLM, HOLMEN

emne : Trappe nord linie 29, to nederste løb snit

mål : 1:20

sign : godkendt : dato : 23.04.02 tegn.nr : **1.358** B

O BYGHERRE:	NCC DANMARK A/S EJERBOLIGER TUBORG HAVNEVEJ 15 2900 HELLERUP	ncc@ncc.dk	T: 39103910, F: 39103920
	2L DEVELOPMENT A/S GL. HOVEDGADE 1A 2970 HØRSHOLM	lau@privato.dk	T: 70200 235, F: 70200 236
O INGENIØRER:	NIRAS RÅDGIVENDE INGENIØRER A/S ÅBOULEVARDEN 80 8100 ÅRHUS C	niras@niras.dk	T: 4582 6600, F: 4582 6552
● ARKITEKTER:	TEGNESTUEN VANDKUNSTEN A/S BADSMANDSSTRÆDE 6 1407 KBH. K	ks@vandkunst.dk	T: 70200 235, F: 70200 236

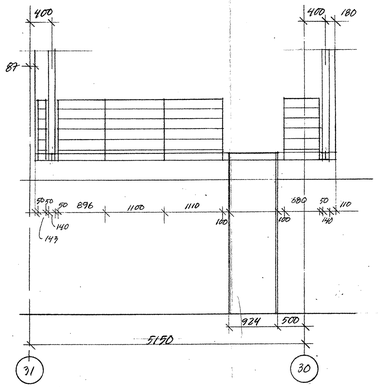

Bolig 37

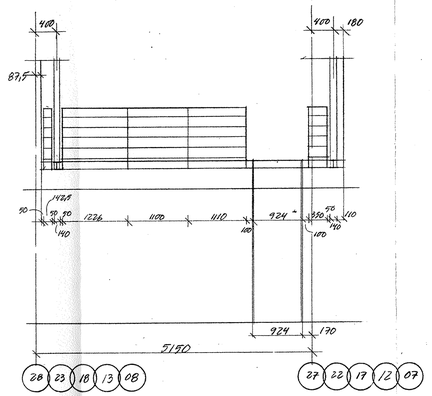

Bolig 38, 40, 42, 44, 46

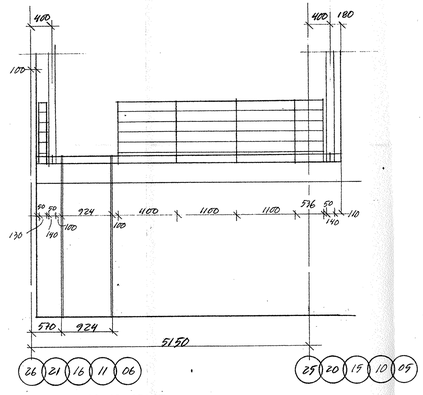

Bolig 39, 41, 43, 45, 47

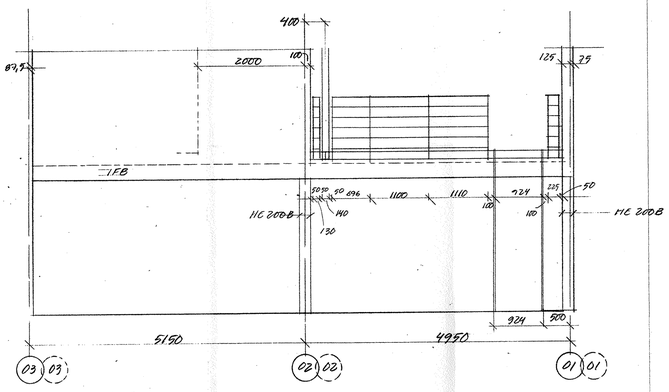

Bolig 48 og 50 (spejlvendt)

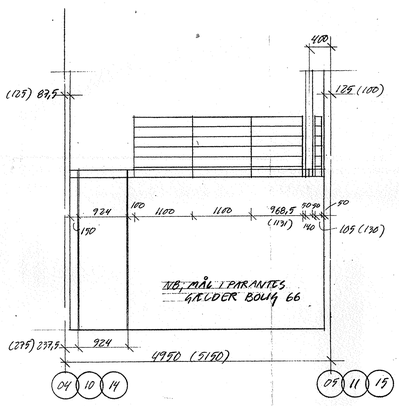

Bolig 64, 66, 69

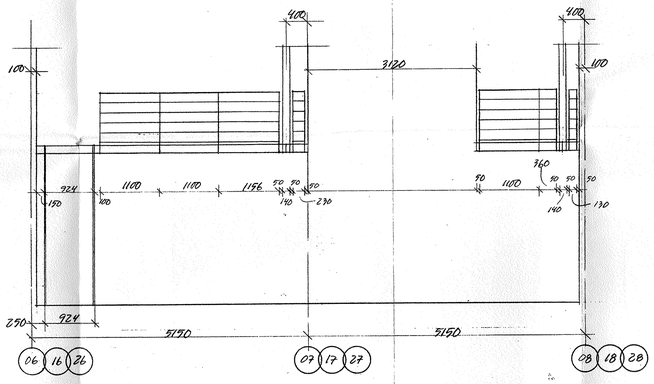

Bolig 51, 53, 56

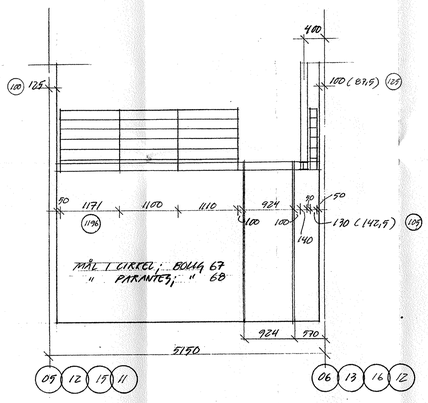

Bolig 65, 68, 70, 67

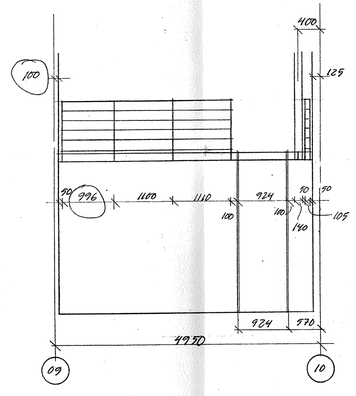

Bolig 52

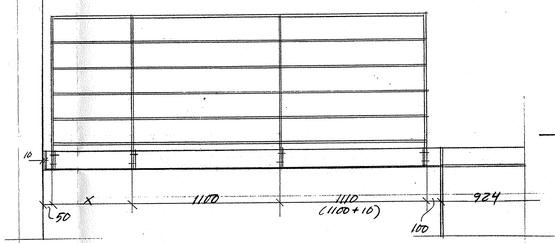

MÅL ER TIL SIDE AF PROFILER M.M. (SE OVENFOR !).
FUGE (10 mm) MOD TILSTØDENDE BYGNINGSDELE ER IKKE PRATRUKKET.
SE DETALJER !!

NB;
Målsætning er teoretiske mål og skal kontrolleres på stedet af entreprenør.

Produktionstegninger skal forelægges arkitekt til godkendelse.
Vedrørende beslag og fastgørelser se ingeniørprojektet.
Alt stål malet i henhold til beskrivelsen.

Se også oversigtstegninger, trappetegning og detaljer

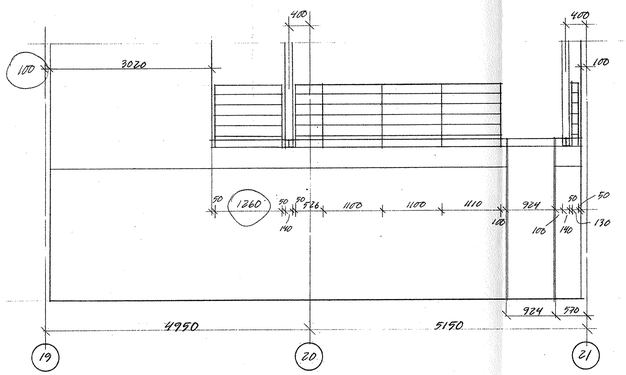

Bolig 54

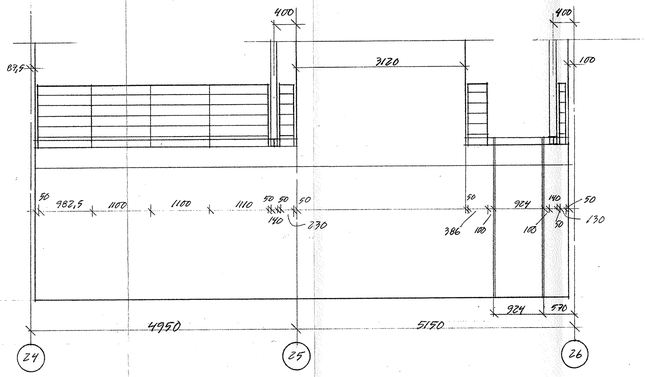

Bolig 55

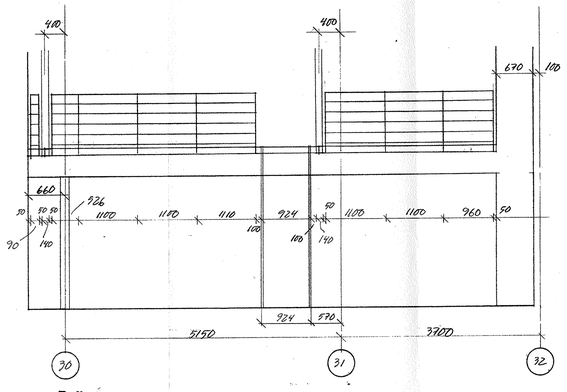

Bolig 57

A	MÅL BOLIG 52 & 54		01.06.02	
B				
C				
D				
E				
F				
G				
H				
I				
J				
H				
rev :	emne :		dato :	sign : godk. :

MTB HALLEN HOLMEN

MTB HALLEN GALIONVEJ, 1437 KØBENHAVN K, UMATRIKULERET DEL 25 AF UMATRIKULERET AREAL, FREDERIKSHOLM, HOLMEN

emne : Værn ved interne trapper

mål : 1:20

sign : godkendt : dato : 24.05.02 tegn.nr : **1.359 A**

O BYGHERRE:	NCC DANMARK A/S EJERBOLIGER TUBORG HAVNEVEJ 15 2900 HELLERUP	ncc@ncc.dk	T: 39103910, F: 39103920
	2L DEVELOPMENT A/S GL. HOVEDGADE 1A 2970 HØRSHOLM	lau@privat.dk	T: 70200 235, F: 70200 236
O INGENIØRER:	NIRAS RÅDGIVENDE INGENIØRER A/S ÅBOULEVARDEN 80 8100 ÅRHUS C	niras@niras.dk	T: 4582 6600, F: 4582 6502
● ARKITEKTER:	TEGNESTUEN VANDKUNSTEN APS BÅDSMANDSSTRÆDE 6 1407 KBH. K	ks@vandkunst.dk	T: 70200 235, F: 70200 236

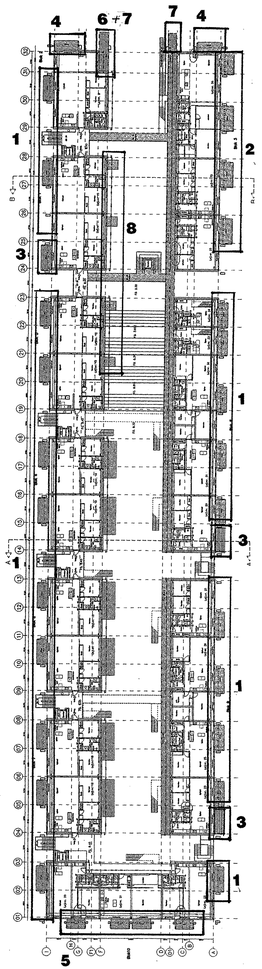

TYPER FORDELING; SE OGSÅ PLANER 1:200

Opstalt altan type 1, 2 og 3

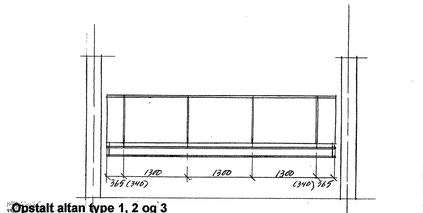

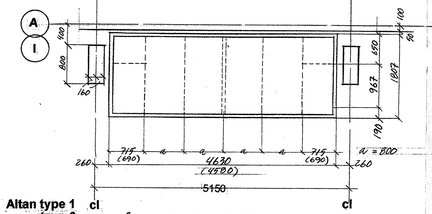

Altan type 1 cl
v. type 3 NB; MÅL I PARANTES GÆLDER TYPE 3

Snit altan type 1 og 3

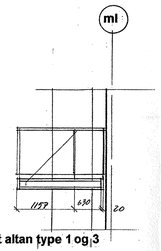

Snit altan type 2

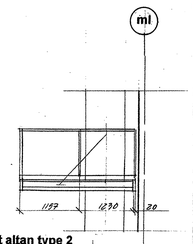

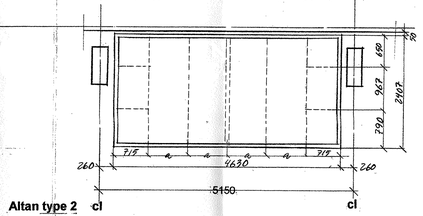

Altan type 2 cl cl

Altan type 4, linie A - B

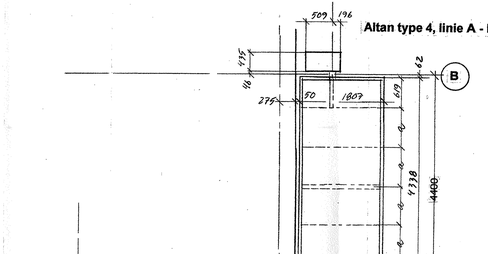

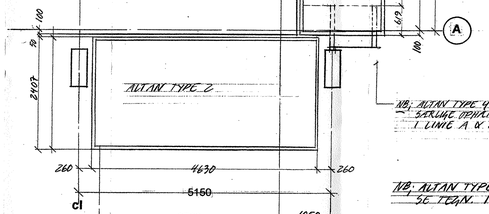

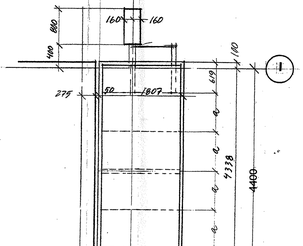

Altan type 4, linie I - H

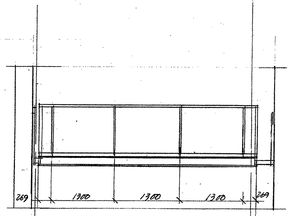

Opstalt altan type 4

ALTANER	plan 1	plan 2	plan 3	plan 4	i alt
type 1	2	21	23	0	46
type 2	4	4	4	0	12
type 3	1	1	3	0	5
type 4	2	2	2	0	6
type 5	0	4	4	0	8
type 6	0	1	1	0	2
type 7	0	0	0	2	2
type 8	0	4	2	0	6
i alt	9	37	39	2	87

NB; Optælling er veiledende og skal kontrolleres af entreprenør !

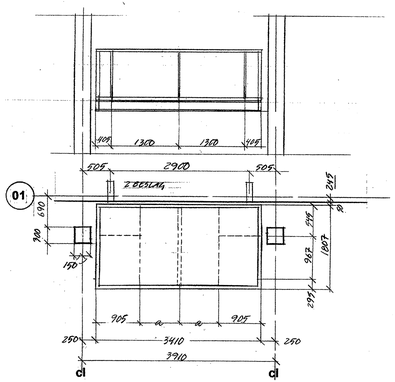

Altan type 5, plan og opstalt

BESLAG; SE ING. TEGN. 2.412

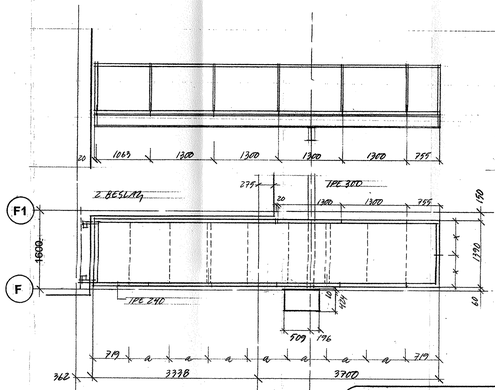

Altan type 6, plan og opstalt

BESLAG; SE ING. TEGN. 2.411 MEN 65/85/16 PLADE VENDENDE MOD MIDTE ALTAN SOM VIST HER

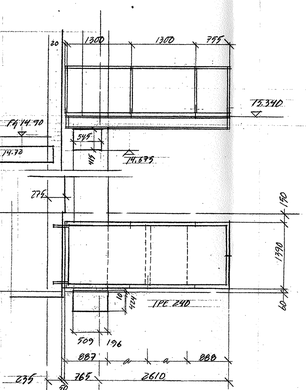

Altan type 7, plan og opstalt

BESLAG; SE ING. TEGN. 2.413

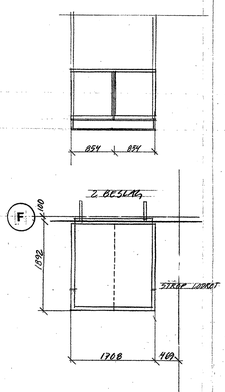

Altan type 8, plan og opstalt

NB;
Typebetegnelser henviser til oversigtsplaner
Målsætning er teoretiske mål og skal kontrolleres på stedet af entreprenør

Produktionstegninger skal forelægges arkitekt til godkendelse.
Vedrørende beslag og fastgørelser se ingeniørprojektet.
Alt stål galvaniseret.

Se også oversigtstegninger, bygningsdelstegninger og detaljer.

A	BESLAG, TYPER PLACERING, MÅL TYPE 3	18.04.02
B	BESLAG TYPE 6 & 7, IPE VED TYPE 4	03.05.02
C		
D		
E		
F		
G		
H		
I		
J		
H		

rev : emne : dato : sign : godk. :

MTB HALLEN HOLMEN

MTB HALLEN GALJONVEJ, 1437 KØBENHAVN K, UMATRIKULERET DEL 25 AF UMATRIKULERET AREAL, FREDERIKSHOLM, HOLMEN

emne : Oversigt altaner, planer / opstalter

mål : 1:50

sign : godkendt : dato : 23.03.02 tegn.nr : **1.360** B

O BYGHERRE:	NCC DANMARK A/S EJENDOMME TUBORG HAVNEVEJ 15 2900 HELLERUP	ncc@ncc.dk	T: 39103910, F: 39102020
O INGENIØRER:	2L DEVELOPMENT A/S GL. HOVEDGADE 9A 2970 HØRSHOLM	kan@portvela.dk	T: 70200 236, F: 70200 236
O ARKITEKTER:	NIRAS RÅDGIVENDE INGENIØRER A/S ÅBOULEVARDEN 80 8100 ÅRHUS C	niras@niras.dk	T: 4582 6600, F: 4582 6602
	TEGNESTUEN VANDKUNSTEN APS BÅDSMANDSSTRÆDE 6 1407 KBH. K	ks@vandkunst.dk	T: 70200 235, F: 70200 236

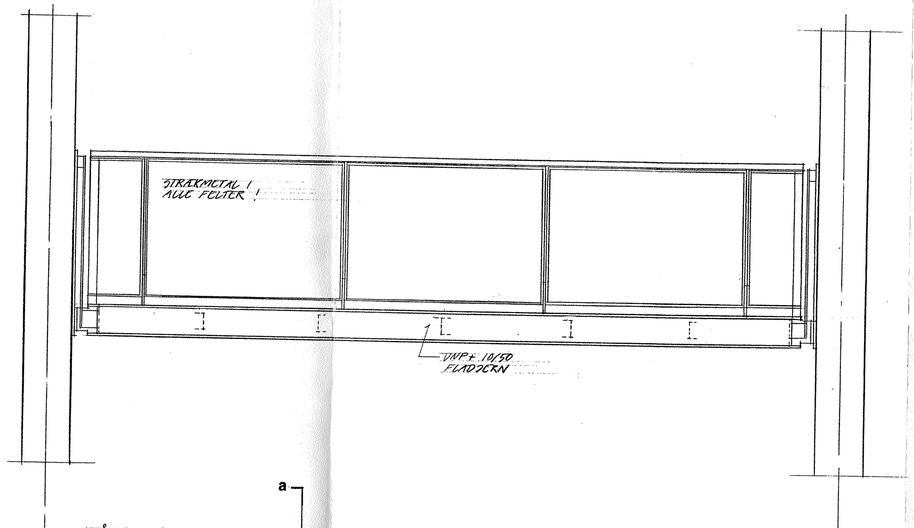

opstalt front 1:20

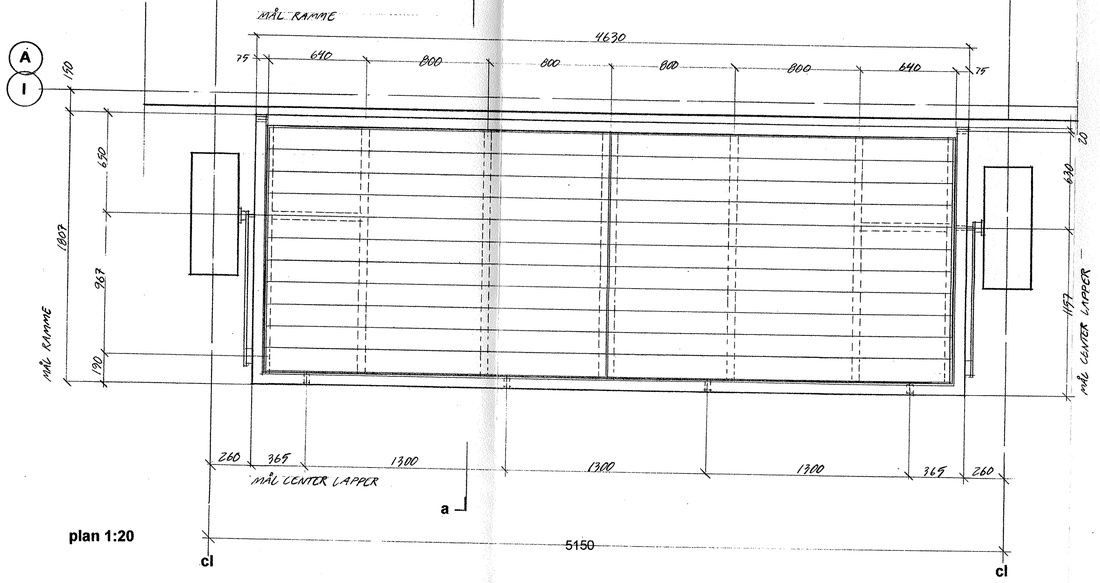

plan 1:20

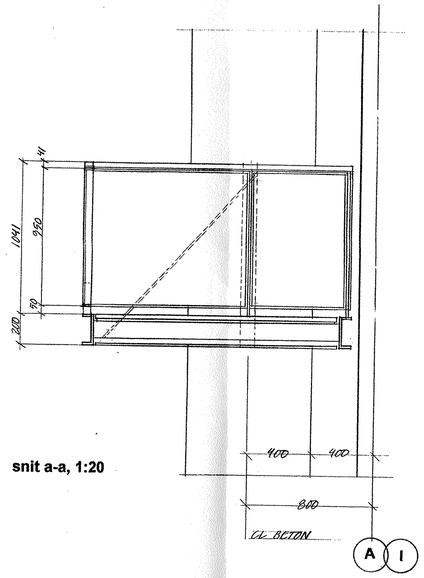

snit a-a, 1:20

altanramme; ramme af unp 200 profiler isvejst tværgående unp 100 (påsvejst 10/50 fladjern hvor riste stødes)
ved gavle isvejses underlag for riste og underklædning
vanger påsvejst lapper for montage af værn samt beslag for montage til betonsøjler og strop

stropper; rundjern ø 20mm med skåret gevind
montagebeslag på betonsøjler med fæste for strop og altanramme

værn; rammer af 10/60 fladjern isvejst strækmetal som Rich. Müller type 2062-3030
monteres på lapper svejst til unp-rammer; 12/60 fladjern, l=250 mm, med rustfrie bolte m12 og kupolmøtrikker, overalt nylonskiver ml. stål og rf emner
hvor værn ender afsluttes med ekstra 12/60 fladjern i værnets højde

håndliste; 38/70 mm håndliste i hårdttræ efter nærmere aftale
skrues til overside af værn med rf skruer pr.max. 300 (skiftevis i venstre og højre side af håndliste) med mellemlæg af 3 mm sort neoprenbånd, b= 50mm,
hjørner skåret på gehring

riste; underdeles i sektioner for optagelighed (se oversigtstegninger)
28/143 mm høvlet hårdttræ efter nærmere aftale
28/90 mm revler pr. ca.1000 mm, skruet til planker nedefra
mellemlæg af 5mm neopren mellem stål og riste

underklædning;
2mm galvaniseret stålplade med 25 mm ombuk på 4 sider
(drypkant som vist ved afvandende kant)
skrues til underlag i altaner og til fladjern ved gavle
fald som vist etableres med mellemlæg af varierende tykkelse
(neopren, plastbrikker el. lign,)

NB;
Typebetegnelser henviser til oversigtsplaner
Målsætning er teoretiske mål og skal kontrolleres på stedet af entreprenør

Produktionstegninger skal forelægges arkitekt til godkendelse.
Vedrørende beslag og fastgørelser se ingeniørprojektet.
Alt stål galvaniseret.

A	UNDERKLÆDNING	01.06.02		
B				
C				
D				
E				
F				
G				
H				
I				
J				
H				
rev :	emne :	dato :	sign :	godk. :

MTB HALLENHOLMEN
MTB HALLEN GALIONVEJ, 1437 KØBENHAVN K, UMATRIKULERET
DEL 25 AF UMATRIKULERET AREAL, FREDERIKSHOLM, HOLMEN

emne : Altan type 1, plan / opstalter
mål : 1:20

sign : godkendt : dato : 23.03.02 tegn.nr : **1.361** A

O BYGHERRE: NCC DANMARK A/S EJERBOLIGER TUBORG HAVNEVEJ 15 2900 HELLERUP — ncc@ncc.dk — T: 39103910, F: 39103920
2L DEVELOPMENT A/S GL. HOVEDGADE 1A 2970 HØRSHOLM — lau@privato.dk — T: 70200 235, F: 70200 236
O INGENIØRER: NIRAS RÅDGIVENDE INGENIØRER A/S ÅBOULEVARDEN 80 8100 ÅRHUS C — niras@niras.dk — T: 4582 6600, F: 4582 5552
● ARKITEKTER: TEGNESTUEN VANDKUNSTEN APS BÅDSMANDSSTRÆDE 6 1407 KBH. K — ks@vandkunst.dk — T: 70200 235, F: 70000 236

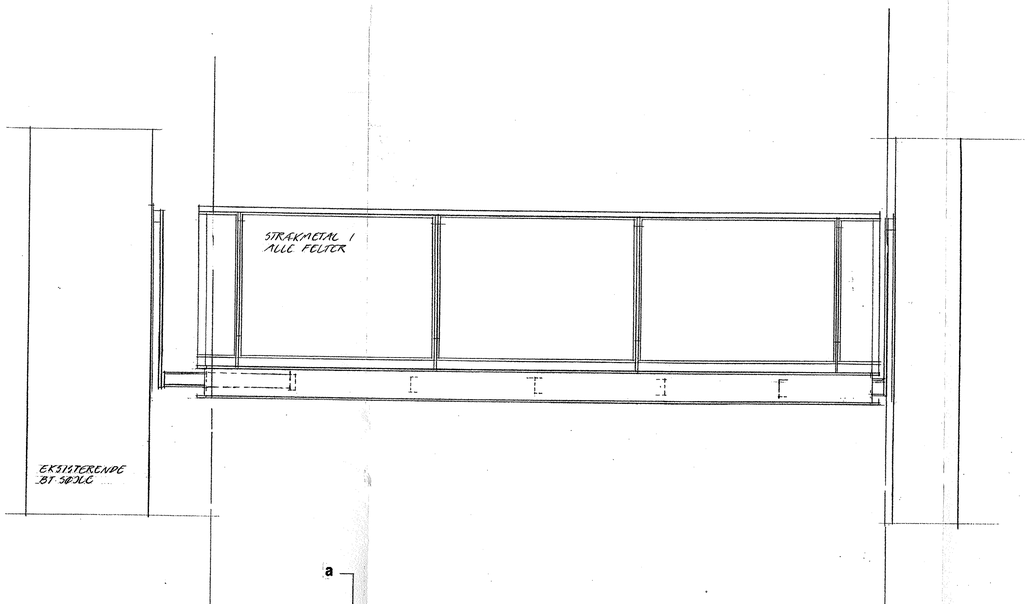

opstalt front 1:20

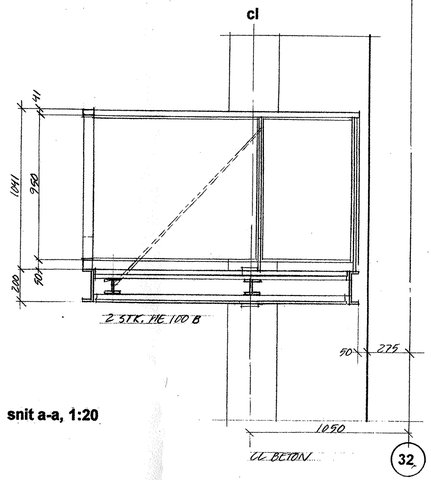

snit a-a, 1:20

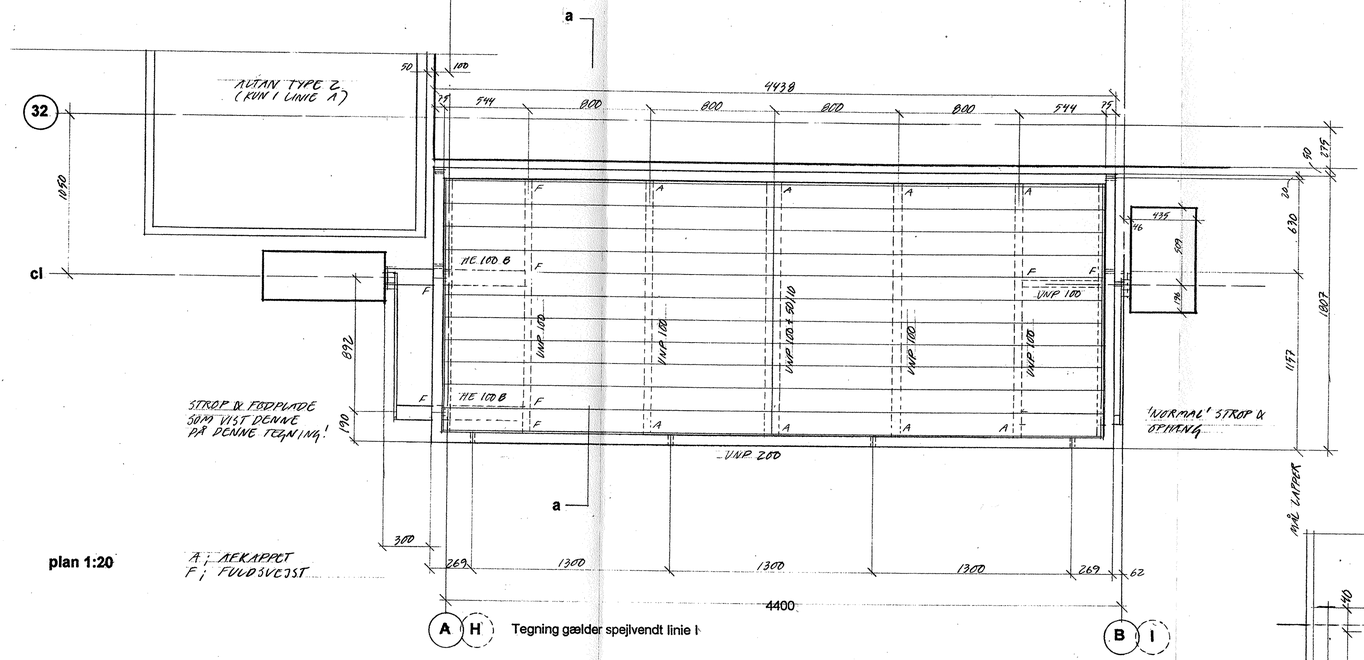

plan 1:20

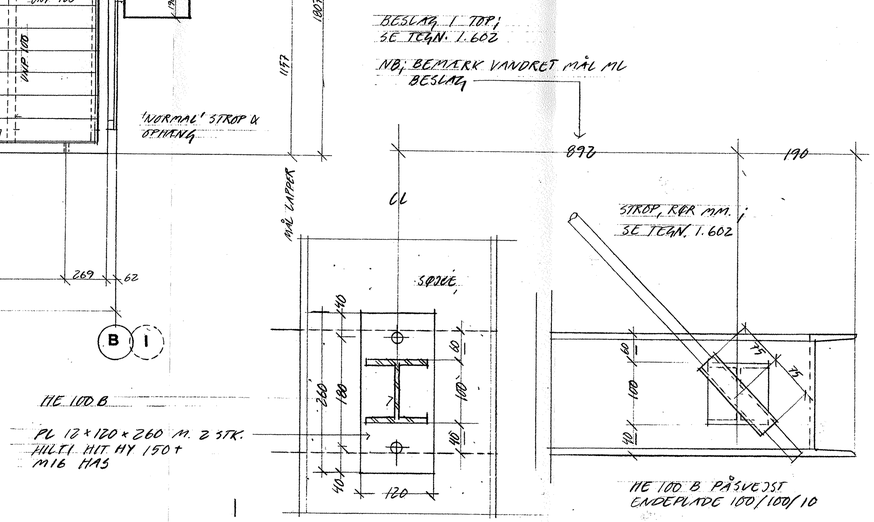

altanramme; ramme af unp 200 profiler isvejst tværgående unp 100 (påsvejst 10/50 fladjern hvor riste stødes)
ved gavle isvejses underlag for riste og underklædning
vanger påsvejst lapper for montage af værn samt beslag for montage til betonsøjler og strop

stropper; rundjern ø 20mm med skåret gevind
montagebeslag på betonsøjler med fæste for strop og altanramme

værn; rammer af 10/60 fladjern isvejst strækmetal som Rich. Müller type 2062-3030
monteres på lapper svejst til unp-rammer; 12/60 fladjern, l=250 mm, med rustfrie bolte m12 og kupolmøtrikker, overalt nylonskiver ml. stål og rf emner
hvor værn ender afsluttes med ekstra 12/60 fladjern i værnets højde

håndliste; 38/70 mm håndliste i hårdttræ efter nærmere aftale
skrues til overside af værn med rf skruer pr.max. 300 (skiftevis i venstre og højre side af håndliste) med mellemlæg af 3 mm sort neoprenbånd, b= 50mm,
hjørner skåret på gehring

riste; underdeles i sektioner for optagelighed (se oversigtstegninger)
28/143 mm høvlet hårdttræ efter nærmere aftale
28/90 mm revler pr. ca.1000 mm, skruet til planker nedefra
mellemlæg af 5mm neopren mellem stål og riste

underklædning;
2mm galvaniseret stålplade med 25 mm ombuk på 4 sider
(drypkant som vist ved afvandende kant)
skrues til underlag i altaner og til fladjern ved gavle
fald som vist etableres med mellemlæg af varierende tykkelse
(neopren, plastbrikker el. lign,)

NB; ,
Typebetegnelser henviser til oversigtsplaner
Målsætning er teoretiske mål og skal kontrolleres på stedet af entreprenør

Produktionstegninger skal forelægges arkitekt til godkendelse.
Vedrørende beslag og fastgørelser se ingeniørprojektet.
Alt stål galvaniseret.

Se også oversigtstegninger, bygningsdelstegninger og detaljer.

A	IPE 300 DRAGER, BESLAG	05.05.02
B	UNDERKLÆDNING	01.06.02
C		
D		
E		
F		
G		
H		
I		
J		
H		

rev : emne : dato : sign : godk. :

MTB HALLENHOLMEN
MTB HALLEN GALIONVEJ, 1437 KØBENHAVN K, UMATRIKULERET
DEL 25 AF UMATRIKULERET AREAL, FREDERIKSHOLM, HOLMEN

emne: Altan type 4, plan / opstalter mål : 1:20

sign : godkendt : dato : 23.03.02 tegn.nr : **1.362** B

O	BYGHERRE:	NCC DANMARK A/S EJERBOLIGER TUBORG HAVNEVEJ 15 2900 HELLERUP 2L DEVELOPMENT A/S GL. HOVEDGADE 1A 2970 HØRSHOLM	ncc@ncc.dk lau@private.dk	T: 39103910, F: 39103920 T: 70200 235, F: 70200 236
O	INGENIØRER:	NIRAS RÅDGIVENDE INGENIØRER A/S ÅBOULEVARDEN 80 8100 ÅRHUS C	niras@niras.dk	T: 4582 6600, F: 4582 5552
	ARKITEKTER:	TEGNESTUEN VANDKUNSTEN APS RÅDMANDSSTRÆDE 6 1407 KBH K	kv@vandkunst.dk	T: 70200 255, F: 70200 256

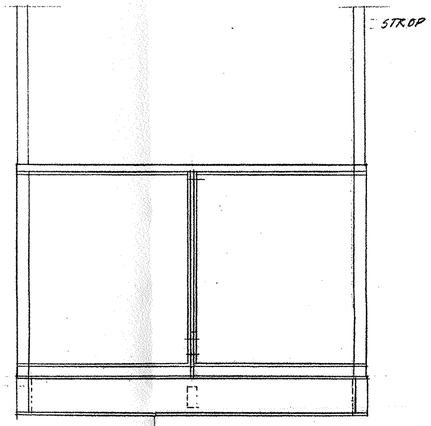

opstalt front 1:20

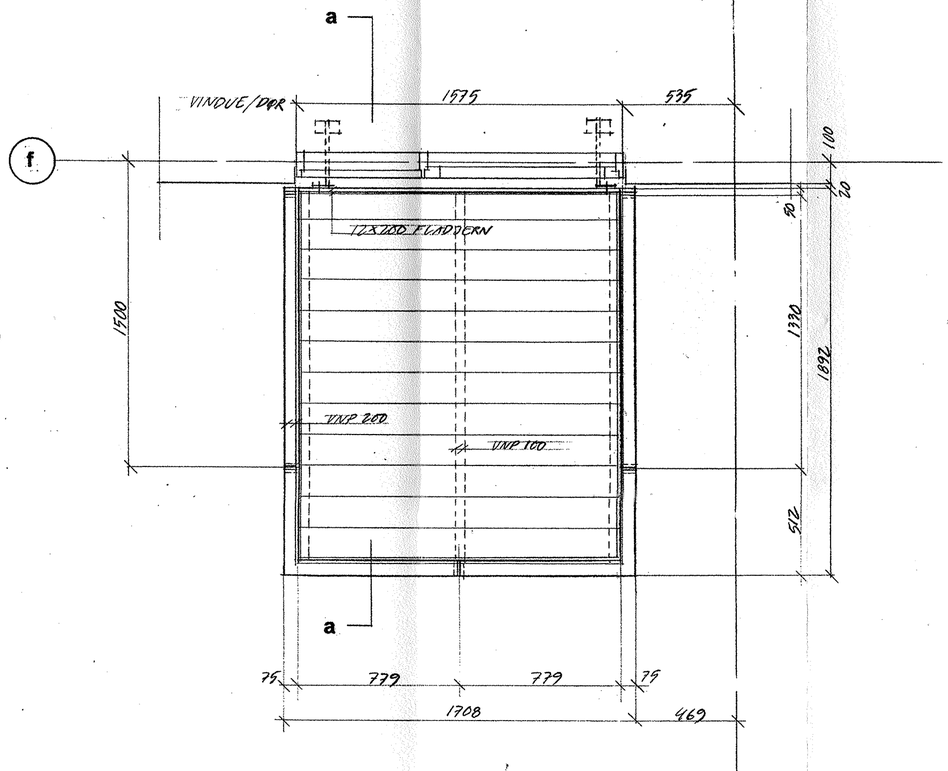

plan 1:20

NB;
Typebetegnelser henviser til oversigtsplaner
Målsætning er teoretiske mål og skal kontrolleres på stedet af entreprenør

Produktionstegninger skal forelægges arkitekt til godkendelse.
Vedrørende beslag og fastgørelser se ingeniørprojektet.
Alt stål galvaniseret.

Se også oversigtstegninger, bygningsdelstegninger og detaljer.

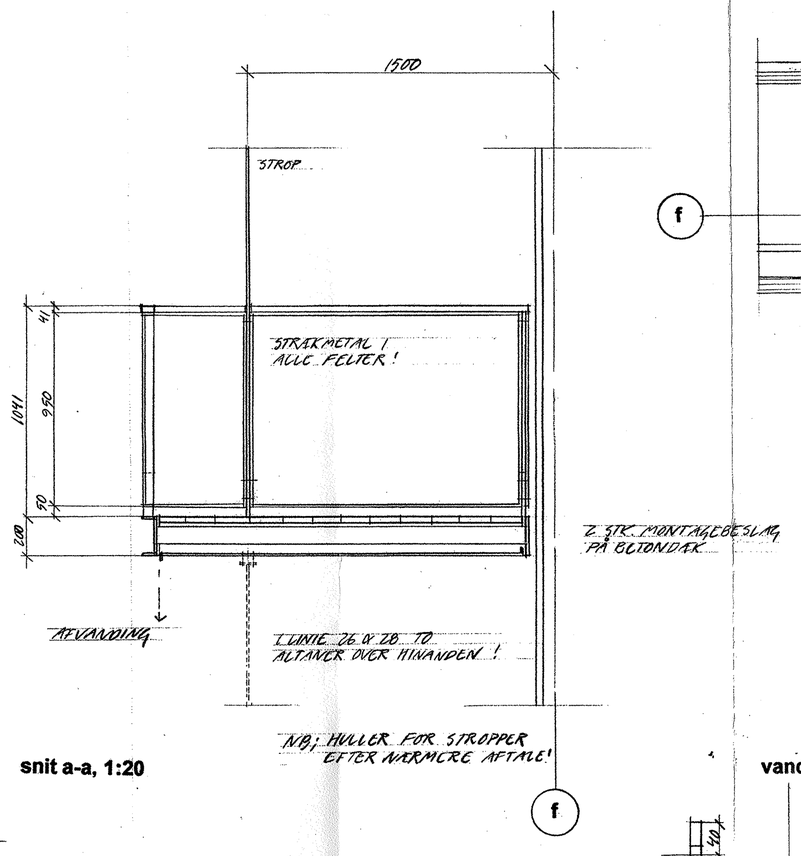

snit a-a, 1:20

altanramme; ramme af unp 200 profiler isvejst unp 100
ved gavle isvejses underlag for riste og underklædning
vanger påsvejst lapper for montage af værn samt beslag for montage til dækforkant

stropper; to fladjernsstropper til underside af eksisterende spær – hvor to altaner monteres over hinanden også to stropper mellem øvre og nedre altan

værn; rammer af 10/60 fladjern isvejst strækmetal som Rich. Müller type 2062-3030
monteres på lapper svejst til unp-rammer; 12/60 fladjern, l=250 mm, med rustfrie bolte m12 og kupolmøtrikker, overalt nylonskiver ml. stål og rf emner
hvor værn ender afsluttes med ekstra 12/60 fladjern i værnets højde

håndliste; 38/70 mm håndliste i hårdttræ efter nærmere aftale
skrues til overside af værn med rf skruer pr.max. 300 med mellemlæg af 3 mm sort neoprenbånd, b= 50mm,
hjørner skåret på gehring

riste; underdeles i sektioner for optagelighed (se oversigtstegninger)
28/143 mm høvlet hårdttræ efter nærmere aftale
28/90 mm revler pr. ca.1000 mm, skruet til planker nedefra
mellemlæg af 5mm neopren mellem stål og riste

underklædning;
2mm galvaniseret stålplade med 25 mm ombuk på 4 sider (drypkant som vist ved afvandende kant)
skrues til underlag i altaner og til fladjern ved gavle
fald som vist etableres med mellemlæg af varierende tykkelse (neopren, plastbrikker el. lign,)

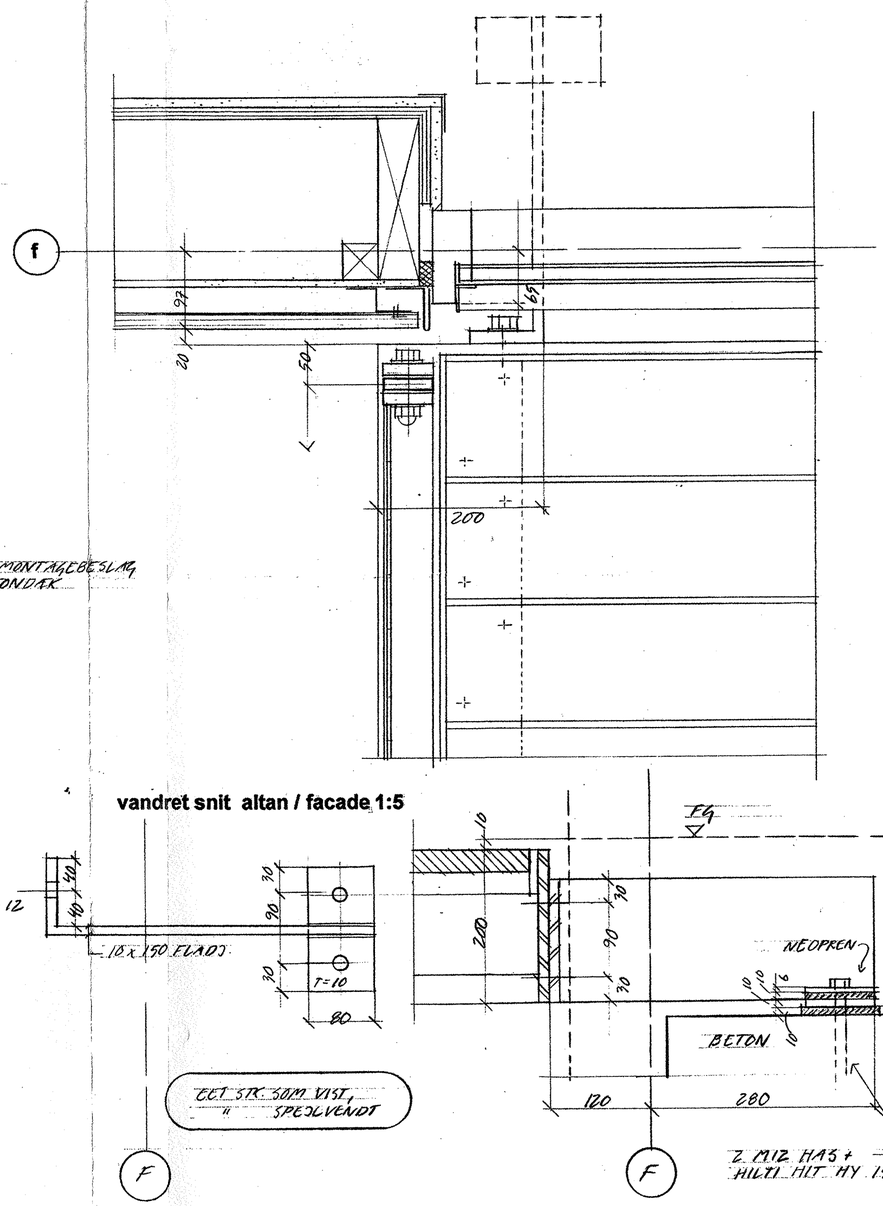

vandret snit altan / facade 1:5

MONTAGEBESLAG PLAN & SNIT 1:5

A	MONTAGEBESLAG	11.04.02
B	UNDERKLÆDNING	01.06.02
C		
D		
E		
F		
G		
H		
I		
J		
H		

rev : emne : dato : sign : godk. :

MTB HALLENHOLMEN
MTB HALLEN GALIONVEJ, 1437 KØBENHAVN K, UMATRIKULERET DEL 25 AF UMATRIKULERET AREAL, FREDERIKSHOLM, HOLMEN

emne : Altan type 8, plan / opstalter mål : 1:20 / 1:5

sign : godkendt : dato : 23.03.02 tegn.nr : **1.363** B

O	BYGHERRE:	NCC DANMARK A/S EJERBOLIGER TUBORG HAVNEVEJ 15 2900 HELLERUP 2L DEVELOPMENT A/S GL. HOVEDGADE 1A 2970 HØRSHOLM	ncc@ncc.dk lau@private.dk	T: 39103910, F: 39103920 T: 70200 235, F: 70200 236
O	INGENIØRER:	NIRAS RÅDGIVENDE INGENIØRER A/S ÅBOULEVARDEN 80 8100 ÅRHUS C	niras@niras.dk	T: 4582 6600, F: 4582 5552
●	ARKITEKTER:	TEGNESTUEN VANDKUNSTEN APS BÅDSMANDSSTRÆDE 6 1407 KBH. K	ks@vandkunst.dk	T: 70200 235, F: 70200 236

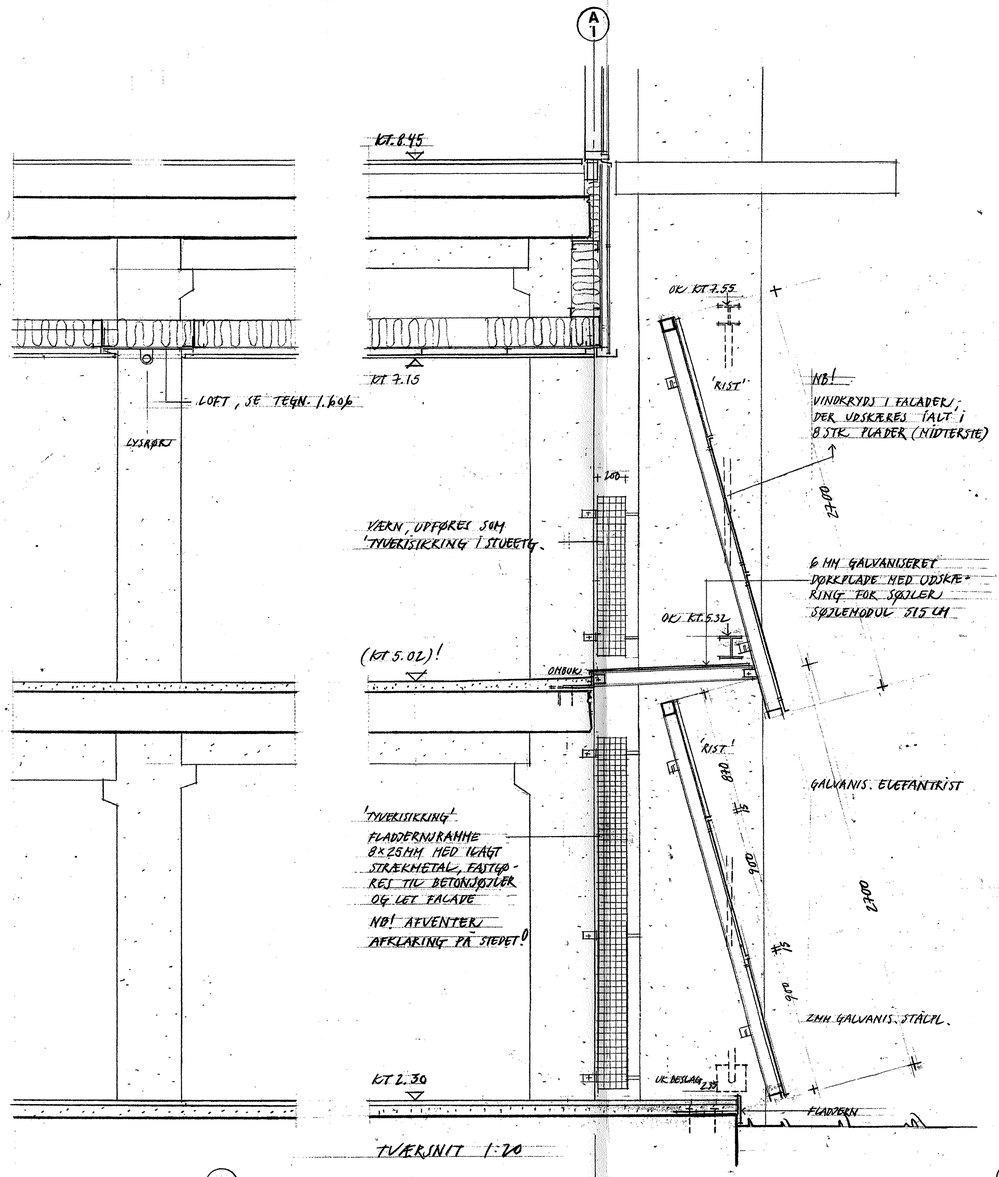

TVÆRSNIT 1:20

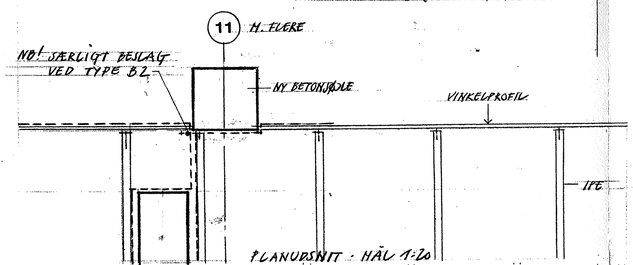

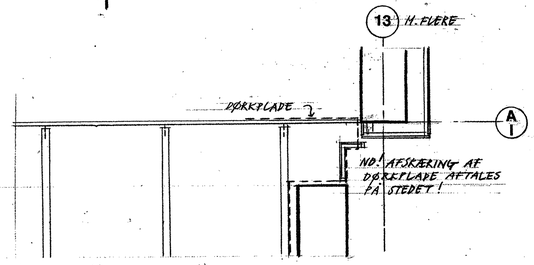

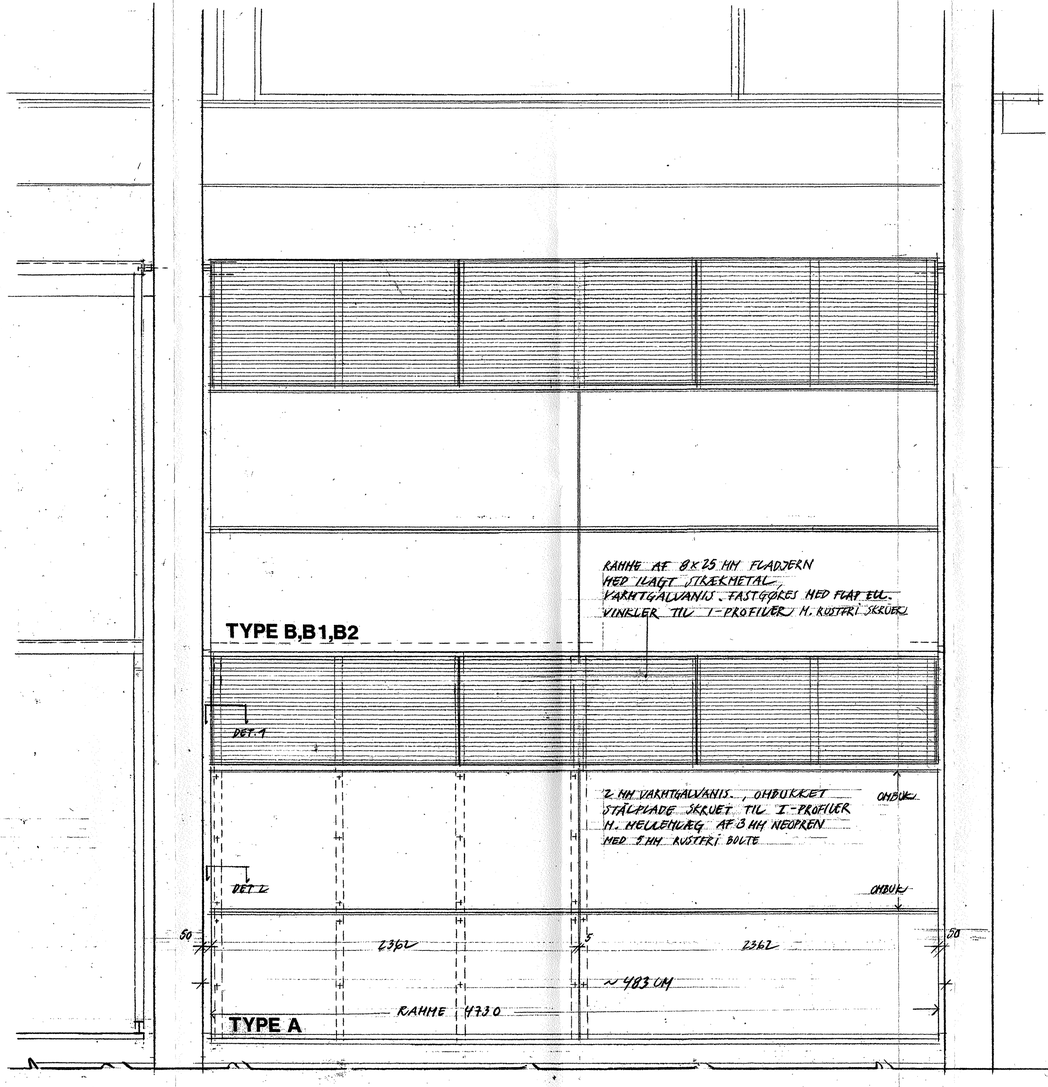

OMFANG - STUEETG.;

SKÆRM I FACADE: TYPE A 27 STK, TYPE A1 3 STK.
'TYVERISIKRING' 15 STK. (AFVENTER!)

OMFANG - 1 ETAGE;

SKÆRM I FACADE: TYPE B 12 STK, TYPE B1 4 STK, TYPE B2 13 STK
'VÆRN': 10 STK (AFVENTER!)

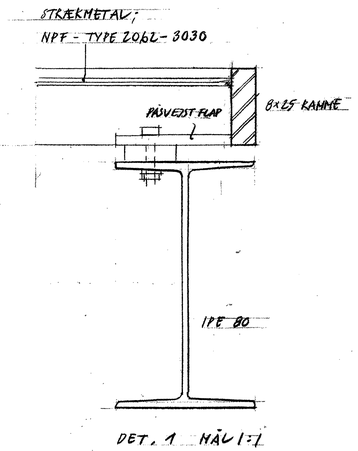

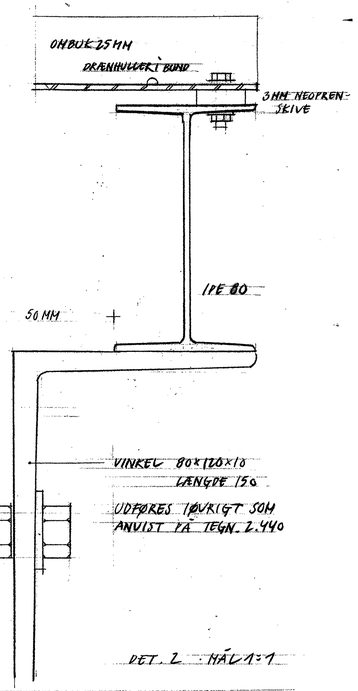

TYPE A1, SE TEGN. 1.375
TYPE B1 UDFØRES UDEN IPE & DØRKPLADE I BUND
TYPE B2 UDFØRES MED SÆRLIGT BESLAG, JVF. PLANUDSNIT
DER HENVISES IØVRIGT TIL 36. SMEDEARBEJDER (BESKRIVELSE)
SE OGSÅ ING. TEGN. 2.440
OMFANG OG TYPER, SE TEGN. 1.202

REV. A 28.8.2002

MTB HALLENHOLMEN

emne: STÅLAFDÆKNING VED P-KÆLDER

mål: 1:20

A

dato: 20.6.2002 tegn.nr: **1.364**

ARKITEKTER: TEGNESTUEN VANDKUNSTEN APS BÅDSMANDSSTRÆDE 6 1407 KBH. K kv@vandkunst.dk T: 70200 235, F: 70200 236

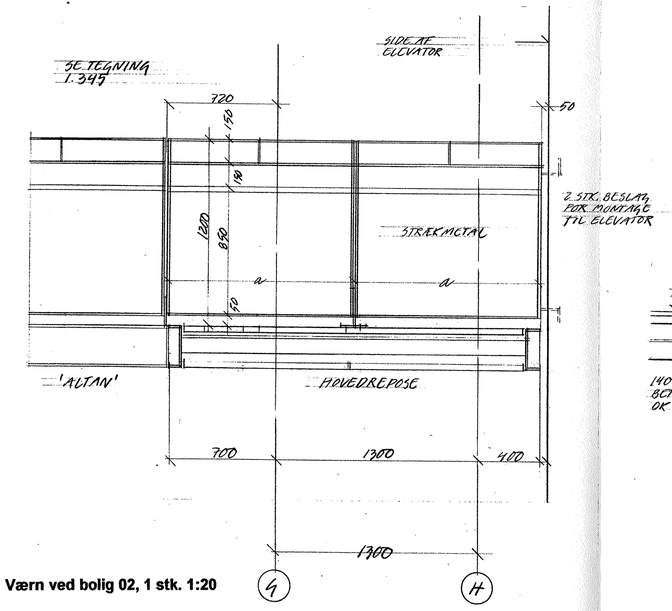

Værn ved bolig 02, 1 stk. 1:20

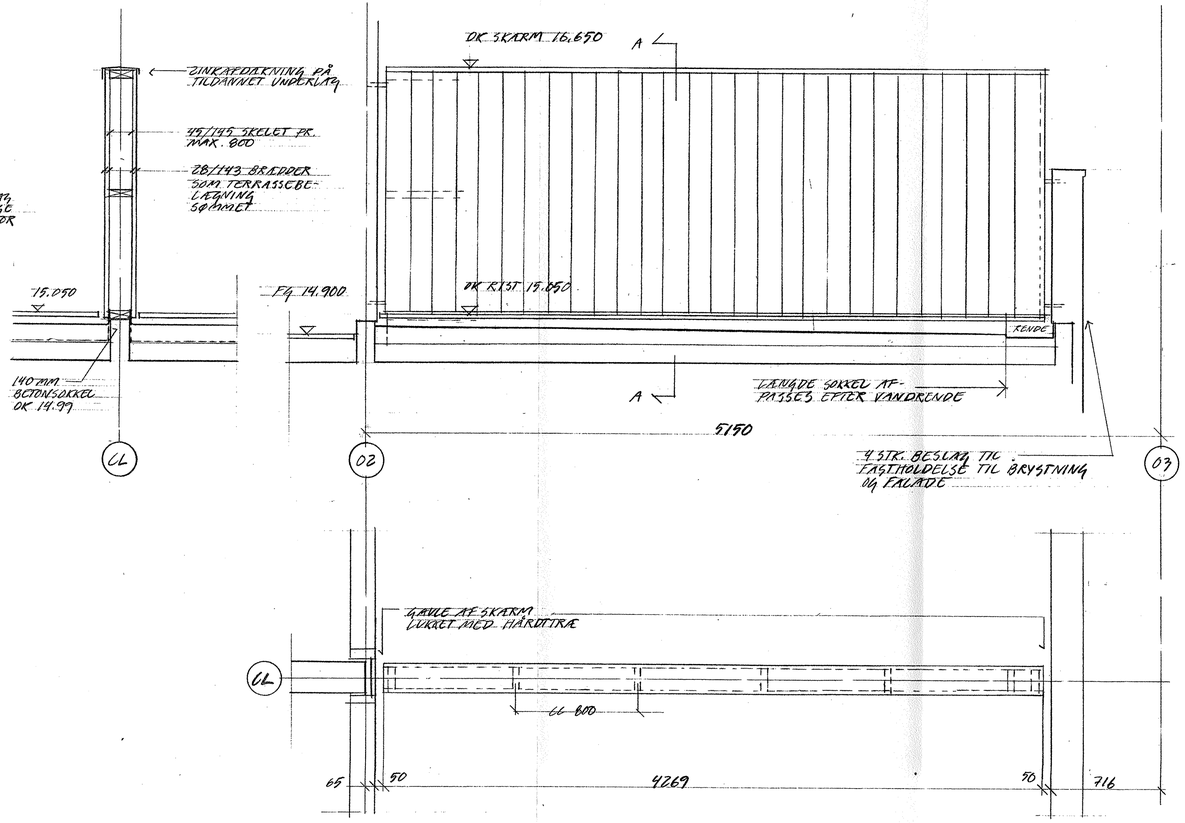

Skærm mellem bolig 48 og 50, tagterrasse 1:20

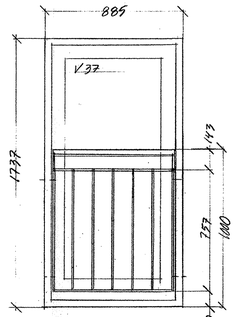

VÆRN:
FLADJERN 8 x 40 MM
VOPFYLDNING RUNDJERN Ø12, MAX. CENTERMÅL 120 MM
HÅNDLISTE 43 x 60 HÅRDTTRÆ

SKRUES TIL KARM MED 4 STK. FRANSKE SKRUER / MELLEMLÆG

NB; MÅL TAGES PÅ STEDET

Værn ved franske altaner, 4 stk. 1:20

NB;
Målsætning er generelt totalmål uden fradrag for fuger m.m; aftales med arkitekt / ingeniør.

Produktionstegninger skal forelægges arkitekt til godkendelse.
Vedrørende beslag og fastgørelser se ingeniørprojektet.
Alt stål galvaniseret.

A				
B				
C				
D				
E				
F				
G				
H				
I				
J				
H				
rev :	emne :	dato :	sign :	godk. :

MTB HALLEN HOLMEN

MTB HALLEN GALIONVEJ, 1437 KØBENHAVN K, UMATRIKULERET
DEL 25 AF UMATRIKULERET AREAL, FREDERIKSHOLM, HOLMEN

emne : Franske altaner, værn bolig 48 / 50 og 02

mål : 1:20

sign : godkendt : dato : 01.06.02 tegn.nr : **1.365**

O BYGHERRE: NCC DANMARK A/S EJERBOLIGER TUBORG HAVNEVEJ 15 2900 HELLERUP ncc@ncc.dk T: 39103910, F: 39103920
2L DEVELOPMENT A/S GL. HOVEDGADE 1A 2970 HØRSHOLM law@private.dk T: 70200 235, F: 70200 236
O INGENIØRER: NIRAS RÅDGIVENDE INGENIØRER A/S ÅBOULEVARDEN 80 8100 ÅRHUS C niras@niras.dk T: 4582 6500, F: 4582 5552

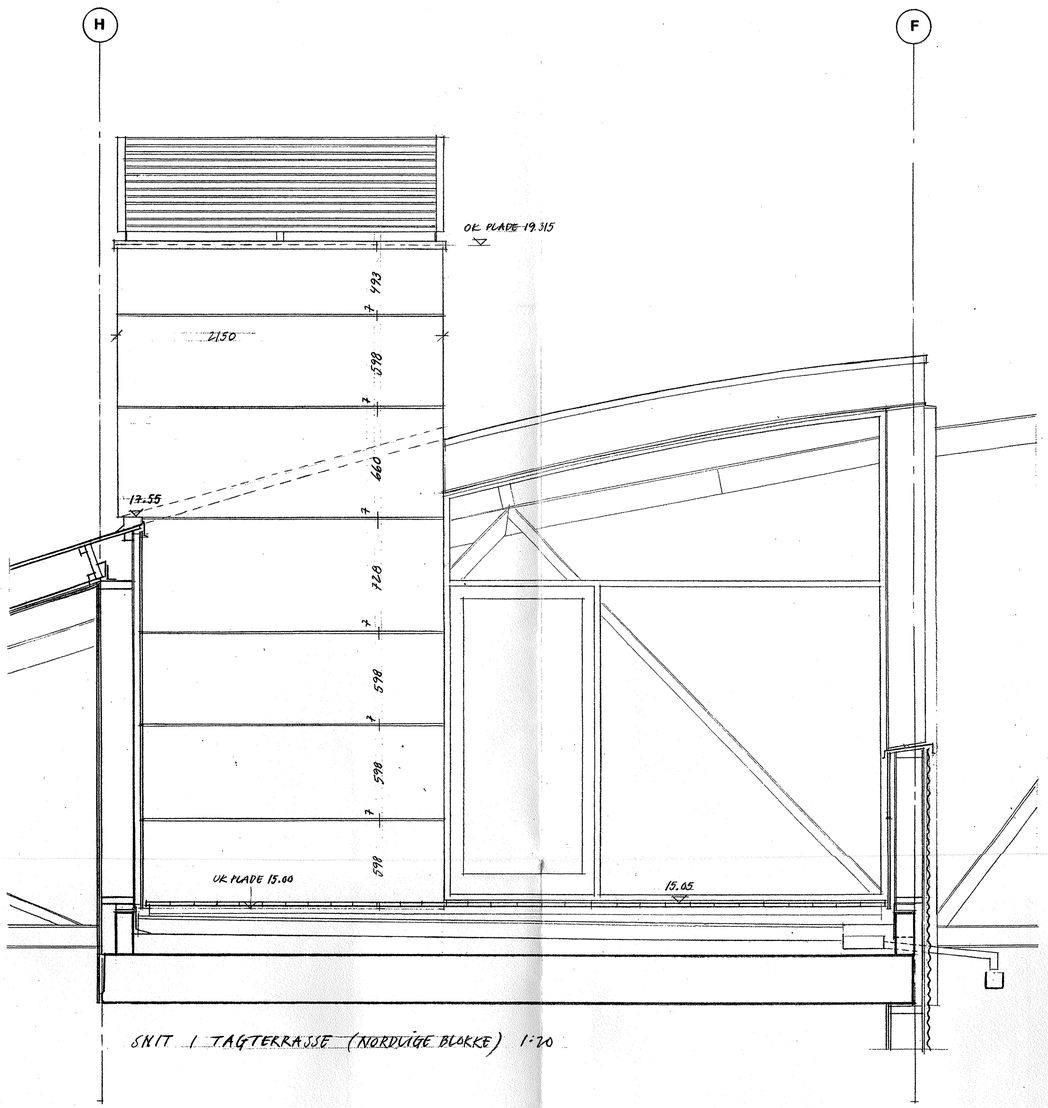

SNIT I TAGTERRASSE (NORDVIGE BLOKKE) 1:20

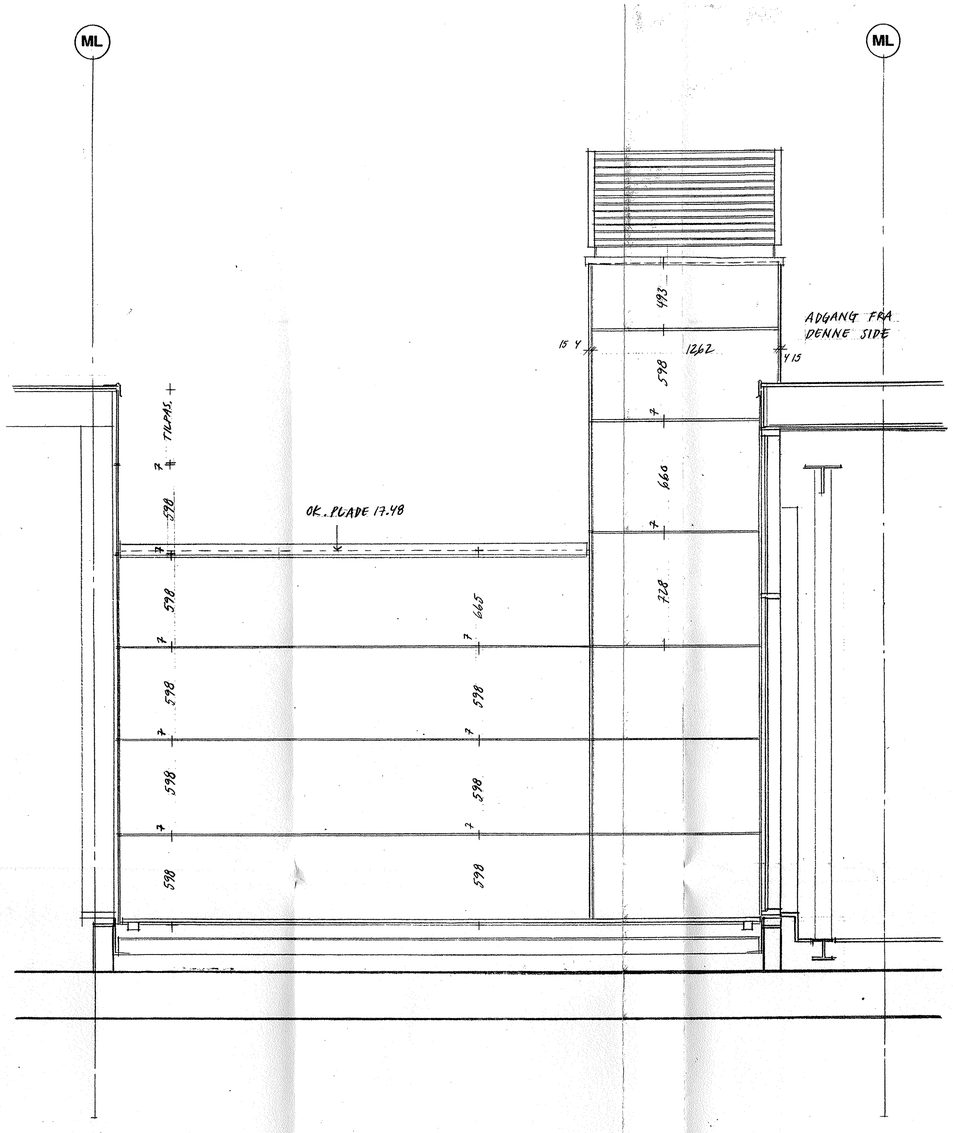

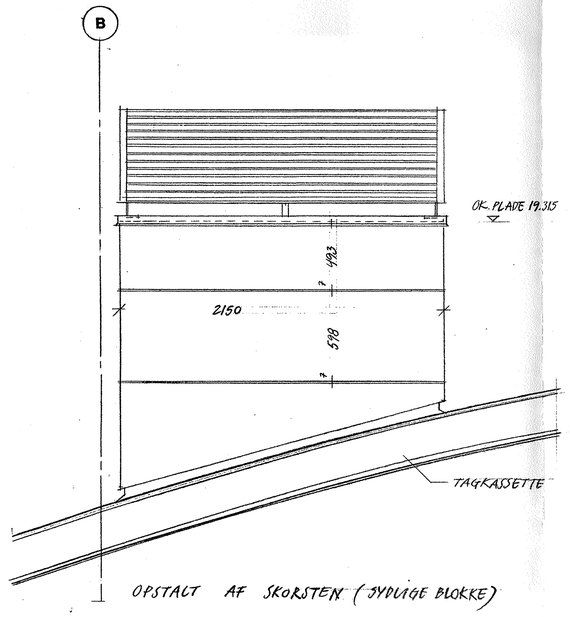

OPSTALT AF SKORSTEN (SYDVIGE BLOKKE)

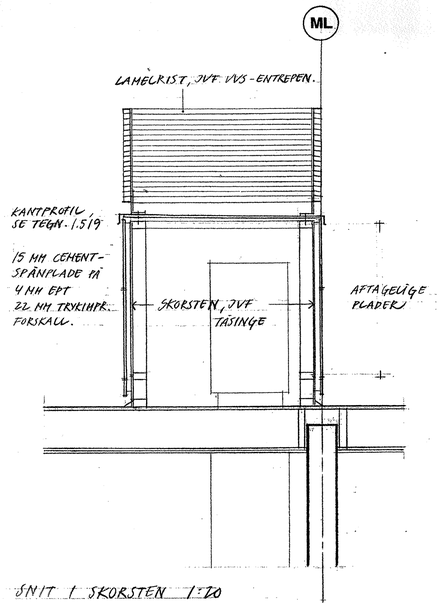

SNIT I SKORSTEN 1:20

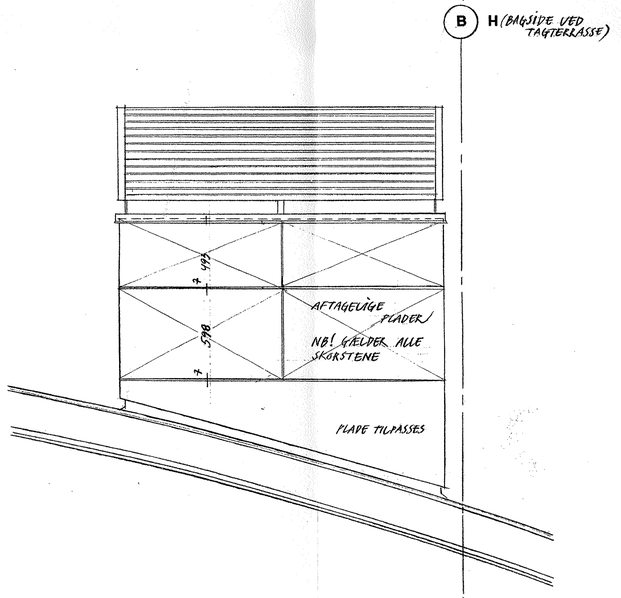

NOTE:
VEDR. HÅV, TÆSINGE LEVERER PRODUKTIONSTEGNINGER TIL GODKENDELSE – SKORSTENE I BLOK 1, 3 & 10 HAR ANDRE STØRRELSER, UVF FRENSENDTE SKITSER.

BESLAG & FASTGØRELSER SKAL GODKENDES AF NIRAS

UDFORMNING AF LAMELRIST AFTALES MED VVS-ENTREPENØR!

MT HØJGAARD A/S ALLERHOLMEN

emne: SKORSTENE & TAGTERRASSER

mål: 1:20

dato: 1.6.2002

tegn.nr: 1.366

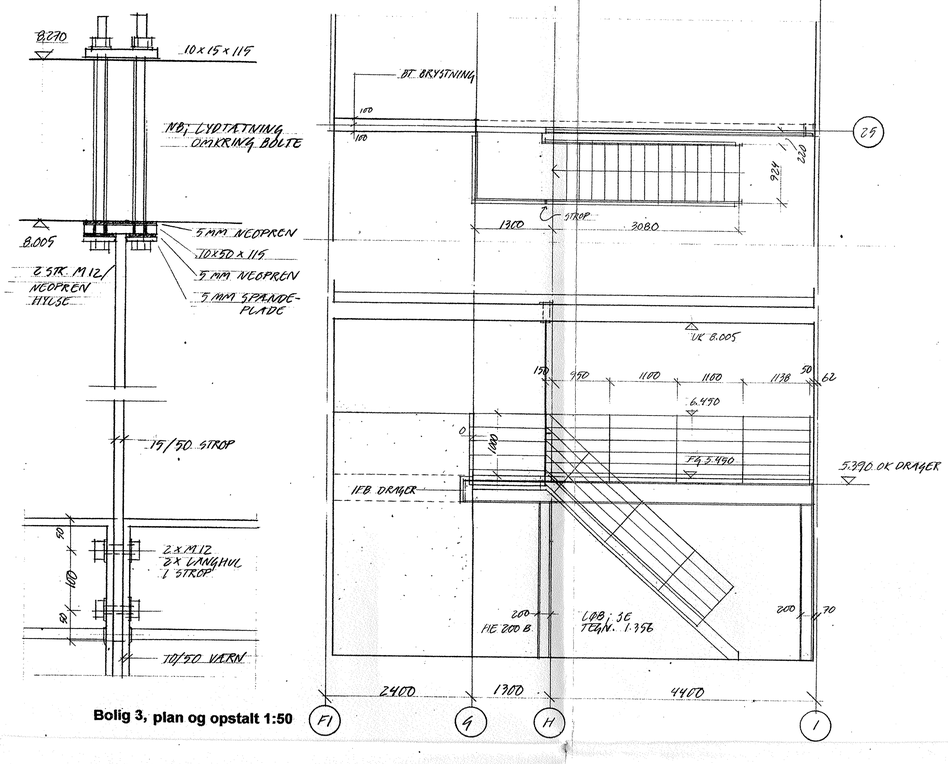

Bolig 3, plan og opstalt 1:50

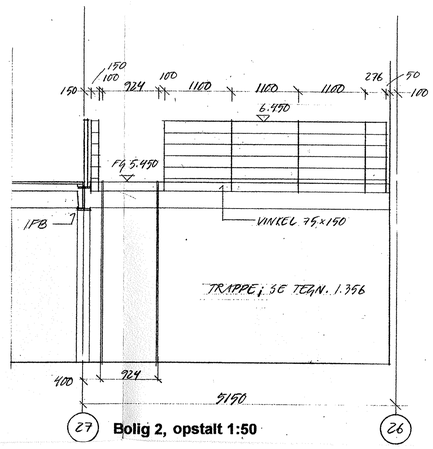

Bolig 2, opstalt 1:50

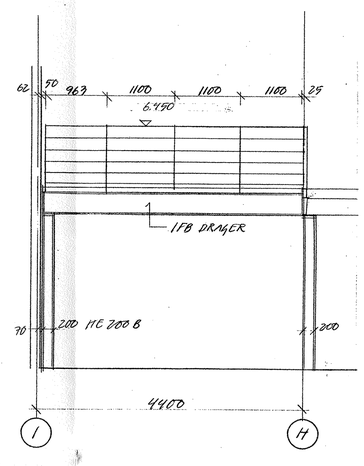

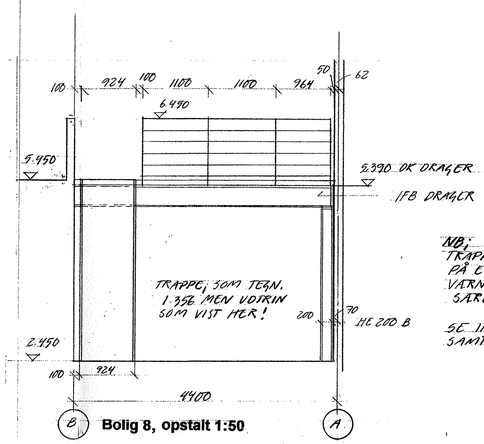

Bolig 8, opstalt 1:50

NB;
TRAPPE HAR KUN VÆRN PÅ EN SIDE (HØJRE !)
VÆRN VED DÆK HAR SÆRLIG HØJDE

SE ING. TEGNING 2.130 SAMT DETALJER

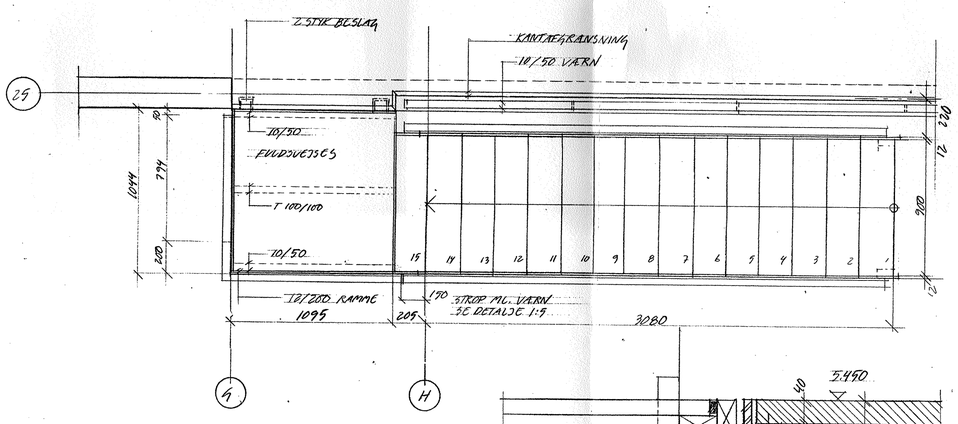

PLAN 1:20, BOLIG NR. 3

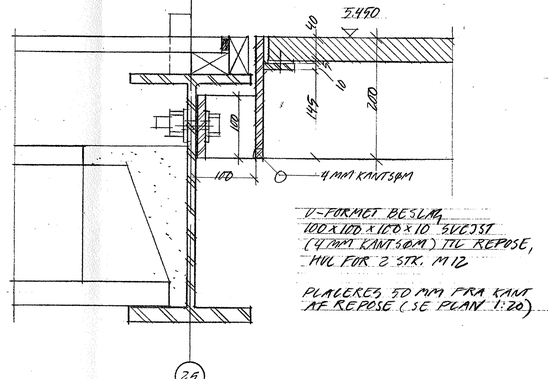

SNIT REPOSE/IFB 1:5

U-FORMET BESLAG 100 x 100 x 100 x 10 SVEJST (4 MM KANTSØM) TIL REPOSE, HUL FOR 2 STK. M12

PLACERES 50 MM FRA KANT AF REPOSE (SE PLAN 1:20)

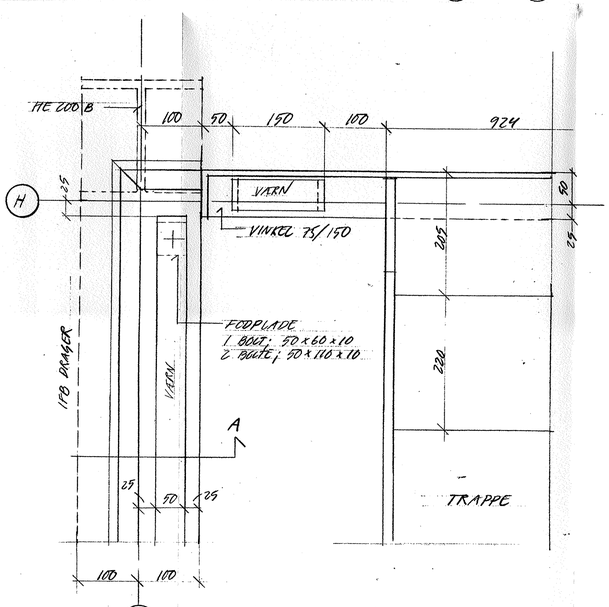

27 PLANUDSNIT 1:5 (BOLIG NR. 2)

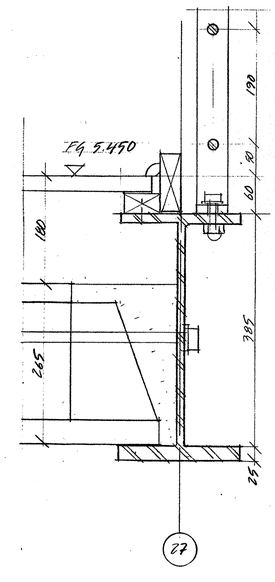

SNIT A-A, 1:5 (BOLIG 2, 3 & 8)

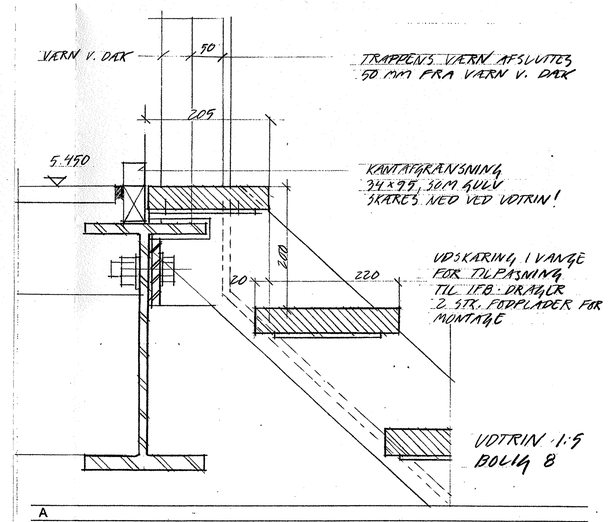

NB;
Målsætning er teoretiske mål og skal kontrolleres på stedet af entreprenør.

Produktionstegninger skal forelægges arkitekt til godkendelse.
Vedrørende beslag og fastgørelser se ingeniørprojektet.
Alt stål malet i henhold til beskrivelsen.

Boligbetegnelser henviser til oversigtstegninger.

Se også oversigtstegninger, snit og detaljer.

A				
B				
C				
D				
E				
F				
G				
H				
I				
J				
H				
rev :	emne :	dato :	sign :	godk. :

MTB HALLEN HOLMEN
MTB HALLEN GALIONVEJ, 1437 KØBENHAVN K, UMATRIKULERET
DEL 25 AF UMATRIKULERET AREAL, FREDERIKSHOLM, HOLMEN

emne : Interne trapper, bolig 2, 3 og 8 mål : 1:50 / 1:5

sign : godkendt : dato : 01.06.02 tegn.nr : **1.367**

O	BYGHERRE:	NCC DANMARK A/S EJERBOLIGER TUBORG HAVNEVEJ 15 2900 HELLERUP	ncc@ncc.dk	T: 39103910, F: 39103920
		2L DEVELOPMENT A/S GL. HOVEDGADE 1A 2970 HØRSHOLM	lau@privato.dk	T: 70200 235, F: 70200 236
O	INGENIØRER:	NIRAS RÅDGIVENDE INGENIØRER A/S ÅBOULEVARDEN 80 8100 ÅRHUS C	nires@nires.dk	T: 4582 6600, F: 4582 5552
⊕	ARKITEKTER:	TEGNESTUEN VANDKUNSTEN APS BÅDSMANDSSTRÆDE 6 1407 KBH. K	ks@vandkunst.dk	T: 70200 235, F: 70200 236

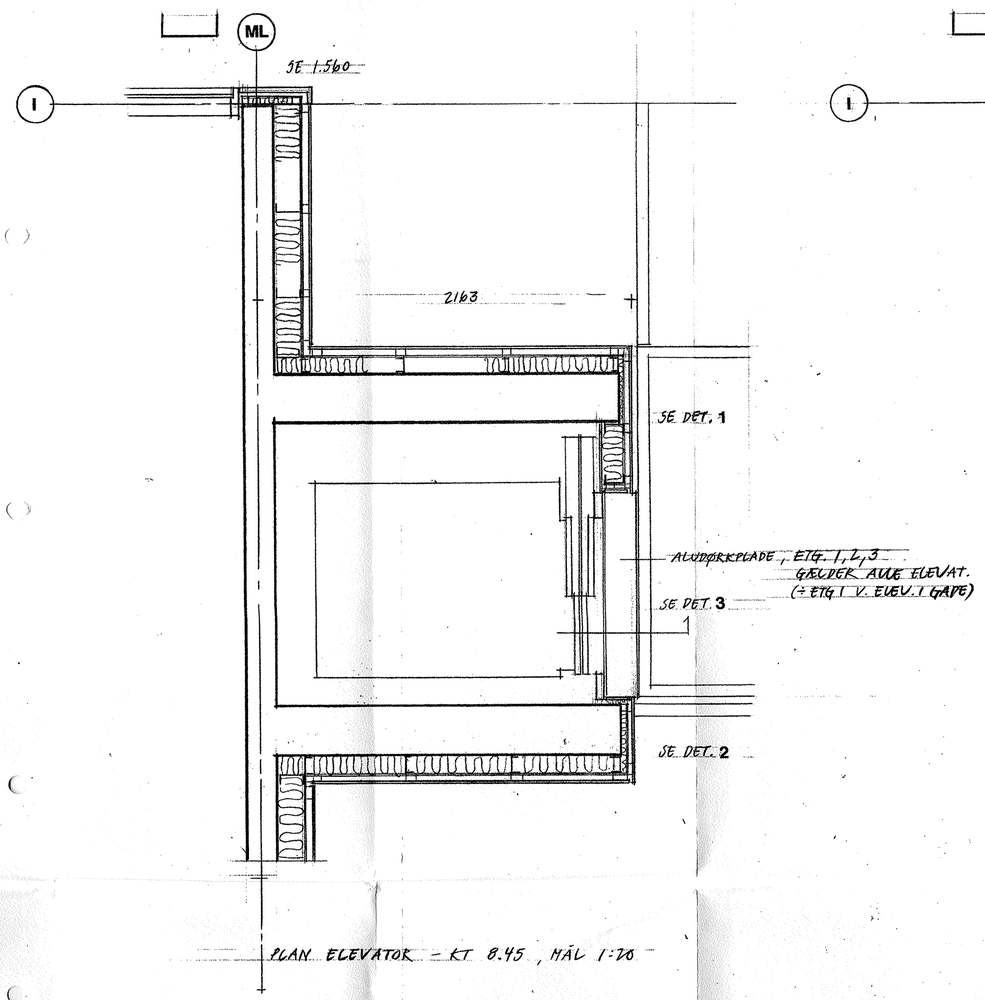

PLAN ELEVATOR - KT 8.45, MÅL 1:20

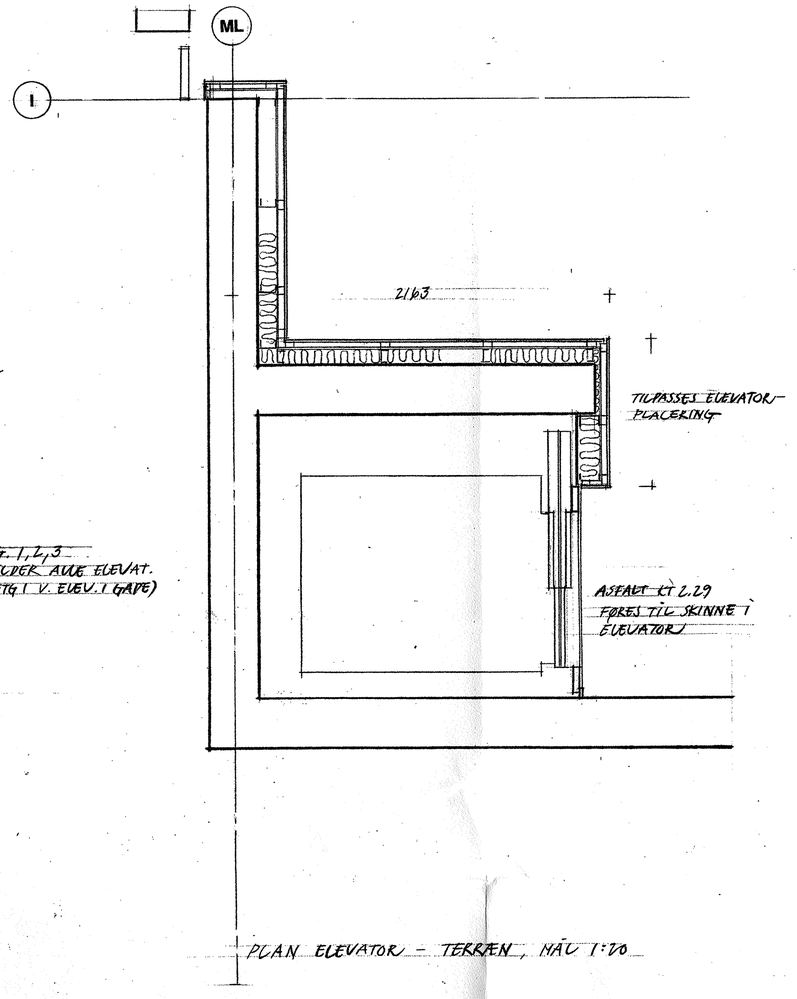

PLAN ELEVATOR - TERRÆN, MÅL 1:20

NB!
BELÆDNING ER UAFKLARET
DER SKAL UDFØRES OVERDÆKNING OVER/
ØVERSTE STOP EFT. NÆRMERE AFTALE

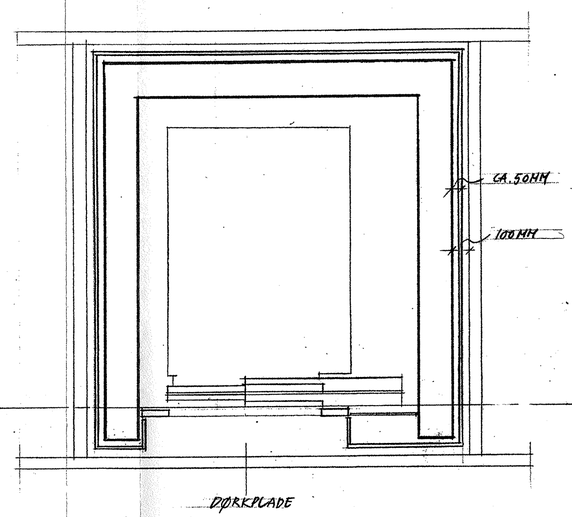

PLAN ELEVATOR/ - GADE, MÅL 1:20

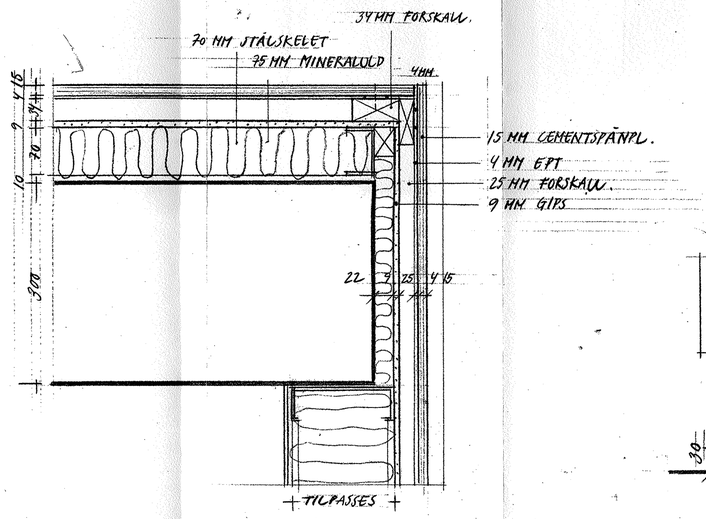

VANDRET SNIT - DET. 1 MÅL 1:5

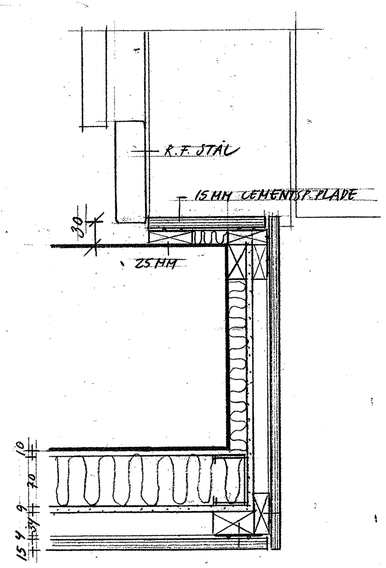

VANDRET SNIT - DET. 2

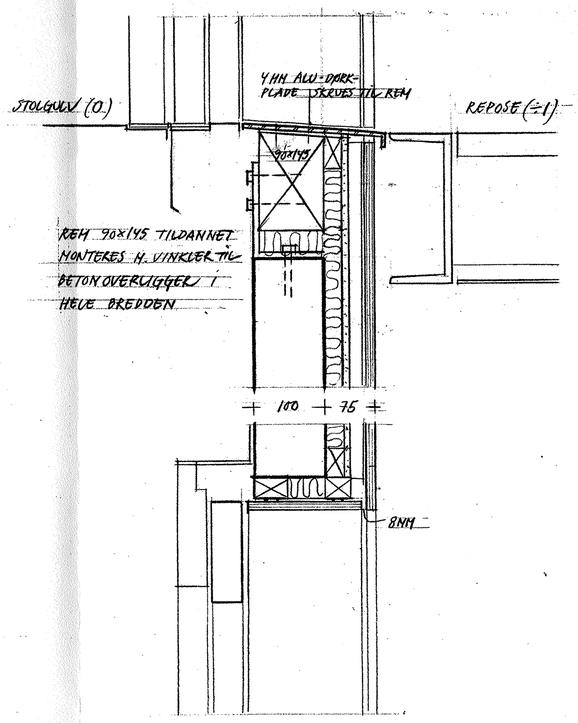

LODRET SNIT - DET. 3

NOTE:
BESLAG & FASTGØRELSER, JVF. ING. PROJEKT

MTB HALLENHOLMEN

emne: ELEVATORER/ PLANER & DETALJER/ mål: 1:20/1:5

dato: 1.6.2002 tegn.nr: 1.368

ARKITEKTER: TEGNESTUEN VANDKUNSTEN APS, RÅDSMANDSSTRÆDE 6, 1407 KBH. K ks@vandkunst.dk T: 70200 235, F: 70200 236

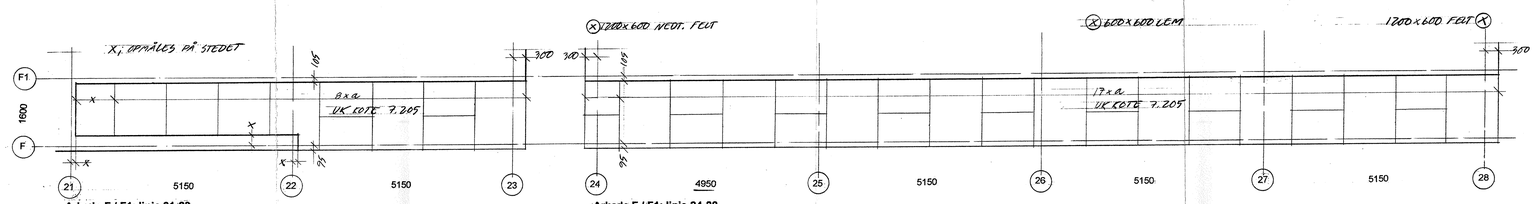

Arkade F / F1; linie 21-23

Arkade F / F1; linie 24-28

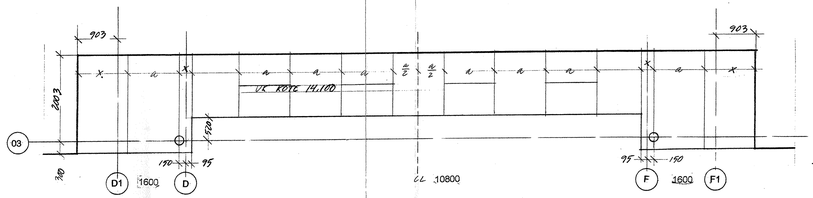

Arkade linie 03

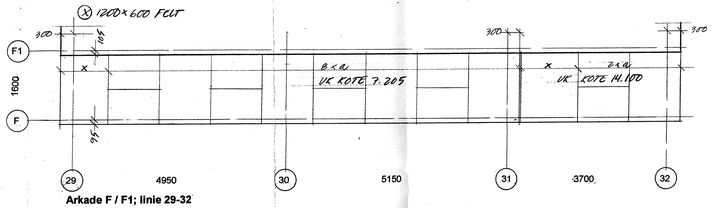

Arkade F / F1; linie 29-32

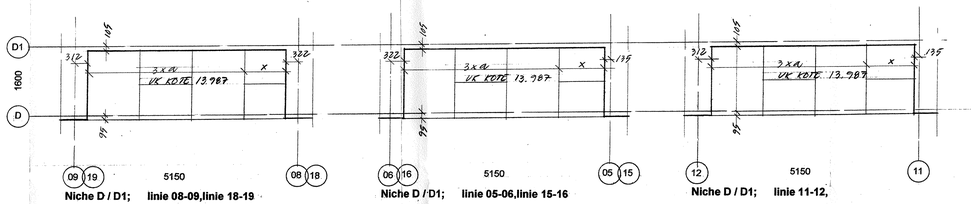

Niche D / D1; linie 08-09,linie 18-19

Niche D / D1; linie 05-06,linie 15-16

Niche D / D1; linie 11-12,

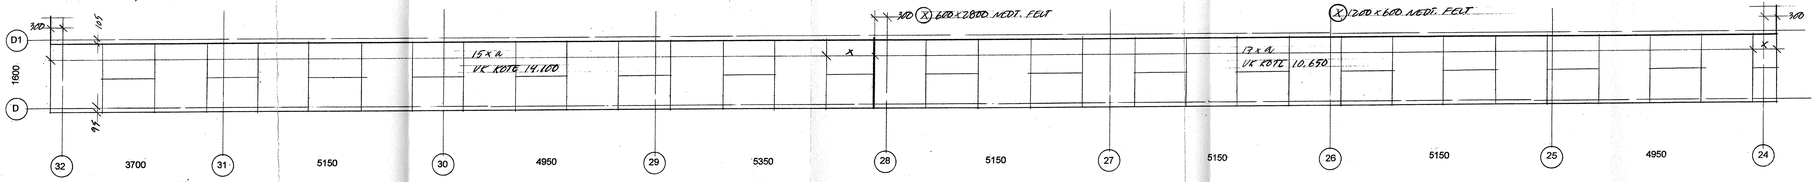

Arkade D / D1; linie 24-32

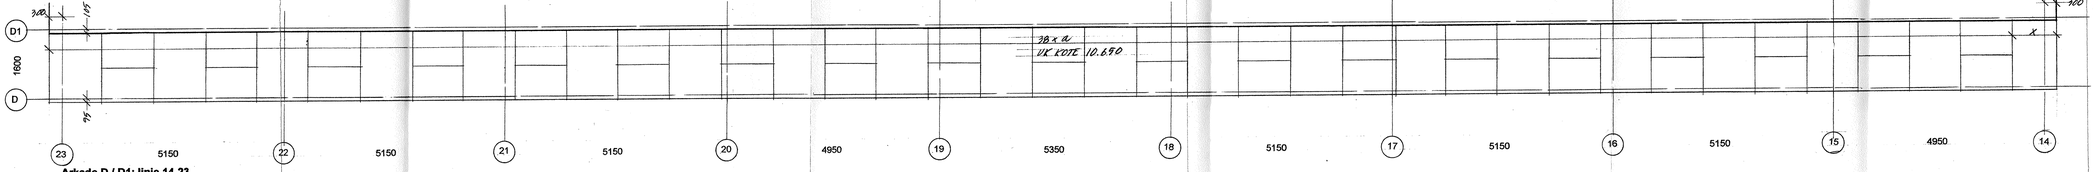

Arkade D / D1; linie 14-23

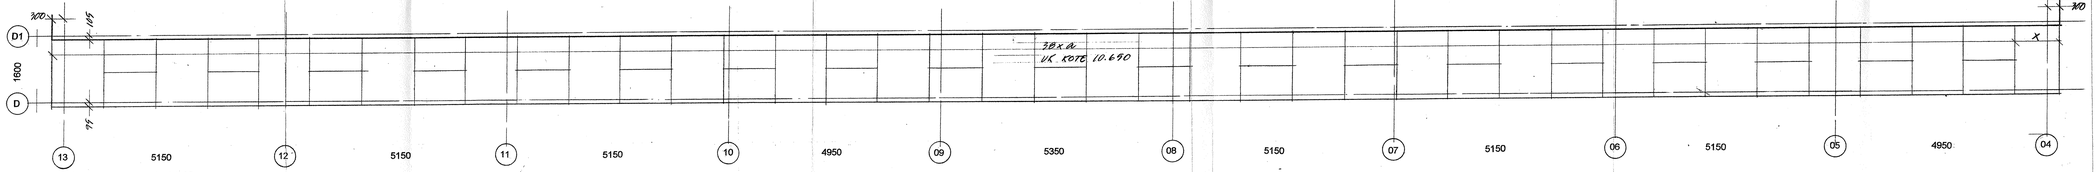

Arkade D / D1; linie 04-13

NOTE;
MÅL ER TIL PLADEKANT; 10 MM FUGE MOD OMGIVENDE BYGNINGSDELE ER FRATRUKKET !

PLADEBREDDE GENERELT 1200 mm
FUGE MV. PLADER 7 "
n = (1200 + 7) 1207

(X) ANGIVER OMTRENTLIG PLACERING OG MINIMUM MÅL PÅ NEDTAGELIGT FELT/LEM. ENDELIG PLACERING AFTALES PÅ STEDET!

NB;
Målsætning er teoretiske mål og skal kontrolleres på stedet af entreprenør.

rev:	emne:	dato:	sign:	godk.:
A				
B				
C				
D				
E				
F				
G				
H				
I				
J				
H				

MTB HALLEN HOLMEN

MTB HALLEN GALOPVEJ, 1437 KØBENHAVN K. UMATRIKULERET
DEL 25 AF UMATRIKULERET AREAL, FREDERIKSHOLM, HOLMEN

emne : Underklædninger arkader / nicher mål : 1:50

sign : godkendt : dato : 11.06.02 tegn.nr : **1.369**

BYGHERRE:	NCC DANMARK A/S EJERBOLIGER, TUBORG HAVNEVEJ 15 2900 HELLERUP SL DEVELOPMENT A/S GL. HOVEDGADE 1A 2970 HØRSHOLM	ncc@ncc.dk lau@privata.dk	T: 39103930, F: 39103939 T: 70330 335, F: 70200 236
INGENIØRER:	NIRAS RÅDGIVENDE INGENIØRER A/S ÅBOULEVARDEN 80 8100 ÅRHUS C	niras@niras.dk	T: 4582 6600, F: 4582 6552
ARKITEKTER:	TEGNESTUEN VANDKUNSTEN APS BÅDSMANDSSTRÆDET 6 1407 KBH. K	tv@vandkunsten.dk	T: 70200 235, F: 70200 236

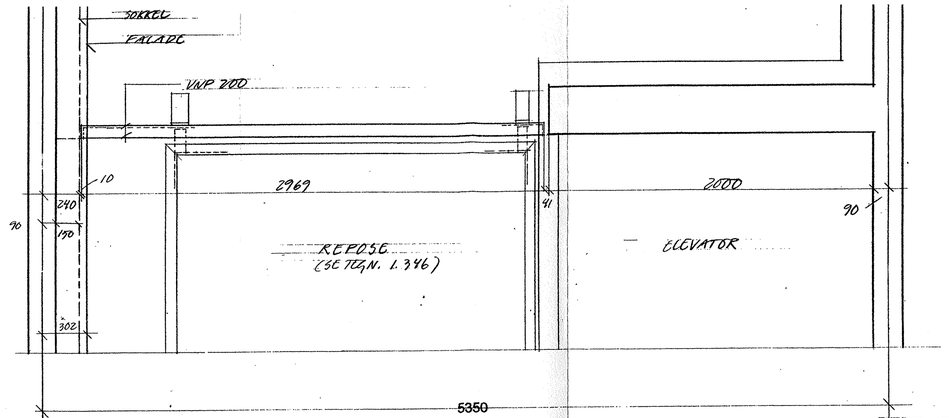

04 09 14 19 **nordtrapper, plan kote 8.45** 03 08 13 18

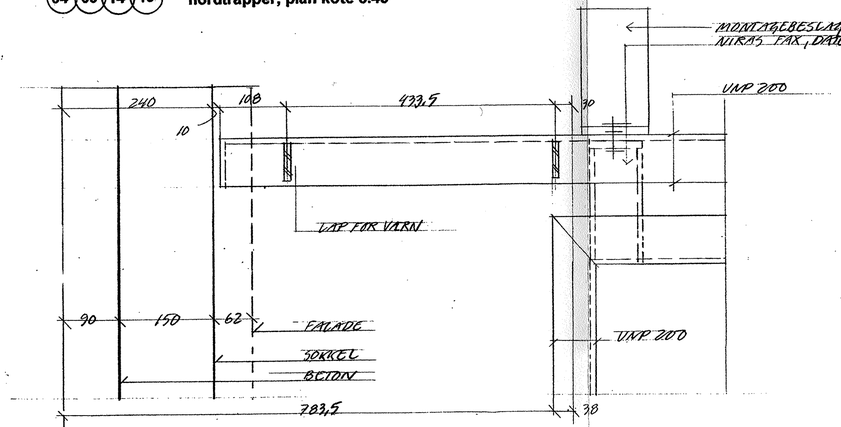

04 09 14 19 **vandret snit 1:5**

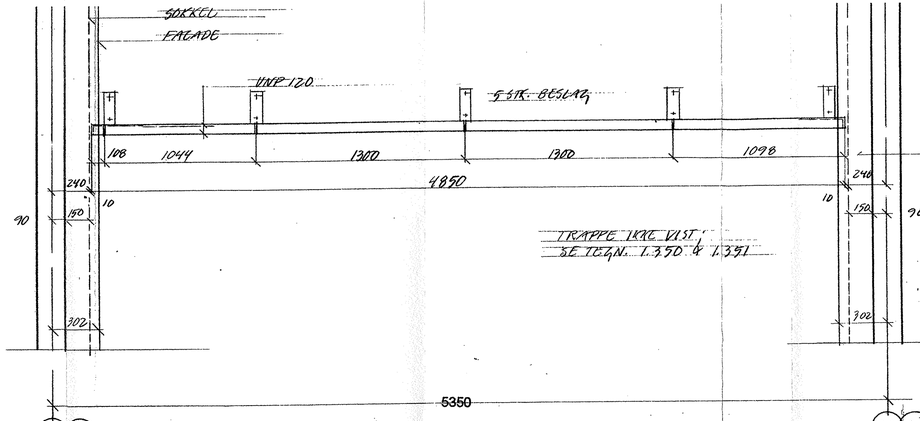

03 13 **sydtrapper, plan kote 8.45** 04 14

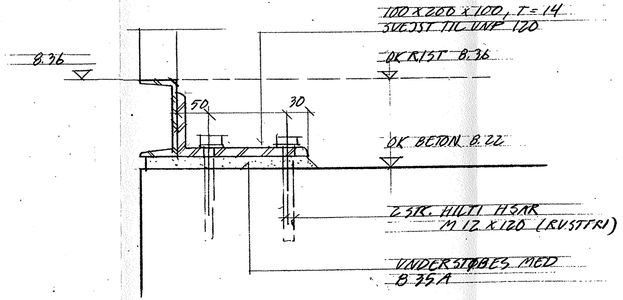

BESLAG SYDTRAPPER 1:5

kantafgrænsninger;
profiler er unp 120 eller unp 200 påsvejst lapper for montage af værn (henholdsvis 50 og 60 mm brede) samt beslag for montage til betondæk
også beslag for montage af reposer (kun nordtrapper)
alt stål varmtgalvaniseret

NB;
Målsætning er teoretiske mål og skal kontrolleres på stedet af entreprenør

Produktionstegninger skal forelægges arkitekt til godkendelse.
Vedrørende beslag og fastgørelser se ingeniørprojektet.
Alt stål galvaniseret.

Se også oversigtstegninger, snit og detaljer.

A				
B				
C				
D				
E				
F				
G				
H				
I				
J				
H				
rev :	emne :	dato :	sign :	godk. :

MTB HALLENHOLMEN
MTB HALLEN GALIONVEJ, 1437 KØBENHAVN K. UMATRIKULERET
DEL 25 AF UMATRIKULERET AREAL, FREDERIKSHOLM, HOLMEN

emne : Kantafgrænsning, trappe nord og syd
mål : 1:20 og 1:5

sign : godkendt : dato : 20.06.02 tegn.nr : **1.370**

O BYGHERRE:	NCC DANMARK A/S EJERBOLIGER TUBORG HAVNEVEJ 15 2900 HELLERUP	ncc@ncc.dk	T: 39103910, F: 39103920
	2L DEVELOPMENT A/S GL. HOVEDGADE 1A 2970 HØRSHOLM	lau@private.dk	T: 70200 235, F: 70200 236
O INGENIØRER:	NIRAS RÅDGIVENDE INGENIØRER A/S ÅBOULEVARDEN 80 8100 ÅRHUS C	niras@niras.dk	T: 4582 6500, F: 4582 5552
● ARKITEKTER:	TEGNESTUEN VANDKUNSTEN A/S BADSMANDSSTRÆDE 6 1407 KBH. K	ks@vandkunst.dk	T: 70200 235, F: 70200 236

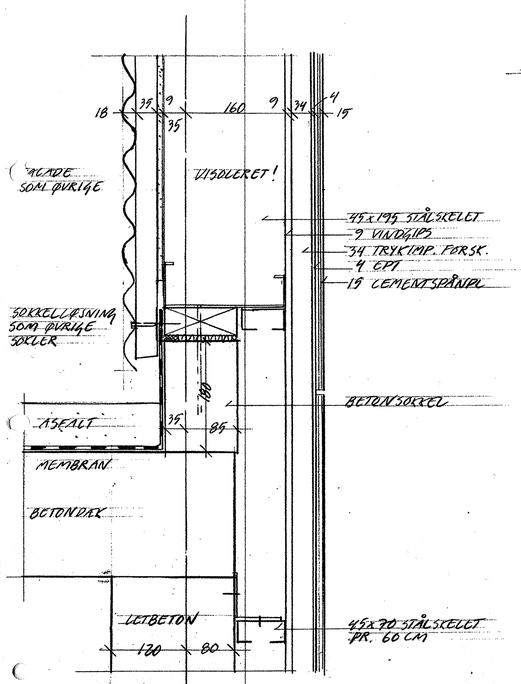

F detailsnit facade i linie F, 1:5

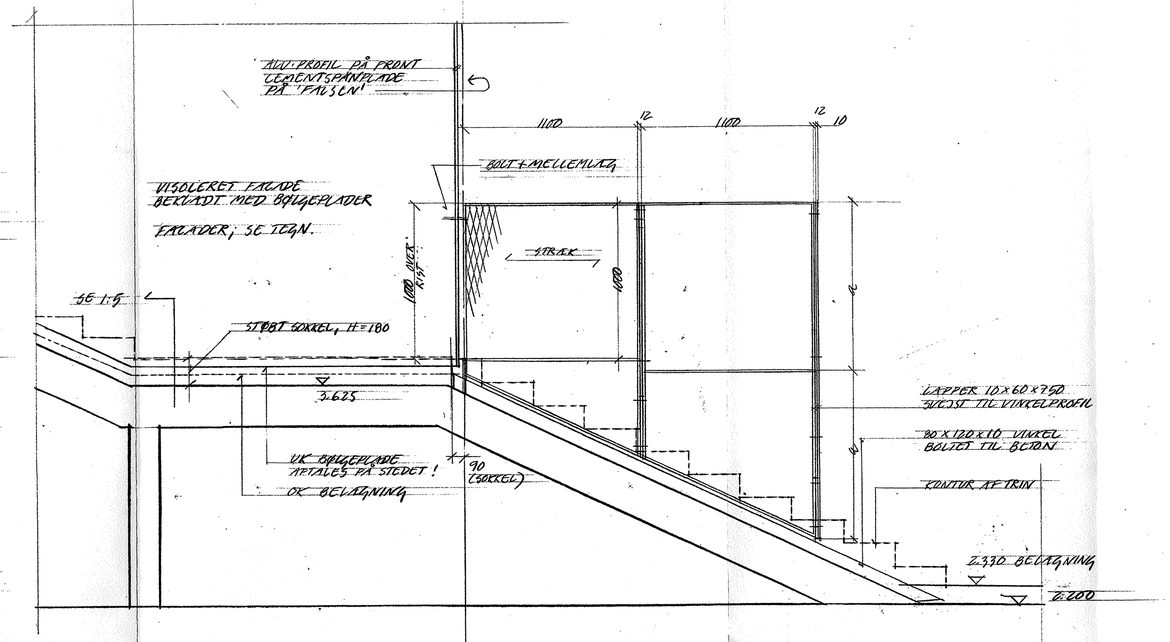

opstalt værn i linie F, 1:5

22

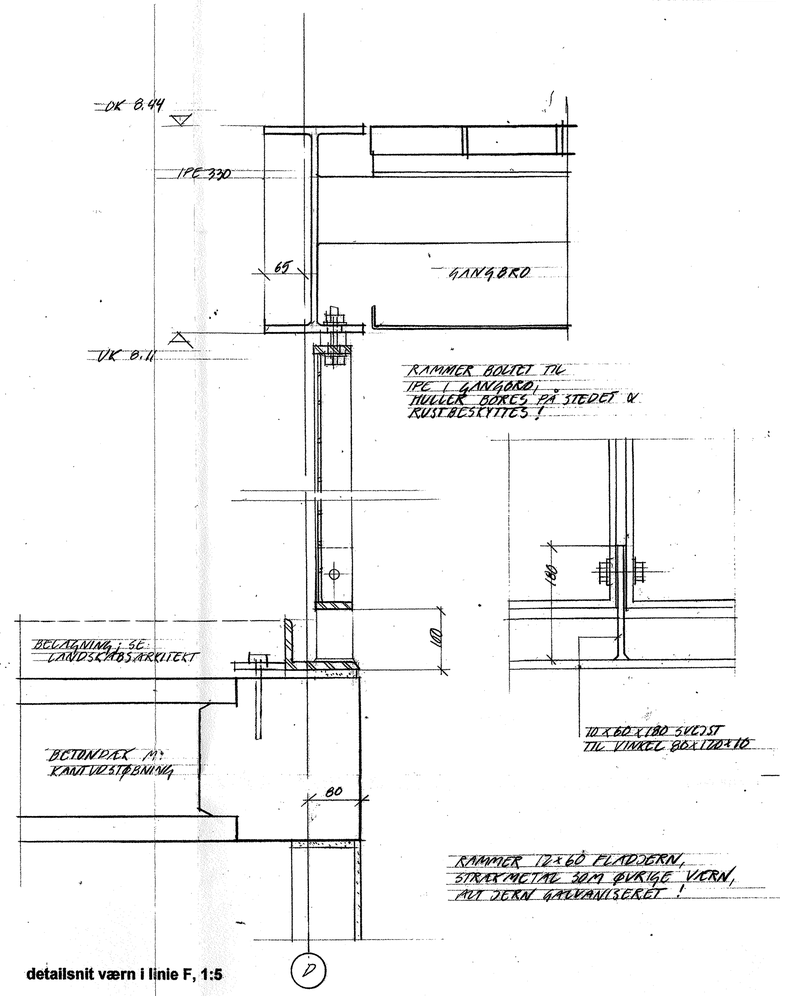

detailsnit værn i linie F, 1:5

D

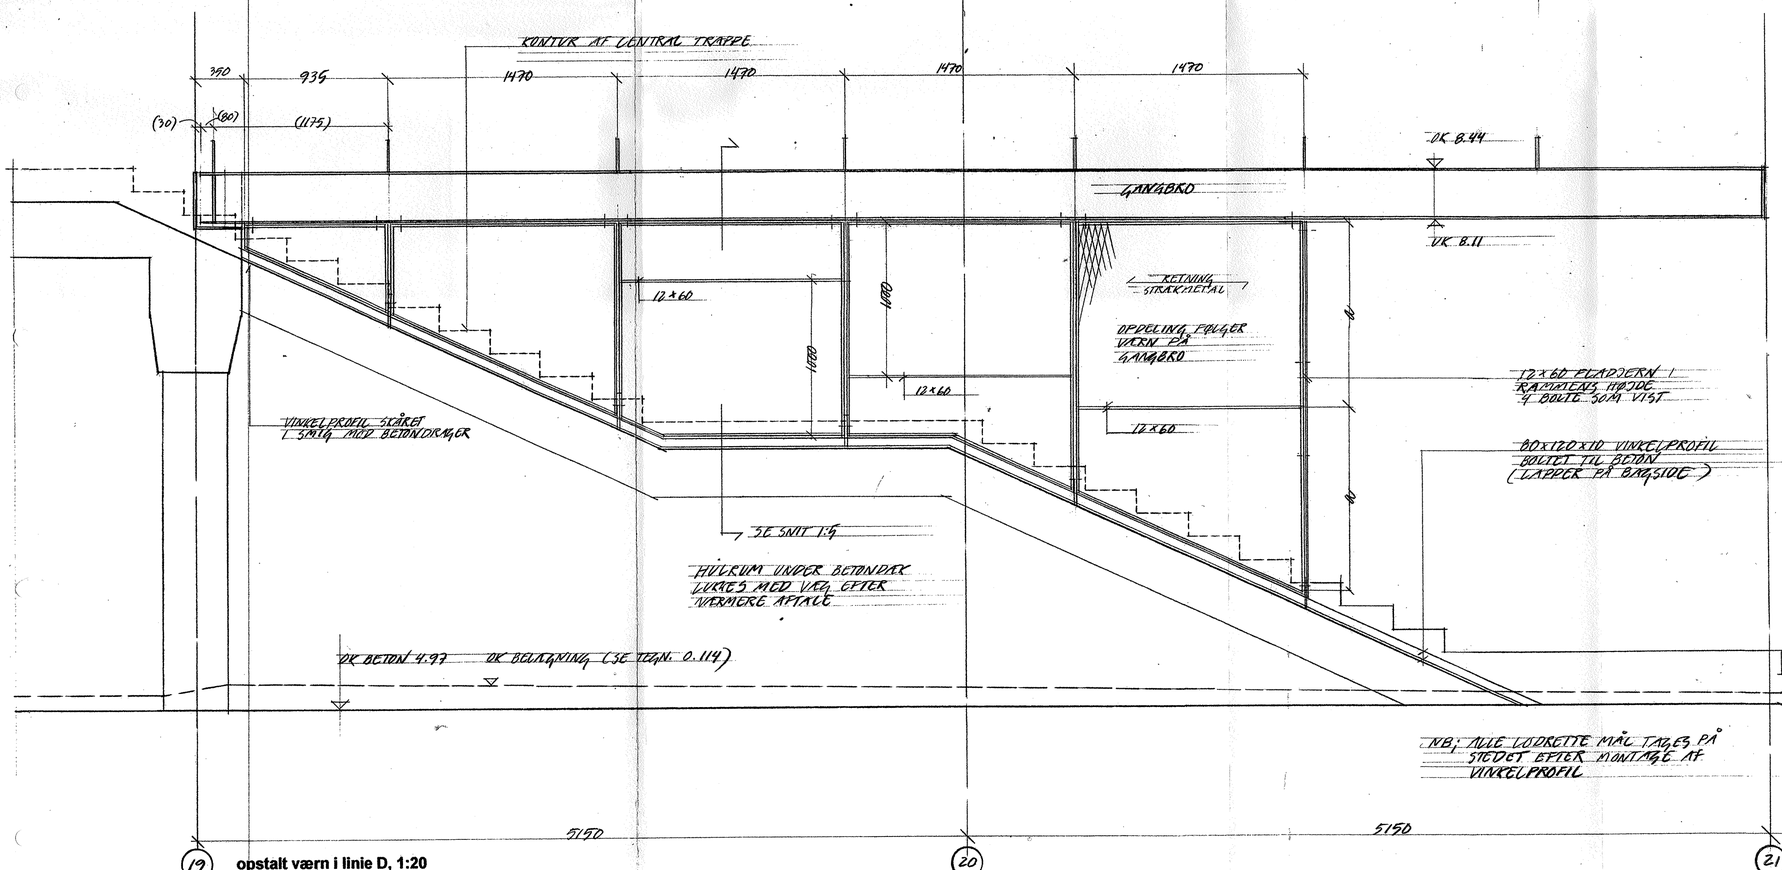

19 opstalt værn i linie D, 1:20

20

21

NB;

Produktionstegninger skal forelægges arkitekt til godkendelse.
Vedrørende beslag og fastgørelser se ingeniørprojektet.
Alt stål galvaniseret.

Se også oversigtstegninger.

rev :	emne :	dato :	sign :	godk. :
A				
B				
C				
D				
E				
F				
G				
H				
I				
J				
H				

MTB HALLENHOLMEN

MTB HALLEN GALIONVEJ, 1437 KØBENHAVN K, UMATRIKULERET
DEL 25 AF UMATRIKULERET AREAL, FREDERIKSHOLM, HOLMEN

emne : Værn ved trappe i indre gade mål : 1:20/1:5

sign : godkendt : dato : 05.07.02 tegn.nr : **1.371**

O BYGHERRE:	NCC DANMARK A/S EJERBOLIGER TUBORG HAVNEVEJ 15 2900 HELLERUP	ncc@ncc.dk	T: 39103910, F: 39103920
	2L DEVELOPMENT A/S GL. HOVEDGADE 1A 2970 HØRSHOLM	tau@orfvela.dk	T: 70200 235, F: 70200 236
O INGENIØRER:	NIRAS RÅDGIVENDE INGENIØRER A/S ÅBOULEVARDEN 80 8100 ÅRHUS C	niras@niras.dk	T: 4582 6000, F: 4582 5552
⊕ ARKITEKTER:	TEGNESTUEN VANDKUNSTEN APS BADSMANDSSTRÆDE 6 1407 KBH. K	ks@vandkunst.dk	T: 70200 235, F: 70200 236

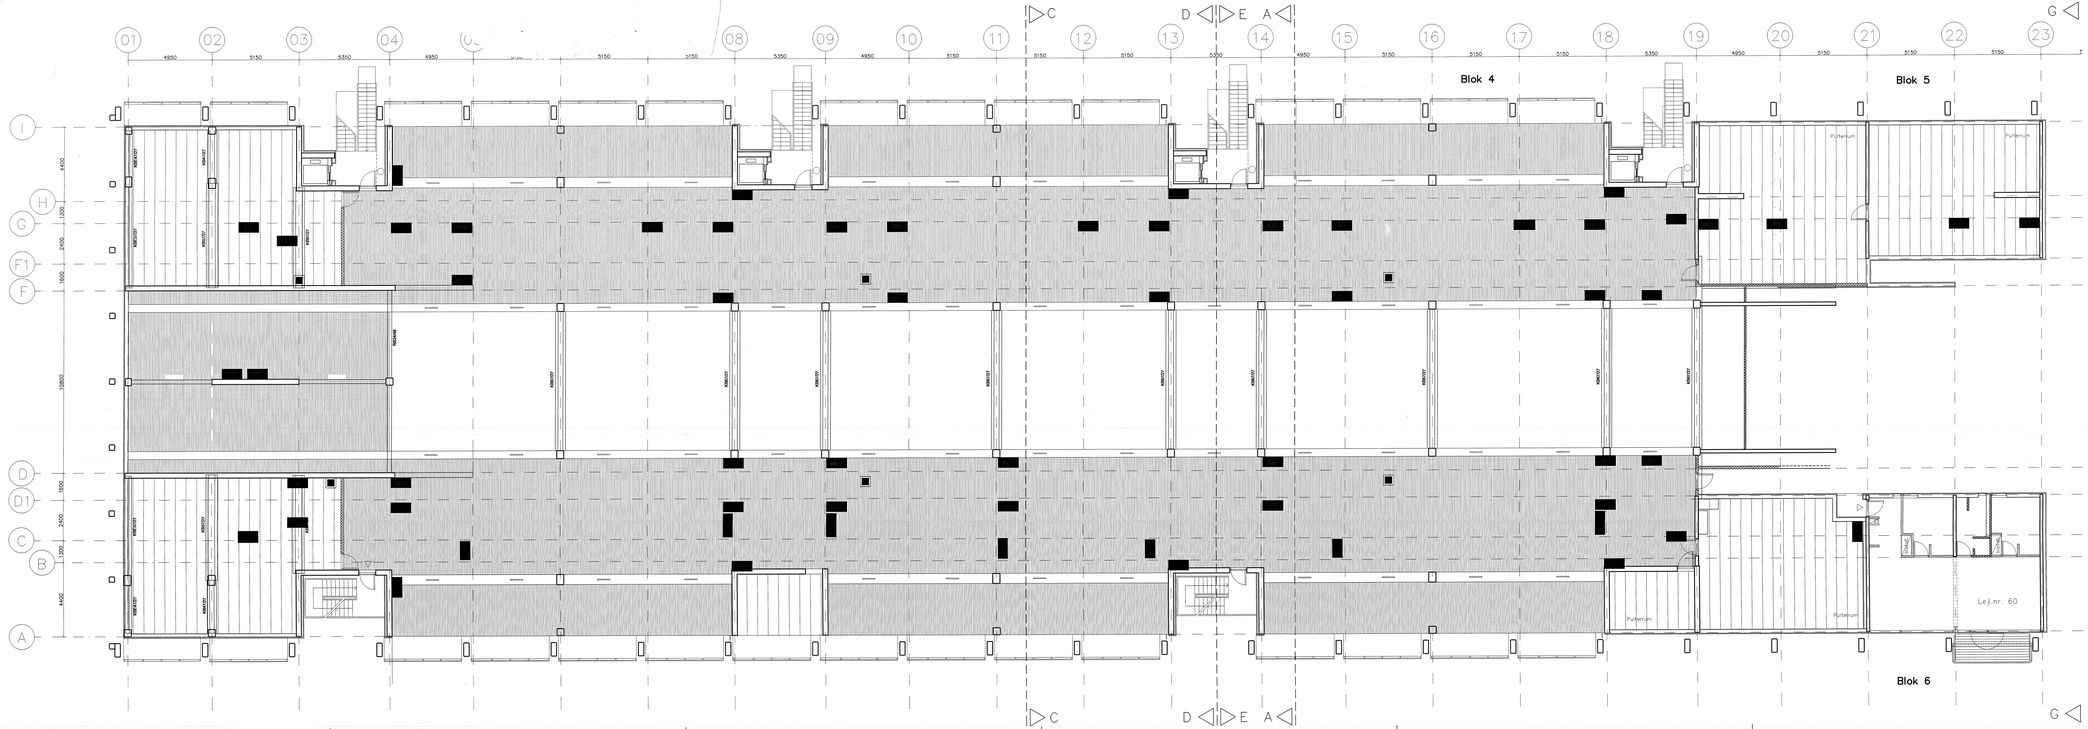

tegn.nr : 1.372

1 Alle

nedtagelige felter, 1200x600

lem, 600x600

loft: plan plade

loft: trebeton

SE ØVRIGT TEGN. 1.374 OG 1.606

rev :	emne :	dato :	sign :	godk. :
A				
B				
C				
D				
E				
F				
G				
H				
I				
J				
H				

MTB HALLEN HOLMEN

MTB HALLEN GALOPVEJ, 1437 KØBENHAVN K, UMATRIKULERET
DEL 25 AF UMATRIKULERET AREAL, FREDERIKSHOLM, HOLMEN

emne : loftsplan, parkering, etage 1 mål : 1:100

sign : godkendt : dato :07.11.02 tegn.nr : 1.372

O	BYGHERRE:	NCC DANMARK A/S EJENDOMSUDV. TUBORG HAVNEVEJ 10, 2900 HELLERUP	nie@ncc.dk	T: 39103910, F: 39103920
		DL DEVELOPMENT A/S GL. HOVEDGADE 1A, 2970 HØRSHOLM	ke@dlnordic.dk	T: 70200 200, F: 70200 206
O	INGENIØRER:	NIRAS RÅDGIVENDE INGENIØRER A/S ALLÉGADE 10, 8100 ÅRHUS C	mail@niras.dk	T: 87 30 90 00, F: 87 30 90 01
◆	ARKITEKTER:	TEGNESTUEN VANDKUNSTEN A/S BÅDSMANDSSTRÆDE 8 1417 KBH. K	tv@vandkunst.dk	T: 3264 2111, F: 3288 6510

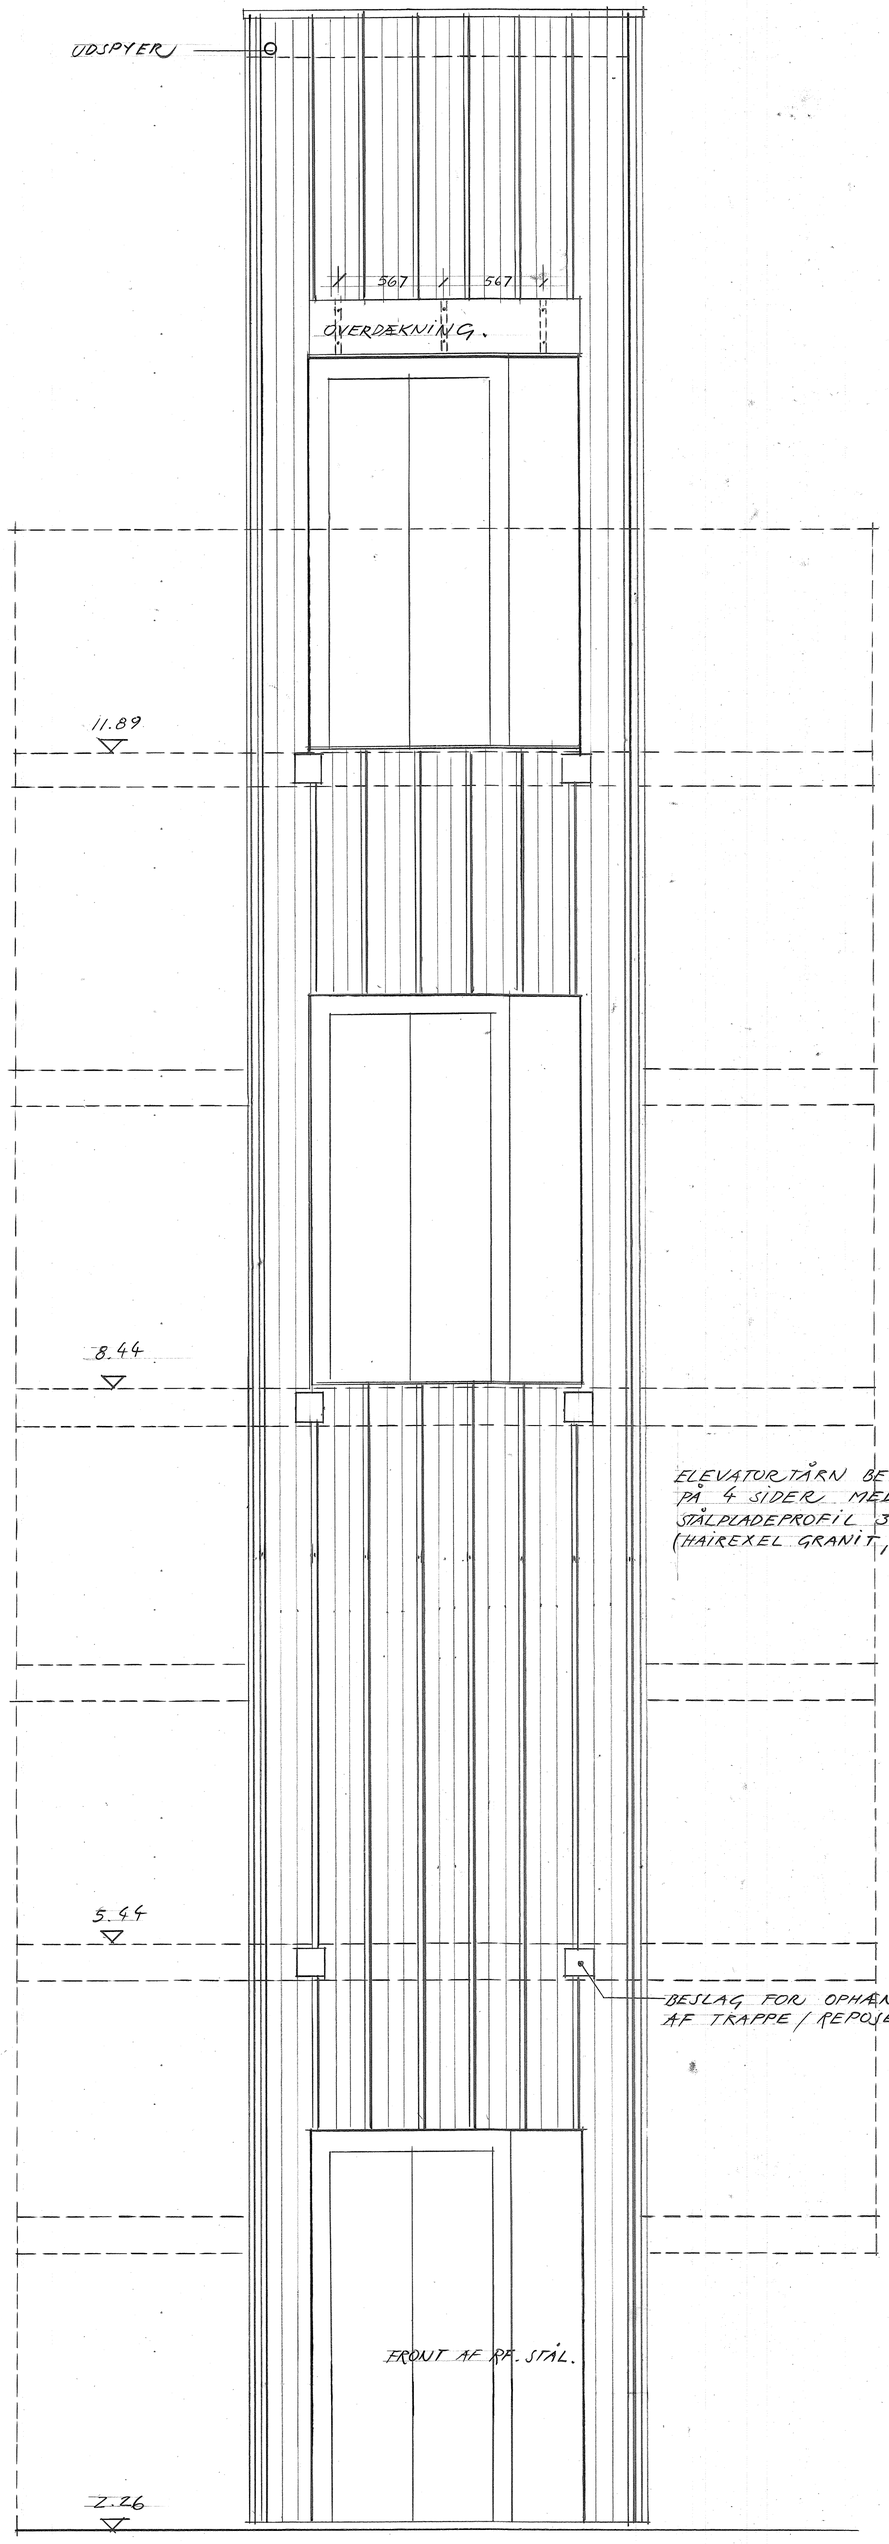

ELEVATORTÅRN BEKLÆDES PÅ 4 SIDER MED HAIRONVILLE STÅLPLADEPROFIL 3.283.29 T, 0,75MM (HAIREXEL GRANIT, RAL 9006)

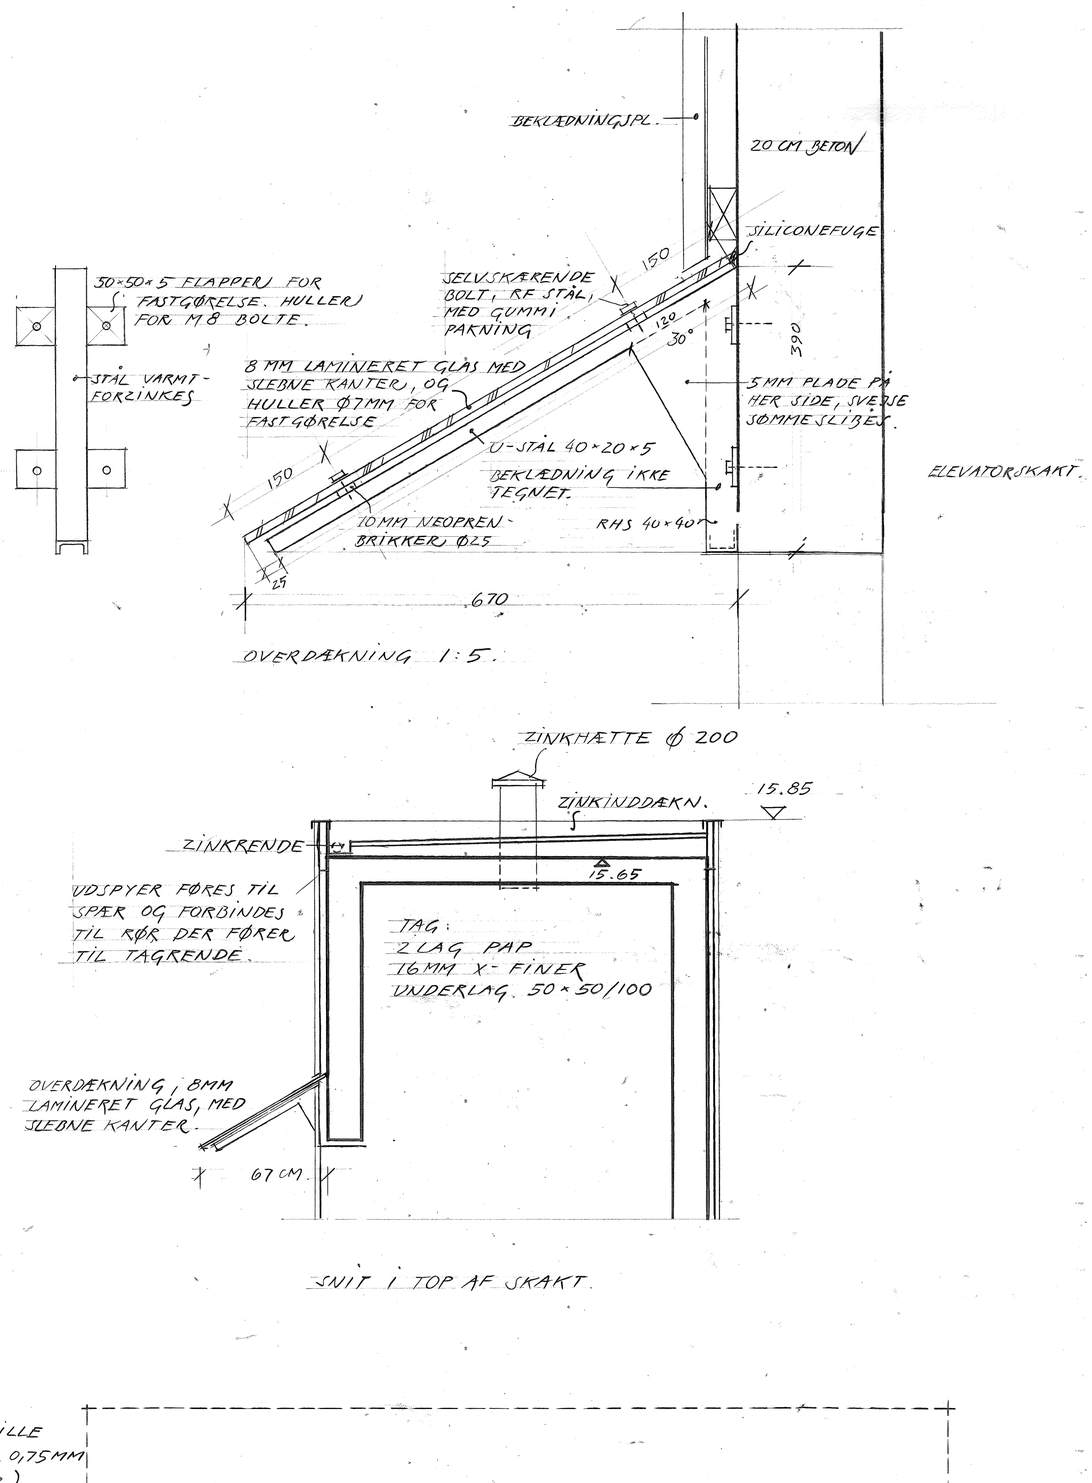

OVERDÆKNING 1:5.

SNIT I TOP AF SKAKT.

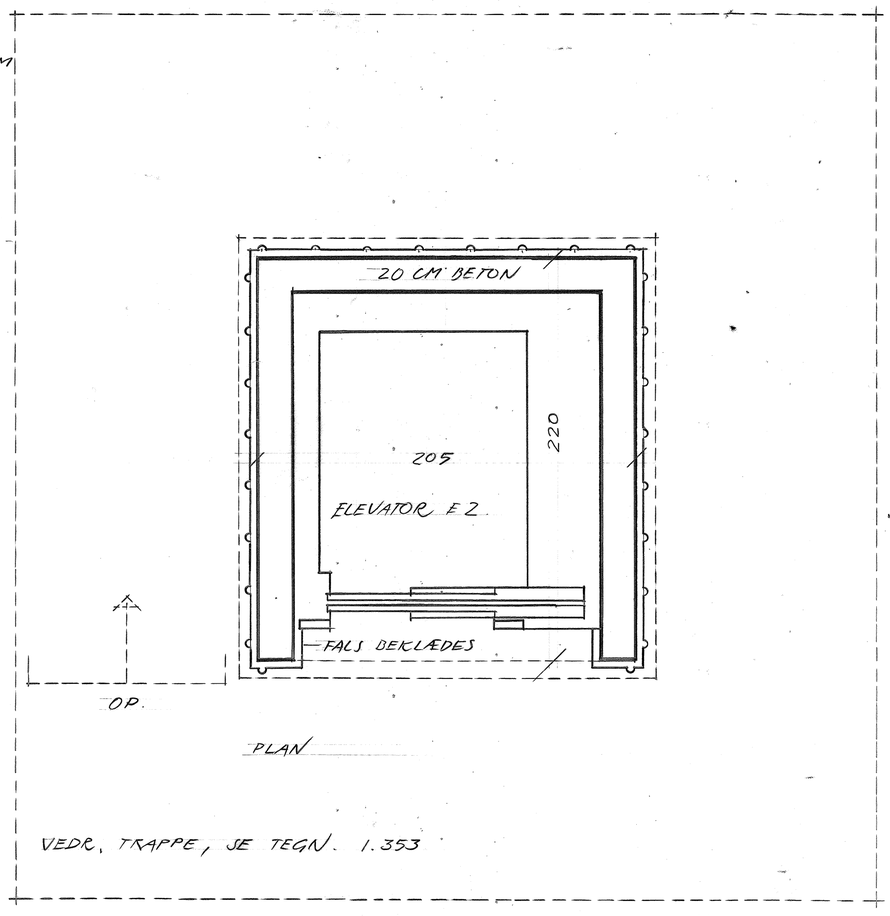

PLAN

VEDR. TRAPPE, SE TEGN. 1.353

MTB HALLENHOLMEN

emne: BEKLÆDNING AF ELEVATORTÅRN I GADE. (E2)

mål: 1:20

dato: 22.10.02 tegn.nr: 1.373

ARKITEKTER: TEGNESTUEN VANDKUNSTEN APS BÅDSMANDSSTRÆDE 6 1407 KBH. K ks@vandkunst.dk T: 70200 235, F: 70200 236

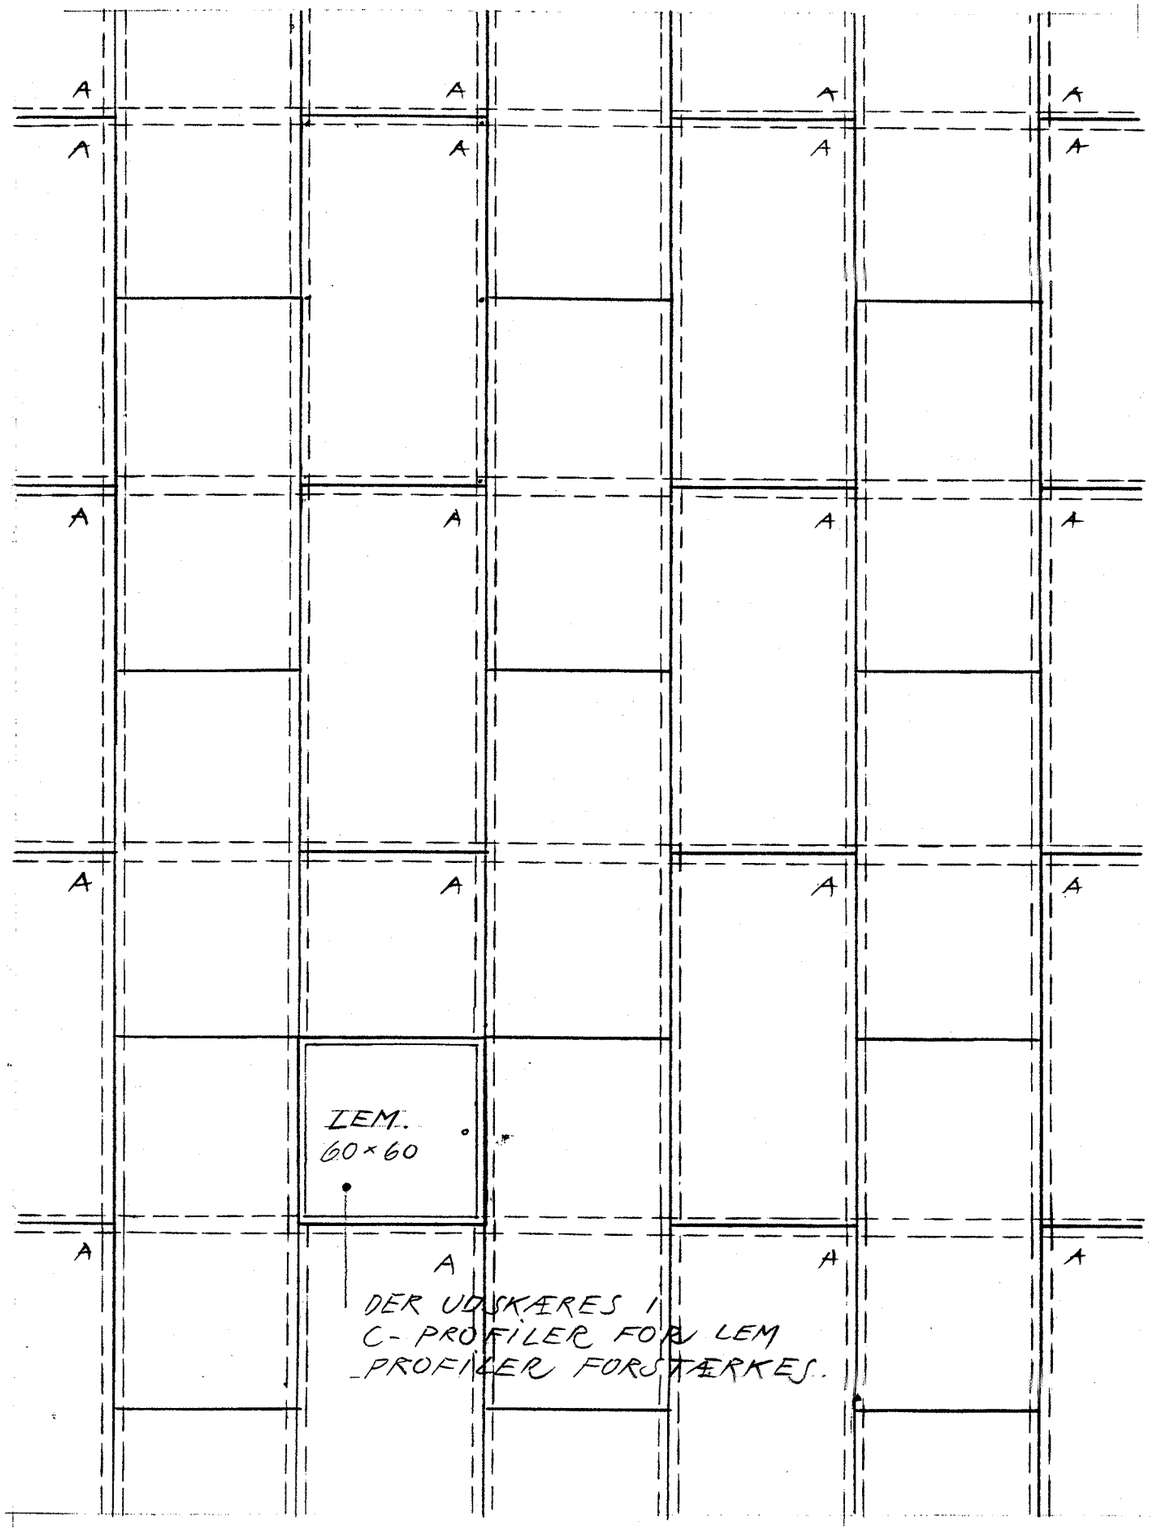
A
A
A

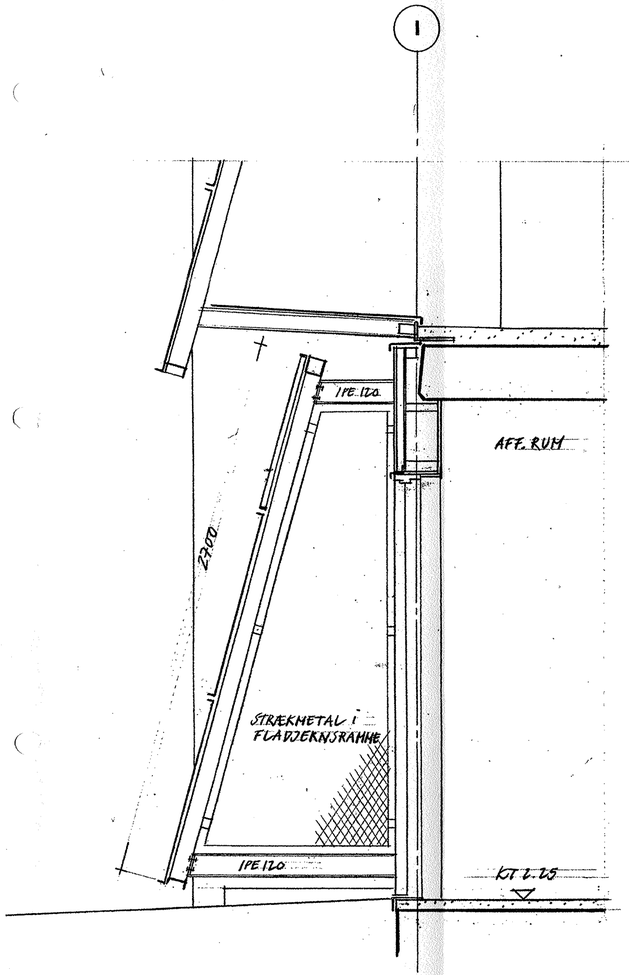

SNIT - OPSTALT AF GAVL, 1:20

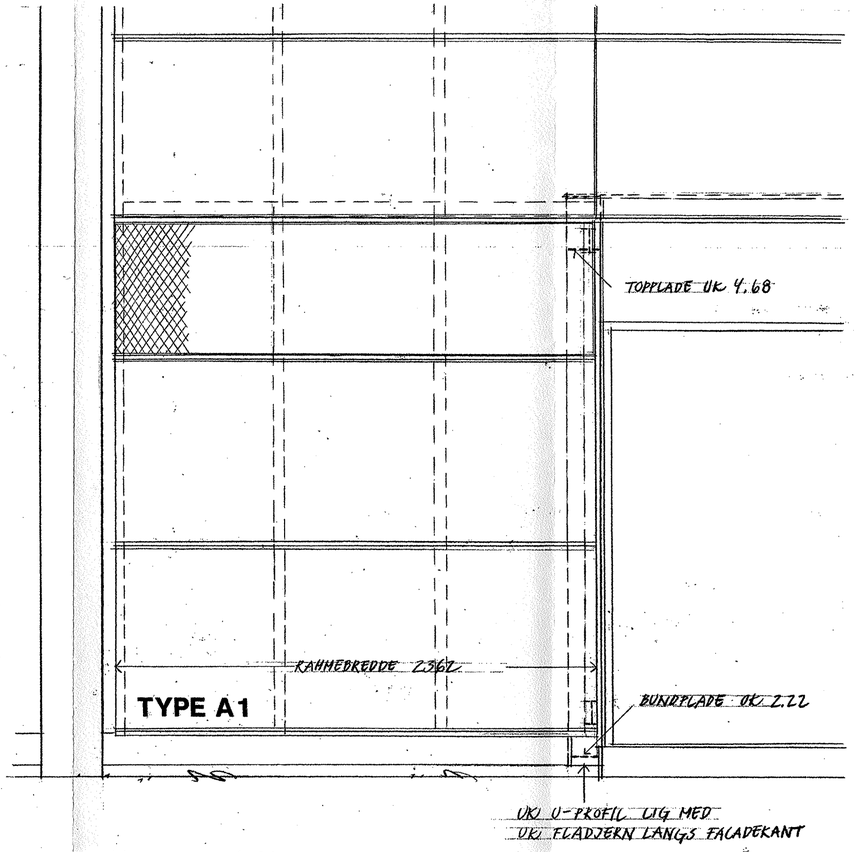

OPSTALT, 1:20

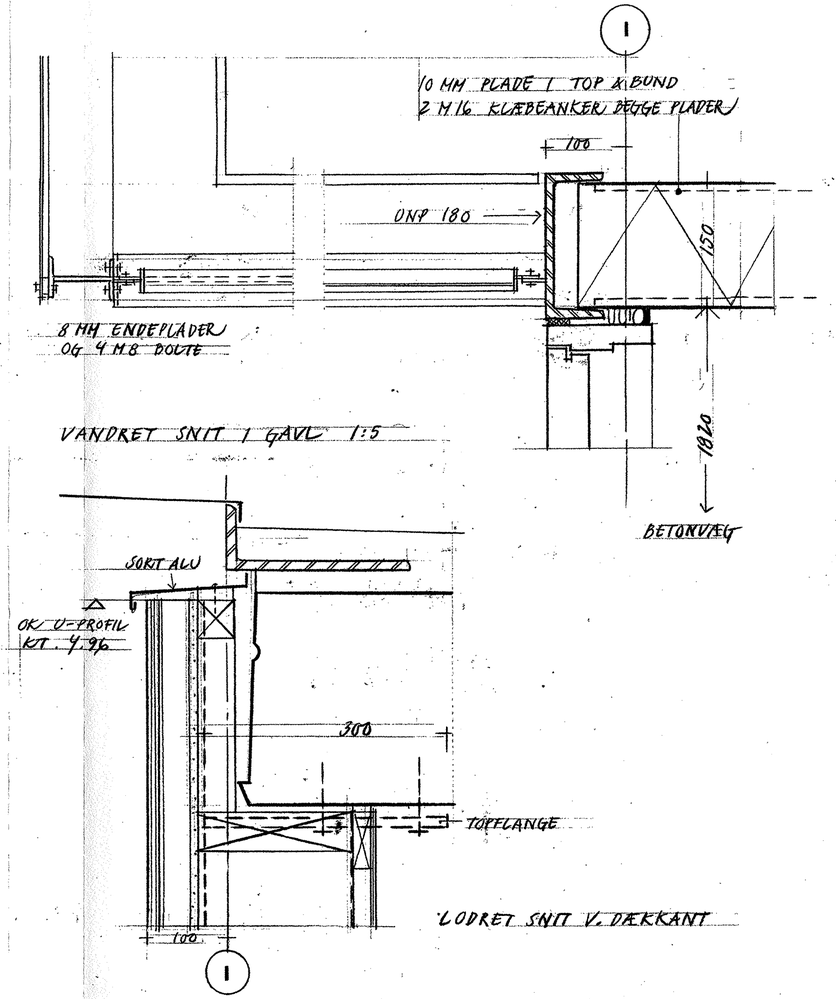

MTB HALLENHOLMEN

emne: P-SKÆRME - TYPE A1 mål: 1:5

dato: 28.8.2001 tegn.nr: 1.375

ARKITEKTER TEGNESTUEN VANDKUNSTEN APS, BÅDSMANDSSTRÆDE 8, 1407 KBH. K ks@vandkunst.dk T: 70200 235, F: 70200 236

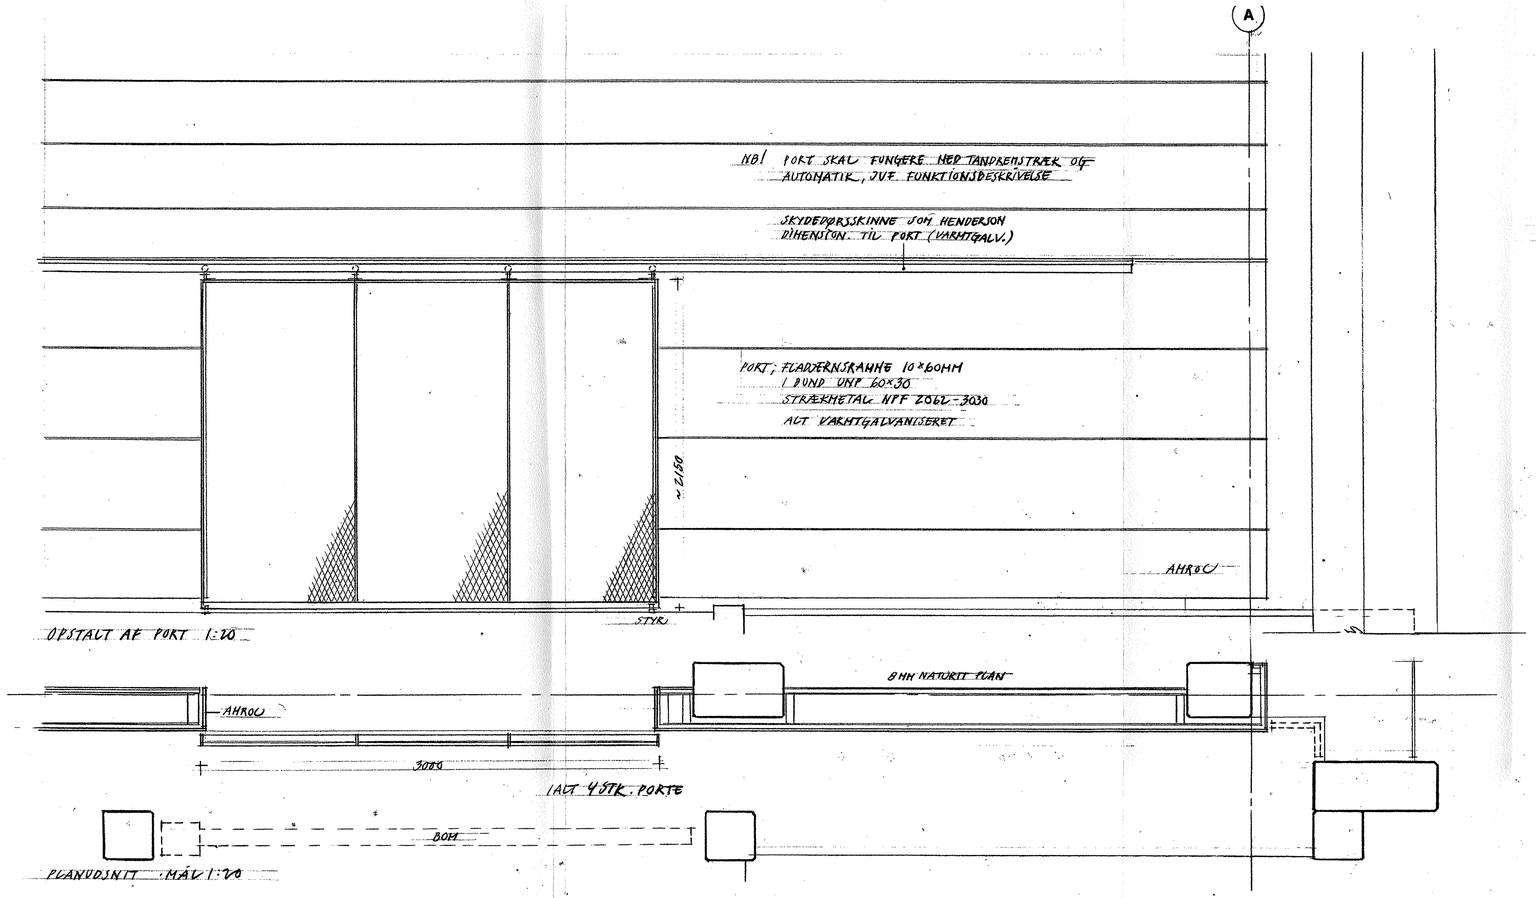

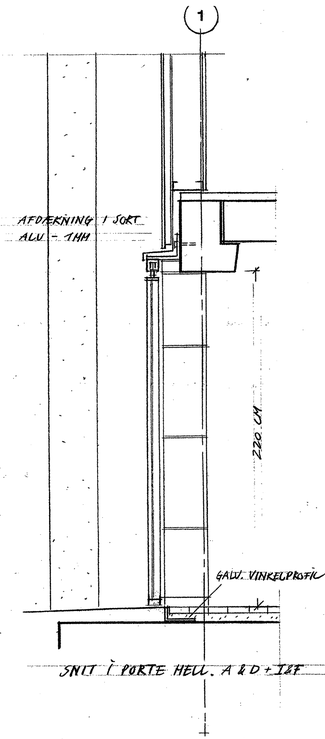

SNIT I PORTE HELL. A & D + I & F

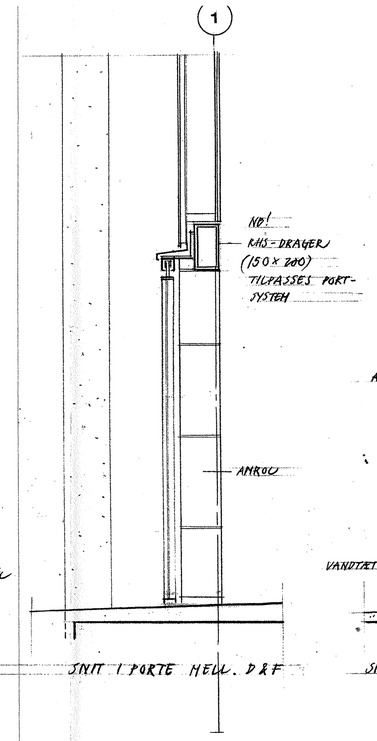

SNIT I PORTE HELL. D & F

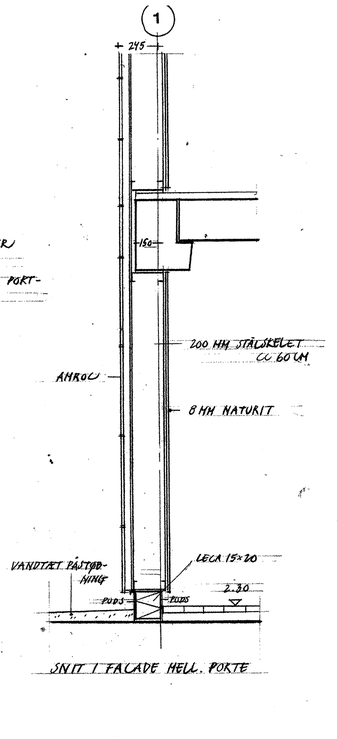

SNIT I FACADE HELL. PORTE

MTB HALLENHOLMEN

emne : PORTE I VESTGAVL mål : 1:20

dato : 3·9·2007 tegn.nr : **1.376**

● ARKITEKTER: TEGNESTUEN VANDKUNSTEN APS BÅDSMANDSSTRÆDE 6 1407 KBH. K ks@vandkunst.dk T: 70200 235, F: 70200 236

tegn.nr : 1.400C

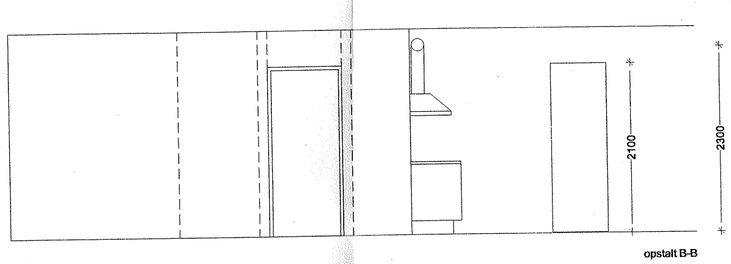

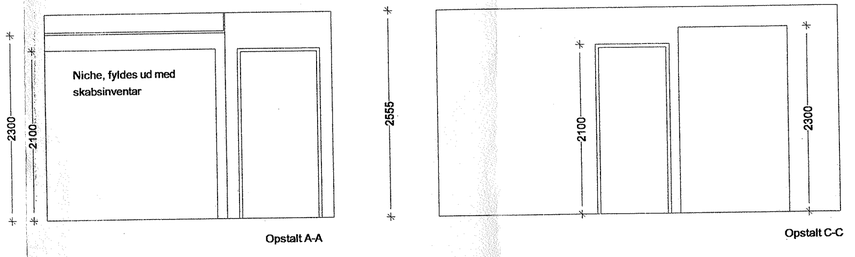

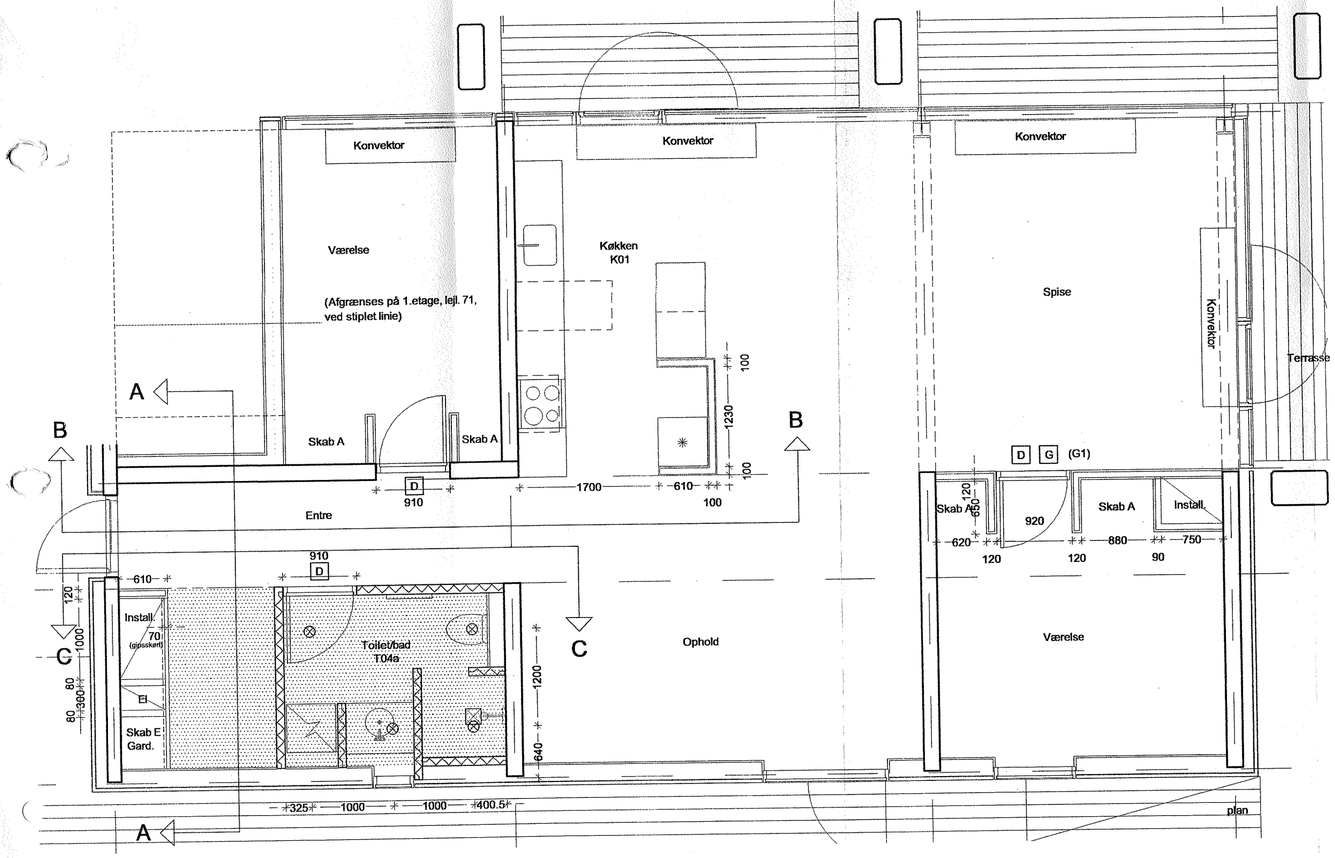

Note:
For detaljer vedr. indvendige vægge henvises til 1.595
For detaljer vedr. balkonforkanter henvises til 1.603

SIGNATURFORKLARING:

- gipsvægge
- nedhængt loft
- glasbånd under loft, fra 209 cm o.f.gulv til loft
- D Dør 9M x 21M
- G Glas over dør til loft
- ⊗ Loftarmatur, baderum

Skab A, gulv til loft:	255.5 cm. højt
Skab B, gulv til loft:	300.5 cm. højt
Skab C, gulv til loft:	250 cm. højt
Skab D, niche + glasbånd:	195.8 cm. højt
Skab E, niche + skakt / entre:	210.5 cm. højt
Skab F, fritstående gard.niche	197.8 cm. højt
Skab G, tilpasses niche v. facade	ca.193 cm. højt

rev :	emne :	dato :	sign :	godk. :
A	Målsatte gipsvægge og loftbelysning	21.05.02		
B	Note tilføjet	01.06.02		
C	Sign.forkl. skabe, loftbelysn. bad, rev. skyer	20.06.02		
D				
E				
F				
G				
H				
I				
J				
H				

MTB HALLENHOLMEN
MTB HALLEN GALIONVEJ, 1437 KØBENHAVN K, UMATRIKULERET
DEL 25 AF UMATRIKULERET AREAL, FREDERIKSHOLM, HOLMEN

emne : Boligoversigter, lejl. 1/71, etage0/1 mål :1:50

sign : godkendt : dato :19.04.02 tegn.nr : 1.400C

O BYGHERRE:	NCC DANMARK A/S EJERBOLIGER TUBORG HAVNEVEJ 15 2900 HELLERUP	ncc@ncc.dk	T: 39103910, F: 39103920
	2L DEVELOPMENT A/S GL. HOVEDGADE 1A 2970 HØRSHOLM	lau@private.dk	T: 70200 235, F: 70200 236
O INGENIØRER:	NIRAS RÅDGIVENDE INGENIØRER A/S ÅBOULEVARDEN 80 8100 ÅRHUS C	niras@niras.dk	T: 8732 3232, F: 8732 3200
● ARKITEKTER:	TEGNESTUEN VANDKUNSTEN APS BÅDSMANDSSTRÆDE 6 1407 KBH. K	ks@vandkunst.dk	T: 3254 2111, F: 3295 6410

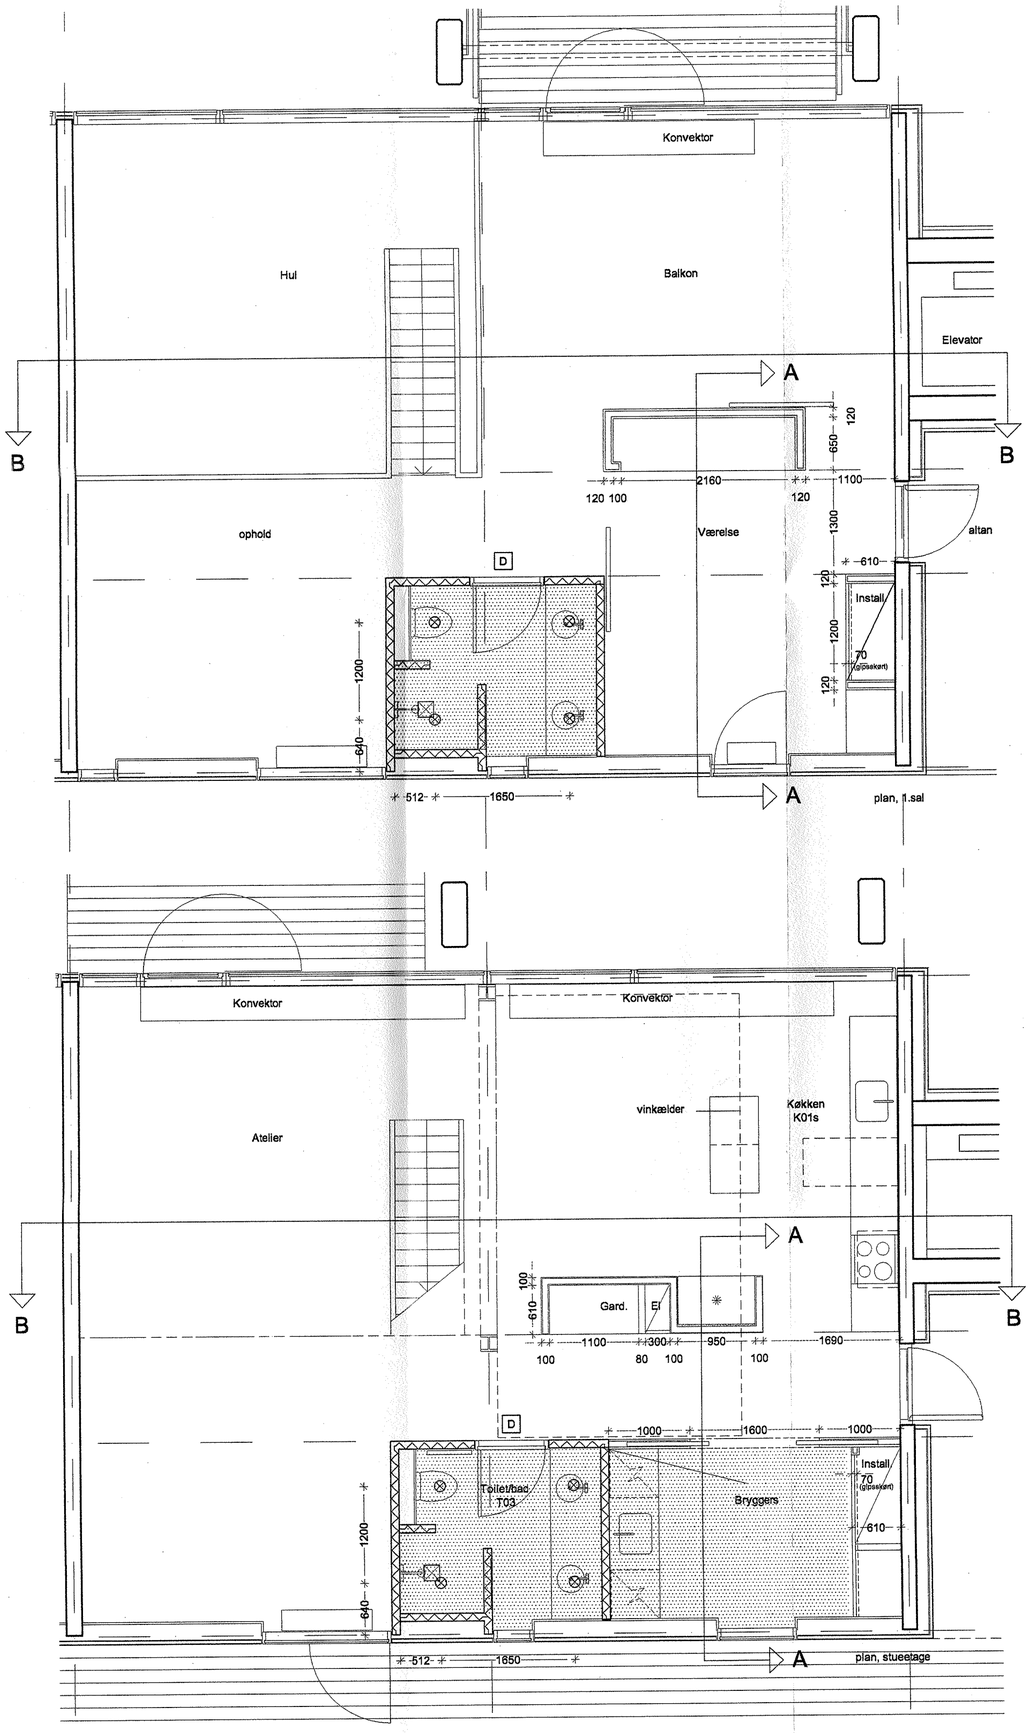

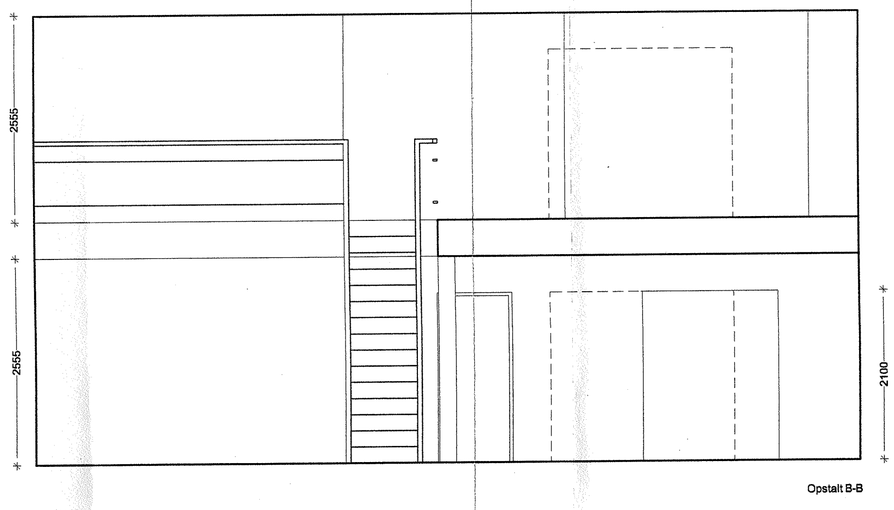

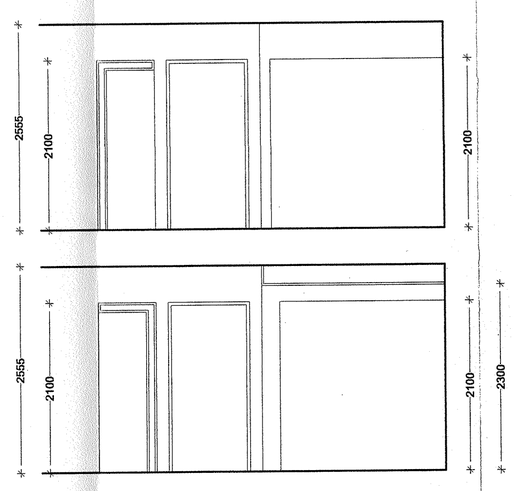

tegn.nr : 1.401B

Note:
For detaljer vedr. indvendige vægge henvises til 1.595
For detaljer vedr. balkonforkanter henvises til 1.603

SIGNATURFORKLARING:

- gipsvægge
- nedhængt loft
- glasbånd under loft, fra 209 cm o.f.gulv til loft
- D — Dør 9M x 21M
- G — Glas over dør til loft
- ⊗ — Loftarmatur, baderum

A	målsatte gipsvægge og loftbelysning	22.05.02
B	Note tilføjet	01.06.02
C		
D		
E		
F		
G		
H		
I		
J		
H		

rev : emne : dato : sign : godk. :

MTB HALLENHOLMEN

MTB HALLEN GALIONVEJ, 1437 KØBENHAVN K, UMATRIKULERET
DEL 25 AF UMATRIKULERET AREAL, FREDERIKSHOLM, HOLMEN

emne : Boligoversigter, lejl. 2, etage 0/1 mål :1 : 50

sign : godkendt : dato :19.04.02 tegn.nr : 1.401B

O BYGHERRE:	NCC DANMARK A/S EJERBOLIGER TUBORG HAVNEVEJ 15 2900 HELLERUP	ncc@ncc.dk	T: 39103910, F: 39103920
	2L DEVELOPMENT A/S GL. HOVEDGADE 1A 2970 HØRSHOLM	lau@private.dk	T: 70200 235, F: 70200 236
O INGENIØRER:	NIRAS RÅDGIVENDE INGENIØRER A/S ÅBOULEVARDEN 80 8100 ÅRHUS C	niras@niras.dk	T: 8732 3232, F: 8732 3200
● ARKITEKTER:	TEGNESTUEN VANDKUNSTEN APS BÅDSMANDSSTRÆDE 6 1407 KBH. K	ks@vandkunst.dk	T: 3254 2111, F: 3295 6410

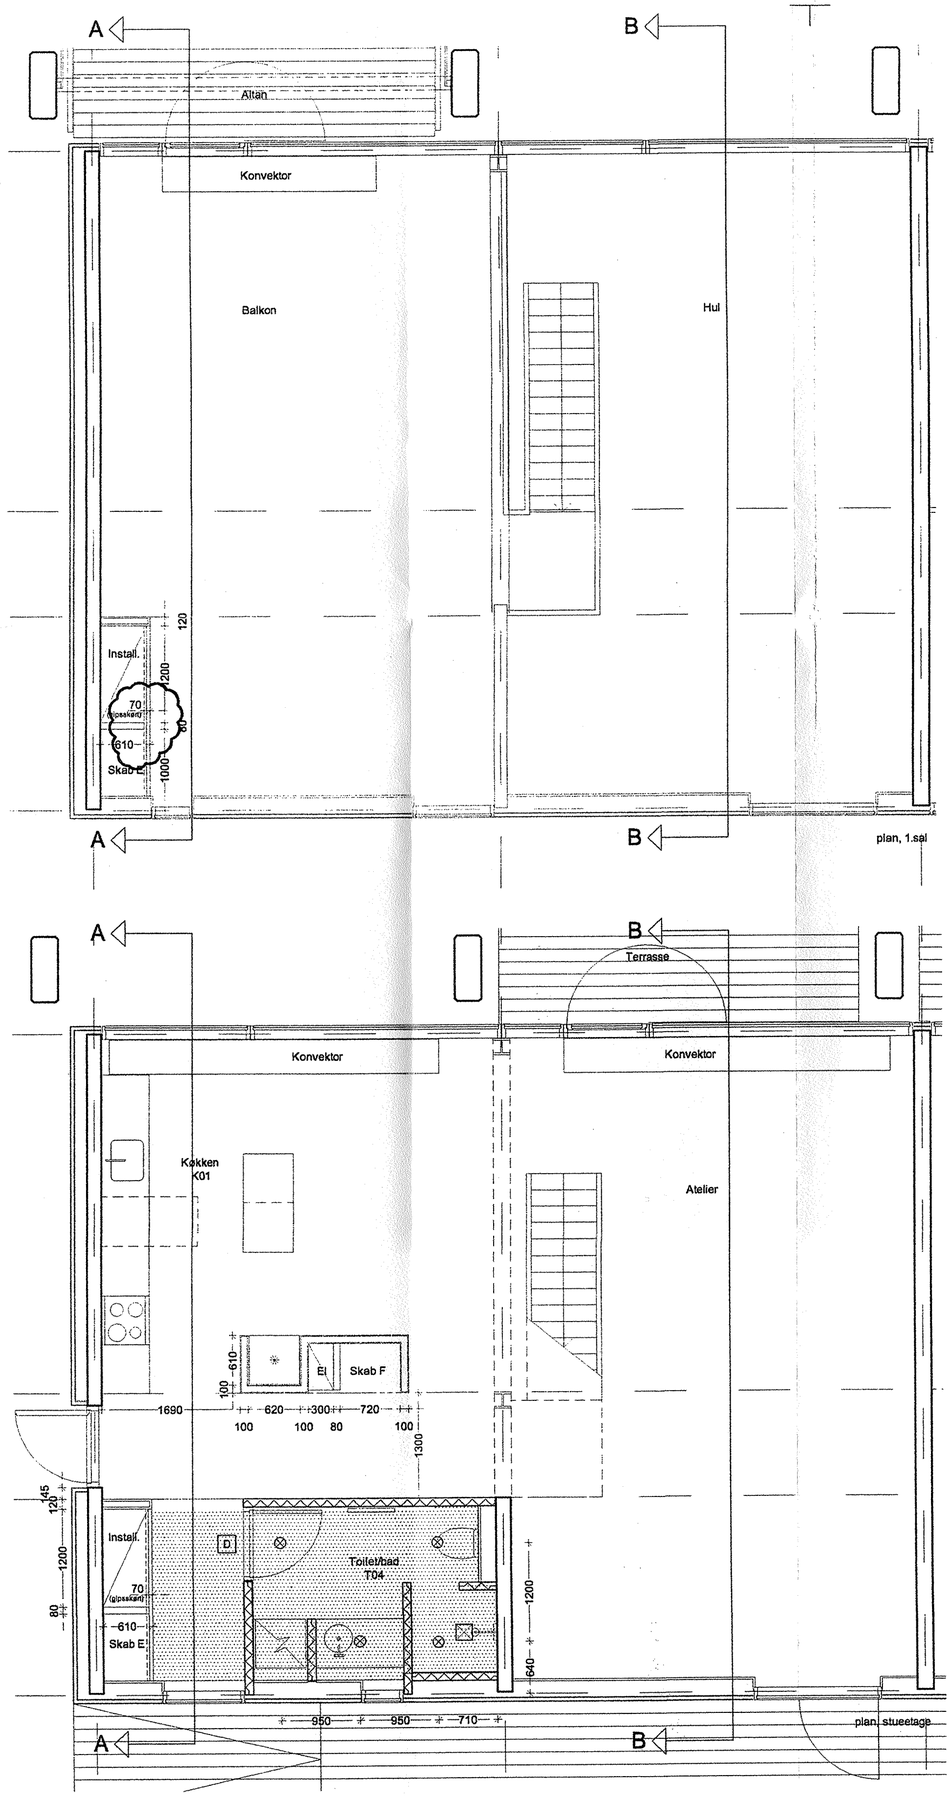

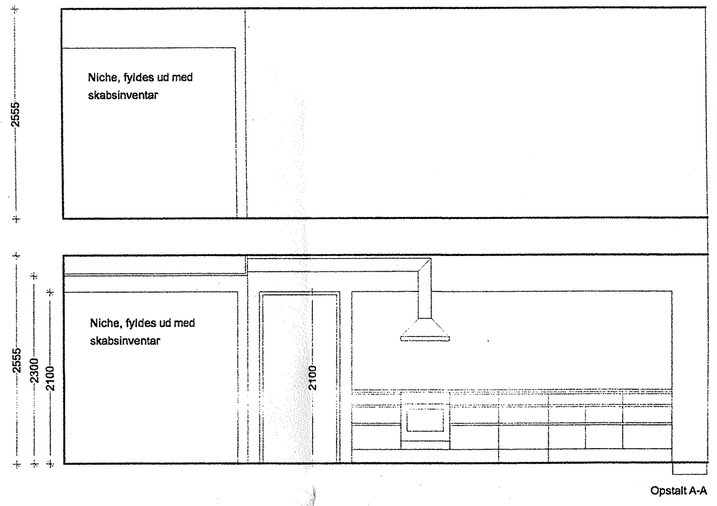

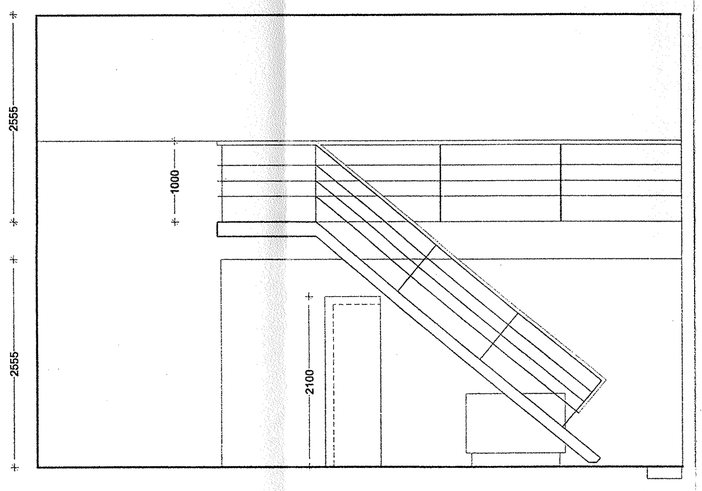

tegn.nr : 1.402C

Note:
For detaljer vedr. indvendige vægge henvises til 1.595
For detaljer vedr. balkonforkanter henvises til 1.603

SIGNATURFORKLARING:

- gipsvægge
- nedhængt loft
- glasbånd under loft, fra 209 cm o.f.gulv til loft
- D — Dør 9M x 21M
- G — Glas over dør til loft
- ⊗ — Loftarmatur, baderum

Skab A, gulv til loft:	255.5 cm. højt
Skab B, gulv til loft:	300.5 cm. højt
Skab C, gulv til loft:	250 cm. højt
Skab D, niche + glasbånd:	195.8 cm. højt
Skab E, niche + skakt/entre:	210.5 cm. højt
Skab F, fritstående gard.niche	197.8 cm. højt
Skab G, tilpasses niche v. facade	ca.193 cm. højt

A	Målsatte gipsvægge og loftbelysning	22.05.02
B	Note tilføjet	01.06.02
C	Loftbelysn. bad, sign. forkl. skabe, rev. skyer	20.06.02
D		
E		
F		
G		
H		
I		
J		
H		

rev : emne : dato : sign : godk. :

MTB HALLENHOLMEN

MTB HALLEN GALIONVEJ, 1437 KØBENHAVN K, UMATRIKULERET
DEL 25 AF UMATRIKULERET AREAL, FREDERIKSHOLM, HOLMEN

emne : Boligoversigter, lejl. 3, etage 0/1 mål :1 : 50

sign : godkendt : dato :19.04.02 tegn.nr : 1.402C

O BYGHERRE: NCC DANMARK A/S EJERBOLIGER TUBORG HAVNEVEJ 15 2900 HELLERUP — ncc@ncc.dk — T: 39103910, F: 39103920
2L DEVELOPMENT A/S GL. HOVEDGADE 1A 2970 HØRSHOLM — lau@private.dk — T: 70200 235, F: 70200 236
O INGENIØRER: NIRAS RÅDGIVENDE INGENIØRER A/S ÅBOULEVARDEN 80 8100 ÅRHUS C — niras@niras.dk — T: 8732 3232, F: 8732 3200
● ARKITEKTER: TEGNESTUEN VANDKUNSTEN APS BÅDSMANDSSTRÆDE 6 1407 KBH. K — ks@vandkunst.dk — T: 3254 2111, F: 3295 8410

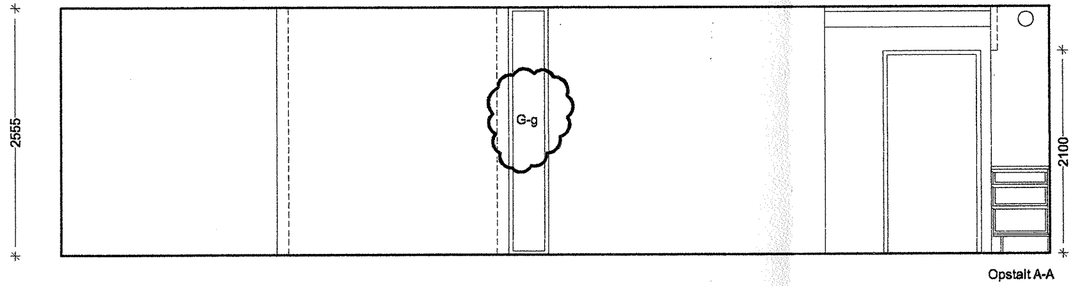

Opstalt A-A

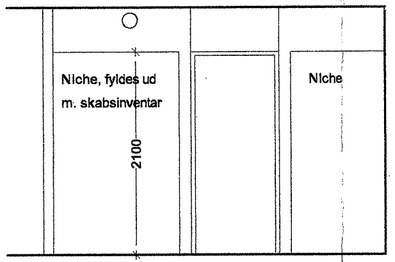

Opstalt C-C

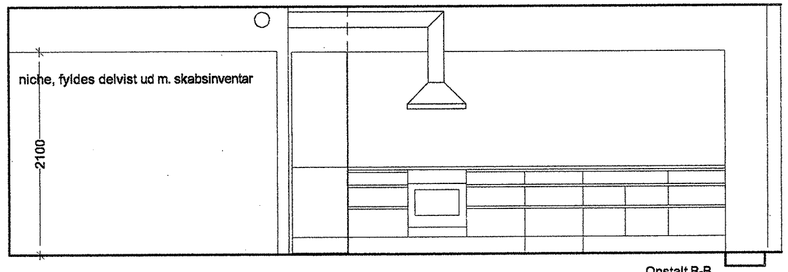

Opstalt B-B

Note:
For detaljer vedr. indvendige vægge henvises til 1.595
For detaljer vedr. balkonforkanter henvises til 1.603

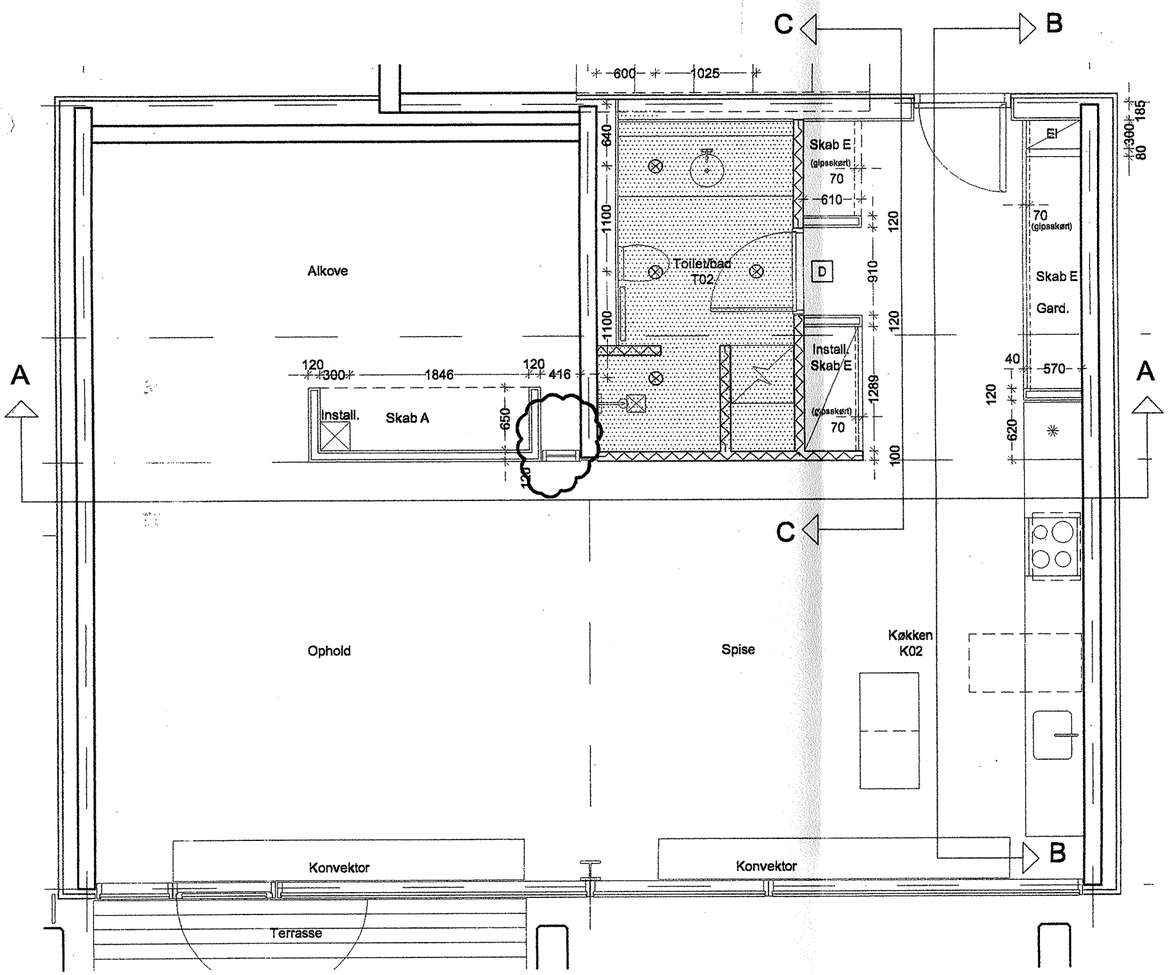

SIGNATURFORKLARING:

	gipsvægge	Skab A, gulv til loft:	255.5 cm. højt
		Skab B, gulv til loft:	300.5 cm. højt
	nedhængt loft	Skab C, gulv til loft:	250 cm. højt
		Skab D, niche + glasbånd:	195.8 cm. højt
	glasbånd under loft, fra 209 cm o.f.gulv til loft	Skab E, niche + skakt / entre:	210.5 cm. højt
		Skab F, fritstående gard.niche	197.8 cm. højt
D	Dør 9M x 21M	Skab G, tilpasses niche v. facade	ca.193 cm. højt
G	Glas over dør til loft		
⊗	Loftarmatur, baderum		

rev :	emne :	dato :	sign :	godk. :
A	Målsatte gipsvægge og loftbelysning	01.06.02		
B	Sign.forkl. skabe, belysn. bad, glaspati alkove tilføjet	28.06.02		
C				
D				
E				
F				
G				
H				
I				
J				
H				

MTB HALLENHOLMEN

MTB HALLEN GALIONVEJ, 1437 KØBENHAVN K, UMATRIKULERET
DEL 25 AF UMATRIKULERET AREAL, FREDERIKSHOLM, HOLMEN

emne : Boligoversigter, lejl. 4, etage 0 mål : 1 : 50

sign : godkendt : dato :19.04.02 tegn.nr : 1.403B

O BYGHERRE:	NCC DANMARK A/S EJERBOLIGER TUBORG HAVNEVEJ 15 2900 HELLERUP	ncc@ncc.dk	T: 39103910, F: 39103920
	2L DEVELOPMENT A/S GL. HOVEDGADE 1A 2970 HØRSHOLM	lau@private.dk	T: 70200 235, F: 70200 236
O INGENIØRER:	NIRAS RÅDGIVENDE INGENIØRER A/S ÅBOULEVARDEN 80 8100 ÅRHUS C	niras@niras.dk	T: 8732 3232, F: 8732 3200
● ARKITEKTER:	TEGNESTUEN VANDKUNSTEN APS BÅDSMANDSSTRÆDE 6 1407 KBH. K	ks@vandkunst.dk	T: 3254 2111, F: 3295 6410

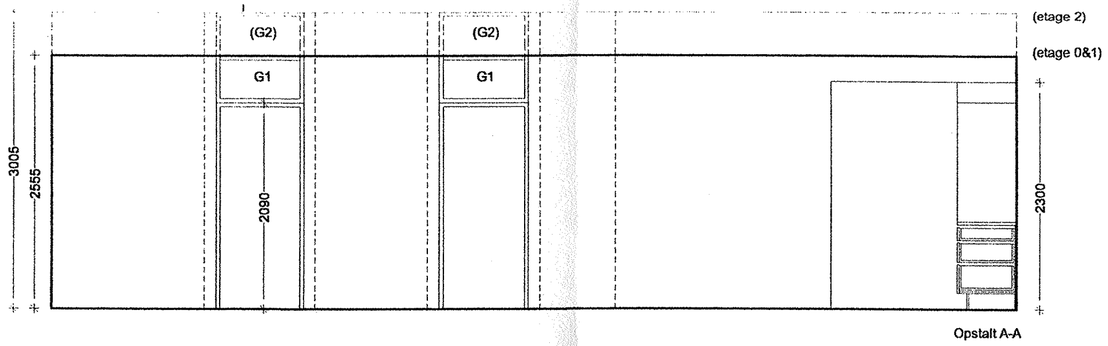

Opstalt A-A

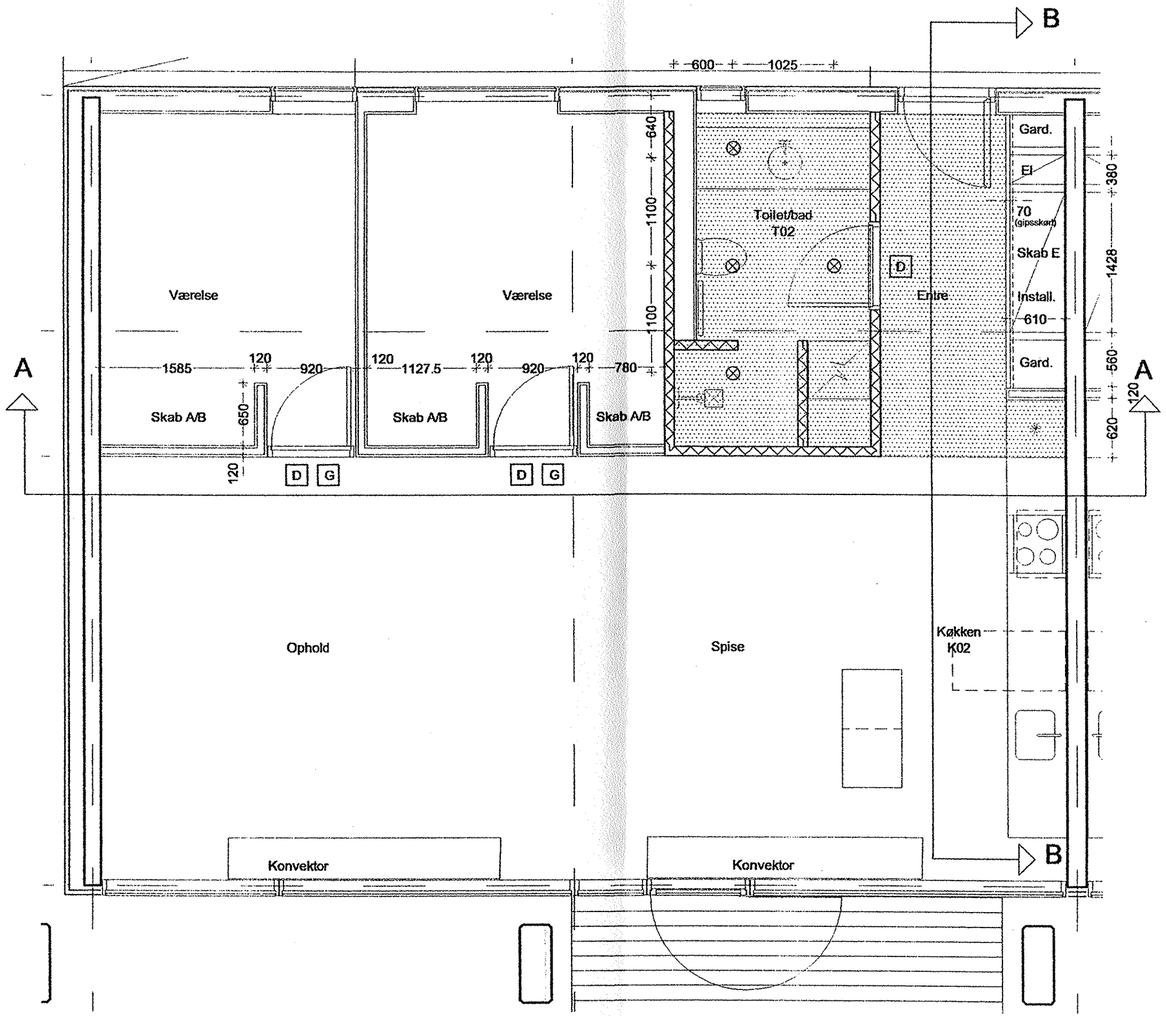

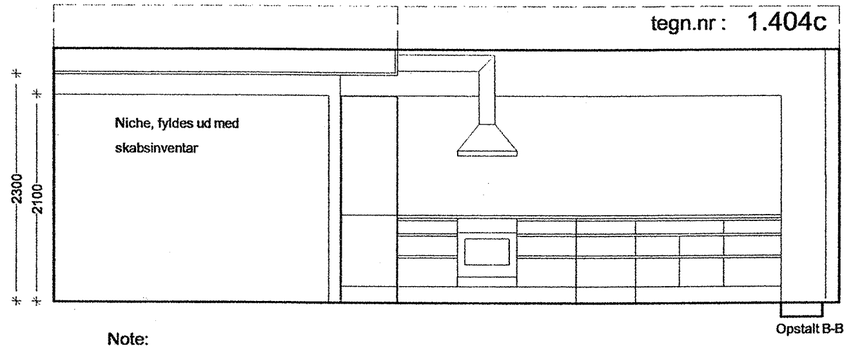

Opstalt B-B

tegn.nr : 1.404c

Note:
For detaljer vedr. indvendige vægge henvises til 1.595
For detaljer vedr. balkonforkanter henvises til 1.603

SIGNATURFORKLARING:

gipsvægge

nedhængt loft

glasbånd under loft, fra 209 cm o.f.gulv til loft

D Dør 9M x 21M

G Glas over dør til loft

⊗ Loftarmatur, baderum

Skab A, gulv til loft:	255.5 cm. højt
Skab B, gulv til loft:	300.5 cm. højt
Skab C, gulv til loft:	250 cm. højt
Skab D, niche + glasbånd:	195.8 cm. højt
Skab E, niche + skakt/entre:	210.5 cm. højt
Skab F, fritstående gard.niche	197.8 cm. højt
Skab G, tilpasses niche v. facade	ca.193 cm. højt

rev :	emne :	dato :	sign :	godk. :
A	målsat gipsvægge, loftbelysning mm.	21.05.02		
B	Note tilføjet mm.	01.06.02		
C	loftbelysn. bad, sign. forkl. skabe	20.06.02		
D				
E				
F				
G				
H				
I				
J				
H				

MTB HALLENHOLMEN

MTB HALLEN GALIONVEJ, 1437 KØBENHAVN K, UMATRIKULERET
DEL 25 AF UMATRIKULERET AREAL, FREDERIKSHOLM, HOLMEN

emne : Boligoversigter, lejl. 5 /et. 0, 61/et. 1, 35/et. 2 mål : 1 : 50

sign : godkendt : dato :19.04.02 tegn.nr : 1.404C

O BYGHERRE: NCC DANMARK A/S EJERBOLIGER TUBORG HAVNEVEJ 15 2900 HELLERUP — ncc@ncc.dk — T: 39103910, F: 39103920
2L DEVELOPMENT A/S GL. HOVEDGADE 1A 2970 HØRSHOLM — lau@private.dk — T: 70200 235, F: 70200 236
O INGENIØRER: NIRAS RÅDGIVENDE INGENIØRER A/S ÅBOULEVARDEN 80 8100 ÅRHUS C — niras@niras.dk — T: 8732 3232, F: 8732 3200
● ARKITEKTER: TEGNESTUEN VANDKUNSTEN APS BÅDSMANDSSTRÆDE 6 1407 KBH. K — ks@vandkunst.dk — T: 3254 2111, F: 3295 6410

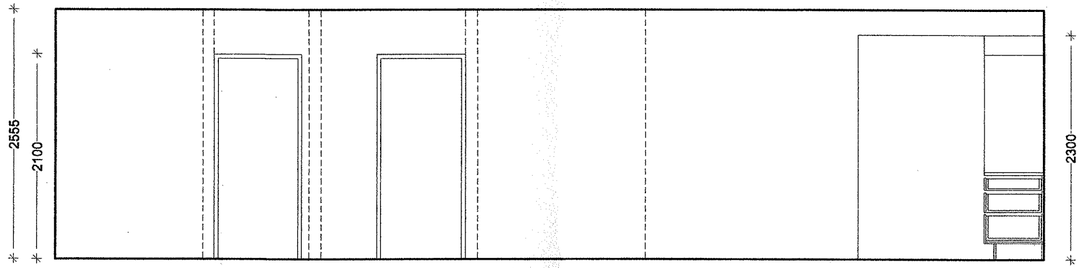

Opstalt A-A

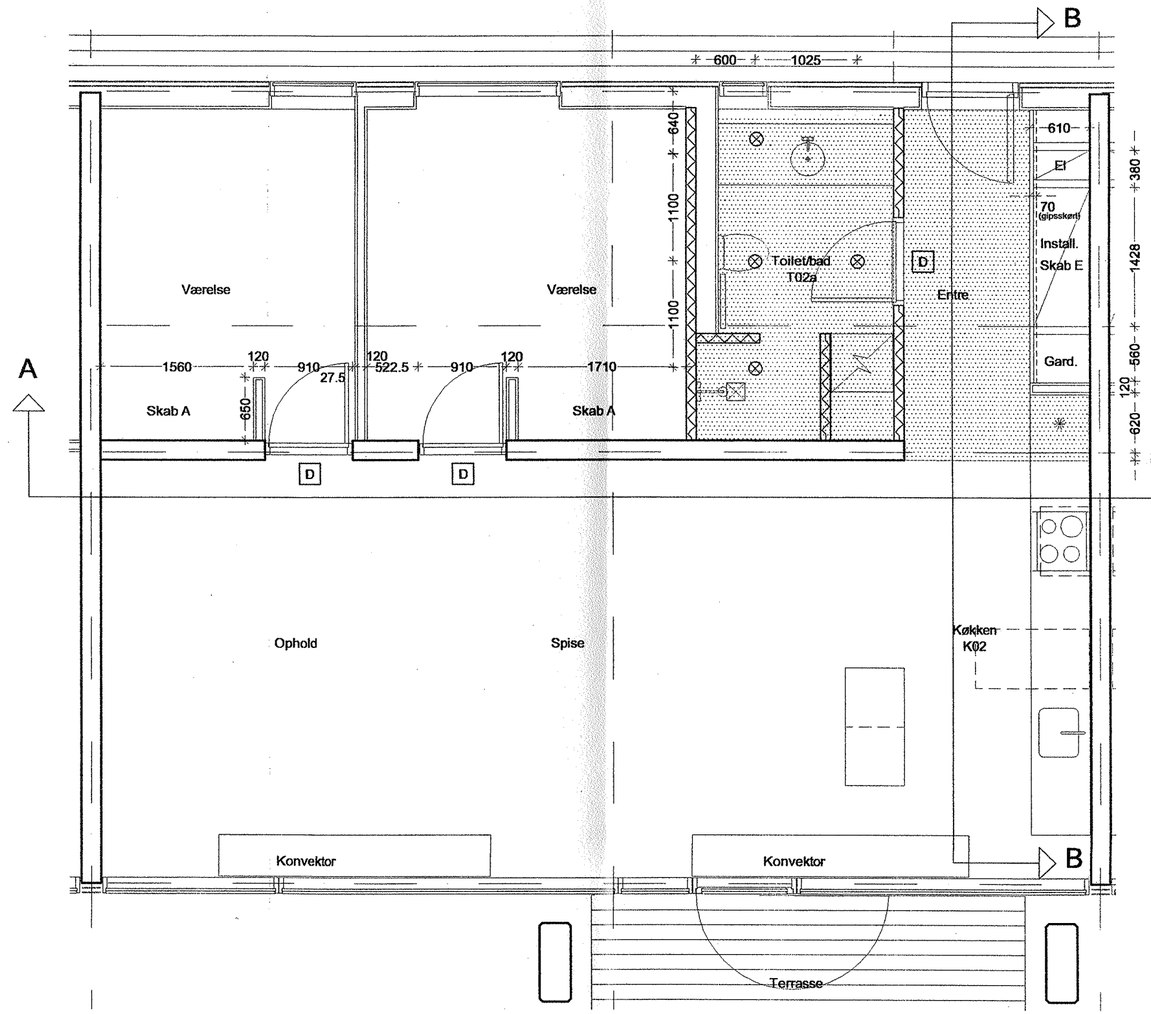

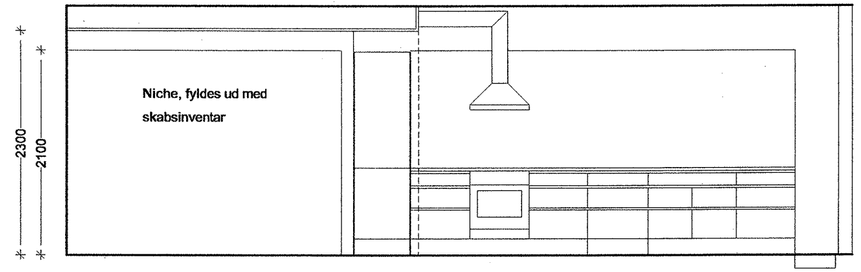

Opstalt B-B

Note:
For detaljer vedr. indvendige vægge henvises til 1.595
For detaljer vedr. balkonforkanter henvises til 1.603

SIGNATURFORKLARING:

gipsvægge

nedhængt loft

glasbånd under loft, fra 209 cm o.f.gulv til loft

D Dør 9M x 21M

G Glas over dør til loft

⊗ Loftarmatur, baderum

Skab A, gulv til loft:	255.5 cm. højt
Skab B, gulv til loft:	300.5 cm. højt
Skab C, gulv til loft:	250 cm. højt
Skab D, niche + glasbånd:	195.8 cm. højt
Skab E, niche + skakt/entre:	210.5 cm. højt
Skab F, fritstående gard.niche	197.8 cm. højt
Skab G, tilpasses niche v. facade	ca.193 cm. højt

A	målsatte gipsvægge og loftbelysning	21.05.02
B	Note tilføjet mm	01.06.02
C	loftbelysning bad, sign.forkl. til skabe	20.06.02
D		
E		
F		
G		
H		
I		
J		
H		

rev : emne : dato : sign : godk. :

MTB HALLENHOLMEN

MTB HALLEN GALIONVEJ, 1437 KØBENHAVN K, UMATRIKULERET
DEL 25 AF UMATRIKULERET AREAL, FREDERIKSHOLM, HOLMEN

emne : Boligoversigter, lejl. 7/63, etage0/1 mål : 1 : 50

sign : godkendt : dato :19.04.02 tegn.nr : 1.405C

O	BYGHERRE:	NCC DANMARK A/S EJERBOLIGER TUBORG HAVNEVEJ 15 2900 HELLERUP	ncc@ncc.dk	T: 39103910, F: 39103920
		2L DEVELOPMENT A/S GL. HOVEDGADE 1A 2970 HØRSHOLM	lau@private.dk	T: 70200 235, F: 70200 236
O	INGENIØRER:	NIRAS RÅDGIVENDE INGENIØRER A/S ÅBOULEVARDEN 80 8100 ÅRHUS C	niras@niras.dk	T: 8732 3232, F: 8732 3200
●	ARKITEKTER:	TEGNESTUEN VANDKUNSTEN APS BÅDSMANDSSTRÆDE 6 1407 KBH. K	ks@vandkunst.dk	T: 3254 2111, F: 3295 6410

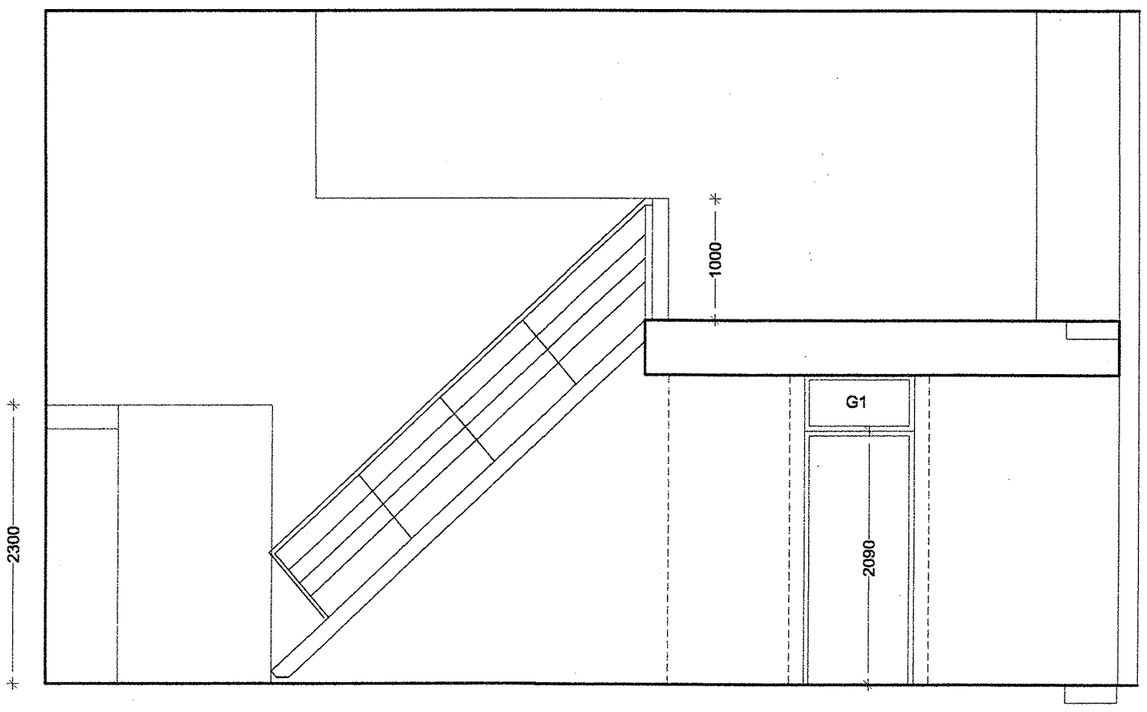

Opstalt A-A

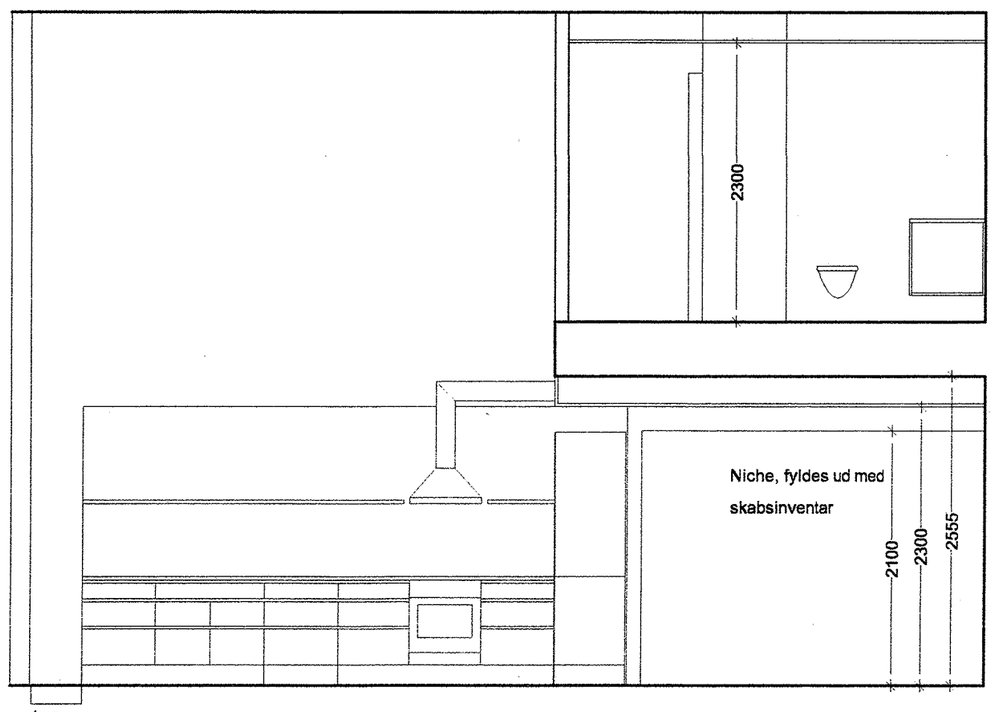

konv.

Opstalt B-B

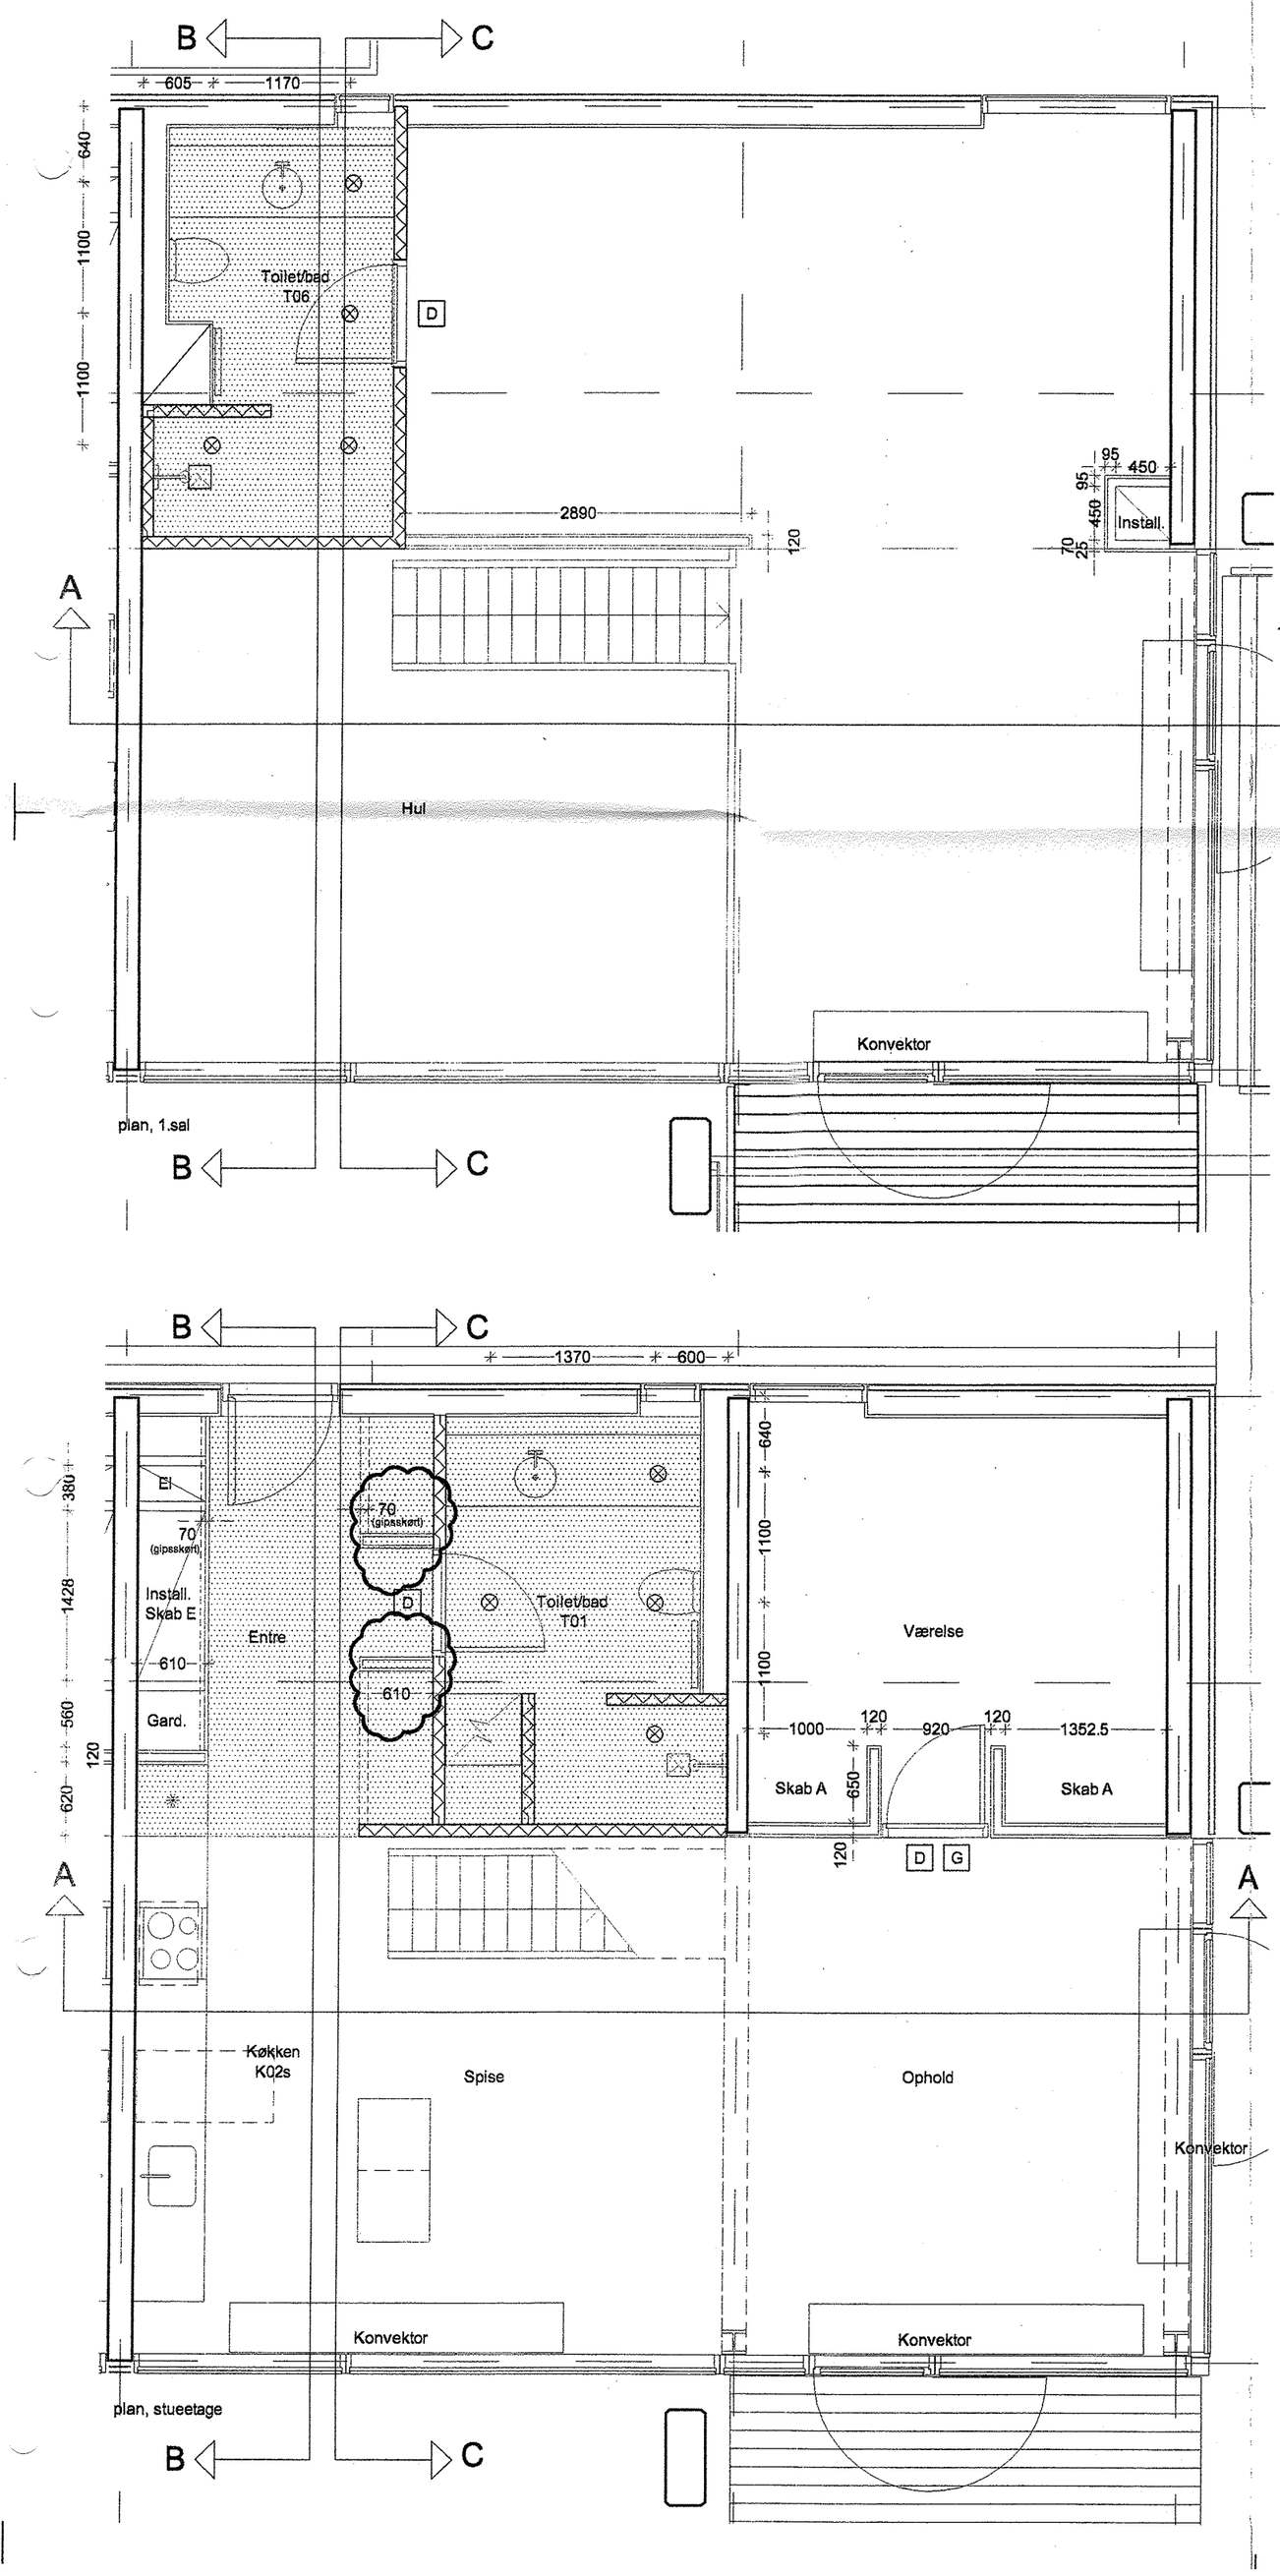

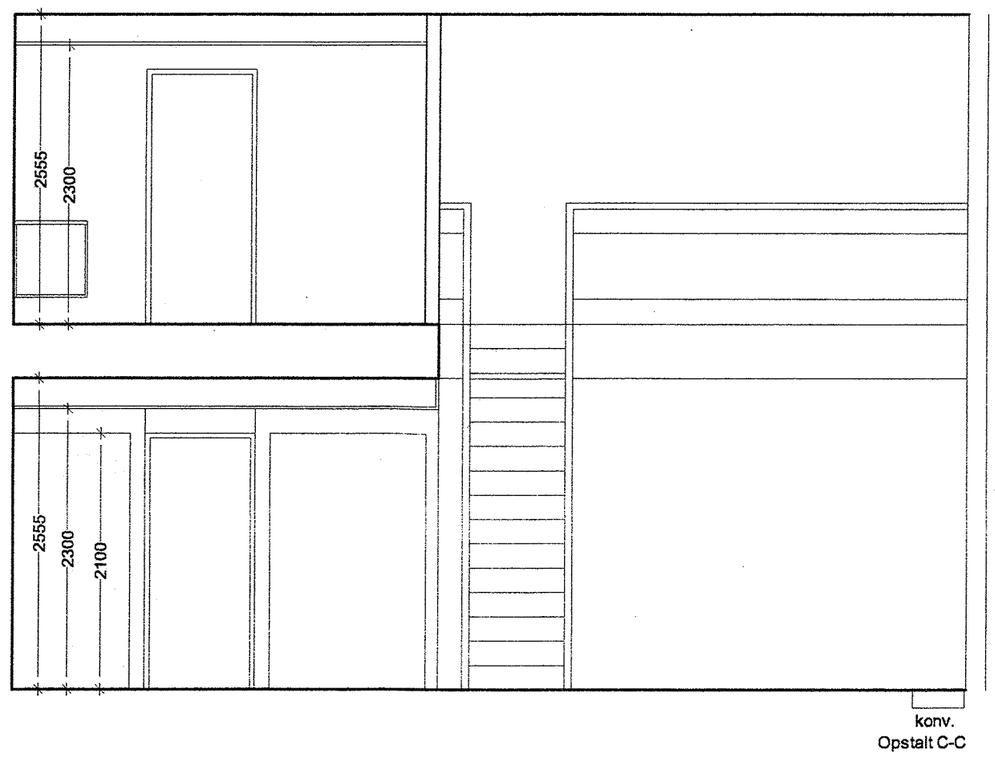

konv.
Opstalt C-C

tegn.nr : 1.406C

Note:
For detaljer vedr. indvendige vægge henvises til 1.595
For detaljer vedr. balkonforkanter henvises til 1.603

SIGNATURFORKLARING:

gipsvægge

nedhængt loft

glasbånd under loft, fra 209 cm o.f.gulv til loft

D Dør 9M x 21M

G Glas over dør til loft

⊗ Loftarmatur, baderum

Skab A, gulv til loft:	255.5 cm. højt
Skab B, gulv til loft:	300.5 cm. højt
Skab C, gulv til loft:	250 cm. højt
Skab D, niche + glasbånd:	195.8 cm. højt
Skab E, niche + skakt / entre:	210.5 cm. højt
Skab F, fritstående gard.niche	197.8 cm. højt
Skab G, tilpasses niche v. facade	ca.193 cm. højt

A	målsatte gipsvægge og loftbelysning	21.05.02
B	Note mm. tilføjet	01.06.02
C	Loftbelysn. bad, sign.forkl. skabe, rev. skyer	20.06.02
D		
E		
F		
G		
H		
I		
J		
H		

rev : emne : dato : sign : godk. :

MTB HALLENHOLMEN

MTB HALLEN GALIONVEJ, 1437 KØBENHAVN K, UMATRIKULERET
DEL 25 AF UMATRIKULERET AREAL, FREDERIKSHOLM, HOLMEN

emne : Boligoversigter, lejl. 8, etage 0/1 mål : 1 : 50

sign : godkendt : dato : 19.04.02 tegn.nr : 1.406C

O BYGHERRE: NCC DANMARK A/S EJERBOLIGER TUBORG HAVNEVEJ 15 2900 HELLERUP ncc@ncc.dk T: 39103910, F: 39103920
2L DEVELOPMENT A/S GL. HOVEDGADE 1A 2970 HØRSHOLM lau@private.dk T: 70200 235, F: 70200 236
O INGENIØRER: NIRAS RÅDGIVENDE INGENIØRER A/S ÅBOULEVARDEN 80 8100 ÅRHUS C niras@niras.dk T: 8732 3232, F: 8732 3200
● ARKITEKTER: TEGNESTUEN VANDKUNSTEN APS BÅDSMANDSSTRÆDE 6 1407 KBH. K ks@vandkunst.dk T: 3254 2111, F: 3295 6410

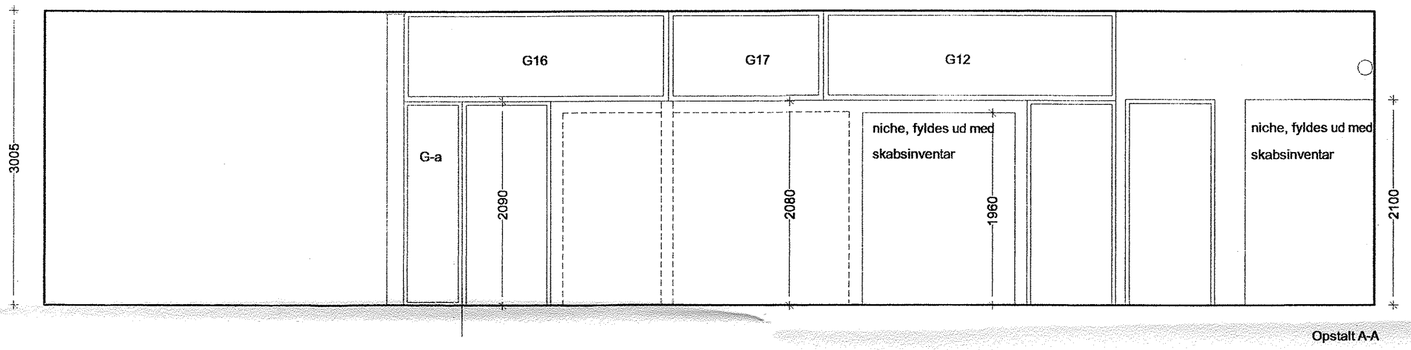

Opstalt A-A

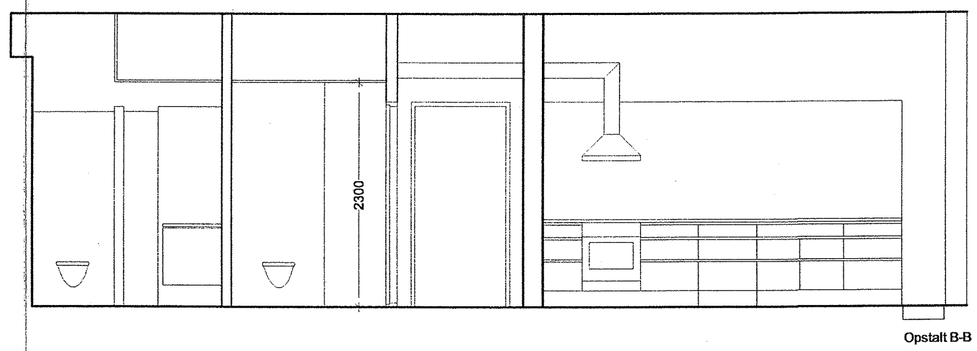

Opstalt B-B

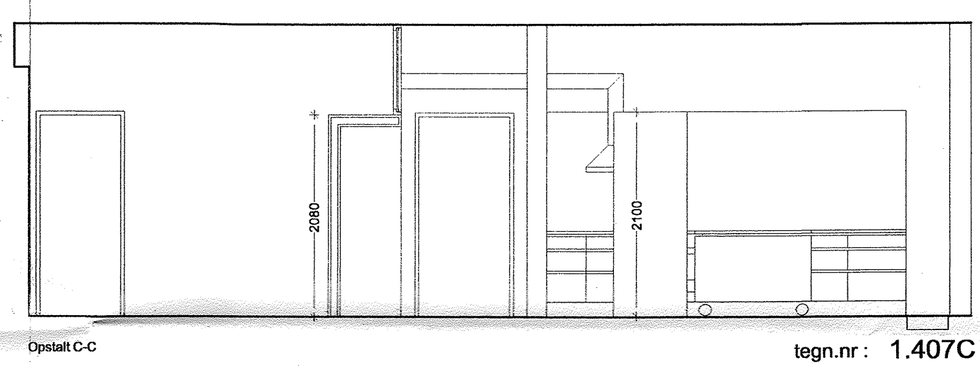

Opstalt C-C

tegn.nr : 1.407C

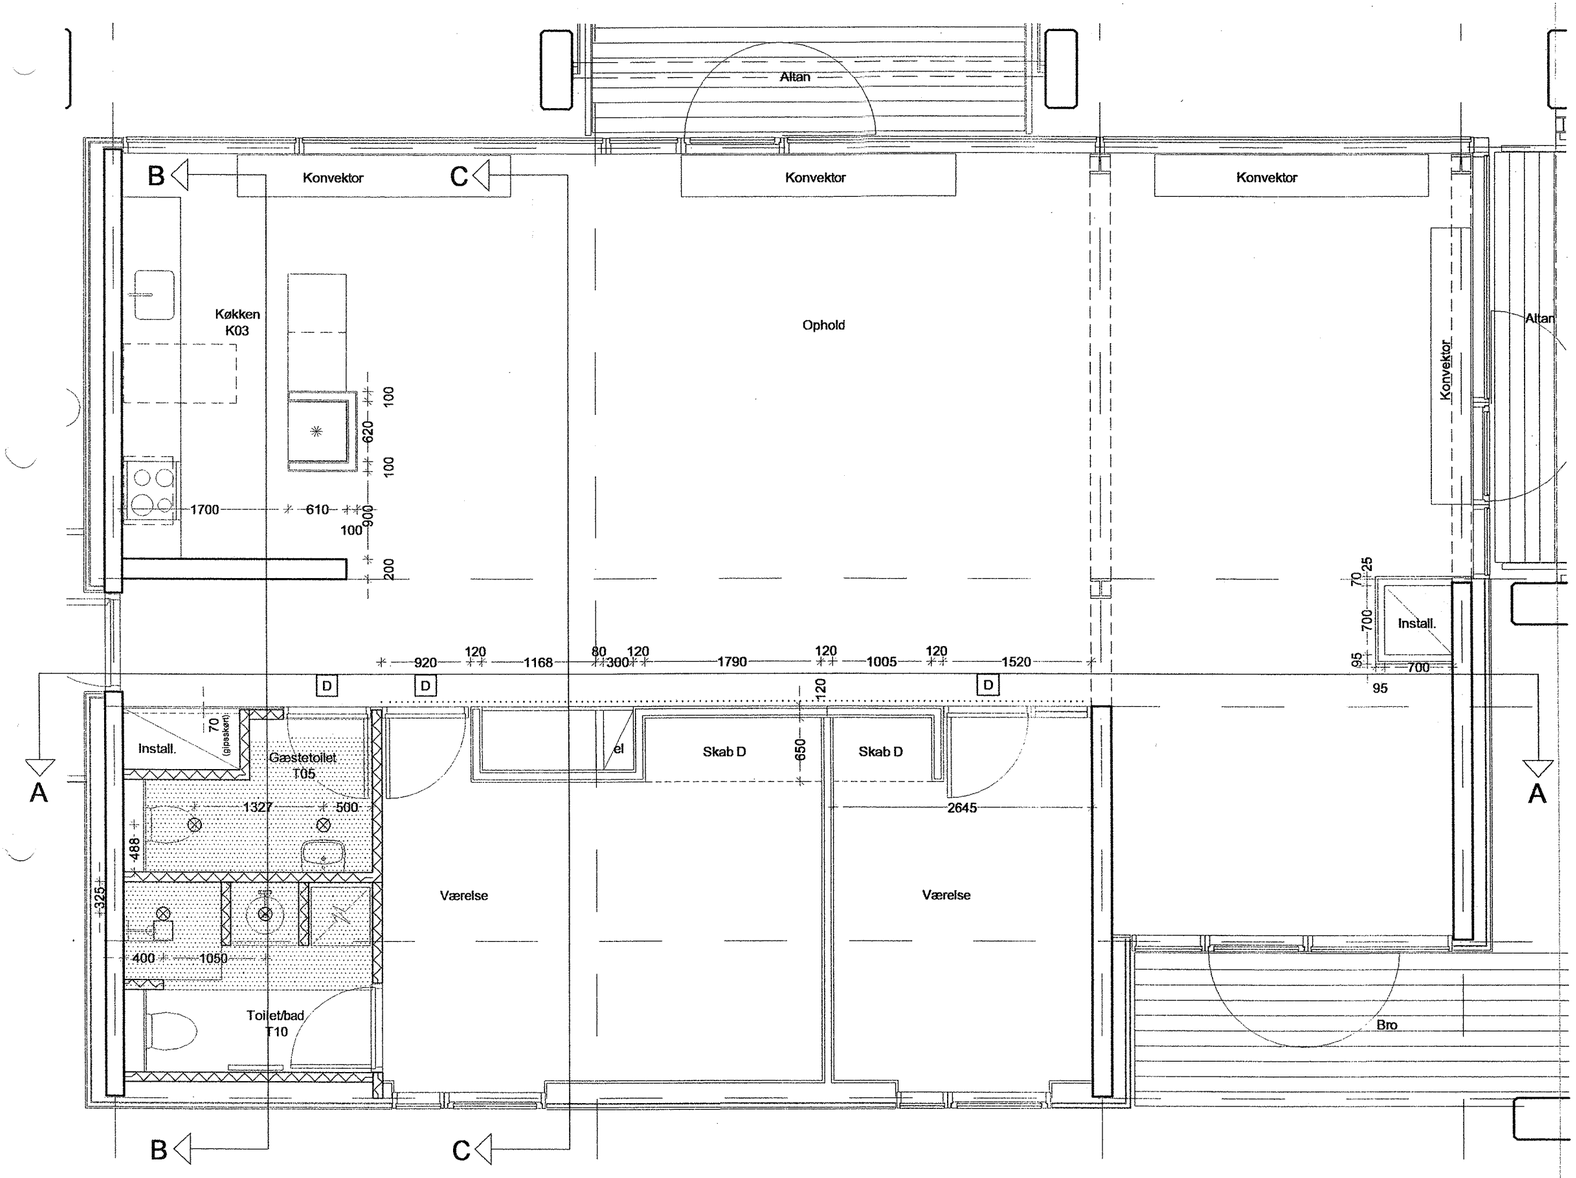

Note:
For detaljer vedr. indvendige vægge henvises til 1.595
For detaljer vedr. balkonforkanter henvises til 1.603

SIGNATURFORKLARING:

gipsvægge	
nedhængt loft	
glasbånd under loft, fra 209 cm o.f.gulv til loft	
D	Dør 9M x 21M
G	Glas over dør til loft
⊗	Loftarmatur, baderum

Skab A, gulv til loft:	255.5 cm. højt
Skab B, gulv til loft:	300.5 cm. højt
Skab C, gulv til loft:	250 cm. højt
Skab D, niche + glasbånd:	195.8 cm. højt
Skab E, niche + skakt / entre:	210.5 cm. højt
Skab F, fritstående gard.niche	197.8 cm. højt
Skab G, tilpasses niche v. facade	ca.193 cm. højt

A	Målsatte gipsvægge og loftbelysning	21.05.02
B	Note mm. tilføjet	01.06.02
C	Sign. forkl. skabe, rev. skyer	20.06.02
D		
E		
F		
G		
H		
I		
J		
H		

rev : emne : dato : sign : godk. :

MTB HALLENHOLMEN

MTB HALLEN GALIONVEJ, 1437 KØBENHAVN K, UMATRIKULERET
DEL 25 AF UMATRIKULERET AREAL, FREDERIKSHOLM, HOLMEN

emne : Boligoversigter, lejl.9, etage 2 mål : 1 : 50

sign : godkendt : dato :19.04.02 tegn.nr : 1.407C

O BYGHERRE: NCC DANMARK A/S EJERBOLIGER TUBORG HAVNEVEJ 15 2900 HELLERUP — ncc@ncc.dk — T: 39103910, F: 39103920
2L DEVELOPMENT A/S GL. HOVEDGADE 1A 2970 HØRSHOLM — lau@private.dk — T: 70200 235, F: 70200 236
O INGENIØRER: NIRAS RÅDGIVENDE INGENIØRER A/S ÅBOULEVARDEN 80 8100 ÅRHUS C — niras@niras.dk — T: 8732 3232, F: 8732 3200
● ARKITEKTER: TEGNESTUEN VANDKUNSTEN APS BÅDSMANDSSTRÆDE 6 1407 KBH. K — ks@vandkunst.dk — T: 3254 2111, F: 3295 6410

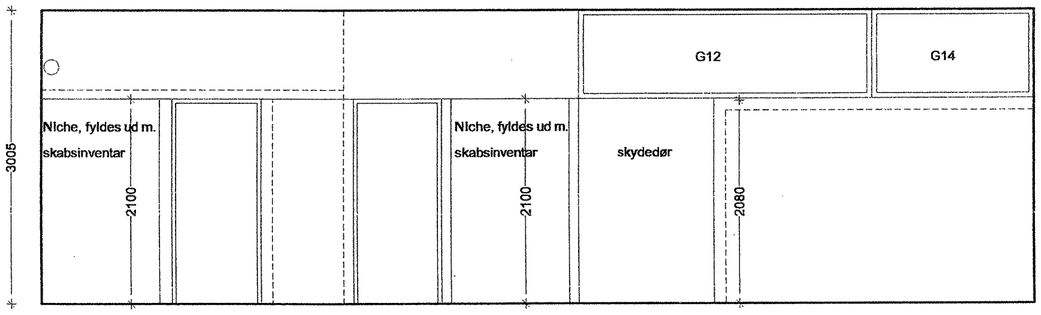

Opstalt A-A, lejlighed 14

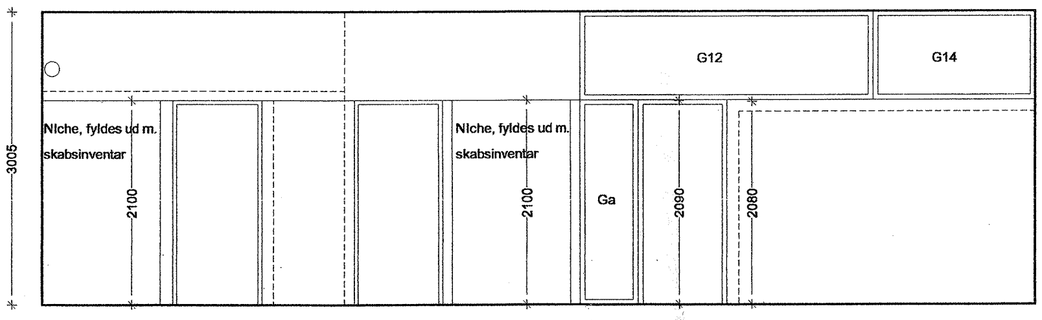

Opstalt A-A, lejlighed 12, 16 & 18

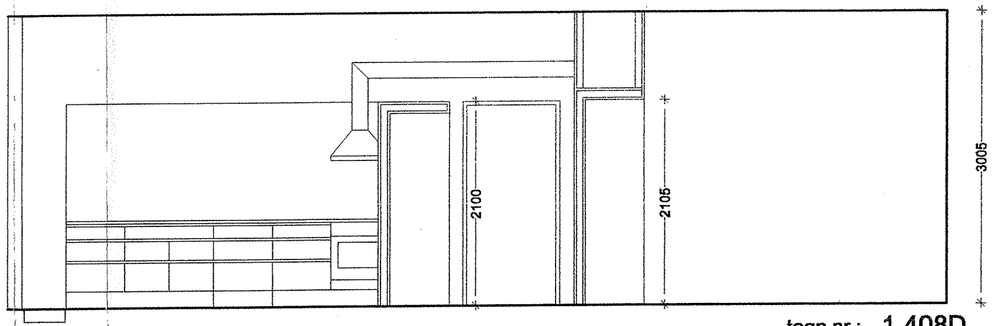

Opstalt B-B

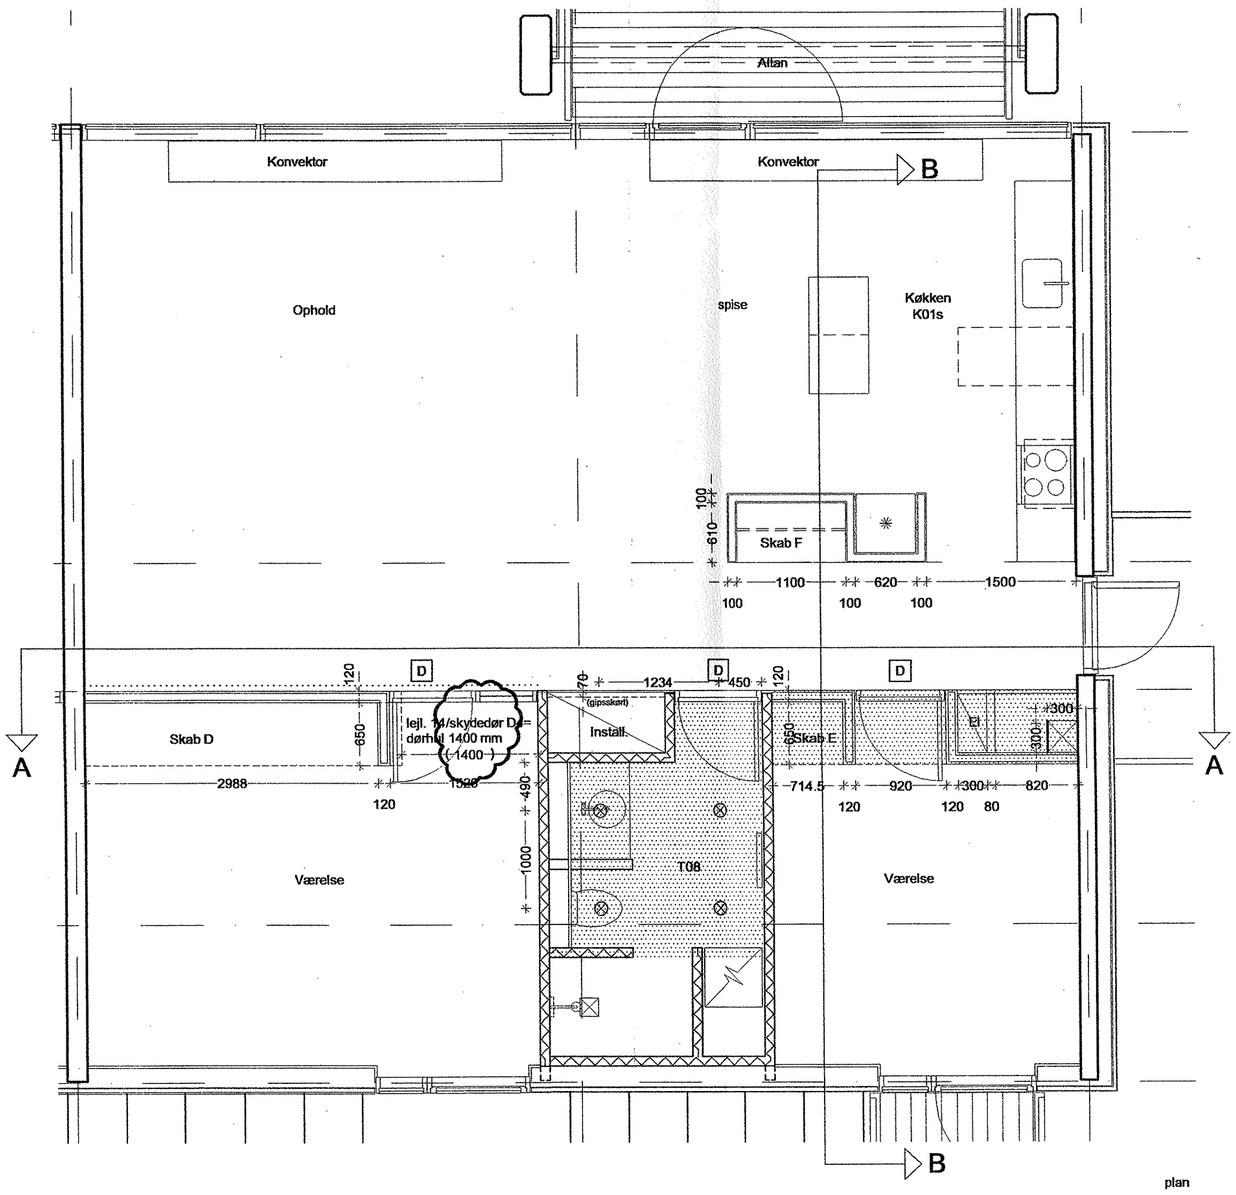

plan

tegn.nr : 1.408D

NOTE:
For detaljer vedr. indvendige vægge henvises til 1.595
For detaljer vedr. balkonforkanter henvises til 1.603

Kun lejl. 12 har altan på sydsiden, øvrige lejl. har terrasse med udgang fra begge værelser

Bemærk lejl. 14 har skydedør til værelse

SIGNATURFORKLARING:

- gipsvægge
- nedhængt loft
- glasbånd under loft, fra 209 cm o.f.gulv til loft
- D — Dør 9M x 21M
- D4 — Skydedør
- G — Glas over dør til loft
- ⊗ — Loftarmatur, baderum

Skab A, gulv til loft:	255.5 cm. højt
Skab B, gulv til loft:	300.5 cm. højt
Skab C, gulv til loft:	250 cm. højt
Skab D, niche + glasbånd:	195.8 cm. højt
Skab E, niche + skakt / entre:	210.5 cm. højt
Skab F, fritstående gard.niche	197.8 cm. højt
Skab G, tilpasses niche v. facade	ca.193 cm. højt

A	Målsatte gipsvægge og loftbelysning	22.05.02		
B	Variant lejlighed 14 tilføjet	01.06.02		
C	Sign. forkl. skabe	20.06.02		
D	Skydedør rettet	28.06.02		
E				
F				
G				
H				
I				
J				
H				
rev :	emne :	dato :	sign :	godk. :

MTB HALLENHOLMEN

MTB HALLEN GALIONVEJ, 1437 KØBENHAVN K, UMATRIKULERET DEL 25 AF UMATRIKULERET AREAL, FREDERIKSHOLM, HOLMEN

emne : Boligoversigter, lejl. 12, 14, 16 & 18, etage 2 mål : 1 : 50

sign : godkendt : dato :19.04.02 tegn.nr : 1.408D

O	BYGHERRE:	NCC DANMARK A/S EJERBOLIGER TUBORG HAVNEVEJ 15 2900 HELLERUP 2L DEVELOPMENT A/S GL. HOVEDGADE 1A 2970 HØRSHOLM	ncc@ncc.dk lau@private.dk	T: 39103910, F: 39103920 T: 70200 235, F: 70200 236
O	INGENIØRER:	NIRAS RÅDGIVENDE INGENIØRER A/S ÅBOULEVARDEN 80 8100 ÅRHUS C	niras@niras.dk	T: 8732 3232, F: 8732 3200
●	ARKITEKTER:	TEGNESTUEN VANDKUNSTEN APS BÅDSMANDSSTRÆDE 6 1407 KBH. K	ks@vandkunst.dk	T: 3254 2111, F: 3295 6410

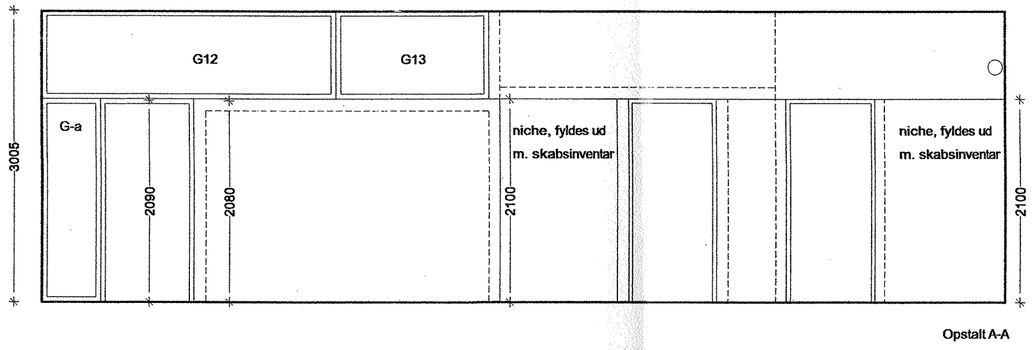

Opstalt A-A

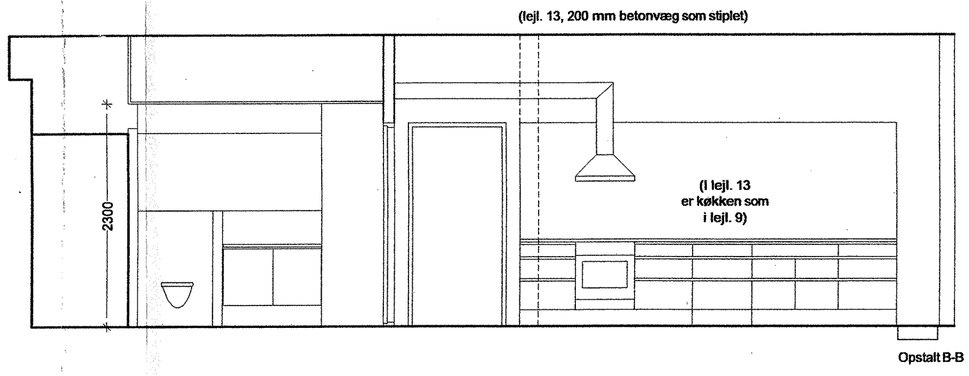

Opstalt B-B

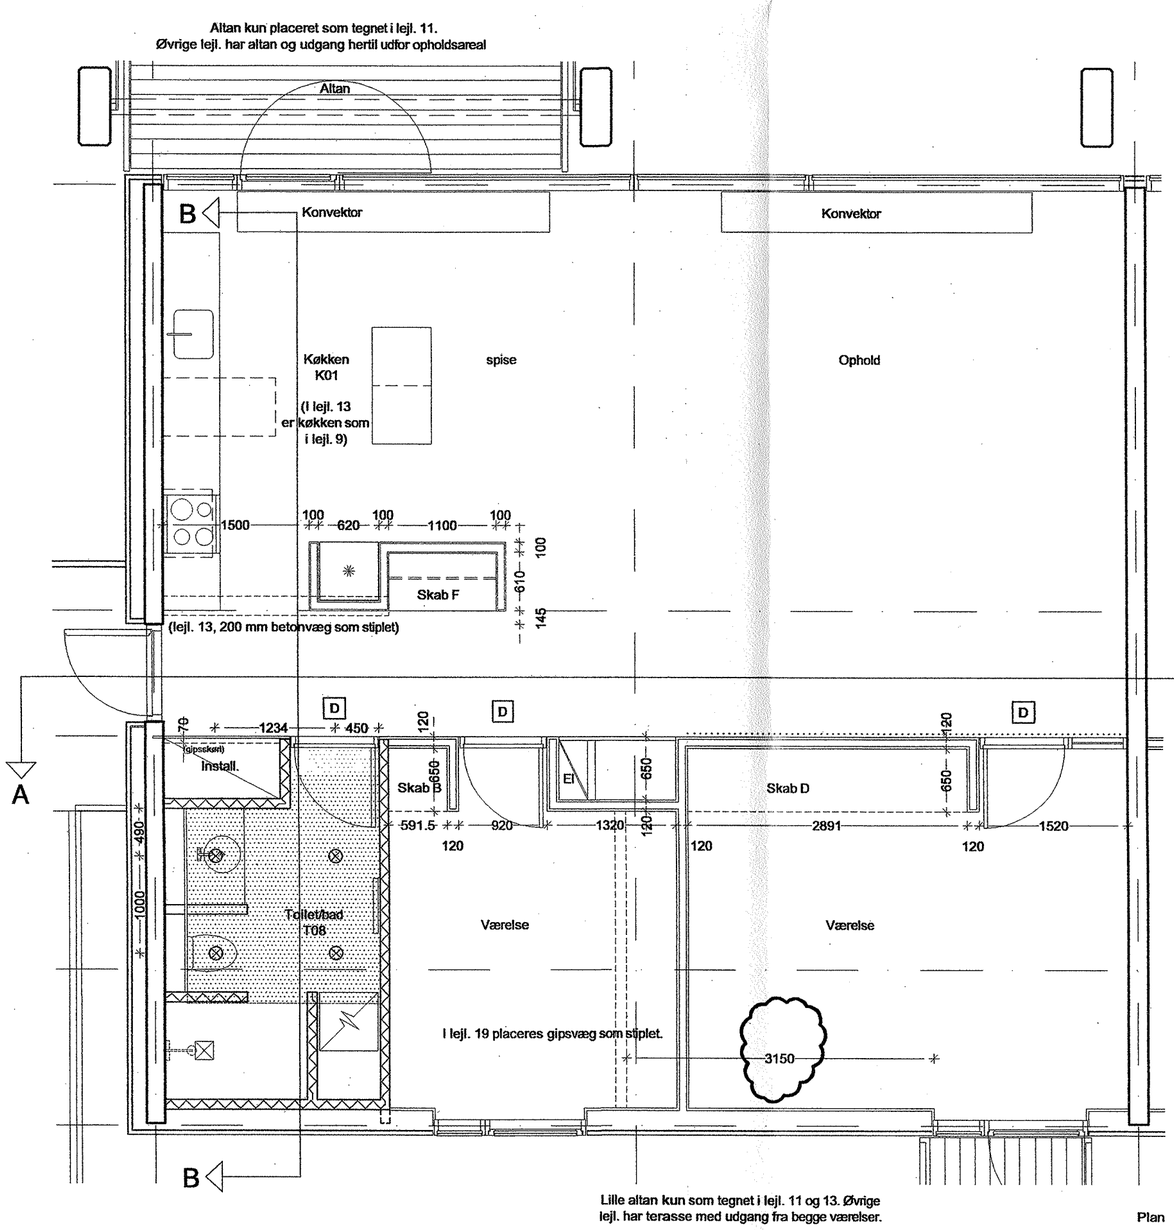

Lille altan kun som tegnet i lejl. 11 og 13. Øvrige lejl. har terasse med udgang fra begge værelser.

Plan

tegn.nr : 1.409D

Note:
For detaljer vedr. indvendige vægge henvises til 1.595
For detaljer vedr. balkonforkanter henvises til 1.603

Bemærk særlig vægplacering i lejlighed 19

SIGNATURFORKLARING:

gipsvægge

nedhængt loft

glasbånd under loft, fra 209 cm o.f.gulv til loft

D Dør 9M x 21M

G Glas over dør til loft

⊗ Loftarmatur, baderum

Skab A, gulv til loft:	255.5 cm. højt
Skab B, gulv til loft:	300.5 cm. højt
Skab C, gulv til loft:	250 cm. højt
Skab D, niche + glasbånd:	195.8 cm. højt
Skab E, niche + skakt / entre:	210.5 cm. højt
Skab F, fritstående gard.niche	197.8 cm. højt
Skab G, tilpasses niche v. facade	ca.193 cm. højt

rev :	emne :	dato :	sign :	godk. :
A	målsatte gipsvægge og loftbelysning	22.05.02		
B	Note tilføjet mm.	01.06.02		
C	Sign. forkl.. skabe, lejl. 19 ændring	20.06.02		
D	Stiplet gipsvæg i lejl. 19 flyttet	28.06.02		
E				
F				
G				
H				
I				
J				
H				

MTB HALLENHOLMEN

MTB HALLEN GALIONVEJ, 1437 KØBENHAVN K, UMATRIKULERET
DEL 25 AF UMATRIKULERET AREAL, FREDERIKSHOLM, HOLMEN

emne : Boligoversigter, lejl. 11, 13, 15, 17 & 19, etage 2 mål : 1 : 50

sign : godkendt : dato :19.04.02 tegn.nr : 1.409D

O BYGHERRE:	NCC DANMARK A/S EJERBOLIGER TUBORG HAVNEVEJ 15 2900 HELLERUP	ncc@ncc.dk	T: 39103910, F: 39103920
	2L DEVELOPMENT A/S GL. HOVEDGADE 1A 2970 HØRSHOLM	lau@private.dk	T: 70200 235, F: 70200 236
O INGENIØRER:	NIRAS RÅDGIVENDE INGENIØRER A/S ÅBOULEVARDEN 80 8100 ÅRHUS C	niras@niras.dk	T: 8732 3232, F: 8732 3200
● ARKITEKTER:	TEGNESTUEN VANDKUNSTEN APS BÅDSMANDSSTRÆDE 6 1407 KBH. K	ks@vandkunst.dk	T: 3254 2111, F: 3295 6410

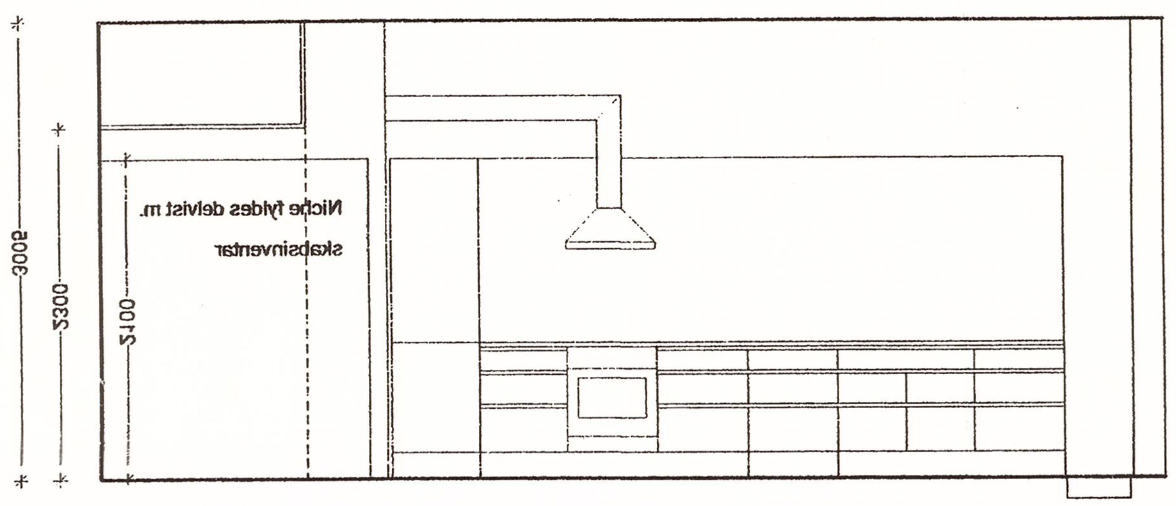

Opstalt B-B

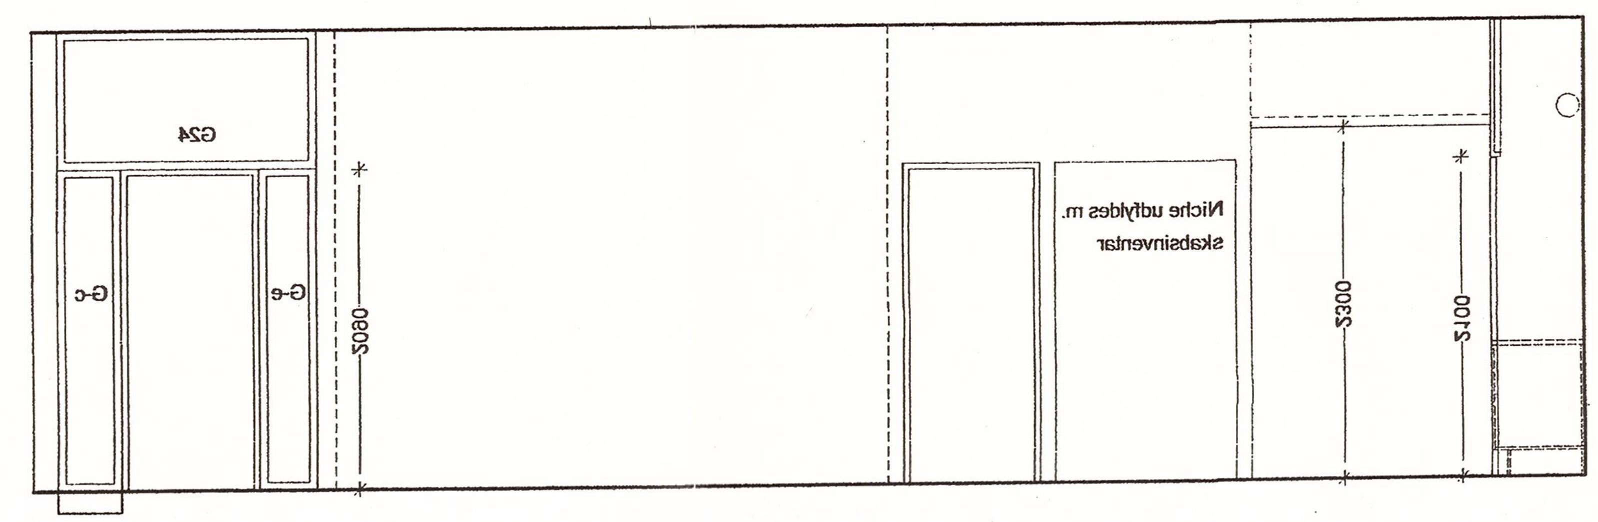

Opstalt A-A

tegn.nr : 1.410B

NOTE:
For detaljer vedr. indvendige vægge henvises til 1.595
For detaljer vedr. balkonforkanter henvises til 1.603

Lejl. 22 er spejlvendt

SIGNATURFORKLARING:

gipsvægge			
nedhængt loft		Skab A, gulv til loft:	255.5 cm. højt
		Skab B, gulv til loft:	300.5 cm. højt
glasbånd under loft, fra 209 cm o.f.gulv til loft		Skab C, gulv til loft:	250 cm. højt
		Skab D, niche + glasbånd:	195.8 cm. højt
D	Dør 9M x 21M	Skab E, niche + skakt / entre:	210.5 cm. højt
G	Glas over dør til loft	Skab F, fritstående gard.niche	197.8 cm. højt
⊗	Loftarmatur, baderum	Skab G, tilpasses niche v. facade	ca.193 cm. højt

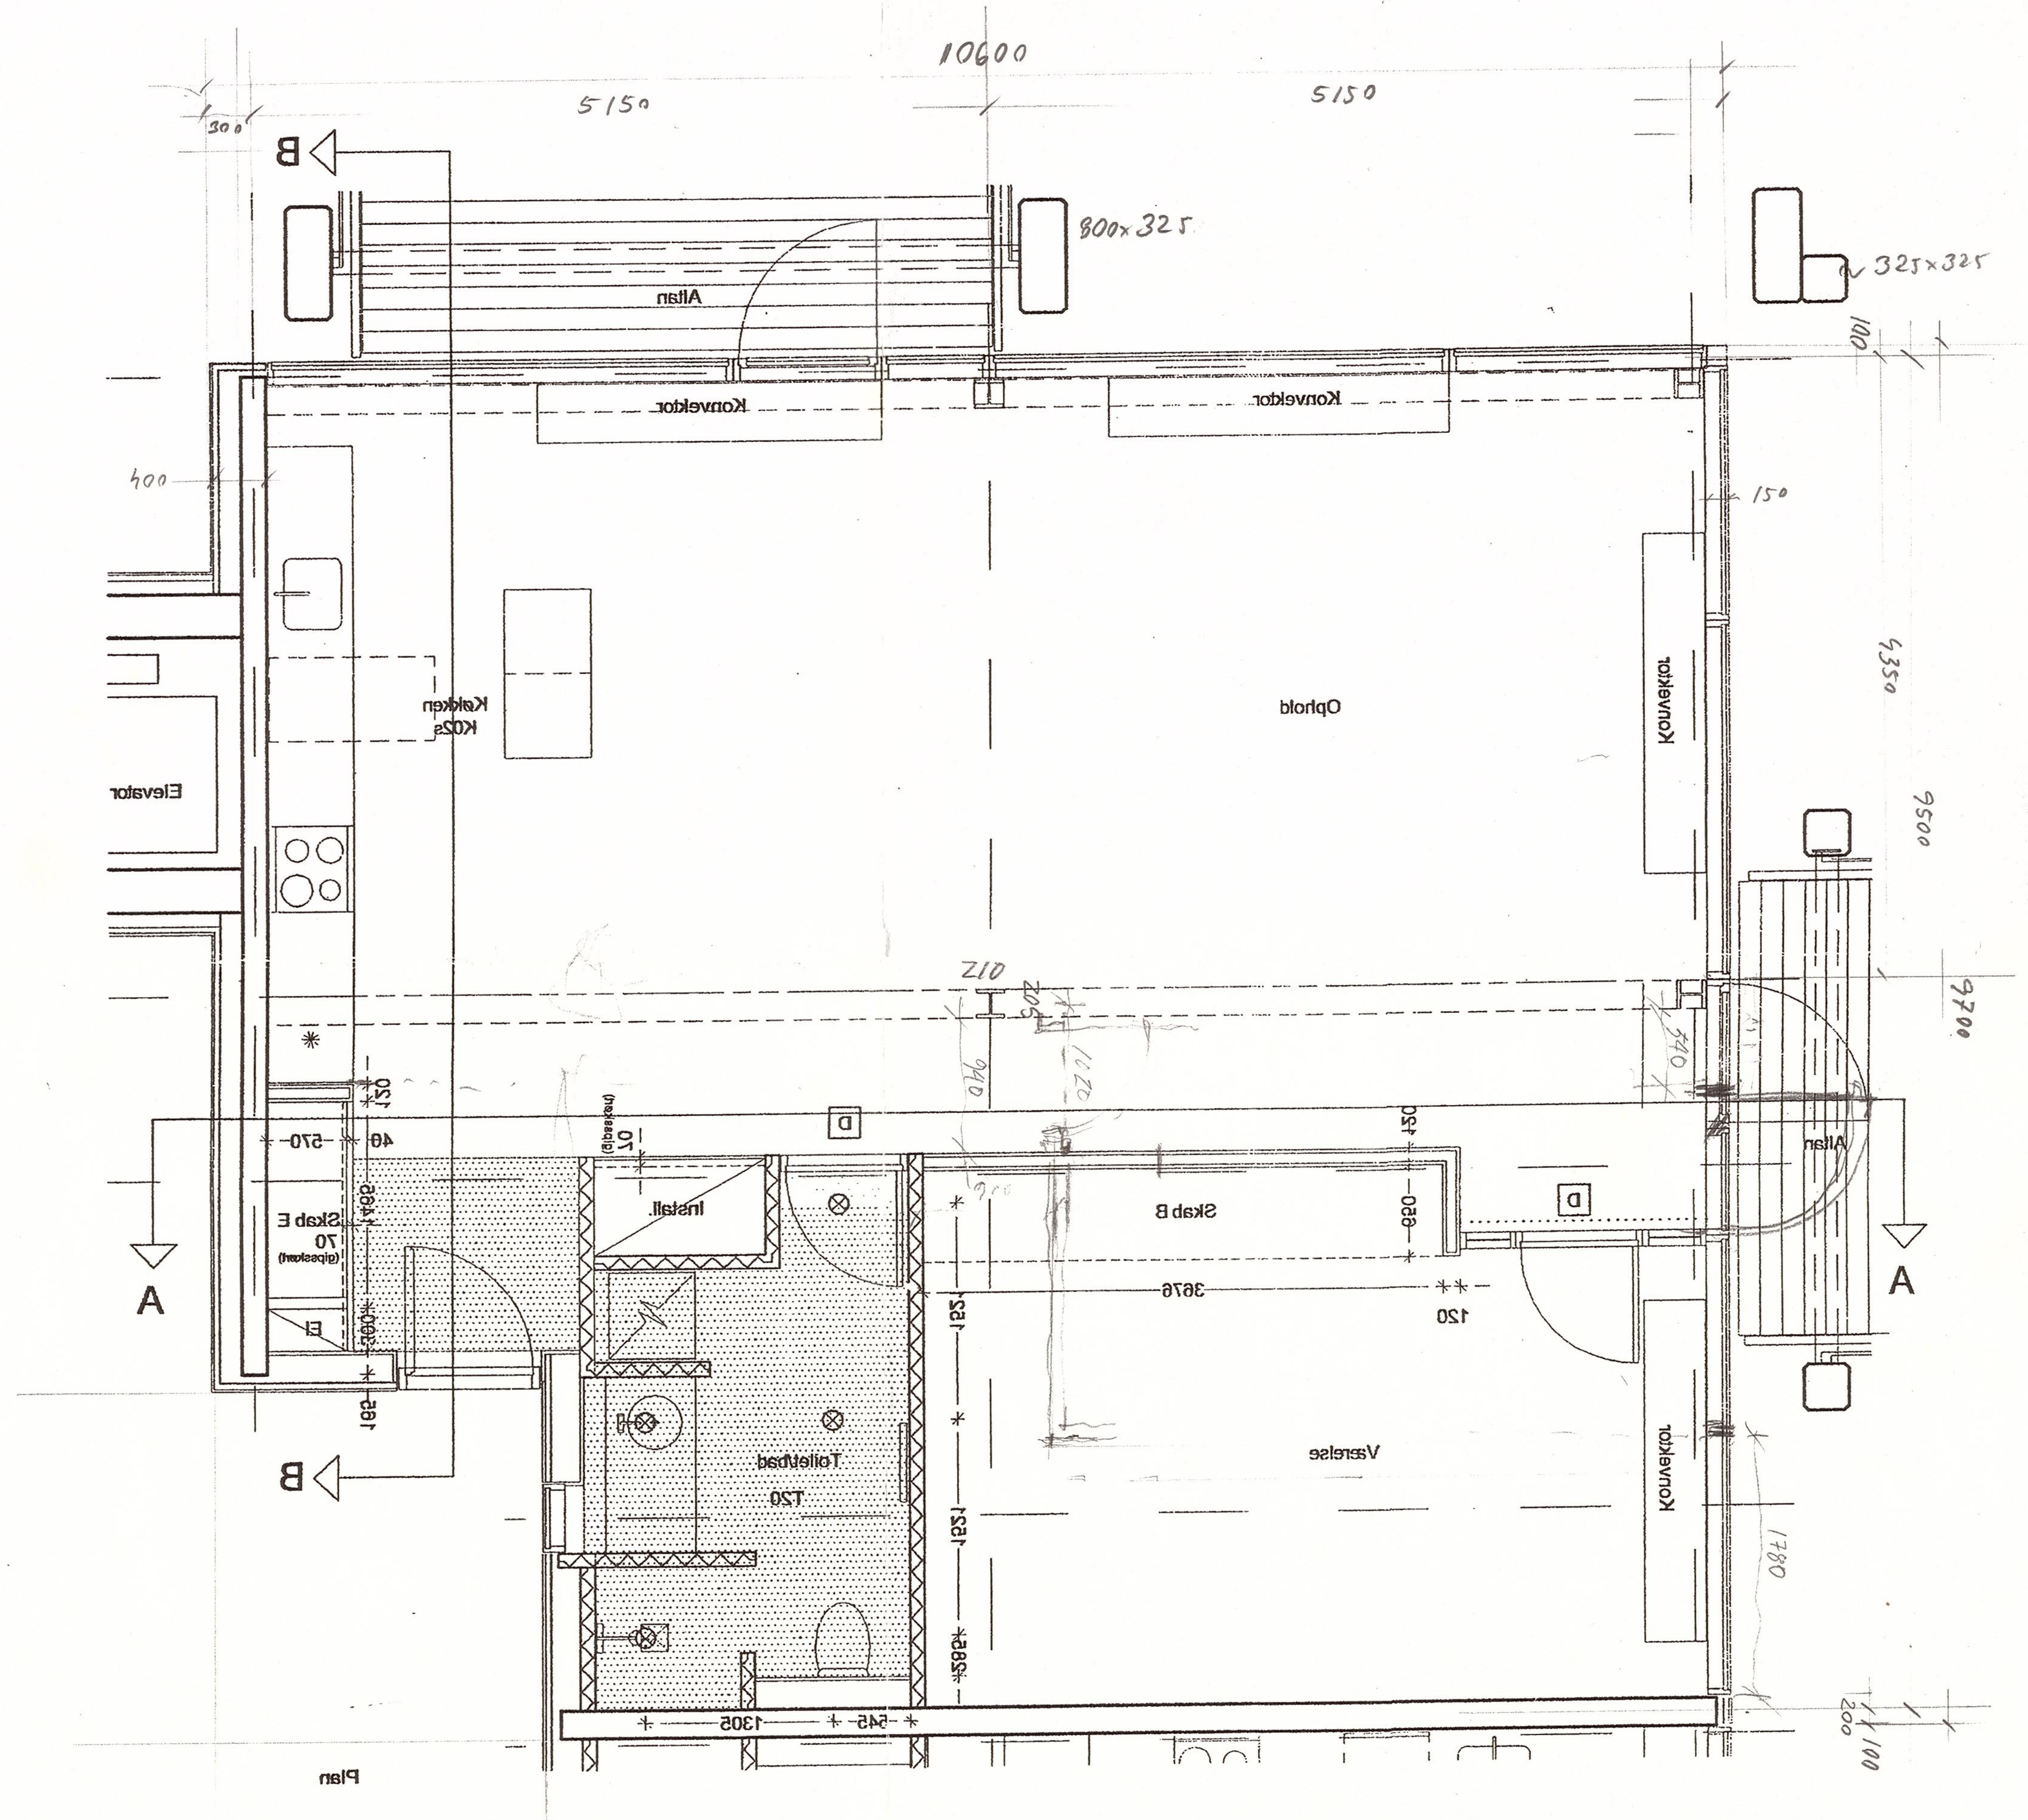

rev :	emne :	dato :	sign :	godk. :
A	Målsatte gipsvægge og loftbelysning, note tilføjet	01.06.02		
B	Sign. forkl. skabe mm.	28.06.02		
C				
D				
E				
F				
G				
H				
I				
J				
H				

MTB HALLEN HOLMEN

MTB HALLEN GALIONVEJ, 1437 KØBENHAVN K, UMATRIKULERET
DEL 25 AF UMATRIKULERET AREAL, FREDERIKSHOLM, HOLMEN

emne : Boligoversigter, lejl. 20 & 22, etage 2   mål : 1 : 50

sign :   godkendt :   dato : 19.04.02   tegn.nr : 1.410B

O BYGHERRE:	NCC DANMARK A/S EJERBOLIGER TUBORG HAVNEVEJ 15 2900 HELLERUP	ncc@ncc.dk	T: 39103910, F: 39103920
	2L DEVELOPMENT A/S GL. HOVEDGADE 1A 2970 HØRSHOLM	lau@private.dk	T: 70200 235, F: 70200 236
O INGENIØRER:	NIRAS RÅDGIVENDE INGENIØRER A/S ÅBOULEVARDEN 80 8100 ÅRHUS C	niras@niras.dk	T: 8732 3232, F: 8732 3200
● ARKITEKTER:	TEGNESTUEN VANDKUNSTEN APS BÅDSMANDSSTRÆDE 6 1407 KBH. K	ks@vandkunst.dk	T: 3254 2111, F: 3295 6410

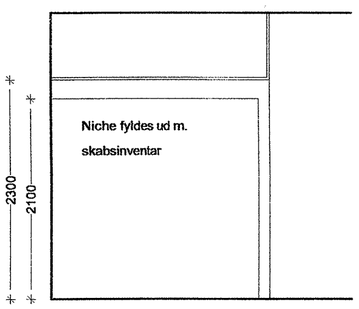

Opstalt C-C

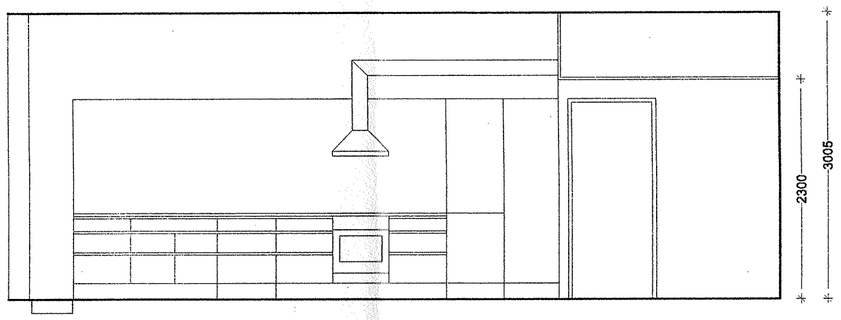

Opstalt A-A

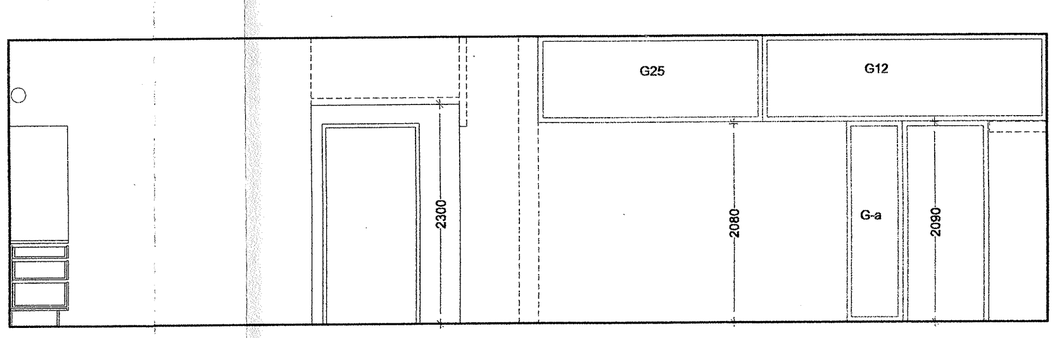

Opstalt B-B

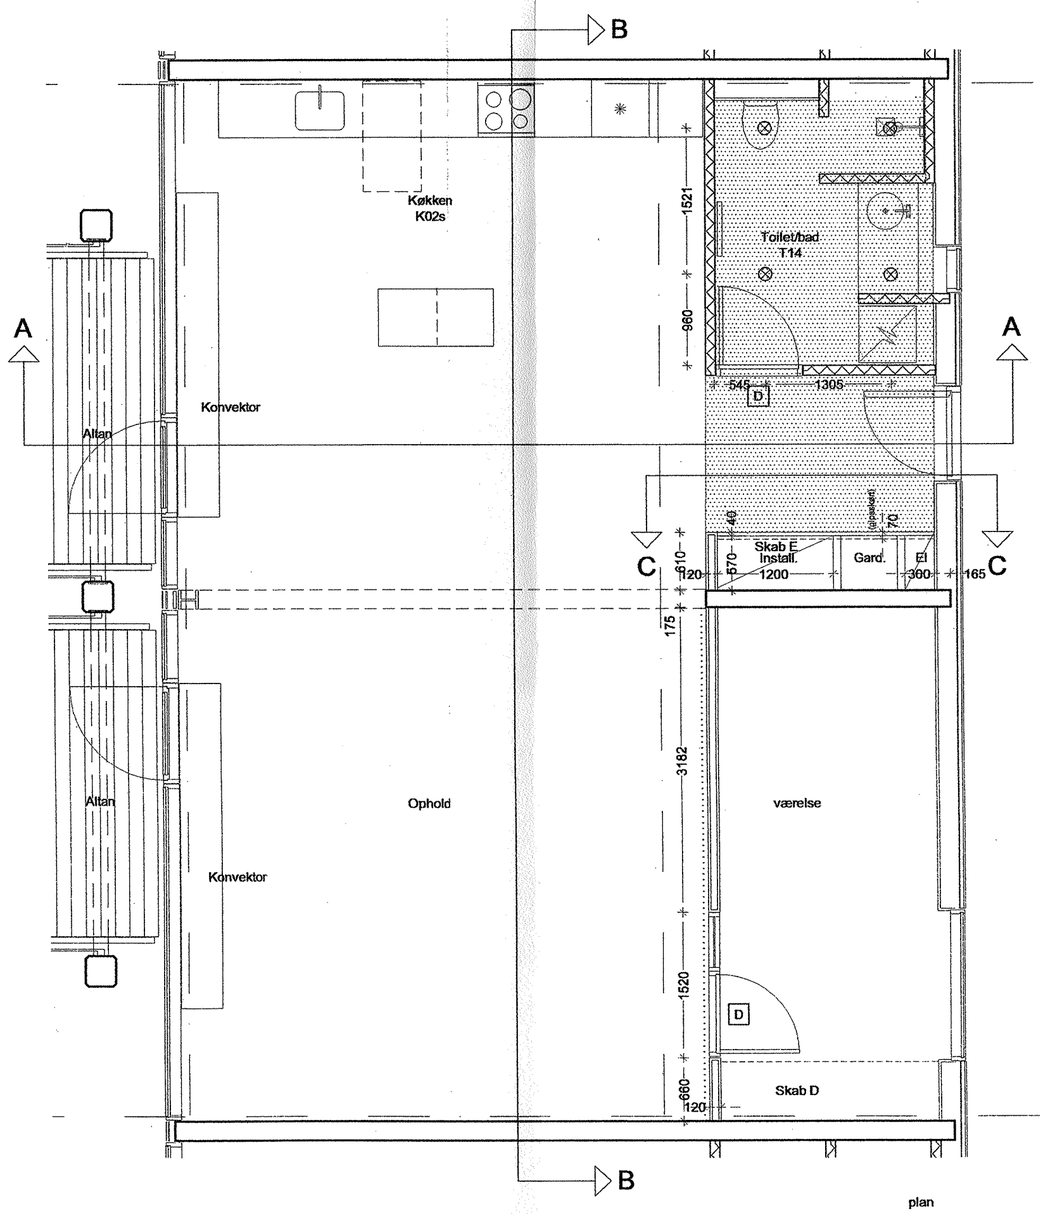

plan

tegn.nr : 1.411B

NOTE:
For detaljer vedr. indvendige vægge henvises til 1.595
For detaljer vedr. balkonforkanter henvises til 1.603

SIGNATURFORKLARING:

	gipsvægge	Skab A, gulv til loft:	255.5 cm. højt
	nedhængt loft	Skab B, gulv til loft:	300.5 cm. højt
	glasbånd under loft, fra 209 cm o.f.gulv til loft	Skab C, gulv til loft:	250 cm. højt
D	Dør 9M x 21M	Skab D, niche + glasbånd:	195.8 cm. højt
G	Glas over dør til loft	Skab E, niche + skakt / entre:	210.5 cm. højt
⊗	Loftarmatur, baderum	Skab F, fritstående gard.niche	197.8 cm. højt
		Skab G, tilpasses niche v. facade	ca.193 cm. højt

A	Målsatte gipsvægge og loftbelysning mm	01.06.02
B	Sign. forkl. skabe mm.	28.06.02
C		
D		
E		
F		
G		
H		
I		
J		
H		

rev : emne : dato : sign : godk. :

MTB HALLENHOLMEN

MTB HALLEN GALIONVEJ, 1437 KØBENHAVN K, UMATRIKULERET
DEL 25 AF UMATRIKULERET AREAL, FREDERIKSHOLM, HOLMEN

emne : Boligoversigter, lejl. 21, etage 2 mål : 1 : 50

sign : godkendt : dato :19.04.02 tegn.nr : 1.411B

O BYGHERRE: NCC DANMARK A/S EJERBOLIGER TUBORG HAVNEVEJ 15 2900 HELLERUP ncc@ncc.dk T: 39103910, F: 39103920
2L DEVELOPMENT A/S GL. HOVEDGADE 1A 2970 HØRSHOLM lau@private.dk T: 70200 235, F: 70200 236
O INGENIØRER: NIRAS RÅDGIVENDE INGENIØRER A/S ÅBOULEVARDEN 80 8100 ÅRHUS C niras@niras.dk T: 8732 3232, F: 8732 3200
● ARKITEKTER: TEGNESTUEN VANDKUNSTEN APS BÅDSMANDSSTRÆDE 6 1407 KBH. K ks@vandkunst.dk T: 3254 2111, F: 3295 6410

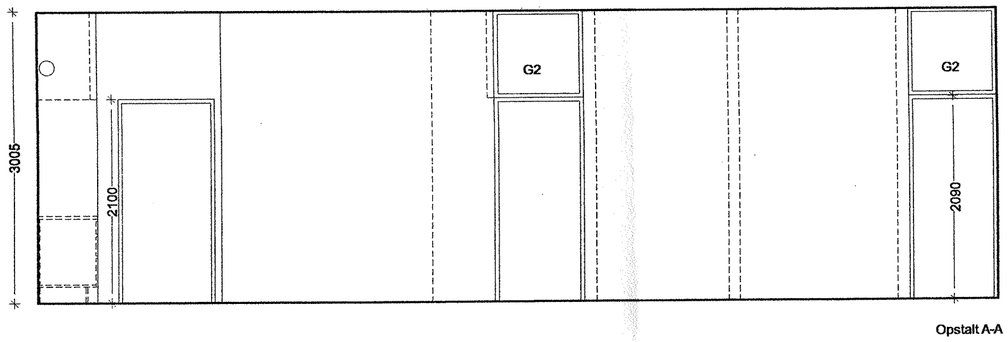

Opstalt A-A

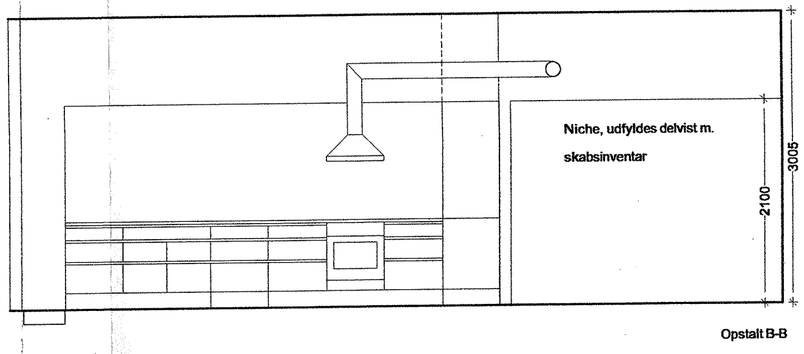

Opstalt B-B

tegn.nr : 1.412B

Note:
For detaljer vedr. indvendige vægge henvises til 1.595
For detaljer vedr. balkonforkanter henvises til 1.603

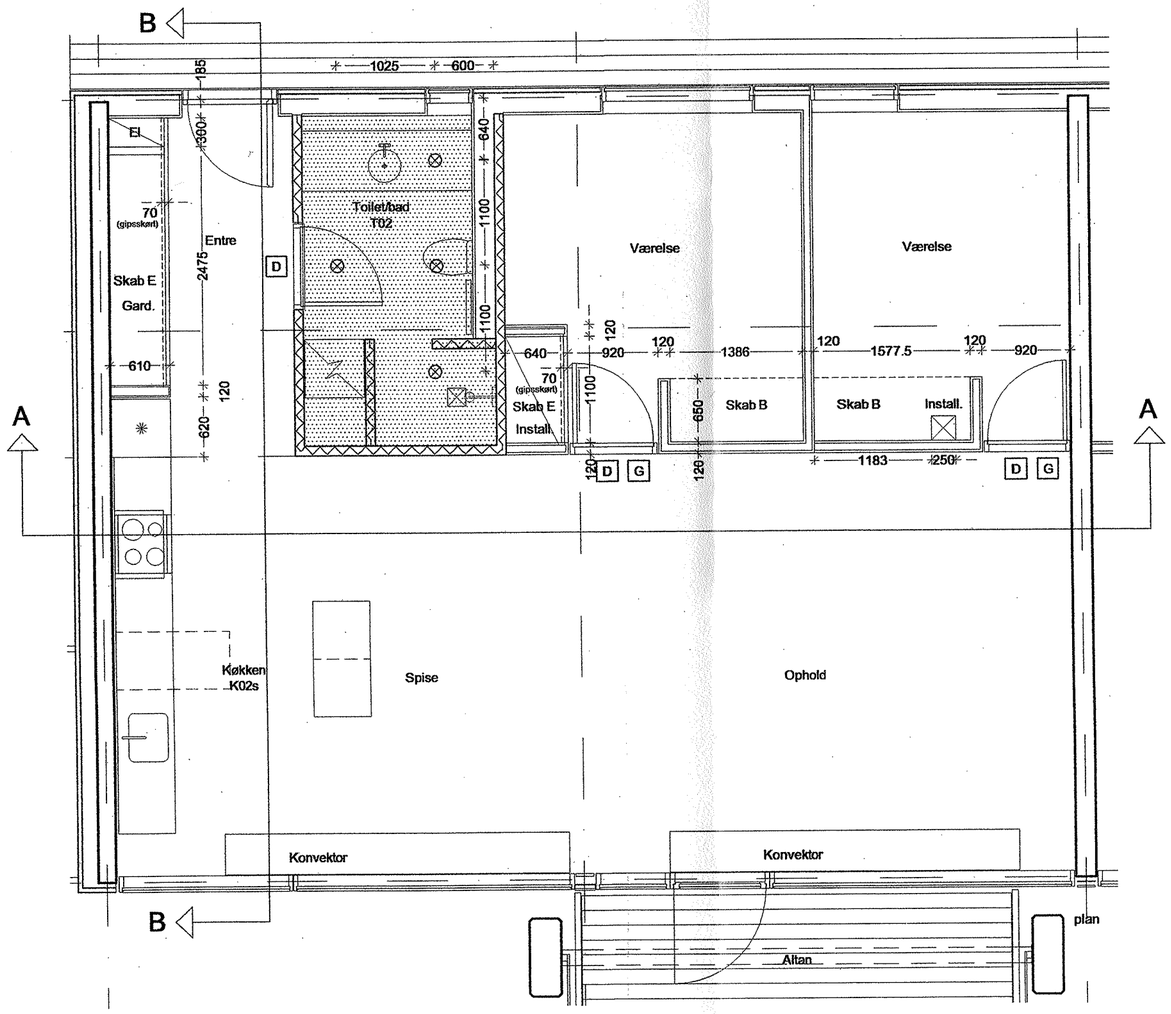

SIGNATURFORKLARING:

	gipsvægge		
	nedhængt loft	Skab A, gulv til loft:	255.5 cm. højt
		Skab B, gulv til loft:	300.5 cm. højt
	glasbånd under loft, fra 209 cm o.f.gulv til loft	Skab C, gulv til loft:	250 cm. højt
		Skab D, niche + glasbånd:	195.8 cm. højt
D	Dør 9M x 21M	Skab E, niche + skakt / entre:	210.5 cm. højt
G	Glas over dør til loft	Skab F, fritstående gard.niche	197.8 cm. højt
⊗	Loftarmatur, baderum	Skab G, tilpasses niche v. facade	ca.193 cm. højt

A	Målsatte gipsvægge og loftbelysning	01.06.02
B	Loftbelysn. bad, sign. forkl. skabe mm.	28.06.02
C		
D		
E		
F		
G		
H		
I		
J		
H		

rev : emne : dato : sign : godk. :

MTB HALLENHOLMEN
MTB HALLEN GALIONVEJ, 1437 KØBENHAVN K, UMATRIKULERET
DEL 25 AF UMATRIKULERET AREAL, FREDERIKSHOLM, HOLMEN

emne : Boligoversigter, lejl. 23 /29, etage 2 mål : 1 : 50

sign : godkendt : dato : 19.04.02 tegn.nr : 1.412B

O	BYGHERRE:	NCC DANMARK A/S EJERBOLIGER TUBORG HAVNEVEJ 15 2900 HELLERUP	ncc@ncc.dk	T: 39103910, F: 39103920
		2L DEVELOPMENT A/S GL. HOVEDGADE 1A 2970 HØRSHOLM	lau@private.dk	T: 70200 235, F: 70200 236
O	INGENIØRER:	NIRAS RÅDGIVENDE INGENIØRER A/S ÅBOULEVARDEN 80 8100 ÅRHUS C	niras@niras.dk	T: 8732 3232, F: 8732 3200
●	ARKITEKTER:	TEGNESTUEN VANDKUNSTEN APS BÅDSMANDSSTRÆDE 6 1407 KBH. K	ks@vandkunst.dk	T: 3254 2111, F: 3295 6410

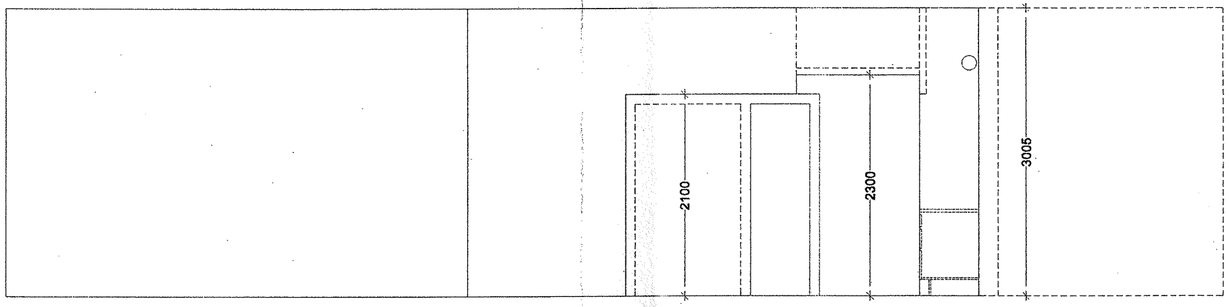

Opstalt A-A

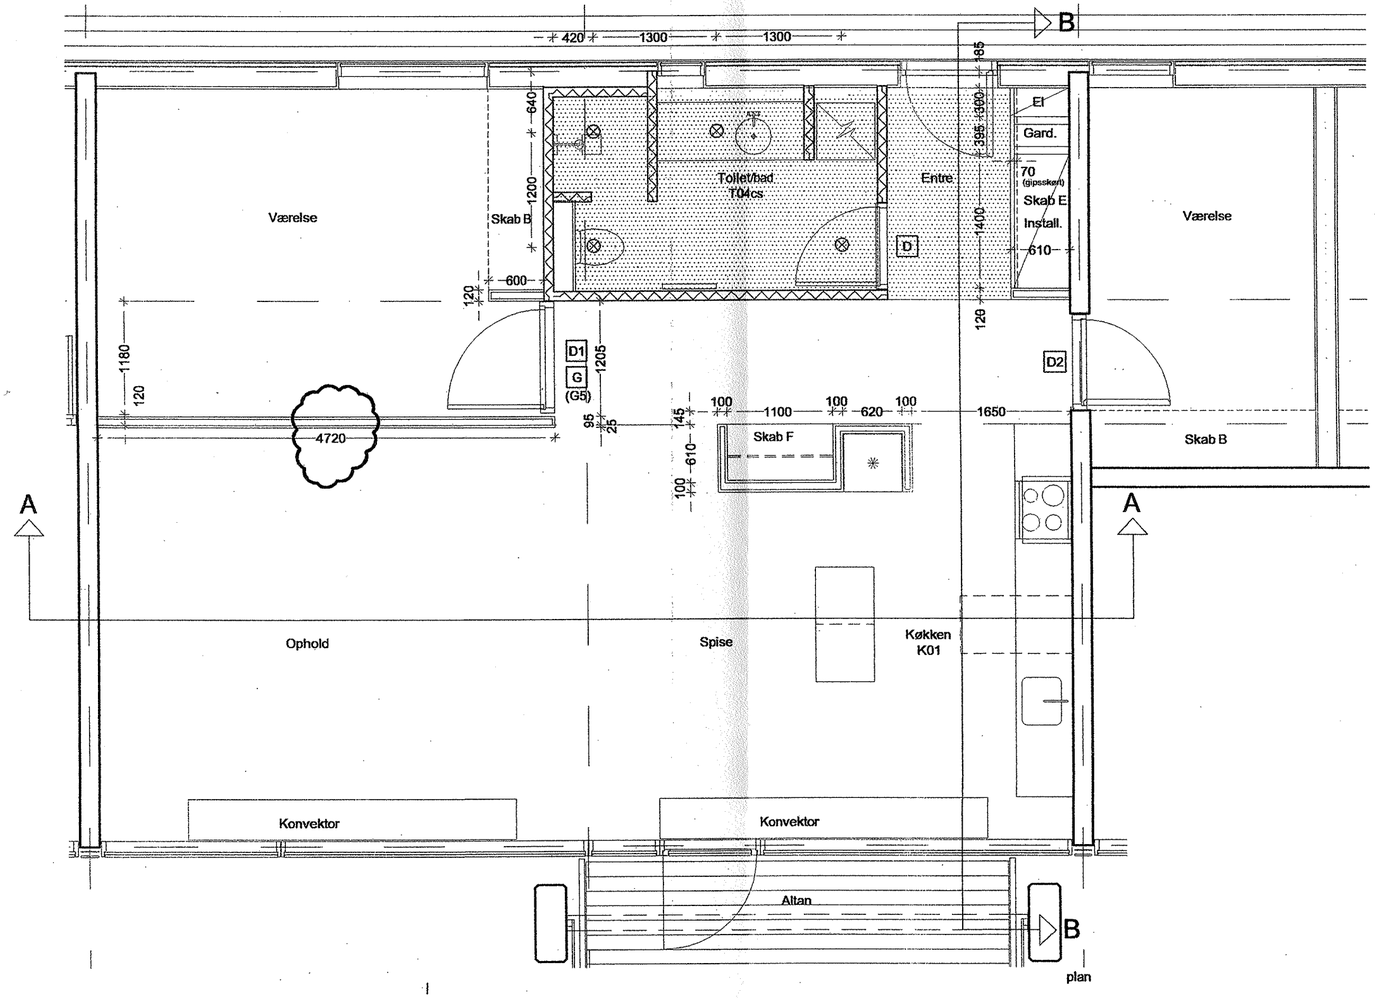

plan

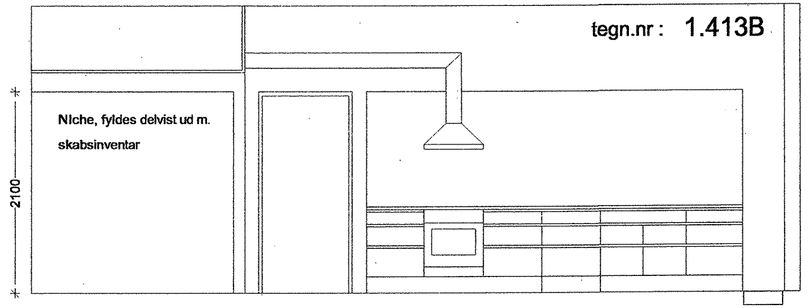

Opstalt B-B

SIGNATURFORKLARING:

gipsvægge

nedhængt loft

glasbånd under loft, fra 209 cm o.f.gulv til loft

D Dør 9M x 21M

G Glas over dør til loft

D1 Dør 1175mm x 21M

D2 Dør 10M x 21M

⊗ Loftarmatur, baderum

Skab A, gulv til loft:	255.5 cm. højt
Skab B, gulv til loft:	300.5 cm. højt
Skab C, gulv til loft:	250 cm. højt
Skab D, niche + glasbånd:	195.8 cm. højt
Skab E, niche + skakt / entre:	210.5 cm. højt
Skab F, fritstående gard.niche	197.8 cm. højt
Skab G, tilpasses niche v. facade	ca.193 cm. højt

A	Målsatte gipsvægge og loftbelysning	01.06.02		
B	Loftbelysn. toilet, sign. forkl. skabe mm.	28.06.02		
C				
D				
E				
F				
G				
H				
I				
J				
H				
rev :	emne :	dato :	sign :	godk. :

MTB HALLENHOLMEN

MTB HALLEN GALIONVEJ, 1437 KØBENHAVN K, UMATRIKULERET
DEL 25 AF UMATRIKULERET AREAL, FREDERIKSHOLM, HOLMEN

emne : Boligoversigter, lejl. 25 & 31, etage 2 mål : 1 : 50

sign : godkendt : dato :19.04.02 tegn.nr : 1.413B

O BYGHERRE:	NCC DANMARK A/S EJERBOLIGER TUBORG HAVNEVEJ 15 2900 HELLERUP	ncc@ncc.dk	T: 39103910, F: 39103920
	2L DEVELOPMENT A/S GL. HOVEDGADE 1A 2970 HØRSHOLM	lau@private.dk	T: 70200 235, F: 70200 236
O INGENIØRER:	NIRAS RÅDGIVENDE INGENIØRER A/S ÅBOULEVARDEN 80 8100 ÅRHUS C	niras@niras.dk	T: 8732 3232, F: 8732 3200
● ARKITEKTER:	TEGNESTUEN VANDKUNSTEN APS BÅDSMANDSSTRÆDE 6 1407 KBH. K	ks@vandkunst.dk	T: 3254 2111, F: 3295 6410

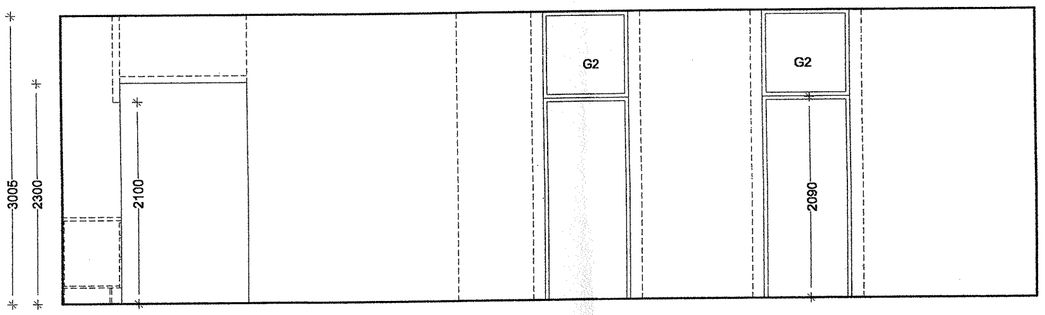

Opstalt A-A

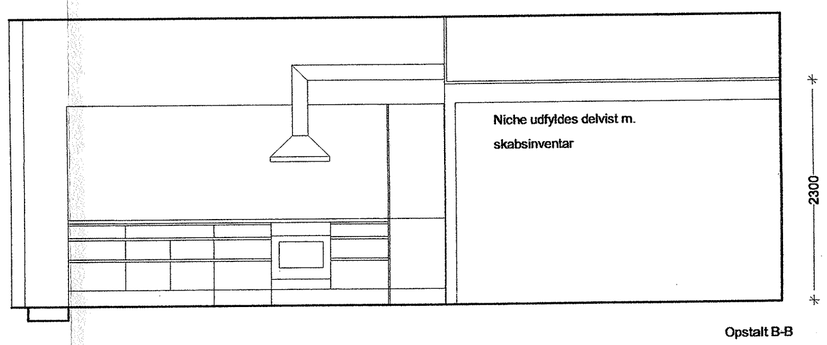

Opstalt B-B

tegn.nr : 1.414B

Note:
For detaljer vedr. indvendige vægge henvises til 1.595
For detaljer vedr. balkonforkanter henvises til 1.603

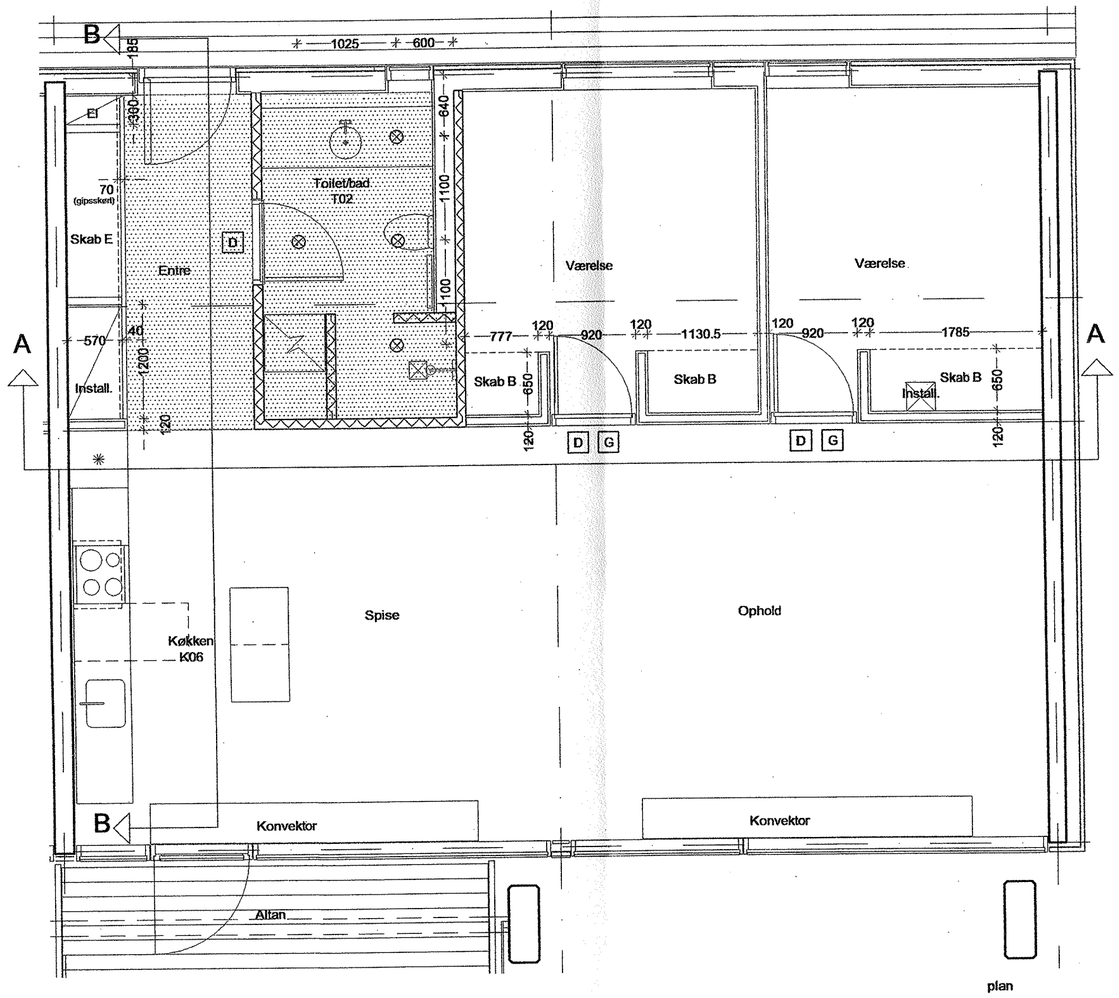

plan

SIGNATURFORKLARING:

	gipsvægge	Skab A, gulv til loft:	255.5 cm. højt
	nedhængt loft	Skab B, gulv til loft:	300.5 cm. højt
	glasbånd under loft, fra 209 cm o.f.gulv til loft	Skab C, gulv til loft:	250 cm. højt
		Skab D, niche + glasbånd:	195.8 cm. højt
D	Dør 9M x 21M	Skab E, niche + skakt / entre:	210.5 cm. højt
G	Glas over dør til loft	Skab F, fritstående gard.niche	197.8 cm. højt
⊗	Loftarmatur, baderum	Skab G, tilpasses niche v. facade	ca.193 cm. højt

A	Målsatte gipsvægge og loftbelysning mm	01.06.02
B	Loftbelysn. bad, sign. forkl. skabe mm.	28.06.02
C		
D		
E		
F		
G		
H		
I		
J		
H		

rev : emne : dato : sign : godk. :

MTB HALLENHOLMEN

MTB HALLEN GALIONVEJ, 1437 KØBENHAVN K, UMATRIKULERET
DEL 25 AF UMATRIKULERET AREAL, FREDERIKSHOLM, HOLMEN

emne : Boligoversigter, lejl. 27, etage 2 mål : 1 : 50

sign : godkendt : dato :19.04.02 tegn.nr : 1.414B

O BYGHERRE: NCC DANMARK A/S EJERBOLIGER TUBORG HAVNEVEJ 15 2900 HELLERUP — ncc@ncc.dk — T: 39103910, F: 39103920
2L DEVELOPMENT A/S GL. HOVEDGADE 1A 2970 HØRSHOLM — lau@private.dk — T: 70200 235, F: 70200 236
O INGENIØRER: NIRAS RÅDGIVENDE INGENIØRER A/S ÅBOULEVARDEN 80 8100 ÅRHUS C — niras@niras.dk — T: 8732 3232, F: 8732 3200
● ARKITEKTER: TEGNESTUEN VANDKUNSTEN APS BÅDSMANDSSTRÆDE 6 1407 KBH. K — ks@vandkunst.dk — T: 3254 2111, F: 3295 6410

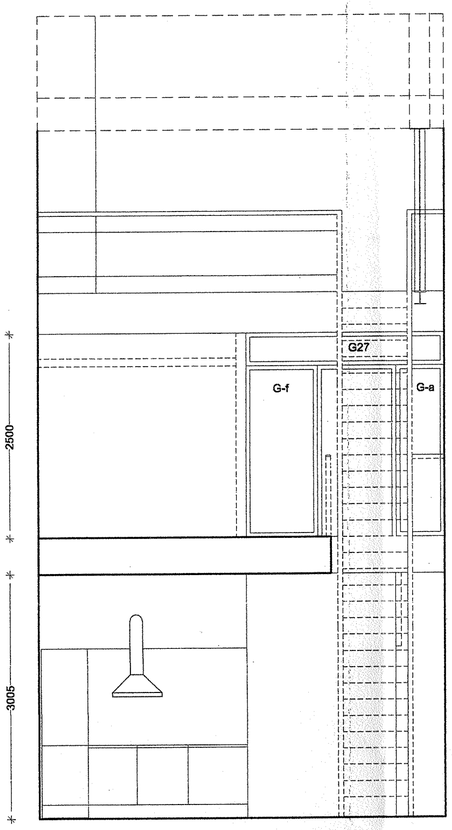

Opstalt A-A

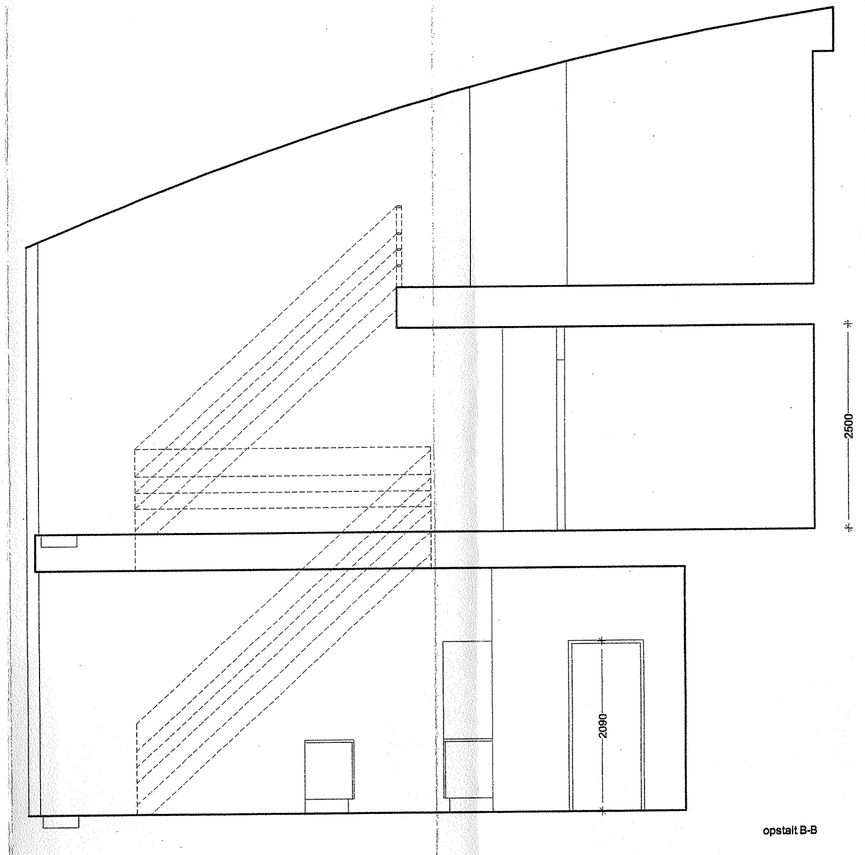

opstalt B-B

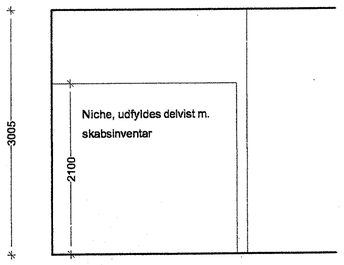

opstalt C-C

Opstalt I

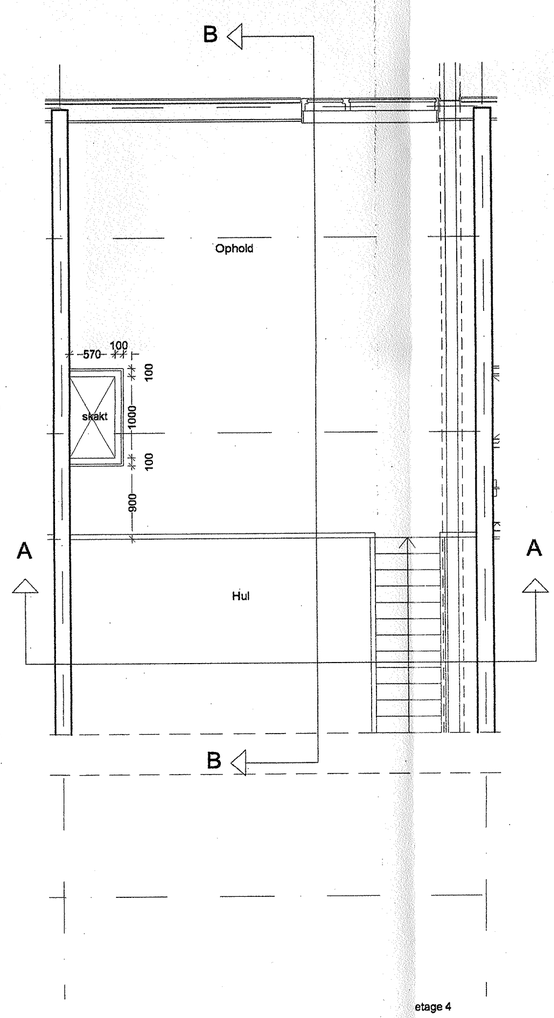

etage 4

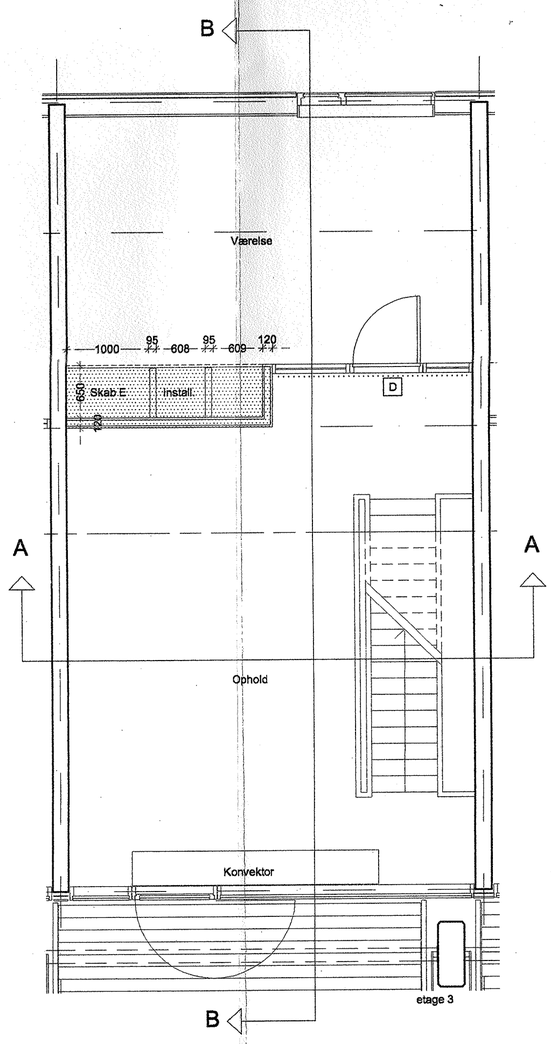

etage 3

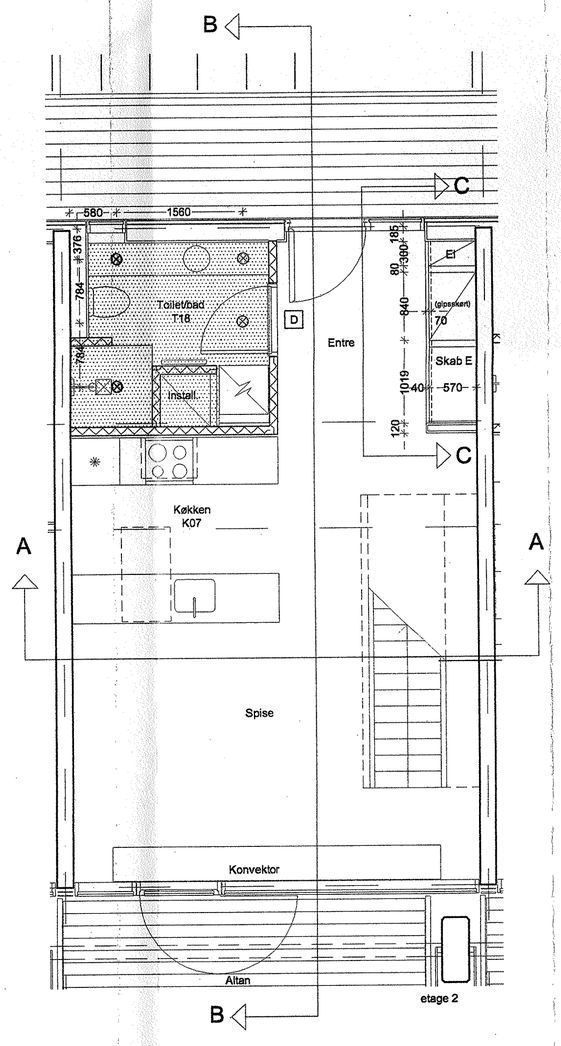

etage 2

tegn.nr : 1.415B

NOTE:
For detaljer vedr. indvendige vægge henvises til 1.595
For detaljer vedr. balkonforkanter henvises til 1.603

SIGNATURFORKLARING:

- gipsvægge
- nedhængt loft
- glasbånd under loft, fra 209 cm o.f.gulv til loft
- D Dør 9M x 21M
- G Glas over dør til loft
- ⊗ Loftarmatur, baderum

Skab A, gulv til loft:	255.5 cm. højt
Skab B, gulv til loft:	300.5 cm. højt
Skab C, gulv til loft:	250 cm. højt
Skab D, niche + glasbånd:	195.8 cm. højt
Skab E, niche + skakt / entre:	210.5 cm. højt
Skab F, fristående gard.niche	197.8 cm. højt
Skab G, tilpasses niche v. facade	ca.193 cm. højt

rev :	emne :	dato :	sign :	godk. :
A	Målsatte gipsvægge og loftbelysning	01.06.02		
B	Sign.forkl. skabe, loftbelysn. bad	28.06.02		
C				
D				
E				
F				
G				
H				
I				
J				
H				

MTB HALLENHOLMEN
MTB HALLEN GALIONVEJ, 1437 KØBENHAVN K, UMATRIKULERET
DEL 25 AF UMATRIKULERET AREAL, FREDERIKSHOLM, HOLMEN

emne : Boligoversigter, lejl. 33, etage 2, 3 & 4 mål : 1 : 50

sign : godkendt : dato : 19.04.02 tegn.nr : 1.415B

BYGHERRE:	NCC DANMARK A/S EJERBOLIGER TUBORG HAVNEVEJ 15 2900 HELLERUP	ncc@ncc.dk	T: 39103910, F: 39103920
	2L DEVELOPMENT A/S GL. HOVEDGADE 1A 2970 HØRSHOLM	lau@private.dk	T: 70200 235, F: 70200 236
INGENIØRER:	NIRAS RÅDGIVENDE INGENIØRER A/S ÅBOULEVARDEN 80 8100 ÅRHUS C	niras@niras.dk	T: 8732 3232, F: 8732 3200
ARKITEKTER:	TEGNESTUEN VANDKUNSTEN APS BÅDSMANDSSTRÆDE 6 1407 KBH. K	ks@vandkunst.dk	T: 3254 2111, F: 3295 6410

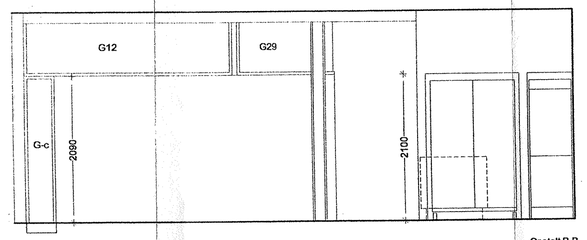

Opstalt B-B

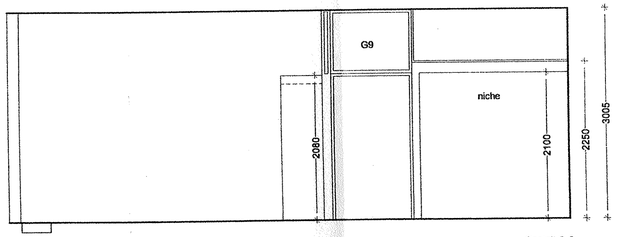

Opstalt C-C

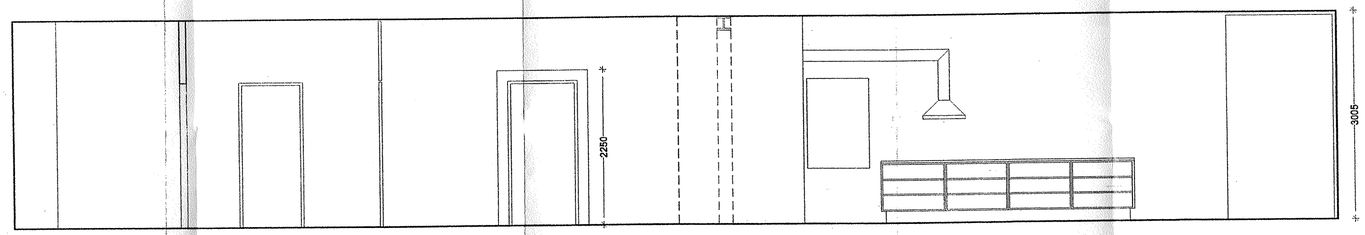

Opstalt A-A

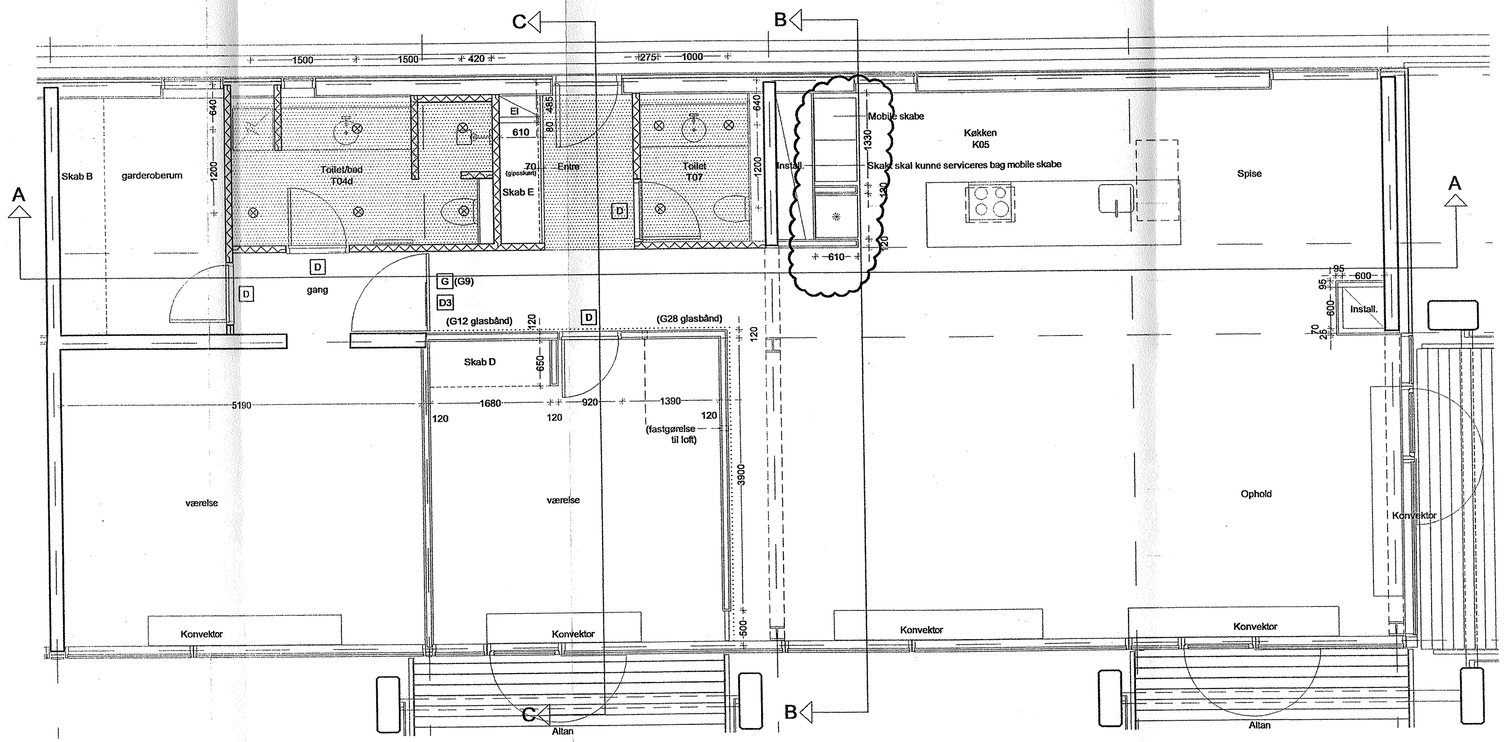

tegn.nr : 1.416C

NB Ekstra lav rumhøjde v. nedhængt loft

Note:
For detaljer vedr. indvendige vægge henvises til 1.595
For detaljer vedr. balkonforkanter henvises til 1.603

SIGNATURFORKLARING:

- gipsvægge
- nedhængt loft
- glasbånd under loft, fra 209 cm o.f.guly til loft
- D Dør 9M x 21M
- G Glas over dør til loft
- D3 Dør 1148mm x 21M
- ⊗ Loftarmatur, baderum

Skab A, guiv til loft:	255.5 cm. højt
Skab B, guiv til loft:	300.5 cm. højt
Skab C, guiv til loft:	250 cm. højt
Skab D, niche + glasbånd:	195.8 cm. højt
Skab E, niche + skakt/ entre:	210.5 cm. højt
Skab F, fristående gard.niche	197.8 cm. højt
Skab G, tilpasses niche v. facade	ca.193 cm. højt

A	målsatte gipsvægge og loftbelysning	21.05.02		
B	Note mm tilføjet	01.06.02		
C	Sign.forkl. skabe, rev. skyer	20.06.02		
D				
E				
F				
G				
H				
I				
J				
H				
rev :	emne :	dato :	sign :	godk. :

MTB HALLENHOLMEN

MTB HALLEN GALIONVEJ, 1437 KØBENHAVN K, UMATRIKULERET
DEL 25 AF UMATRIKULERET AREAL, FREDERIKSHOLM, HOLMEN

emne : Boligoversigter, lejl.36, etage 2 mål : 1 : 50

sign : godkendt : dato :19.04.02 tegn.nr : 1.416C

O BYGHERRE:	NCC DANMARK A/S EJERBOLIGER TUBORG HAVNEVEJ 15 2900 HELLERUP	ncc@ncc.dk	T: 39103910, F: 39103920
	2L DEVELOPMENT A/S GL. HOVEDGADE 1A 2970 HØRSHOLM	lau@private.dk	T: 70200 235, F: 70200 236
O INGENIØRER:	NIRAS RÅDGIVENDE INGENIØRER A/S ÅBOULEVARDEN 80 8100 ÅRHUS C	niras@niras.dk	T: 8732 3232, F: 8732 3200
● ARKITEKTER:	TEGNESTUEN VANDKUNSTEN APS BÅDSMANDSSTRÆDE 6 1407 KBH. K	ks@vandkunst.dk	T: 3254 2111, F: 3295 6410

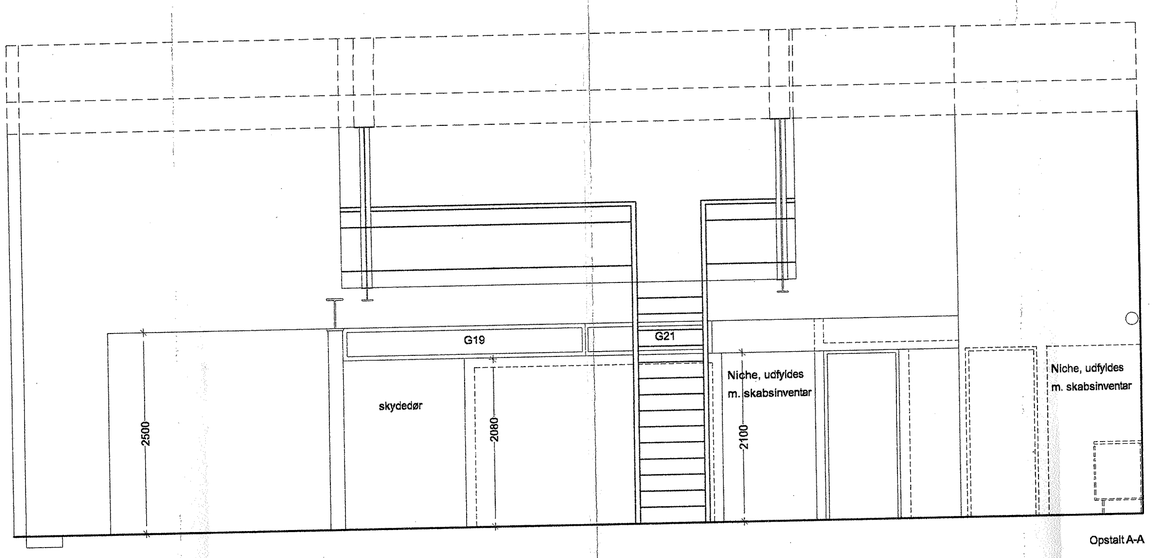

Opstalt A-A

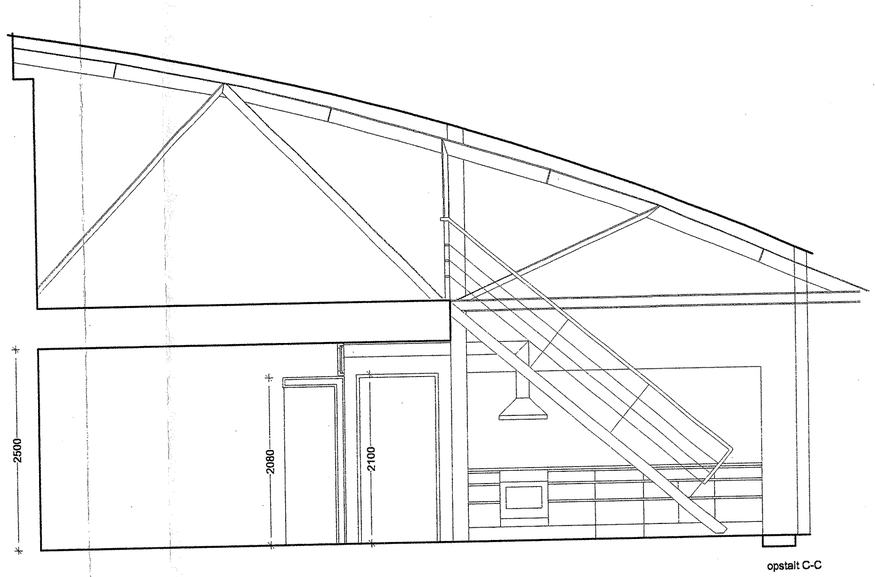

opstalt C-C

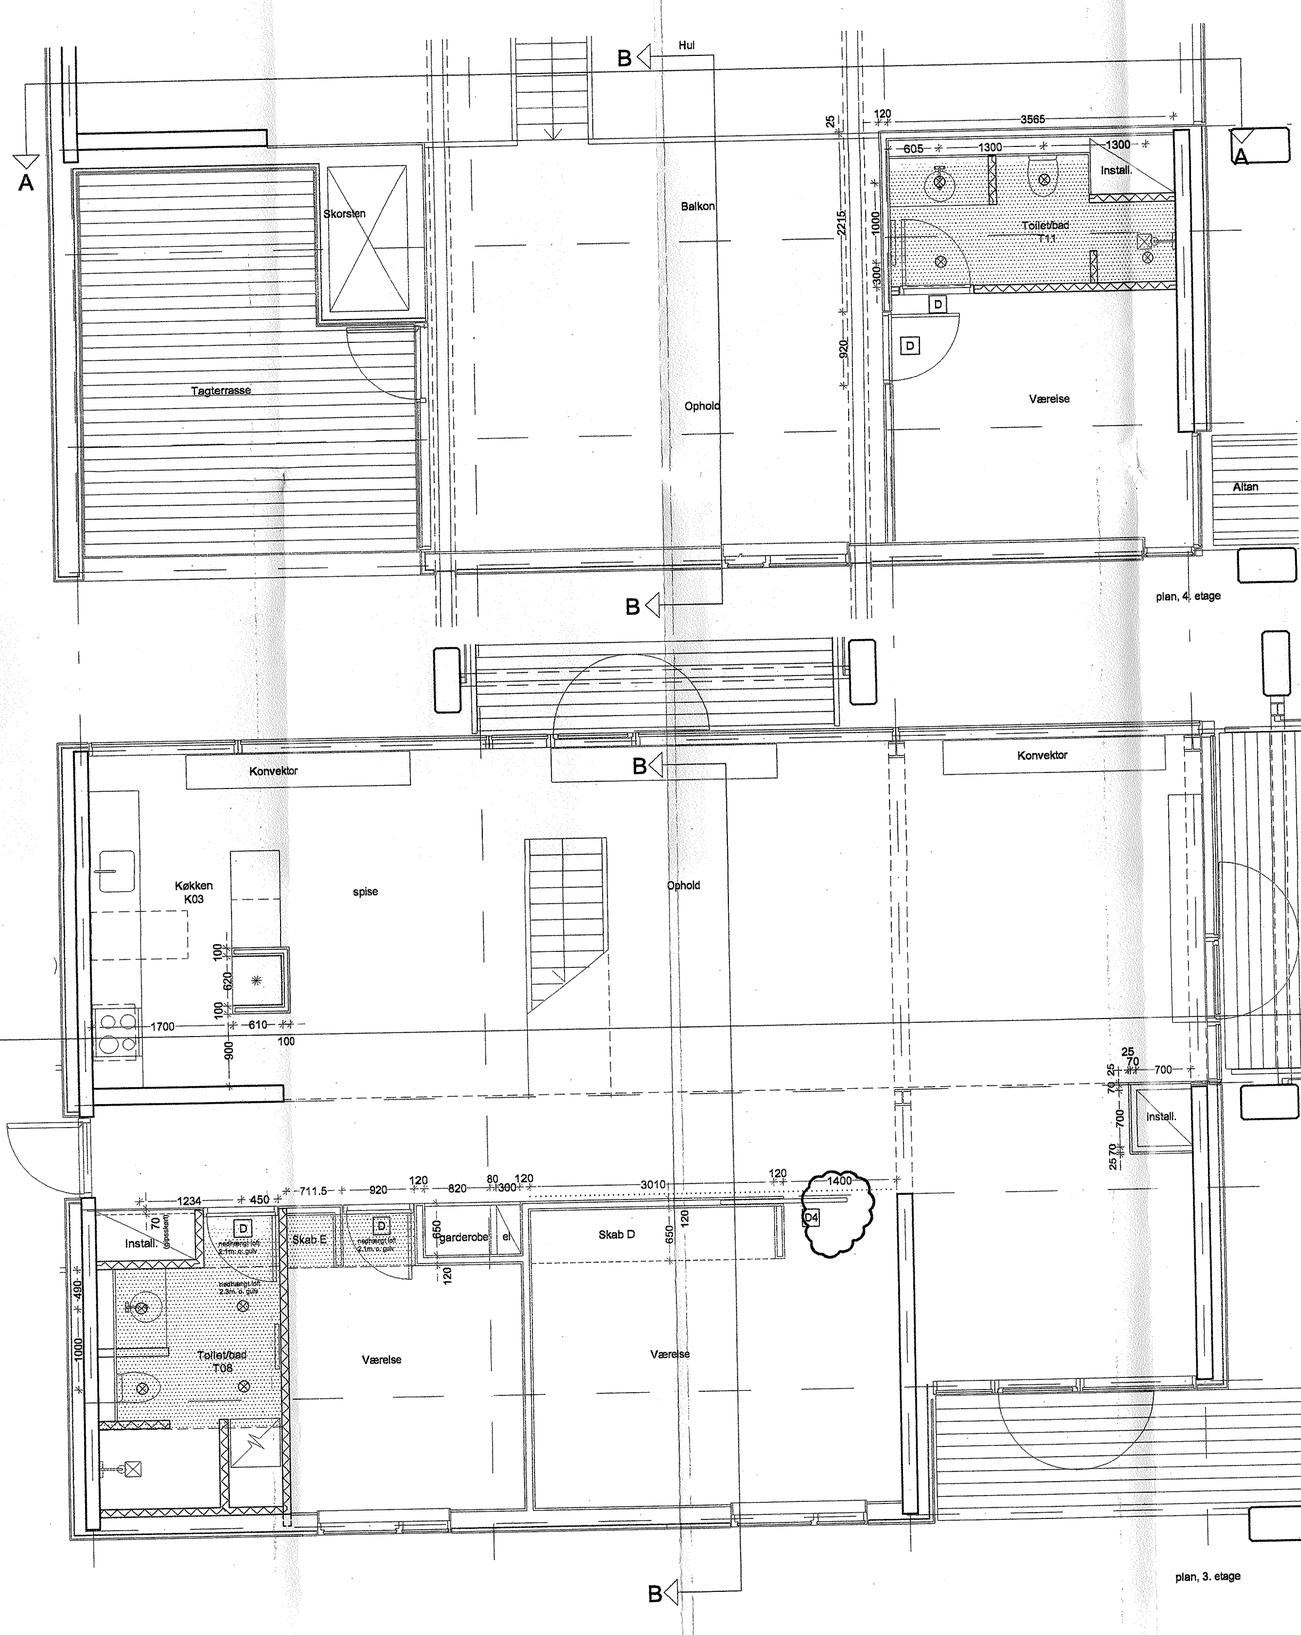

plan, 4. etage

plan, 3. etage

tegn.nr : 1.417D

Note:
For detaljer vedr. indvendige vægge henvises til 1.595
For detaljer vedr. balkonforkanter henvises til 1.603

SIGNATURFORKLARING:

	gipsvægge	Skab A, gulv til loft:	255.5 cm. højt
	nedhængt loft	Skab B, gulv til loft:	300.5 cm. højt
	glasbånd under loft, fra 209 cm o.f.gulv til loft	Skab C, gulv til loft:	250 cm. højt
D	Dør 9M x 21M	Skab D, niche + glasbånd:	195.8 cm. højt
D4	Skydedør	Skab E, niche + skakt / entre:	210.5 cm. højt
G	Glas over dør til loft	Skab F, fritstående gard.niche	197.8 cm. højt
⊗	Loftarmatur, baderum	Skab G, tilpasses niche v. facade	ca.193 cm. højt

rev :	emne :	dato :	sign :	godk. :
A	målsatte gipsvægge og loftbelysning	21.05.02		
B	Note mm tilføjet	01.06.02		
C	Sign. forkl. skabe, rev. skyer mm	20.06.02		
D	Skydedør rettet	28.06.02		
E				
F				
G				
H				
I				
J				
H				

MTB HALLEN HOLMEN
MTB HALLEN GALIONVEJ, 1437 KØBENHAVN K, UMATRIKULERET
DEL 25 AF UMATRIKULERET AREAL, FREDERIKSHOLM, HOLMEN

emne : Boligoversigter, lejl. 37, etage 3/4 mål : 1 : 50

sign : godkendt : dato : 19.04.02 tegn.nr : 1.417D

BYGHERRE:	NCC DANMARK A/S EJERBOLIGER TUBORG HAVNEVEJ 15 2900 HELLERUP	ncc@ncc.dk	T: 39103910, F: 39103920
	2L DEVELOPMENT A/S GL. HOVEDGADE 1A 2970 HØRSHOLM	lau@private.dk	T: 70200 235, F: 70200 236
INGENIØRER:	NIRAS RÅDGIVENDE INGENIØRER A/S ÅBOULEVARDEN 80 8100 ÅRHUS C	niras@niras.dk	T: 8732 3232, F: 8732 3200
ARKITEKTER:	TEGNESTUEN VANDKUNSTEN APS BÅDSMANDSSTRÆDE 6 1407 KBH. K	ks@vandkunst.dk	T: 3254 2111, F: 3295 6410

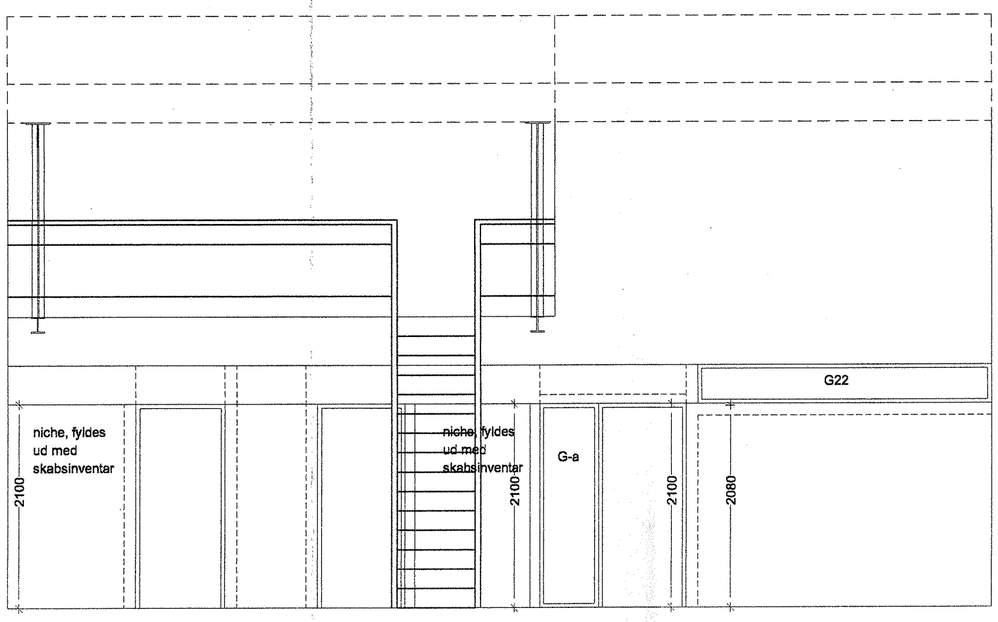

Opstalt A-A

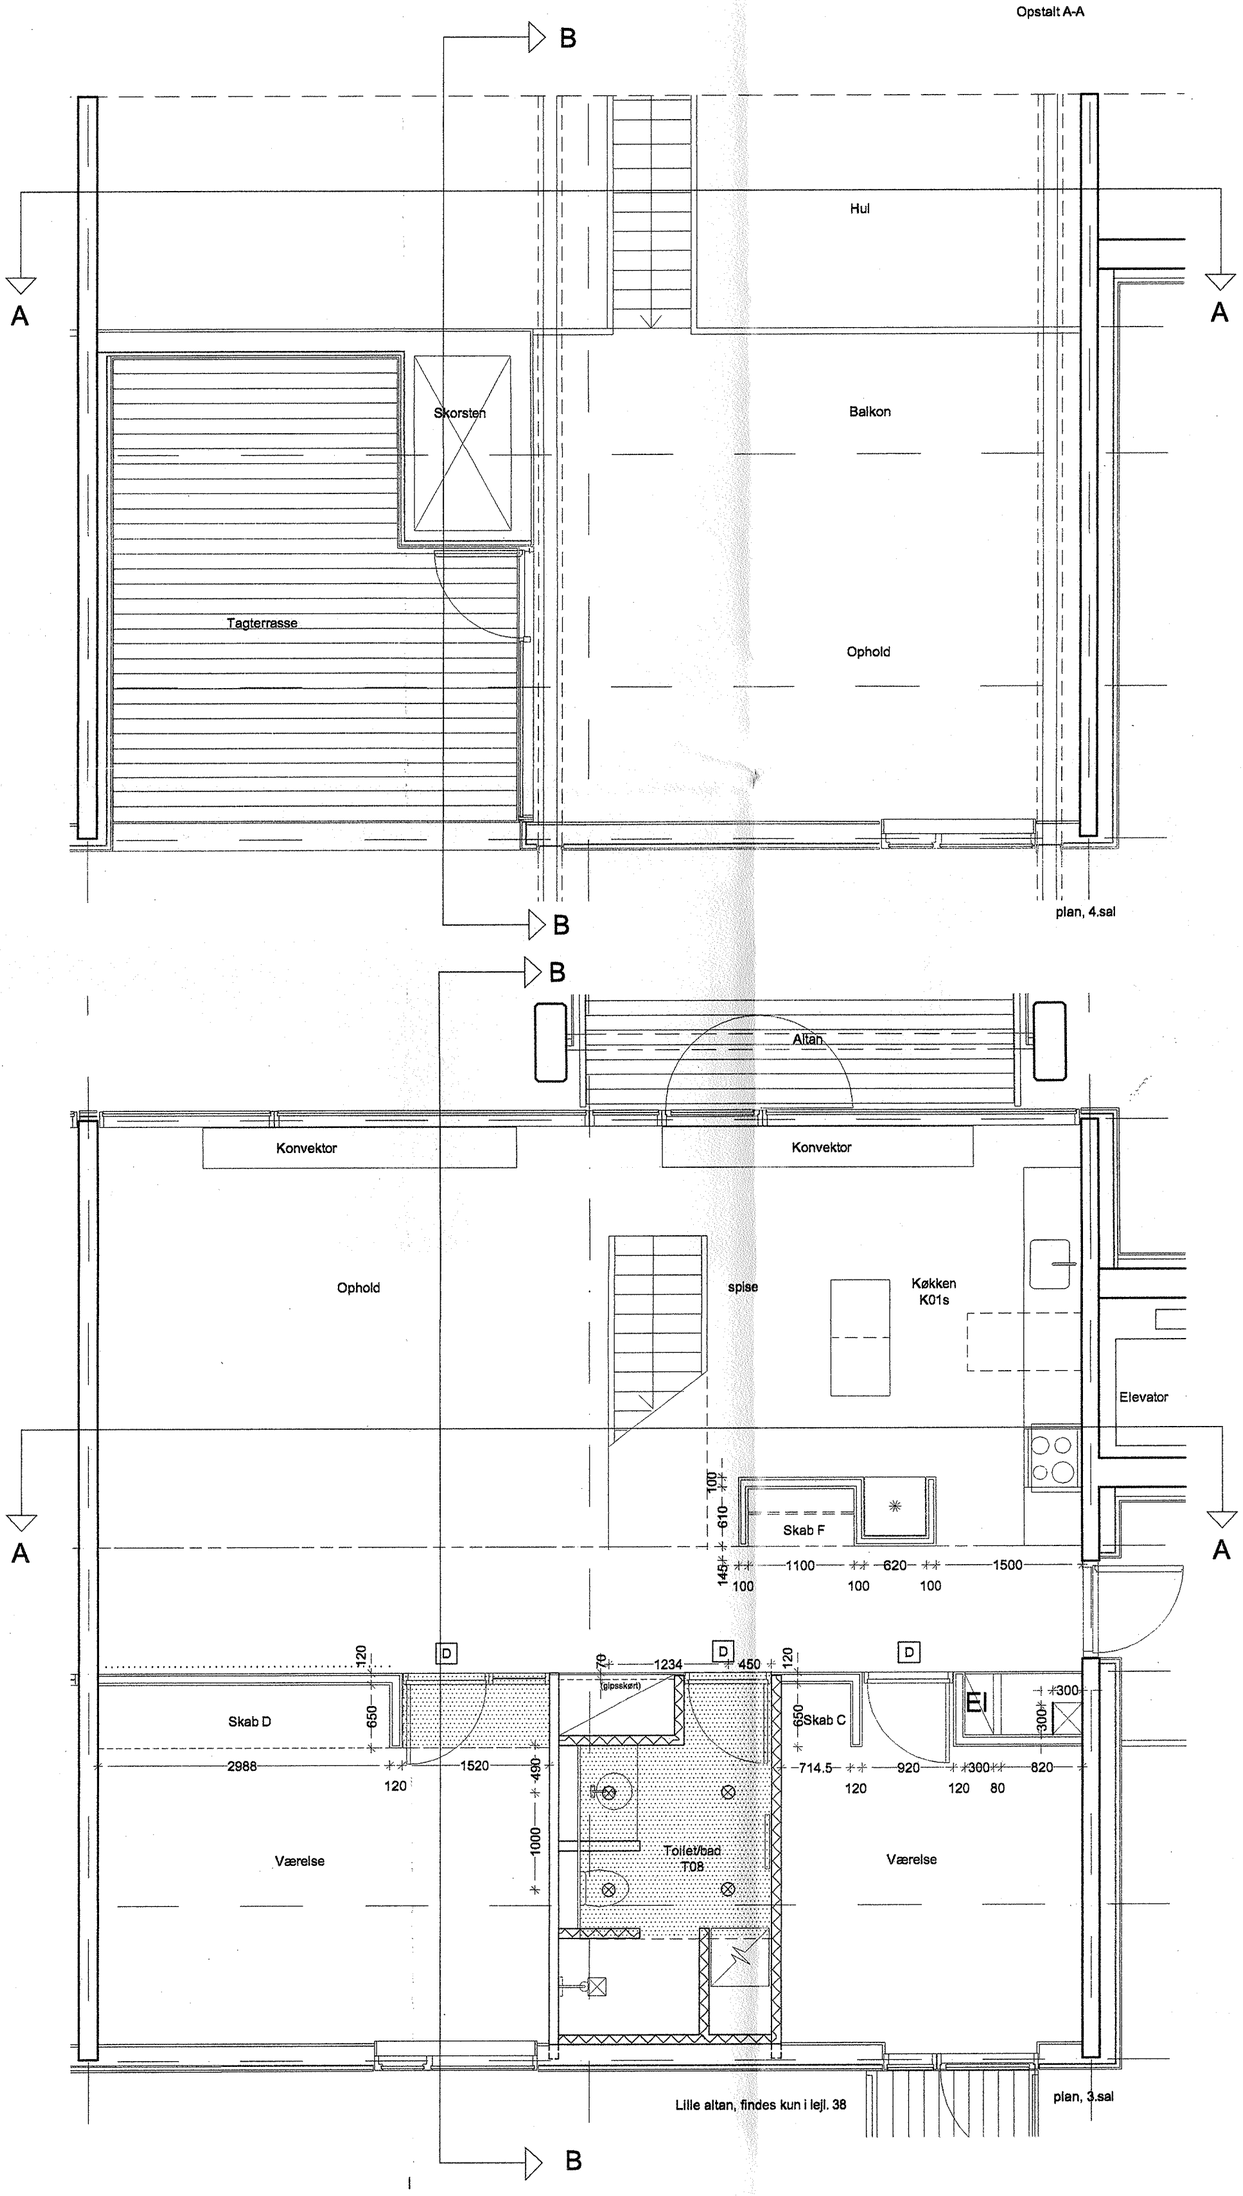

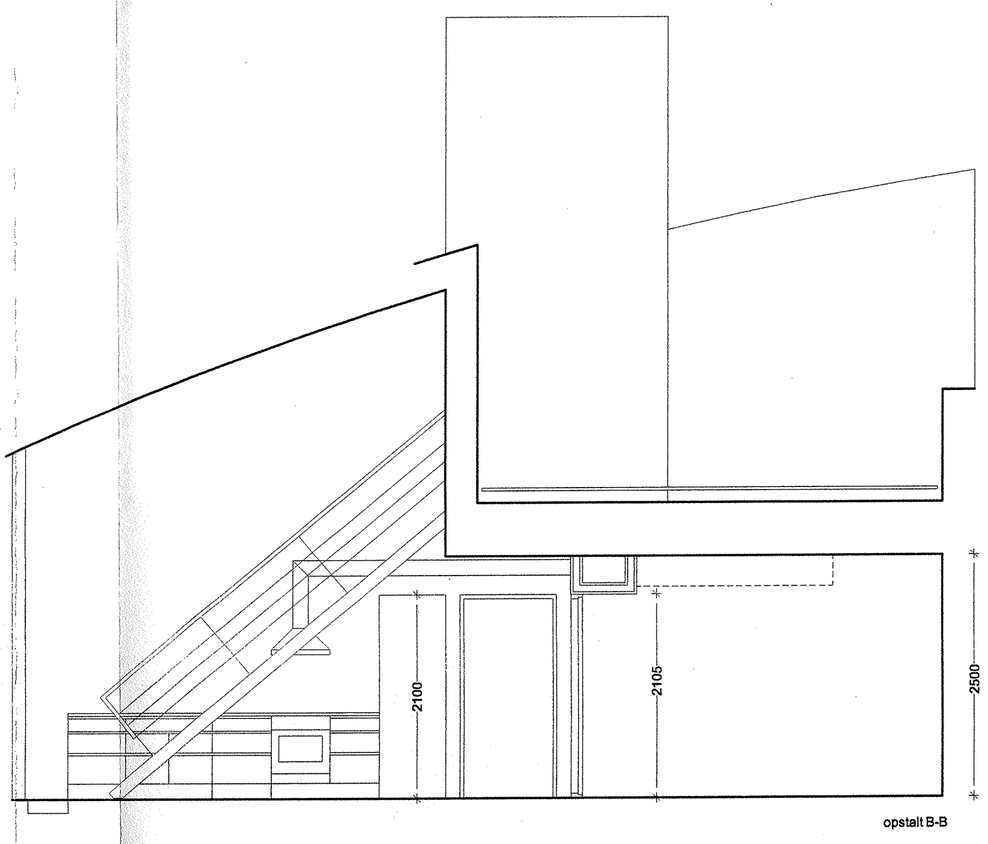

opstalt B-B

tegn.nr : 1.418C

Note:
For detaljer vedr. indvendige vægge henvises til 1.595
For detaljer vedr. balkonforkanter henvises til 1.603

SIGNATURFORKLARING:

	gipsvægge		
	nedhængt loft	Skab A, gulv til loft:	255.5 cm. højt
		Skab B, gulv til loft:	300.5 cm. højt
	glasbånd under loft, fra 209 cm o.f.gulv til loft	Skab C, gulv til loft:	250 cm. højt
		Skab D, niche + glasbånd:	195.8 cm. højt
D	Dør 9M x 21M	Skab E, niche + skakt / entre:	210.5 cm. højt
G	Glas over dør til loft	Skab F, fritstående gard.niche	197.8 cm. højt
⊗	Loftarmatur, baderum	Skab G, tilpasses niche v. facade	ca.193 cm. højt

A	målsatte gipsvægge og loftbelysning	22.05.02
B	Note mm tilføjet	01.06.02
C	Sign. forkl. skabe mm.	20.06.02
D		
E		
F		
G		
H		
I		
J		
H		

rev : emne : dato : sign : godk. :

MTB HALLENHOLMEN

MTB HALLEN GALIONVEJ, 1437 KØBENHAVN K, UMATRIKULERET
DEL 25 AF UMATRIKULERET AREAL, FREDERIKSHOLM, HOLMEN

emne : Boligoversigter, lejl. 38, 40, 42, 44 & 46, etage 3/4 mål : 1 : 50

sign : godkendt : dato : 19.04.02 tegn.nr : 1.418C

O	BYGHERRE:	NCC DANMARK A/S EJERBOLIGER TUBORG HAVNEVEJ 15 2900 HELLERUP	ncc@ncc.dk	T: 39103910, F: 39103920
		2L DEVELOPMENT A/S GL. HOVEDGADE 1A 2970 HØRSHOLM	lau@private.dk	T: 70200 235, F: 70200 236
O	INGENIØRER:	NIRAS RÅDGIVENDE INGENIØRER A/S ÅBOULEVARDEN 80 8100 ÅRHUS C	niras@niras.dk	T: 8732 3232, F: 8732 3200
●	ARKITEKTER:	TEGNESTUEN VANDKUNSTEN APS BÅDSMANDSSTRÆDE 6 1407 KBH. K	ks@vandkunst.dk	T: 3254 2111, F: 3295 6410

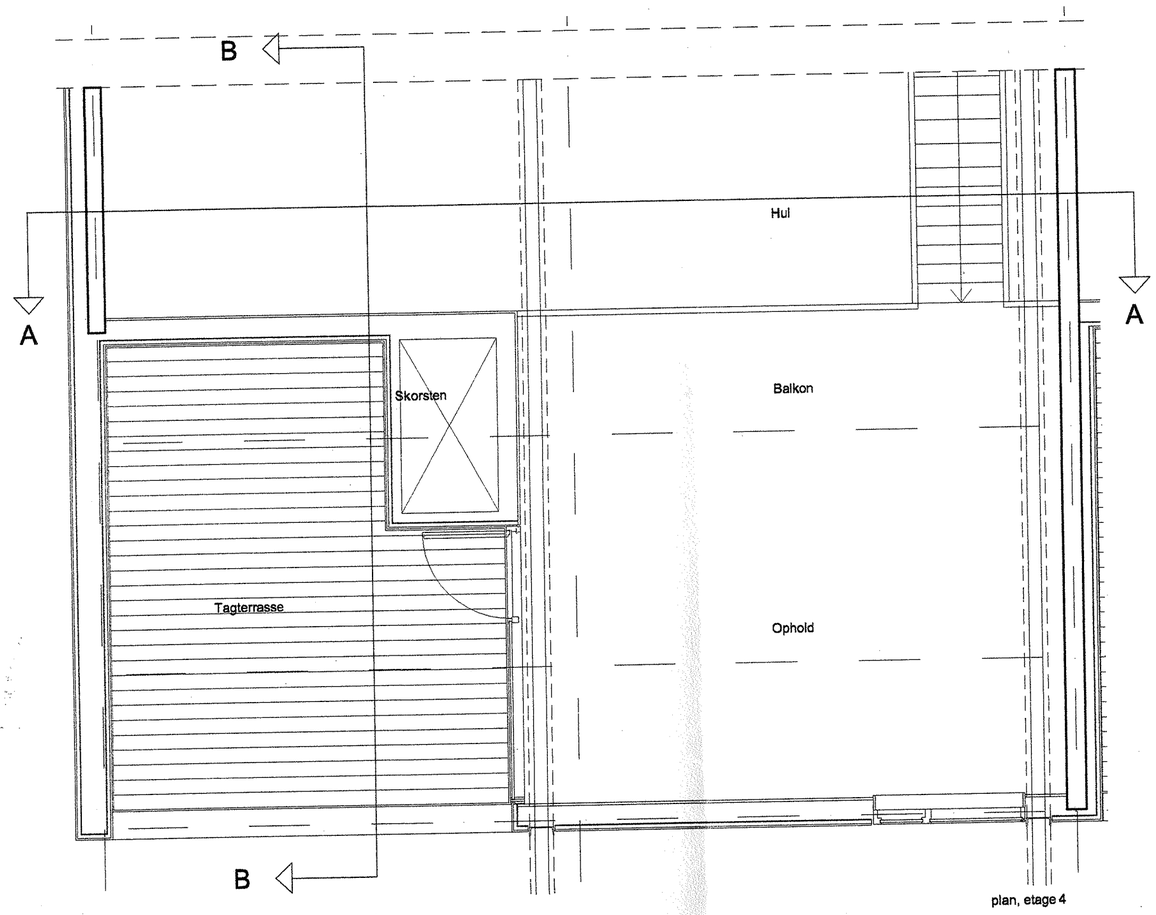

plan, etage 4

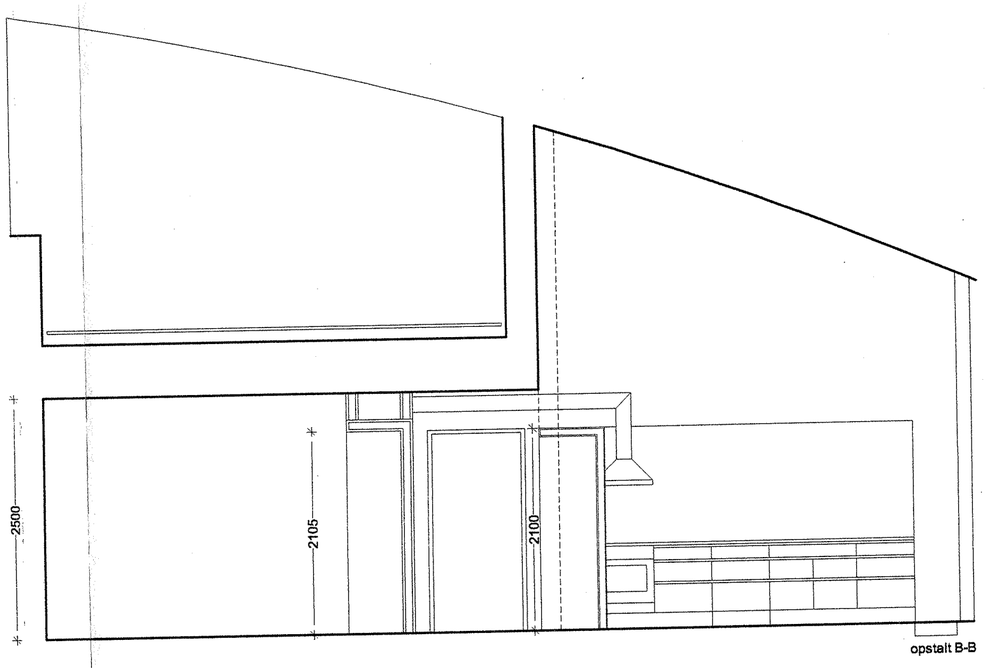

opstalt B-B

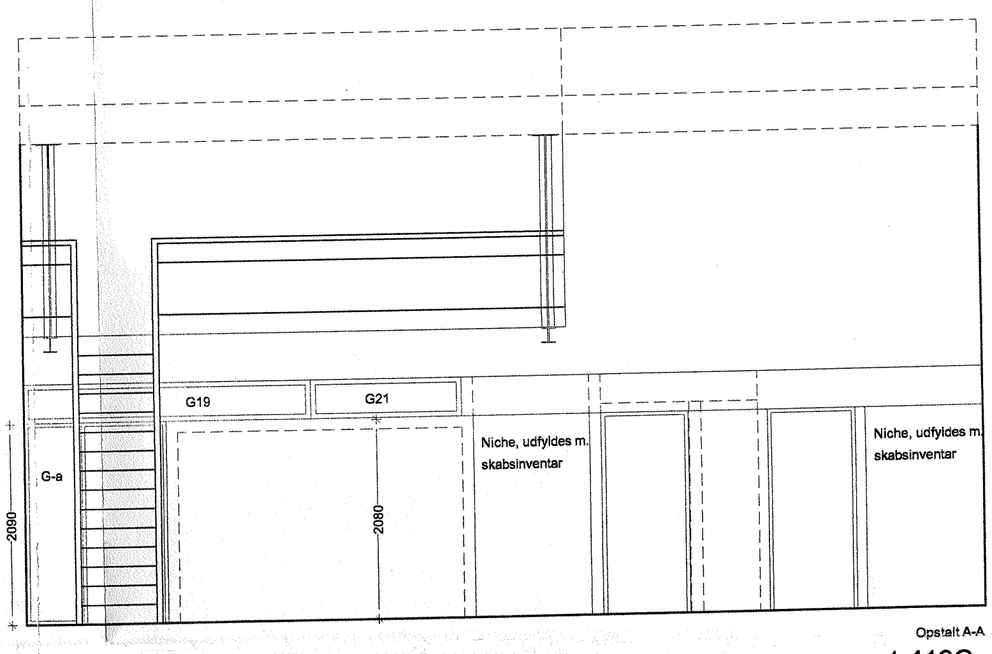

Opstalt A-A

tegn.nr : 1.419C

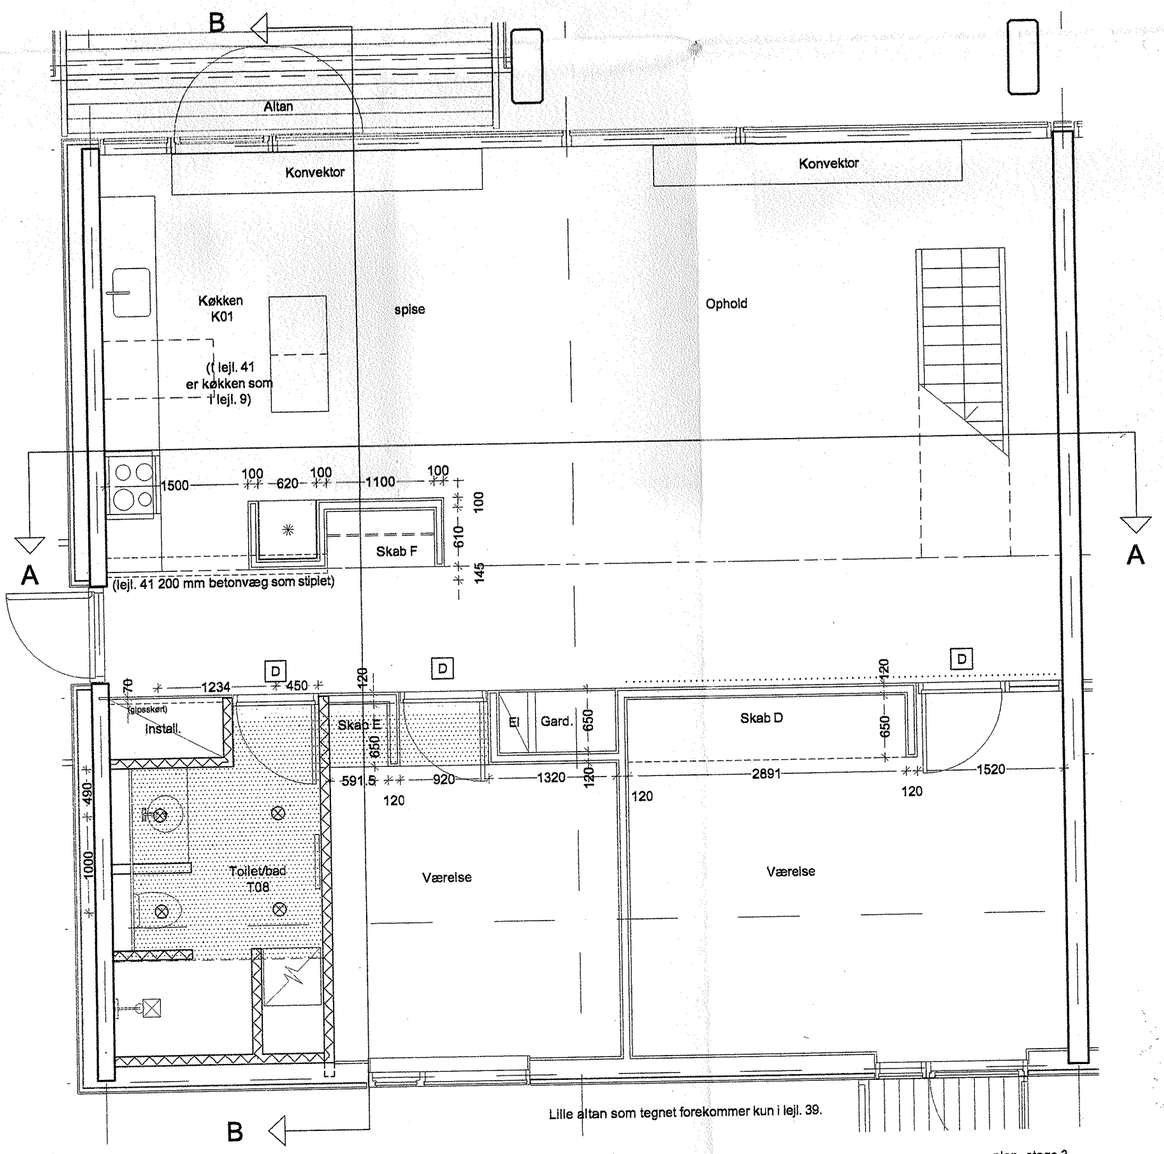

Lille altan som tegnet forekommer kun i lejl. 39.

plan, etage 3

Note:
For detaljer vedr. indvendige vægge henvises til 1.595
For detaljer vedr. balkonforkanter henvises til 1.603

SIGNATURFORKLARING:

- gipsvægge
- nedhængt loft
- glasbånd under loft, fra 209 cm o.f.gulv til loft
- D — Dør 9M x 21M
- G — Glas over dør til loft
- ⊗ — Loftarmatur, baderum

Skab A, gulv til loft:	255.5 cm. højt
Skab B, gulv til loft:	300.5 cm. højt
Skab C, gulv til loft:	250 cm. højt
Skab D, niche + glasbånd:	195.8 cm. højt
Skab E, niche + skakt / entre:	210.5 cm. højt
Skab F, fritstående gard.niche	197.8 cm. højt
Skab G, tilpasses niche v. facade	ca.193 cm. højt

rev :	emne :	dato :	sign :	godk. :
A	målsatte gipsvægge og loftbelysning	22.05.02		
B	Note mm tilføjet	01.06.02		
C	Sign. forkl. skabe, mm	20.06.02		
D				
E				
F				
G				
H				
I				
J				
H				

MTB HALLENHOLMEN

MTB HALLEN GALIONVEJ, 1437 KØBENHAVN K, UMATRIKULERET
DEL 25 AF UMATRIKULERET AREAL, FREDERIKSHOLM, HOLMEN

emne : Boligoversigter, lejl. 39, 41, 43, 45 & 47, etage 3/4 mål : 1 : 50

sign : godkendt : dato : 19.04..02 tegn.nr : 1.419C

O BYGHERRE: NCC DANMARK A/S EJERBOLIGER TUBORG HAVNEVEJ 15 2900 HELLERUP — ncc@ncc.dk — T: 39103910, F: 39103920
2L DEVELOPMENT A/S GL. HOVEDGADE 1A 2970 HØRSHOLM — lau@private.dk — T: 70200 235, F: 70200 236
O INGENIØRER: NIRAS RÅDGIVENDE INGENIØRER A/S ÅBOULEVARDEN 80 8100 ÅRHUS C — niras@niras.dk — T: 8732 3232, F: 8732 3200
● ARKITEKTER: TEGNESTUEN VANDKUNSTEN APS BÅDSMANDSSTRÆDE 6 1407 KBH. K — ks@vandkunst.dk — T: 3254 2111, F: 3295 6410

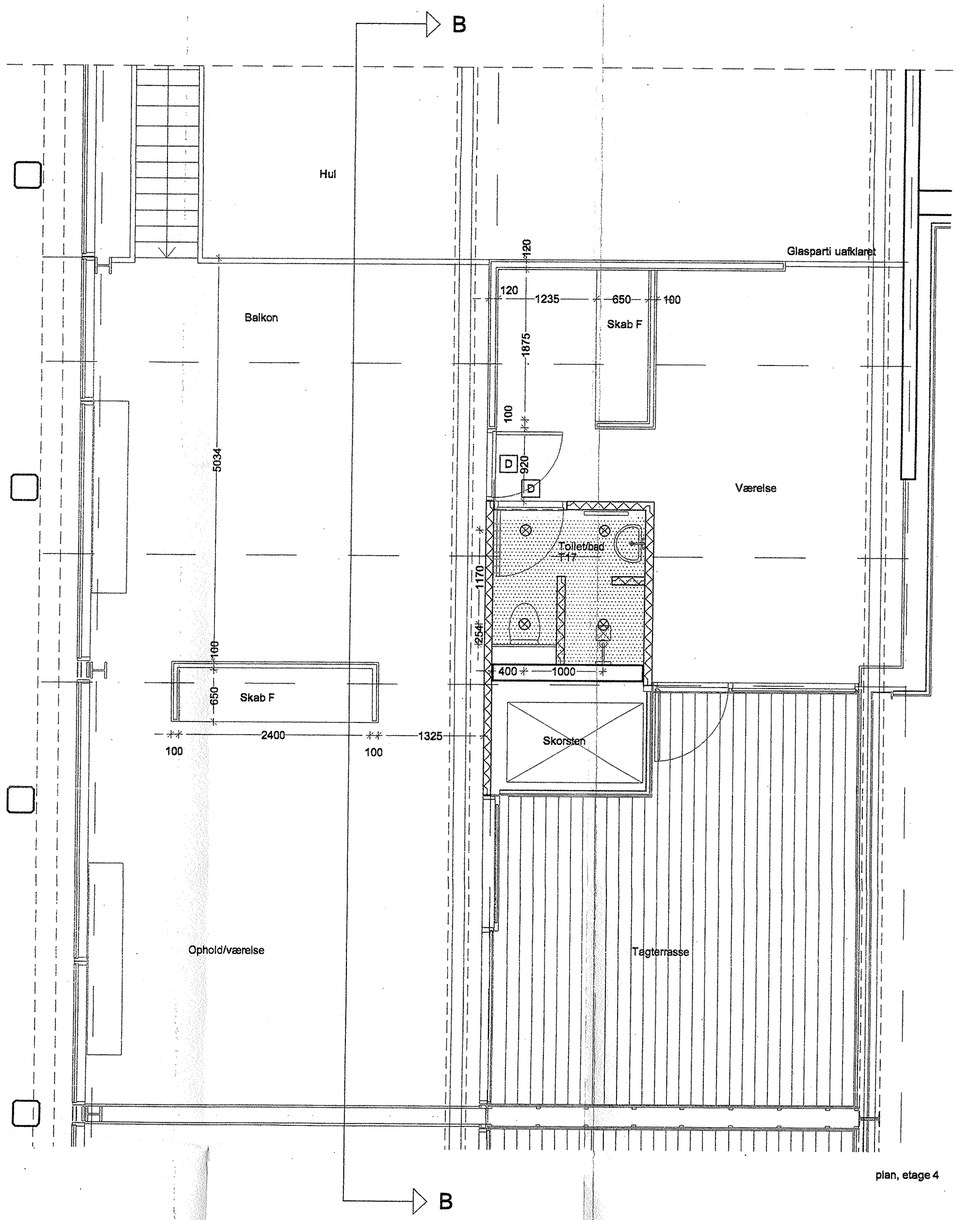

plan, etage 4

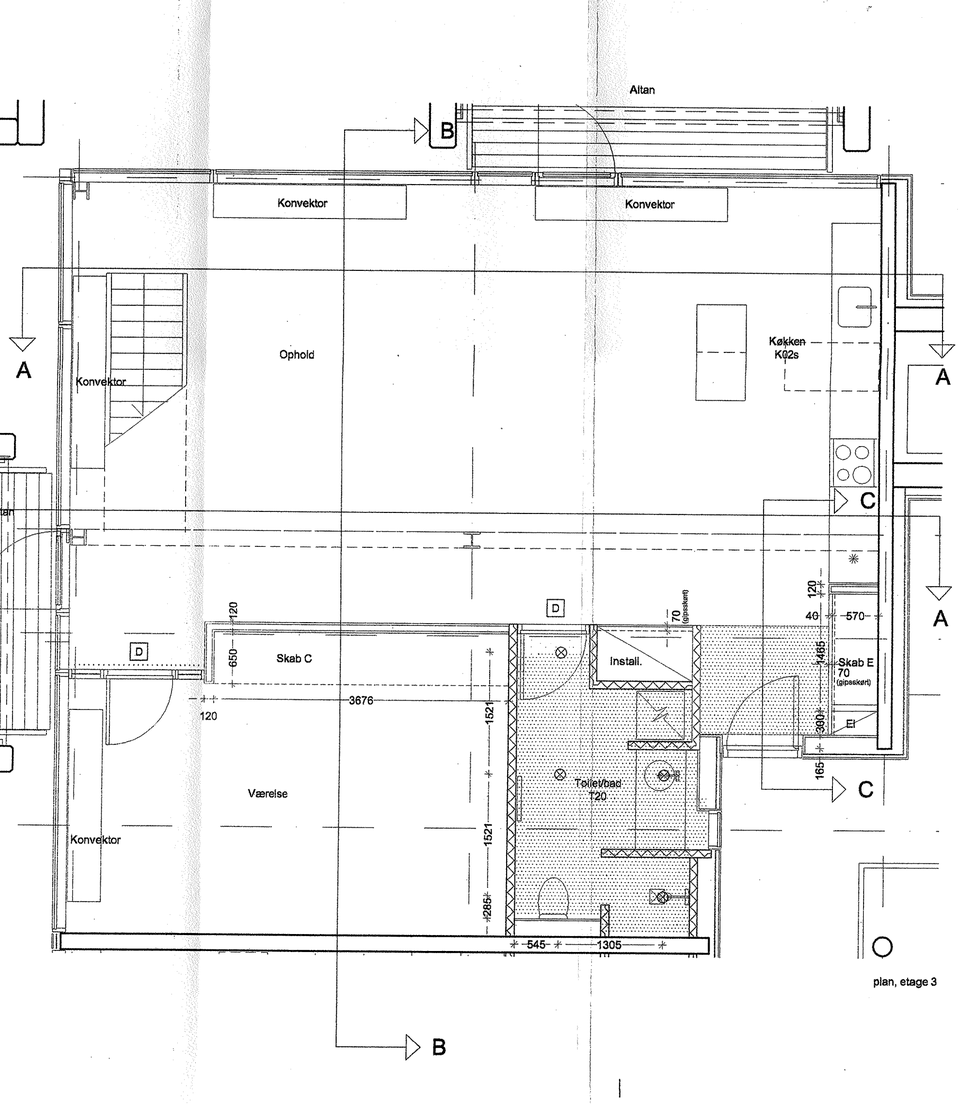

plan, etage 3

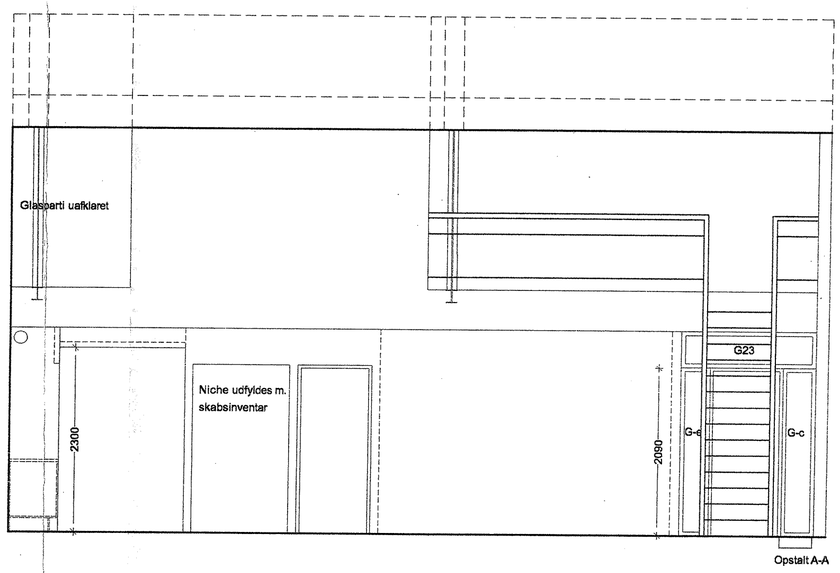

Opstalt A-A

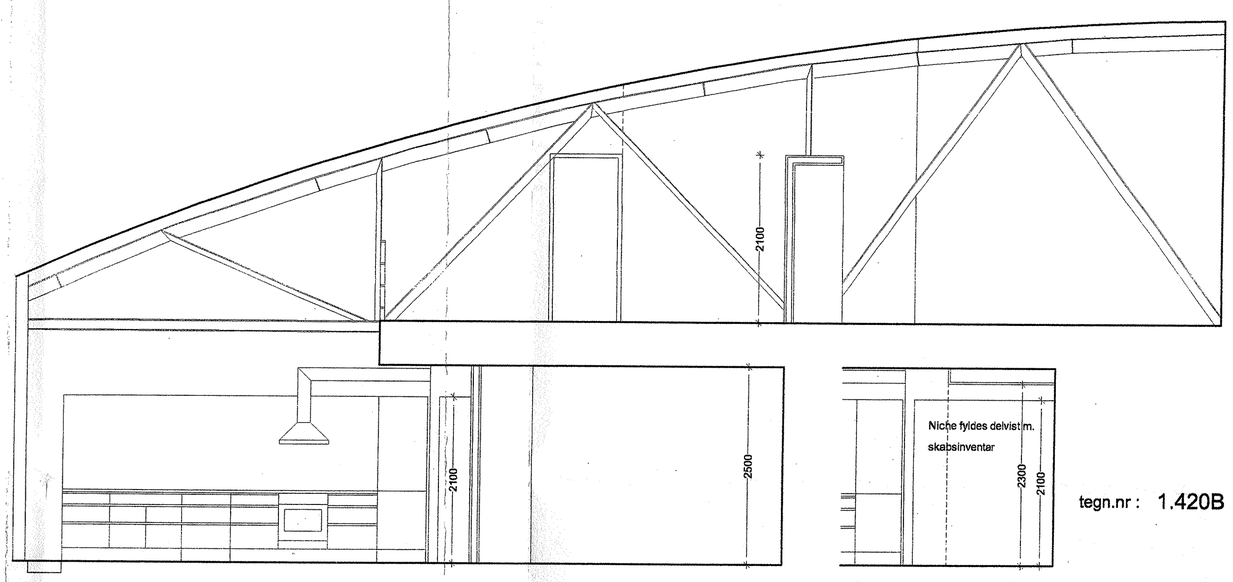

Opstalt B-B

Opstalt C-C

tegn.nr : 1.420B

NOTE:
For detaljer vedr. indvendige vægge henvises til 1.595
For detaljer vedr. balkonforkanter henvises til 1.603

Lejl. 50 er spejlvendt

SIGNATURFORKLARING:

gipsvægge

nedhængt loft

glasbånd under loft, fra 209 cm o.f.gulv til loft

D Dør 9M x 21M

G Glas over dør til loft

⊗ Loftarmatur, baderum

Skab A, gulv til loft:	255.5 cm. højt
Skab B, gulv til loft:	300.5 cm. højt
Skab C, gulv til loft:	250 cm. højt
Skab D, niche + glasbånd:	195.8 cm. højt
Skab E, niche + skakt / entre:	210.5 cm. højt
Skab F, fritstående gard.niche	197.8 cm. højt
Skab G, tilpasses niche v. facade	ca.193 cm. højt

A	Målsatte gipsvægge og loftbelysning	01.06.02		
B	Sign.forkl. skabe, loftbelysn. bad mm.	28.06.02		
C				
D				
E				
F				
G				
H				
I				
J				
H				
rev :	emne :	dato :	sign :	godk. :

MTB HALLENHOLMEN

MTB HALLEN GALIONVEJ, 1437 KØBENHAVN K, UMATRIKULERET
DEL 25 AF UMATRIKULERET AREAL, FREDERIKSHOLM, HOLMEN

emne : Boligoversigter, 48 & 50, etage 3/4 mål :1 : 50

sign : godkendt : dato :19.04.02 tegn.nr : 1.420B

O BYGHERRE:	NCC DANMARK A/S EJERBOLIGER TUBORG HAVNEVEJ 15 2900 HELLERUP	ncc@ncc.dk	T: 39103910, F: 39103920
	2L DEVELOPMENT A/S GL. HOVEDGADE 1A 2970 HØRSHOLM	lau@privete.dk	T: 70200 235, F: 70200 236
O INGENIØRER:	NIRAS RÅDGIVENDE INGENIØRER A/S ÅBOULEVARDEN 80 8100 ÅRHUS C	niras@niras.dk	T: 8732 3232, F: 8732 3200
● ARKITEKTER:	TEGNESTUEN VANDKUNSTEN APS BÅDSMANDSSTRÆDE 6 1407 KBH. K	ks@vandkunst.dk	T: 3254 2111, F: 3295 6410

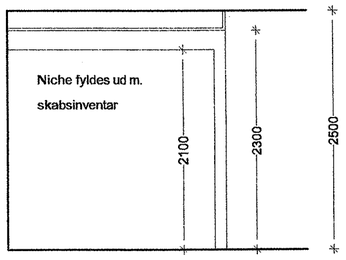

Opstalt C-C

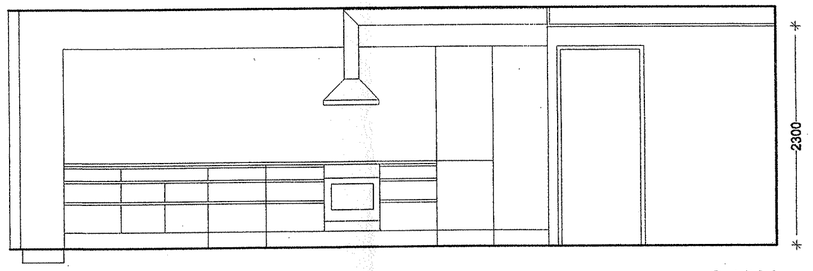

Opstalt A-A

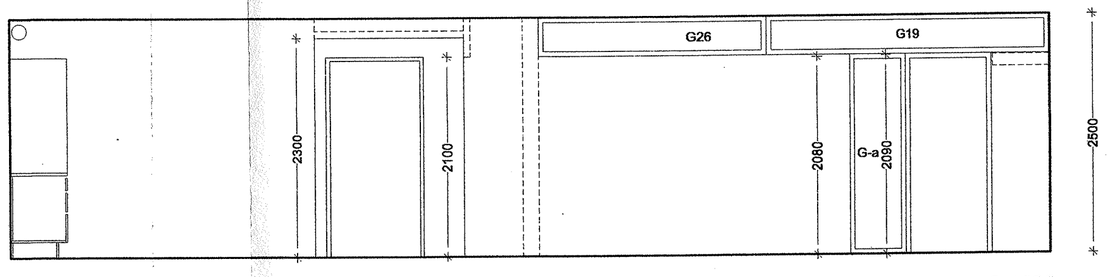

Opstalt B-B

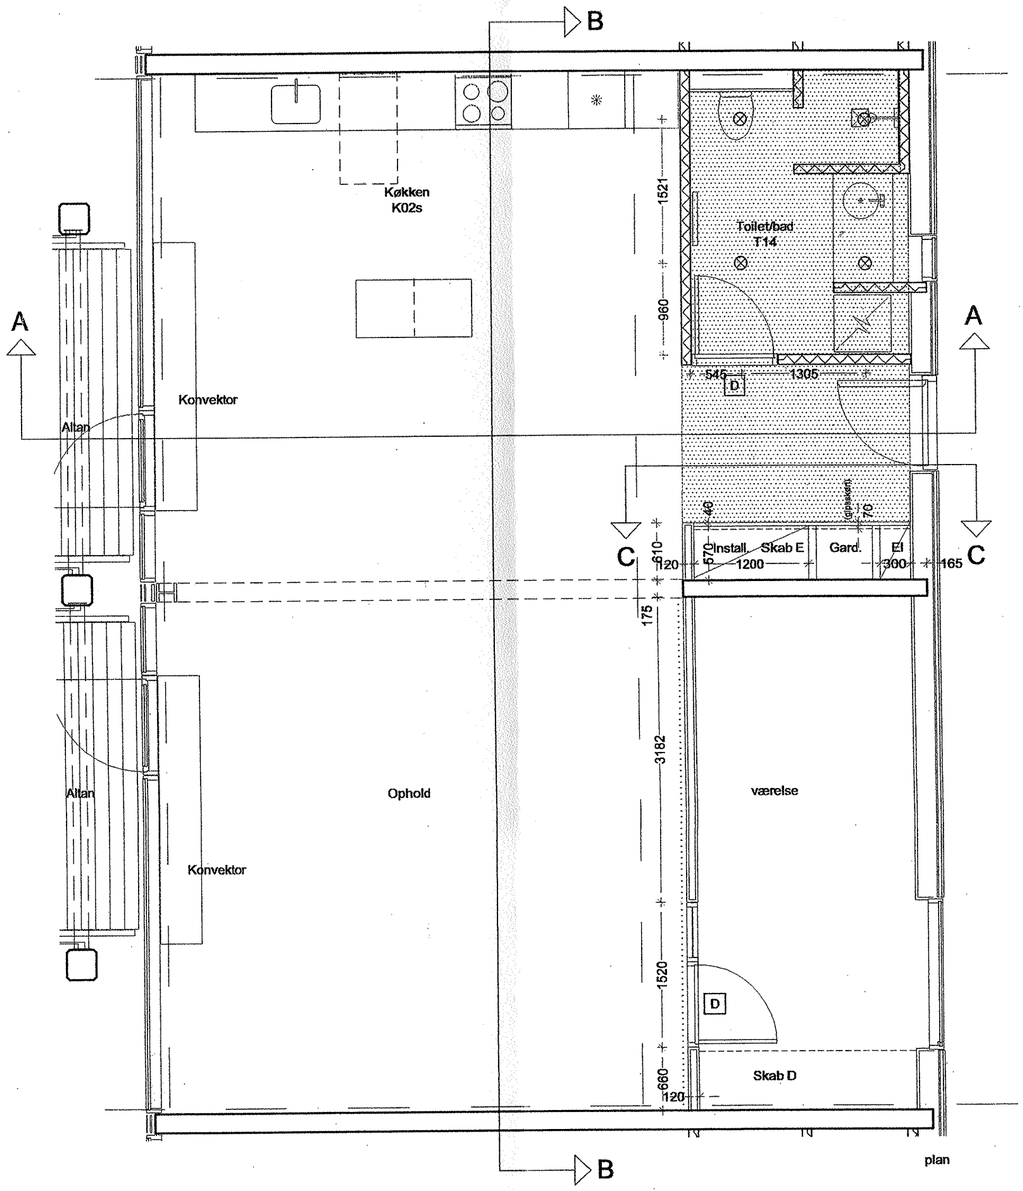

tegn.nr : 1.421B

NOTE:
For detaljer vedr. indvendige vægge henvises til 1.595
For detaljer vedr. balkonforkanter henvises til 1.603

SIGNATURFORKLARING:

gipsvægge

nedhængt loft

glasbånd under loft, fra 209 cm o.f.gulv til loft

D Dør 9M x 21M

G Glas over dør til loft

⊗ Loftarmatur, baderum

Skab A, gulv til loft:	255.5 cm. højt
Skab B, gulv til loft:	300.5 cm. højt
Skab C, gulv til loft:	250 cm. højt
Skab D, niche + glasbånd:	195.8 cm. højt
Skab E, niche + skakt / entre:	210.5 cm. højt
Skab F, fritstående gard.niche	197.8 cm. højt
Skab G, tilpasses niche v. facade	ca.193 cm. højt

A	Målsatte gipsvægge og loftbelysning	01.06.02
B	Sign. forkl. skabe mm	28.06.02
C		
D		
E		
F		
G		
H		
I		
J		
H		

rev : emne : dato : sign : godk. :

MTB HALLENHOLMEN

MTB HALLEN GALIONVEJ, 1437 KØBENHAVN K, UMATRIKULERET
DEL 25 AF UMATRIKULERET AREAL, FREDERIKSHOLM, HOLMEN

emne : Boligoversigt, lejl.49, etage 3 mål : 1 : 50

sign : godkendt : dato :19.04.02 tegn.nr : 1.421B

O BYGHERRE: NCC DANMARK A/S EJERBOLIGER TUBORG HAVNEVEJ 15 2900 HELLERUP ncc@ncc.dk T: 39103910, F: 39103920
2L DEVELOPMENT A/S GL. HOVEDGADE 1A 2970 HØRSHOLM lau@private.dk T: 70200 235, F: 70200 236
O INGENIØRER: NIRAS RÅDGIVENDE INGENIØRER A/S ÅBOULEVARDEN 80 8100 ÅRHUS C niras@niras.dk T: 8732 3232, F: 8732 3200
● ARKITEKTER: TEGNESTUEN VANDKUNSTEN APS BÅDSMANDSSTRÆDE 6 1407 KBH. K ks@vandkunst.dk T: 3254 2111, F: 3295 6410

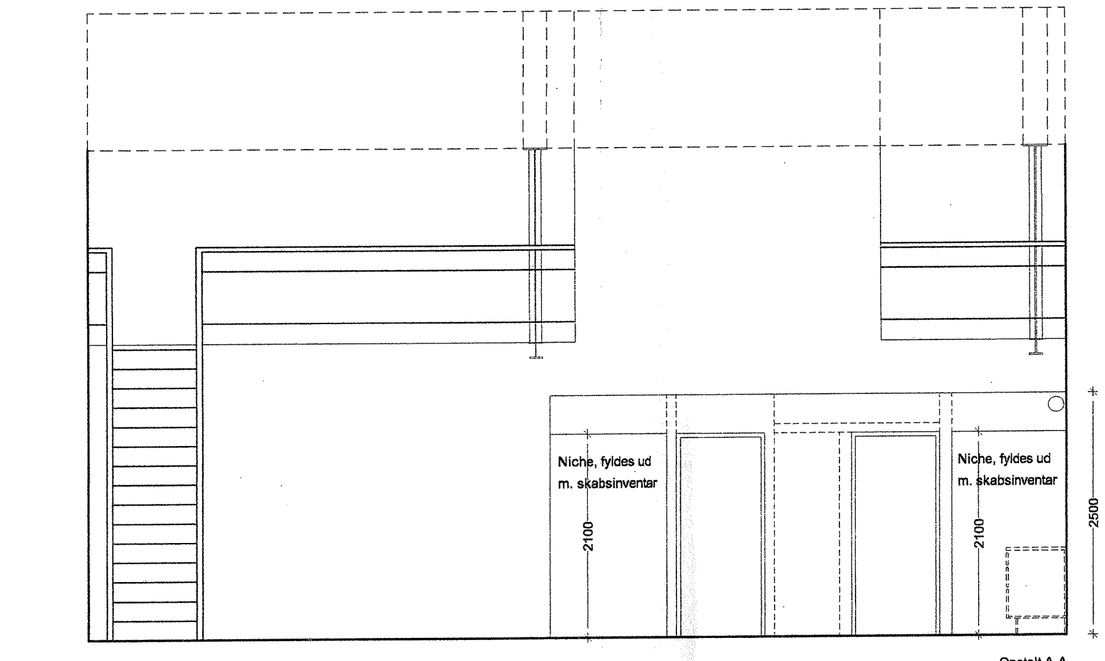

Opstalt A-A

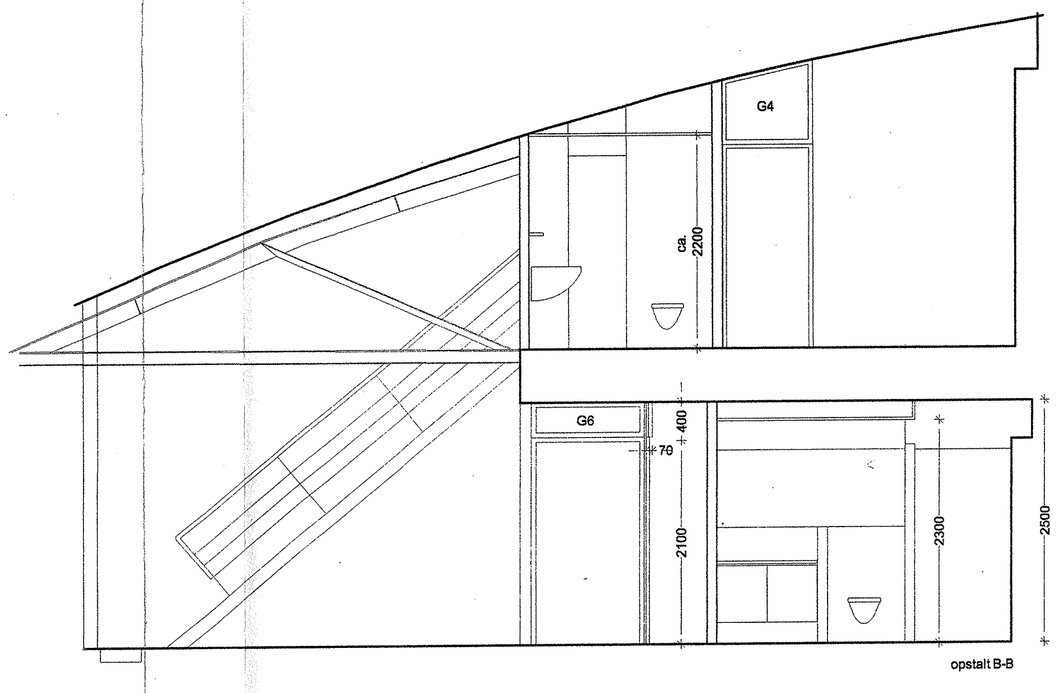

opstalt B-B

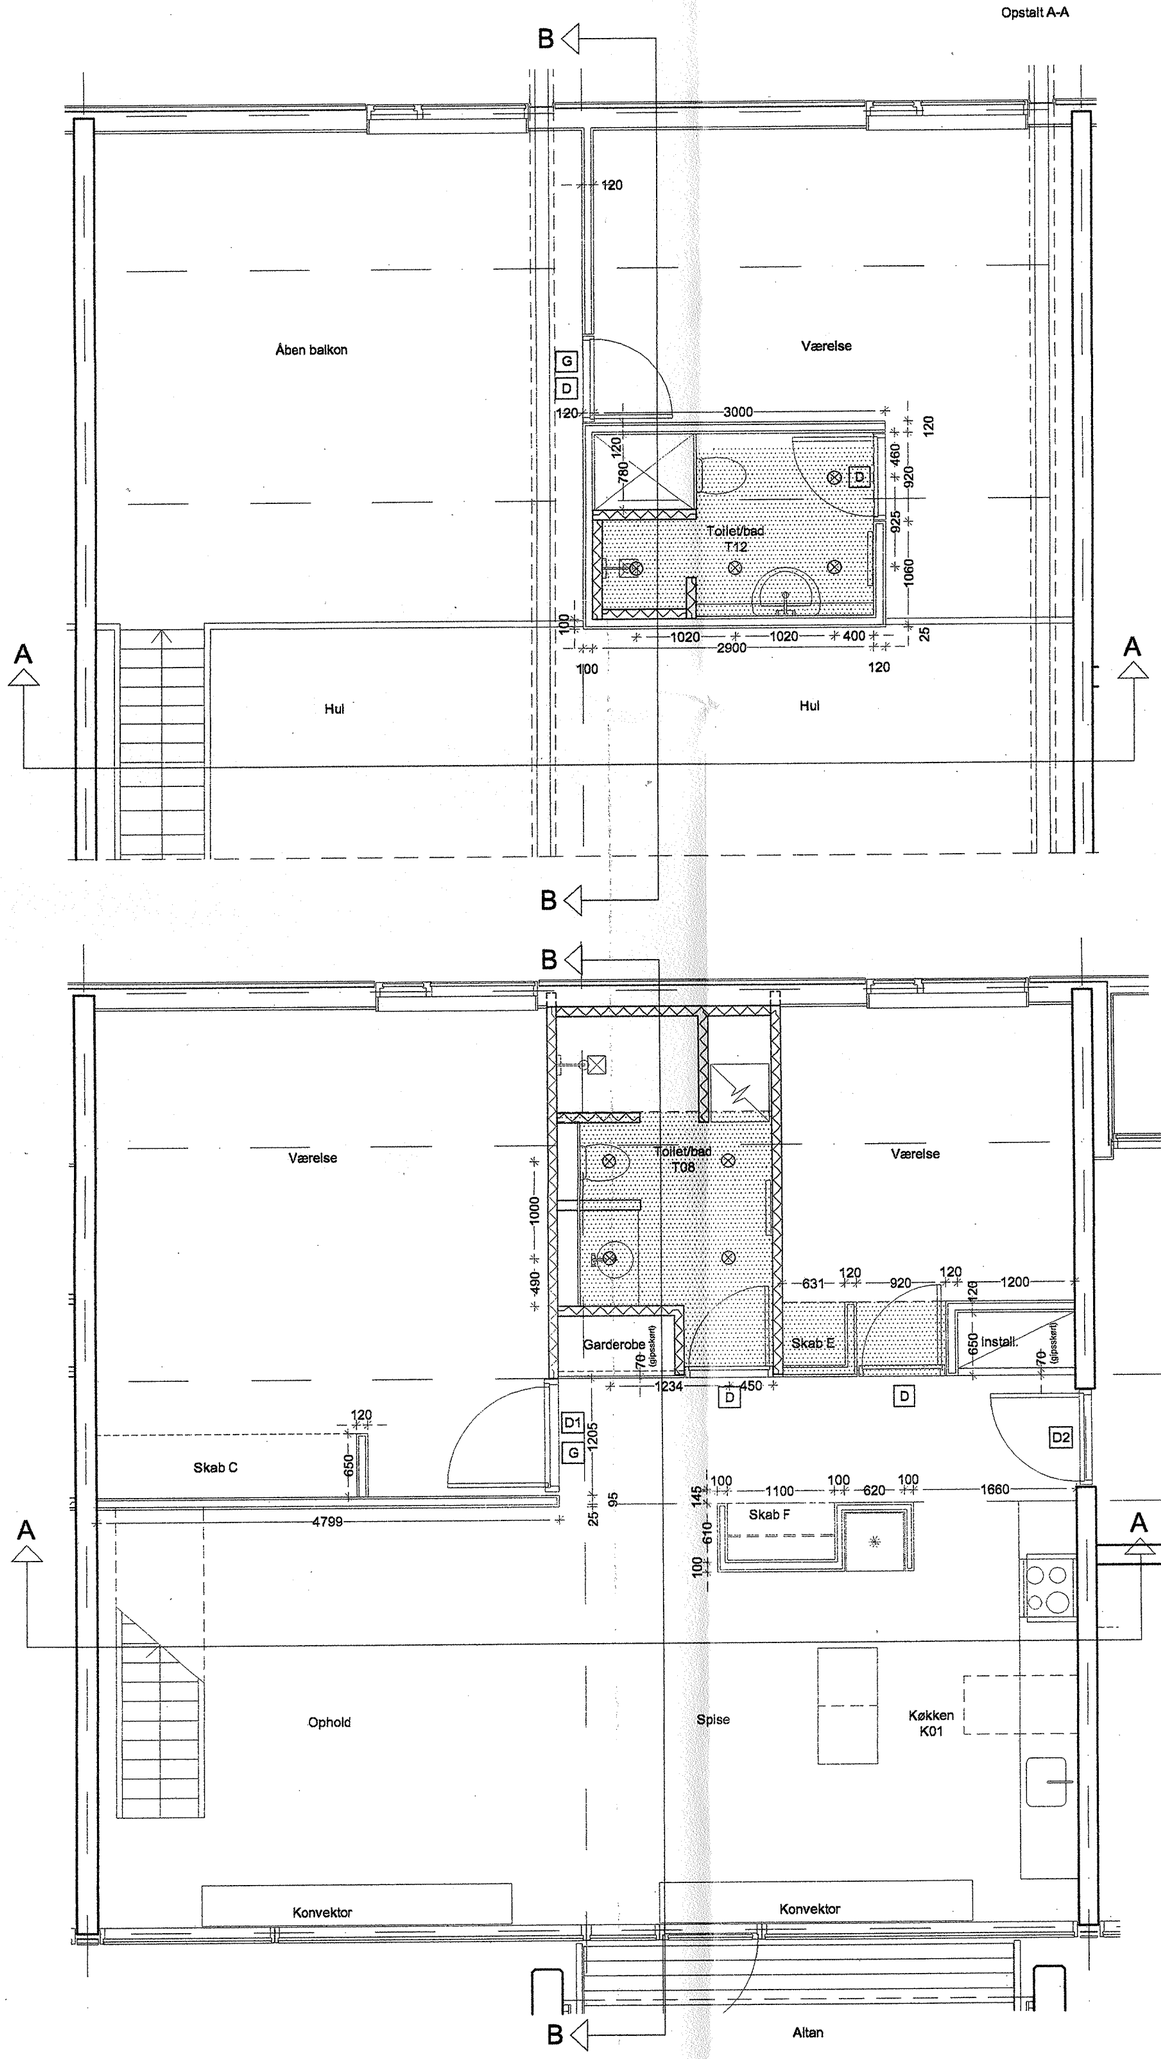

tegn.nr : 1.422B

Note:
For detaljer vedr. indvendige vægge henvises til 1.595
For detaljer vedr. balkonforkanter henvises til 1.603

SIGNATURFORKLARING:

	gipsvægge		
	nedhængt loft		
	glasbånd under loft, fra 209 cm o.f.gulv til loft	Skab A, gulv til loft:	255.5 cm. højt
		Skab B, gulv til loft:	300.5 cm. højt
D	Dør 9M x 21M	Skab C, gulv til loft:	250 cm. højt
G	Glas over dør til loft	Skab D, niche + glasbånd:	195.8 cm. højt
D1	Dør 1175mm x 21M	Skab E, niche + skakt / entre:	210.5 cm. højt
D2	Dør 10M x 21M	Skab F, fritstående gard.niche	197.8 cm. højt
⊗	Loftarmatur, baderum	Skab G, tilpasses niche v. facade	ca.193 cm. højt

rev :	emne :	dato :	sign :	godk. :
A	Målsatte gipsvægge og loftbelysning	01.06.02		
B	Sign. forkl. skabe	28.06.02		
C				
D				
E				
F				
G				
H				
I				
J				
H				

MTB HALLENHOLMEN

MTB HALLEN GALIONVEJ, 1437 KØBENHAVN K, UMATRIKULERET
DEL 25 AF UMATRIKULERET AREAL, FREDERIKSHOLM, HOLMEN

emne : Boligoversigt, lejl. 51, etage 3/4 mål : 1 : 50

sign : godkendt : dato : 19.04.02 tegn.nr : 1.422B

O BYGHERRE: NCC DANMARK A/S EJERBOLIGER TUBORG HAVNEVEJ 15 2900 HELLERUP — ncc@ncc.dk — T: 39103910, F: 39103920
2L DEVELOPMENT A/S GL. HOVEDGADE 1A 2970 HØRSHOLM — lau@private.dk — T: 70200 235, F: 70200 236
O INGENIØRER: NIRAS RÅDGIVENDE INGENIØRER A/S ÅBOULEVARDEN 80 8100 ÅRHUS C — niras@niras.dk — T: 8732 3232, F: 8732 3200
● ARKITEKTER: TEGNESTUEN VANDKUNSTEN APS BÅDSMANDSSTRÆDE 6 1407 KBH. K — ks@vandkunst.dk — T: 3254 2111, F: 3295 6410

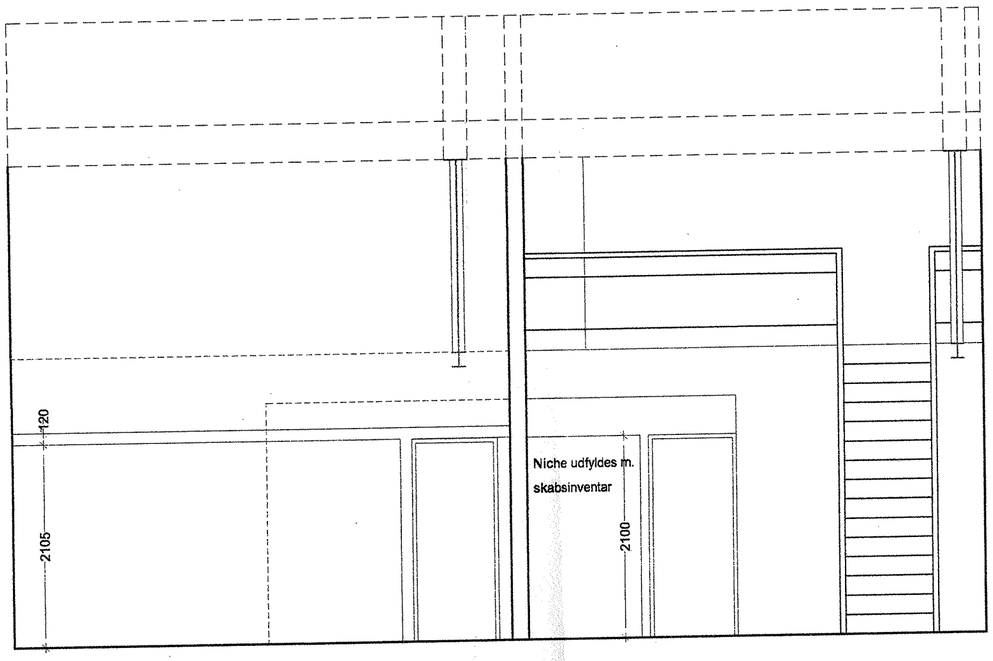

Opstalt A-A

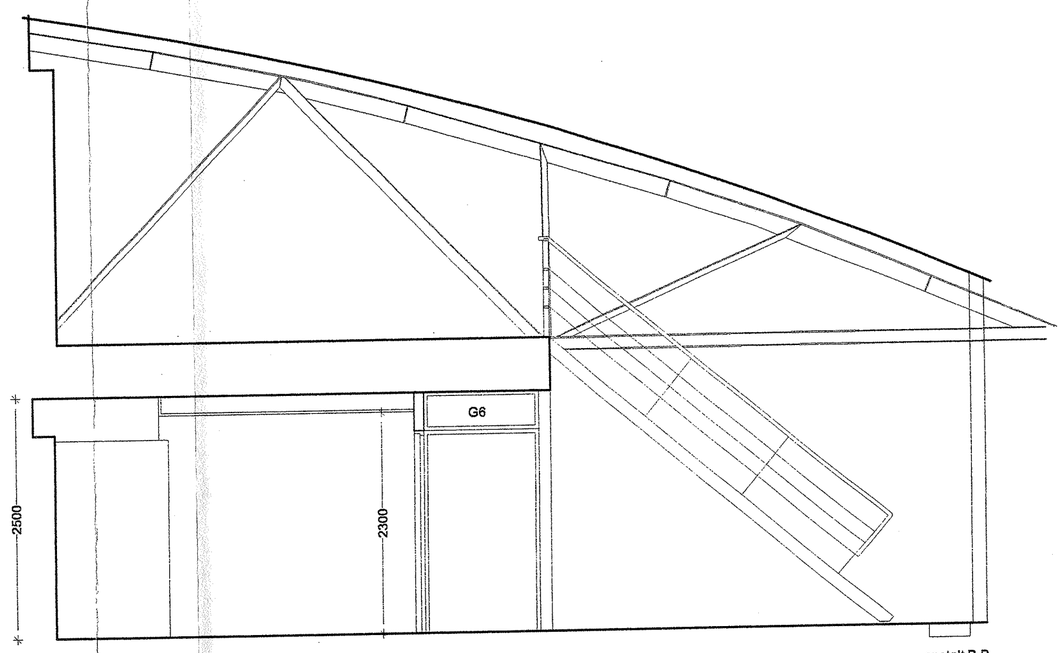

opstalt B-B

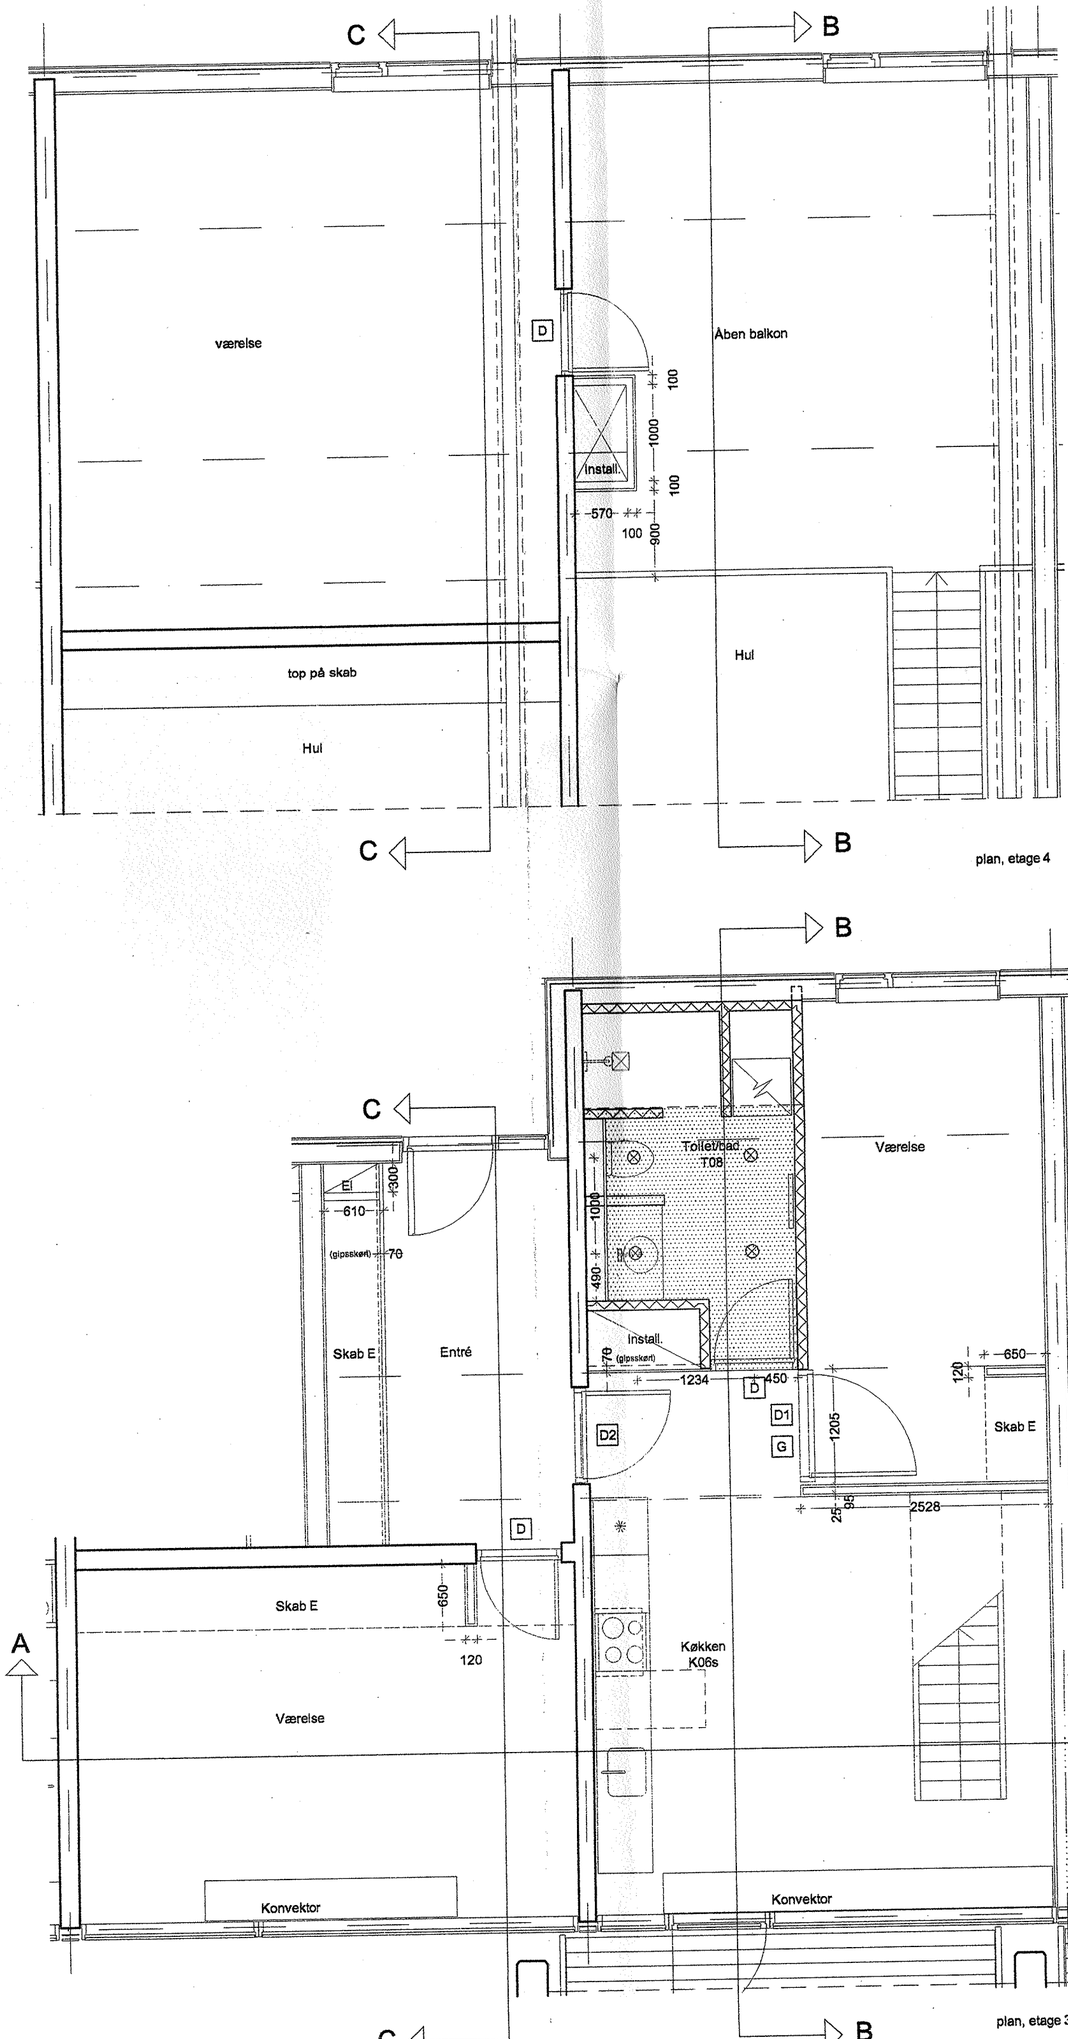

plan, etage 4

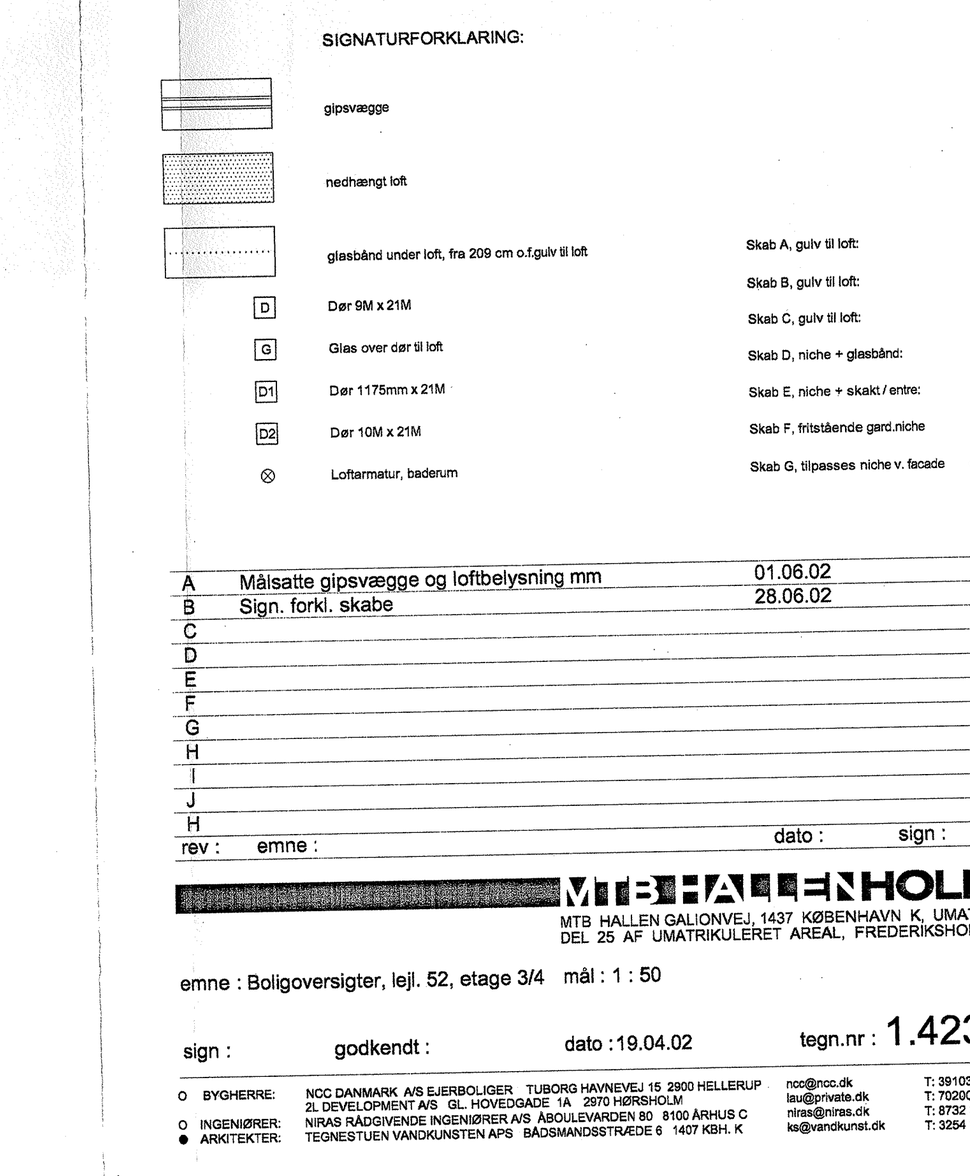

plan, etage 3

opstalt C-C

tegn.nr : 1.423B

Note:
For detaljer vedr. indvendige vægge henvises til 1.595
For detaljer vedr. balkonforkanter henvises til 1.603

SIGNATURFORKLARING:

	gipsvægge		
	nedhængt loft		
	glasbånd under loft, fra 209 cm o.f.gulv til loft	Skab A, gulv til loft:	255.5 cm. højt
D	Dør 9M x 21M	Skab B, gulv til loft:	300.5 cm. højt
G	Glas over dør til loft	Skab C, gulv til loft:	250 cm. højt
D1	Dør 1175mm x 21M	Skab D, niche + glasbånd:	195.8 cm. højt
D2	Dør 10M x 21M	Skab E, niche + skakt / entre:	210.5 cm. højt
⊗	Loftarmatur, baderum	Skab F, fritstående gard.niche	197.8 cm. højt
		Skab G, tilpasses niche v. facade	ca.193 cm. højt

A	Målsatte gipsvægge og loftbelysning mm	01.06.02
B	Sign. forkl. skabe	28.06.02
C		
D		
E		
F		
G		
H		
I		
J		
H		

rev : emne : dato : sign : godk. :

MTB HALLEN HOLMEN

MTB HALLEN GALIONVEJ, 1437 KØBENHAVN K, UMATRIKULERET
DEL 25 AF UMATRIKULERET AREAL, FREDERIKSHOLM, HOLMEN

emne : Boligoversigter, lejl. 52, etage 3/4 mål : 1 : 50

sign : godkendt : dato : 19.04.02 tegn.nr : 1.423B

O BYGHERRE:	NCC DANMARK A/S EJERBOLIGER TUBORG HAVNEVEJ 15 2900 HELLERUP 2L DEVELOPMENT A/S GL. HOVEDGADE 1A 2970 HØRSHOLM	ncc@ncc.dk lau@private.dk	T: 39103910, F: 39103920 T: 70200 235, F: 70200 236
O INGENIØRER:	NIRAS RÅDGIVENDE INGENIØRER A/S ÅBOULEVARDEN 80 8100 ÅRHUS C	niras@niras.dk	T: 8732 3232, F: 8732 3200
● ARKITEKTER:	TEGNESTUEN VANDKUNSTEN APS BÅDSMANDSSTRÆDE 6 1407 KBH. K	ks@vandkunst.dk	T: 3254 2111, F: 3295 6410

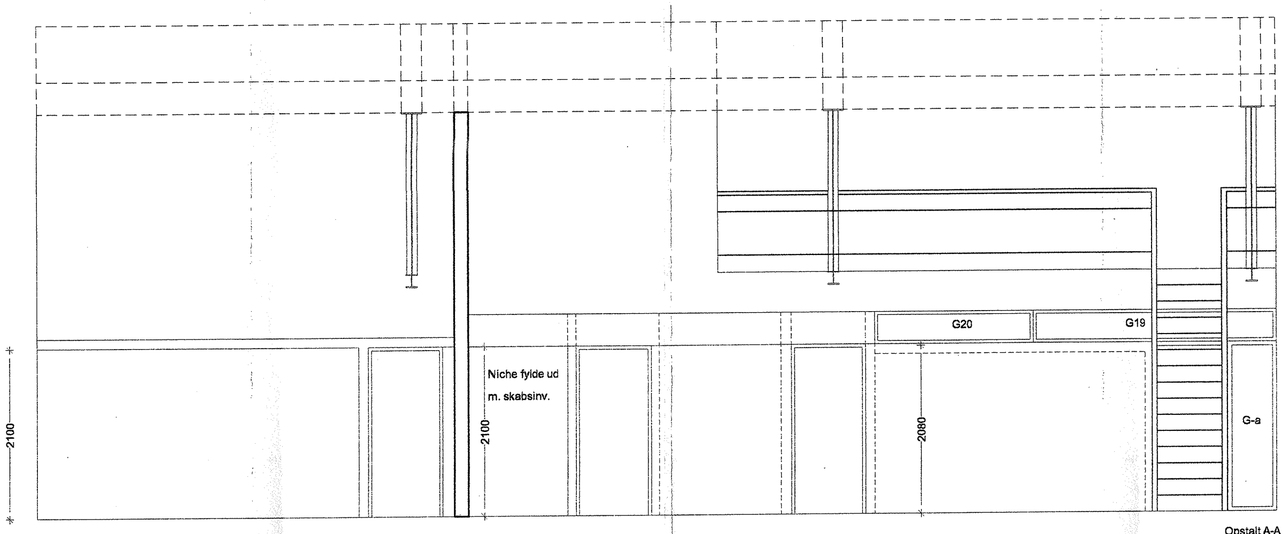

Opstalt A-A

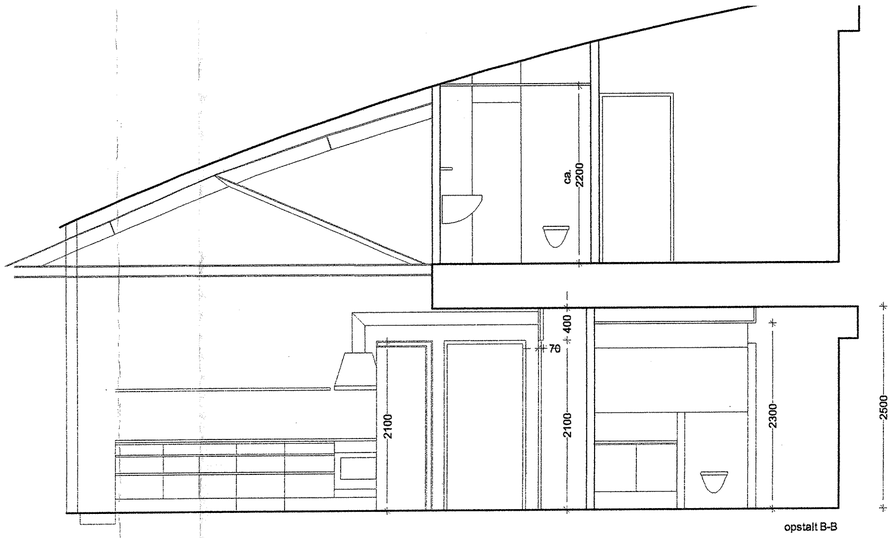

opstalt B-B

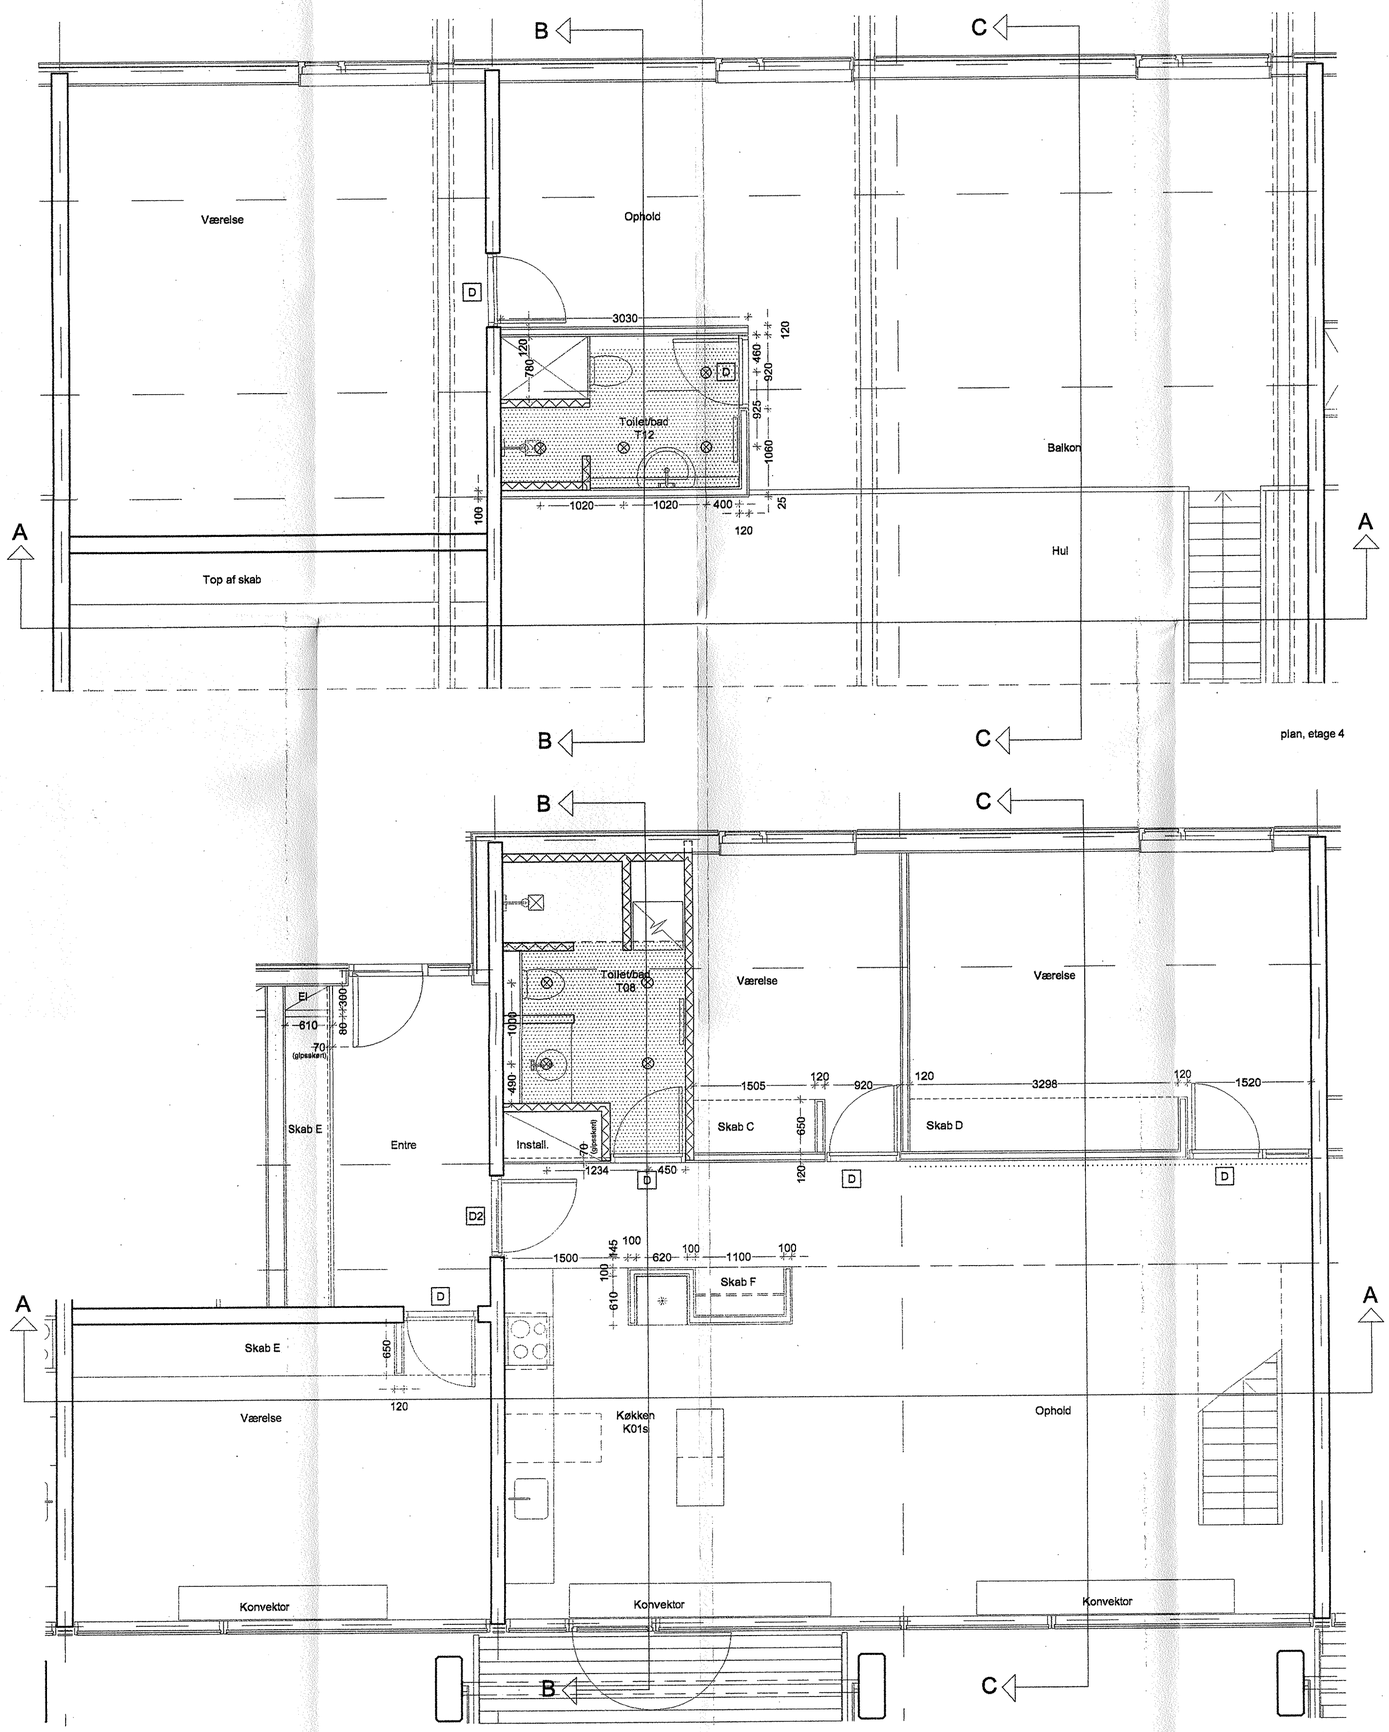

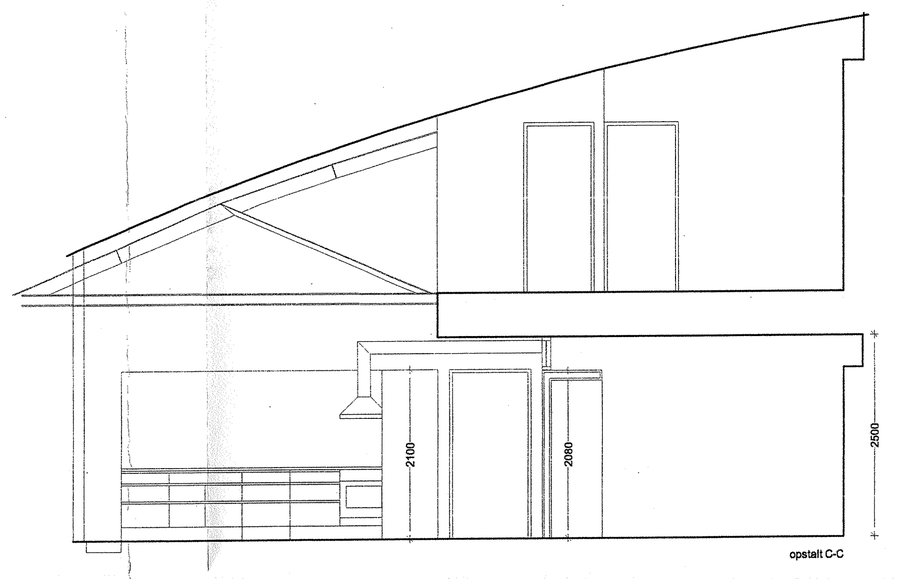

opstalt C-C

tegn.nr : 1.424B

Note:
For detaljer vedr. indvendige vægge henvises til 1.595
For detaljer vedr. balkonforkanter henvises til 1.603

SIGNATURFORKLARING:

	gipsvægge		
	nedhængt loft		
	glasbånd under loft, fra 209 cm o.f.gulv til loft	Skab A, gulv til loft:	255.5 cm. højt
		Skab B, gulv til loft:	300.5 cm. højt
		Skab C, gulv til loft:	250 cm. højt
D	Dør 9M x 21M	Skab D, niche + glasbånd:	195.8 cm. højt
G	Glas over dør til loft	Skab E, niche + skakt / entre:	210.5 cm. højt
D2	Dør 10M x 21M	Skab F, fritstående gard.niche	197.8 cm. højt
⊗	Loftarmatur, baderum	Skab G, tilpasses niche v. facade	ca.193 cm. højt

rev :	emne :	dato :	sign :	godk. :
A	Målsatte gipsvægge og loftbelysning	01.06.02		
B	Sign. forkl. skabe mm.	28.06.02		
C				
D				
E				
F				
G				
H				
I				
J				
H				

MTB HALLEN HOLMEN

MTB HALLEN GALIONVEJ, 1437 KØBENHAVN K, UMATRIKULERET
DEL 25 AF UMATRIKULERET AREAL, FREDERIKSHOLM, HOLMEN

emne : Boligoversigter, lejl. 54, etage 3/4 mål : 1 : 50

sign : godkendt : dato :19.04.02 tegn.nr : 1.424B

O BYGHERRE:	NCC DANMARK A/S EJERBOLIGER TUBORG HAVNEVEJ 15 2900 HELLERUP	ncc@ncc.dk	T: 39103910, F: 39103920
	2L DEVELOPMENT A/S GL. HOVEDGADE 1A 2970 HØRSHOLM	lau@private.dk	T: 70200 235, F: 70200 236
O INGENIØRER:	NIRAS RÅDGIVENDE INGENIØRER A/S ÅBOULEVARDEN 80 8100 ÅRHUS C	niras@niras.dk	T: 8732 3232, F: 8732 3200
● ARKITEKTER:	TEGNESTUEN VANDKUNSTEN APS BÅDSMANDSSTRÆDE 6 1407 KBH. K	ks@vandkunst.dk	T: 3254 2111, F: 3295 6410

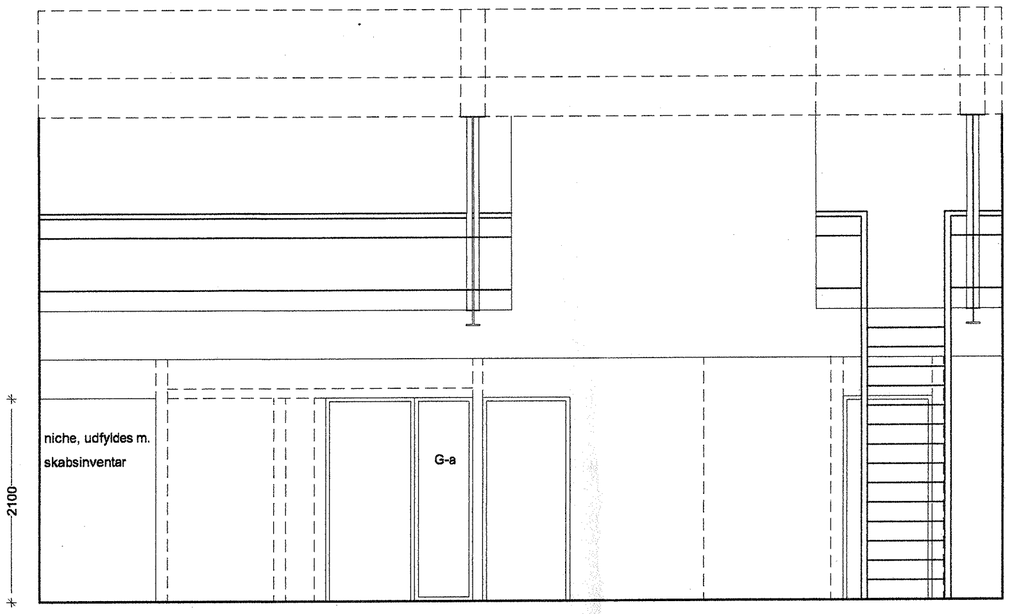

Opstalt A-A

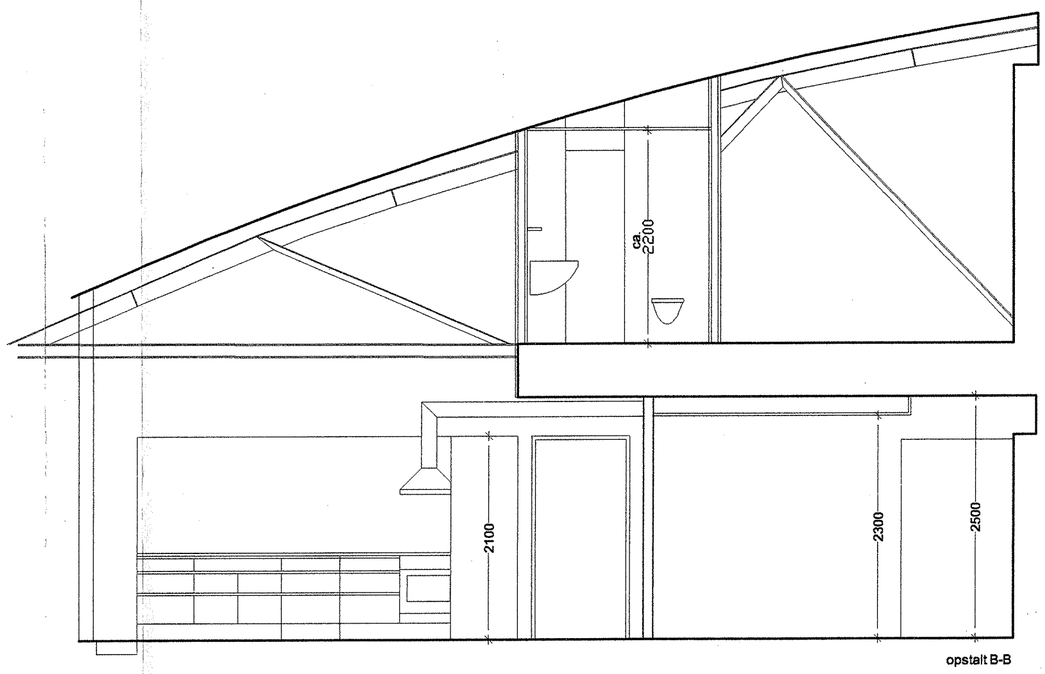

opstalt B-B

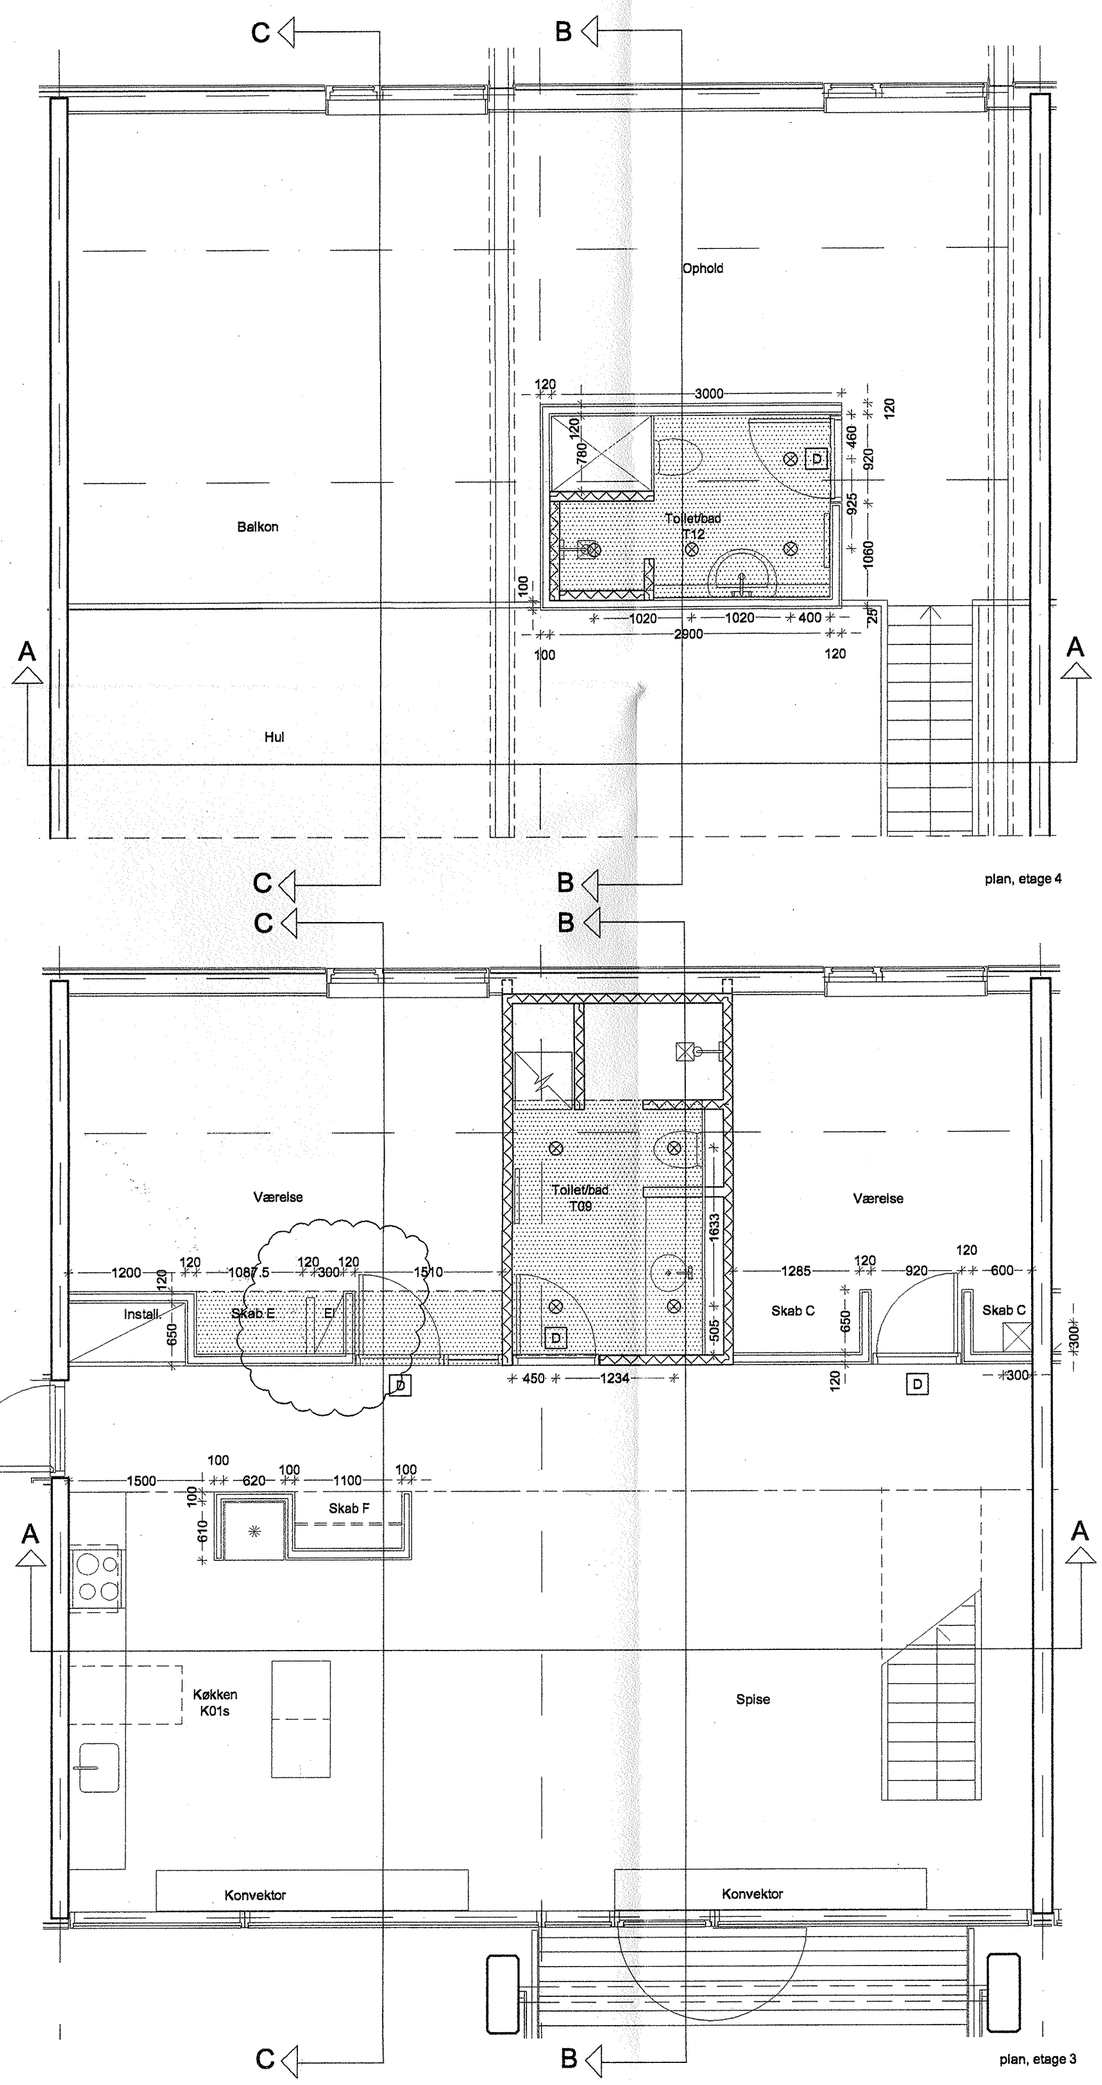

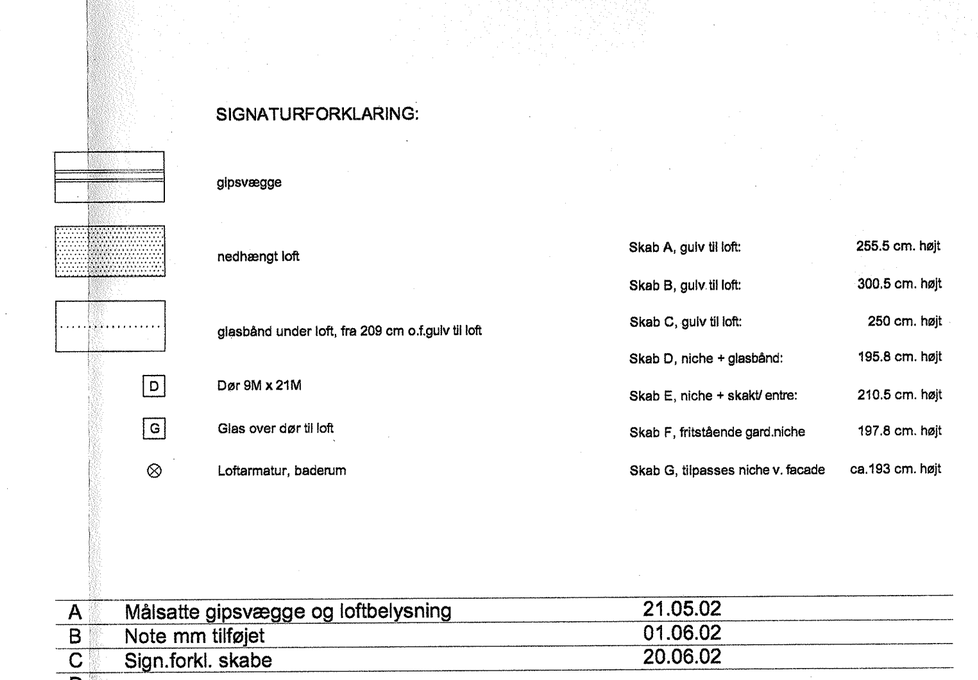

opstalt C-C

tegn.nr : 1.425C

Note:
For detaljer vedr. indvendige vægge henvises til 1.595
For detaljer vedr. balkonforkanter henvises til 1.603

SIGNATURFORKLARING:

- gipsvægge
- nedhængt loft
- glasbånd under loft, fra 209 cm o.f.gulv til loft
- D Dør 9M x 21M
- G Glas over dør til loft
- ⊗ Loftarmatur, baderum

Skab A, gulv til loft:	255.5 cm. højt
Skab B, gulv til loft:	300.5 cm. højt
Skab C, gulv til loft:	250 cm. højt
Skab D, niche + glasbånd:	195.8 cm. højt
Skab E, niche + skakt/ entre:	210.5 cm. højt
Skab F, fritstående gard.niche	197.8 cm. højt
Skab G, tilpasses niche v. facade	ca.193 cm. højt

rev :	emne :	dato :	sign :	godk. :
A	Målsatte gipsvægge og loftbelysning	21.05.02		
B	Note mm tilføjet	01.06.02		
C	Sign.forkl. skabe	20.06.02		
D				
E				
F				
G				
H				
I				
J				
H				

MTB HALLENHOLMEN

MTB HALLEN GALIONVEJ, 1437 KØBENHAVN K, UMATRIKULERET
DEL 25 AF UMATRIKULERET AREAL, FREDERIKSHOLM, HOLMEN

emne : Boligoversigter, lejl. 55, etage 3/4 mål : 1 : 50

sign : godkendt : dato : 19.04.02 tegn.nr : 1.425C

O BYGHERRE:	NCC DANMARK A/S EJERBOLIGER TUBORG HAVNEVEJ 15 2900 HELLERUP	ncc@ncc.dk	T: 39103910, F: 39103920
	2L DEVELOPMENT A/S GL. HOVEDGADE 1A 2970 HØRSHOLM	lau@private.dk	T: 70200 235, F: 70200 236
O INGENIØRER:	NIRAS RÅDGIVENDE INGENIØRER A/S ÅBOULEVARDEN 80 8100 ÅRHUS C	niras@niras.dk	T: 8732 3232, F: 8732 3200
● ARKITEKTER:	TEGNESTUEN VANDKUNSTEN APS BÅDSMANDSSTRÆDE 6 1407 KBH. K	ks@vandkunst.dk	T: 3254 2111, F: 3295 6410

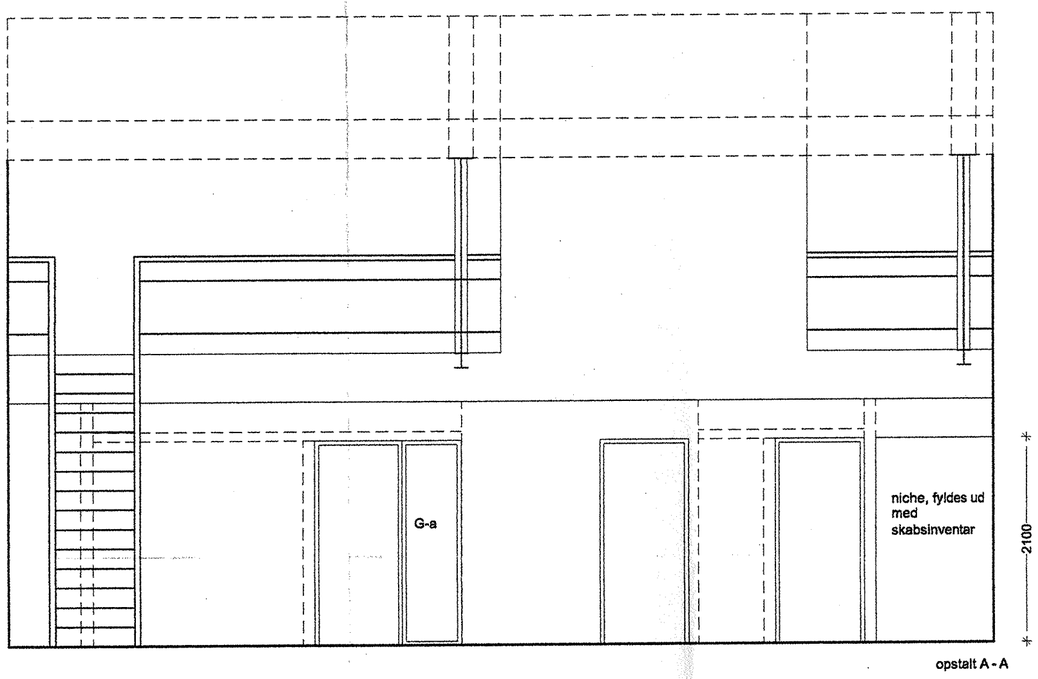

opstalt A - A

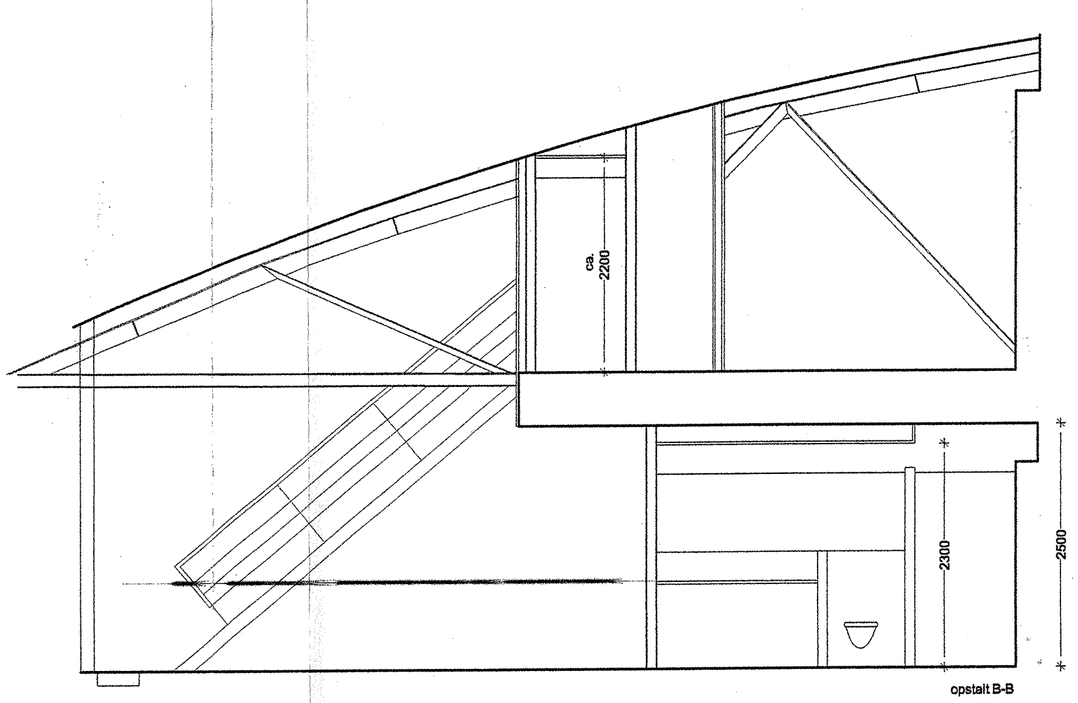

opstalt B-B

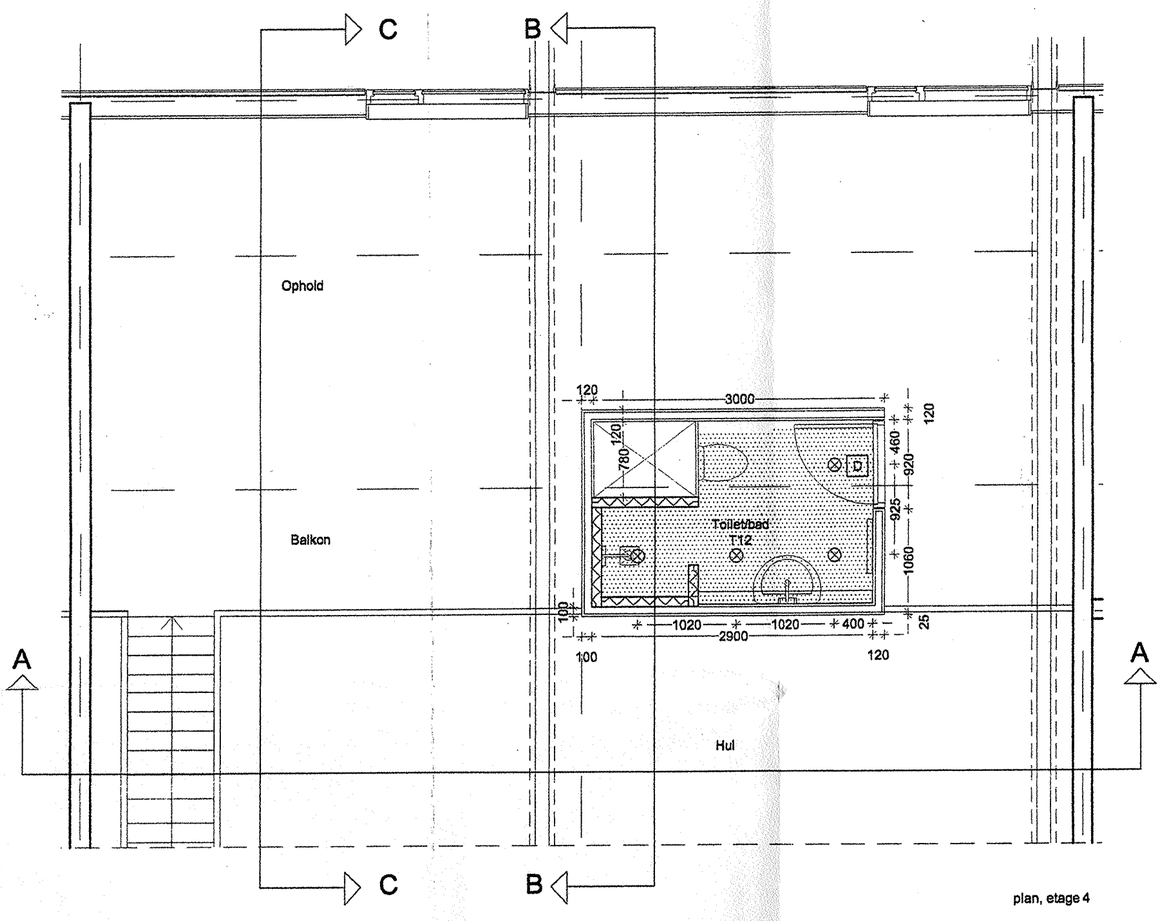

plan, etage 4

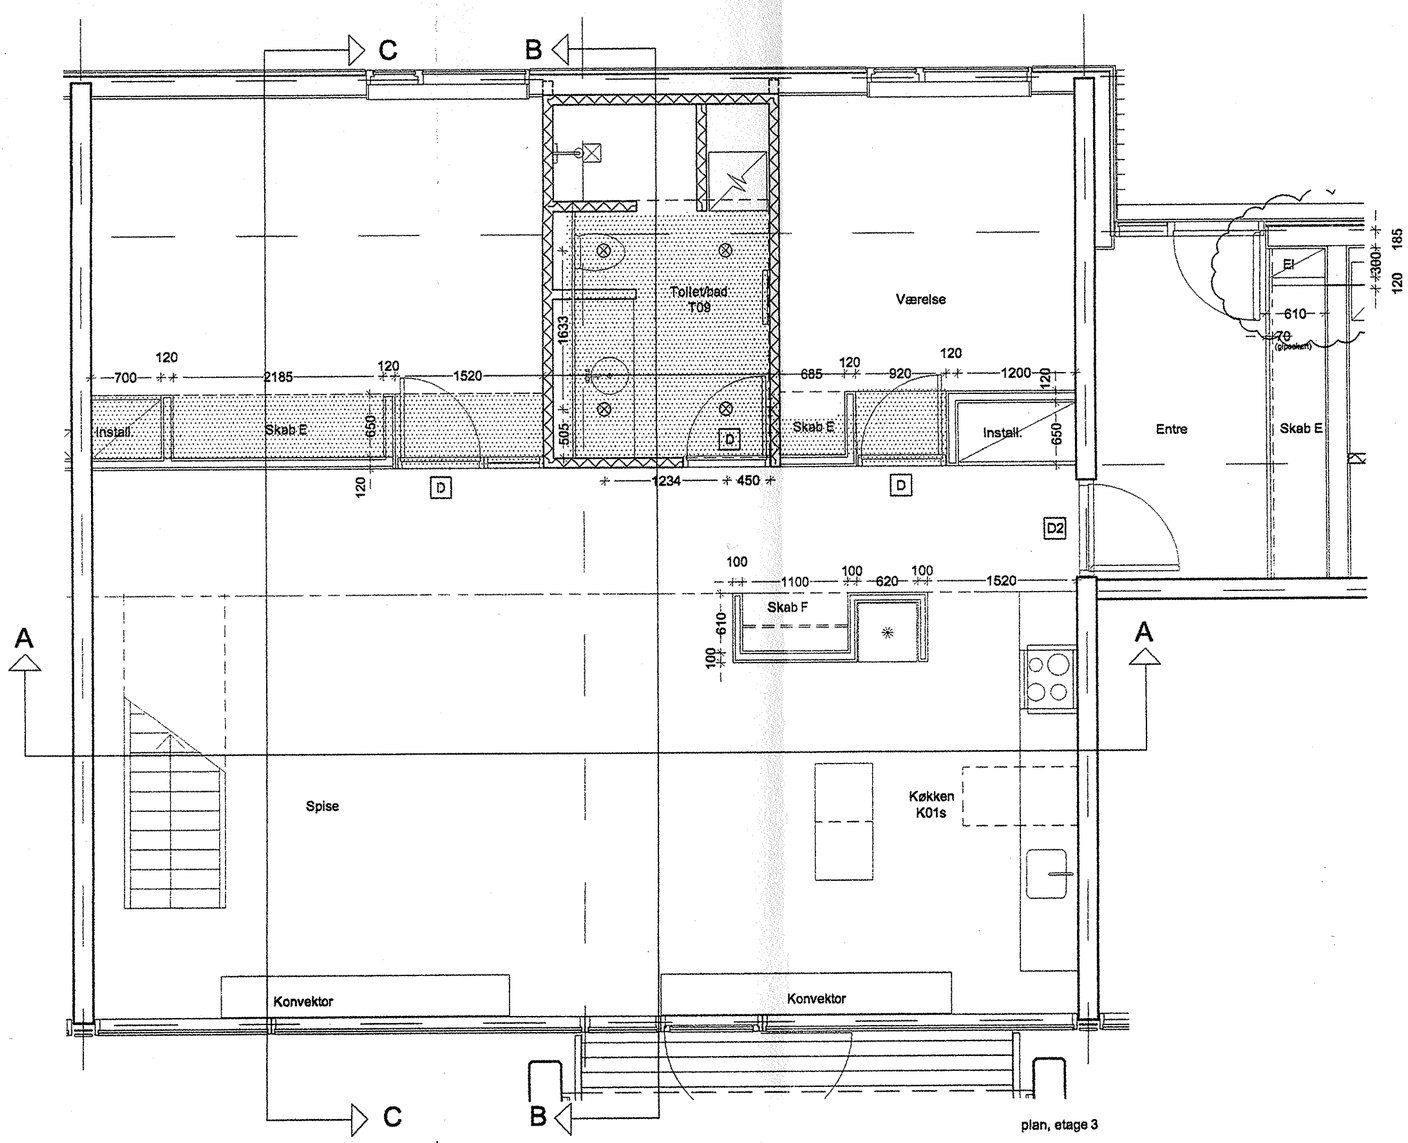

plan, etage 3

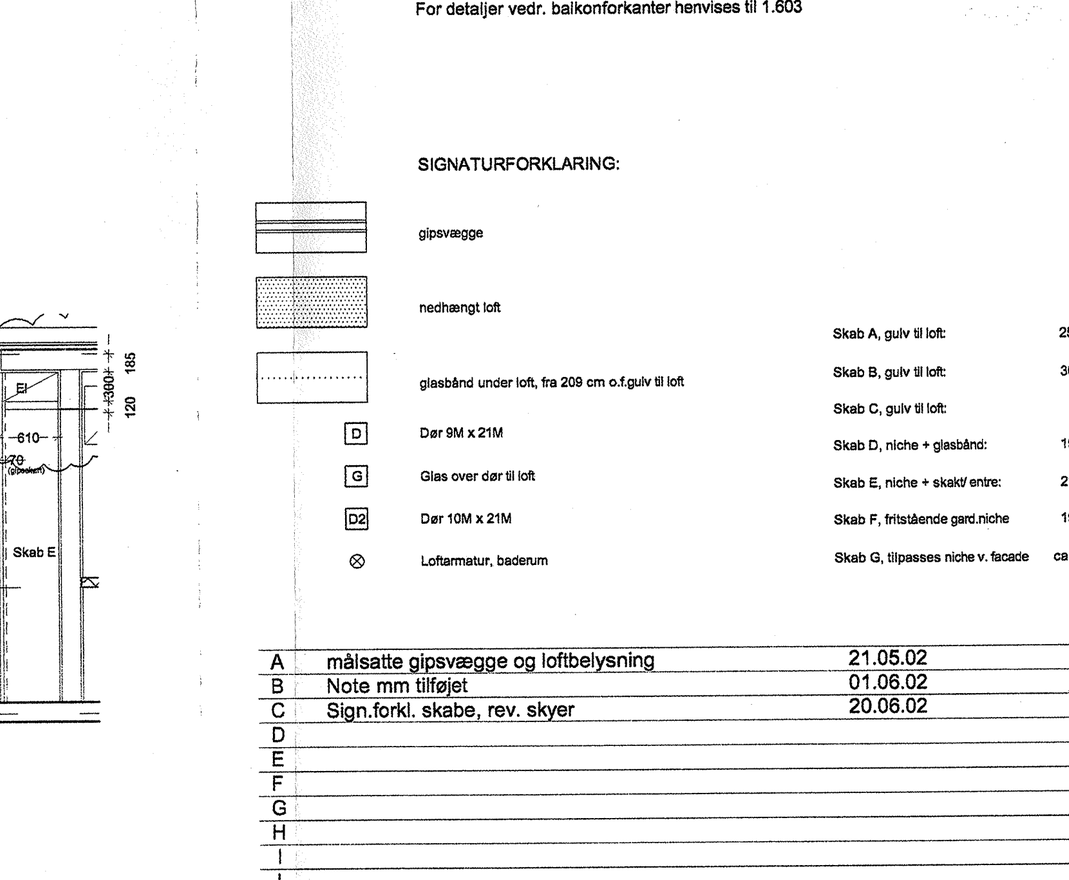

opstalt C-C

tegn.nr : 1.426C

Note:
For detaljer vedr. indvendige vægge henvises til 1.595
For detaljer vedr. balkonforkanter henvises til 1.603

SIGNATURFORKLARING:

- gipsvægge
- nedhængt loft
- glasbånd under loft, fra 209 cm o.f.gulv til loft
- D — Dør 9M x 21M
- G — Glas over dør til loft
- D2 — Dør 10M x 21M
- ⊗ — Loftarmatur, baderum

Skab A, gulv til loft:	255.5 cm. højt
Skab B, gulv til loft:	300.5 cm. højt
Skab C, gulv til loft:	250 cm. højt
Skab D, niche + glasbånd:	195.8 cm. højt
Skab E, niche + skakt/ entre:	210.5 cm. højt
Skab F, fritstående gard.niche	197.8 cm. højt
Skab G, tilpasses niche v. facade	ca.193 cm. højt

rev:	emne:	dato:	sign:	godk.:
A	målsatte gipsvægge og loftbelysning	21.05.02		
B	Note mm tilføjet	01.06.02		
C	Sign.forkl. skabe, rev. skyer	20.06.02		
D				
E				
F				
G				
H				
I				
J				
H				

MTB HALLENHOLMEN

MTB HALLEN GALIONVEJ, 1437 KØBENHAVN K, UMATRIKULERET
DEL 25 AF UMATRIKULERET AREAL, FREDERIKSHOLM, HOLMEN

emne : Boligoversigter, lejl. 56, etage 3/4 mål : 1 : 50

sign : godkendt : dato :19.04.02 tegn.nr : 1.426C

O BYGHERRE:	NCC DANMARK A/S EJERBOLIGER TUBORG HAVNEVEJ 15 2900 HELLERUP	ncc@ncc.dk	T: 39103910, F: 39103920
	2L DEVELOPMENT A/S GL. HOVEDGADE 1A 2970 HØRSHOLM	lau@private.dk	T: 70200 235, F: 70200 236
O INGENIØRER:	NIRAS RÅDGIVENDE INGENIØRER A/S ÅBOULEVARDEN 80 8100 ÅRHUS C	niras@niras.dk	T: 8732 3232, F: 8732 3200
● ARKITEKTER:	TEGNESTUEN VANDKUNSTEN APS BÅDSMANDSSTRÆDE 6 1407 KBH. K	ks@vandkunst.dk	T: 3254 2111, F: 3295 6410

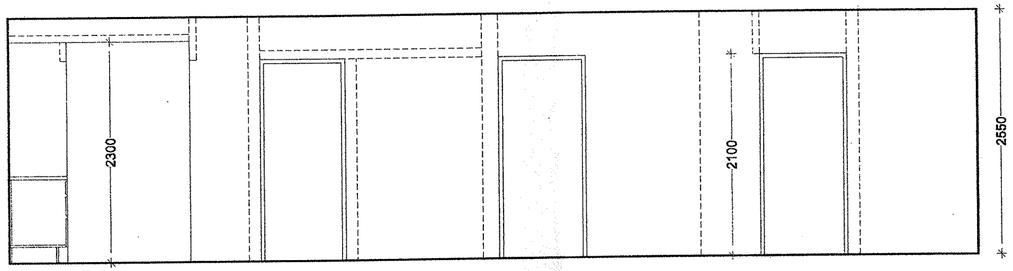

Opstalt A-A

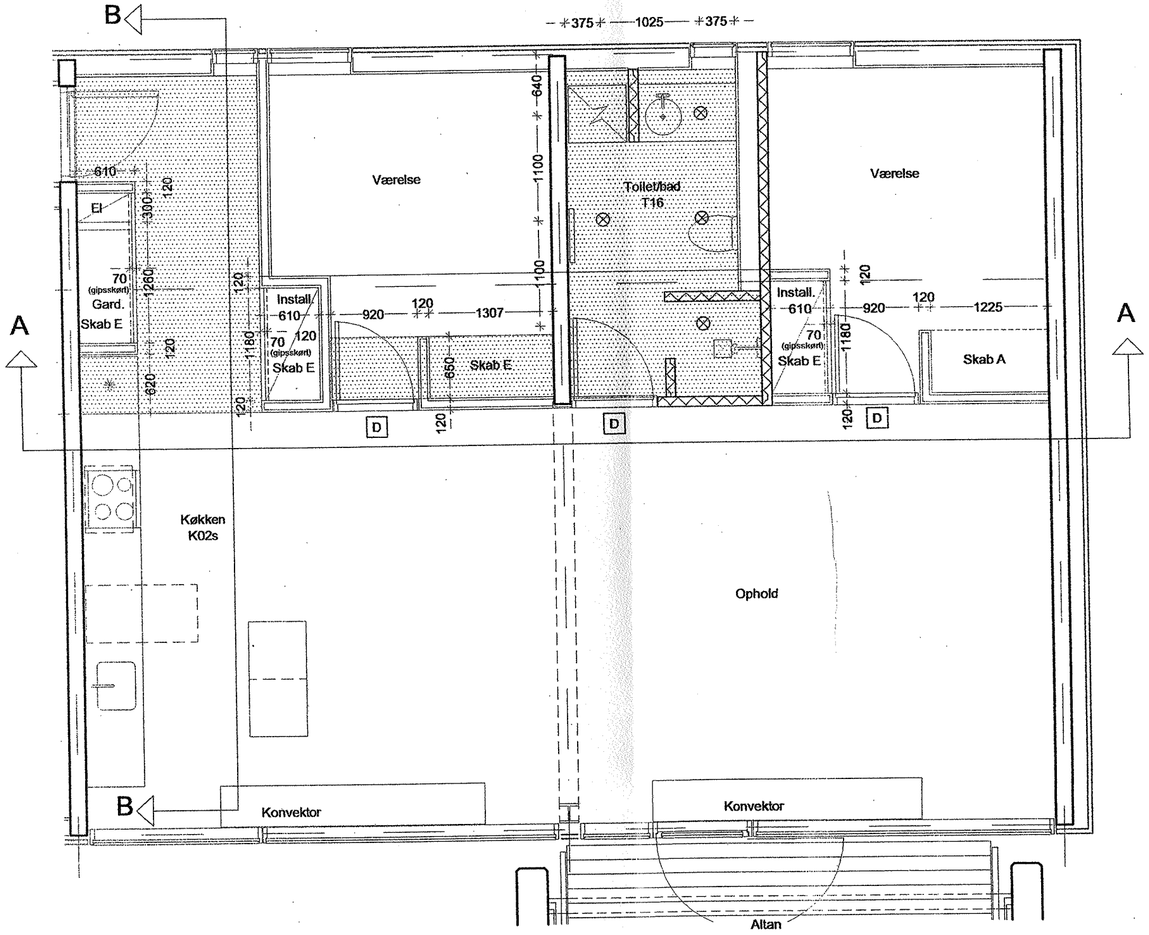

plan

tegn.nr : 1.427B

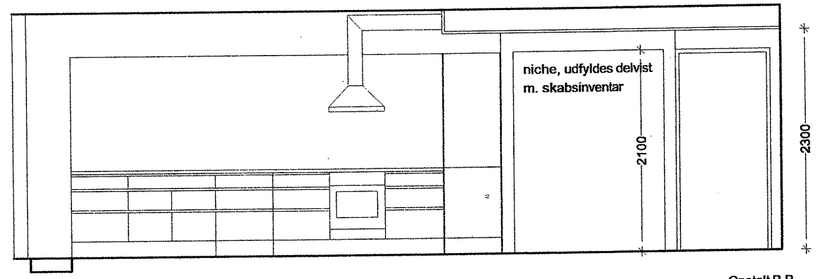

Opstalt B-B

Note:
For detaljer vedr. indvendige vægge henvises til 1.595
For detaljer vedr. balkonforkanter henvises til 1.603

SIGNATURFORKLARING:

	gipsvægge	Skab A, gulv til loft:	255.5 cm. højt
		Skab B, gulv til loft:	300.5 cm. højt
	nedhængt loft	Skab C, gulv til loft:	250 cm. højt
		Skab D, niche + glasbånd:	195.8 cm. højt
	glasbånd under loft, fra 209 cm o.f.gulv til loft	Skab E, niche + skakt / entre:	210.5 cm. højt
		Skab F, fritstående gard.niche	197.8 cm. højt
D	Dør 9M x 21M	Skab G, tilpasses niche v. facade	ca.193 cm. højt
G	Glas over dør til loft		
⊗	Loftarmatur, baderum		

rev :	emne :	dato :	sign :	godk. :
A	Målsatte gipsvægge og loftbelysning	01.06.02		
B	Sign. forkl. skabe, belysn. bad mm	28.06.02		
C				
D				
E				
F				
G				
H				
I				
J				
H				

MTB HALLEN HOLMEN

MTB HALLEN GALIONVEJ, 1437 KØBENHAVN K, UMATRIKULERET
DEL 25 AF UMATRIKULERET AREAL, FREDERIKSHOLM, HOLMEN

emne : Boligoversigter, lejl. 60, etage 1 mål : 1 : 50

sign : godkendt : dato : xxx9.04.02 tegn.nr : 1.427B

O BYGHERRE:	NCC DANMARK A/S EJERBOLIGER TUBORG HAVNEVEJ 15 2900 HELLERUP	ncc@ncc.dk	T: 39103910, F: 39103920
	2L DEVELOPMENT A/S GL. HOVEDGADE 1A 2970 HØRSHOLM	lau@private.dk	T: 70200 235, F: 70200 236
O INGENIØRER:	NIRAS RÅDGIVENDE INGENIØRER A/S ÅBOULEVARDEN 80 8100 ÅRHUS C	niras@niras.dk	T: 8732 3232, F: 8732 3200
● ARKITEKTER:	TEGNESTUEN VANDKUNSTEN APS BÅDSMANDSSTRÆDE 6 1407 KBH. K	ks@vandkunst.dk	T: 3254 2111, F: 3295 6410

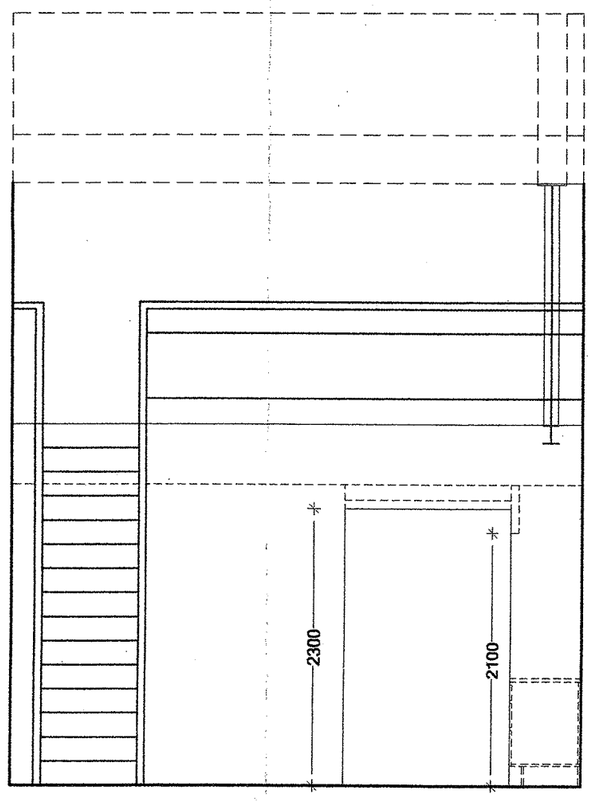

Opstalt A-A

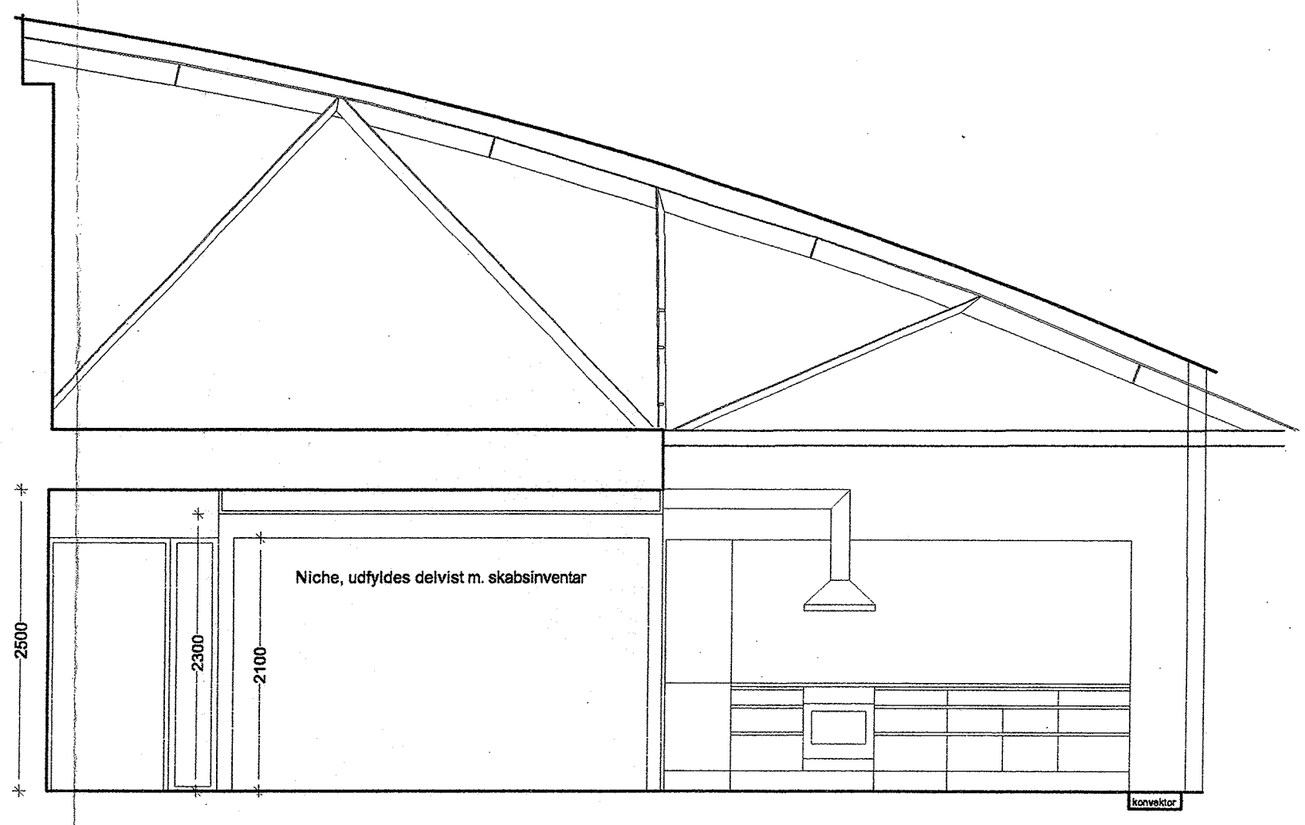

opstalt C-C

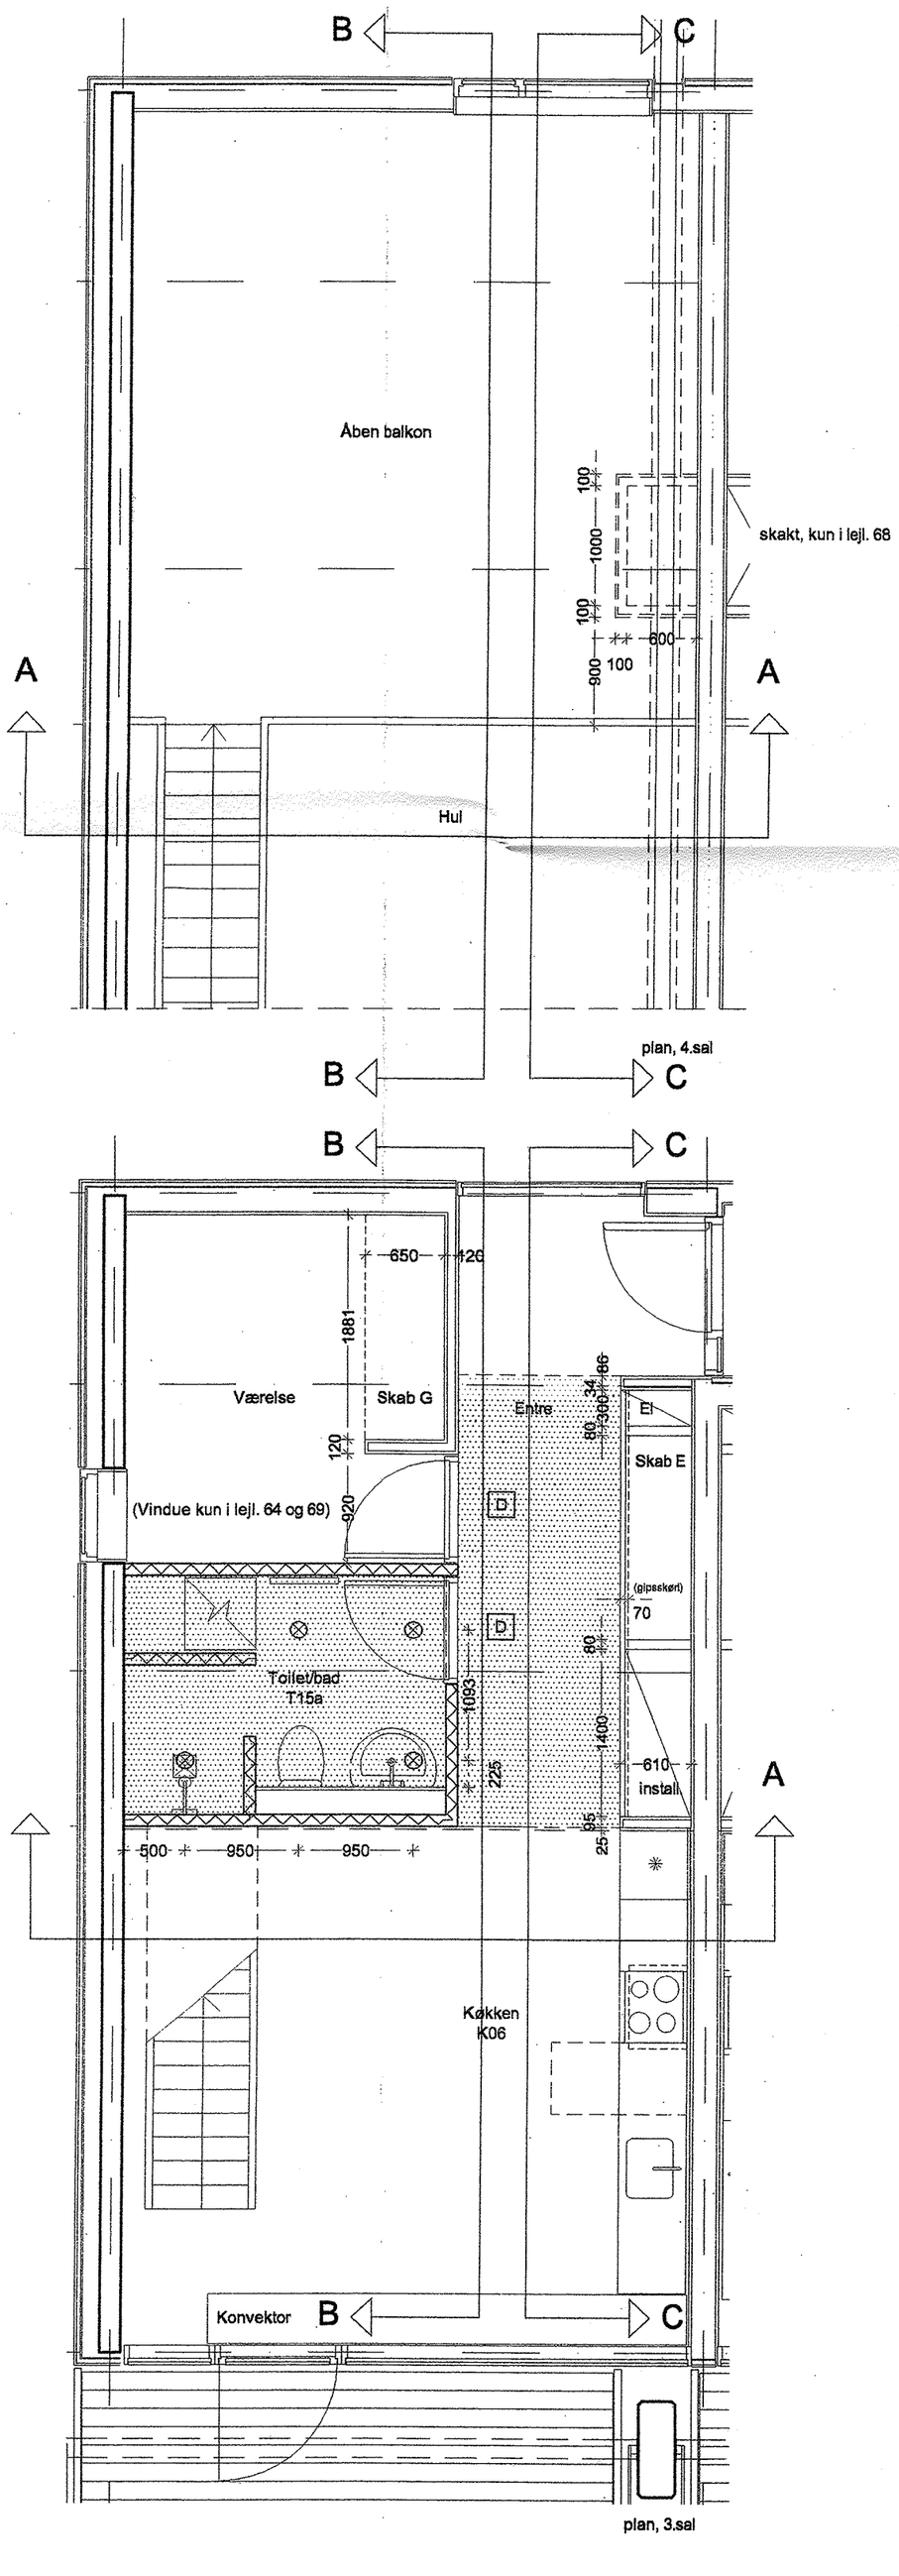

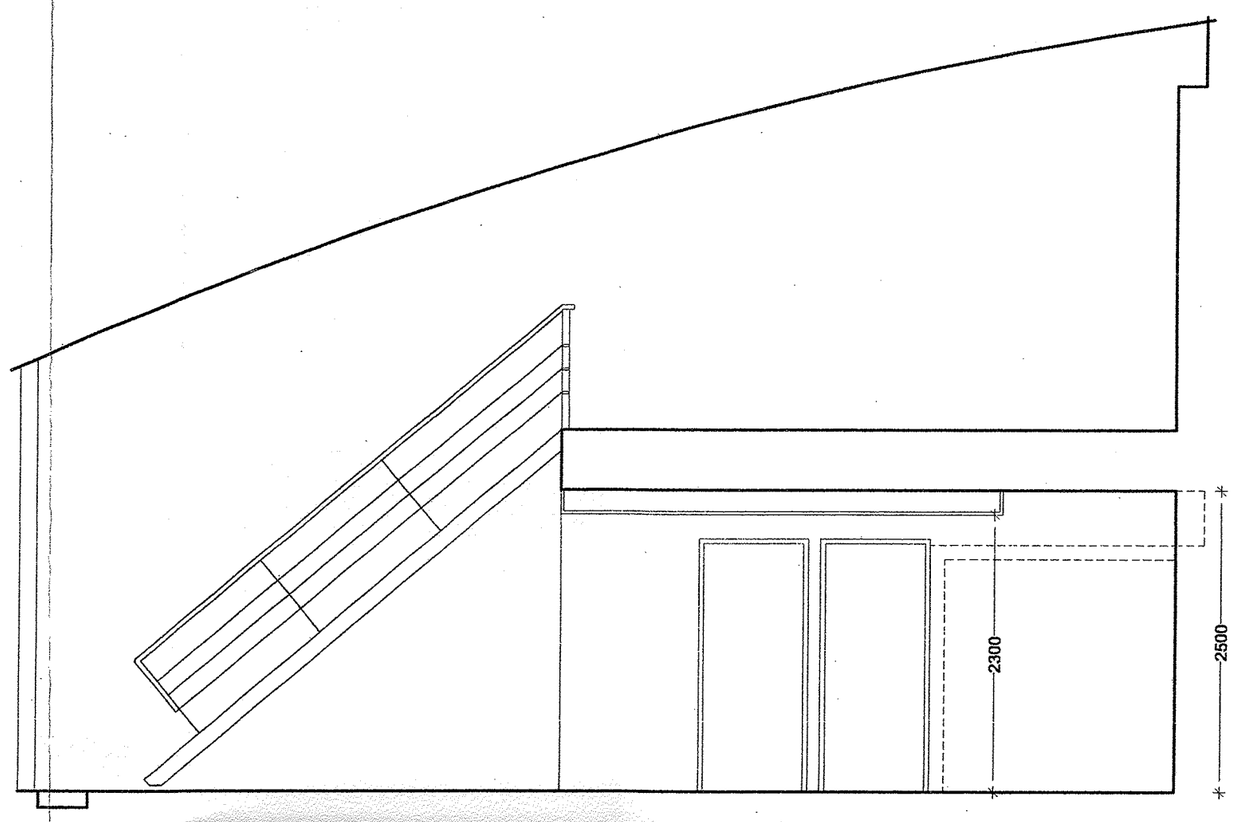

opstalt B-B

tegn.nr : 1.428B

Note:
For detaljer vedr. indvendige vægge henvises til 1.595
For detaljer vedr. balkonforkanter henvises til 1.603

132

Lejl. 68 er spejlvendt

SIGNATURFORKLARING:

	gipsvægge		
	nedhængt loft	Skab A, gulv til loft:	255.5 cm. højt
		Skab B, gulv til loft:	300.5 cm. højt
	glasbånd under loft, fra 209 cm o.f.gulv til loft	Skab C, gulv til loft:	250 cm. højt
		Skab D, niche + glasbånd:	195.8 cm. højt
D	Dør 9M x 21M	Skab E, niche + skakt / entre:	210.5 cm. højt
G	Glas over dør til loft	Skab F, fritstående gard.niche	197.8 cm. højt
⊗	Loftarmatur, baderum	Skab G, tilpasses niche v. facade	ca.193 cm. højt

A	Målsatte gipsvægge og loftbelysning	01.06.02
B	Sign.forkl. skabe	28.06.02
C		
D		
E		
F		
G		
H		
I		
J		
H		

rev : emne : dato : sign : godk. :

MTB HALLENHOLMEN

MTB HALLEN GALIONVEJ, 1437 KØBENHAVN K, UMATRIKULERET
DEL 25 AF UMATRIKULERET AREAL, FREDERIKSHOLM, HOLMEN

emne : Boligoversigter, lejl. 64, 66, 68 & 69, etage 3/4 mål : 1 : 50

sign : godkendt : dato : 19.04.02 tegn.nr : 1.428B

O	BYGHERRE:	NCC DANMARK A/S EJERBOLIGER TUBORG HAVNEVEJ 15 2900 HELLERUP 2L DEVELOPMENT A/S GL. HOVEDGADE 1A 2970 HØRSHOLM	ncc@ncc.dk lau@private.dk	T: 39103910, F: 39103920 T: 70200 235, F: 70200 236
O	INGENIØRER:	NIRAS RÅDGIVENDE INGENIØRER A/S ÅBOULEVARDEN 80 8100 ÅRHUS C	niras@niras.dk	T: 8732 3232, F: 8732 3200
●	ARKITEKTER:	TEGNESTUEN VANDKUNSTEN APS BÅDSMANDSSTRÆDE 6 1407 KBH. K	ks@vandkunst.dk	T: 3254 2111, F: 3295 6410

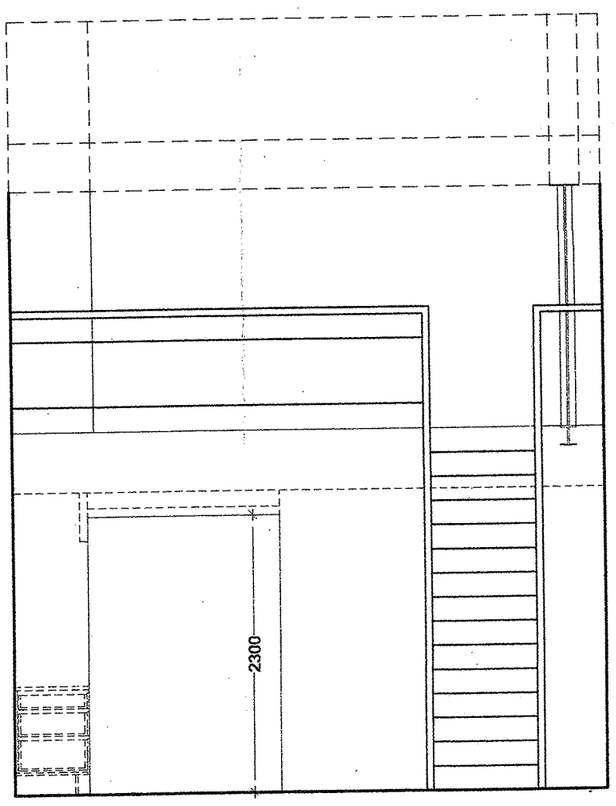

Opstalt A-A

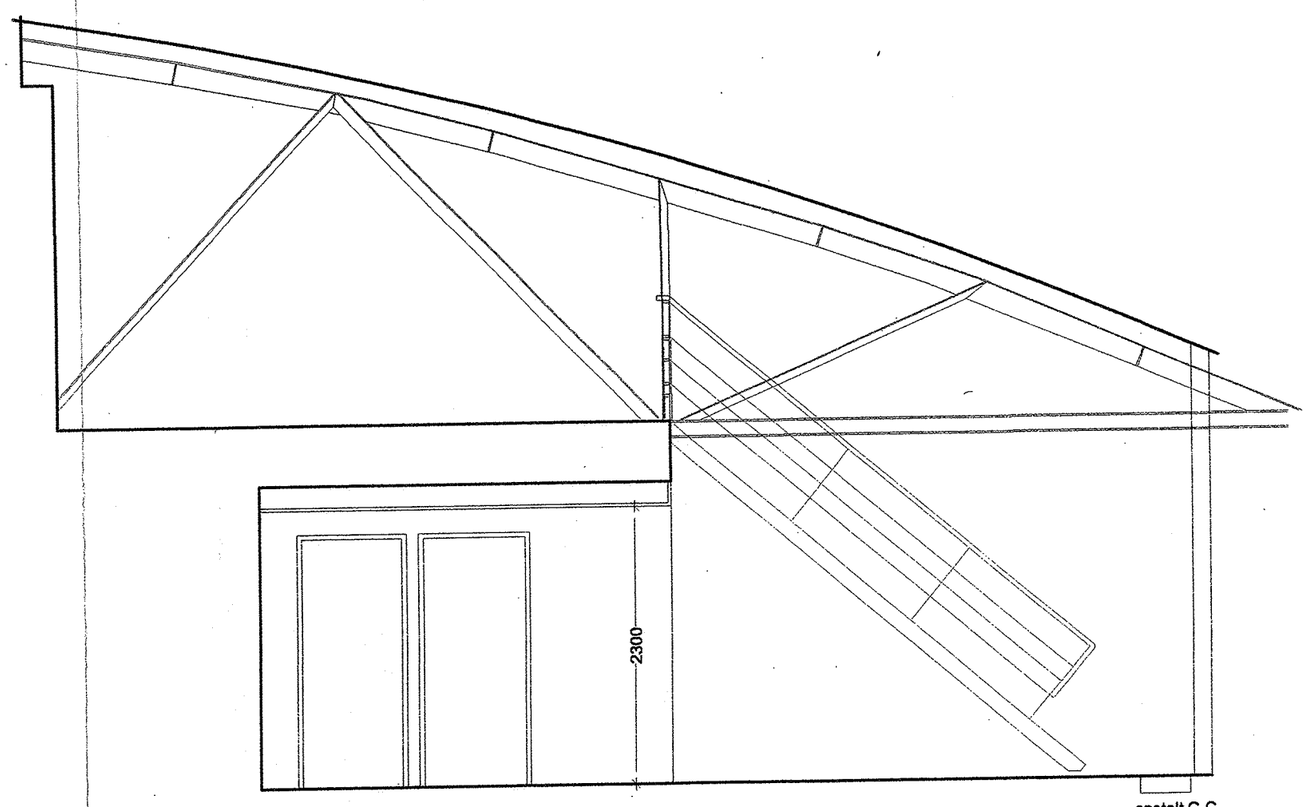

opstalt C-C

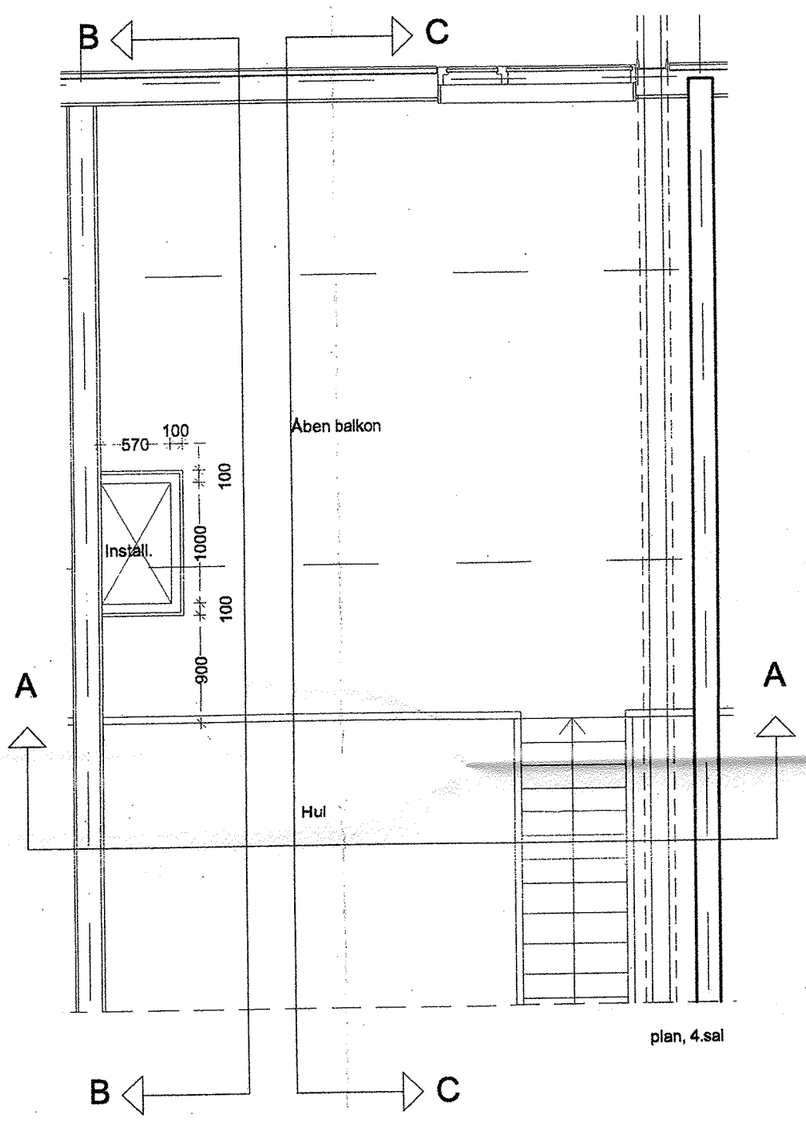

plan, 4.sal

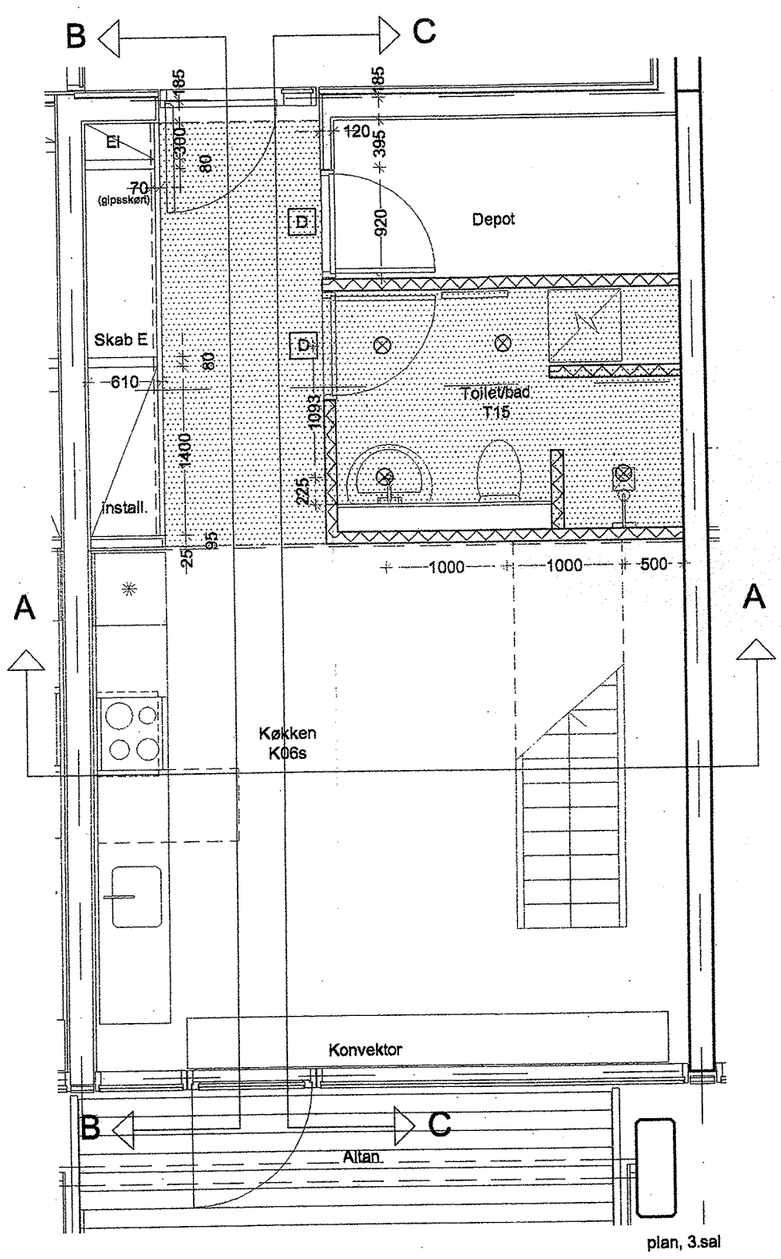

plan, 3.sal

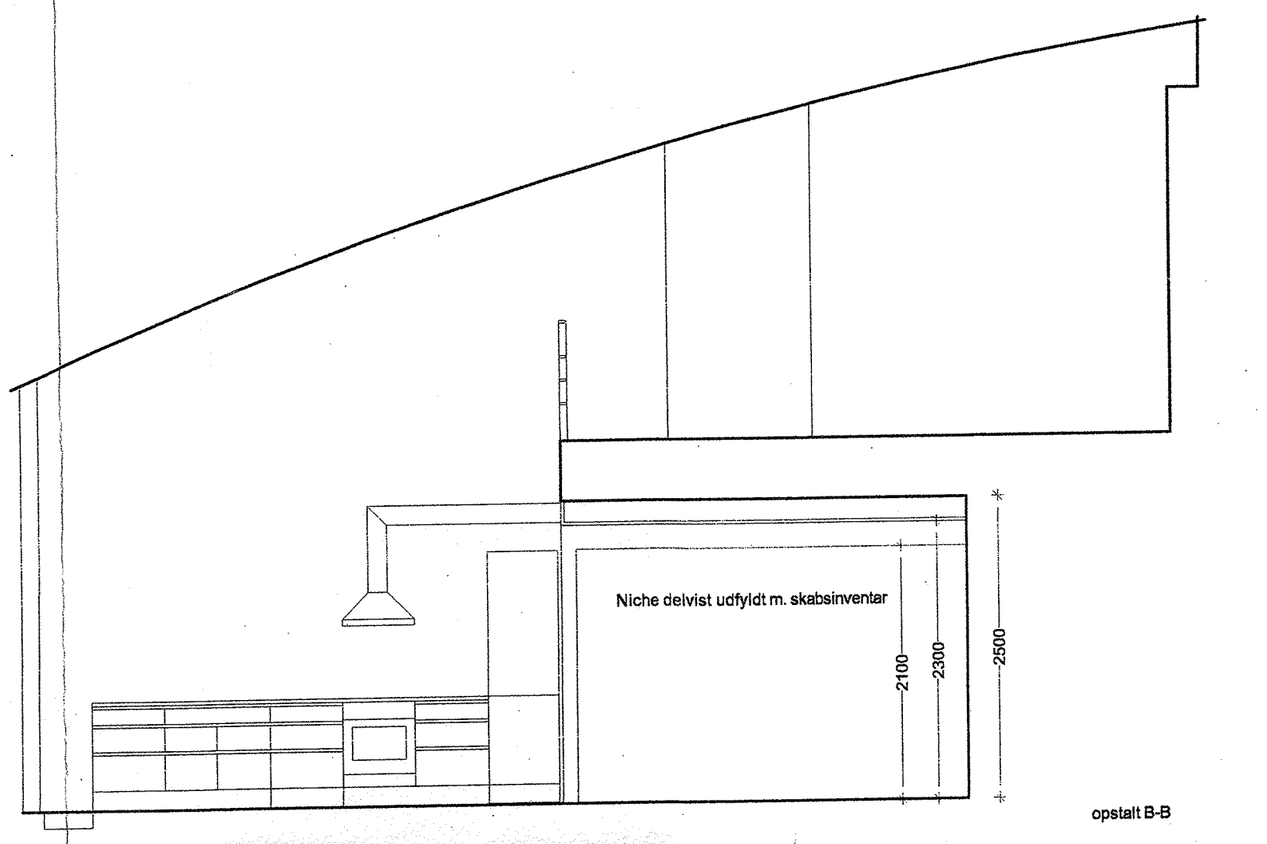

opstalt B-B

tegn.nr : 1.429B

Note:
For detaljer vedr. indvendige vægge henvises til 1.595
For detaljer vedr. balkonforkanter henvises til 1.603

SIGNATURFORKLARING:

- gipsvægge
- nedhængt loft
- glasbånd under loft, fra 209 cm o.f.gulv til loft
- D — Dør 9M x 21M
- G — Glas over dør til loft
- ⊗ — Loftarmatur, baderum

Skab A, gulv til loft:	255.5 cm. højt
Skab B, gulv til loft:	300.5 cm. højt
Skab C, gulv til loft:	250 cm. højt
Skab D, niche + glasbånd:	195.8 cm. højt
Skab E, niche + skakt / entre:	210.5 cm. højt
Skab F, fritstående gard.niche	197.8 cm. højt
Skab G, tilpasses niche v. facade	ca.193 cm. højt

A	Målsatte gipsvægge og loftbelysning	01.06.02
B	Sign. forkl. skabe, loftbelysn. bad	28.06.02
C		
D		
E		
F		
G		
H		
I		
J		
H		

rev : emne : dato : sign : godk. :

MTB HALLENHOLMEN

MTB HALLEN GALIONVEJ, 1437 KØBENHAVN K, UMATRIKULERET
DEL 25 AF UMATRIKULERET AREAL, FREDERIKSHOLM, HOLMEN

emne : Boligoversigter, lejl. 65, 67 & 70, etage 3/4 mål : 1 : 50

sign : godkendt : dato :19.04.02 tegn.nr : 1.429B

O BYGHERRE:	NCC DANMARK A/S EJERBOLIGER TUBORG HAVNEVEJ 15 2900 HELLERUP	ncc@ncc.dk	T: 39103910, F: 39103920
	2L DEVELOPMENT A/S GL. HOVEDGADE 1A 2970 HØRSHOLM	lau@private.dk	T: 70200 235, F: 70200 236
O INGENIØRER:	NIRAS RÅDGIVENDE INGENIØRER A/S ÅBOULEVARDEN 80 8100 ÅRHUS C	niras@niras.dk	T: 8732 3232, F: 8732 3200
● ARKITEKTER:	TEGNESTUEN VANDKUNSTEN APS BÅDSMANDSSTRÆDE 6 1407 KBH. K	ks@vandkunst.dk	T: 3254 2111, F: 3295 6410

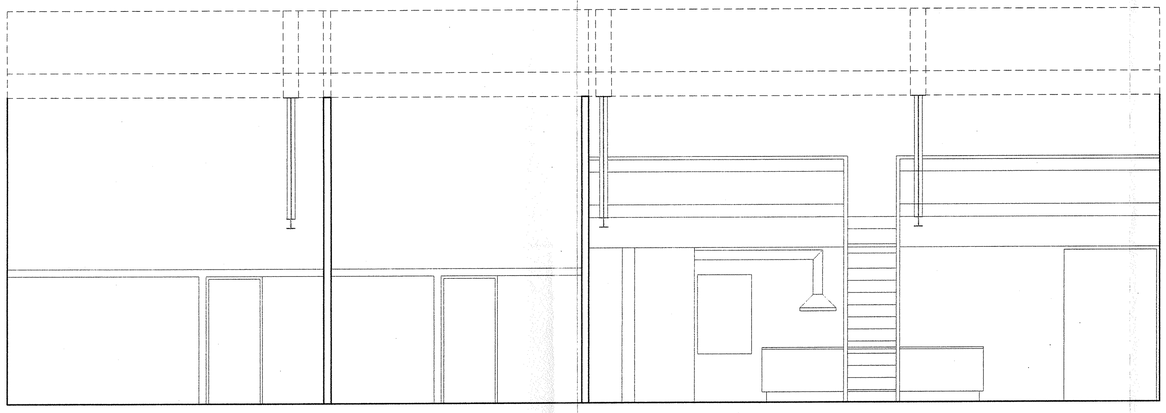

Opstalt B-B

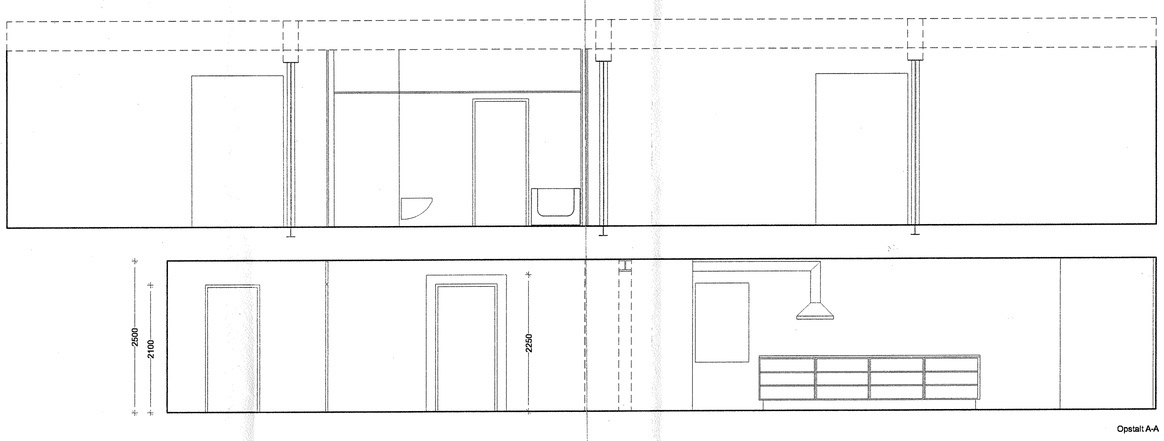

Opstalt A-A

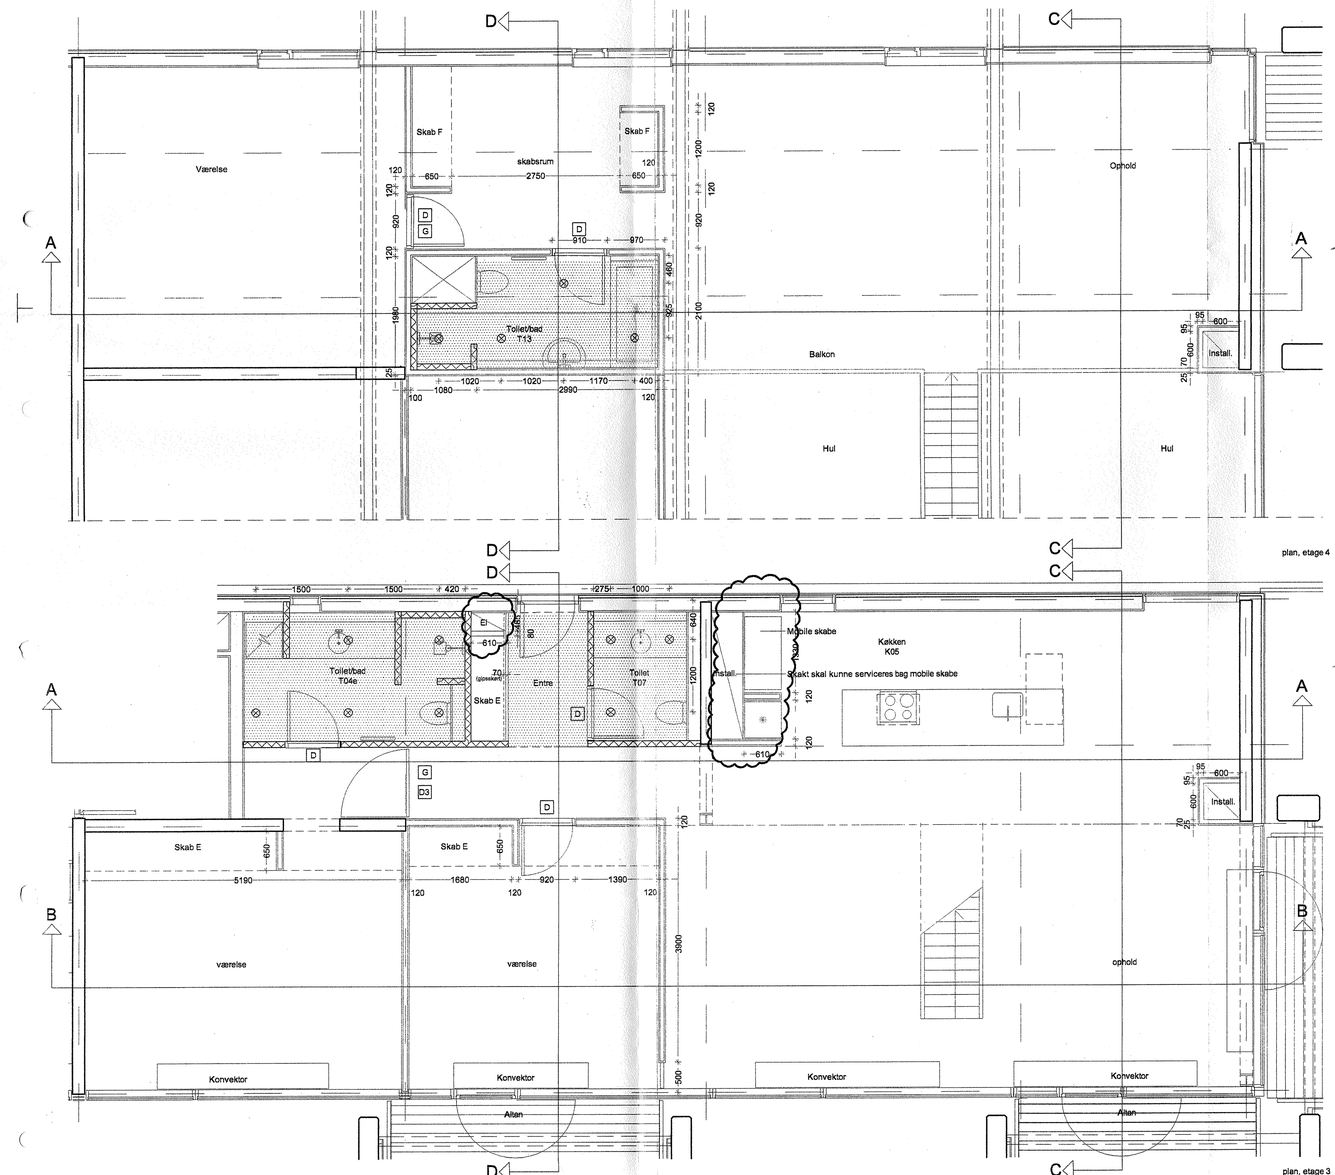

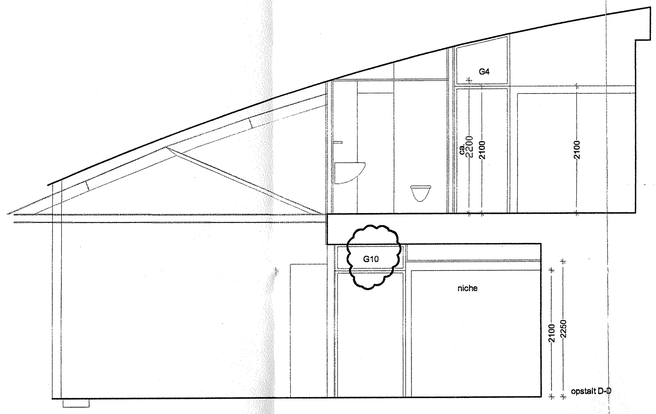

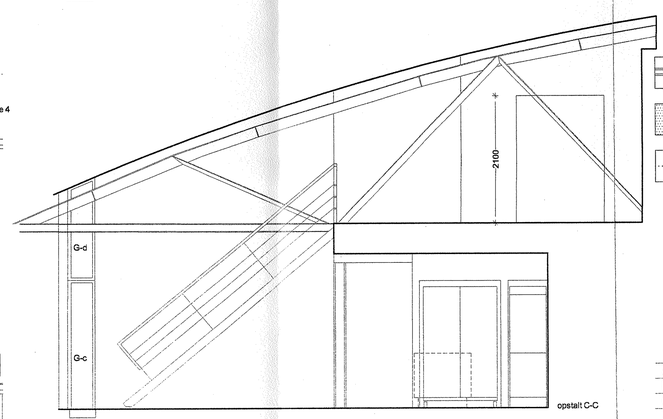

NB Ekstra lav rumhøjde v. nedhængt loft

tegn.nr : 1.430C

Note:
For detaljer vedr. indvendige vægge henvises til 1.595
For detaljer vedr. balkonforkanter henvises til 1.603

SIGNATURFORKLARING:

- gipsvægge
- nedhængt loft
- glasbånd under loft, fra 209 cm o.f.gulv til loft
- D — Dør 9M x 21M
- G — Glas over dør til loft
- D1 — Dør 1180 mm x 21M
- D3 — Dør 1148 mm x 21M
- ⊗ — Loftarmatur, baderum

Skab A, gulv til loft:	255.5 cm. højt
Skab B, gulv til loft:	300.5 cm. højt
Skab C, gulv til loft:	250 cm. højt
Skab D, niche + glasbånd:	195.8 cm. højt
Skab E, niche + skakt / entre:	210.5 cm. højt
Skab F, fritstående gard.niche	197.8 cm. højt
Skab G, tilpasses niche v. facade	ca.193 cm. højt

A	målsatte gipsvægge og loftbelysning	21.05.02		
B	note mm. tilføjet	01.06.02		
C	Rev. skyer, sign. forkl. skabe	20.06.02		
D				
E				
F				
G				
H				
I				
J				
H				
rev :	emne :	dato :	sign :	godk. :

MTB HALLEN HOLMEN

MTB HALLEN GALIONVEJ 1437 KØBENHAVN K, UMATRIKULERET
DEL 25 AF UMATRIKULERET AREAL, FREDERIKSHOLM, HOLMEN

emne : Boligoversigter, lejl.57, etage 3/4 mål : 1 : 50

sign : godkendt : dato :19.04.02 tegn.nr : 1.430C

O BYGHERRE:	NCC DANMARK A/S EJERBOLIGER TUBORG HAVNEVEJ 15 2900 HELLERUP	ncc@ncc.dk	T: 39103910, F: 39103920
	2L DEVELOPMENT A/S GL. HOVEDGADE 1A 2970 HØRSHOLM	lau@private.dk	T: 70200 255, F: 70200 256
O INGENIØRER:	NIRAS RÅDGIVENDE INGENIØRER A/S ÅBOULEVARDEN 80 8100 ÅRHUS C	niras@niras.dk	T: 8732 3232, F: 8732 3200
● ARKITEKTER:	TEGNESTUEN VANDKUNSTEN APS BÅDSMANDSSTRÆDE 6 1407 KBH. K	ks@vandkunst.dk	T: 3254 2111, F: 3295 6410

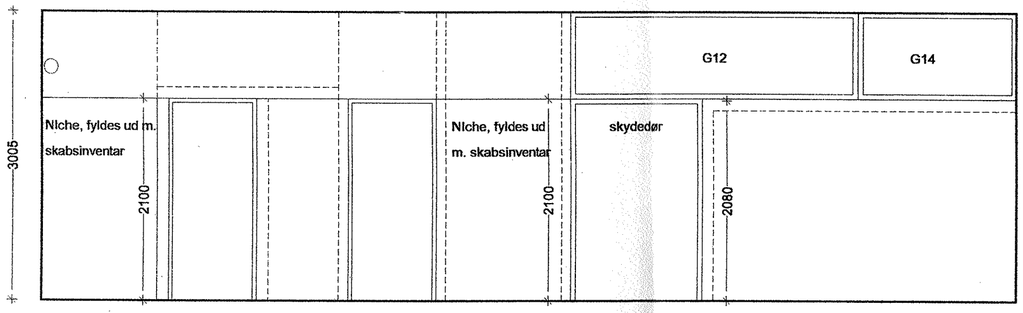

Opstalt A-A

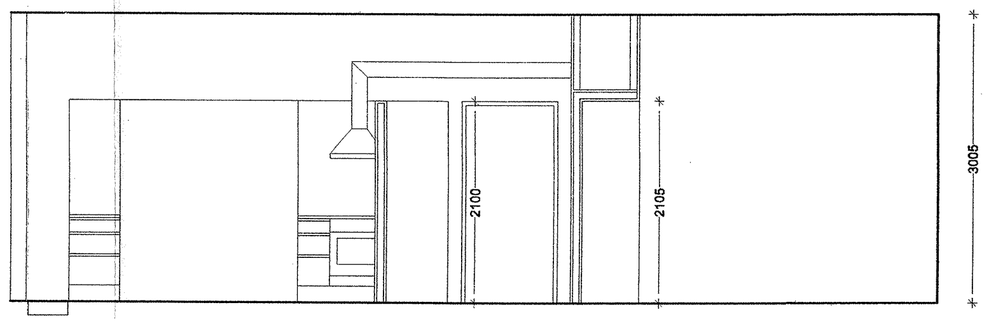

Opstalt B-B

tegn.nr : 1.431C

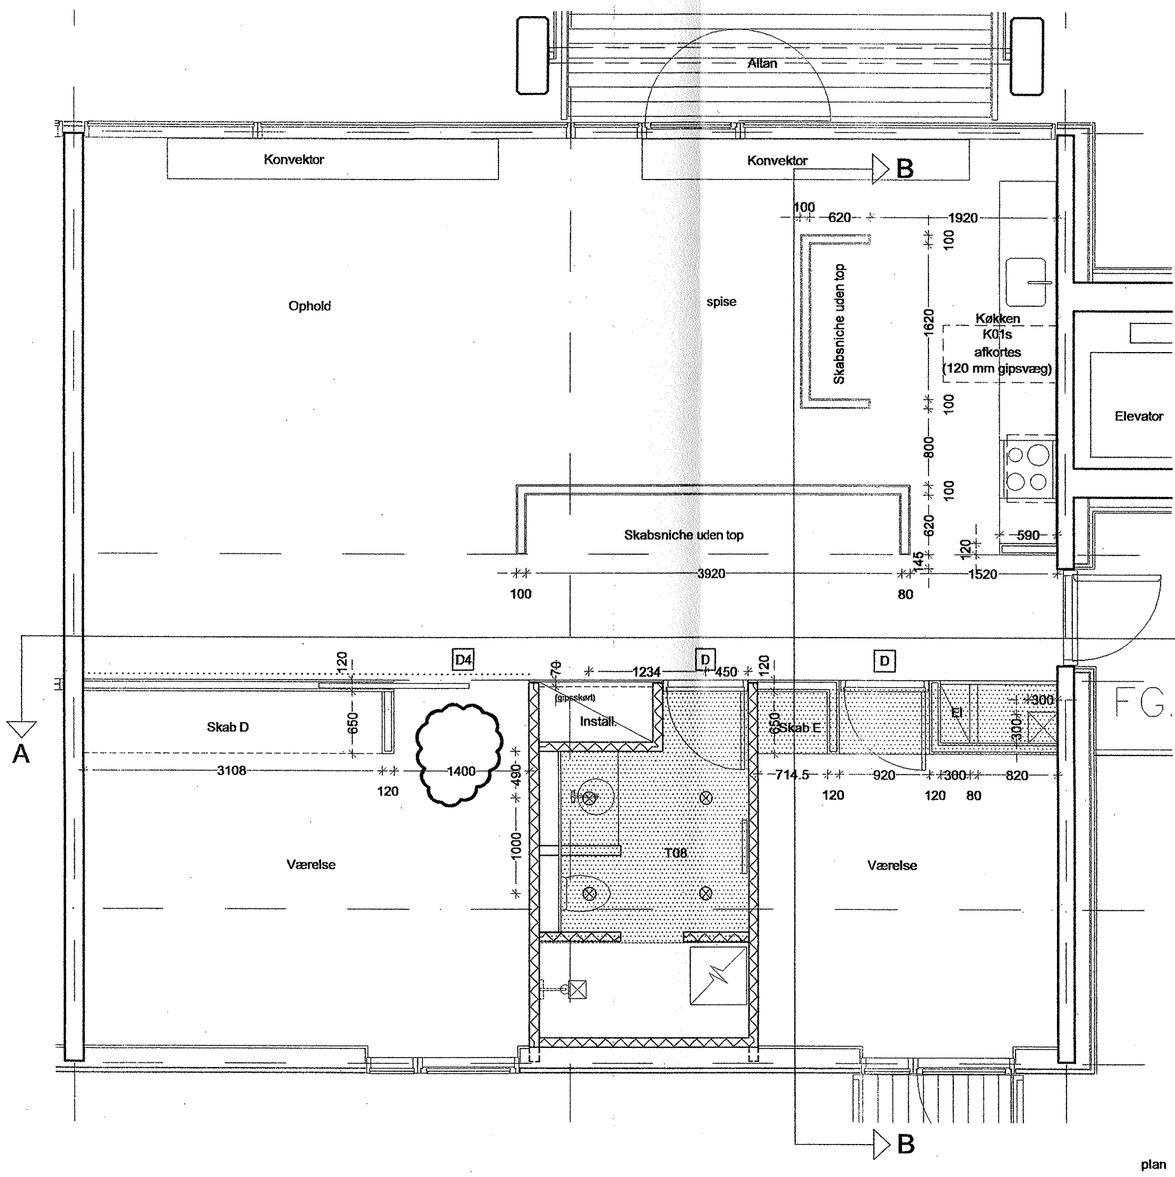

plan

NOTE:
For detaljer vedr. indvendige vægge henvises til 1.595
For detaljer vedr. balkonforkanter henvises til 1.603

SIGNATURFORKLARING:

	gipsvægge		
	nedhængt loft		
	glasbånd under loft, fra 209 cm o.f.gulv til loft	Skab A, gulv til loft:	255.5 cm. højt
		Skab B, gulv til loft:	300.5 cm. højt
		Skab C, gulv til loft:	250 cm. højt
D	Dør 9M x 21M	Skab D, niche + glasbånd:	195.8 cm. højt
D4	Skydedør	Skab E, niche + skakt / entre:	210.5 cm. højt
G	Glas over dør til loft	Skab F, fritstående gard.niche	197.8 cm. højt
⊗	Loftarmatur, baderum	Skab G, tilpasses niche v. facade	ca.193 cm. højt

A	Note og skydedør tilføjet tilføjet	01.06.02
B	Sign. forkl. skabe mm.	20.06.02
C	Skydedør rettet	28.06.02
D		
E		
F		
G		
H		
I		
J		
H		

rev : emne : dato : sign : godk. :

MTB HALLENHOLMEN

MTB HALLEN GALIONVEJ, 1437 KØBENHAVN K, UMATRIKULERET
DEL 25 AF UMATRIKULERET AREAL, FREDERIKSHOLM, HOLMEN

emne : Boligoversigter, lejl. 10, etage 2 mål : 1 : 50

sign : godkendt : dato :22.05.02 tegn.nr : 1.431C

O	BYGHERRE:	NCC DANMARK A/S EJERBOLIGER TUBORG HAVNEVEJ 15 2900 HELLERUP	ncc@ncc.dk	T: 39103910, F: 39103920
		2L DEVELOPMENT A/S GL. HOVEDGADE 1A 2970 HØRSHOLM	lau@private.dk	T: 70200 235, F: 70200 236
O	INGENIØRER:	NIRAS RÅDGIVENDE INGENIØRER A/S ÅBOULEVARDEN 80 8100 ÅRHUS C	niras@niras.dk	T: 8732 3232, F: 8732 3200
●	ARKITEKTER:	TEGNESTUEN VANDKUNSTEN APS BÅDSMANDSSTRÆDE 6 1407 KBH. K	ks@vandkunst.dk	T: 3254 2111, F: 3295 6410

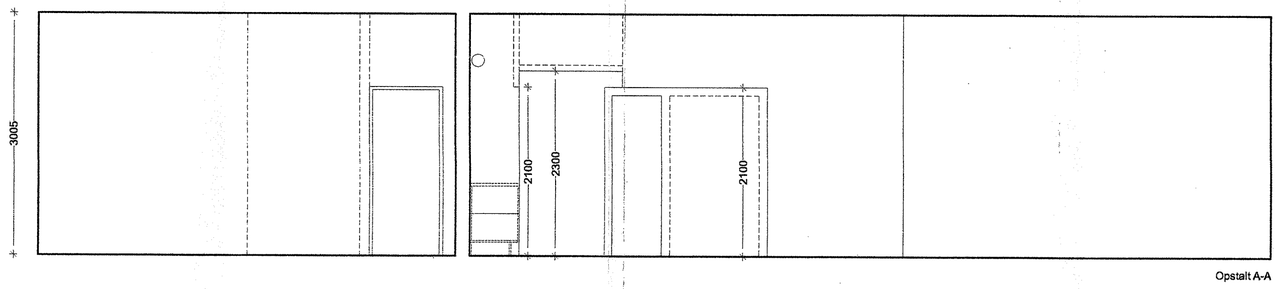

Opstalt A-A

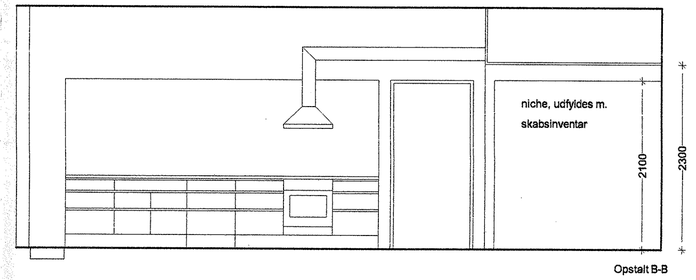

Opstalt B-B

tegn.nr : 1.432A

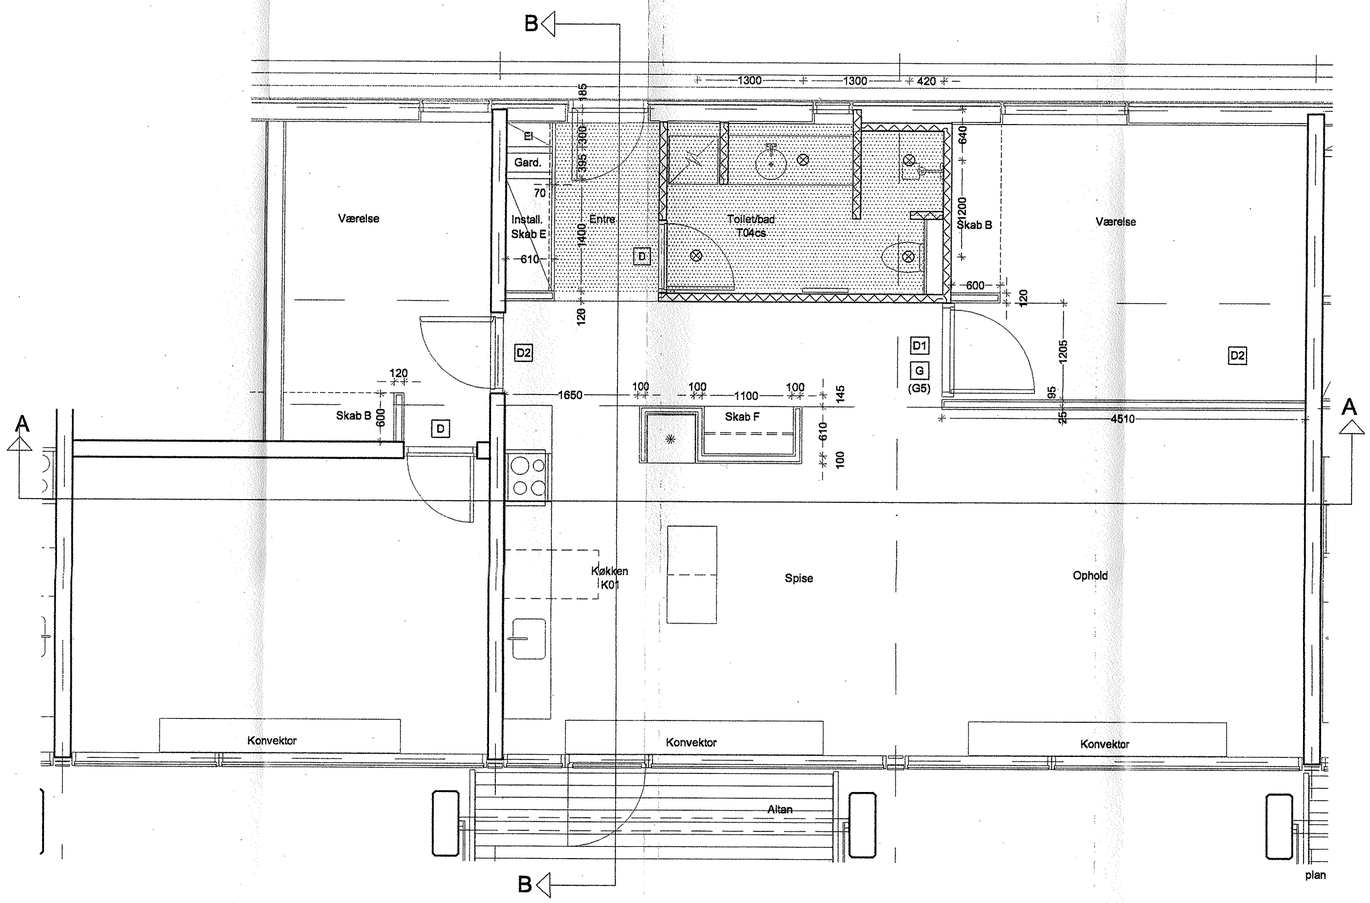

Note:
For detaljer vedr. indvendige vægge henvises til 1.595
For detaljer vedr. balkonforkanter henvises til 1.603

SIGNATURFORKLARING:

- gipsvægge
- nedhængt loft
- glasbånd under loft, fra 209 cm o.f.gulv til loft
- D Dør 9M x 21M
- D1 Dør 1175mm x 21M
- D2 Dør 10M x 21M
- G Glas over dør til loft
- ⊗ Loftarmatur, baderum

Skab A, gulv til loft:	255.5 cm. højt
Skab B, gulv til loft:	300.5 cm. højt
Skab C, gulv til loft:	250 cm. højt
Skab D, niche + glasbånd:	195.8 cm. højt
Skab E, niche + skakt / entre:	210.5 cm. højt
Skab F, fritstående gard.niche	197.8 cm. højt
Skab G, tilpasses niche v. facade	ca.193 cm. højt

rev :	emne :	dato :	sign :	godk. :
A	Loftbelysning bad, sign.forkl. skabe	28.06.02		
B				
C				
D				
E				
F				
G				
H				
I				
J				
H				

MTB HALLEN HOLMEN
MTB HALLEN GALIONVEJ, 1437 KØBENHAVN K, UMATRIKULERET
DEL 25 AF UMATRIKULERET AREAL, FREDERIKSHOLM, HOLMEN

emne : Boligoversigter, lejl. 26 & 32, etage 2 mål : 1 : 50

sign : godkendt : dato :01.06.02 tegn.nr : 1.432A

O BYGHERRE:	NCC DANMARK A/S EJERBOLIGER TUBORG HAVNEVEJ 15 2900 HELLERUP	ncc@ncc.dk	T: 39103910, F: 39103920
	2L DEVELOPMENT A/S GL. HOVEDGADE 1A 2970 HØRSHOLM	lau@private.dk	T: 70200 235, F: 70200 236
O INGENIØRER:	NIRAS RÅDGIVENDE INGENIØRER A/S ÅBOULEVARDEN 80 8100 ÅRHUS C	niras@niras.dk	T: 8732 3232, F: 8732 3200
● ARKITEKTER:	TEGNESTUEN VANDKUNSTEN APS BÅDSMANDSSTRÆDE 6 1407 KBH. K	ks@vandkunst.dk	T: 3254 2111, F: 3295 6410

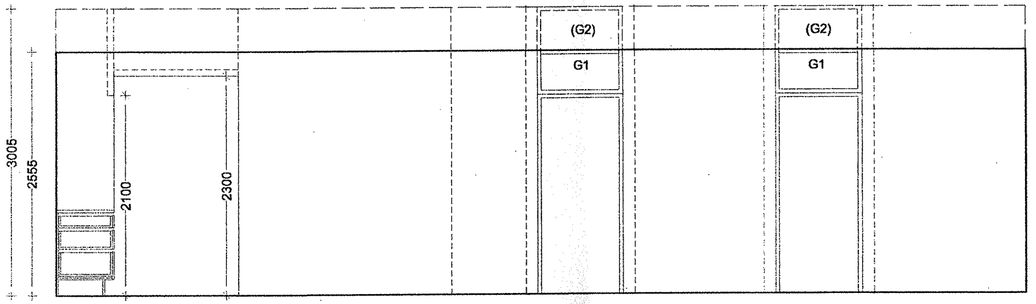

(etage 2)

(etage 0&1)

Opstalt A-A

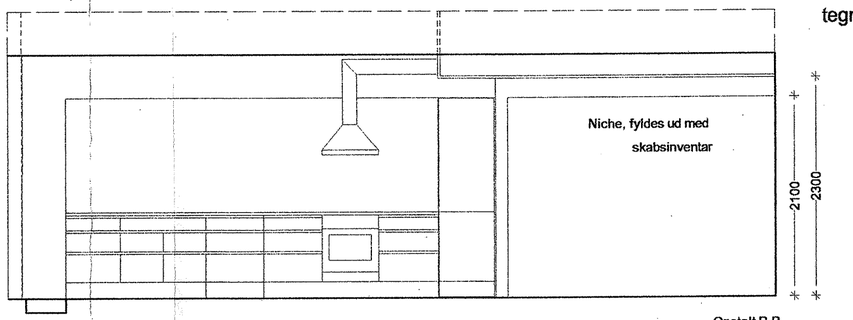

Opstalt B-B

tegn.nr : 1.433A

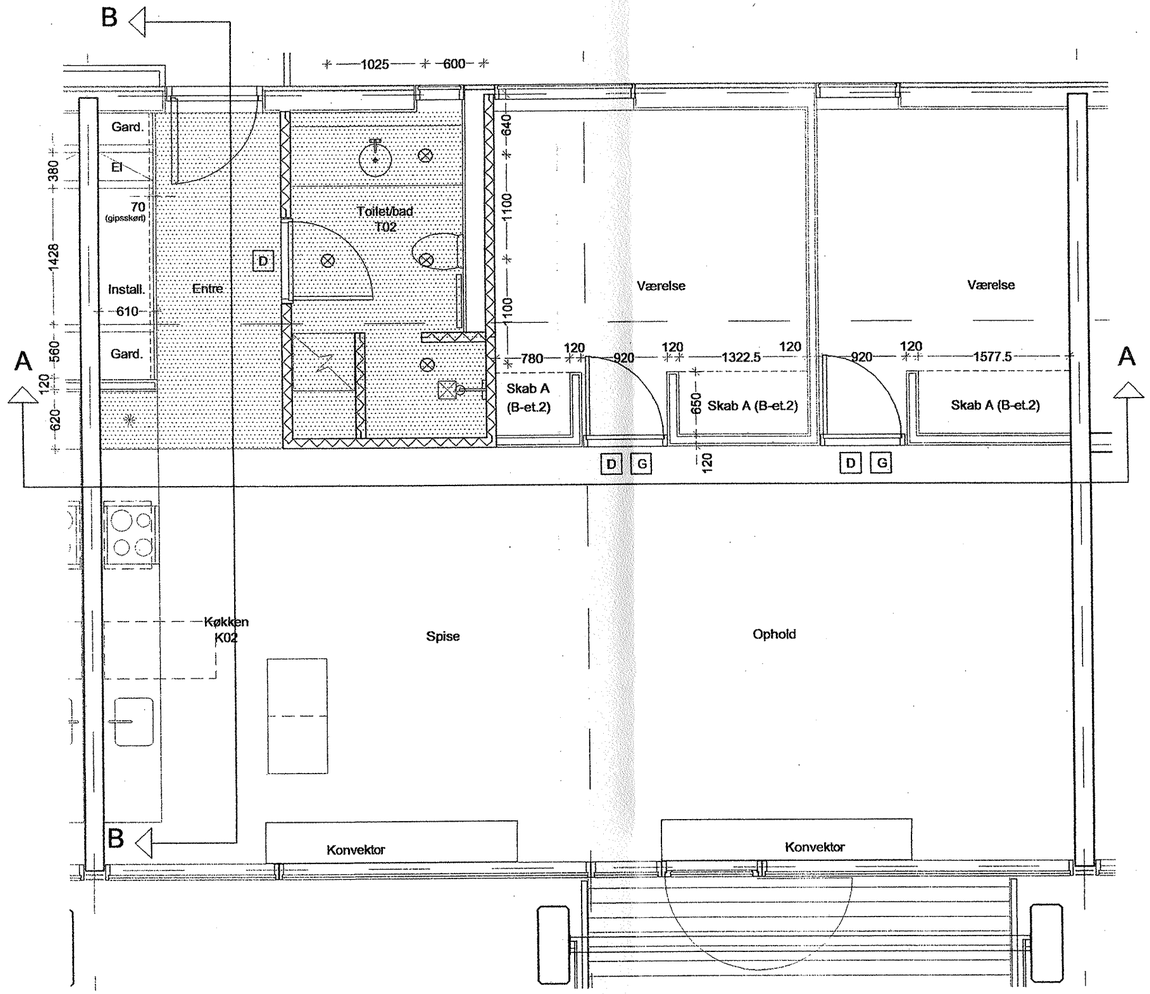

SIGNATURFORKLARING:

- gipsvægge
- nedhængt loft
- glasbånd under loft, fra 209 cm o.f.gulv til loft
- D — Dør 9M x 21M
- G — Glas over dør til loft
- ⊗ — Loftarmatur, baderum

Skab A, gulv til loft:	255.5 cm. højt
Skab B, gulv til loft:	300.5 cm. højt
Skab C, gulv til loft:	250 cm. højt
Skab D, niche + glasbånd:	195.8 cm. højt
Skab E, niche + skakt / entre:	210.5 cm. højt
Skab F, fritstående gard.niche	197.8 cm. højt
Skab G, tilpasses niche v. facade	ca.193 cm. højt

rev :	emne :	dato :	sign :	godk. :
A	Sign.forkl. skabe, loftbelysn. bad	28.06.02		
B				
C				
D				
E				
F				
G				
H				
I				
J				
H				

MTB HALLENHOLMEN

MTB HALLEN GALIONVEJ, 1437 KØBENHAVN K, UMATRIKULERET
DEL 25 AF UMATRIKULERET AREAL, FREDERIKSHOLM, HOLMEN

emne : Boligoversigter, lejl. 6/et. 0, 62/et. 1, 72/et. 2

mål : 1 : 50

sign : godkendt : dato :01.06.02 tegn.nr : 1.433A

O BYGHERRE: NCC DANMARK A/S EJERBOLIGER TUBORG HAVNEVEJ 15 2900 HELLERUP — ncc@ncc.dk — T: 39103910, F: 39103920
2L DEVELOPMENT A/S GL. HOVEDGADE 1A 2970 HØRSHOLM — lau@private.dk — T: 70200 235, F: 70200 236
O INGENIØRER: NIRAS RÅDGIVENDE INGENIØRER A/S ÅBOULEVARDEN 80 8100 ÅRHUS C — niras@niras.dk — T: 8732 3232, F: 8732 3200
● ARKITEKTER: TEGNESTUEN VANDKUNSTEN APS BÅDSMANDSSTRÆDE 6 1407 KBH. K — ks@vandkunst.dk — T: 3254 2111, F: 3295 6410

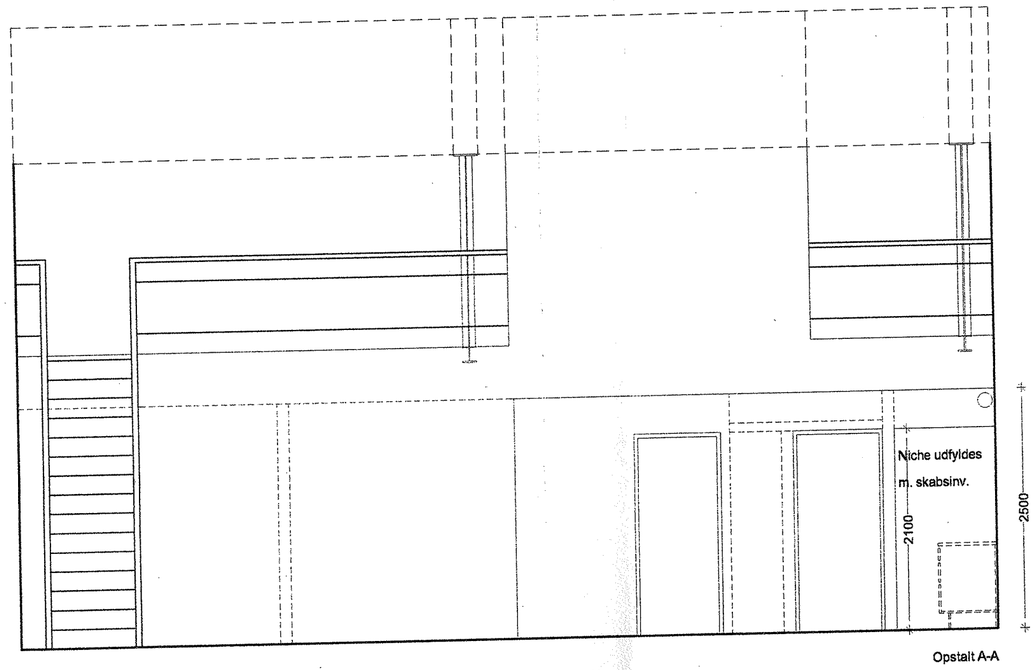

Opstalt A-A

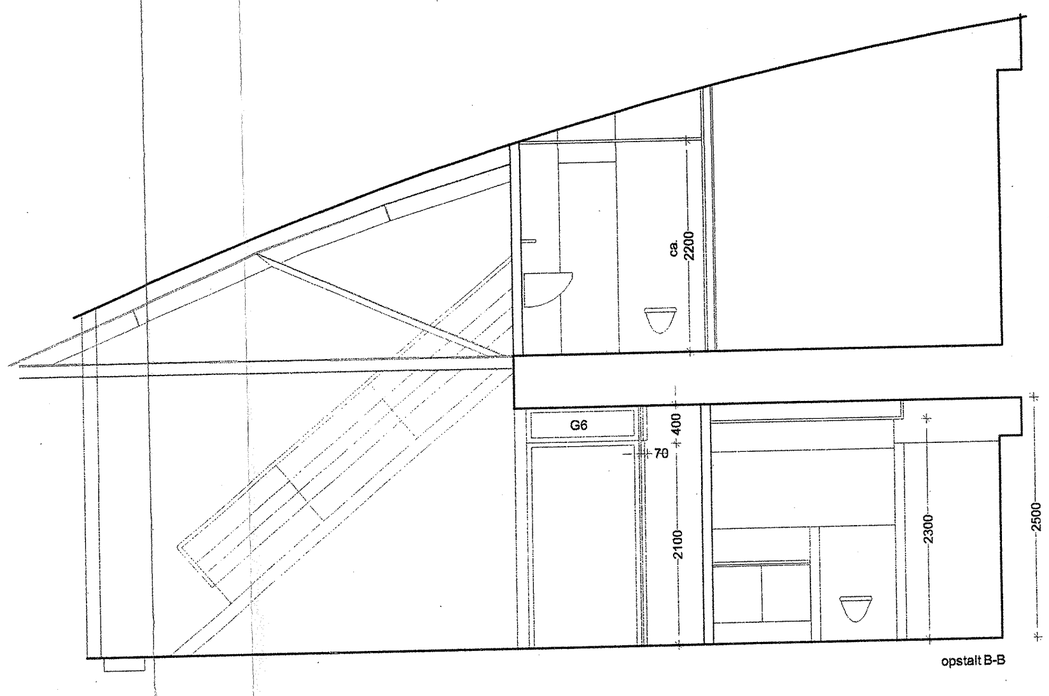

opstalt B-B

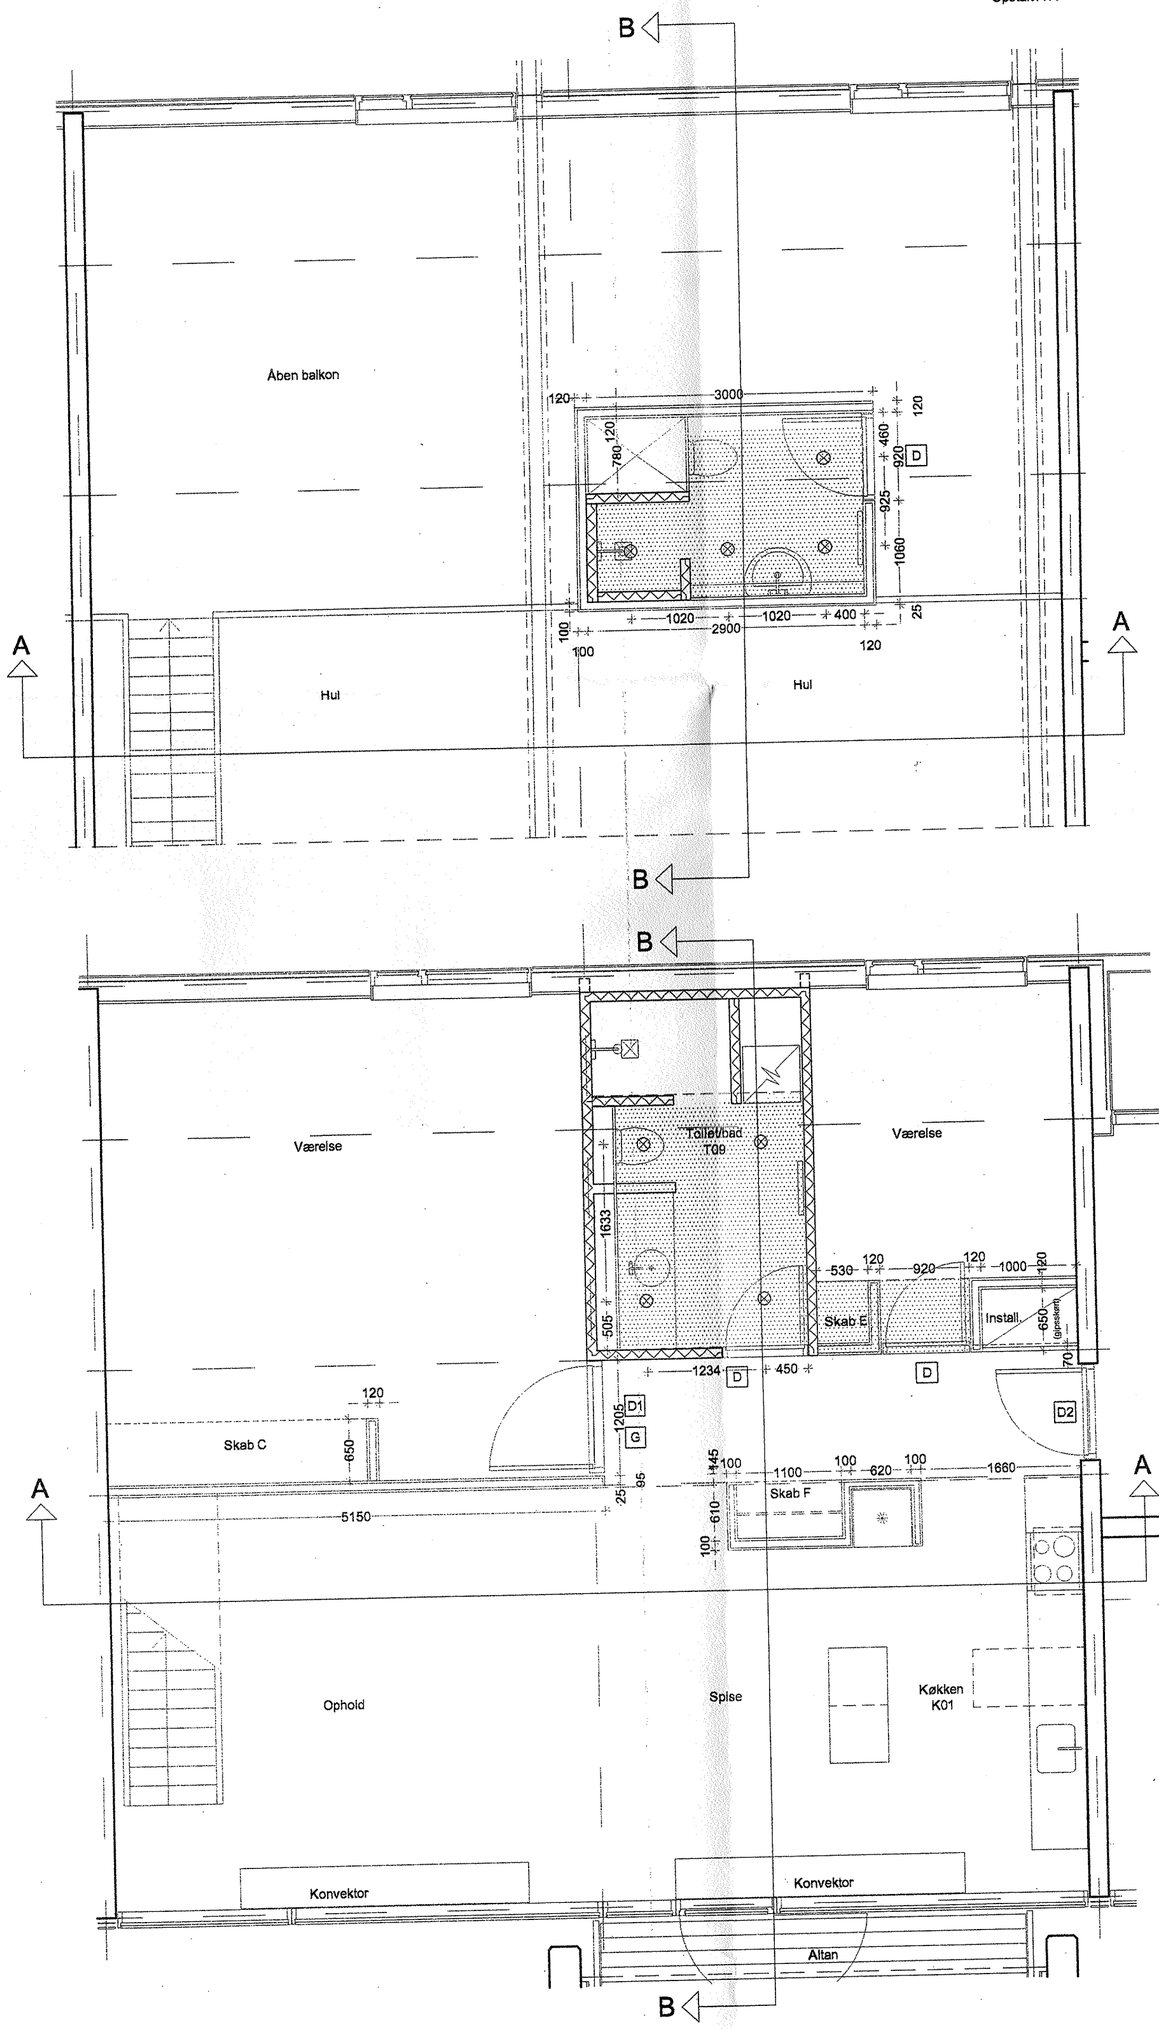

tegn.nr : 1.434A

Note:
For detaljer vedr. indvendige vægge henvises til 1.595
For detaljer vedr. balkonforkanter henvises til 1.603

SIGNATURFORKLARING:

- gipsvægge
- nedhængt loft
- glasbånd under loft, fra 209 cm o.f.gulv til loft
- D Dør 9M x 21M
- G Glas over dør til loft
- D1 Dør 1175 mm x 21M
- D2 Dør 10M x 21M
- ⊗ Loftarmatur, baderum

Skab A, gulv til loft:	255.5 cm. højt
Skab B, gulv til loft:	300.5 cm. højt
Skab C, gulv til loft:	250 cm. højt
Skab D, niche + glasbånd:	195.8 cm. højt
Skab E, niche + skakt / entre:	210.5 cm. højt
Skab F, fritstående gard.niche	197.8 cm. højt
Skab G, tilpasses niche v. facade	ca.193 cm. højt

A	sign. forkl. skabe mm.		28.06.02	
B				
C				
D				
E				
F				
G				
H				
I				
J				
H				
rev :	emne :		dato :	sign : godk. :

MTB HALLENHOLMEN

MTB HALLEN GALIONVEJ, 1437 KØBENHAVN K, UMATRIKULERET
DEL 25 AF UMATRIKULERET AREAL, FREDERIKSHOLM, HOLMEN

emne : Boligoversigt, lejl. 53, etage 3/4 mål : 1 : 50

sign : godkendt : dato :01.06.02 tegn.nr : 1.434A

BYGHERRE:	NCC DANMARK A/S EJERBOLIGER TUBORG HAVNEVEJ 15 2900 HELLERUP 2L DEVELOPMENT A/S GL. HOVEDGADE 1A 2970 HØRSHOLM	ncc@ncc.dk lau@private.dk	T: 39103910, F: 39103920 T: 70200 235, F: 70200 236
INGENIØRER:	NIRAS RÅDGIVENDE INGENIØRER A/S ÅBOULEVARDEN 80 8100 ÅRHUS C	niras@niras.dk	T: 8732 3232, F: 8732 3200
ARKITEKTER:	TEGNESTUEN VANDKUNSTEN APS BÅDSMANDSSTRÆDE 6 1407 KBH. K	ks@vandkunst.dk	T: 3254 2111, F: 3295 6410

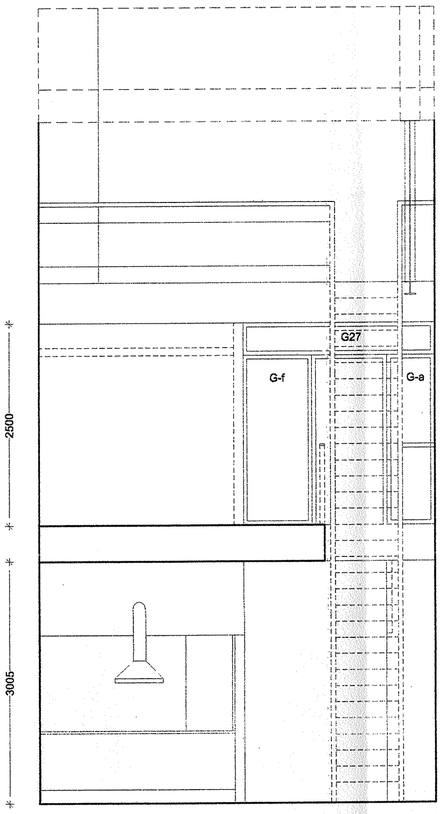

Opstalt A-A

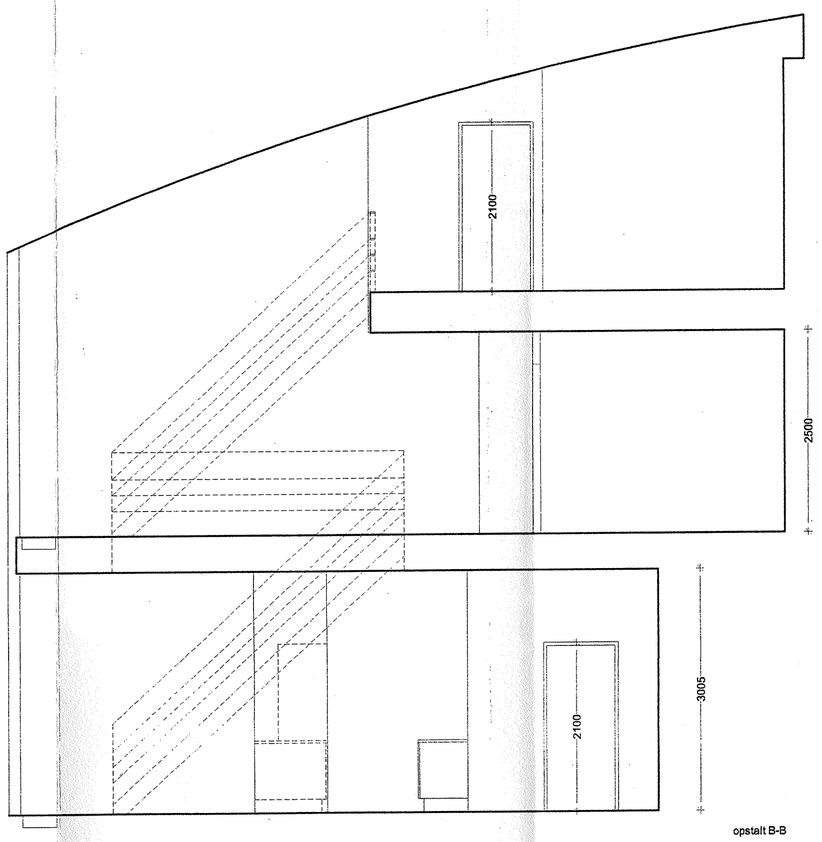

opstalt B-B

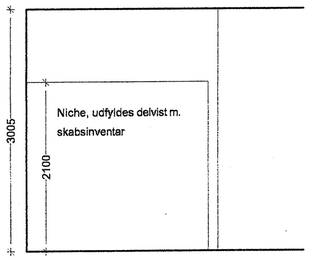

opstalt C-C

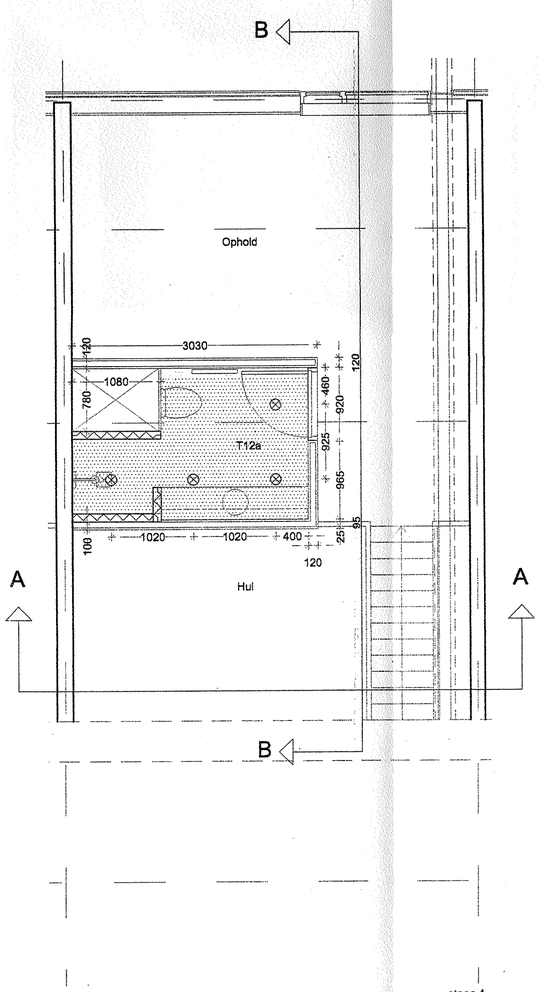

etage 4

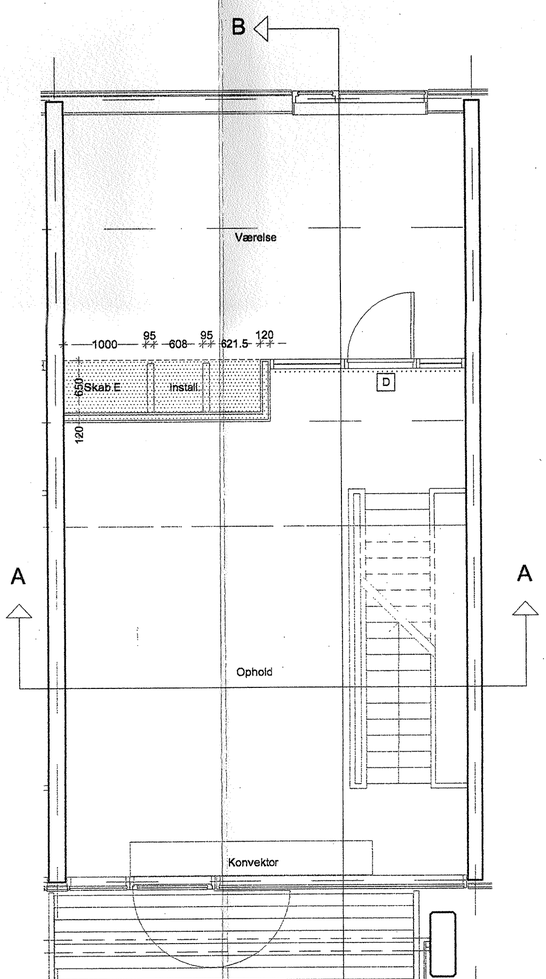

etage 3

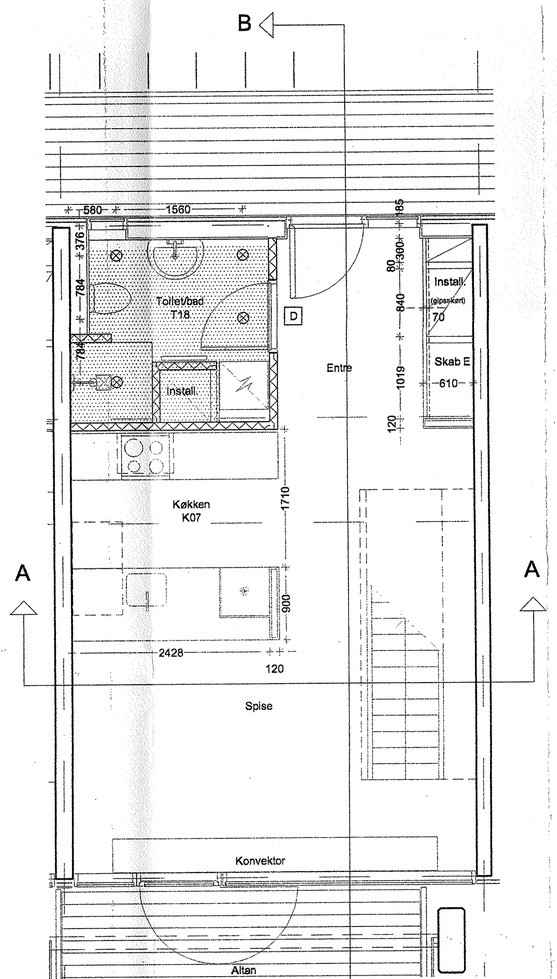

etage 2

tegn.nr : 1.435A

NOTE:
For detaljer vedr. indvendige vægge henvises til 1.595
For detaljer vedr. balkonforkanter henvises til 1.603

SIGNATURFORKLARING:

- gipsvægge
- nedhængt loft
- glasbånd under loft, fra 209 cm o.f.gulv til loft
- D Dør 9M x 21M
- G Glas over dør til loft
- ⊗ Loftarmatur, baderum

Skab A, gulv til loft:	255.5 cm. højt
Skab B, gulv til loft:	300.5 cm. højt
Skab C, gulv til loft:	250 cm. højt
Skab D, niche + glasbånd:	195.8 cm. højt
Skab E, niche + skakt / entre:	210.5 cm. højt
Skab F, fritstående gard.niche	197.8 cm. højt
Skab G, tilpasses niche v. facade	ca.193 cm. højt

A	Sign. forkl. skabe, loftbelysn. bad	28.06.02		
B				
C				
D				
E				
F				
G				
H				
I				
J				
H				
rev :	emne :	dato :	sign :	godk. :

MTB HALLENHOLMEN

MTB HALLEN GALIONVEJ, 1437 KØBENHAVN K, UMATRIKULERET
DEL 25 AF UMATRIKULERET AREAL, FREDERIKSHOLM, HOLMEN

emne : Boligoversigter, lejl. 34, etage 2, 3 & 4 mål : 1 : 50

sign : godkendt : dato :01.06.02 tegn.nr : 1.435A

O BYGHERRE: NCC DANMARK A/S EJERBOLIGER TUBORG HAVNEVEJ 15 2900 HELLERUP — ncc@ncc.dk — T: 39103910, F: 39103920
2L DEVELOPMENT A/S GL. HOVEDGADE 1A 2970 HØRSHOLM — lau@private.dk — T: 70200 235, F: 70200 236
O INGENIØRER: NIRAS RÅDGIVENDE INGENIØRER A/S ÅBOULEVARDEN 80 8100 ÅRHUS C — niras@niras.dk — T: 8732 3232, F: 8732 3200
● ARKITEKTER: TEGNESTUEN VANDKUNSTEN APS BÅDSMANDSSTRÆDE 6 1407 KBH. K — ks@vandkunst.dk — T: 3254 2111, F: 3295 6410

FACADE, SE 1.504

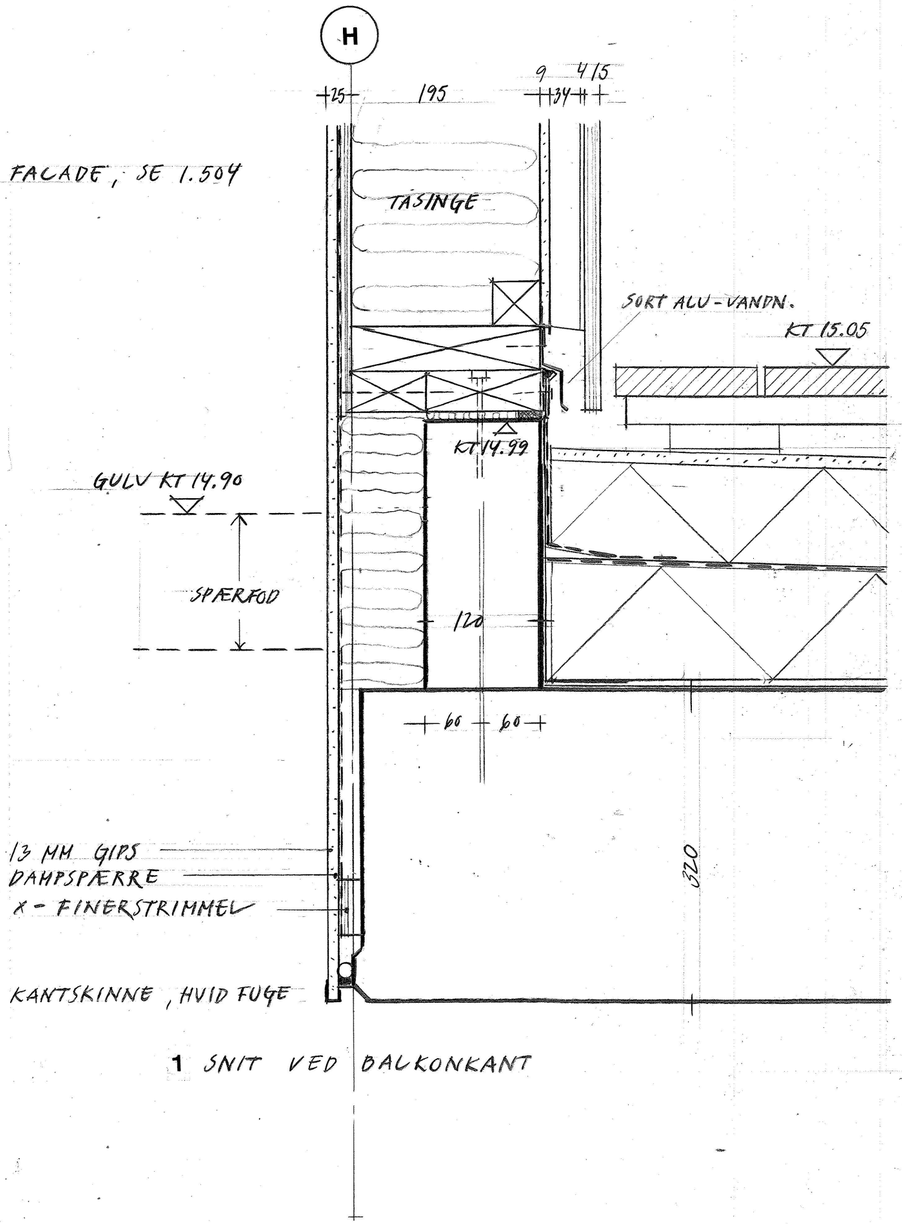

1 SNIT VED BALKONKANT

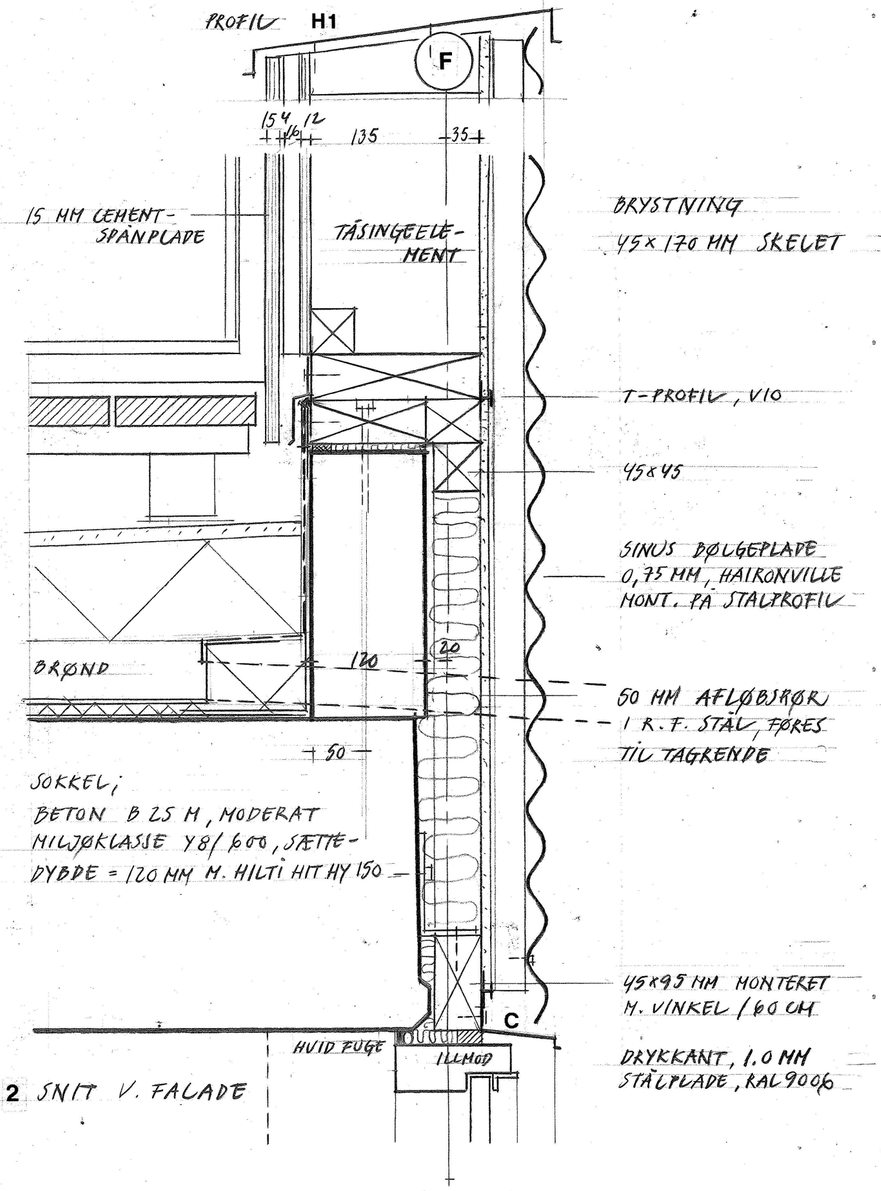

2 SNIT V. FALADE

NOTE;
KONSTRUKTIONER & FASTGØRELSER, SE ING. PROJEKT
SOKKEL I ØVRIGT, SE 1.502

REV. A 1.6.2002

[redacted] MTB HALLENHOLMEN

emne: TAGTERRASSE
SOKKELSNIT 1, 2

mål: 1:5

A

dato: 7.3.2002

tegn.nr: 1.501

ARKITEKTER: TEGNESTUEN VANDKUNSTEN APS BÅDSMANDSSTRÆDE 6 1407 KBH. K ks@vandkunst.dk T: 70200 235, F: 70200 236

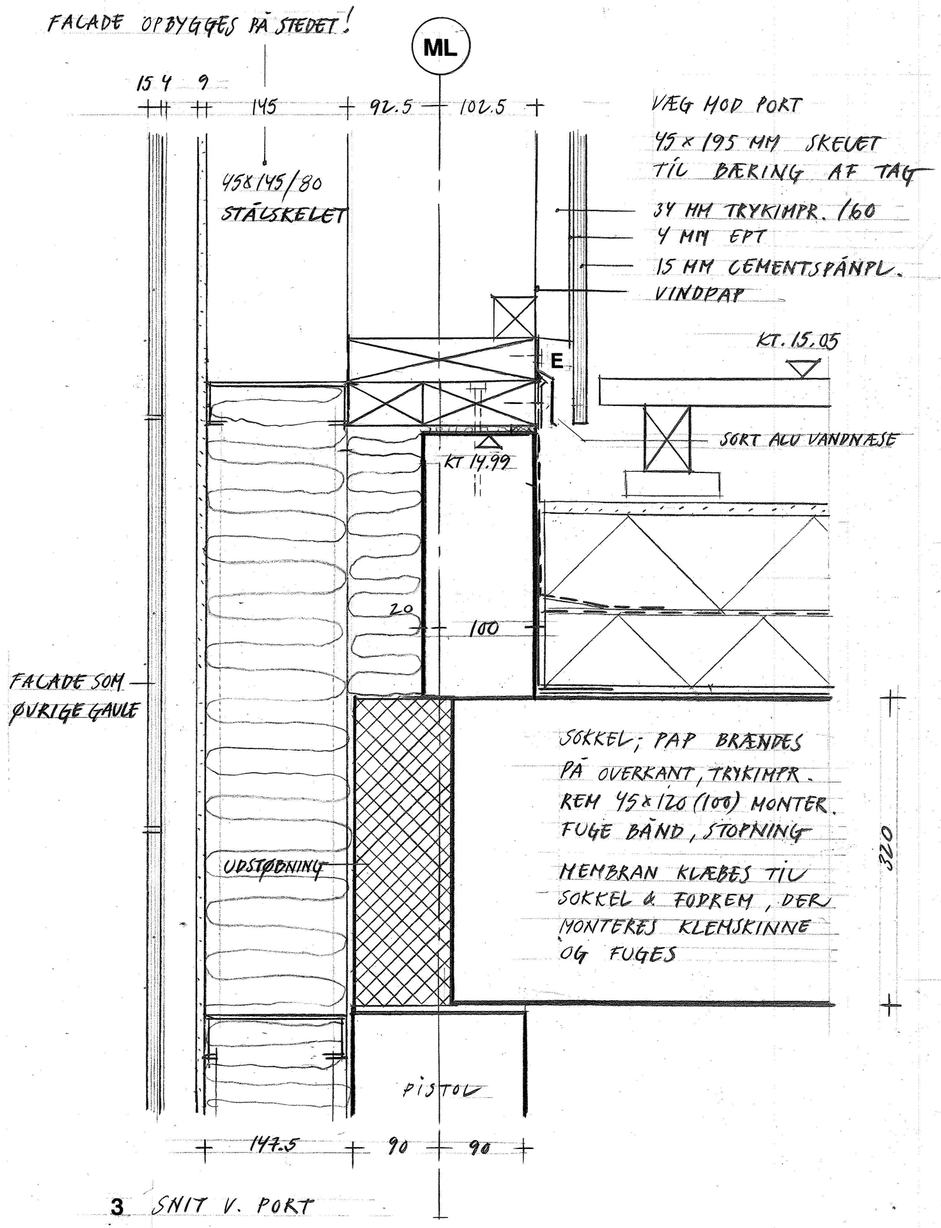

3 SNIT V. PORT

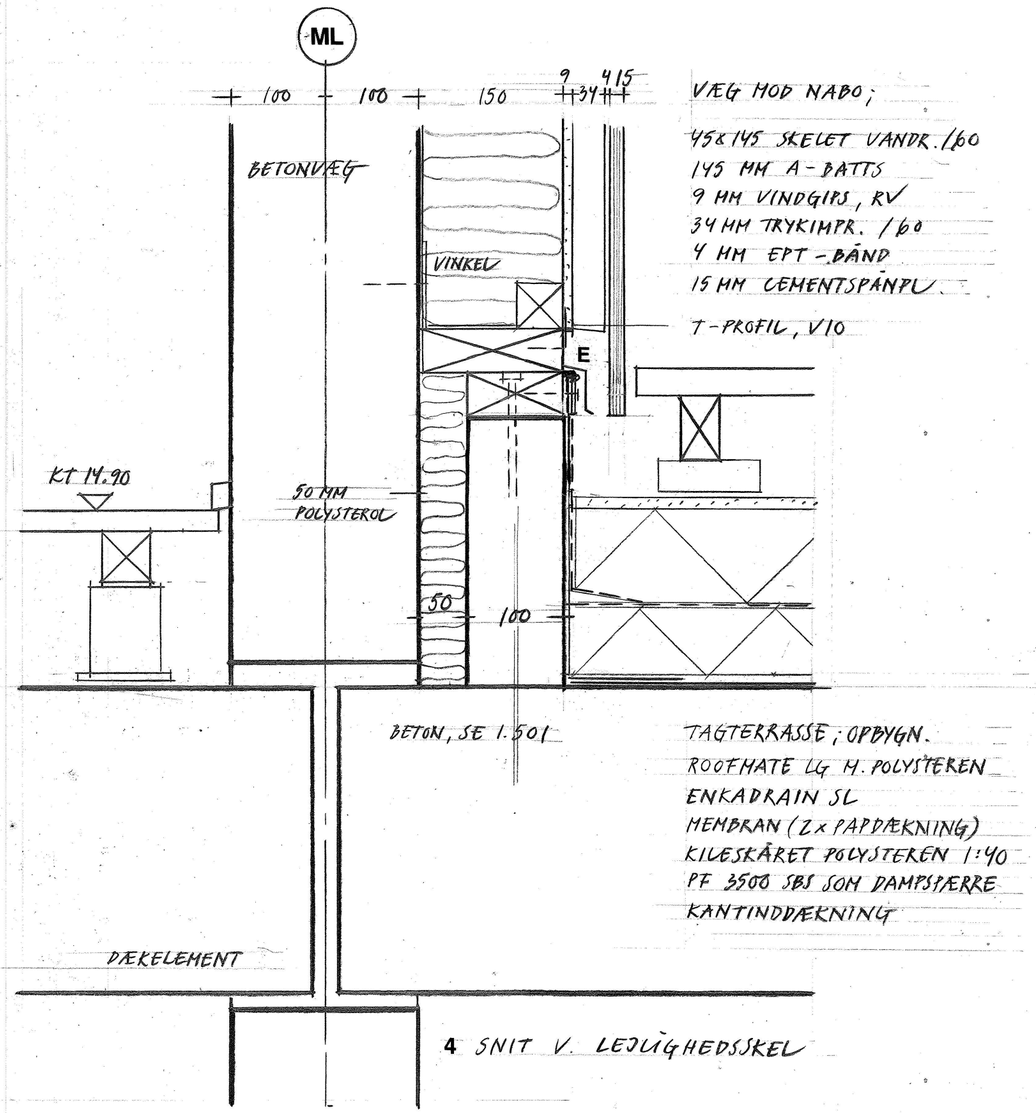

4 SNIT V. LEJLIGHEDSSKEL

NOTE; KONSTRUKTIONER & FASTGØRELSER, SE ING. PROJEKT

REV: A 1.6.02

MTB HALLENHOLMEN

emne: TAGTERRASSE
SOKKELSNIT 3,4

mål: 1:5

A

dato: 7.3.2002

tegn.nr: 1.502

ARKITEKTER: TEGNESTUEN VANDKUNSTEN APS BÅDSMANDSSTRÆDE 6 1407 KBH. K ks@vandkunst.dk T: 70200 235, F: 70200 236

MU CL

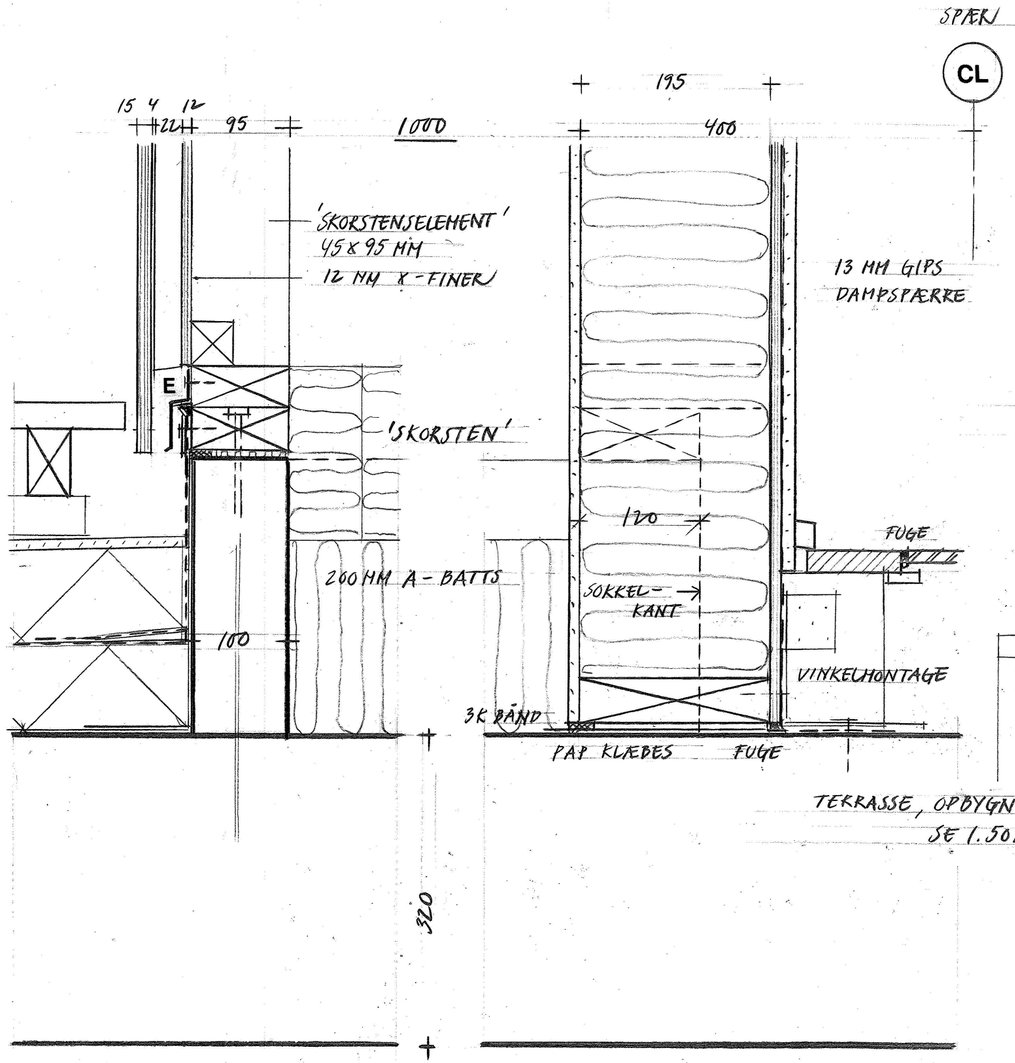

5 SNIT I 'SKORSTENSVÆG

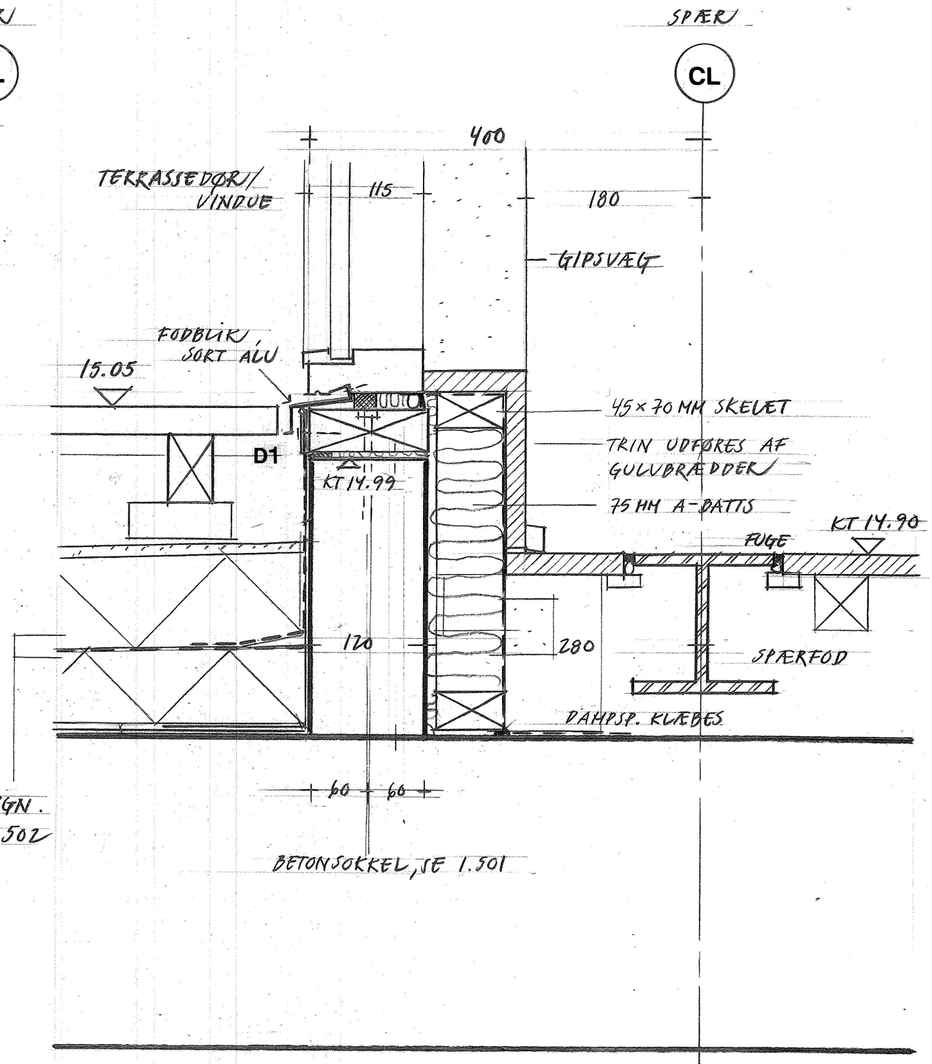

6 SNIT I 'SKORSTENSVÆG MOD BALKON

7 SNIT VED GLASPARTI

NOTE;
KONSTRUKTIONER & FASTGØRELSER, SE ING. PROJEKT
SOKKEL, SE 1.501 & 1.502

REV.A 1.6.2002

[redacted] MTB HALLENHOLMEN

emne: TAGTERRASSE
SOKKELSNIT 5,6,7

mål: 1:5

A

dato: 7.3.2002

tegn.nr: 1.503

ARKITEKTER: TEGNESTUEN VANDKUNSTEN APS BÅDSMANDSSTRÆDE 6 1407 KBH. K ks@vandkunst.dk T: 70200 235, F: 70200 236

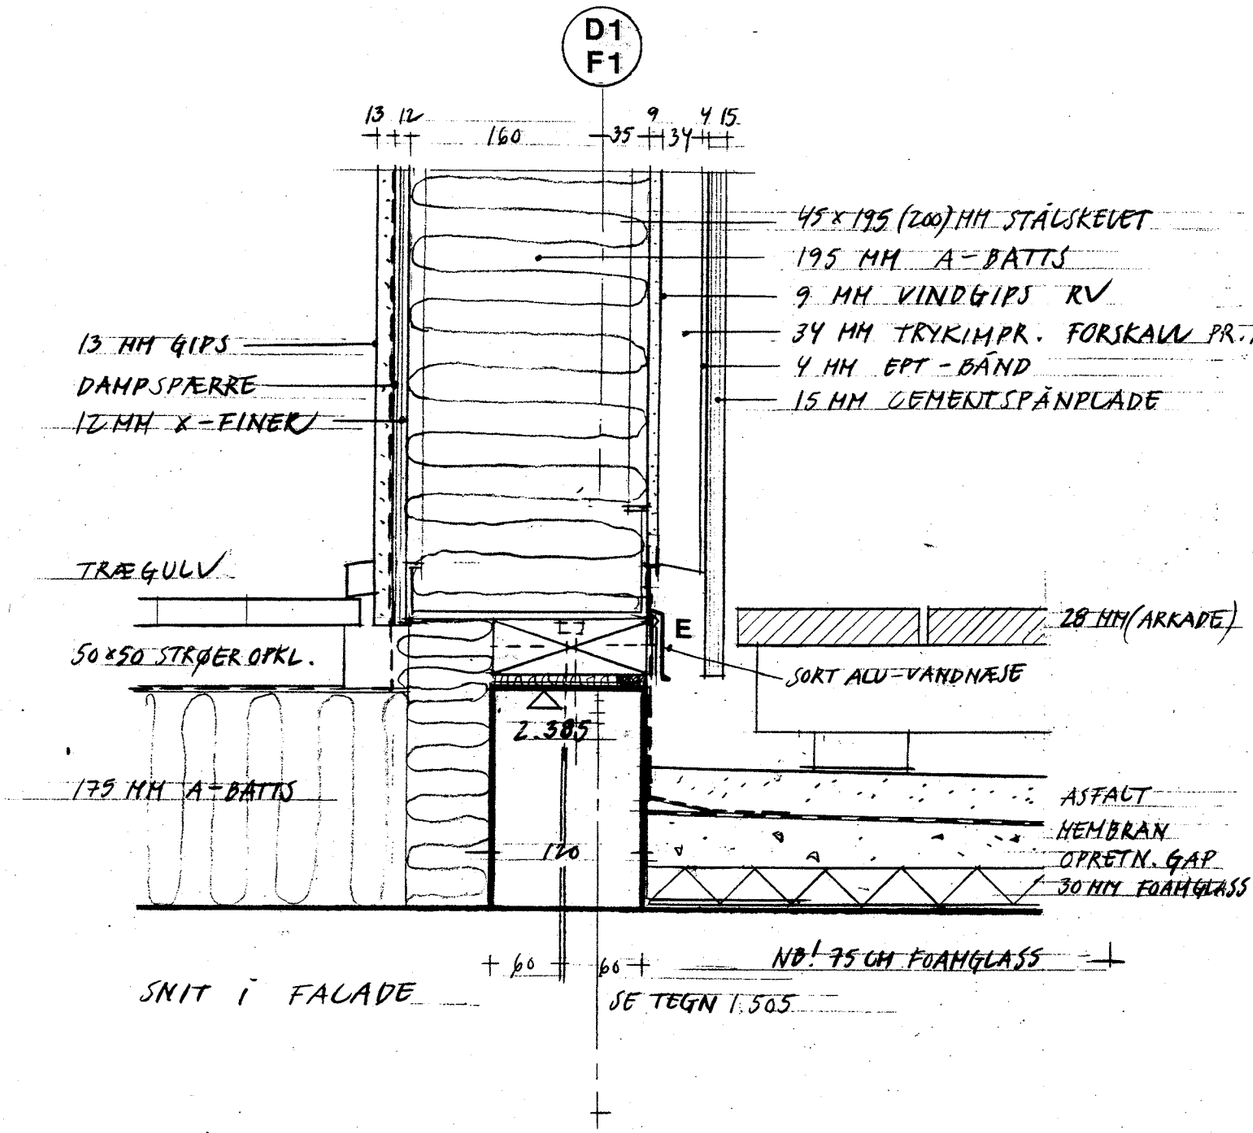

SNIT I FACADE

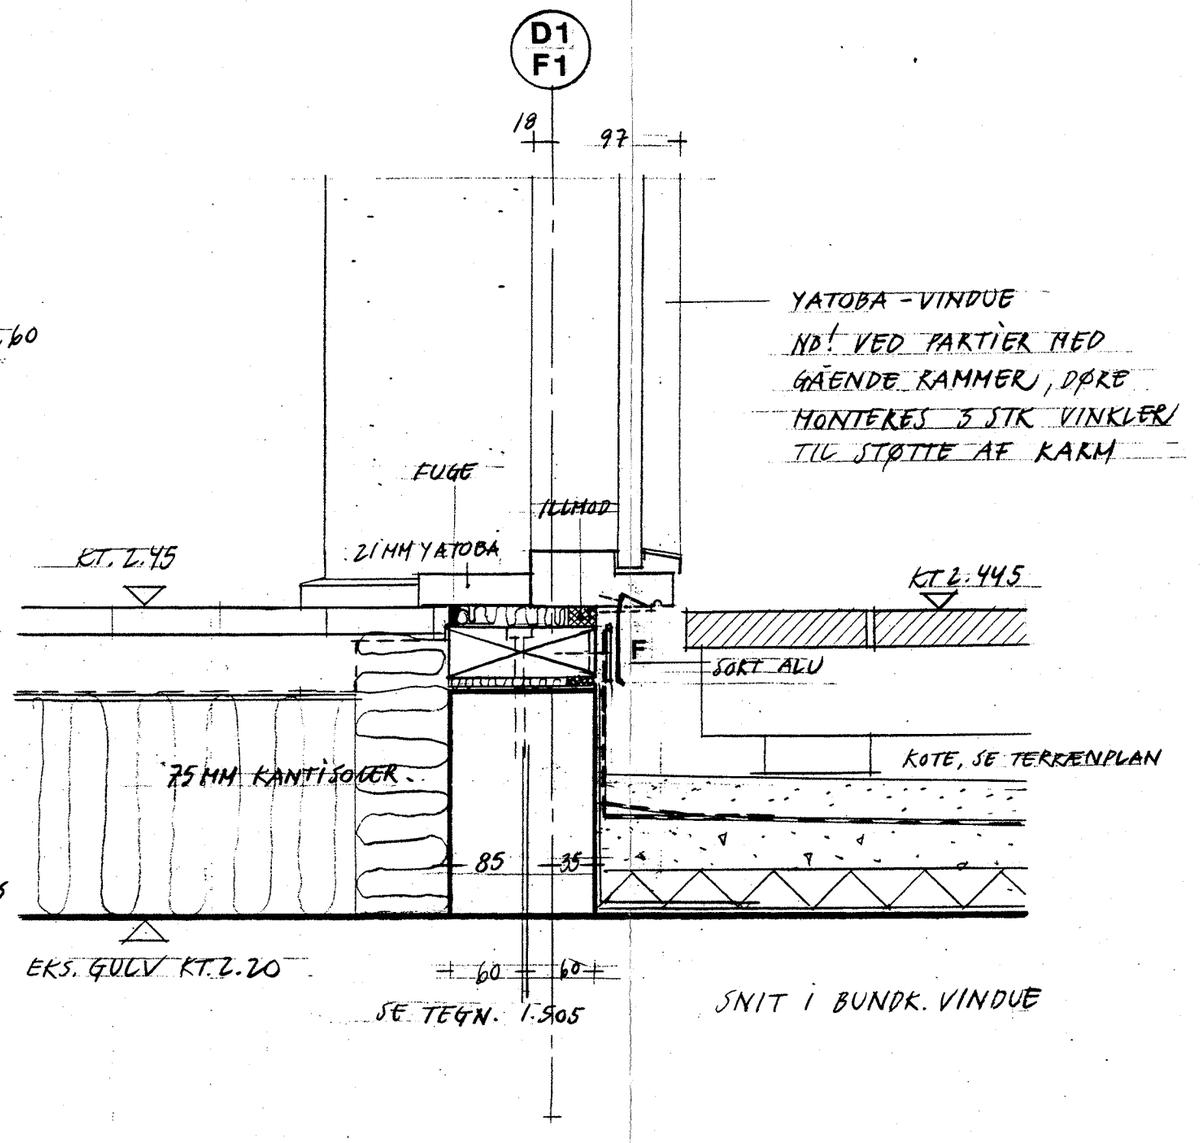

SNIT I BUNDK. VINDUE

NOTE; GENEREGT

SOKKEL; PAP BRÆNDES PÅ OVERKANT
TRYKIMPRÆGN. FODREM 45X120MM
STOPNING & FUGEBÅND

HEMBRAN KLÆBES TIL SOKKEL
OG FODREM, DER MONTERES KLEM-
SKINNE OG FUGES

NOTE; KONSTRUKTIONER & FASTGØRELSER; SE ING. PROJEKT

TEGN 1.504

REV. B 1.6.2002

MTB HALLENHOLMEN B

emne: INDV. GADE - ETAGE 0 mål: 1:5
SOKKELSNIT 1,2

dato: 1.3.2002 tegn.nr: 1.504

ARKITEKTER: TEGNESTUEN VANDKUNSTEN ApS, RÅDHUSPLADSEN 6, 1467 KBH. K. T: 70200 235, F: 70200 236

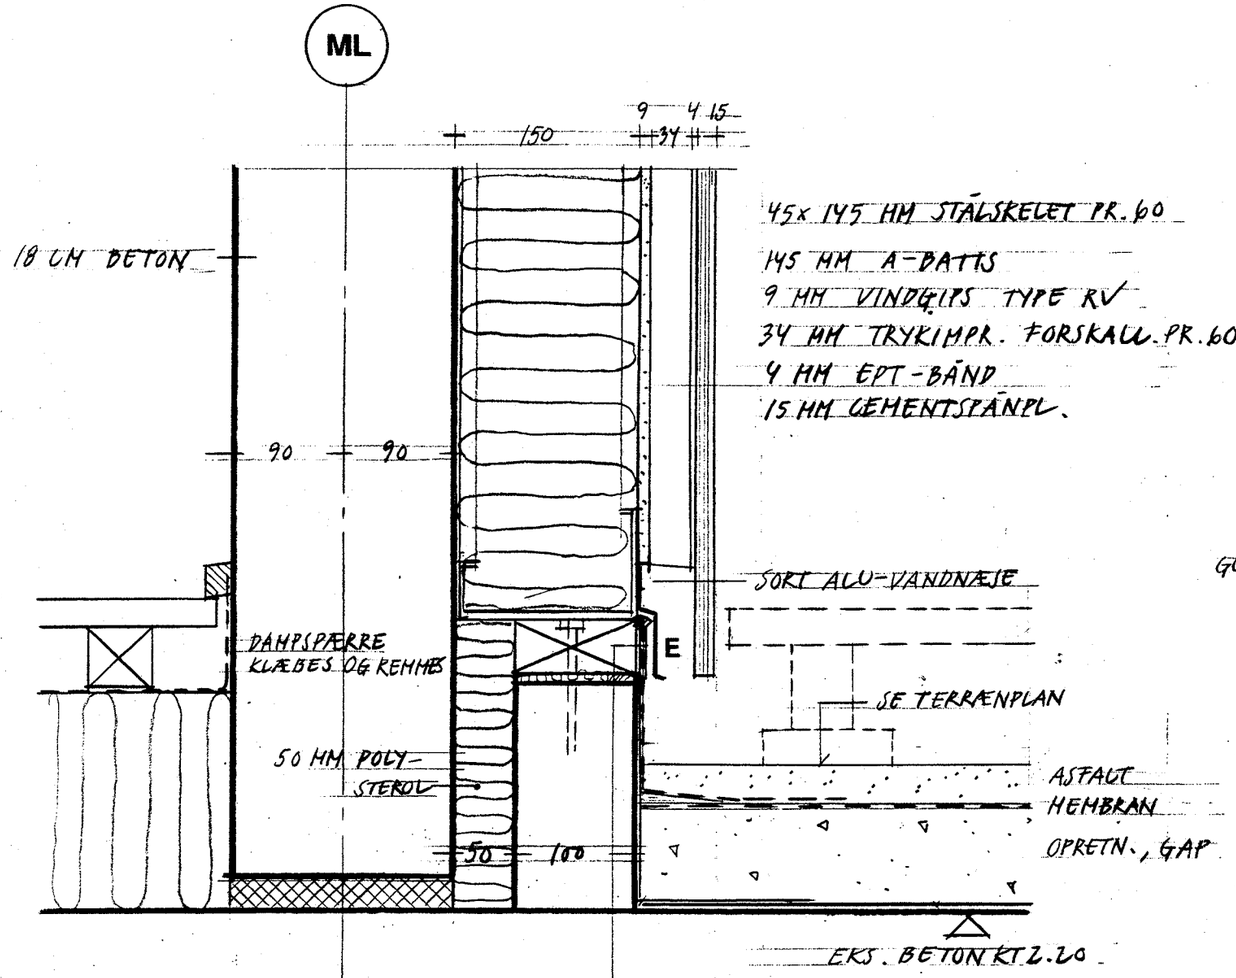

3. SNIT I GAVL MOD PORT

NB! FODREM 45x95 TRYKIMPR.

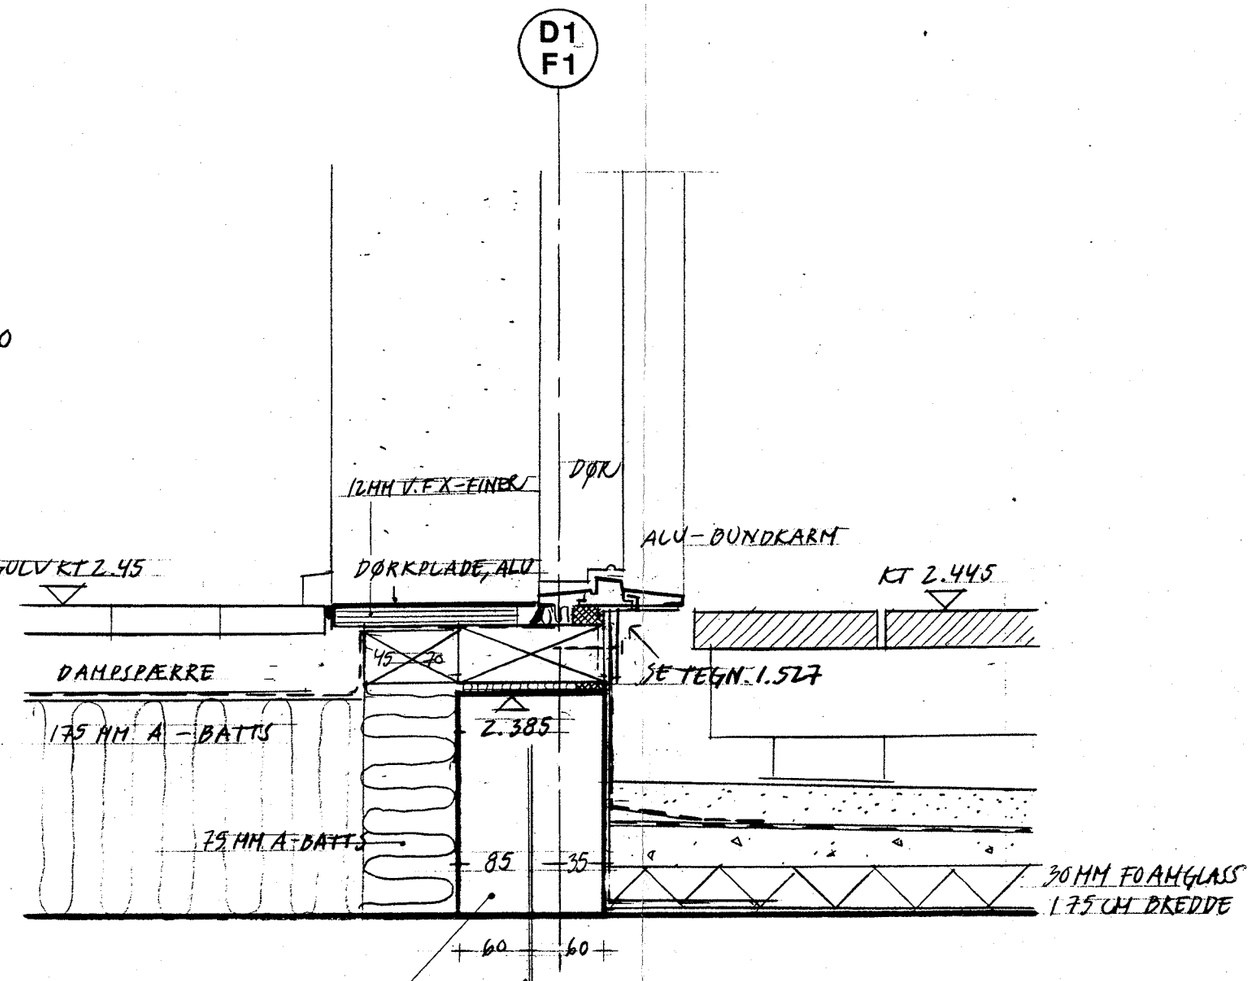

SOKKEL; BETON B25 H
MODERAT MILJØKLASSE
Y8/600, SÆTTEDYBDE =
120 MM M. HILTI HIT HY 150

4. SNIT I INDGANGSDØR

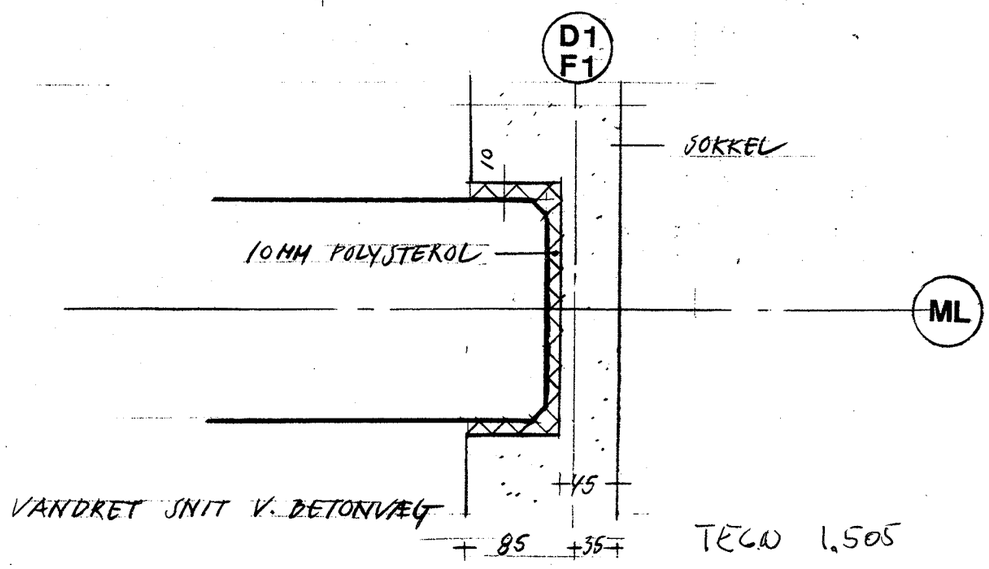

VANDRET SNIT V. BETONVÆG

TEGN 1.505

NOTE;
KONSTRUKTIONER & FASTGØRELSER, SE ING. PROJEKT
SE DET. 1.504 VEDR. SOKKEL

REV. B 1.6.2002

MTB HALLENHOLMEN

B

emne: INDV. GADE - ETAG 0 mål: 1:5

SOKKELSNIT 3,4

dato: 1.3.2002 tegn.nr: **1.505**

ARKITEKTER: TEGNESTUEN VANDKUNSTEN APS BÅDSMANDSSTRÆDE 6 1407 KBH. K ks@vandkunst.dk T: 70200 235, F: 70200 236

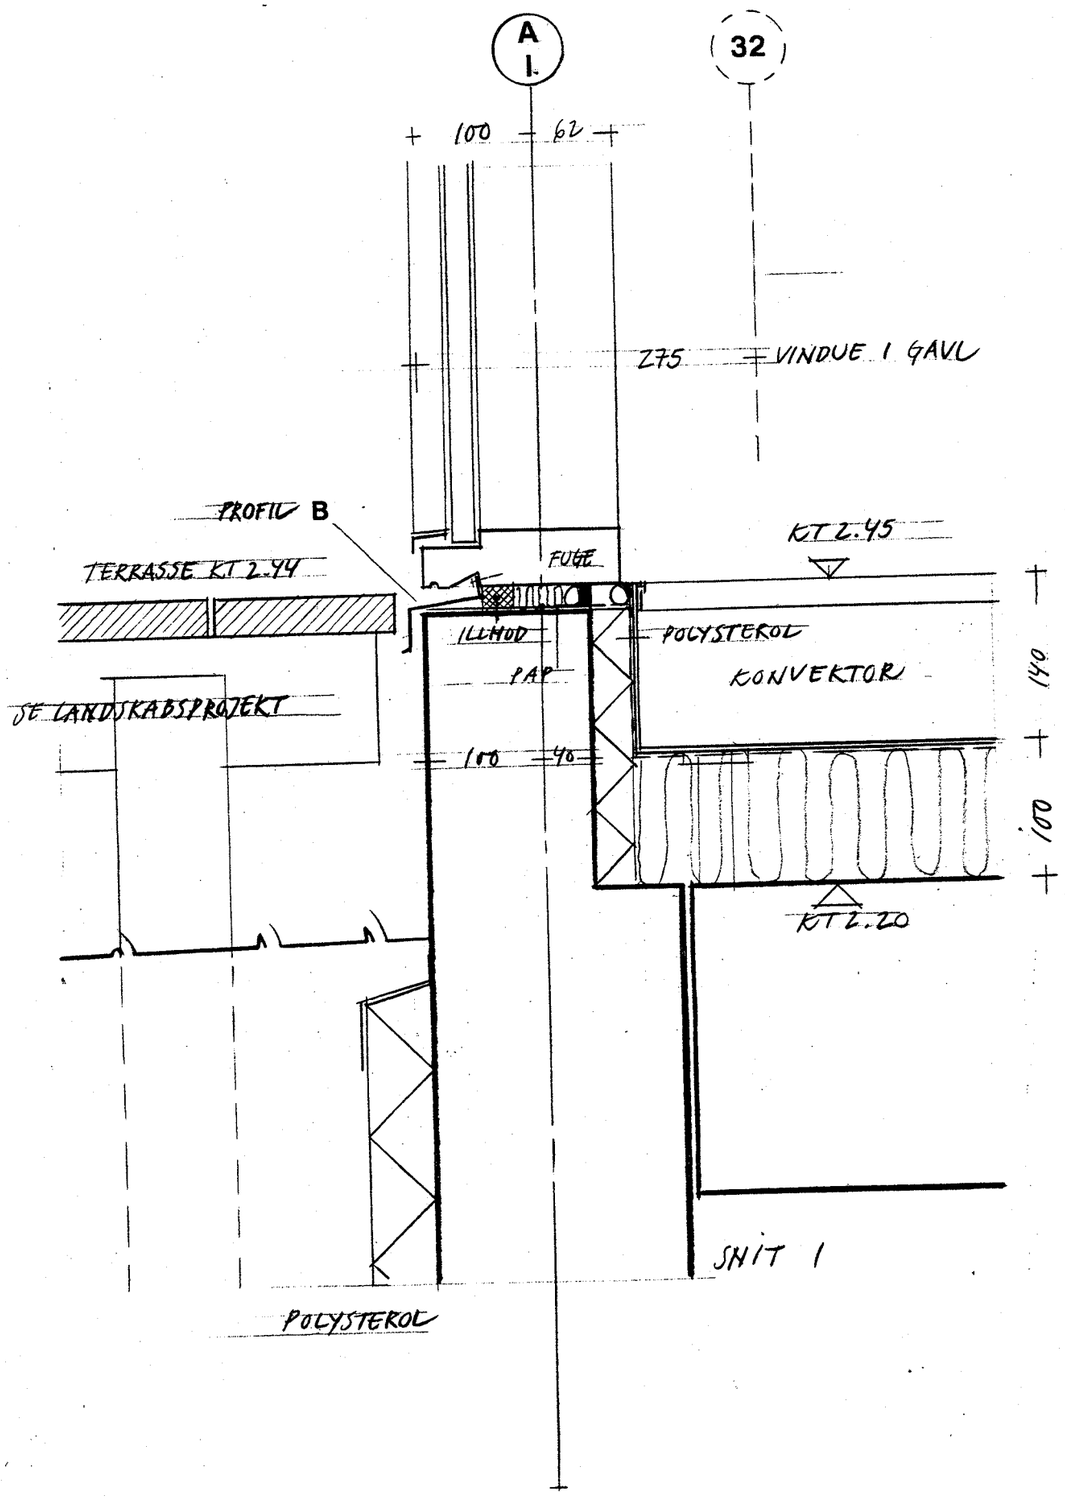

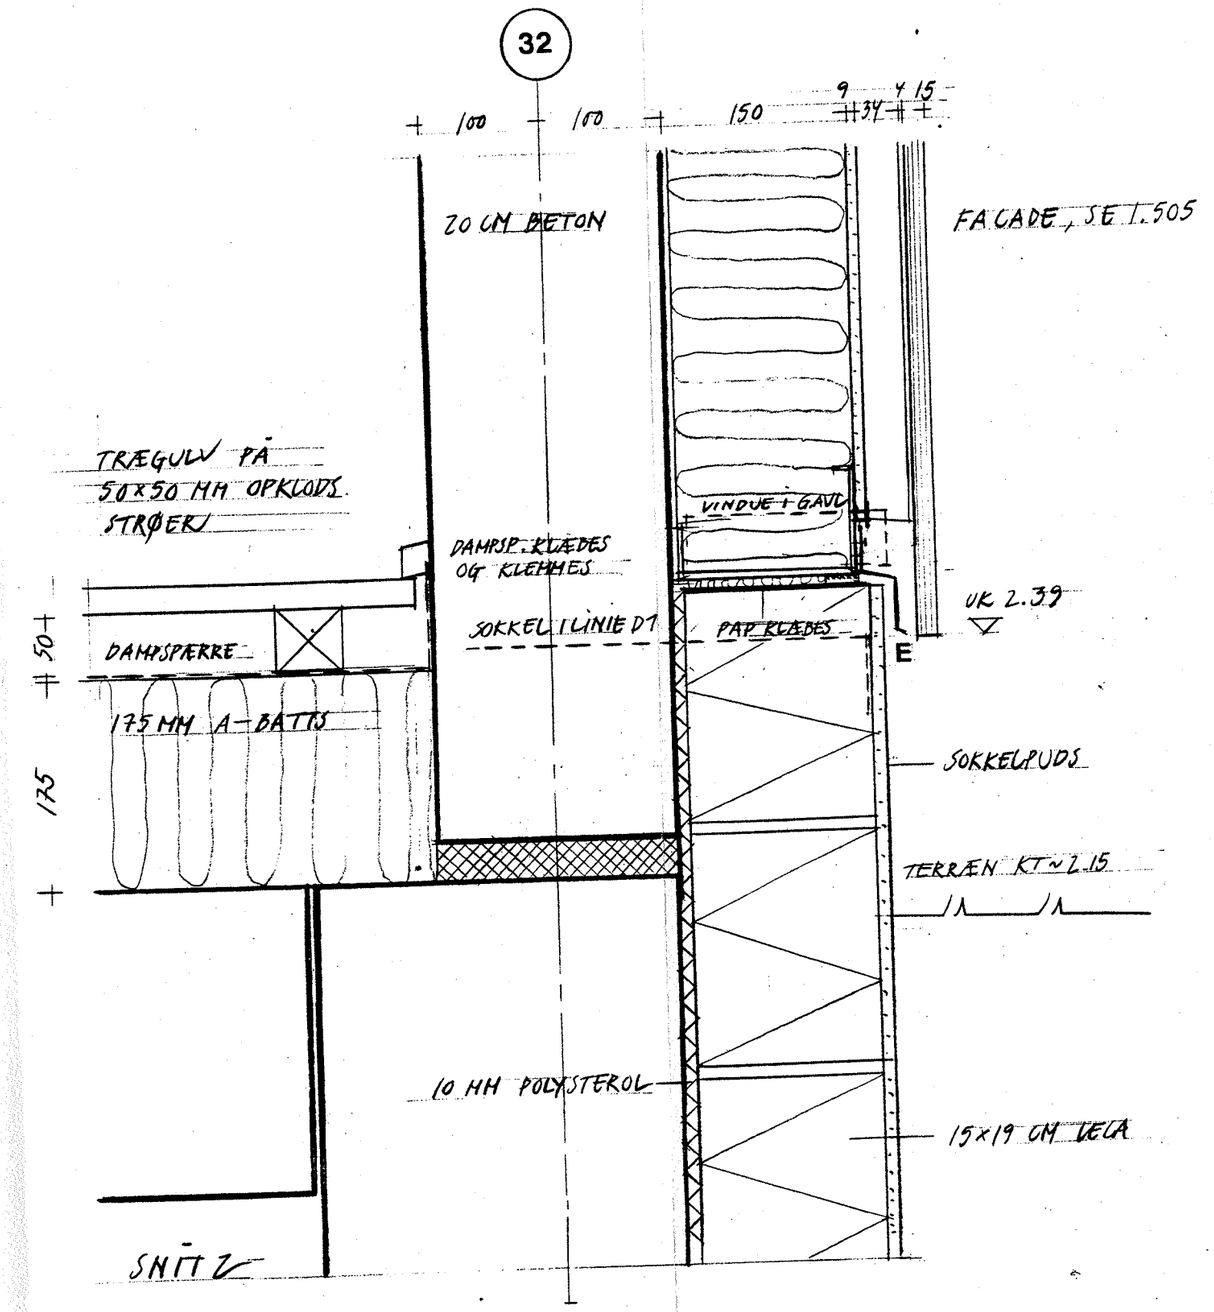

NOTE; KONSTRUKTIONER & FASTGØRELSER, SE ING. PROJEKT

REV. A 1.6.2002

MTB HALLENHOLMEN

A

emne: FACADER - ETAGE 0 mål: 1:5

SOKKELSNIT 1,2

dato: 1.3.2002 tegn.nr: 1.506

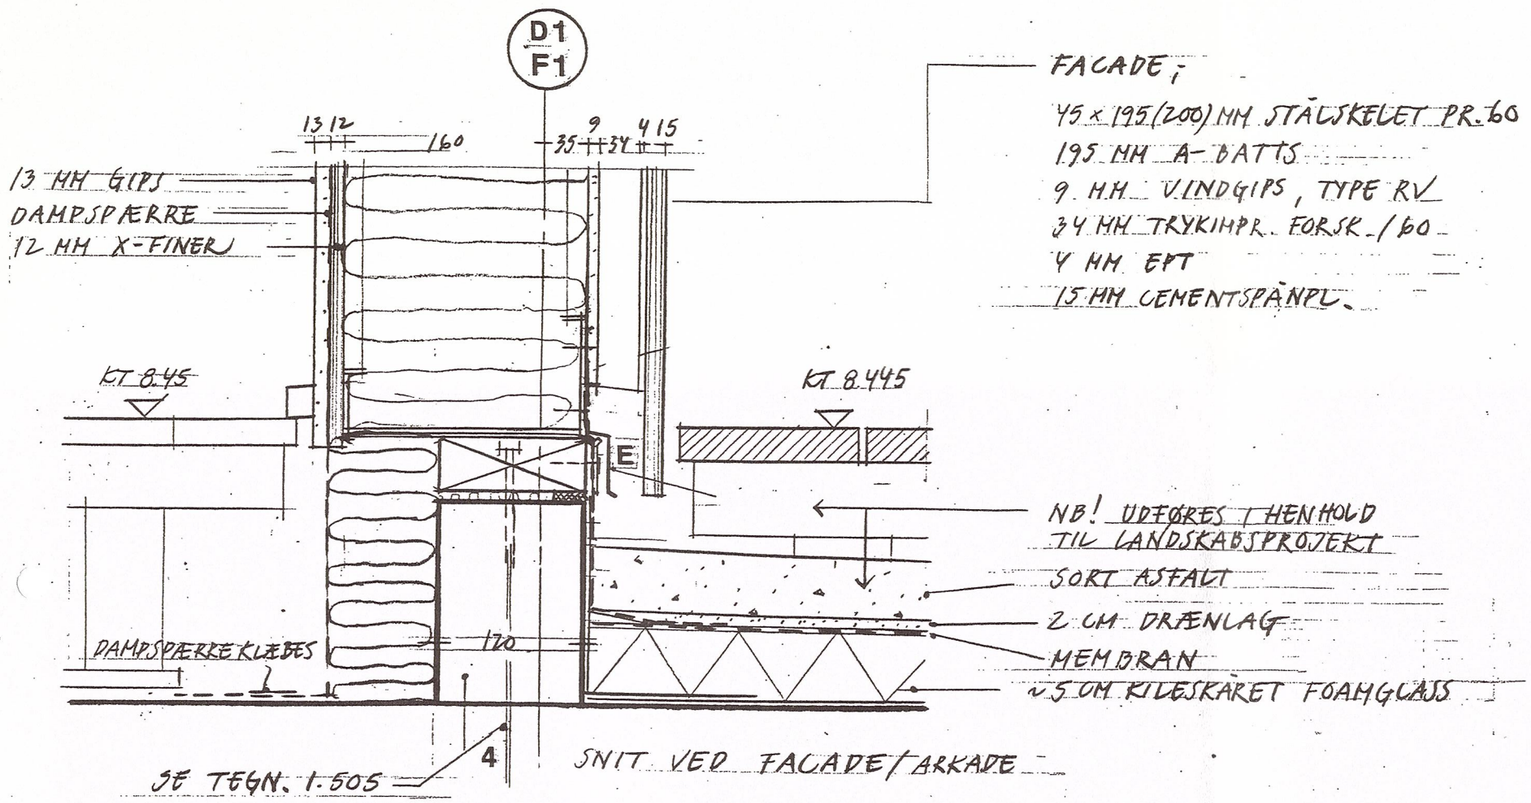

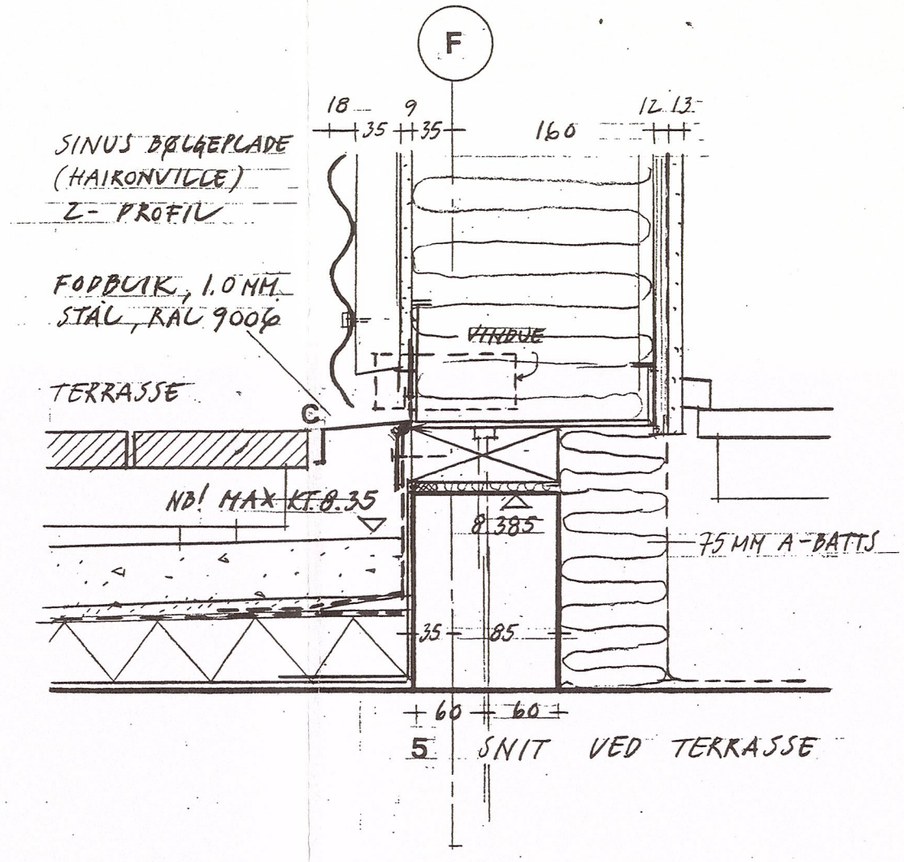

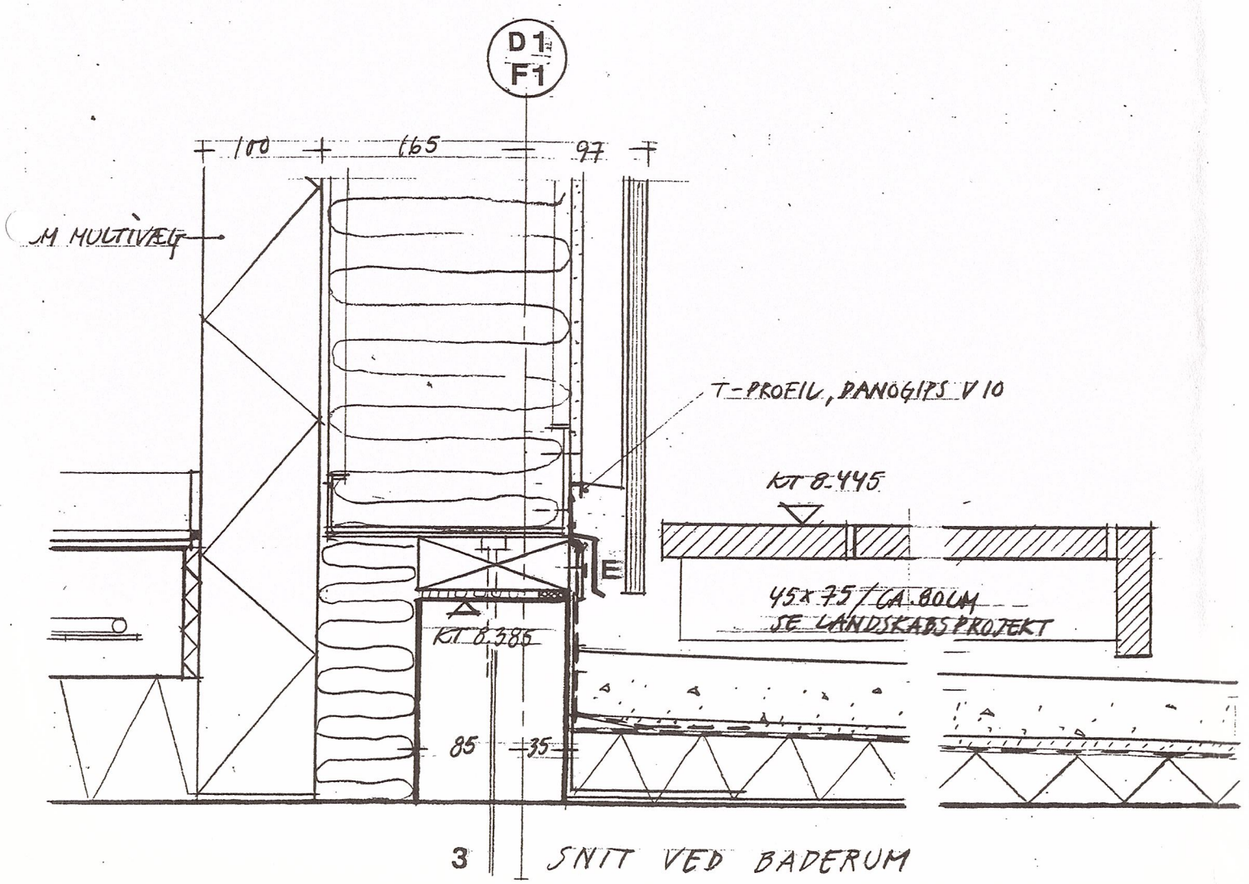

GENERELT!

KOTER I GADE, SE LANDSKABSPROJEKT

SOKKEL; PAP BRÆNDES PÅ OVERKANT
TRYKIMPRÆGNERET FODREM 45x120 MM
STOPNING & FUGEBÅND
MEMBRAN KLÆBES TIL SOKKEL OG FODREM, DER MONTERES KLEMSKINNE & FUGES.

NB! SOKKEL I PORTE (VED BETONVÆGGE) UDFØRES TILSVARENDE SNIT 3, TEGN. 1.505

NOTE; KONSTRUKTIONER & FASTGØRELSER, SE ING. PROJEKT

REV. A 1.6.2002

MTB HALLENHOLMEN

emne: INDVENDIG GADE-ETG. 2 mål: 1:5
SOKKELSNIT 3, 4, 5

A

dato: 7.3.2002 tegn.nr: **1.507**

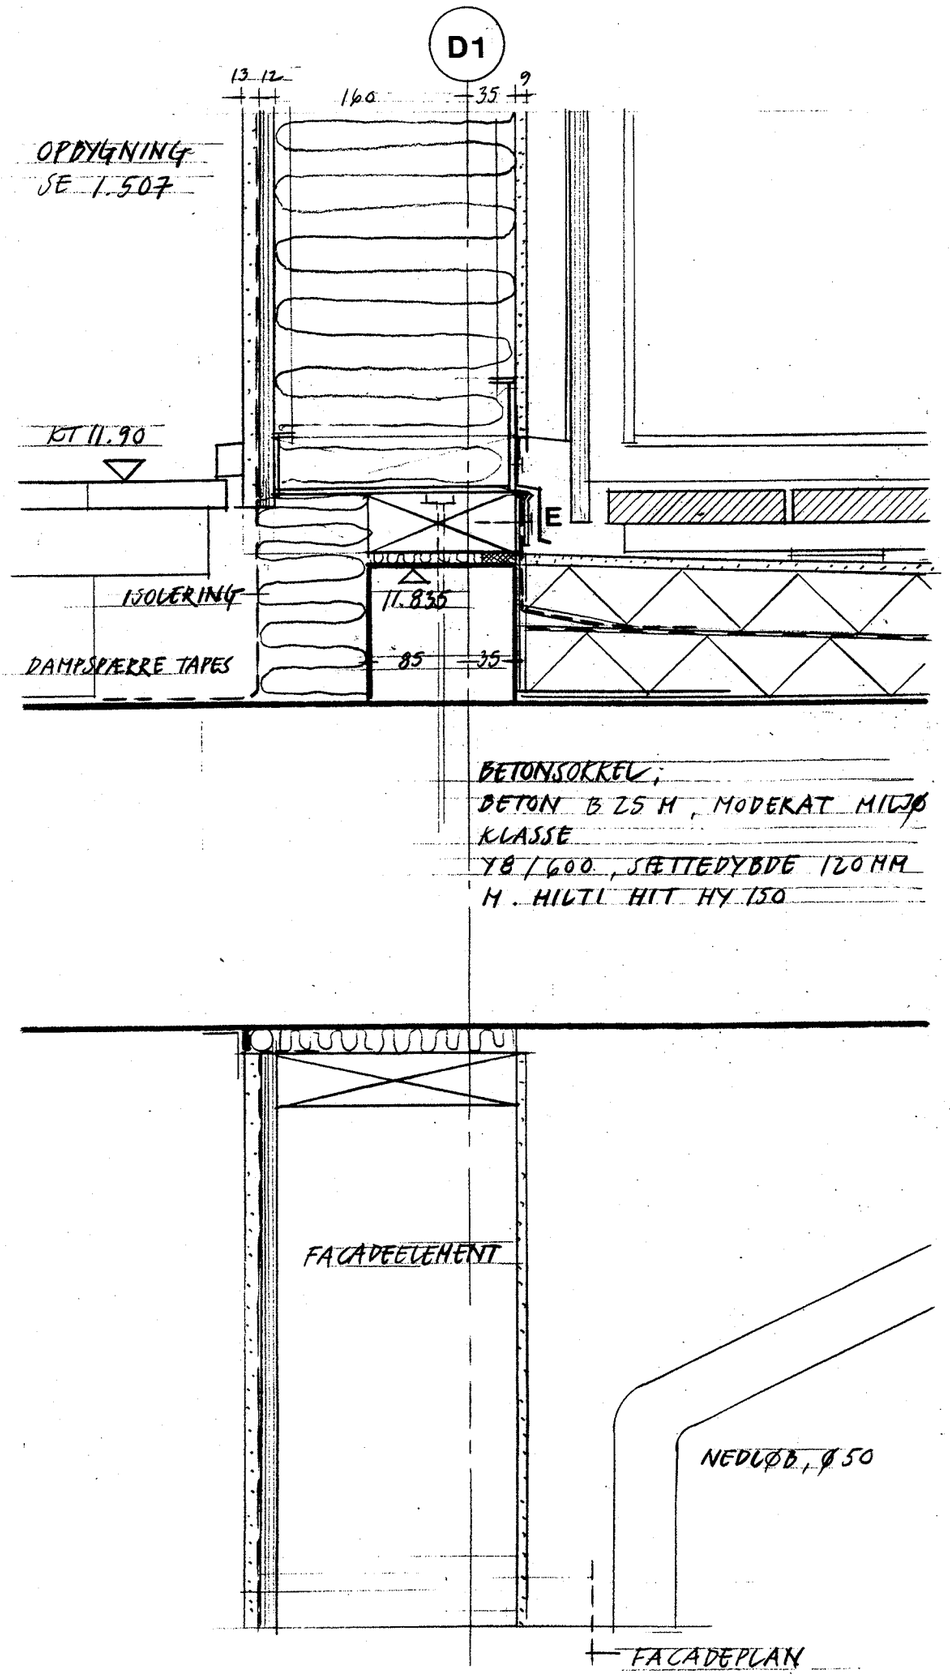

'TERRASSE' OPBYGN.;
50 MM ROOFMATE LG
ENKADRAIN SL
PF 5500 SBS OVERPAP
PF 3500 SBS UNDERPAP
KILÆSKÅRET POLYSTEREN
PF 3500 SBS / DAMPSPÆRRE

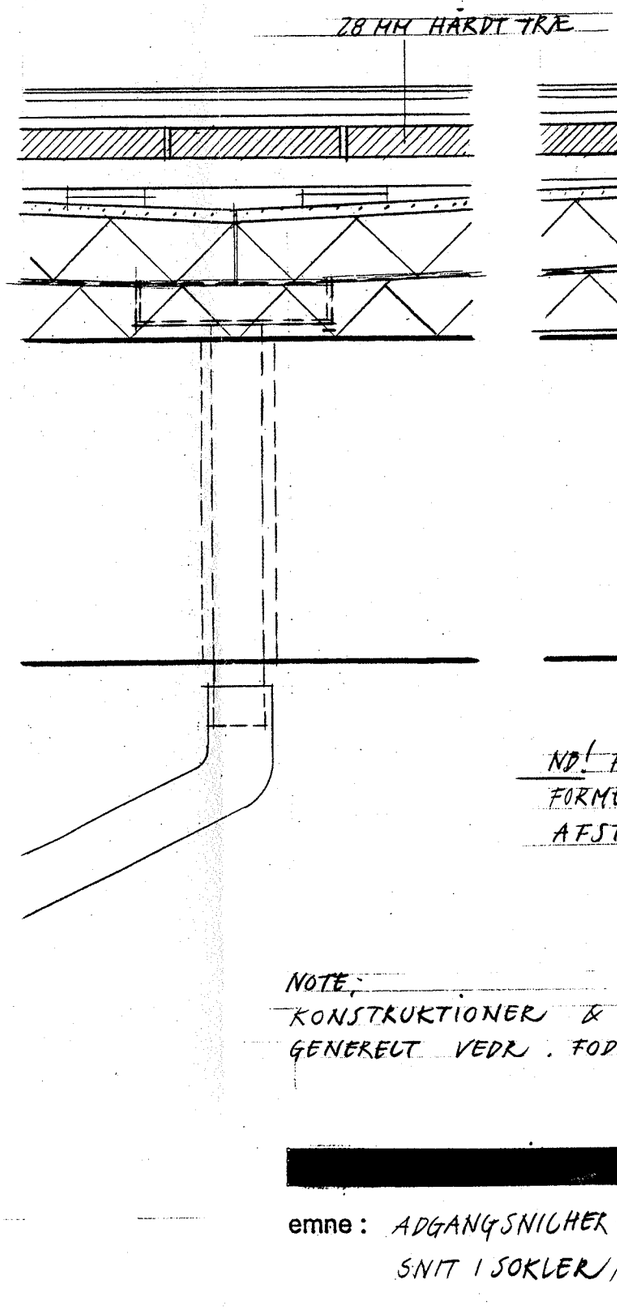

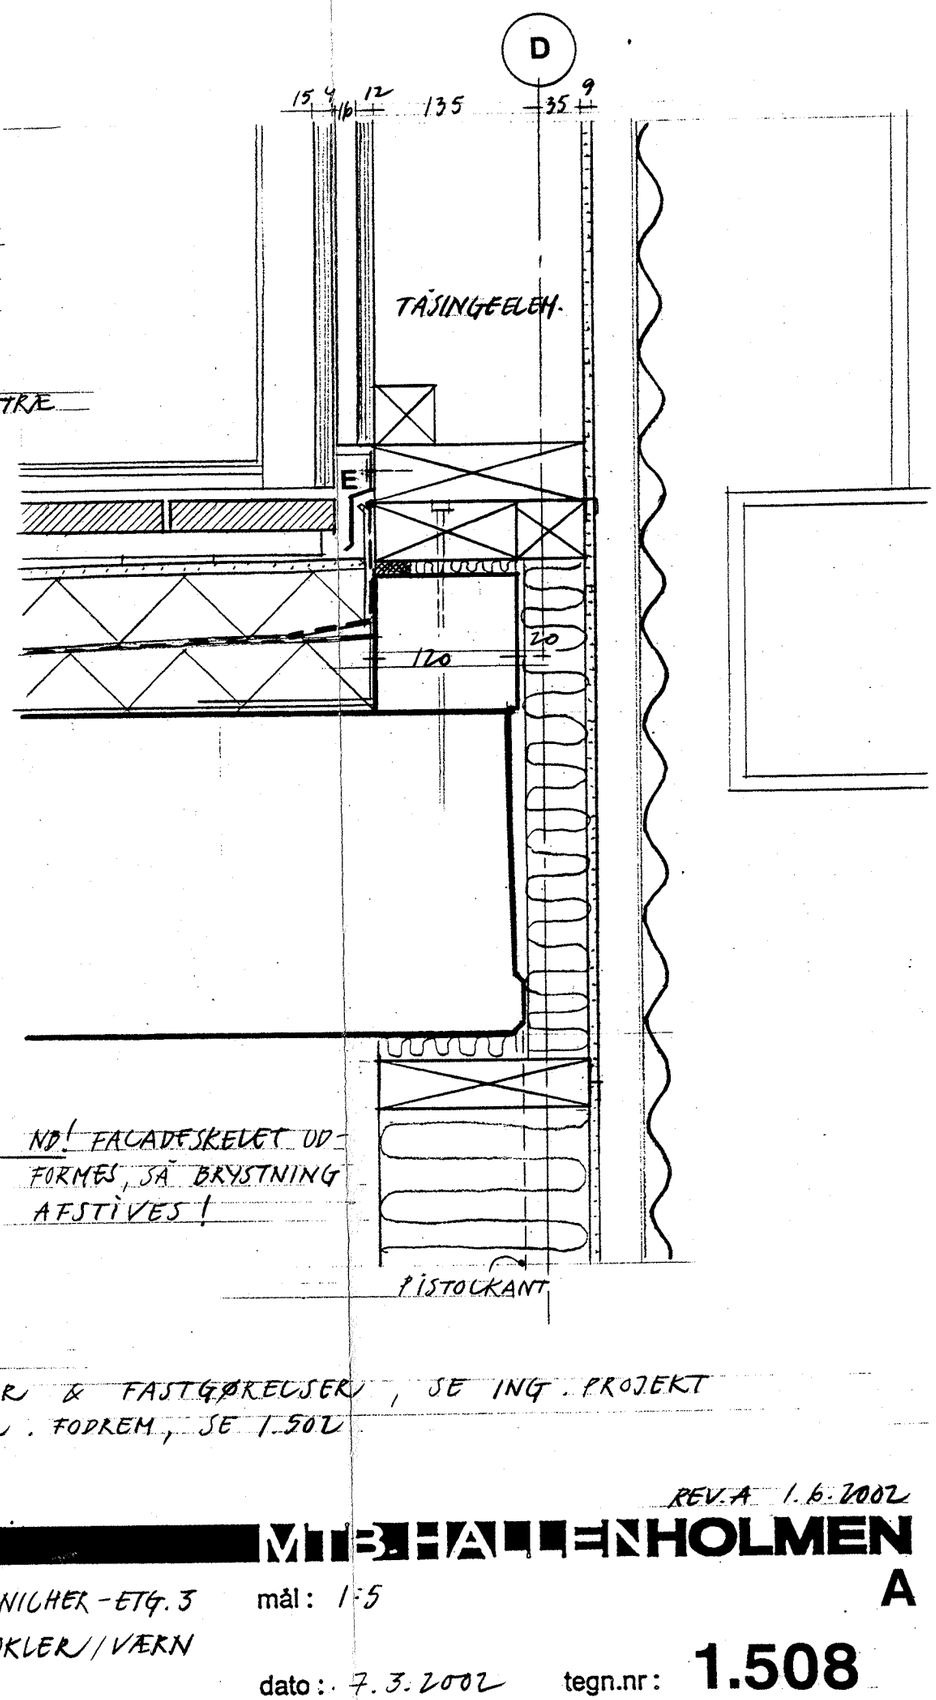

NOTE;
KONSTRUKTIONER & FASTGØRELSER, SE ING. PROJEKT
GENERELT VEDR. FODREM, SE 1.502

REV.A 1.6.2002

MTB HALLENHOLMEN

A

emne: ADGANGSNICHER - ETG. 3
SNIT I SOKLER / VÆRN

mål: 1:5

dato: 7.3.2002

tegn.nr: **1.508**

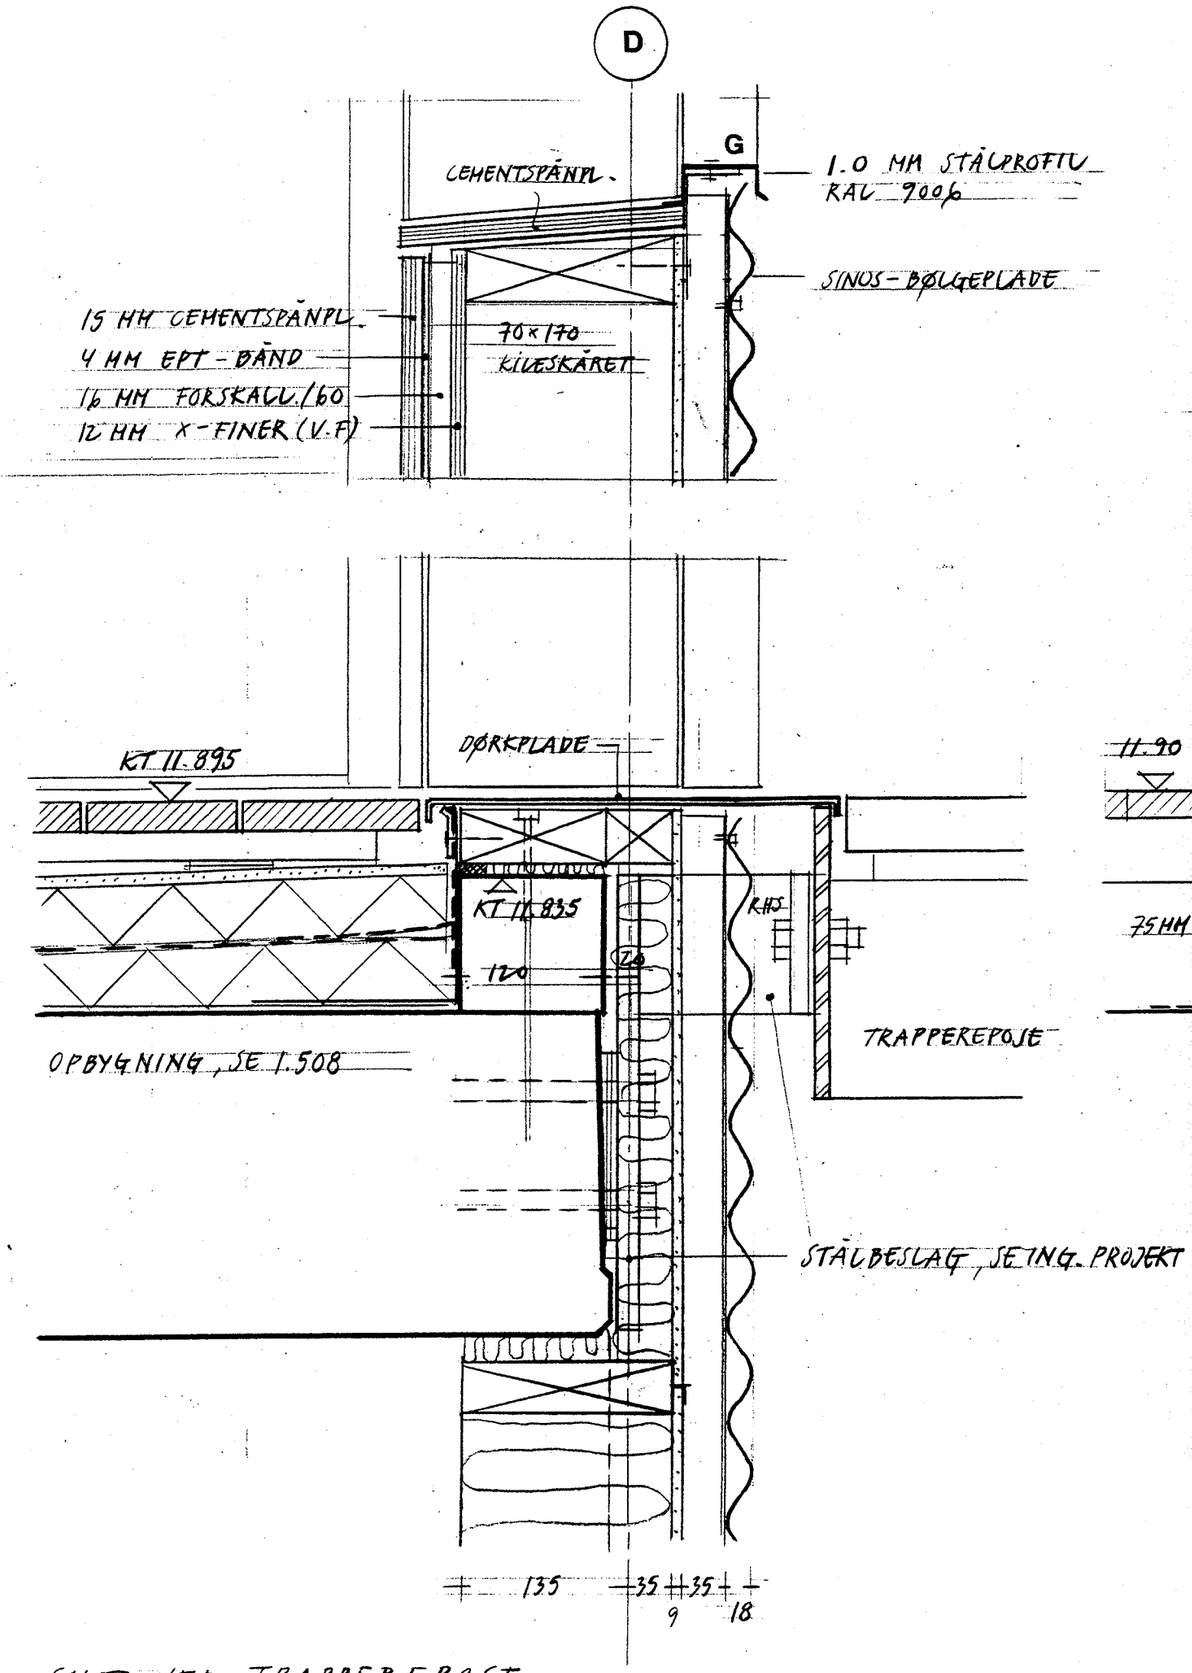

SNIT VED TRAPPEREPOSE

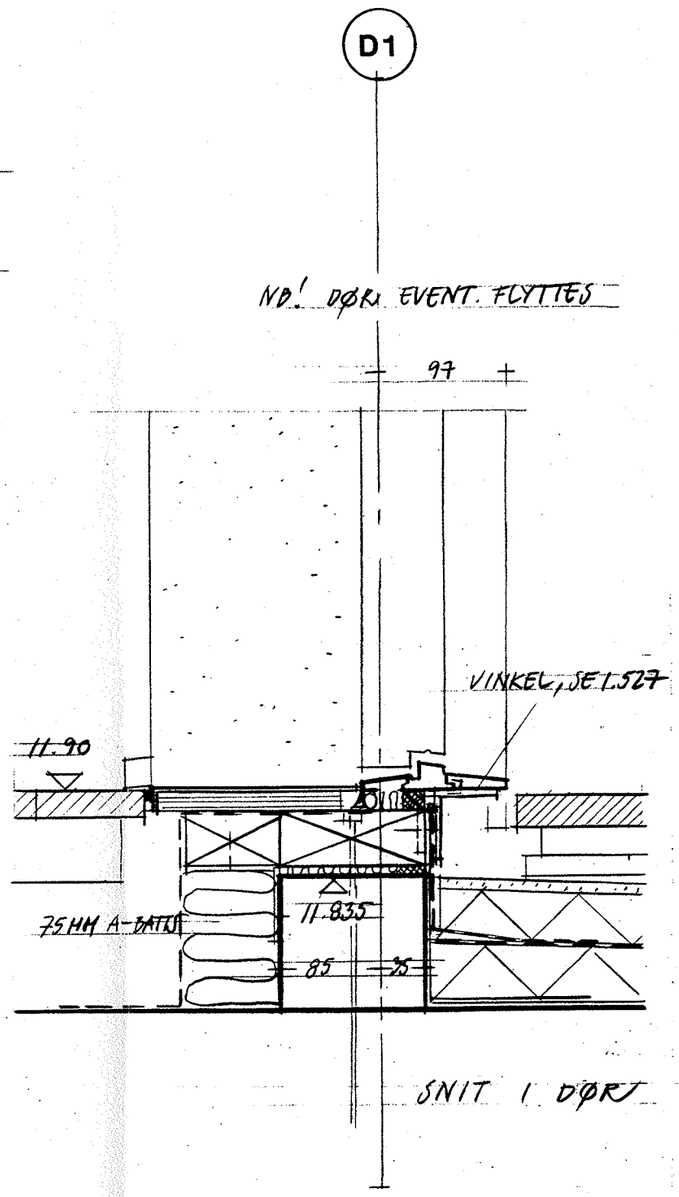

SNIT I DØRT

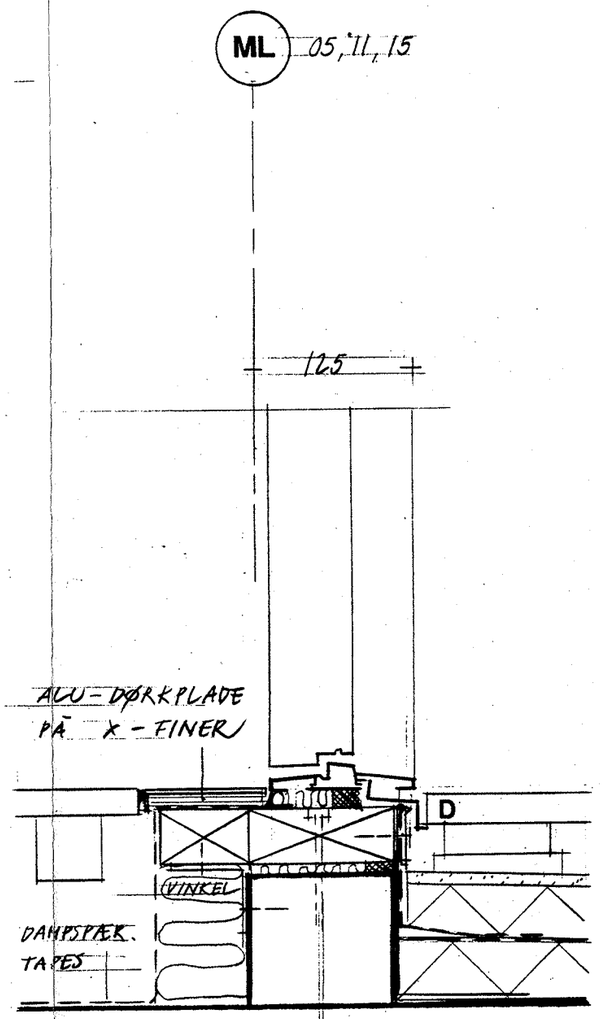

SNIT I DØR

NOTE; KONSTRUKTIONER & FASTGØRELSER, SE ING. PROJEKT
BETONSOKKEL, SE TEGN. 1.501 – FODREM M.M SE 1.502

REV. A 1.6.2002

MTB HALLENHOLMEN

A

emne: ADG. NICHER – ETG. 3
SNIT I SOKLER / VÆRN

mål: 1:5

dato: 7.3.2002

tegn.nr: 1.509

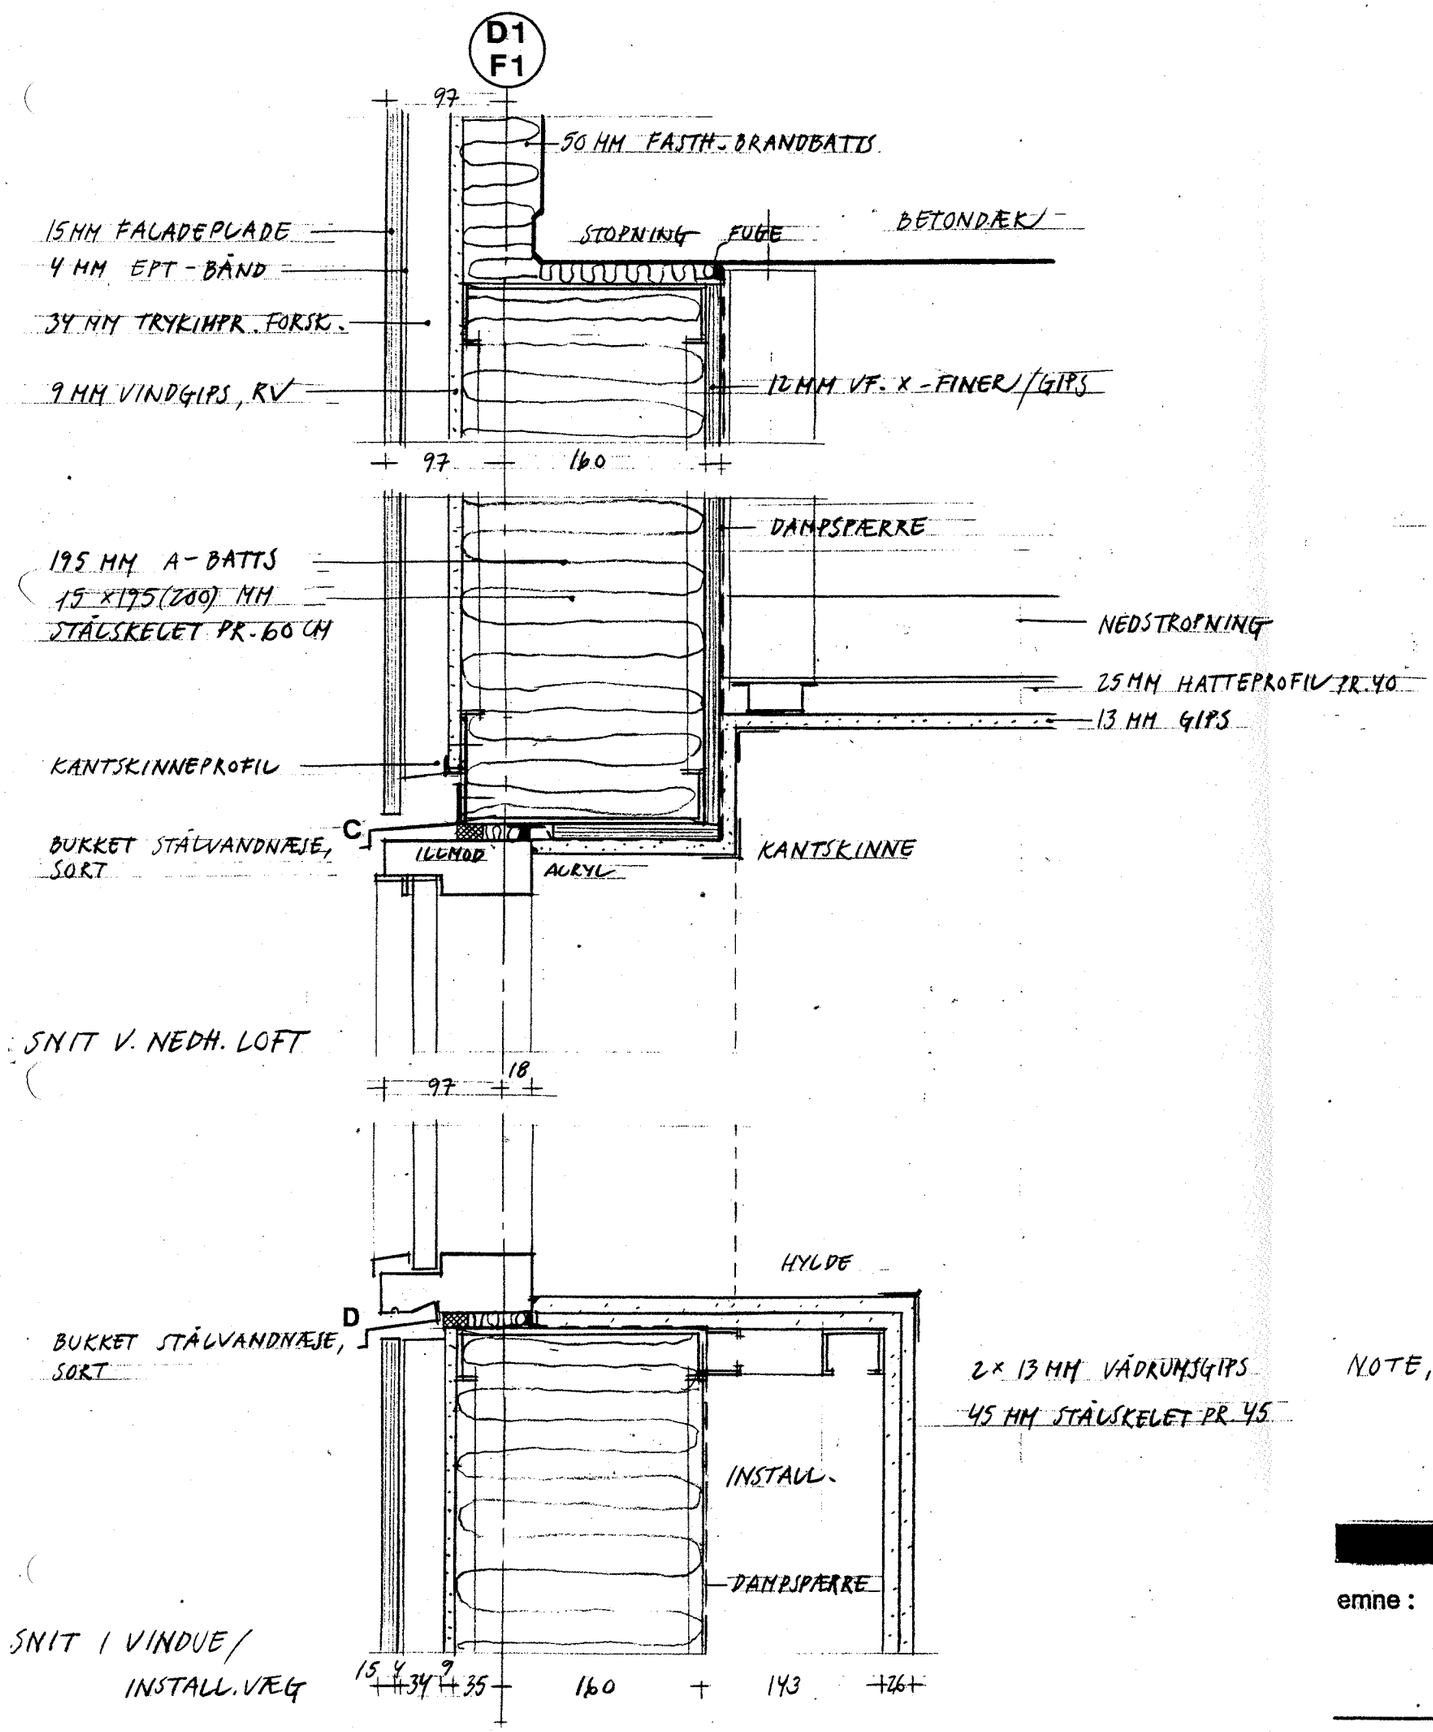

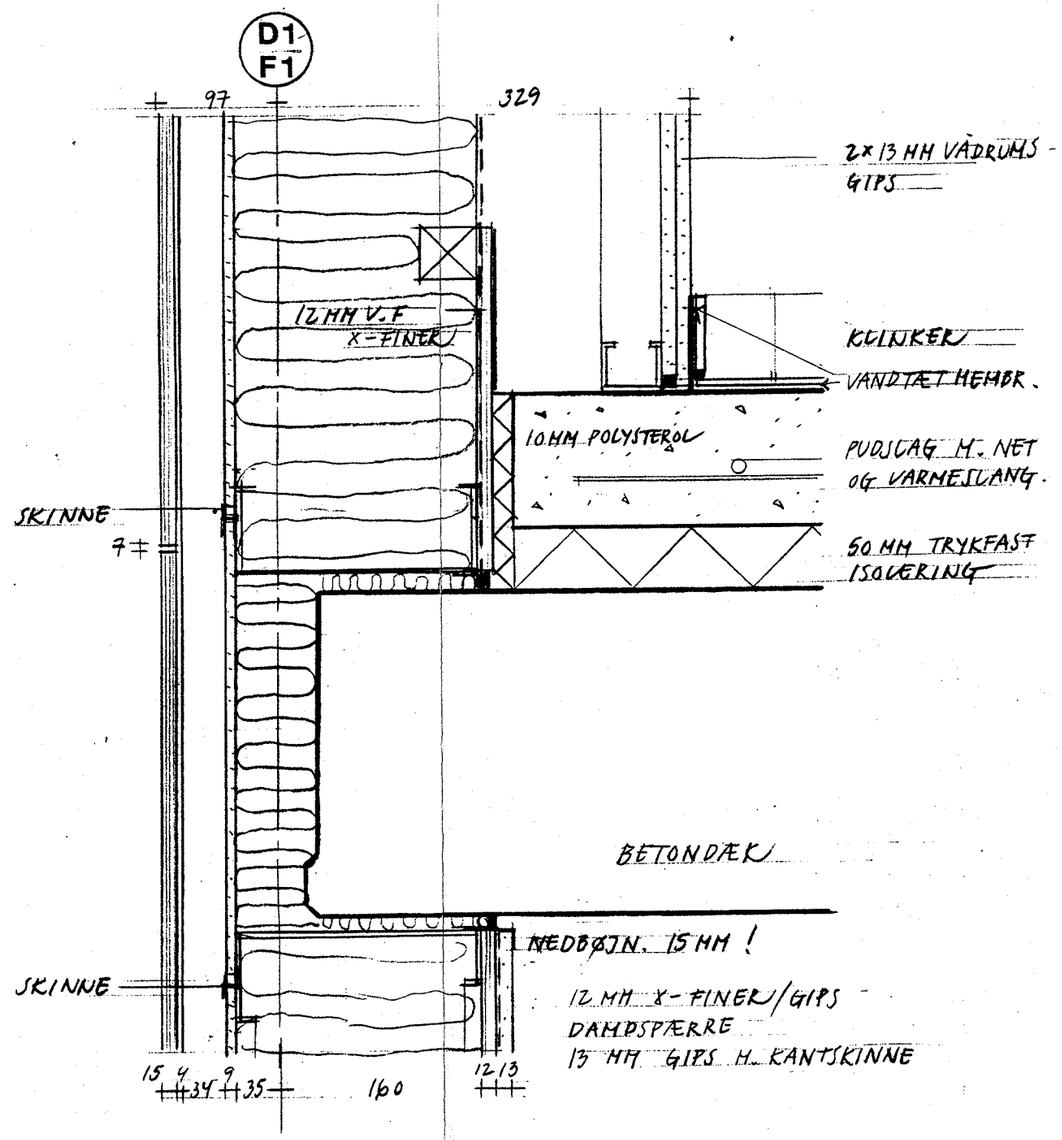

3 SNIT VED DÆKFORKANT

NOTE; KONSTRUKTIONER OG FASTGØRELSER, SE ING. PROJEKT

REV. A 1.6.2002

MTB HALLENHOLMEN

A

emne: LODRETTE SNIT
FACADE - TOILETTER
LINIE D1-F1/1-3

mål: 1:5

dato: 22-2-02

tegn.nr: 1.510

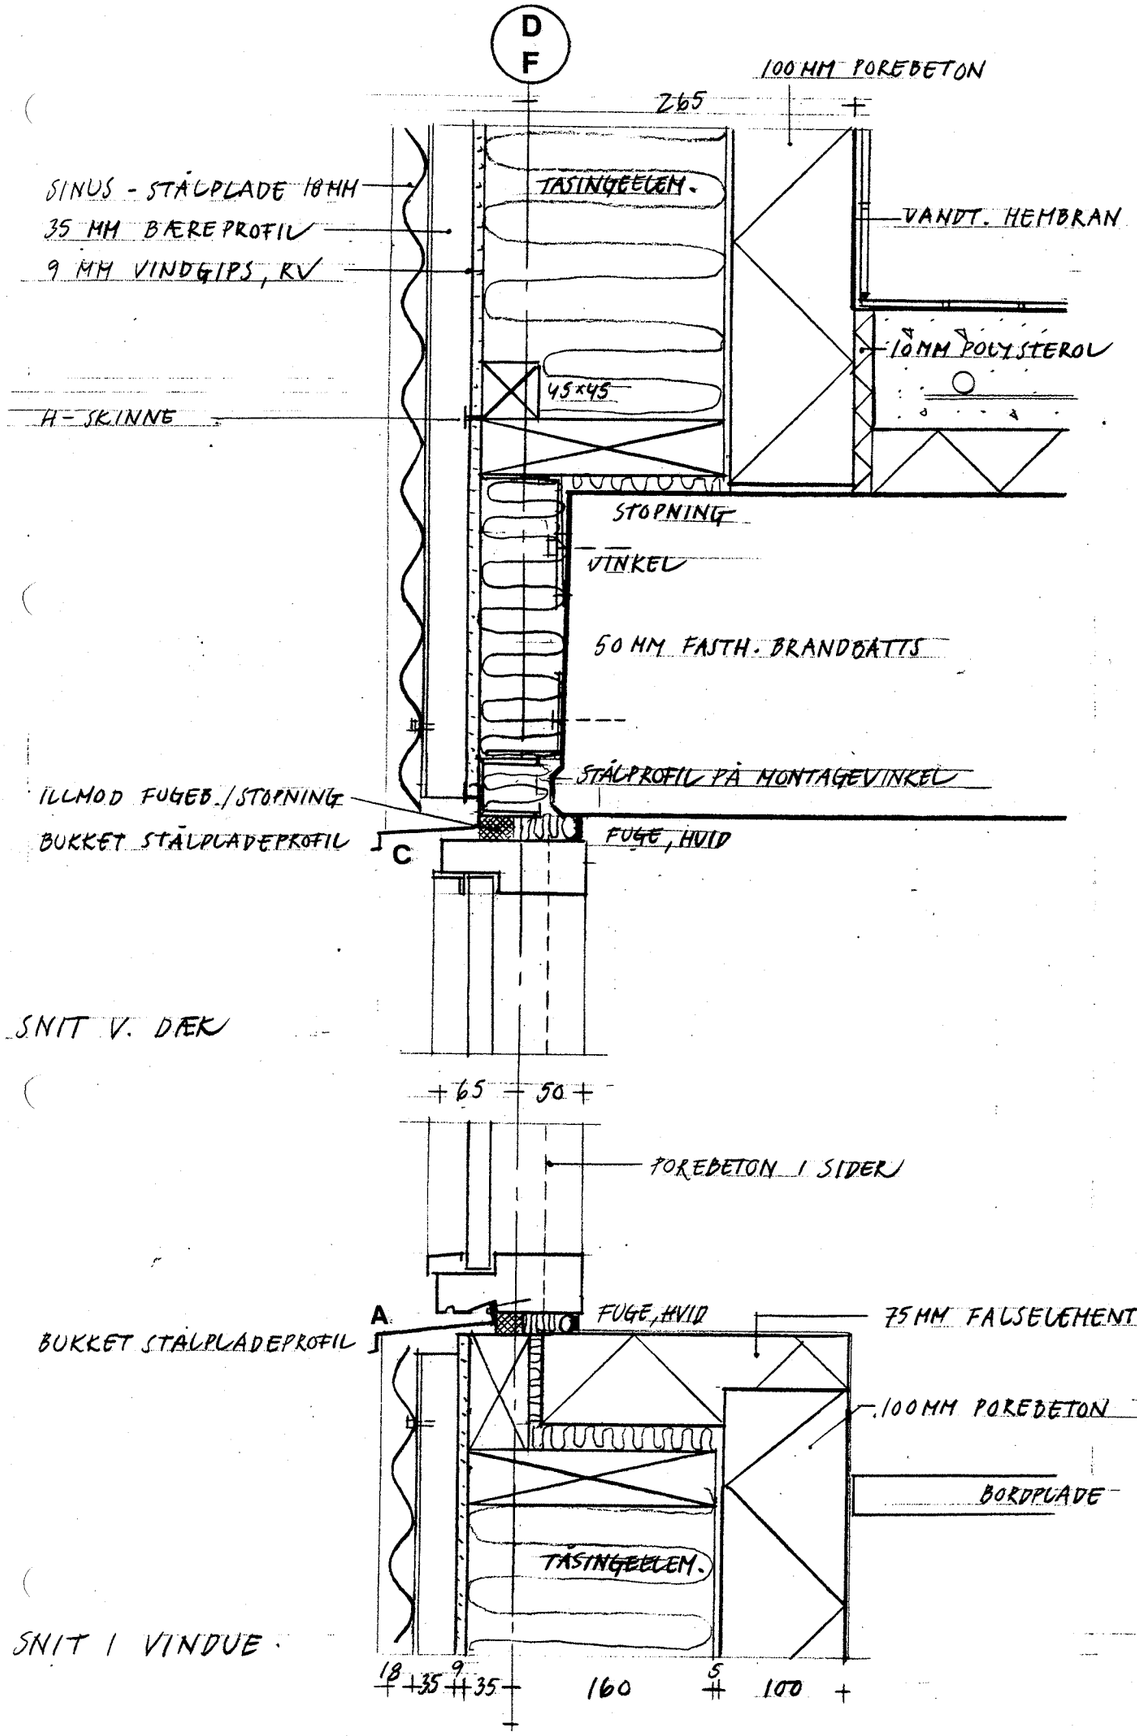

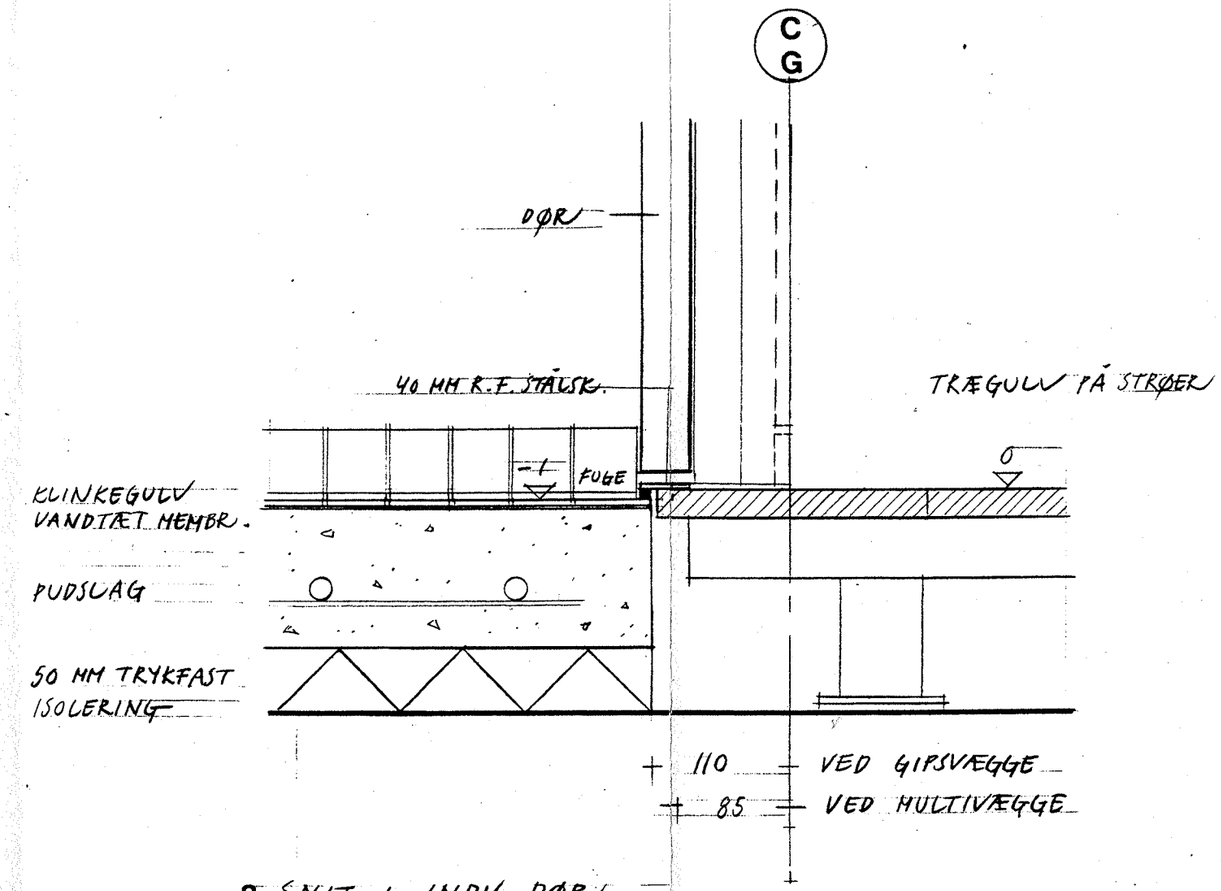

3 SNIT I INDV. DØR

NOTE;
KONSTRUKTIONER & FASTGØRELSER, SE ING. PROJEKT

REV. B 1.6.2002

MTB HALLENHOLMEN

B

emne: LODRETTE SNIT
FACADER - LINIE D/F
1-3

mål: 1:5

dato: 22.2.02

tegn.nr: 1.511

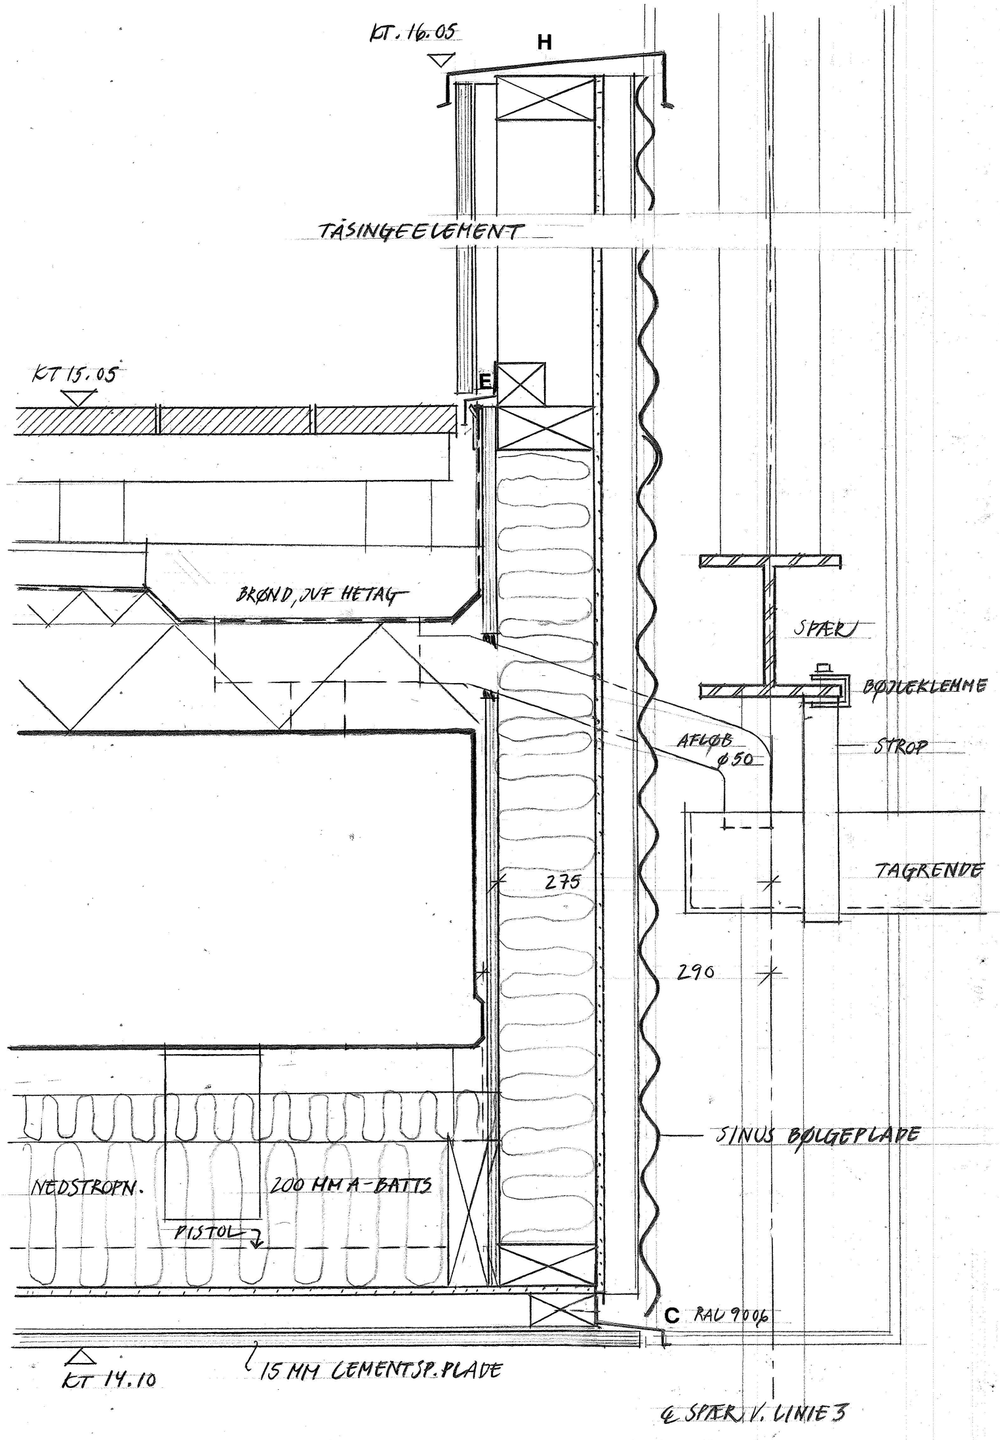

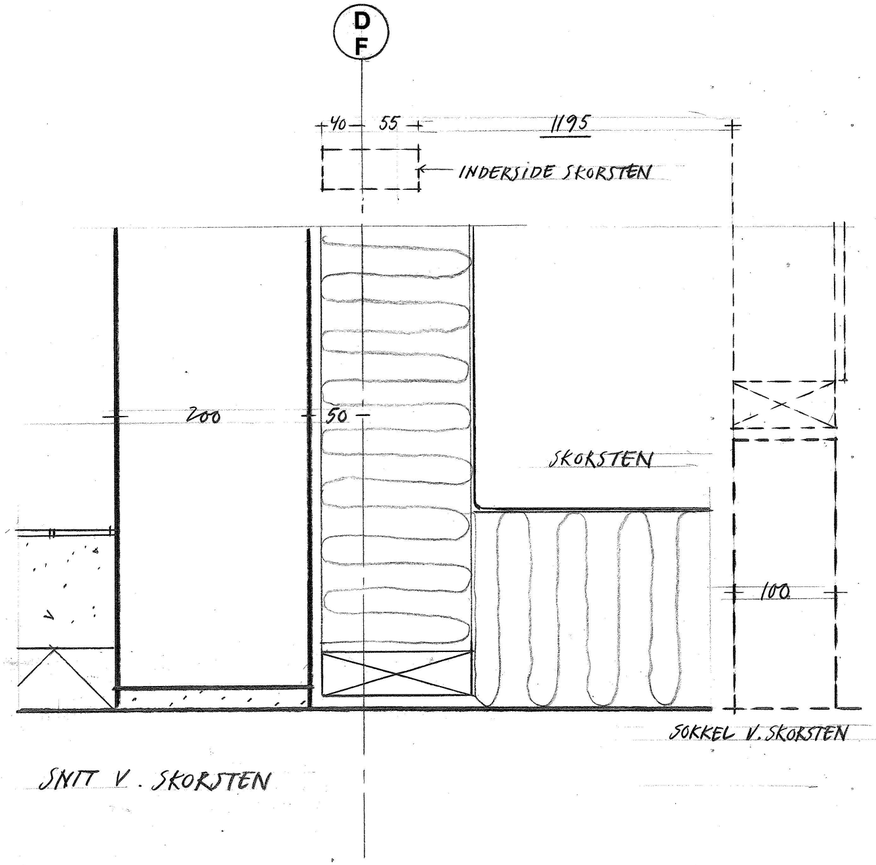

SNIT V. SKORSTEN

REV. A 1.6.2002

MTB HALLENHOLMEN

emne: LODRETTE SNIT - ETG. 4 mål: 1:5

SNIT I BRYSTNING / BLOK 10

A

dato: 19.4.2002 tegn.nr: 1.512

ARKITEKTER: TEGNESTUEN VANDKUNSTEN APS BÅDSMANDSSTRÆDE 6 1407 KBH. K ks@vandkunst.dk T: 70200 235, F: 70200 236

1:5

1.512

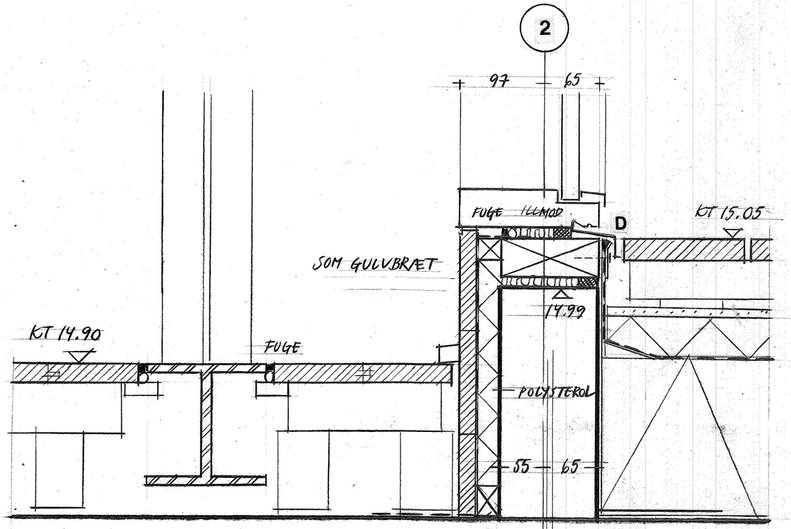

SNIT I VINDUESPARTI/SOKKEL

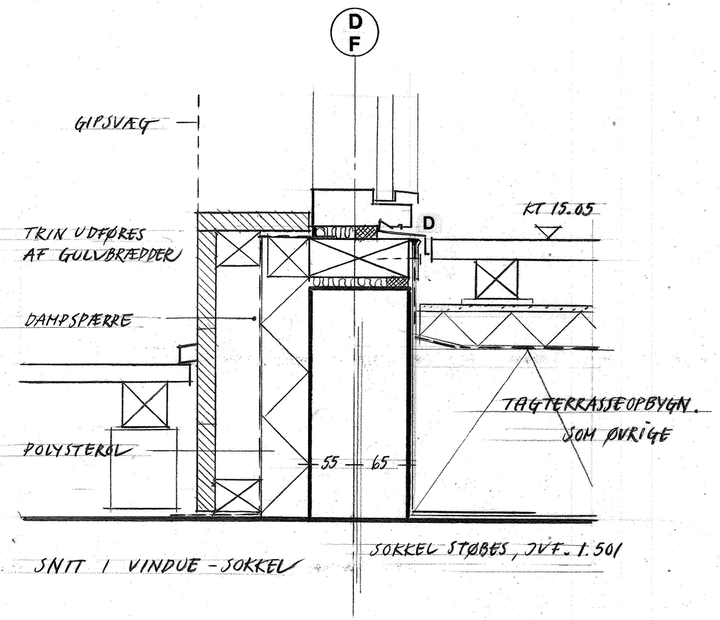

SNIT I VINDUE-SOKKEL

SOKKEL STØBES, JVF. 1.501

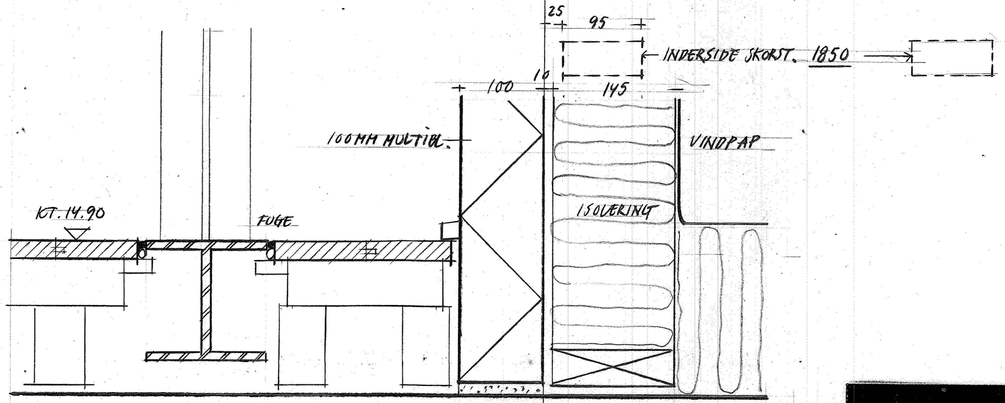

SNIT VED SKORSTEN

REV.A 1.6.2002

MTB HALLENHOLMEN

emne: LODRETTE SNIT - BLOK 10 mål: 1:5

A

SOKLER V. TAGTERRASSE

dato: 19.4.2002 tegn.nr: **1.513**

ARKITEKTER: TEGNESTUEN VANDKUNSTEN APS BÅDSMANDSSTRÆDE 6 1407 KBH. K ks@vandkunst.dk T: 70200 235, F: 70200 236

1.513

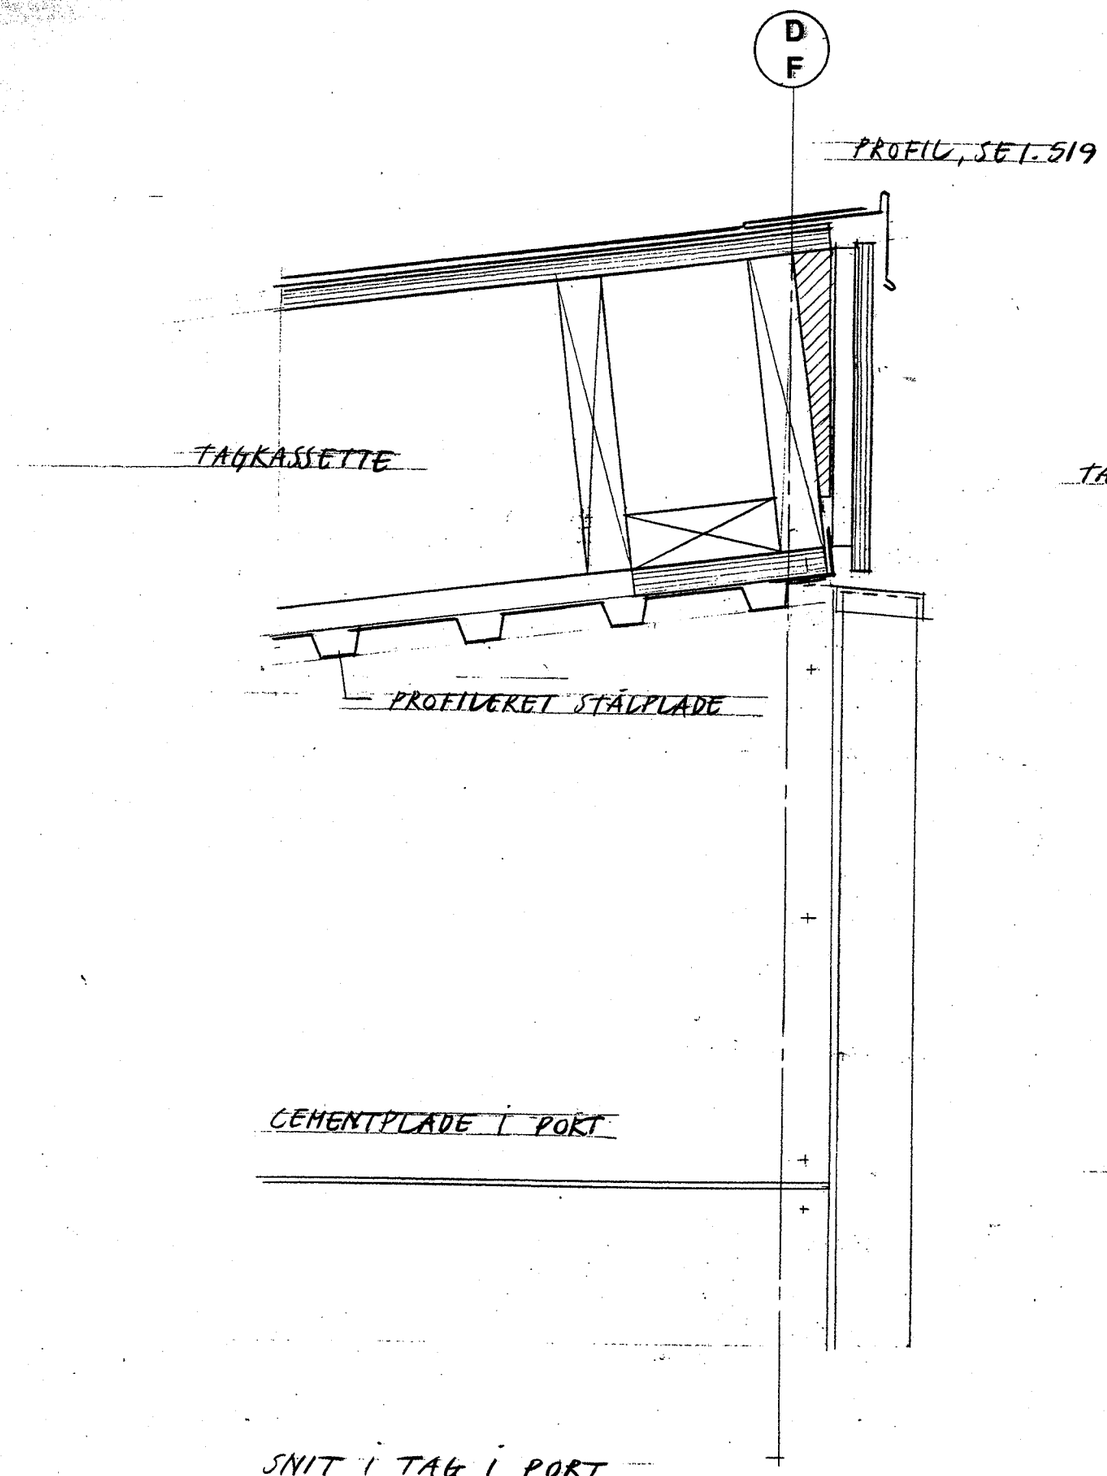

SNIT I TAG I PORT

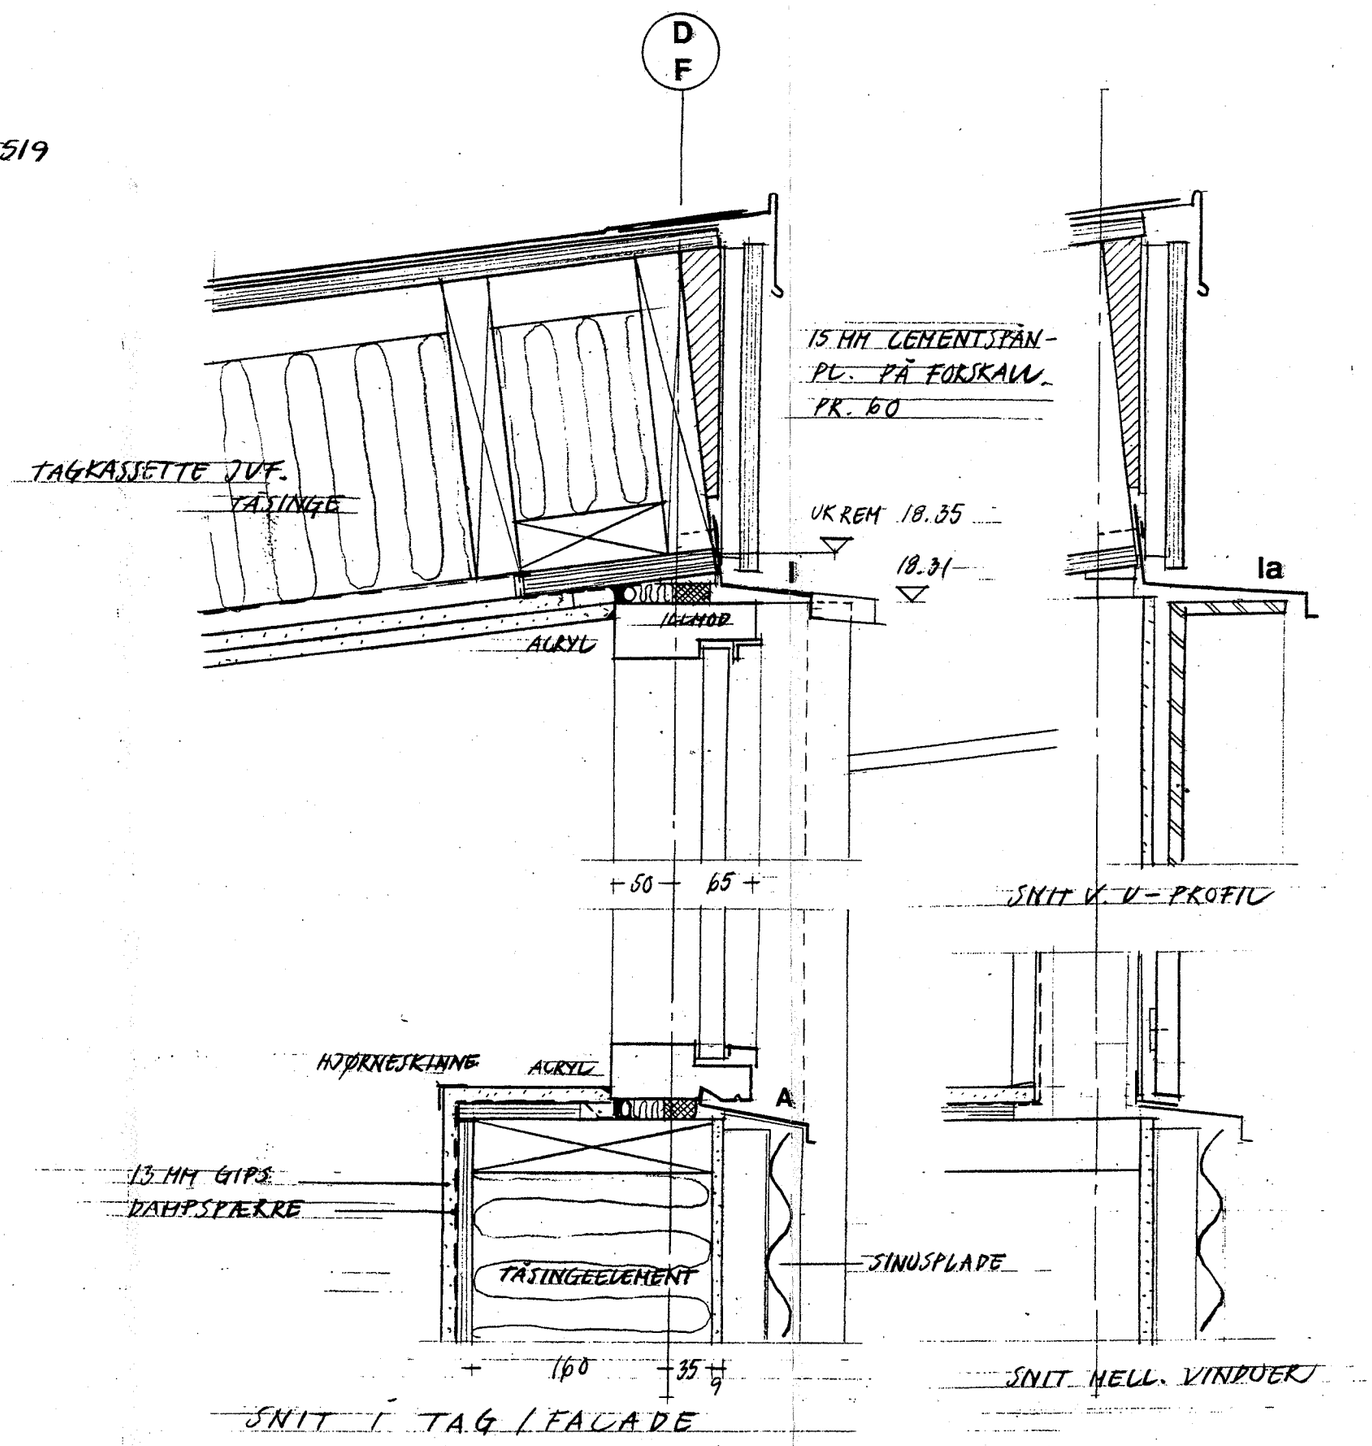

SNIT I TAG I FACADE

REV. B; 6.8.2002

MTB HALLENHOLMEN

emne: LODRETTE SNIT mål: 1:5

SNIT I TAGKANT D & F

B

dato: 19.4.2002 tegn.nr: 1.515

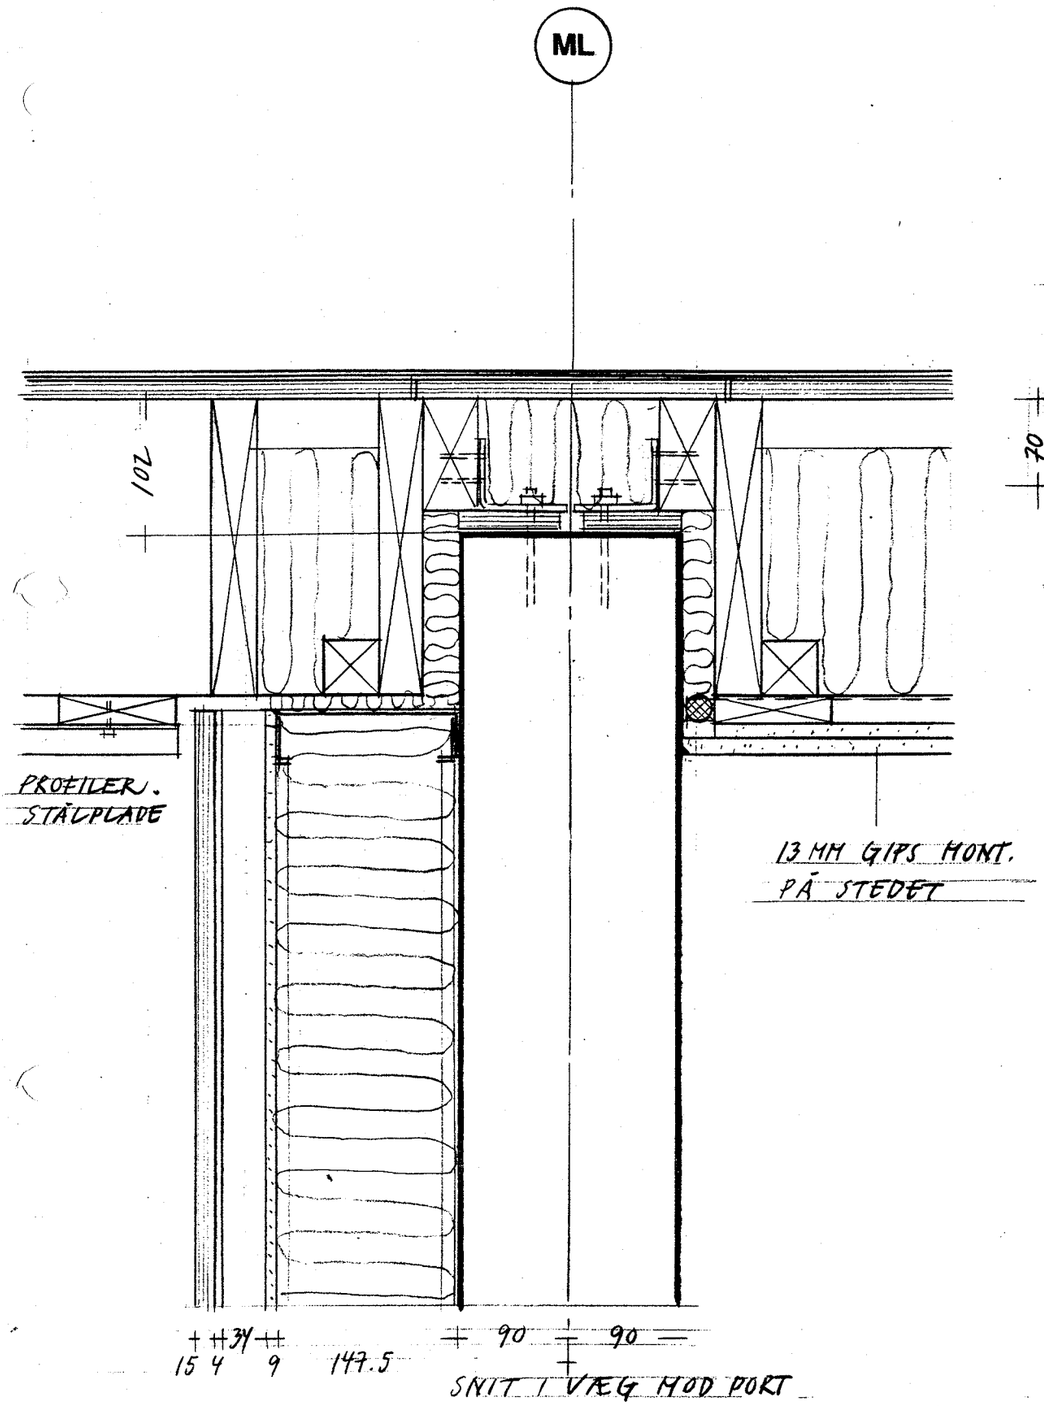

SNIT I VÆG MOD PORT

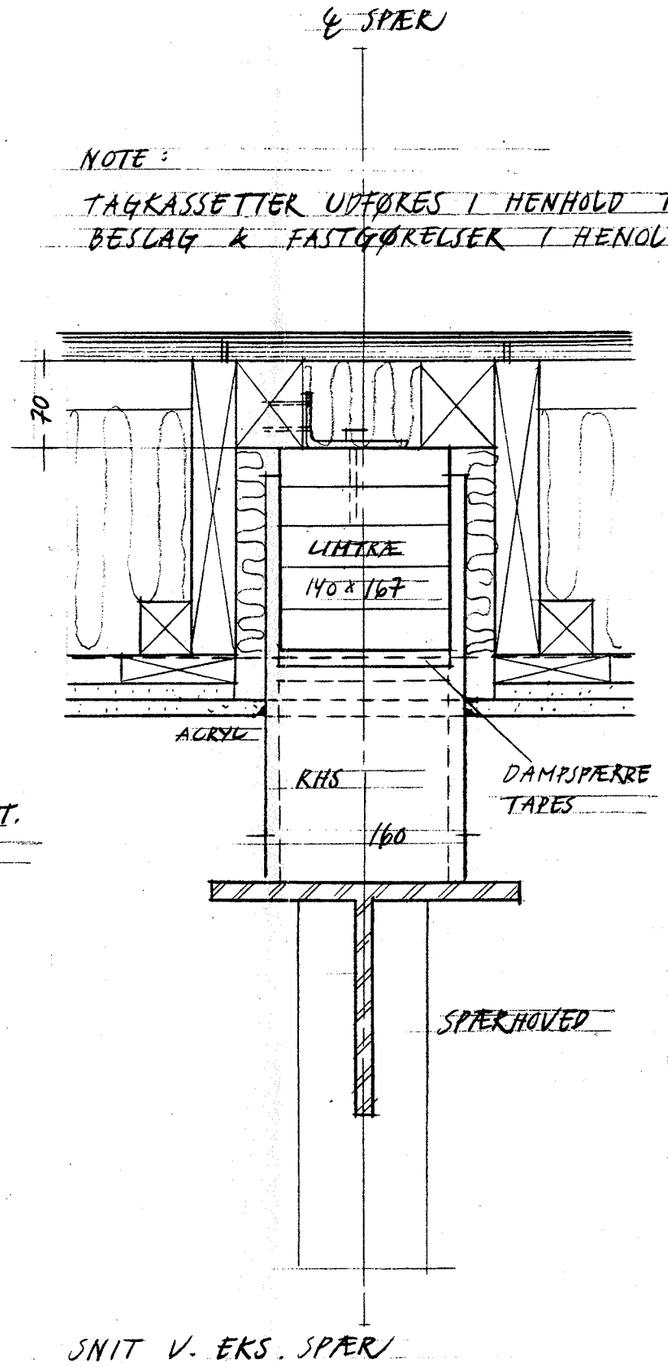

SNIT V. EKS. SPÆR

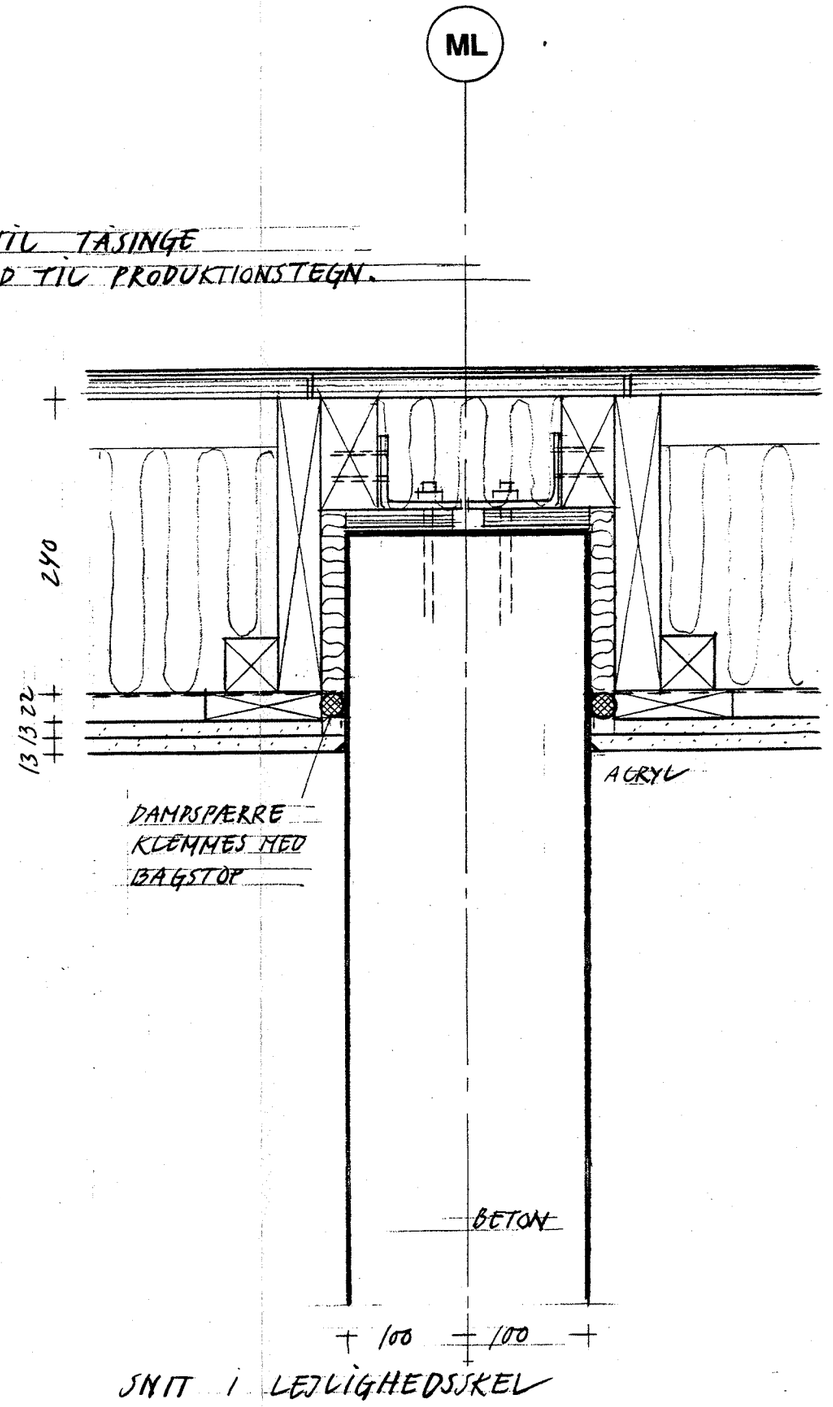

SNIT I LEJLIGHEDSSKEL

FACADE: 15 MM CEMENTSPÆNPLADE / SORT
4 MM EPT
34 MM FORSKALN. PR. 60
9 MM VINDGIPS RV
145 MM STÅLSKELET PR. 60
145 MM A-BATTS

REV. A 1.6.2002

MTB HALLENHOLMEN

emne: LODRETTE SNIT
PRINCIPSNIT I TAG

mål: 1:5

dato: 19.4.2002

tegn.nr: 1.516

A

06 M. FLERE

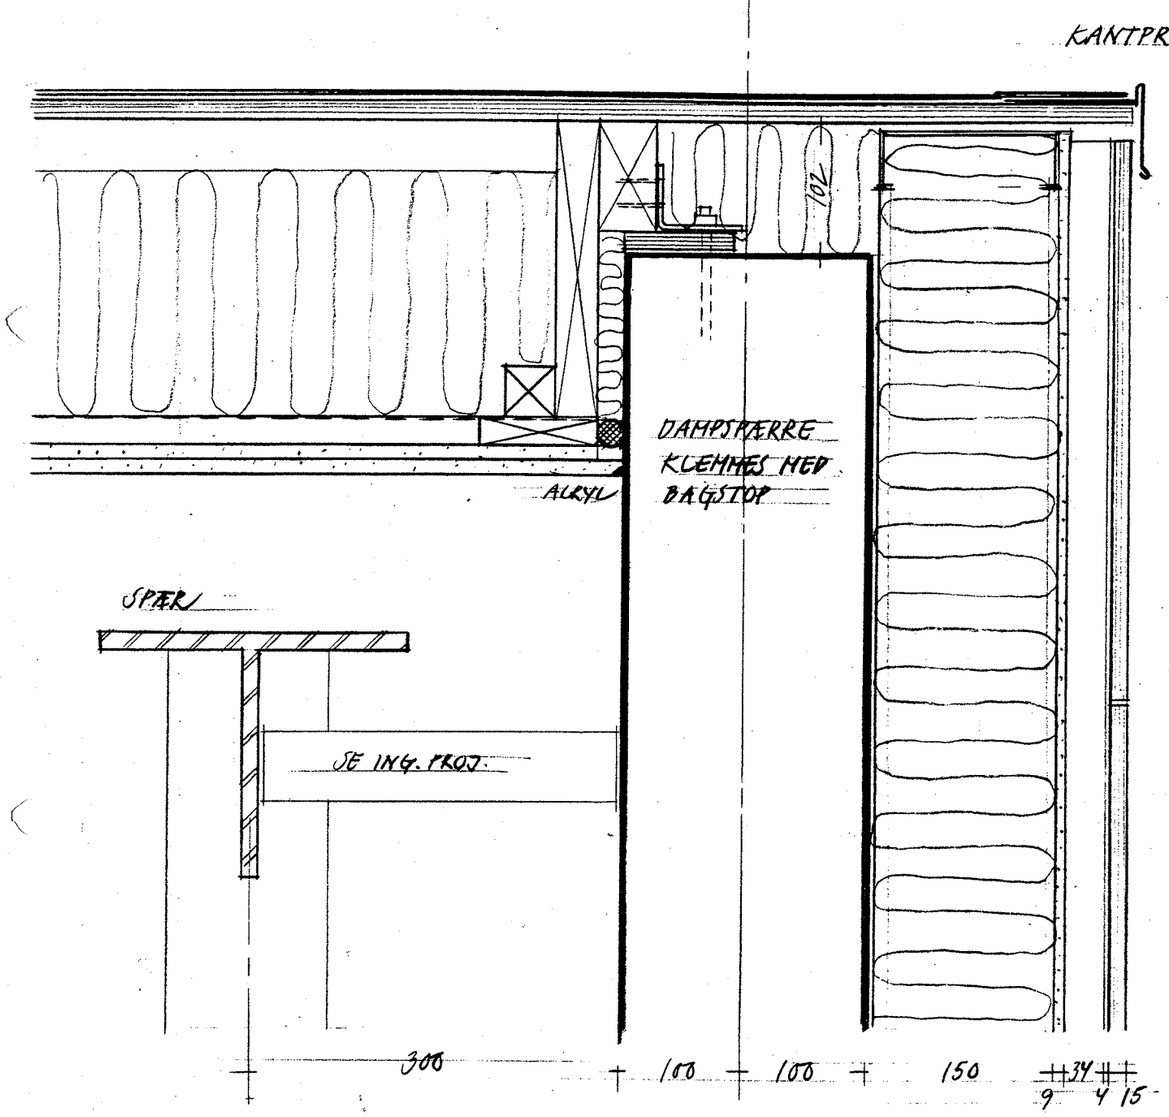

SNIT V. LEJLIGHEDSSKEL

07 M. FLERE

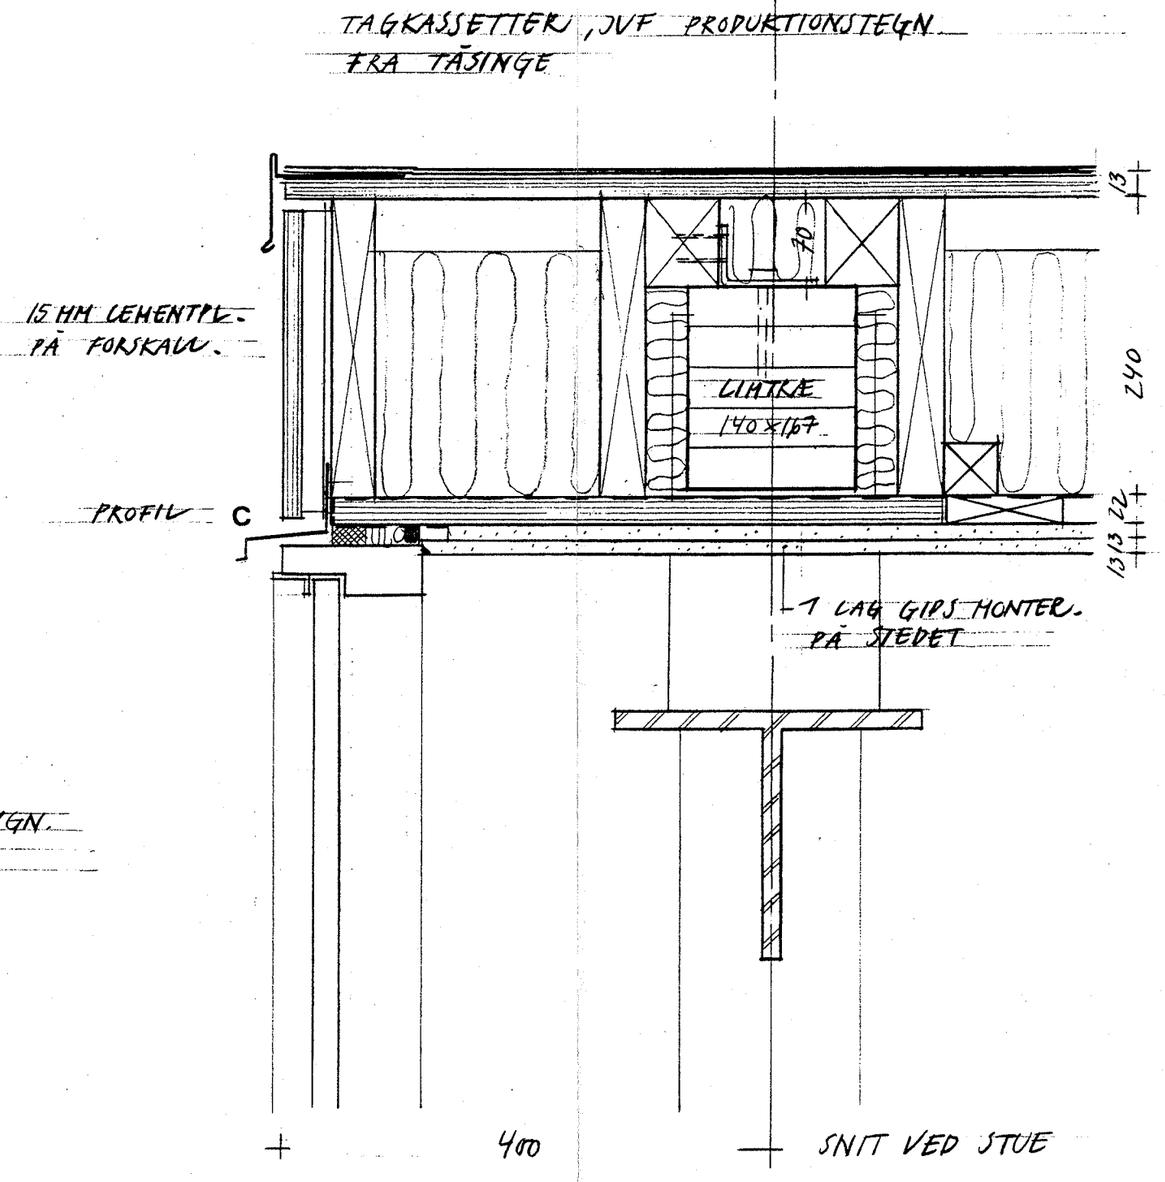

SNIT VED STUE

NOTE
BESLAG & FASTGØRELSER, JVF ING. PROJEKT

REV. A 1.6.2002

MTB HALLENHOLMEN A

emne: LODRETTE SNIT — mål: 1:5

TAGKANTER - TAGTERRASSE

dato: 19.4.2002 — tegn.nr: 1.517

ARKITEKTER: TEGNESTUEN VANDKUNSTEN ARS, BÅDSMANDSSTRÆDE 6, 1407 KBH. K — ks@vandkunst.dk — T: 70200 235, F: 70200 236

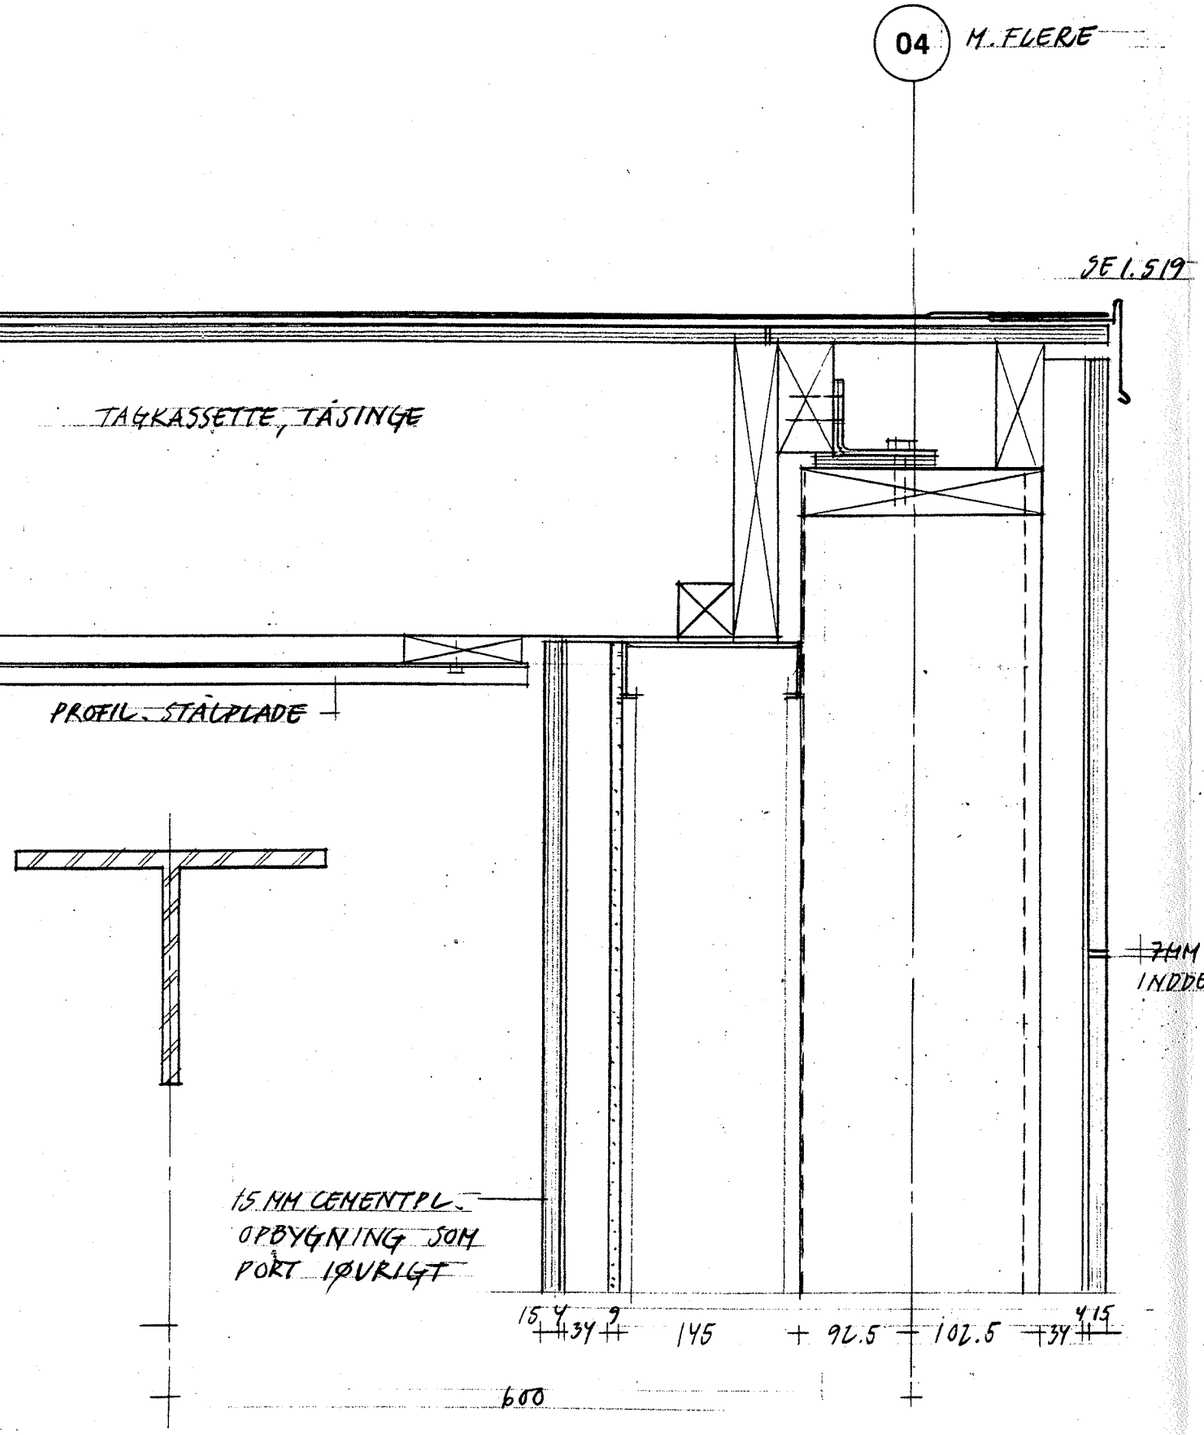

SNIT I 'LET' VÆG MELL. PORT & TAGTERRASSE

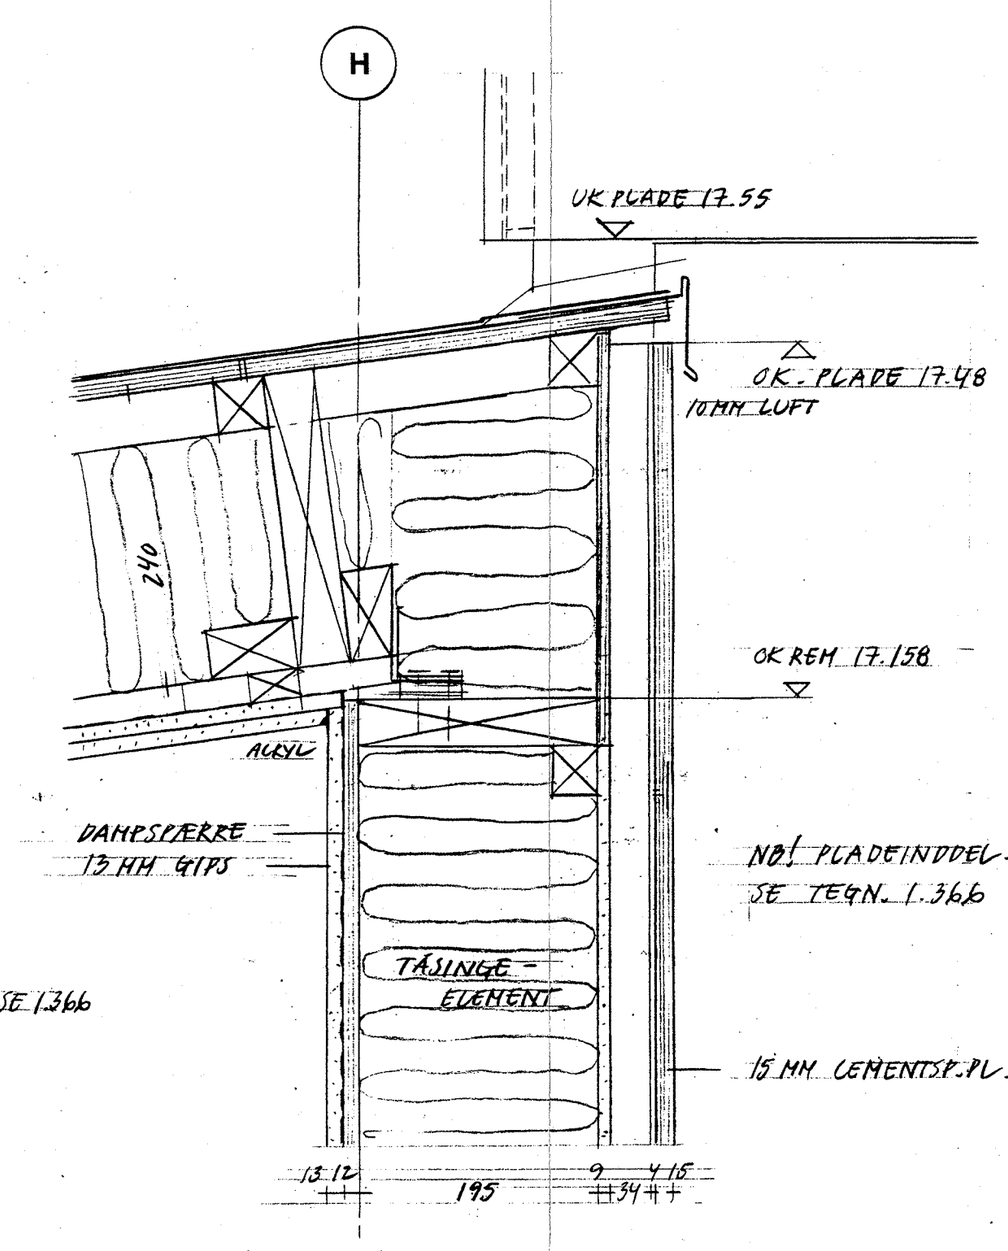

SNIT I 'BAGVÆG' V. TAGTERRASSE

NOTE
BESLAG & FASTGØRELSER, JVF. ING. PROJEKT

REV. A 1.6.2002

MTB HALLENHOLMEN

emne: LODRETTE SNIT mål: 1:5

TAGKANTER - TAGTERRASSE

A

dato: 19.4.2002 tegn.nr: 1.518

● ARKITEKTER: TEGNESTUEN VANDKUNSTEN APS BÅDSMANDSSTRÆDE 6 1407 KBH. K ks@vandkunst.dk T: 70200 235 F: 70200 236

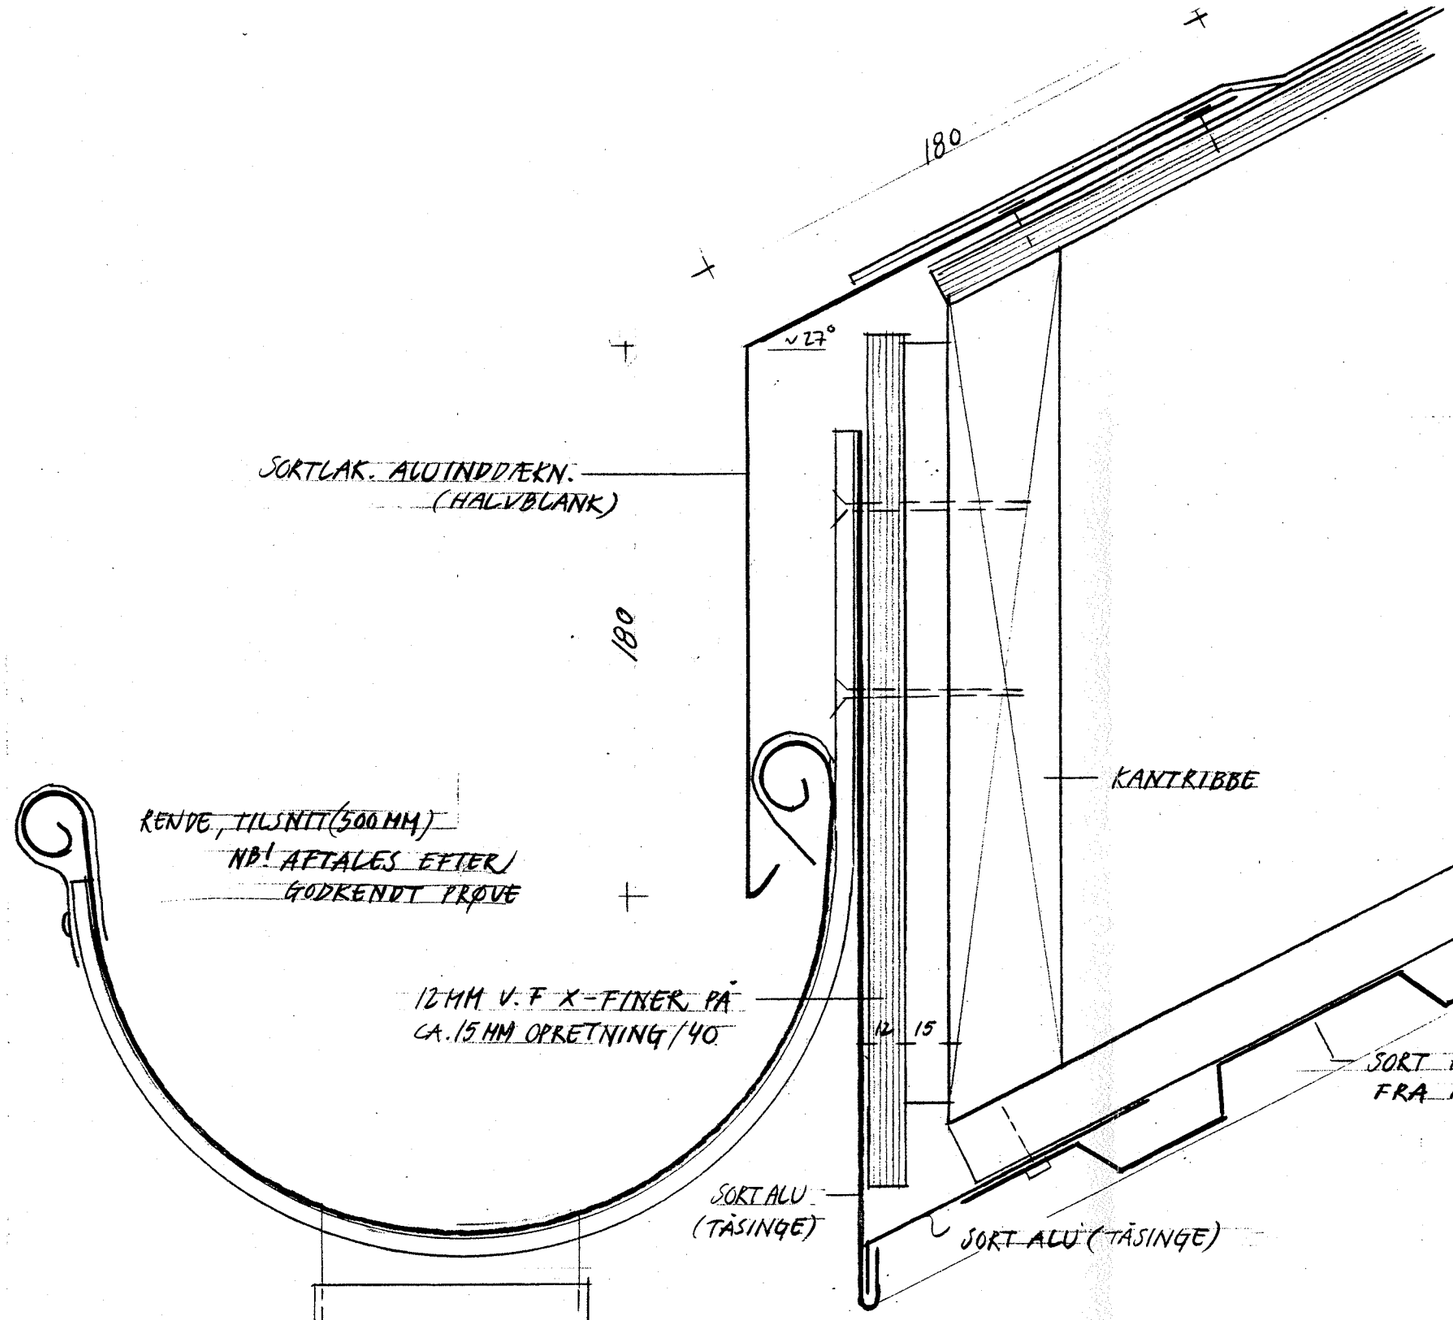

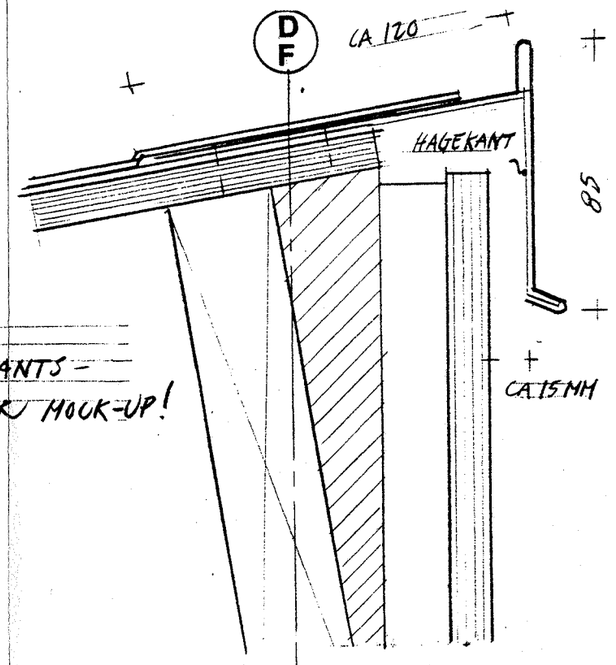

NB!
FARVE PÅ TAGKANTS-
PROFIL AFVENTER MOCK-UP!

TAGKANT MOD GADE 1:2
(SE TILLIGE TEGN. 1.515)

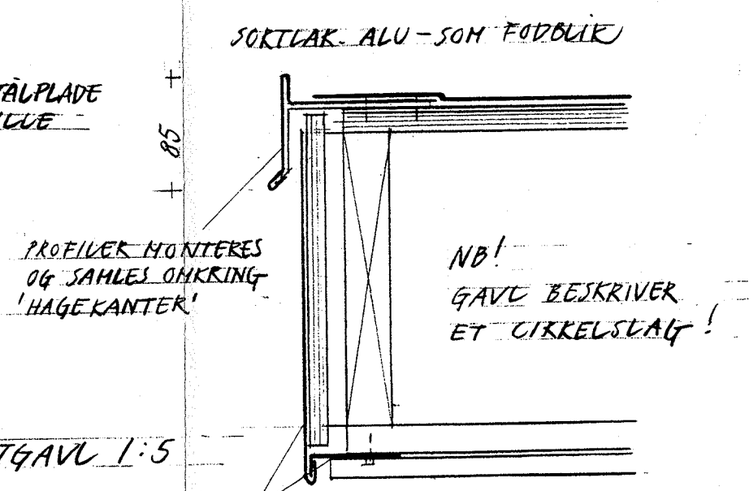

TAGKANT I VESTGAVL 1:5

REV. A 1.6.2001

MTB HALLENHOLMEN

emne: TAGFOD
RENDE & FODBLIK

mål: 1:2/1:5

A

dato: 23.4.02

tegn.nr: **1.519**

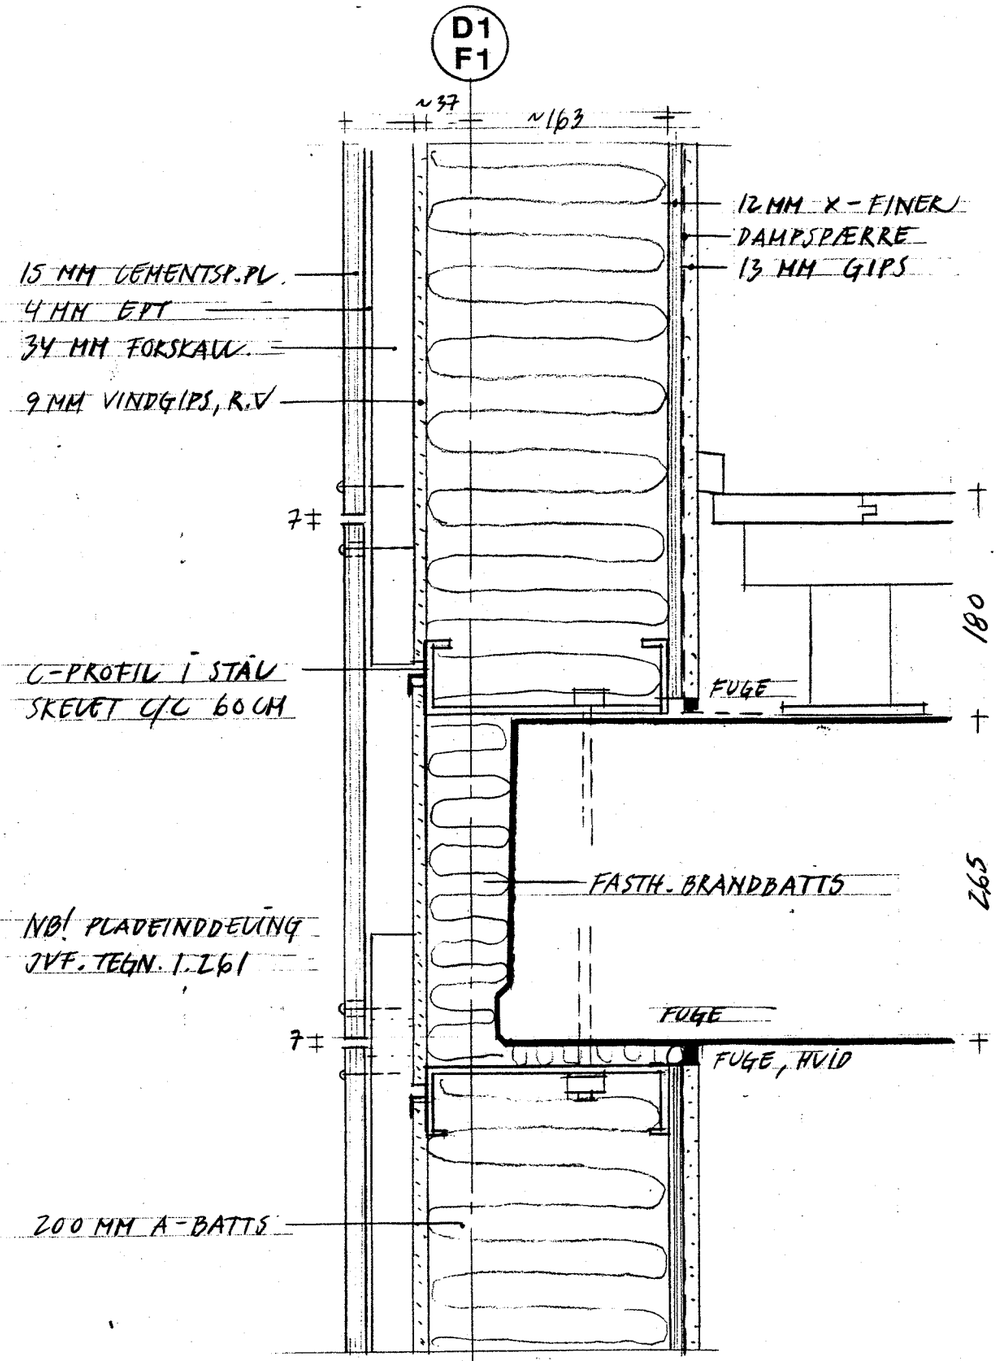

SNIT I FACADEPARTIER / DÆK

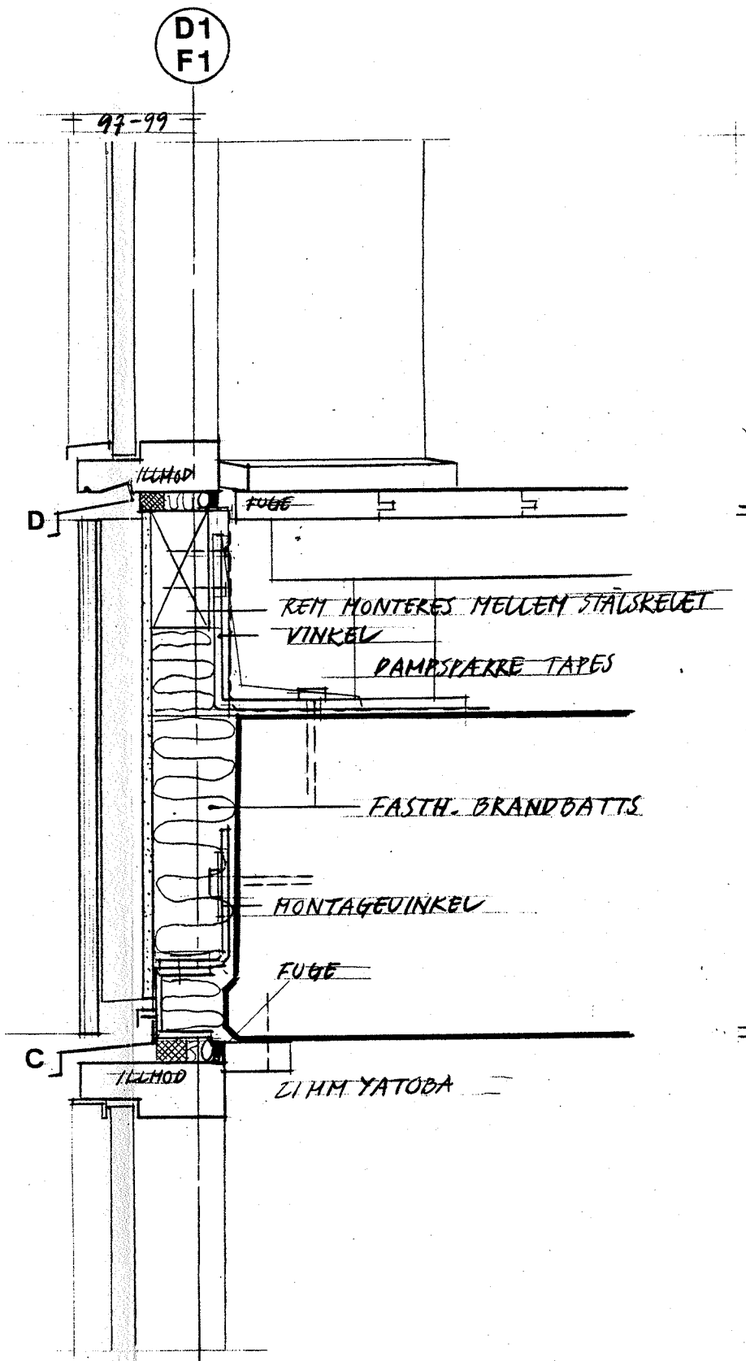

SNIT V. VINDUESPARTIER

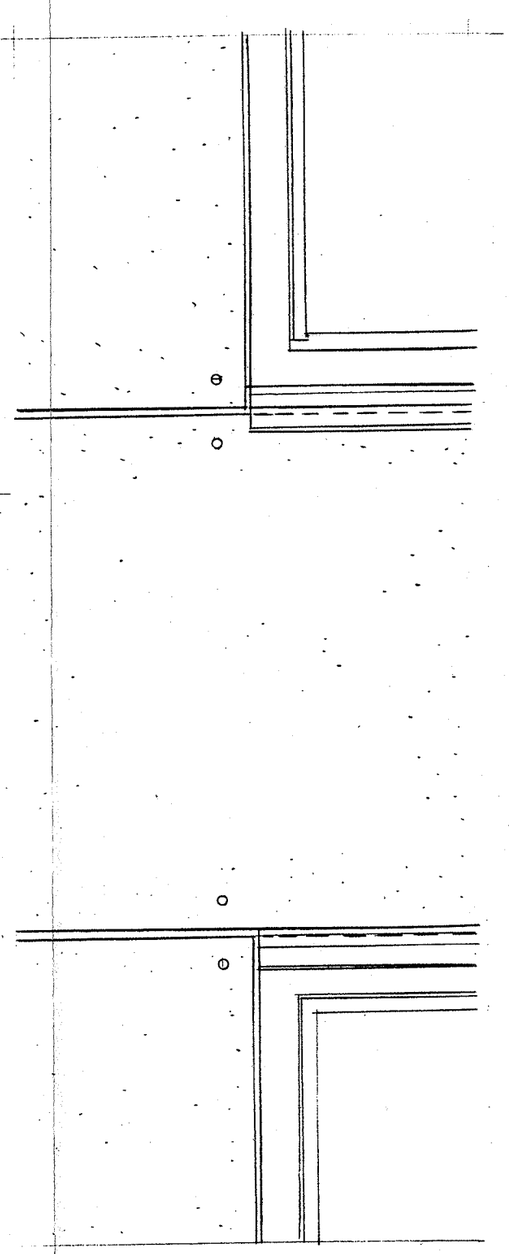

UDSNIT - OPSTALT

REV. A 1.6.2002

MTB HALLENHOLMEN

A

emne: LODRETTE SNIT
LINIE D1/F1 V. DÆK

mål: 1:5

dato: 5.5.2002

tegn.nr: **1.520**

ARKITEKTER: TEGNESTUEN VANDKUNSTEN ApS, BÅDSMANDSSTRÆDE 6, 1407 KBH. K ks@vandkunst.dk T: 70200 235, F: 70200 236

D
F

TÅSINGEELEM.

SINUSBØLGEPLADE PÅ 35 MM STÅL-UNDERLAG

45MM

FASTH. BRANDBATTS

9 MM VINDGIPS, RV

FUGE

12 MM X-FINER

9 35 160 12

U-PROFIL I SPÆR

TÅSINGEELEM.

NEDSTROPPET TRÆ / STÅLSKELET C/C 60

200 MM A-BATTS

UK. REM 14.16
UK. REM 10.71
UK. REM 7.265

UK. PISTOL

9 MM RV GIPS

34 MM FORSK. C/C 40 CM

9 34 34 9

PROFIL C

5 MM CEMENTSP. PLADE

KT. 14.10 (BLOK 1,3)
KT. 10.65 (BLOK 3,6,9)
KT. 7.205 (BLOK 1,2,4)

ML

'PISTOL'

40 MM FASTHOLDT BRANDBATTS

TVÆRSNIT I PISTOL

D1
F1

FUGE

ULLMOD

SPARTELTAPE

C-PROFIL I STÅL C/C 60 CM

9 MM RV GIPS

D1
F1

DAMPSPÆRRE

ULLM.

KANTSK.

97

SNIT V. DØR-VINDUE

NEDH. LOFT

2 X 13 MM GIPS

15 MM CEMENTSP. PL.

15 4 34 9 35

160

SNIT I FACADE I ARKADE

REV. A 1.6.2002

MTB HALLENHOLMEN

emne: LODRETTE SNIT

mål: 1:5

A

UNDERKLÆDN. V. ARKADE

dato: 5-5-2002

tegn.nr: **1.521**

ARKITEKTER: TEGNESTUEN VANDKUNSTEN APS BÅDSMANDSSTRÆDE 6 1407 KBH. K ks@vandkunst.dk T: 70200 235, F: 70200 236

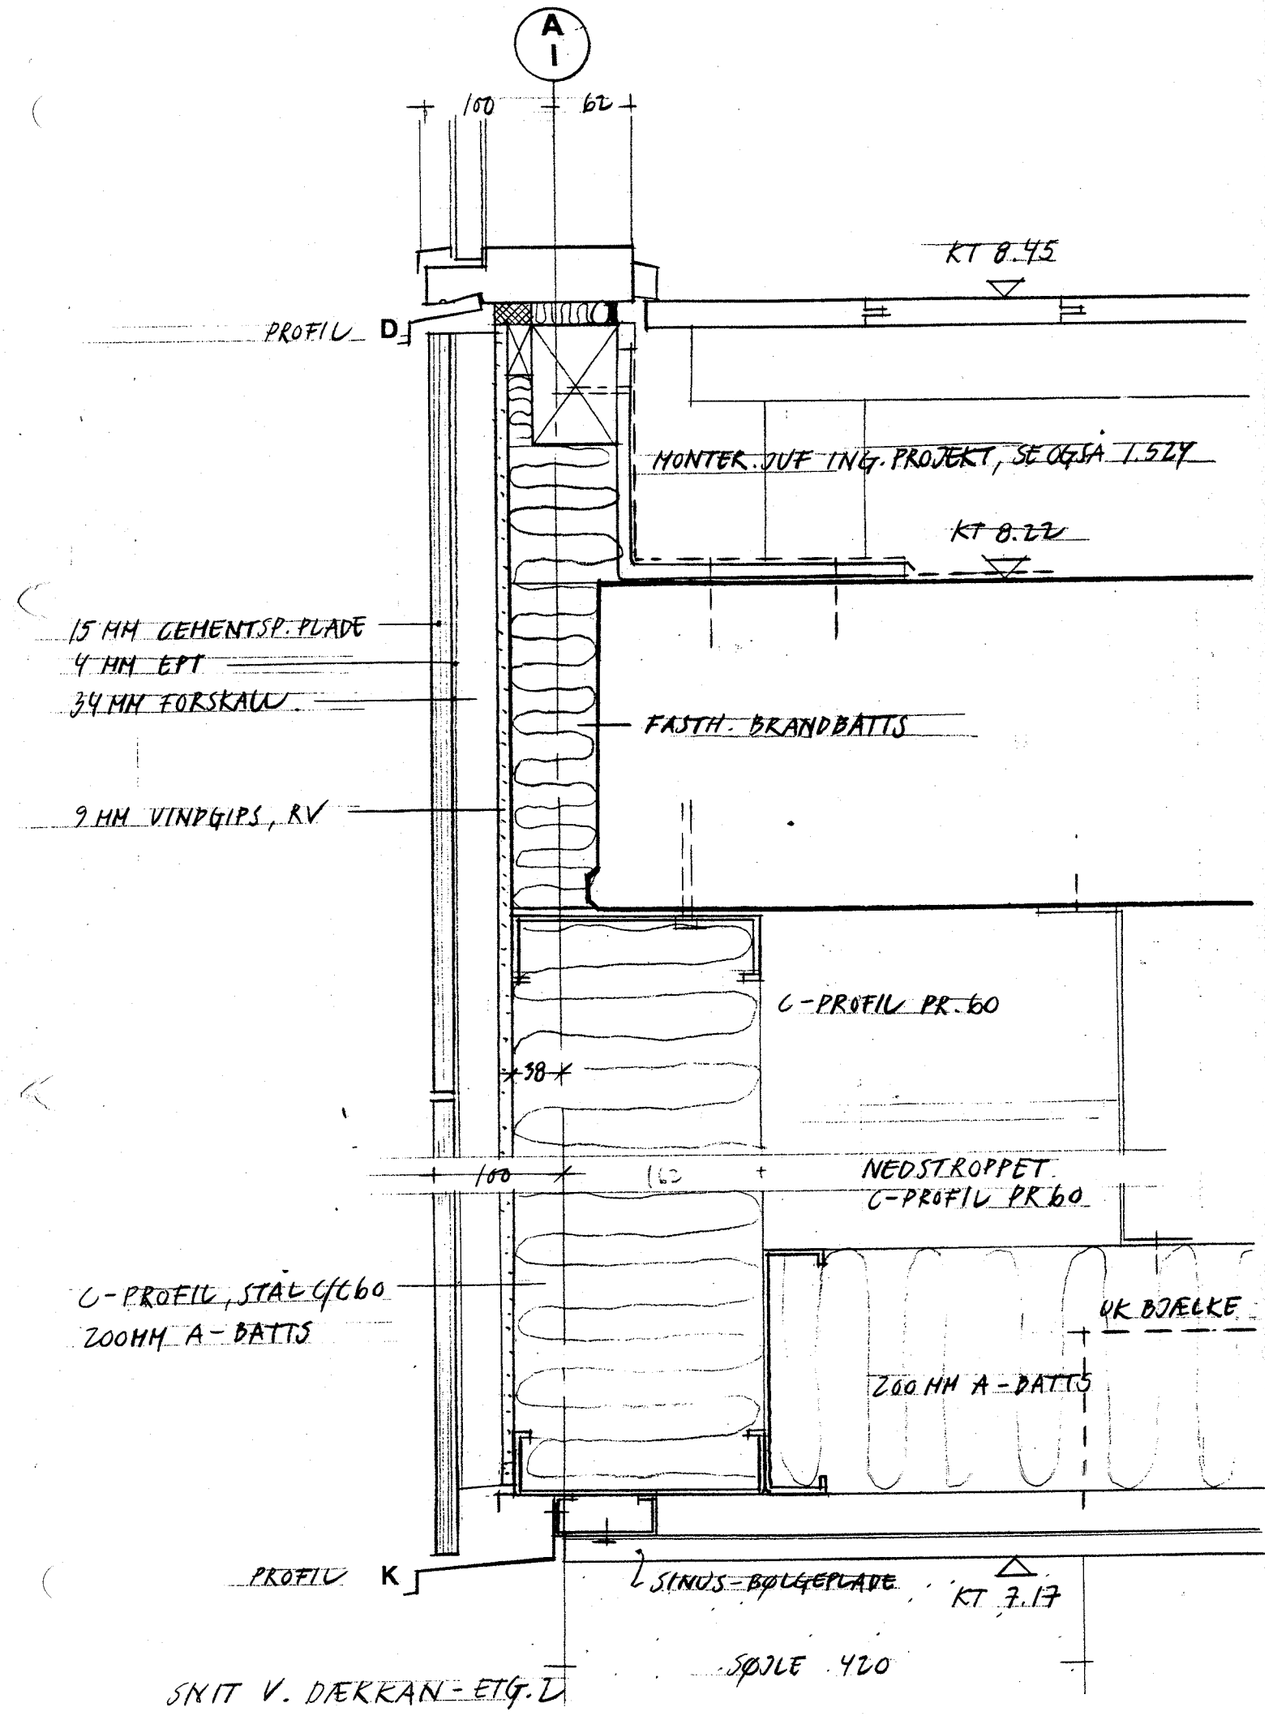

SNIT V. DÆKRAN - ETG. 2

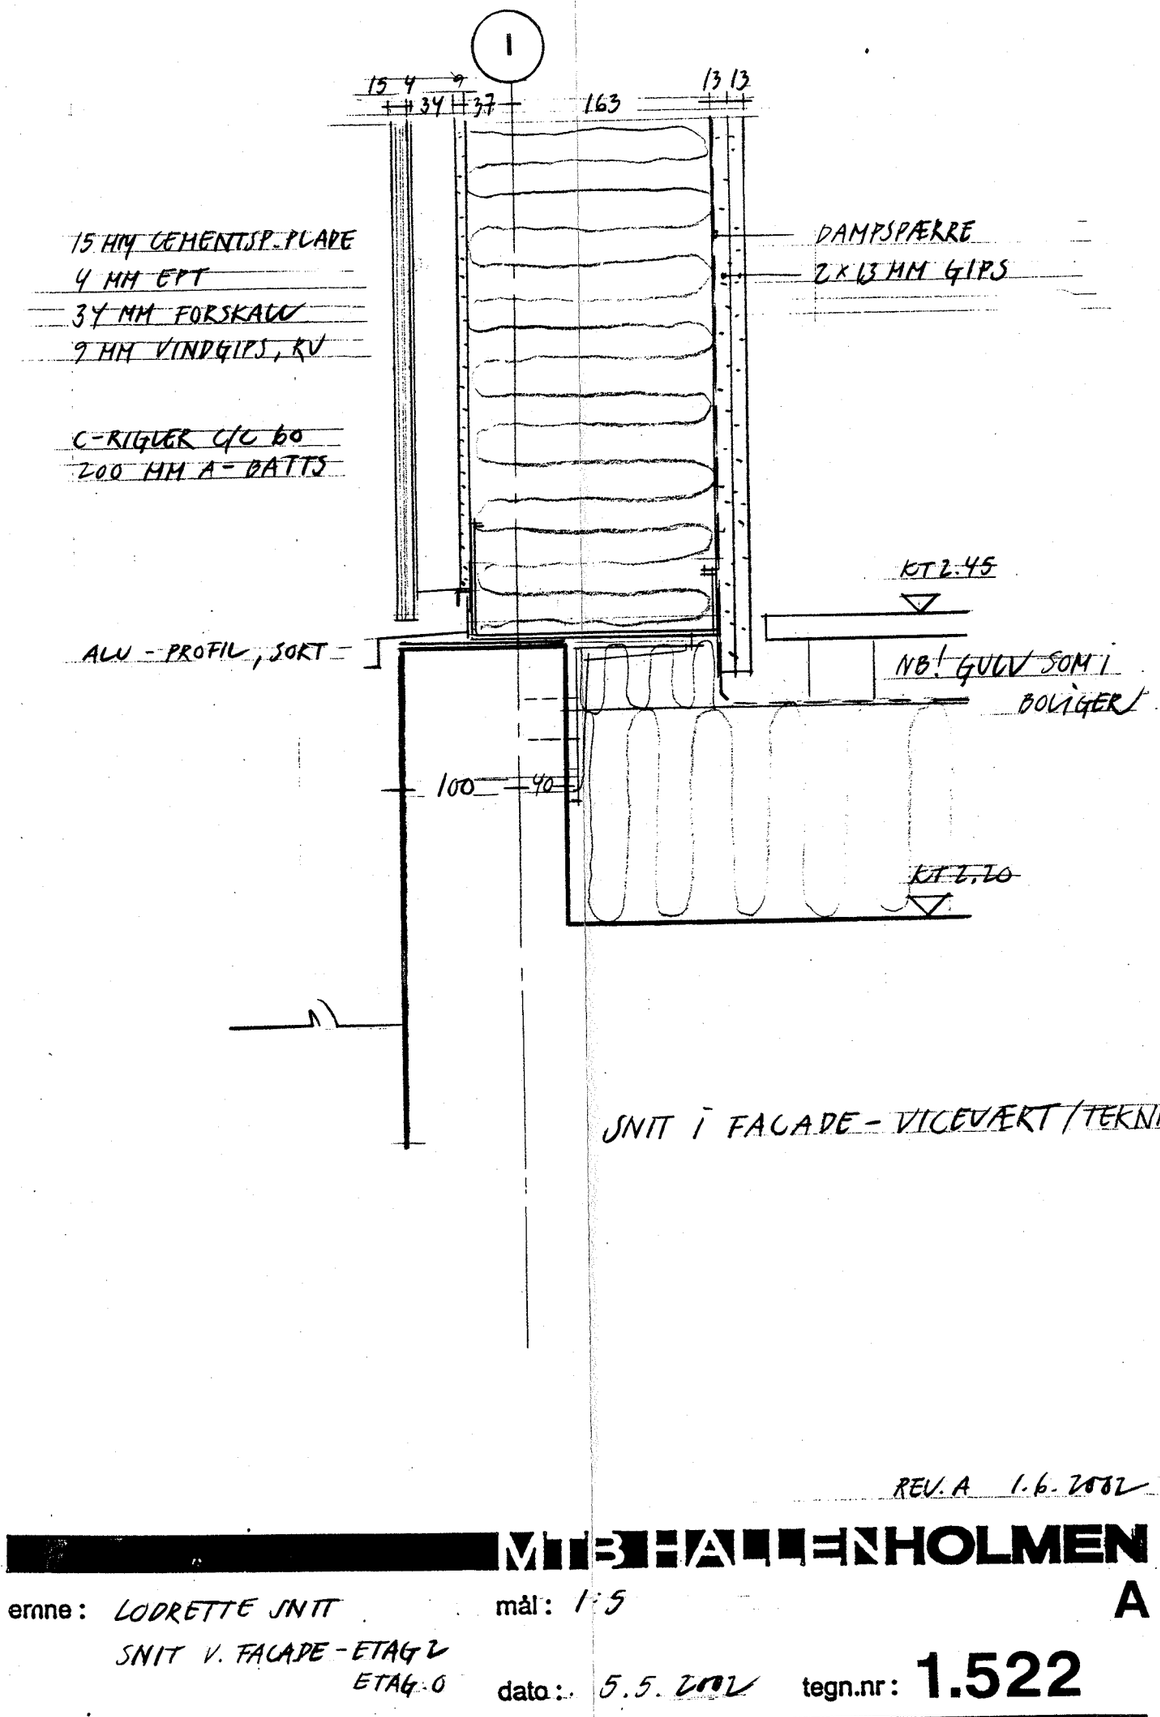

SNIT I FACADE - VICEVÆRT/TEKNIK

REV. A 1.6.2002

MTB HALLENHOLMEN

A

emne: LODRETTE SNIT
SNIT V. FACADE - ETAG 2
ETAG. 0

mål: 1:5

dato: 5.5.2002

tegn.nr: 1.522

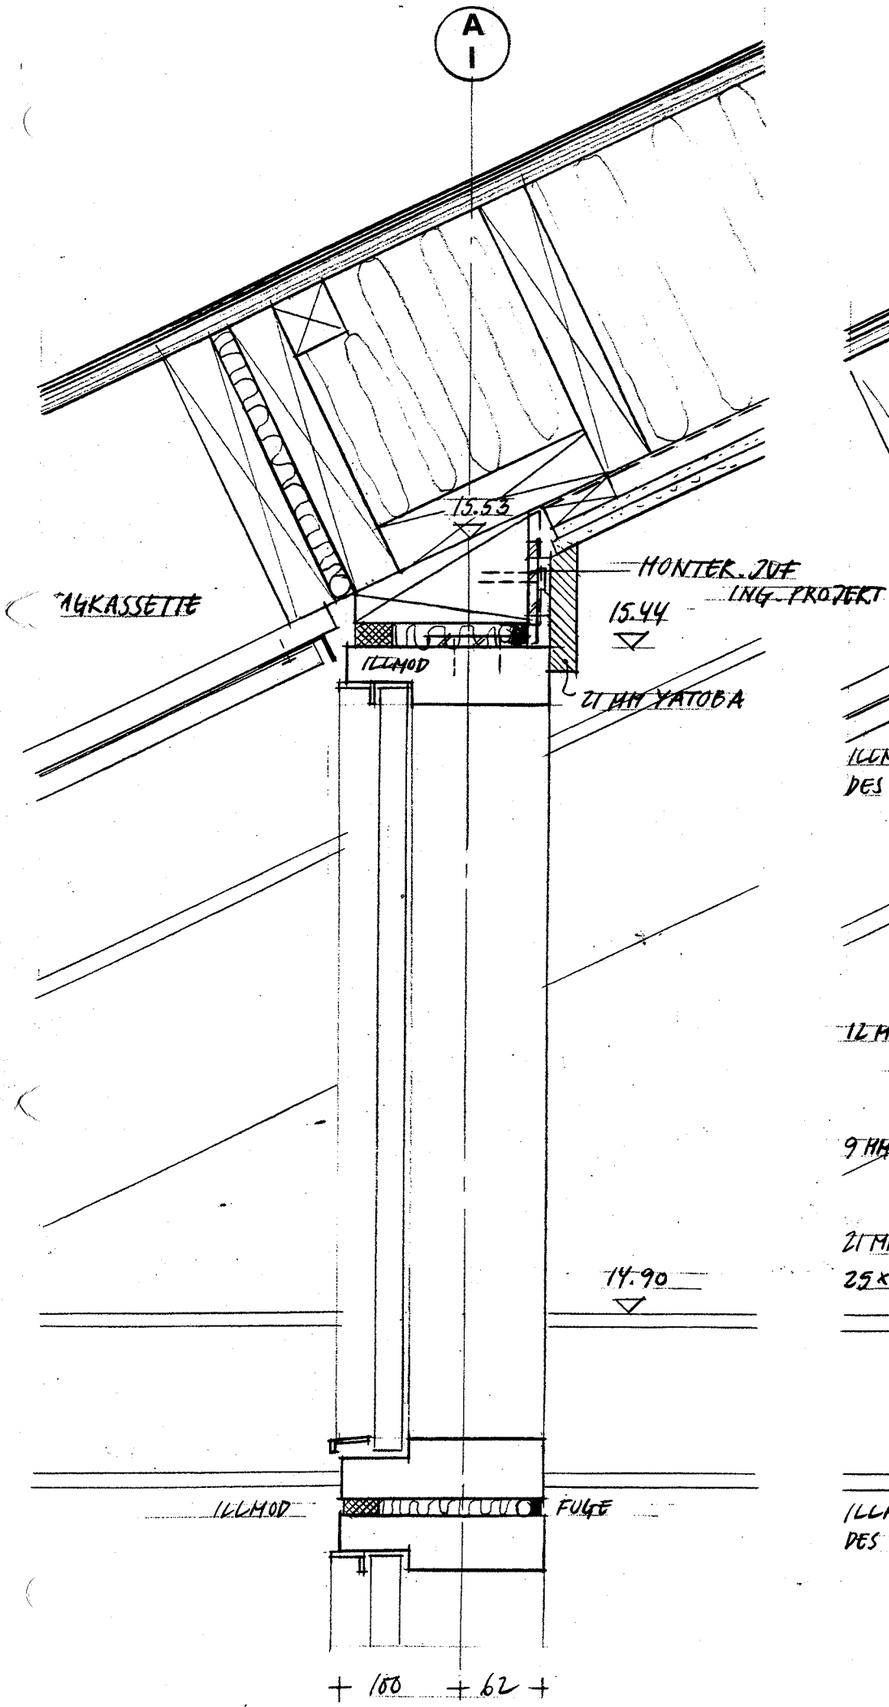

SNIT VED VINDUE

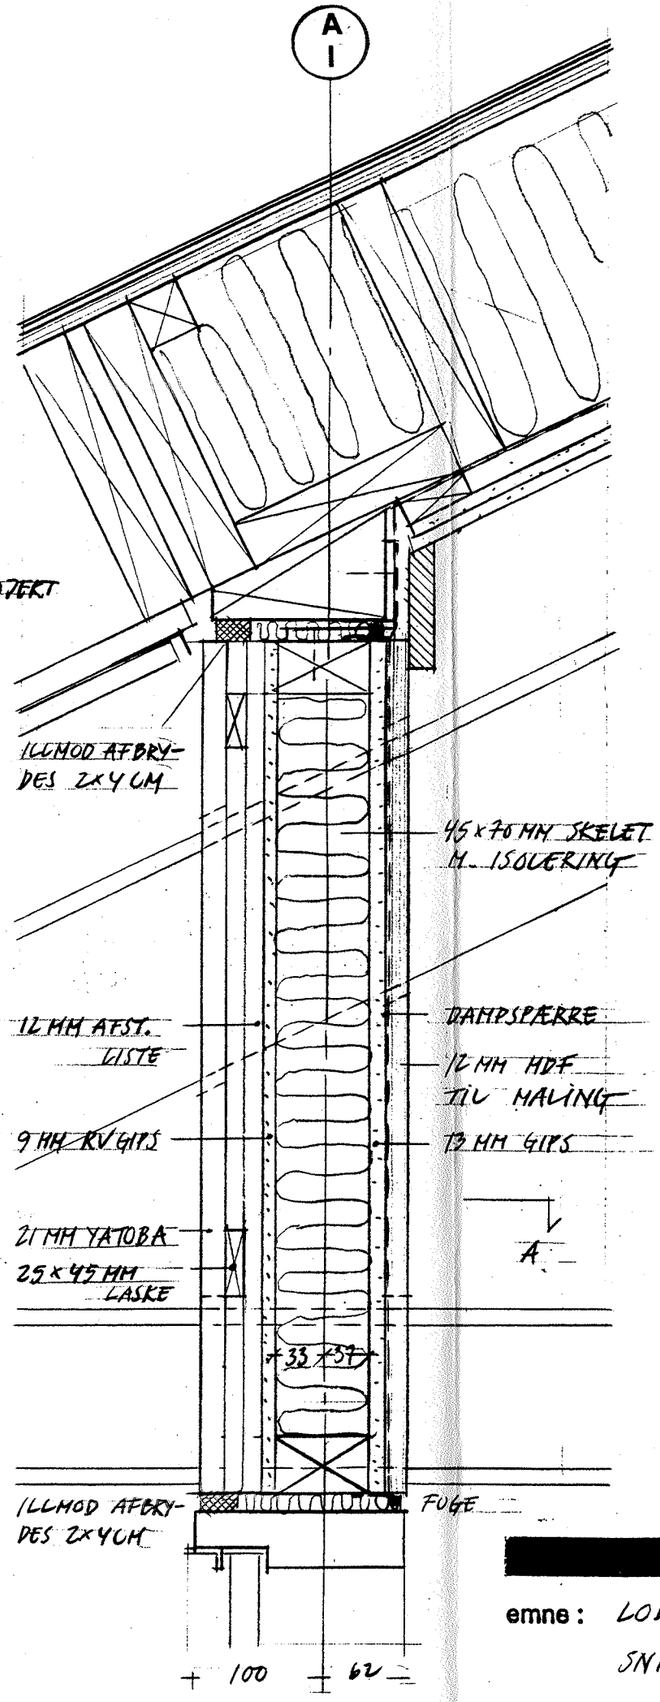

SNIT V. DÆKBRÆT

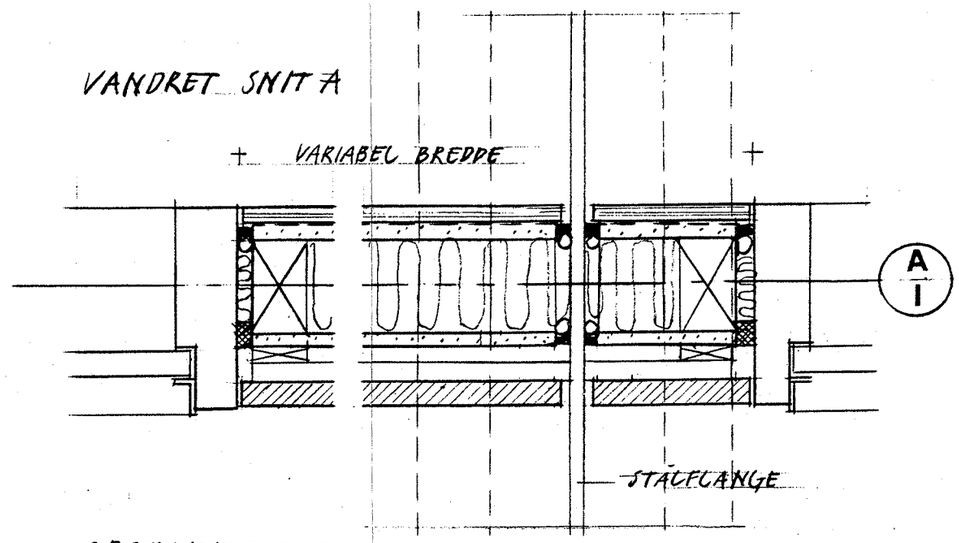

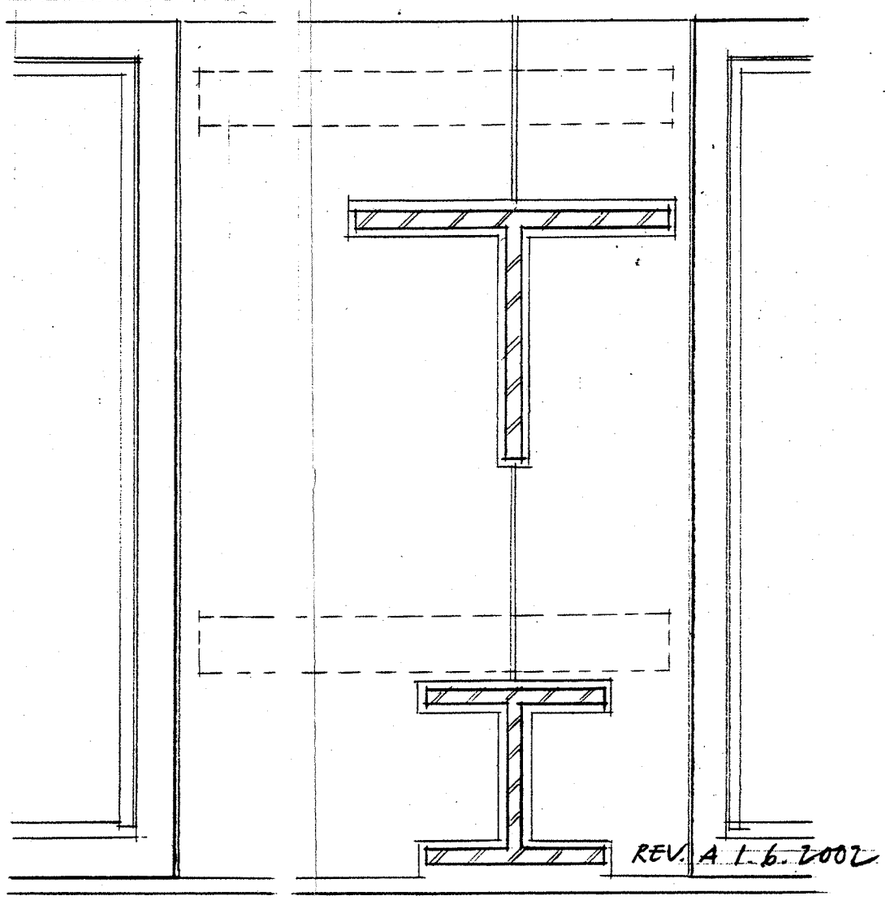

MTB HALLENHOLMEN

emne: LODRET SNIT mål: 1:5 **A**

SNIT I VINDUE V. TAGFOD

dato: 5.5.2002 tegn.nr.: **1.523**

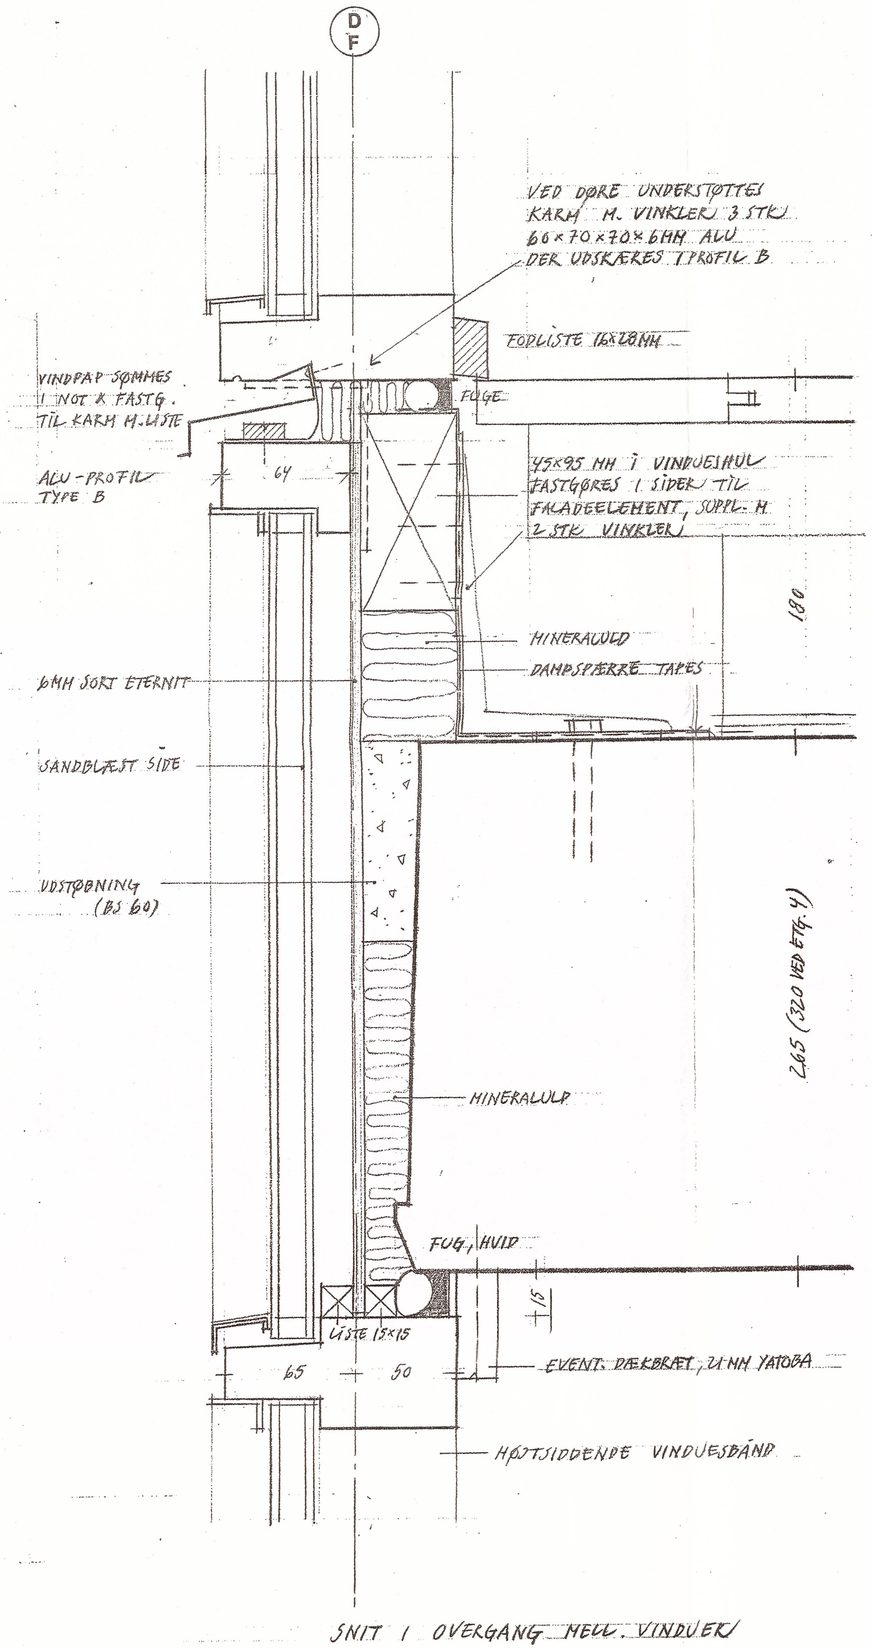

SNIT I OVERGANG MELL. VINDUER

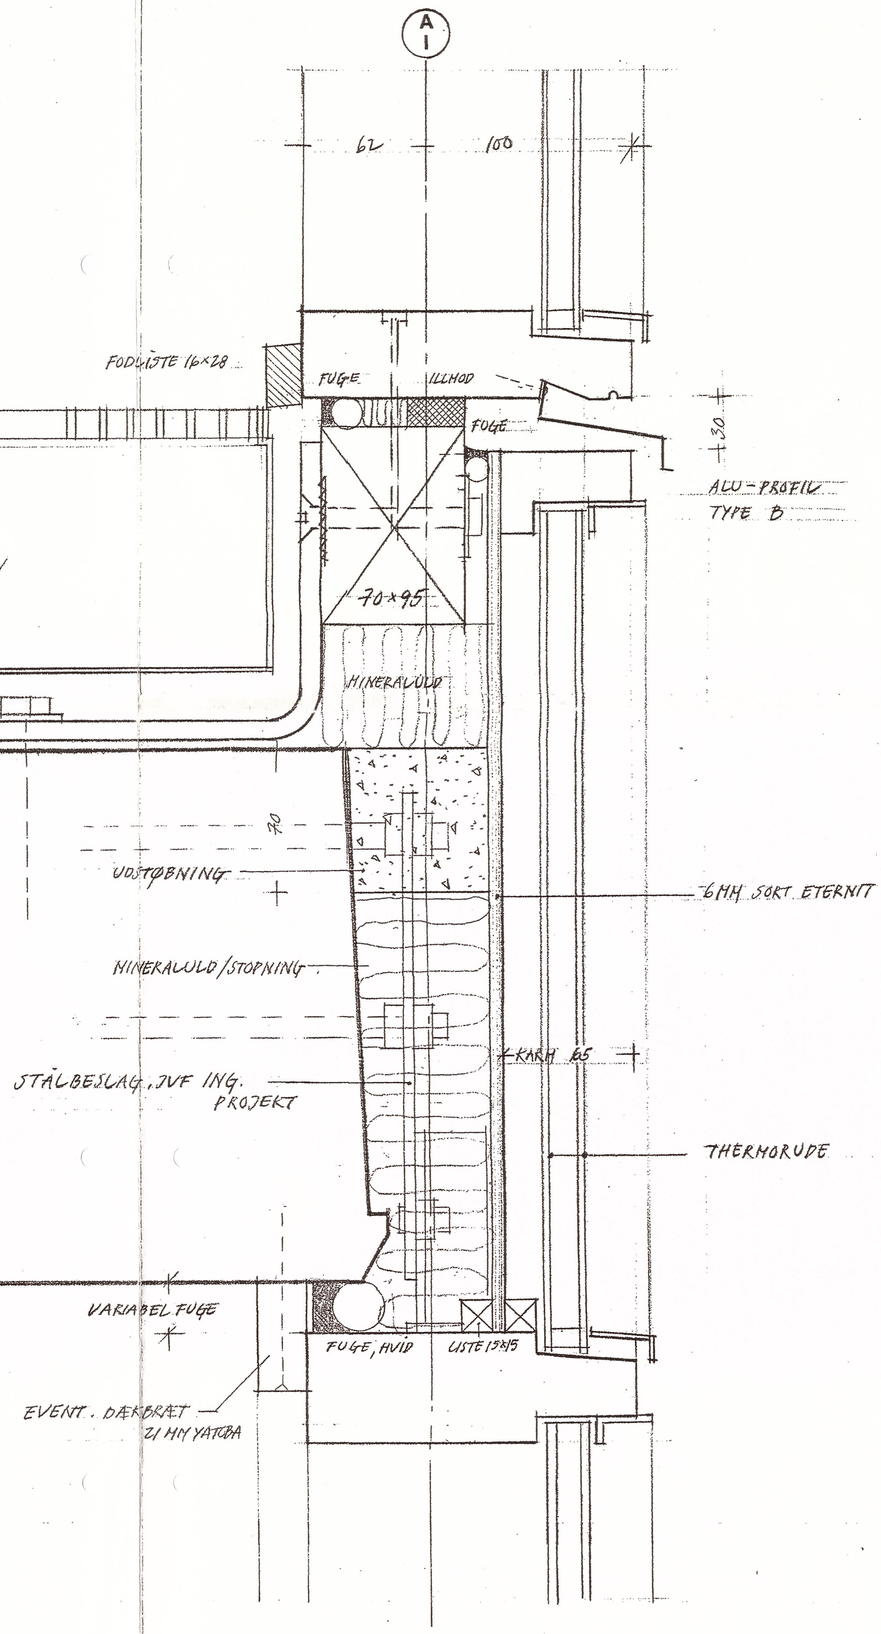

NOTE:
BESLAG & FASTGØRELSER, SE ING. PROJEKT

REV. A : BUNDKARM I LINIE D/F DATO: 1.6.2002

MTB HALLENHOLMEN

A

emne: LODRETTE SNIT mål: 1:2

DÆKKANT LINIE A/I-D/F

dato: 8.5.2002 tegn.nr: 1.524

ARKITEKTER: TEGNESTUEN VANDKUNSTEN APS BÅDSMANDSSTRÆDE 6 1407 KBH. K ka@vandkunst.dk T: 70200 235, F: 70200 236

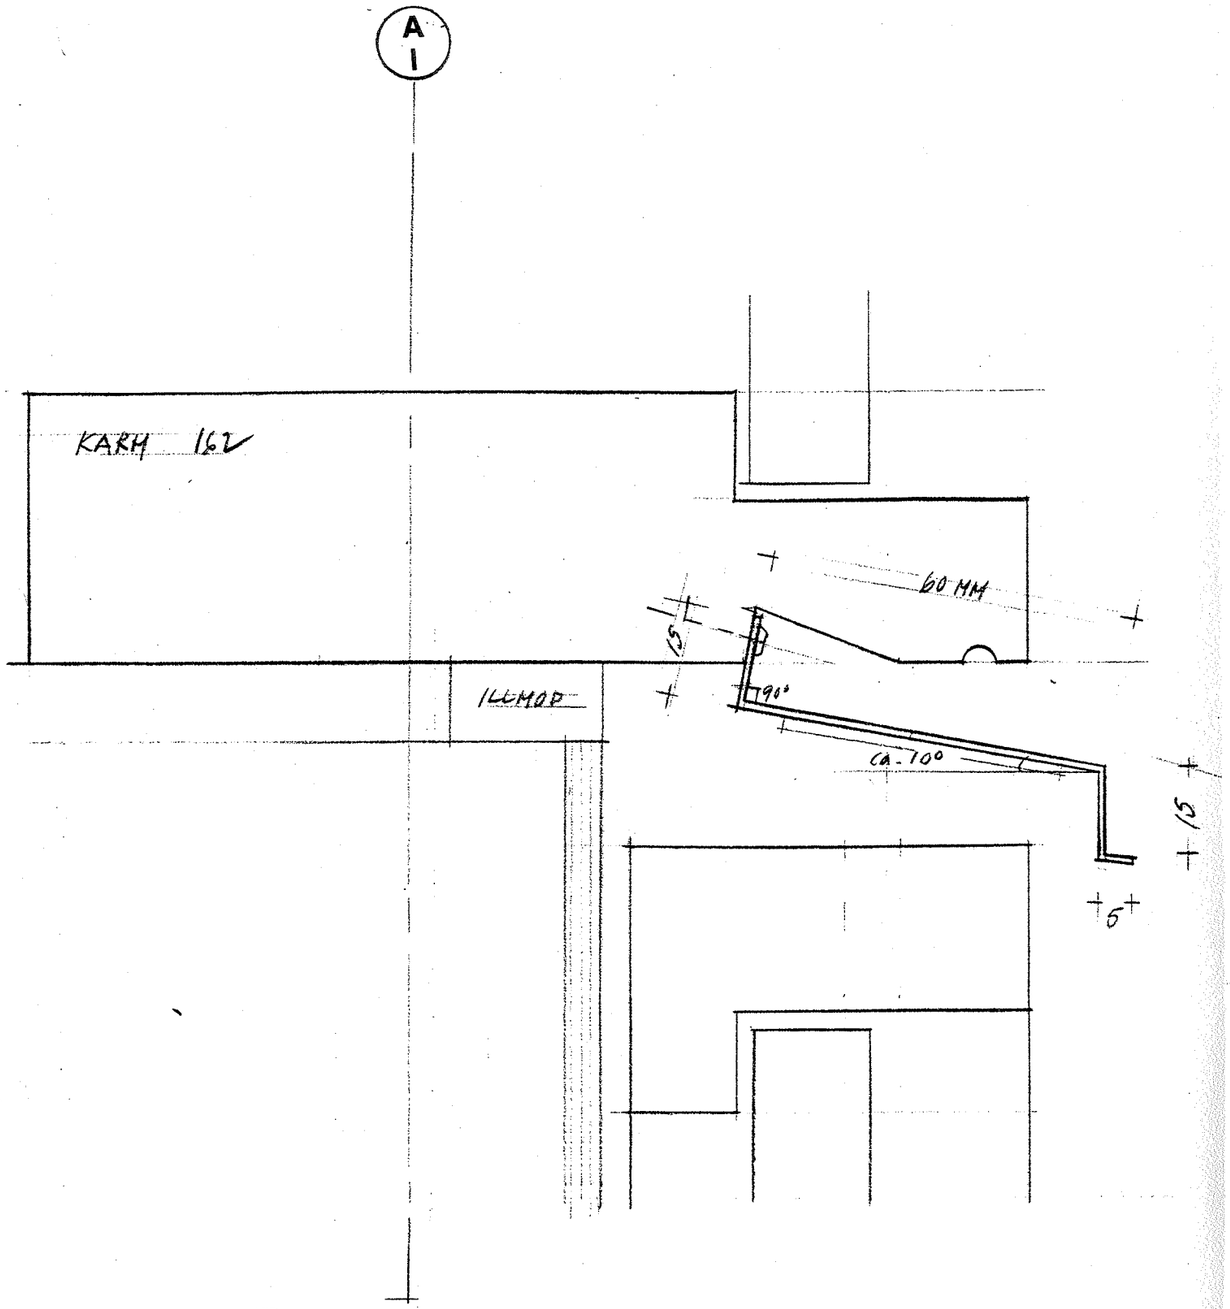

PROFIL **B** , VINDUER I GLASFACADE OG HELV.
RAL 9006 VINDUER MOD GADE I LINIE D & F
I ALUFACADE / DUF. DETALJER

NOTE! ALLE PROFILER SAMLES MED LASKER
OG POPNITTES

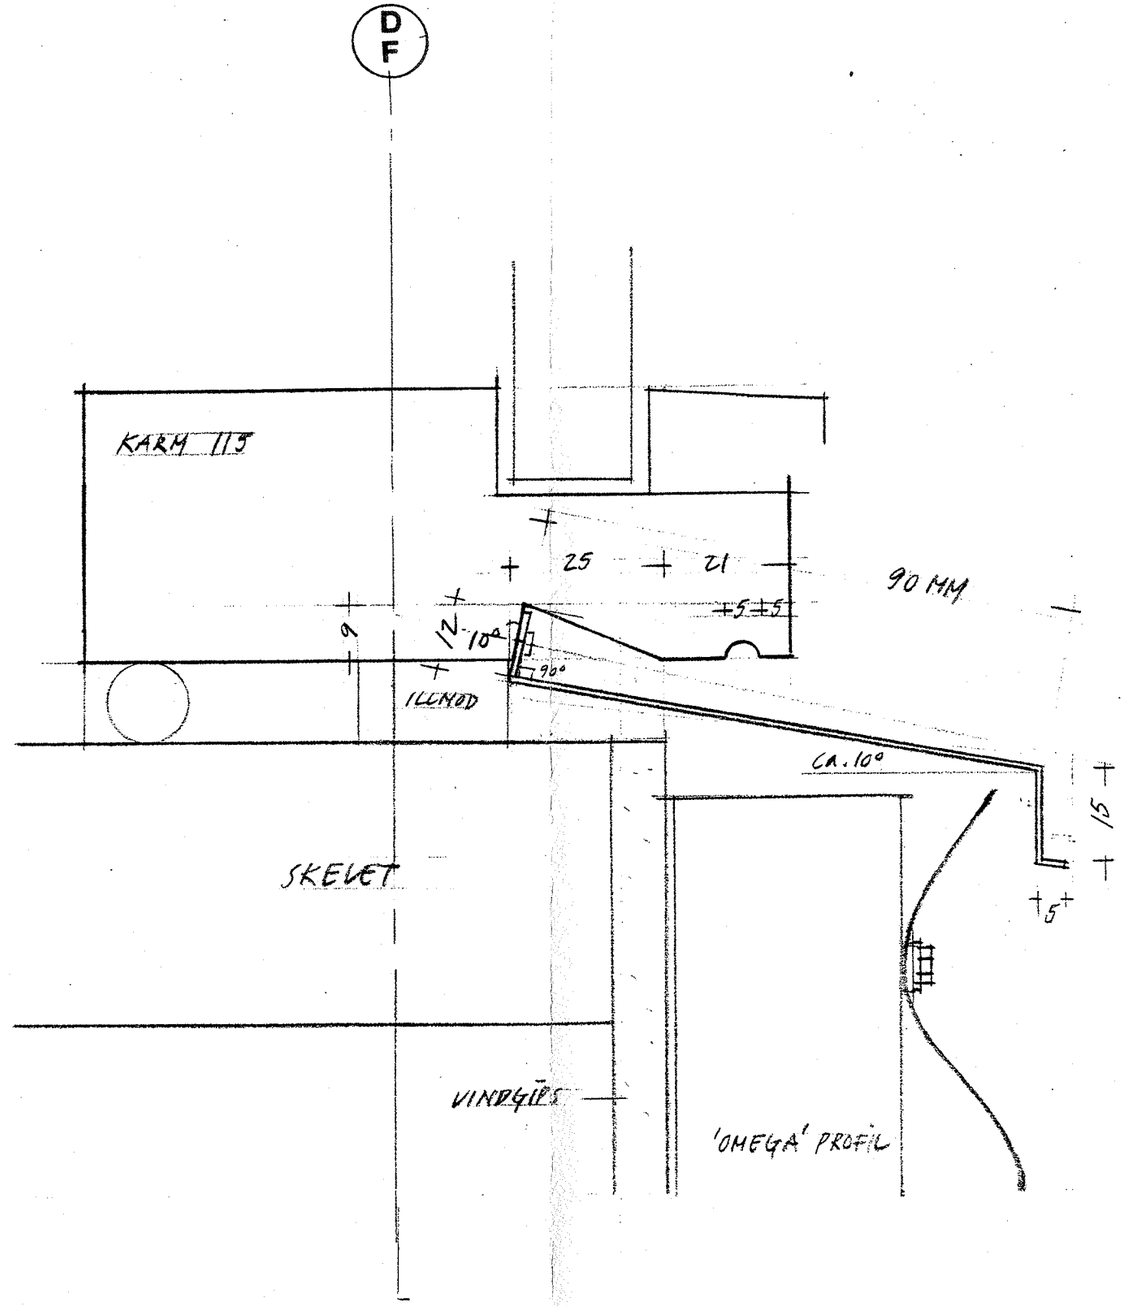

PROFIL **A** , VINDUER / ALUBEKLÆDNING
RAL 9006

REV. A 1.6.2002

MTB HALLENHOLMEN

emne: LODRETTE SNIT mål: 1:1 **A**

PROFILER A, B, B1

dato: 8.5.2002 tegn.nr: **1.525**

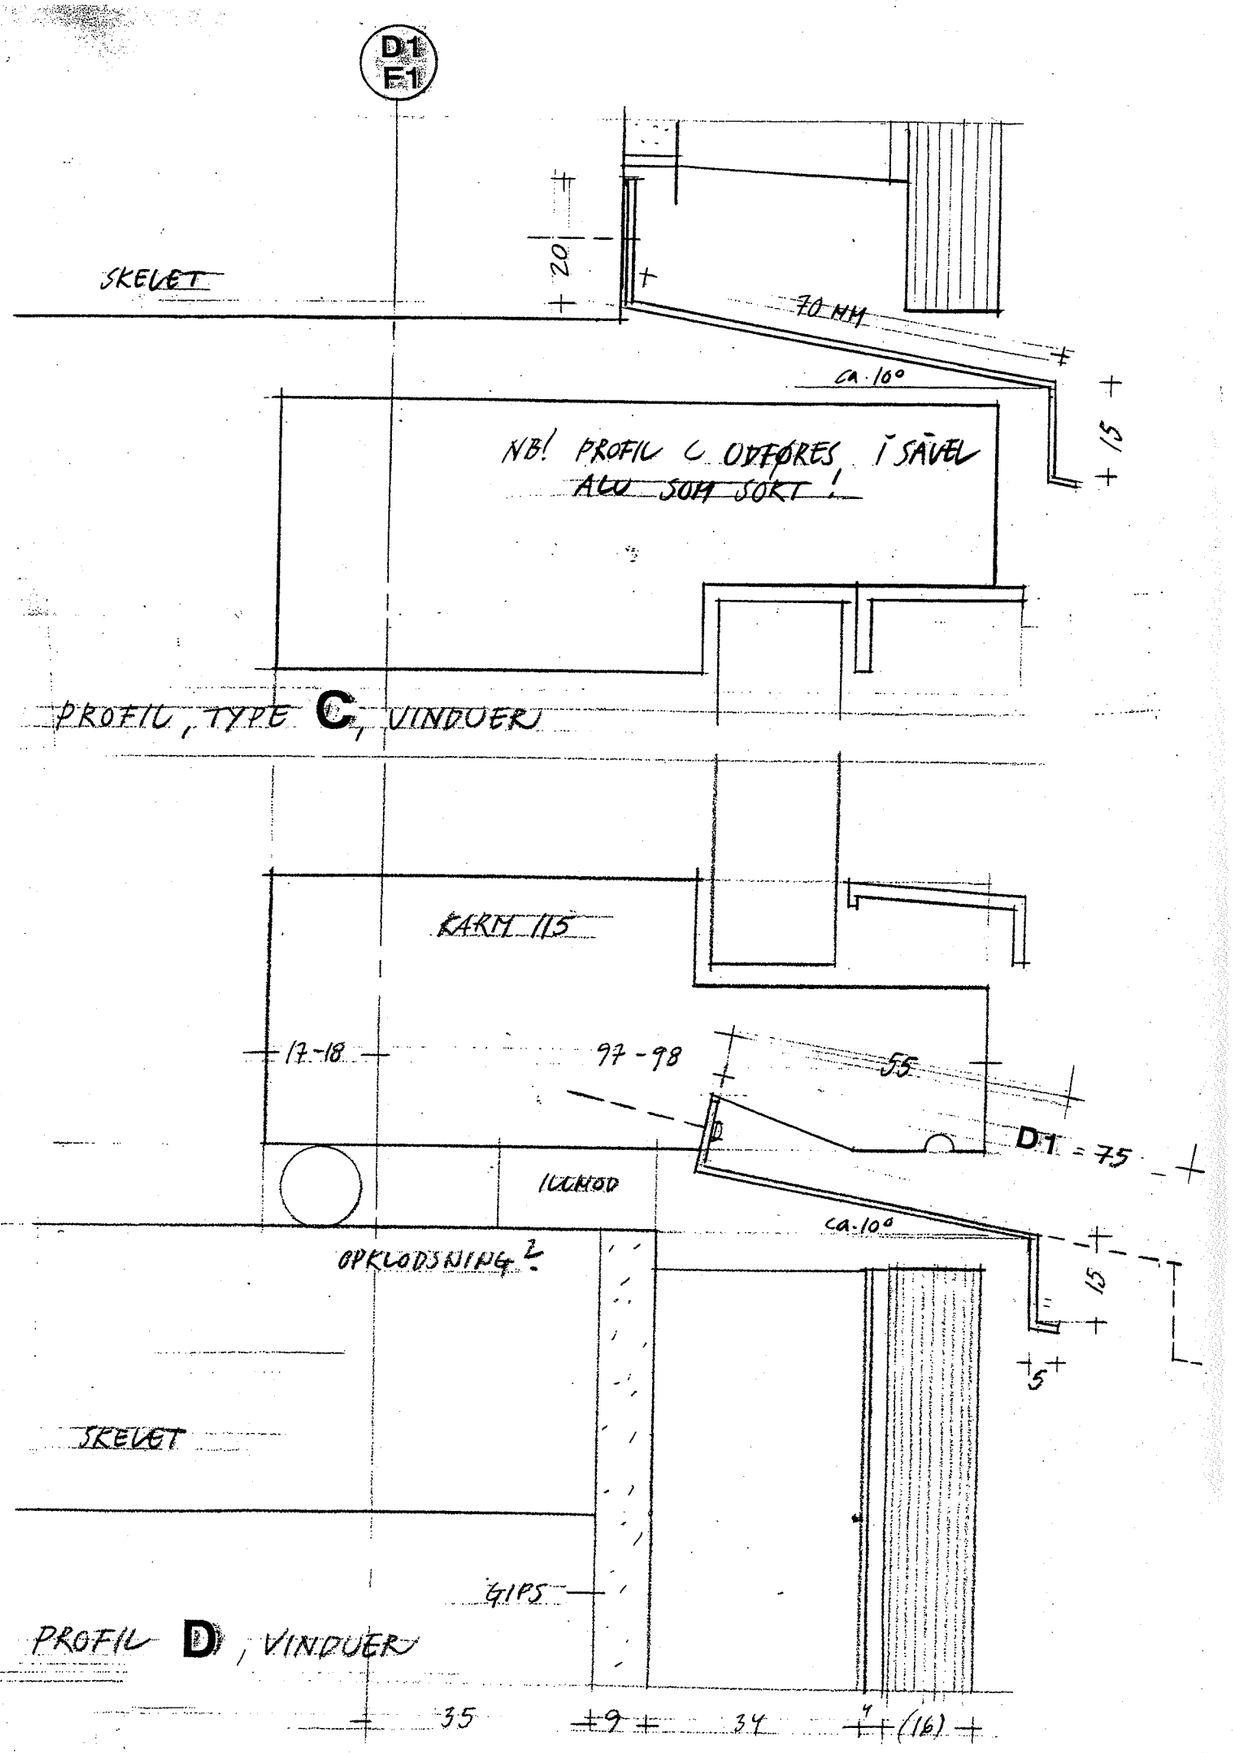

NB! PROFIL E AFVENTER FÆRDIGGØRELSE AF KØKKENINNE!

PROFILOVERSIGT MÅL 1:2

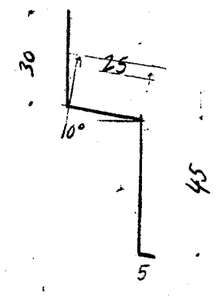

PROFIL E (SORT)

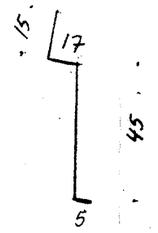

PROFIL F (SORT)

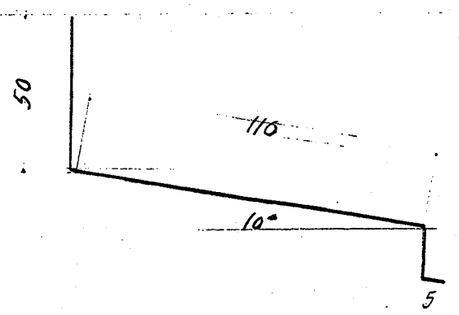

PROFIL K (SORT)

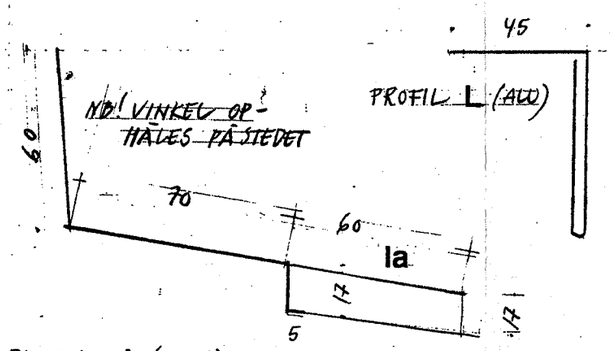

PROFIL I (ALU)

PROFIL L (ALU)

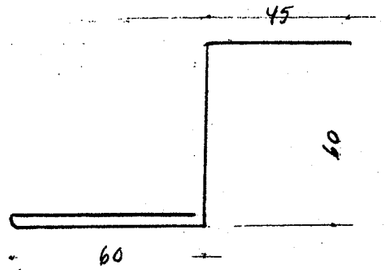

PROFIL M (ALU)

PROFIL G (ALU)

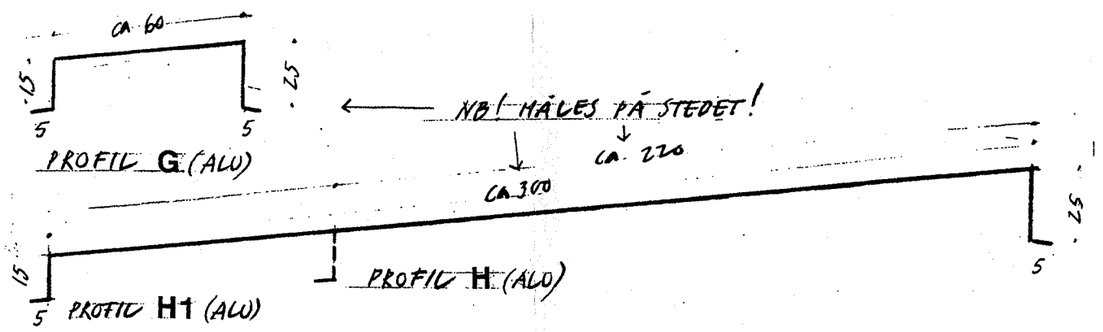

NOTE:

ALLE PROFILER I 1MM TYKKELSE, LASKES OG SAMLES MED POPNITTER
PROFIL C & D UDFØRES I SORT, BØRKET STÅLPLADE, LÆNGDE SOM VINDUER
PROFIL C UDFØRES OGSÅ I RAL 9006 I LINIE D & F VED SINUSBØLGEPLADER

REV. B; 6.8.2001

MTB HALLENHOLMEN

emne: LODRETTE SNIT — mål: 1:1, 1:2 — B

PROFIL C & D SAMT PROFILOVERSIGT

dato: 8.5.2001 — tegn.nr: 1.526

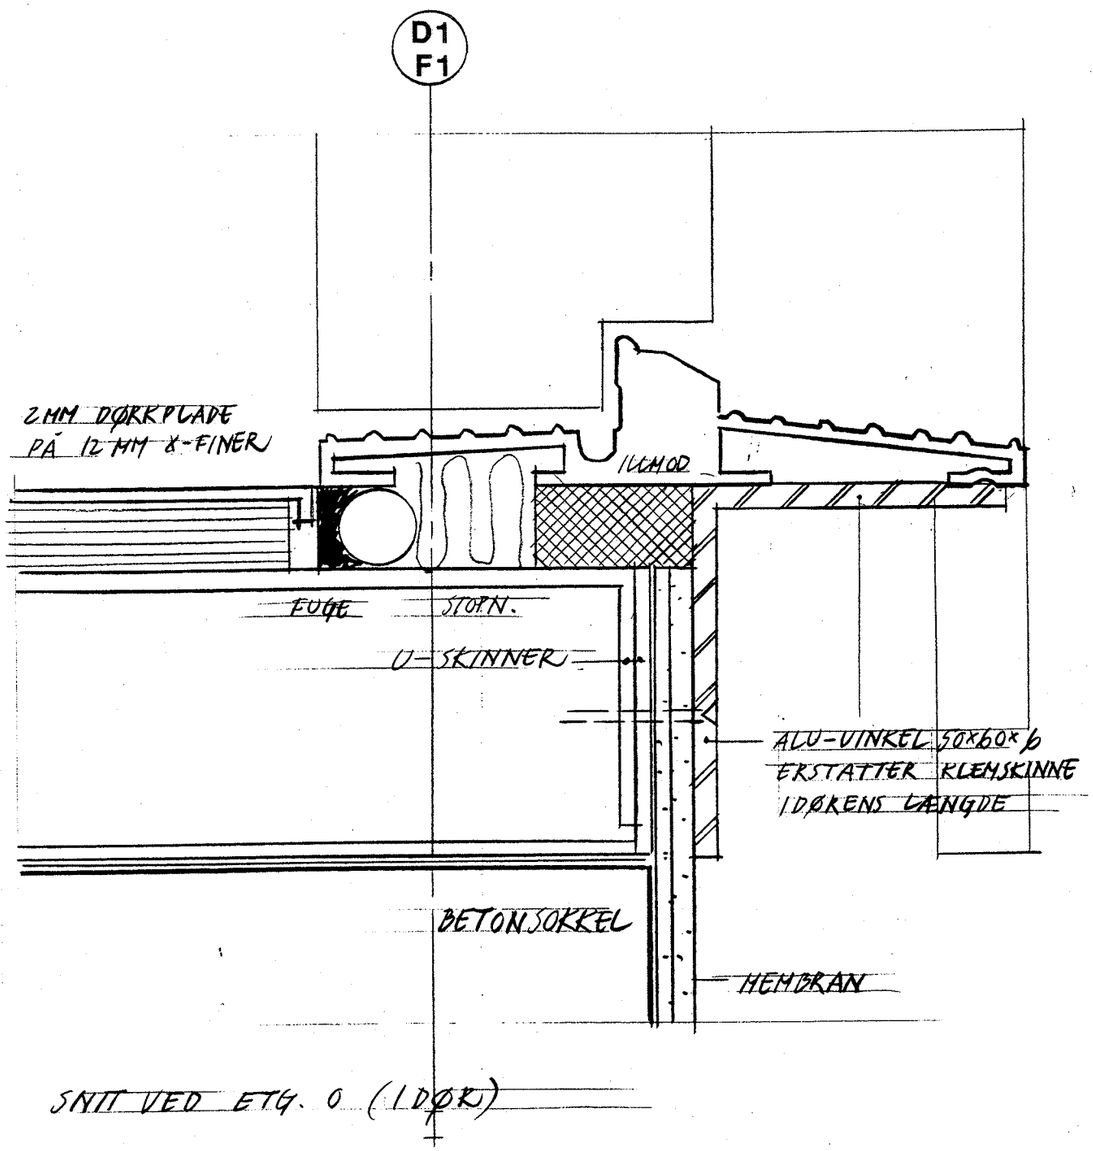

SNIT VED ETG. 0 (I DØR)

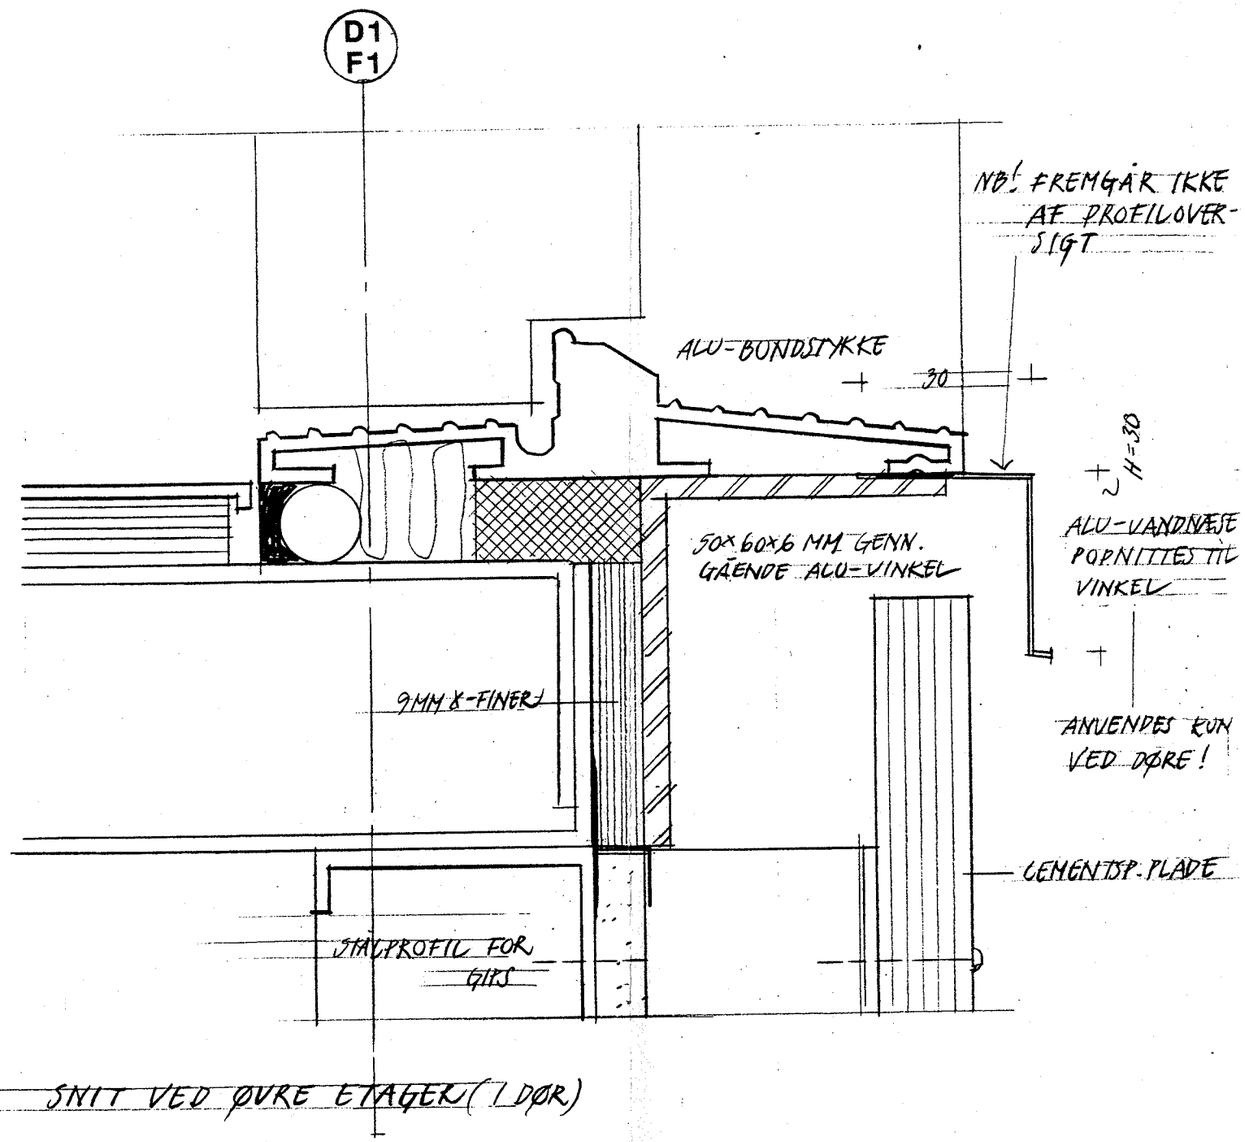

SNIT VED ØVRE ETAGER (I DØR)

REV. A 1.6.2002

MTB HALLENHOLMEN A

emne: LODRETTE SNIT

BUNDKARME LINIE PT/F1

mål: 1:1

dato: 8.5.2002

tegn.nr: 1.527

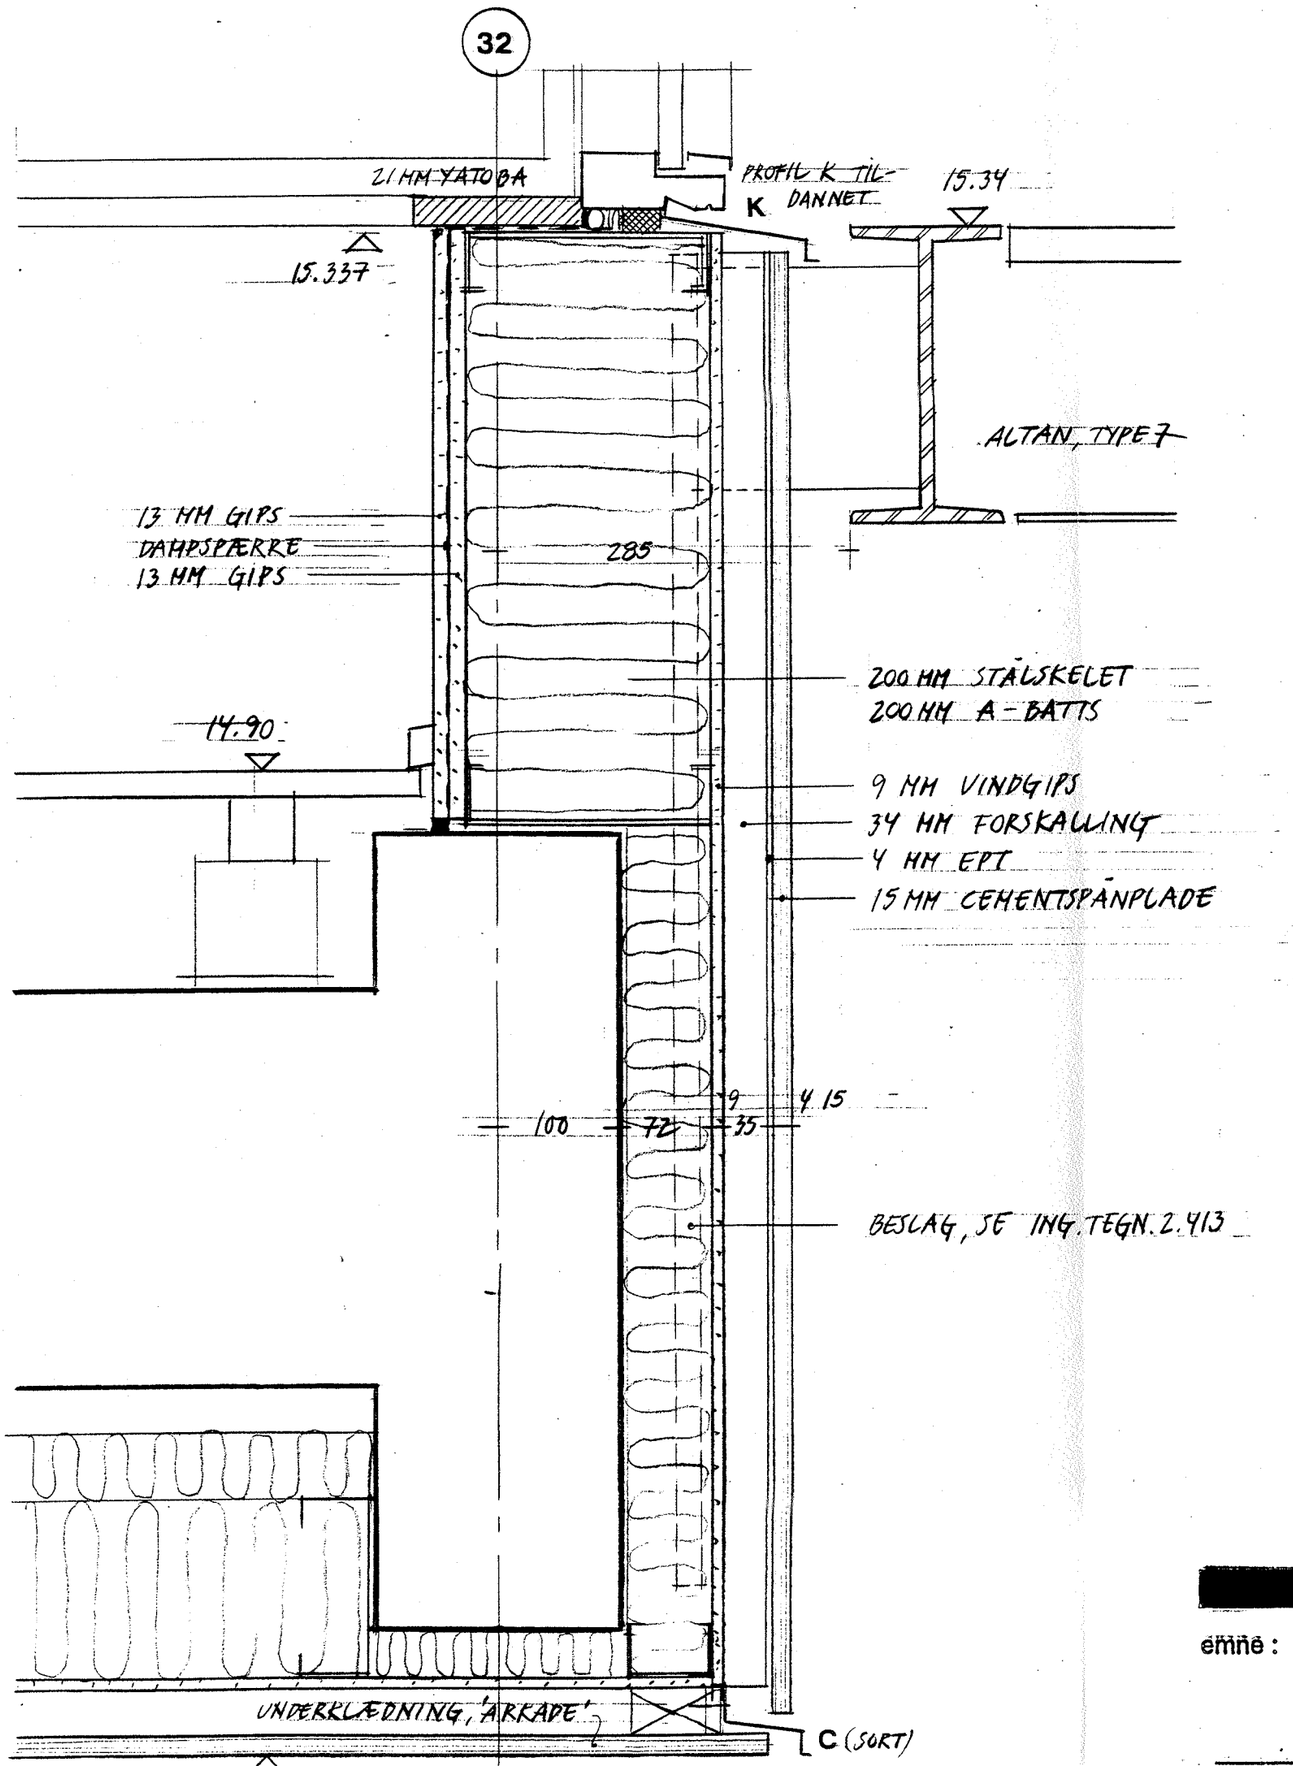

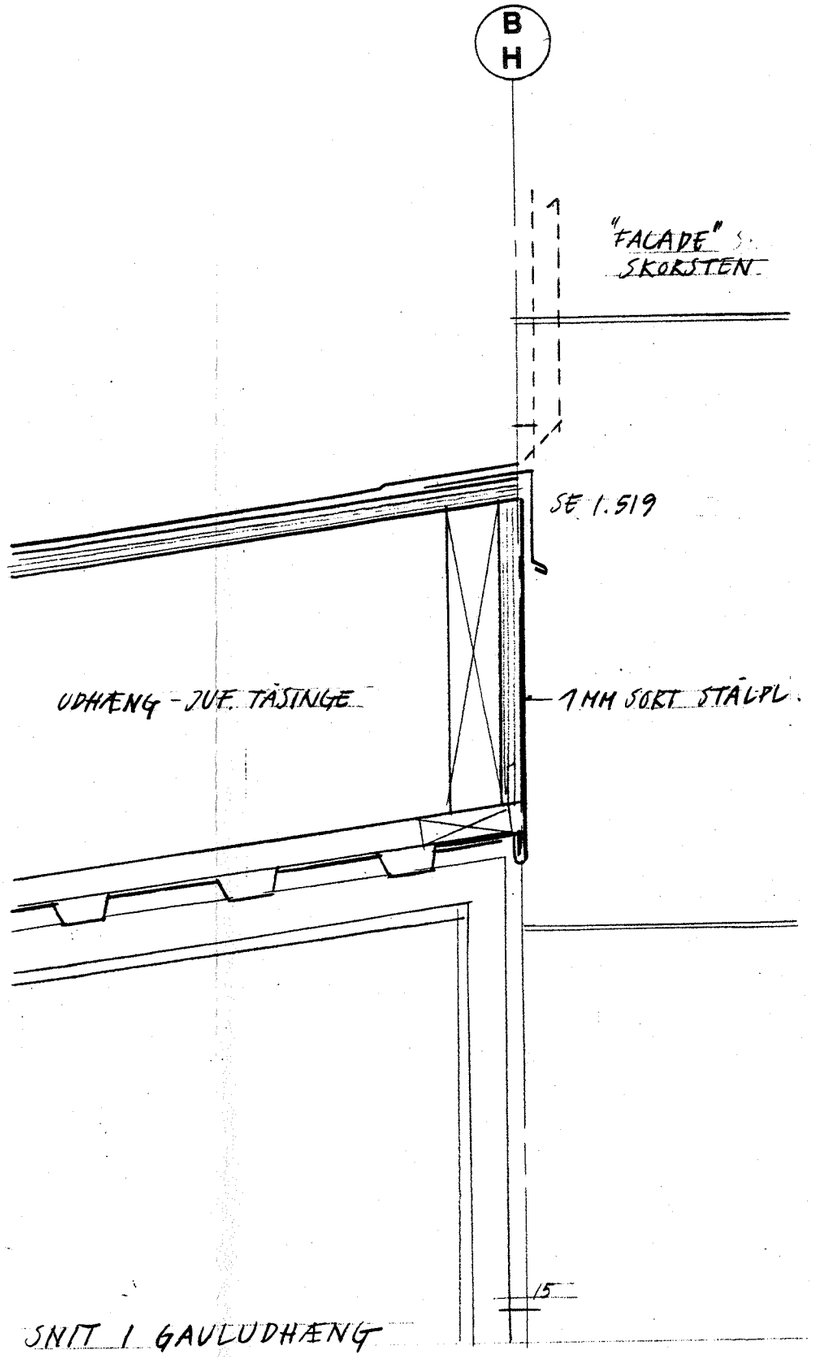

REV. A 1.6.2002

MTB HALLENHOLMEN

A

emne: LODRETTE SNIT

SNIT I LINIE 32 · ETG. 4

mål: 1:5

dato: 27.5.2002

tegn.nr: 1.528

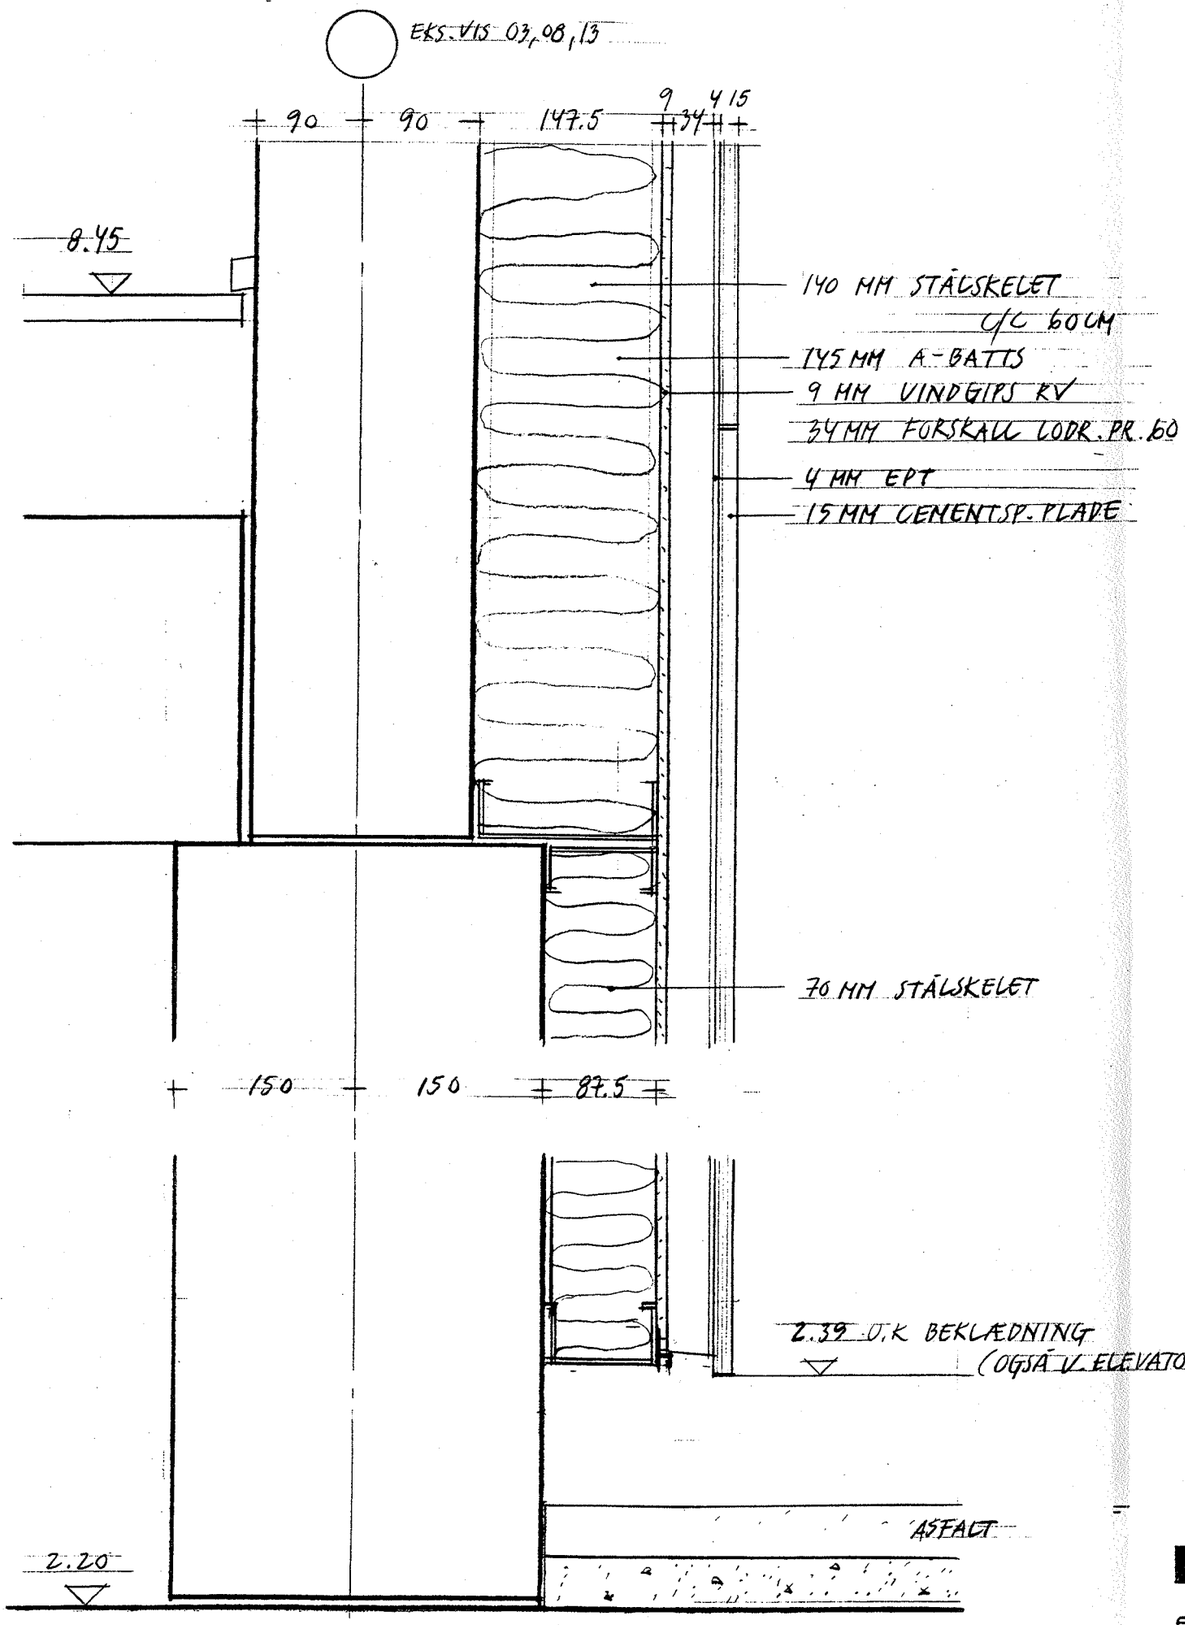

SNIT I BETONVÆG I PORTE

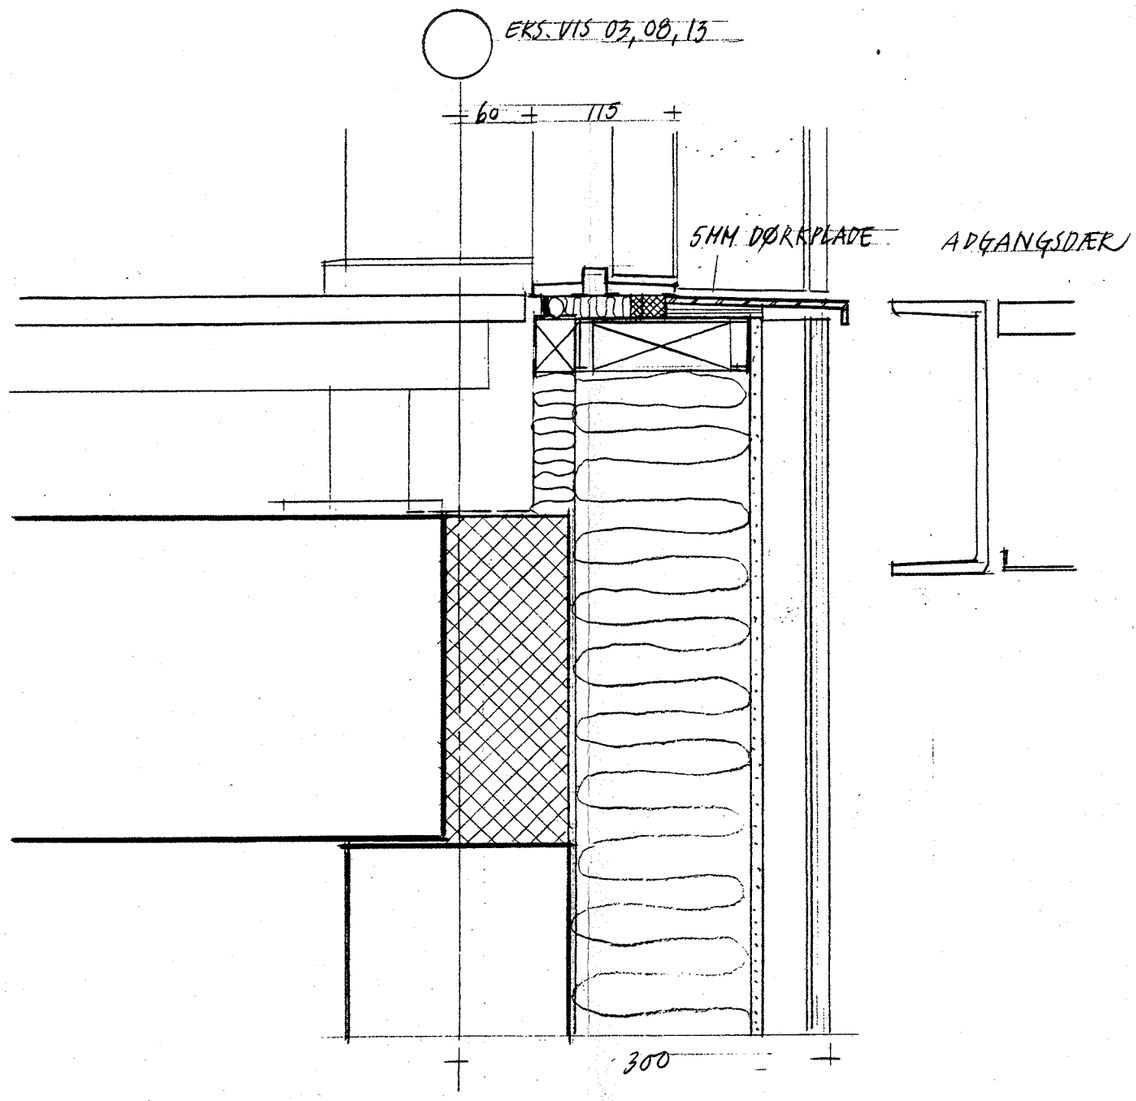

SNIT I DØR, ETAGE 3 (2)

MTB HALLENHOLMEN

emne : LODRETTE SNIT
SNIT I PORTHULLER

mål : 1:20

dato : 1.6.2002

tegn.nr : 1.529

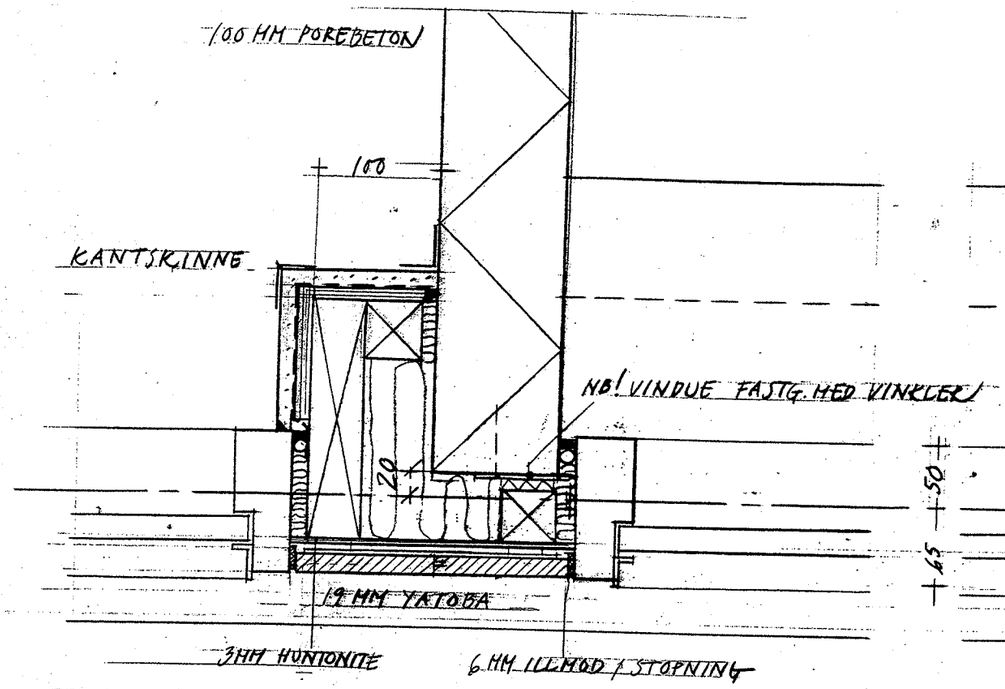

2 SNIT VED VINDUEBÅND

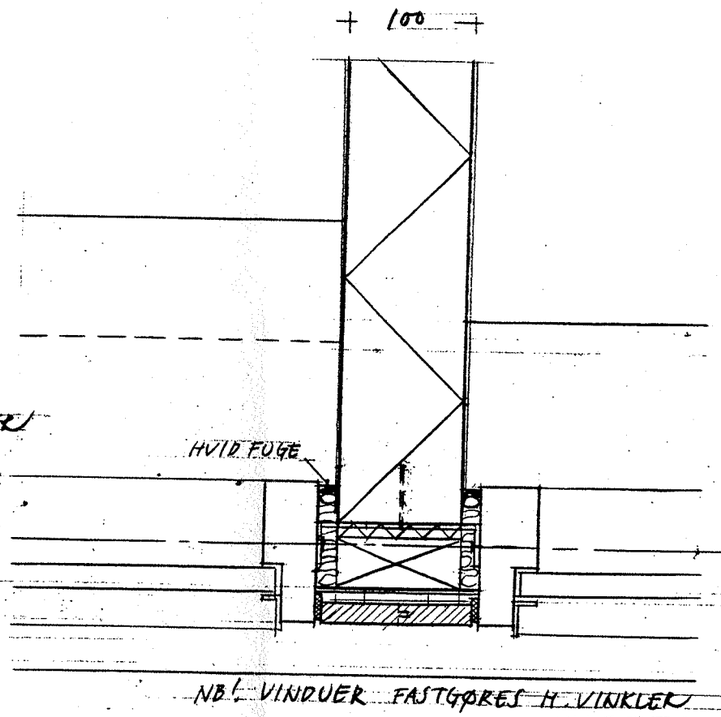

3 SNIT I VÆG MELL. VINDUESBÅND

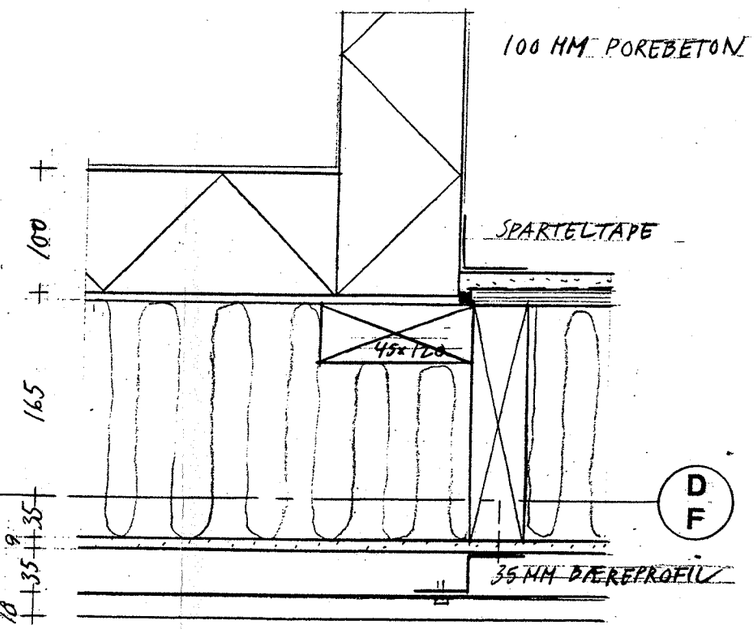

4 SNIT UNDER VINDUESBÅND

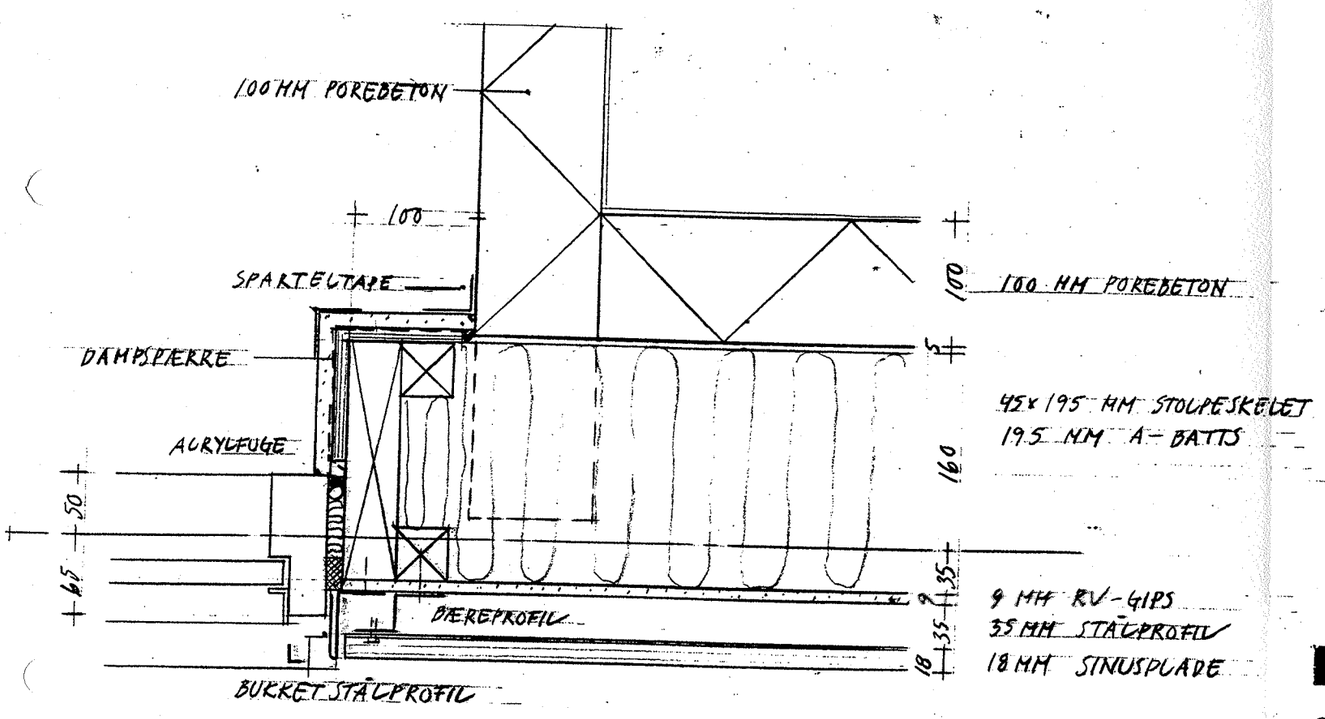

1 SNIT UNDER VINDUESBÅND

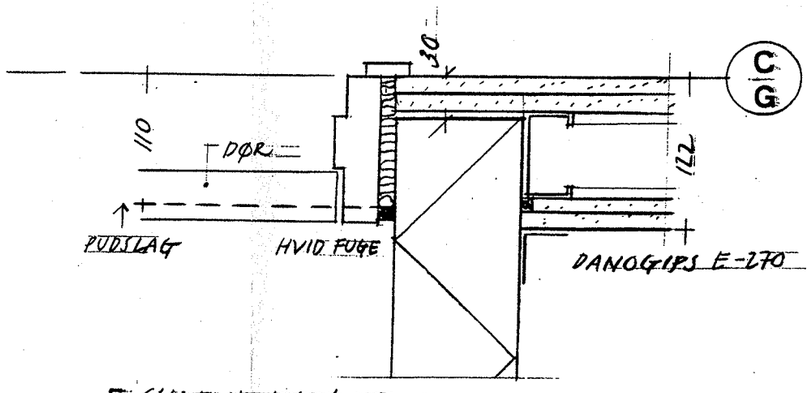

5 SNIT I DØR/VÆG

NOTE; KONSTRUKTIONER & FASTGØRELSER, SE ING. PROJEKT

REV. B; 6.8.2002

MTB HALLENHOLMEN

emne: VANDRETTE SNIT FACADER - LINIE D/F

mål: 1:5

B

1:5

dato: 22.2.02

tegn.nr: 1.550

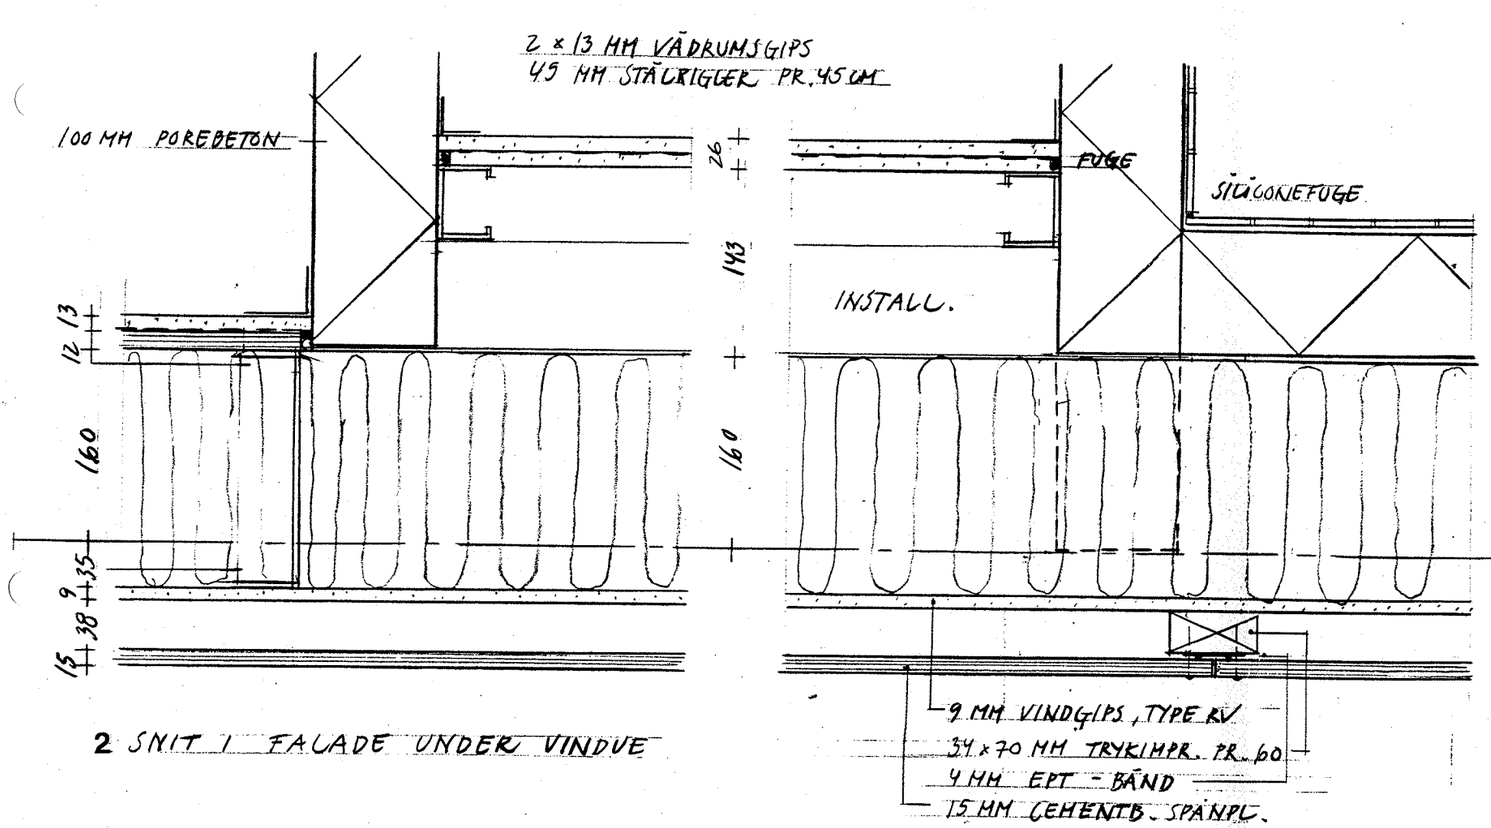

2 SNIT I FACADE UNDER VINDUE

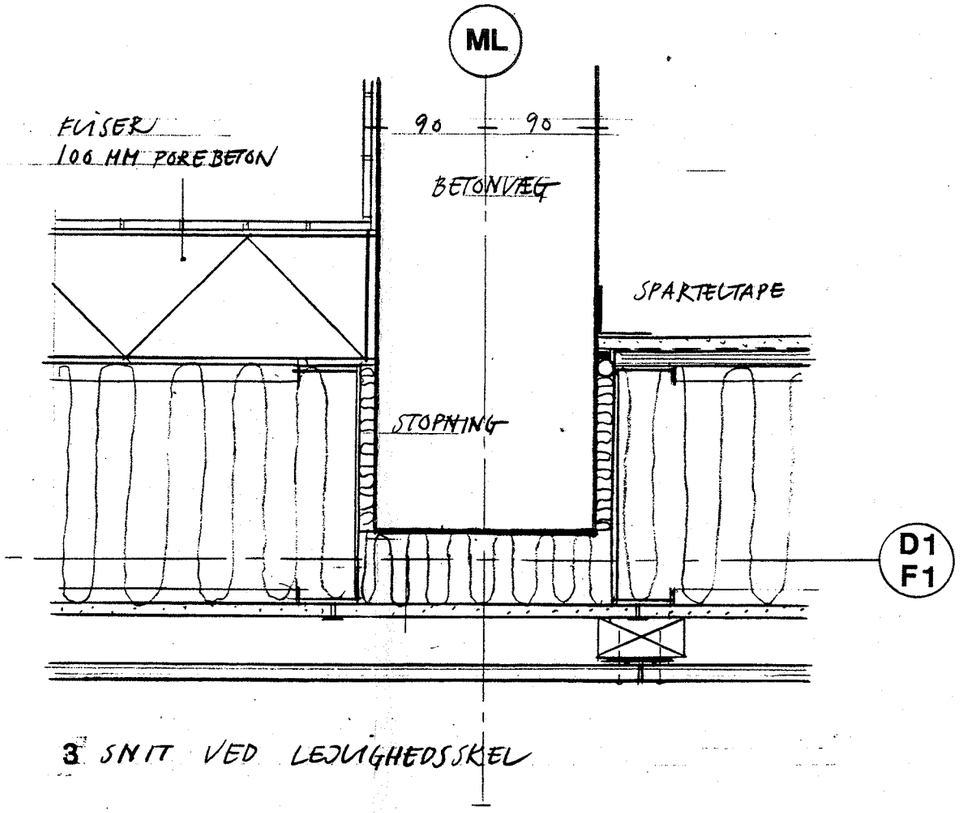

3 SNIT VED LEJLIGHEDSSKEL

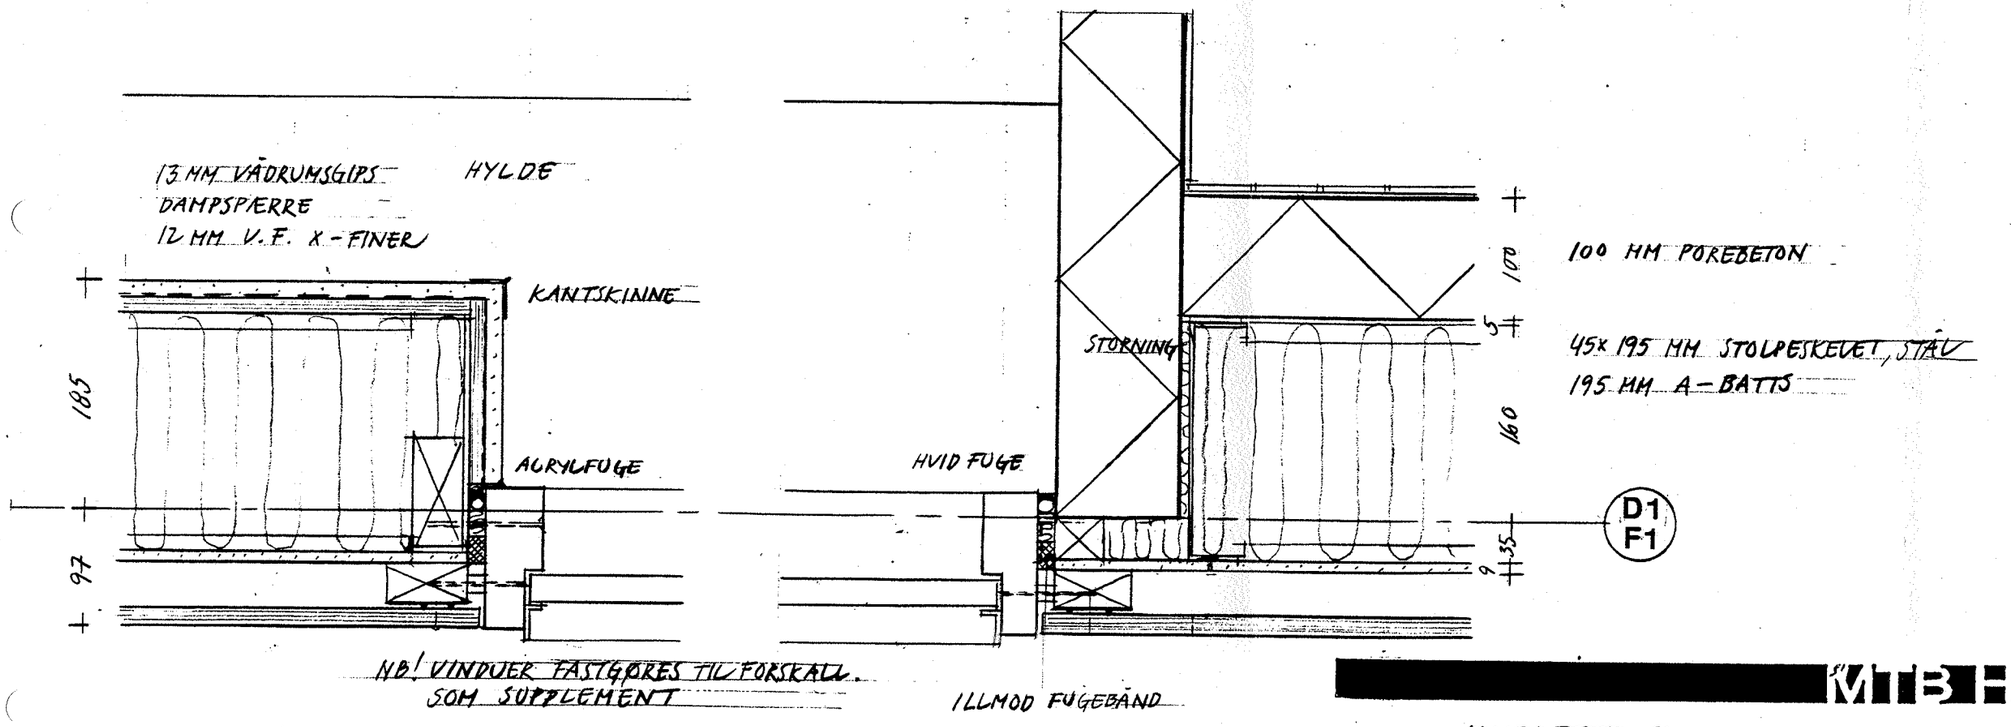

1 SNIT I VINDUE/VÆG V. BRUSER

REV. A 1.6.2007

MTB HALLENHOLMEN

emne: VANDRETTE SNIT FACADER - LINIE D1/F1 1-3

mål: 1:5

A

dato: 22.2.02

tegn.nr: 1.551

ARKITEKTER: TEGNESTUEN VANDKUNSTEN APS BÅDSMANDSSTRÆDE 6 1407 KBH. K ks@vandkunst.dk T: 70200 235, F: 70200 236

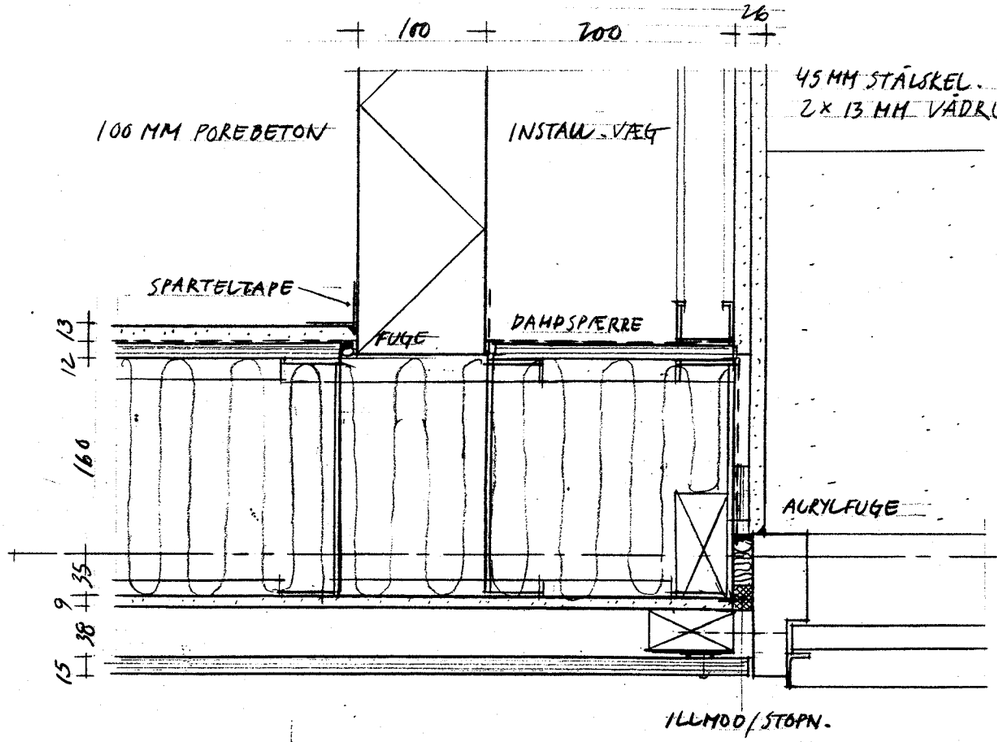

1 SNIT VED INSTALLATIONSVÆG

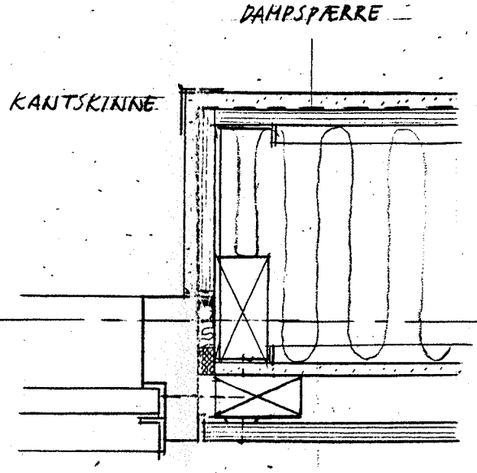

2 SNIT VED VINDUE

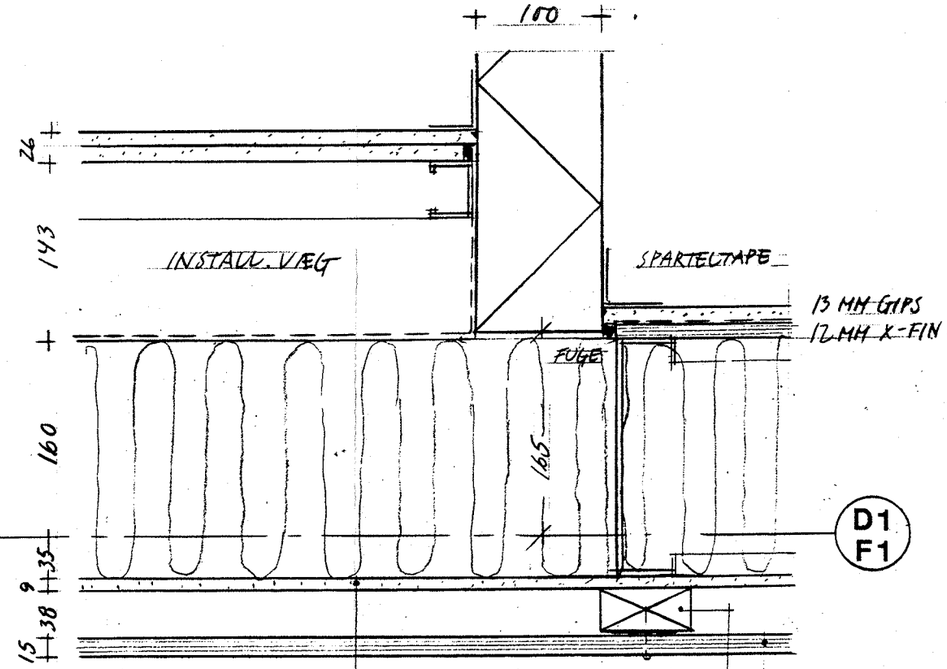

3 SNIT VED INSTALL. VÆG / HYLDE

9 MM TYPE RV, VINDGIPS
34 MM TRYKIMPR. PR. 60
4 MM EPT
15 MM FACADEPLADE

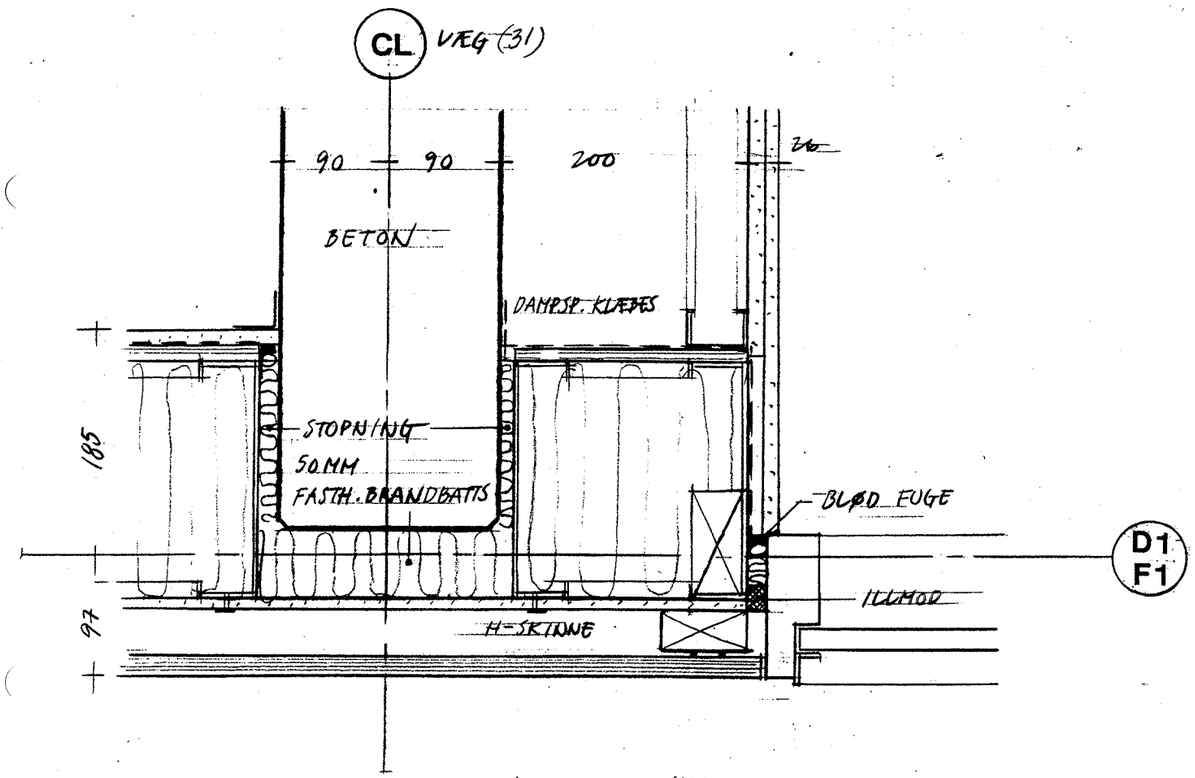

4 SNIT VED BETONVÆG / INSTALL. VÆG

NOTE;

KONSTRUKTIONER & FASTGØRELSER, SE ING. PROJEKT

ALLE VINDUER MED GÅENDE RAMMER FASTGØRES SUPPLERENDE TIL FORSKALLING

REV. A 1.6.2002

MTB HALLENHOLMEN

A

emne: VANDRETTE SNIT
FACADER - LINIE D1/F1
1-4

mål: 1:5

dato: 22.2.02

tegn.nr: 1.552

ARKITEKTER: TEGNESTUEN VANDKUNSTEN APS, BÅDSMANDSSTRÆDE 6, 1407 KBH. K ka@vandkunst.dk T: 70200 235, F: 70200 236

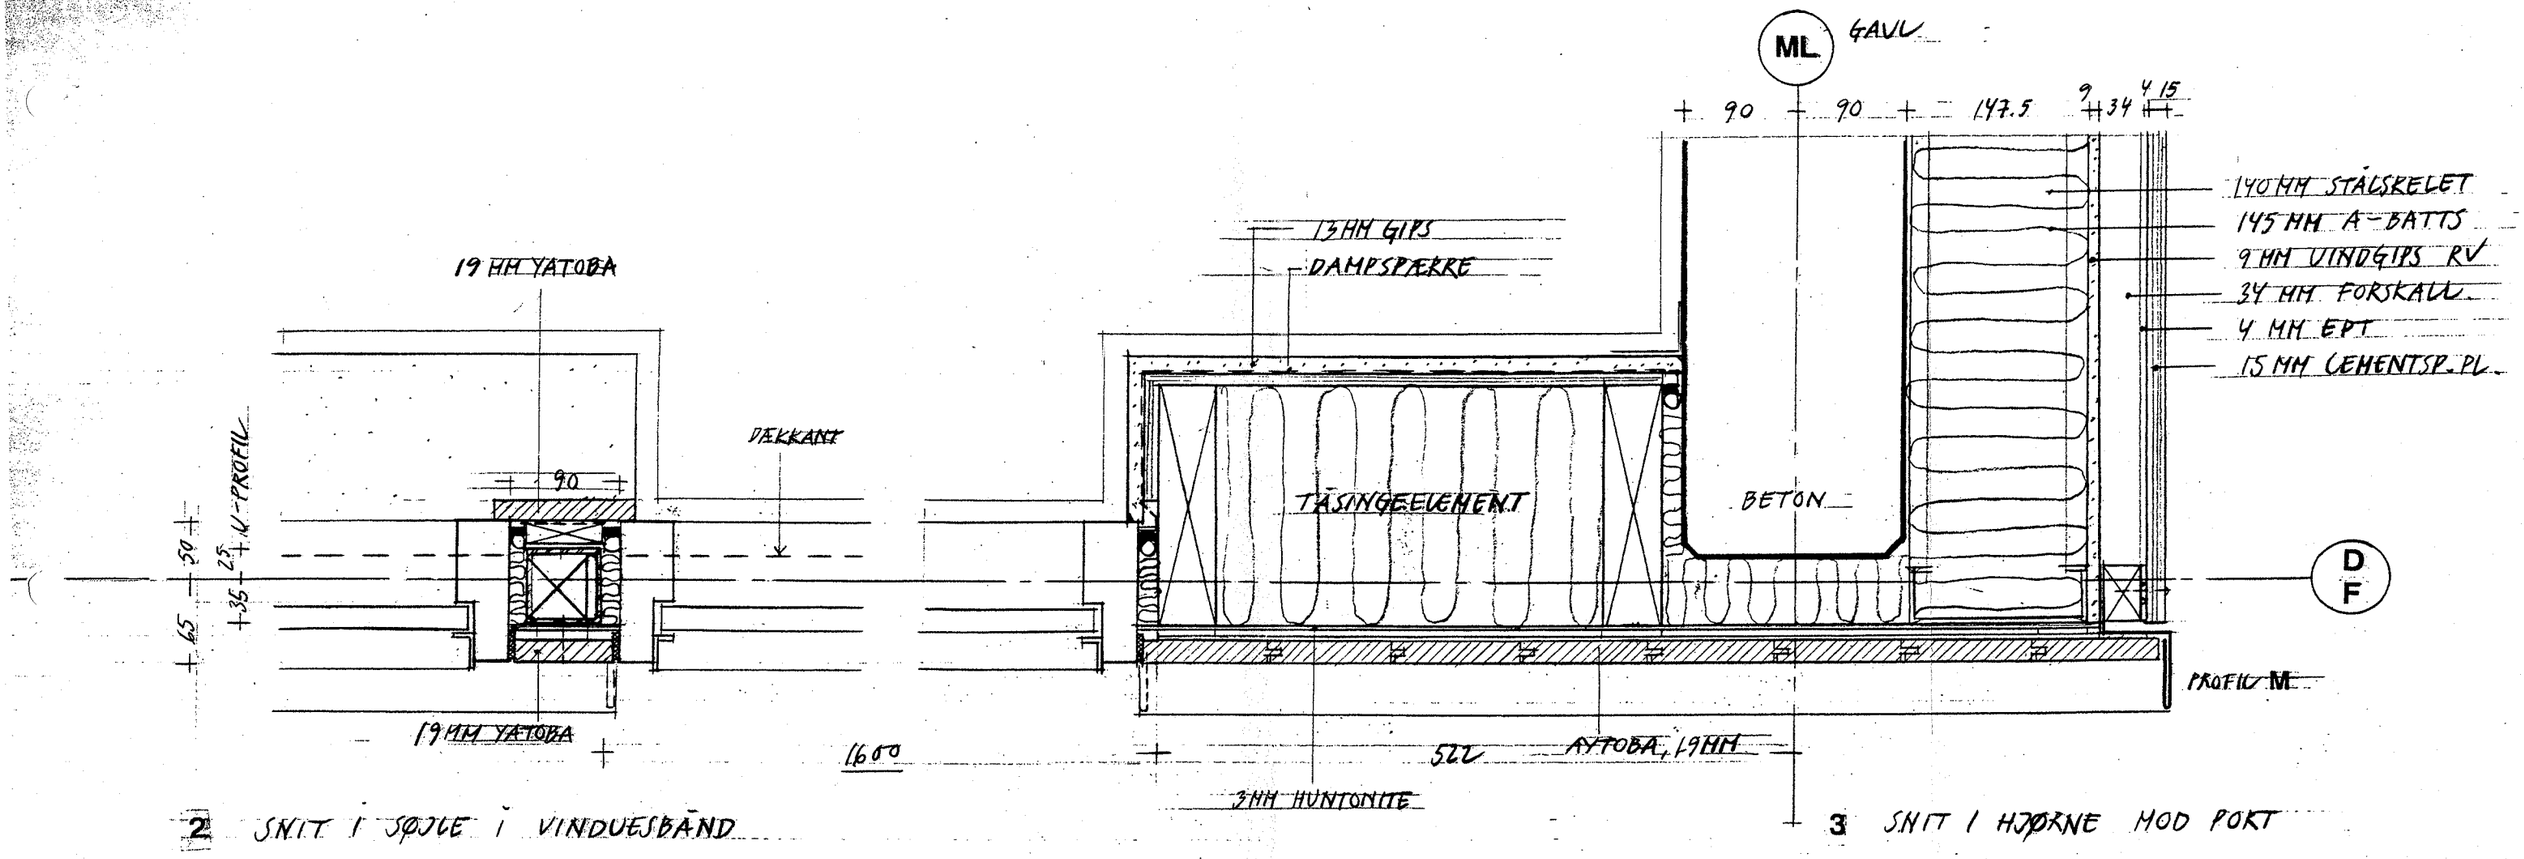

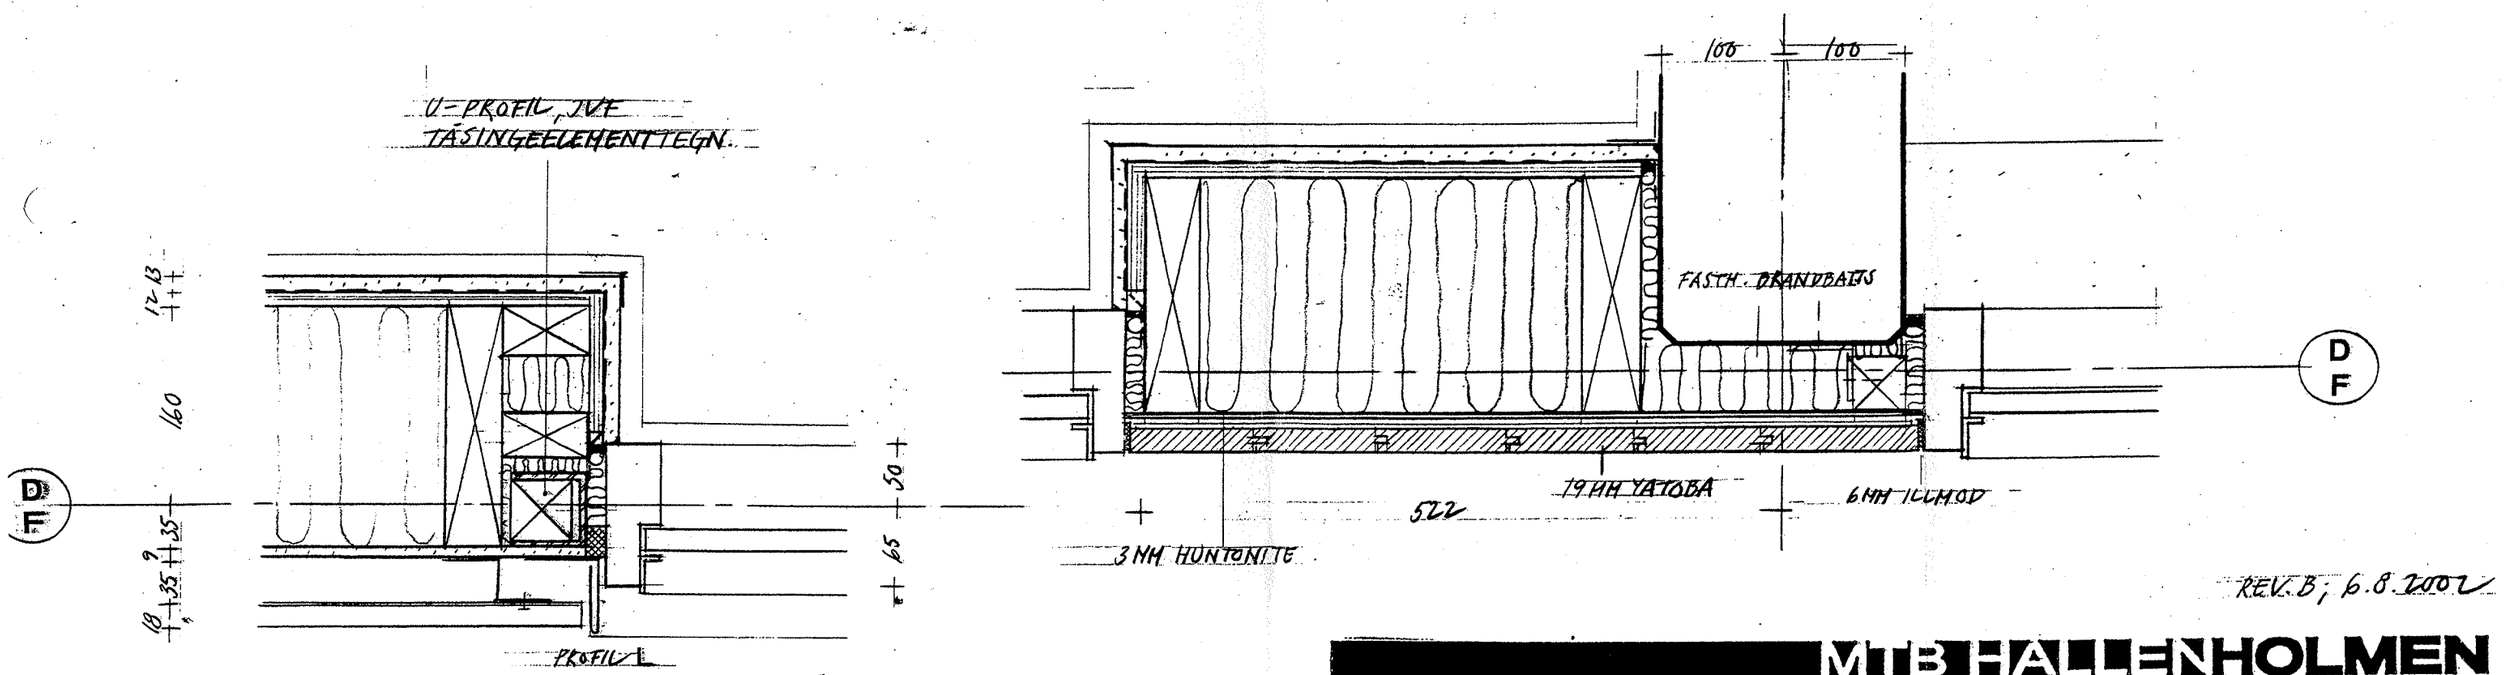

REV.B; 6.8.2002

MTB HALLENHOLMEN

emne: VANDRETTE SNIT - ETGL+3 mål: 1:5

LINIE D-F, 1-3

B

dato: 19.4.2002 tegn.nr: **1.553**

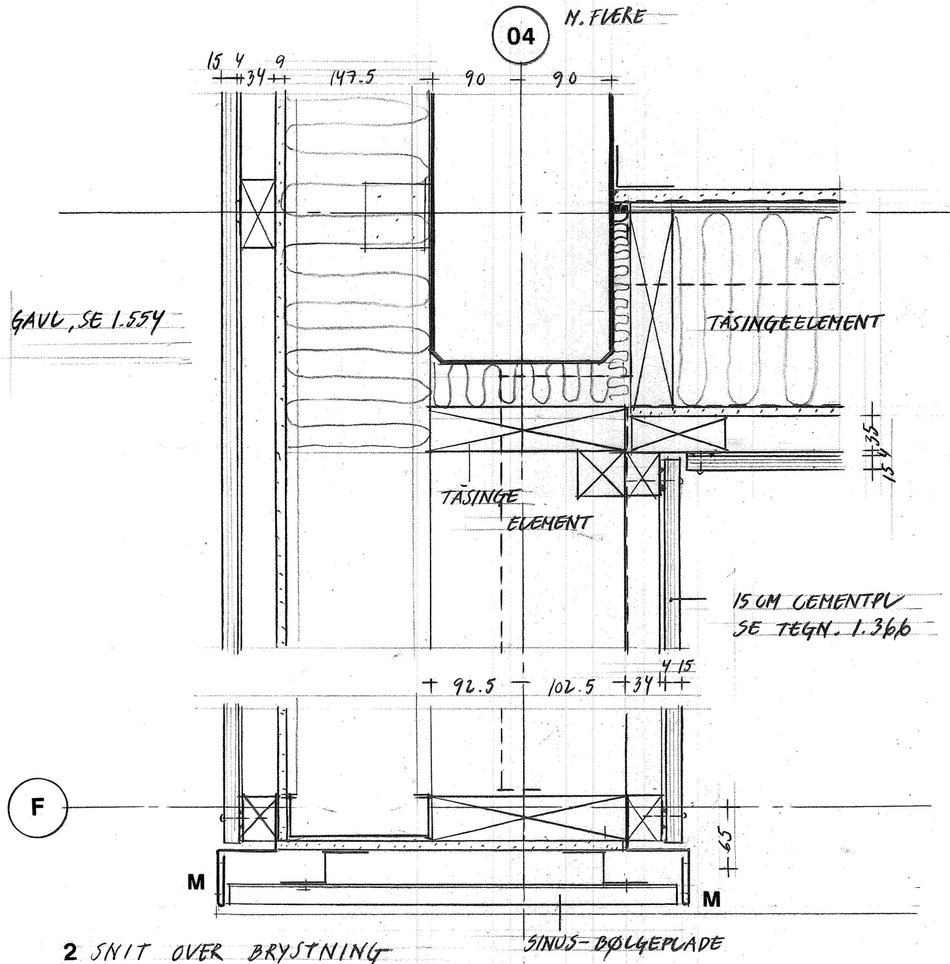

2 SNIT OVER BRYSTNING

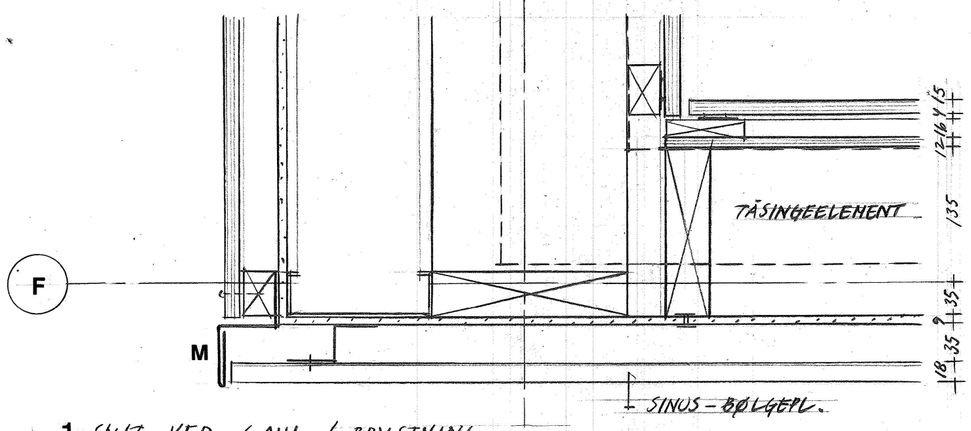

1 SNIT VED GAUL / BRYSTNING

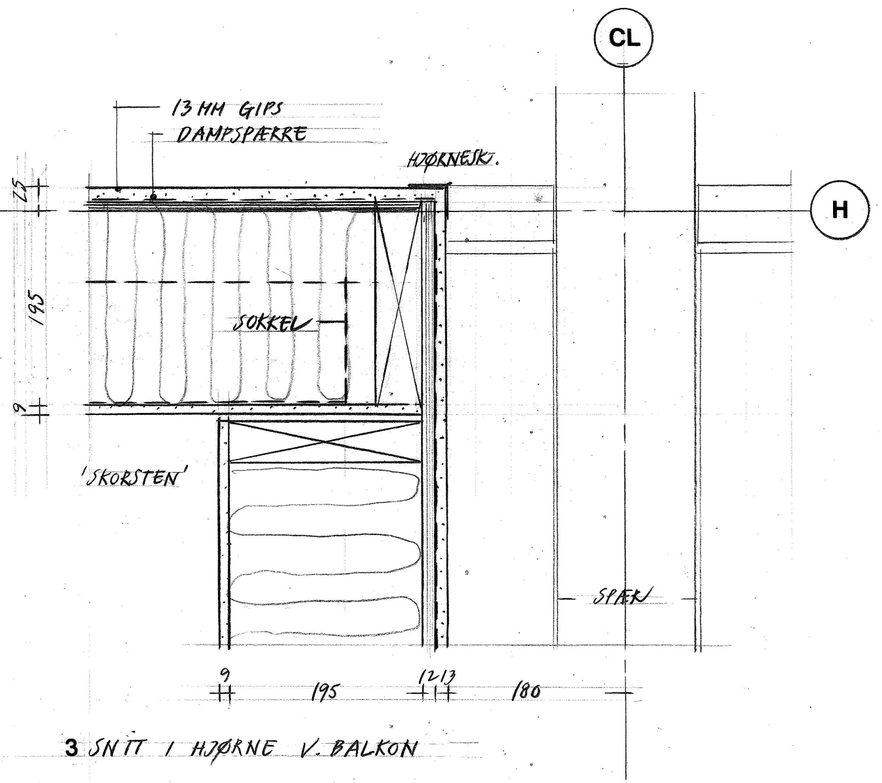

3 SNIT I HJØRNE V. BALKON

REV. A 1.6.2002

MTB HALLENHOLMEN

A

emne: VANDRETTE SNIT - ETG. 4
TAGTERRASSER 1,2,3

mål: 1:5

dato: 19.4.2002

tegn.nr: 1.555

ARKITEKTER: TEGNESTUEN VANDKUNSTEN APS BÅDSMANDSSTRÆDE 6 1407 KBH. K ks@vandkunst.dk T: 70200 235, F: 70200 236

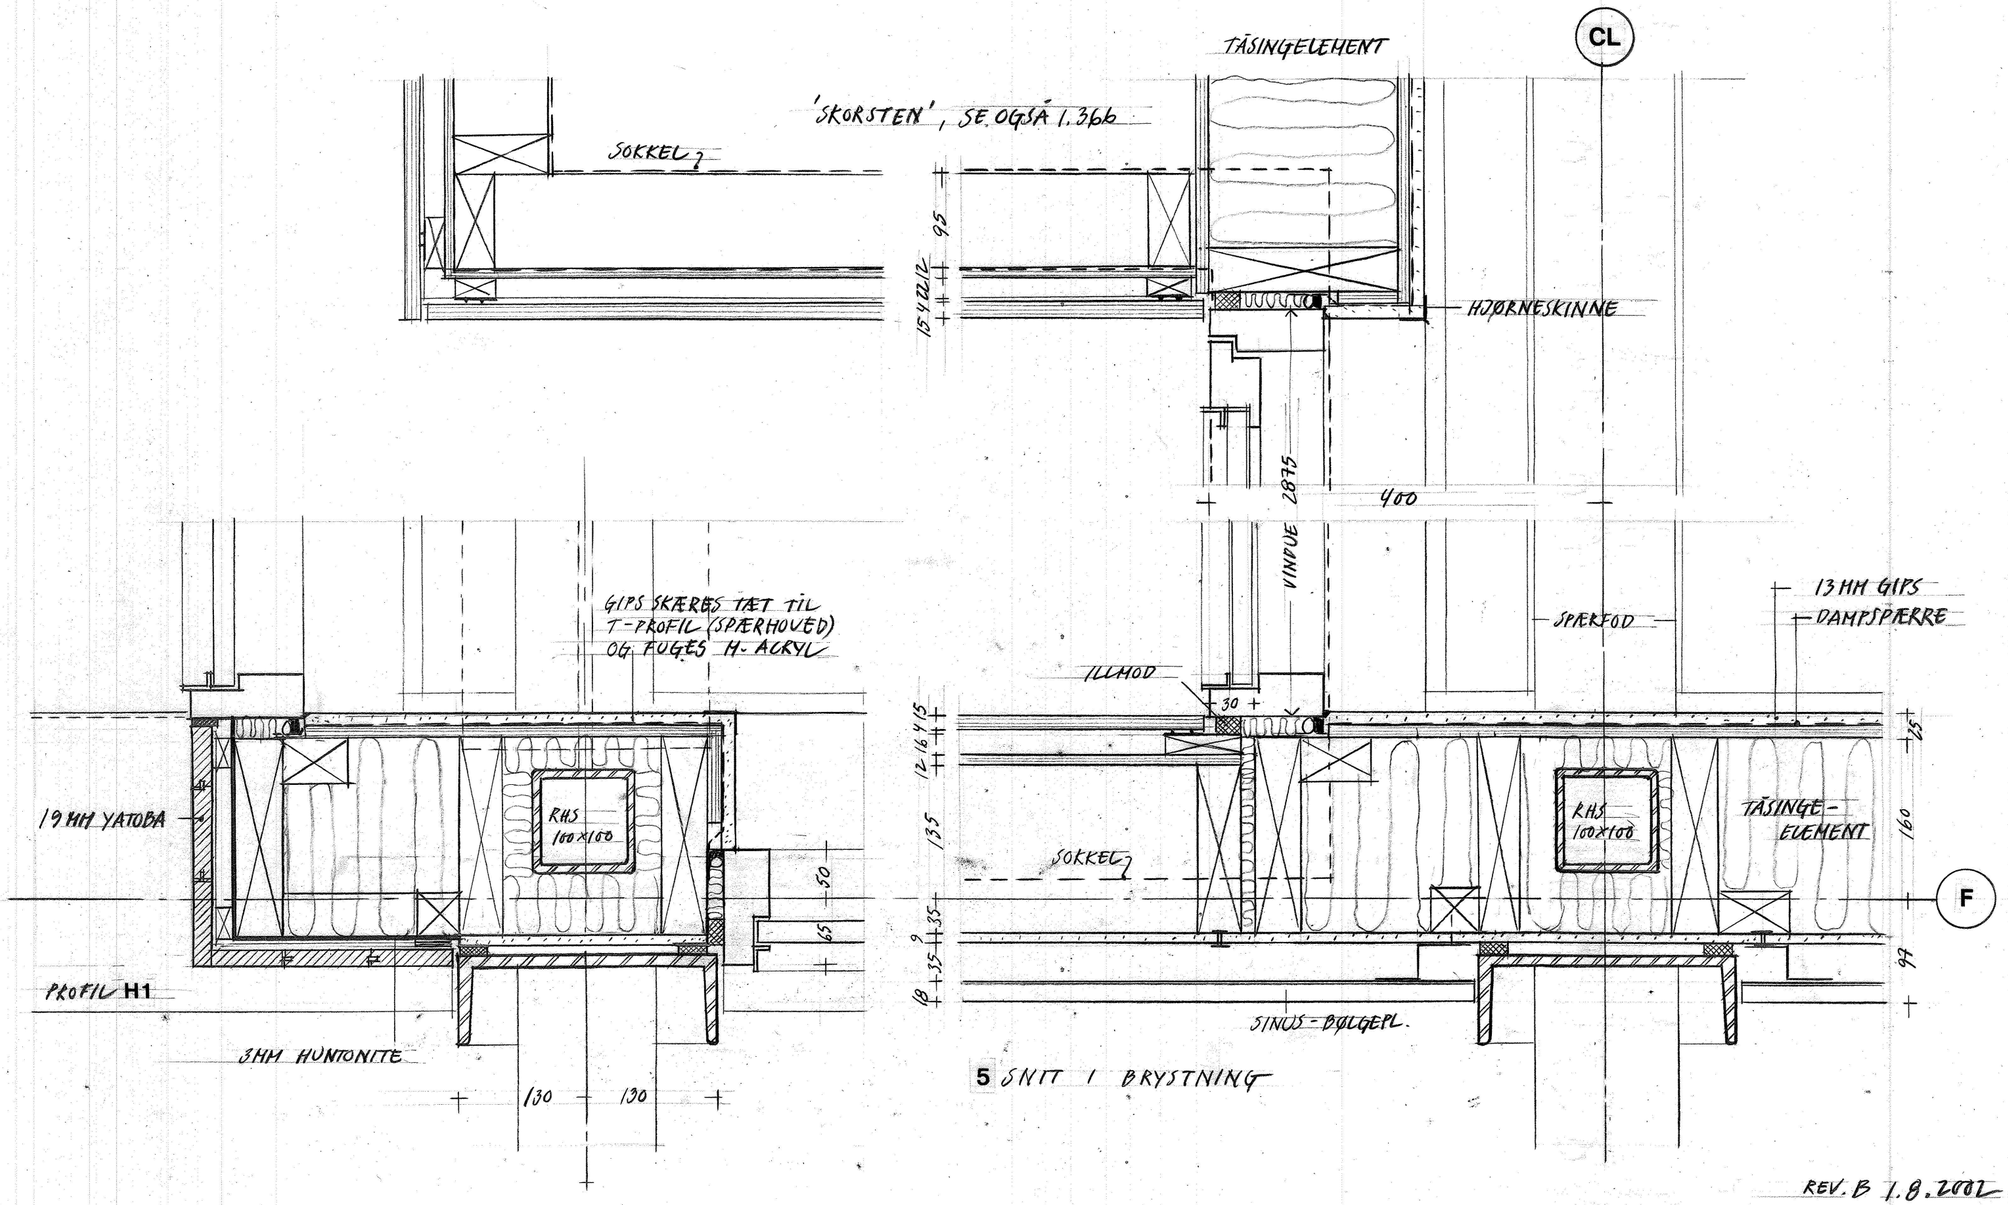

5 SNIT I BRYSTNING

4 SNIT I VINDUESBÅND

B

REV. B 1.8.2002

MTB HALLENHOLMEN

emne: VANDRETTE SNIT - ETG. 4 mål: 1:5
TAGTERRASSER 4,5

dato: 19.4.2002 tegn.nr: **1.556 B**

ARKITEKTER: TEGNESTUEN VANDKUNSTEN APS BÅDSMANDSSTRÆDE 6 1407 KBH. K ks@vandkunst.dk T: 70200 235, F: 70200 236

08 fm.tl.

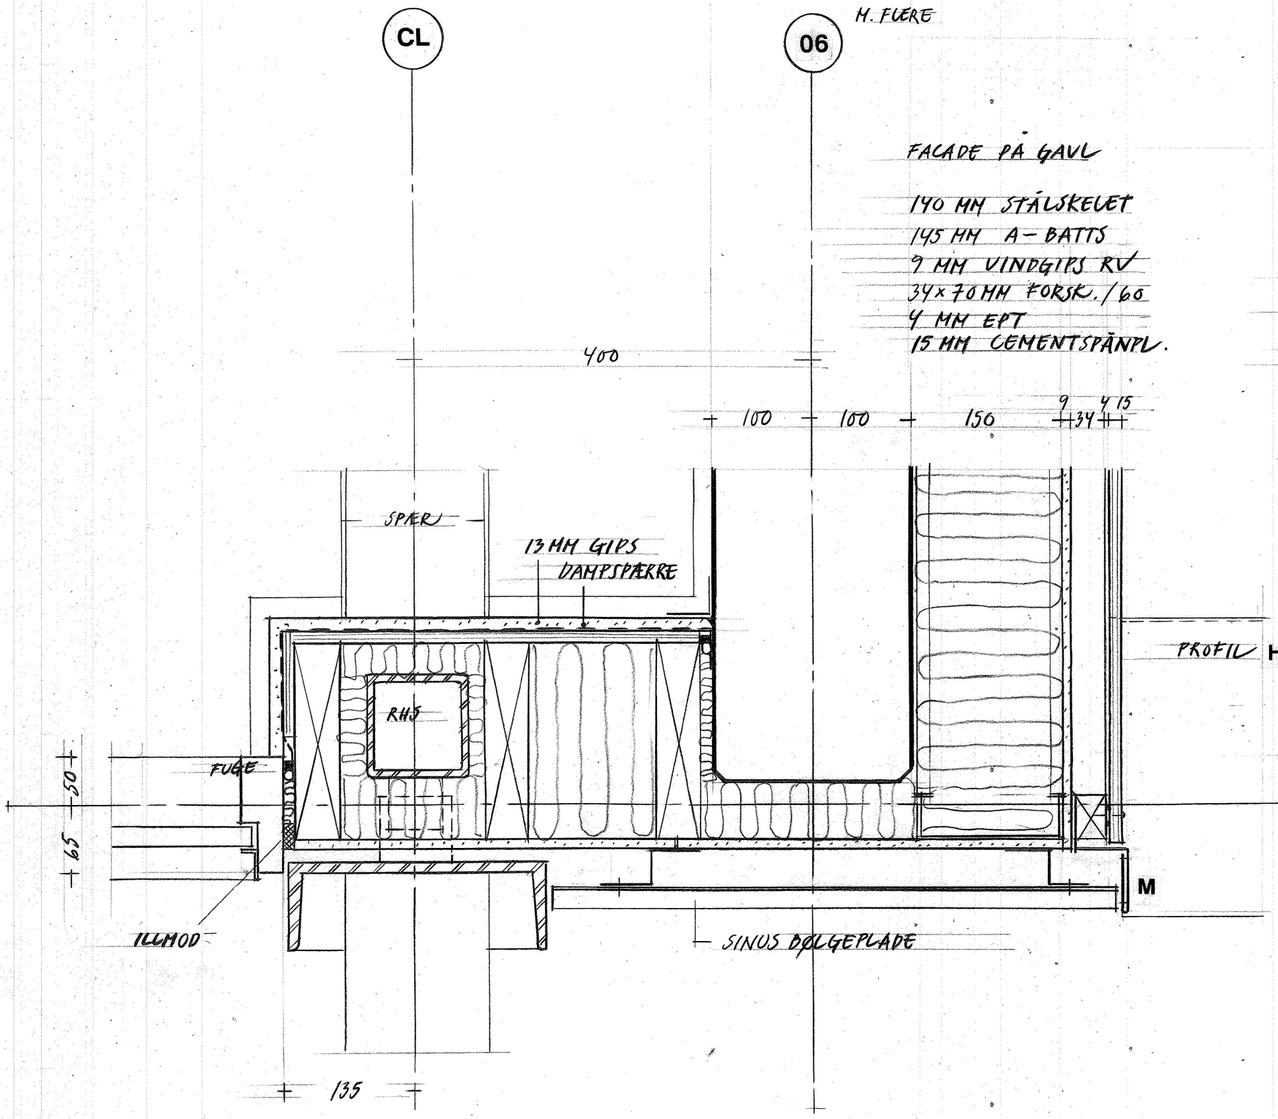

6 SNIT I LEJLIGHEDSSKEL / TAGTERRASSE

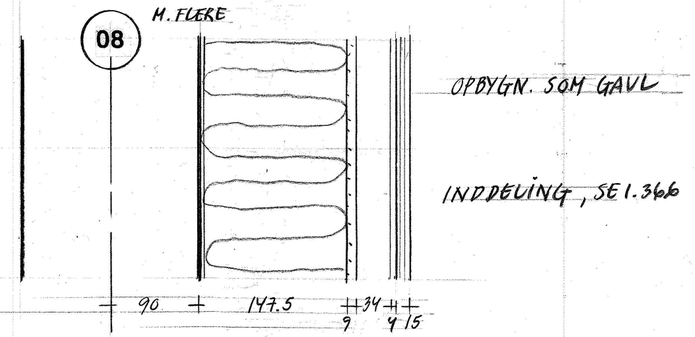

SNIT I BETONVÆG MOD PORT

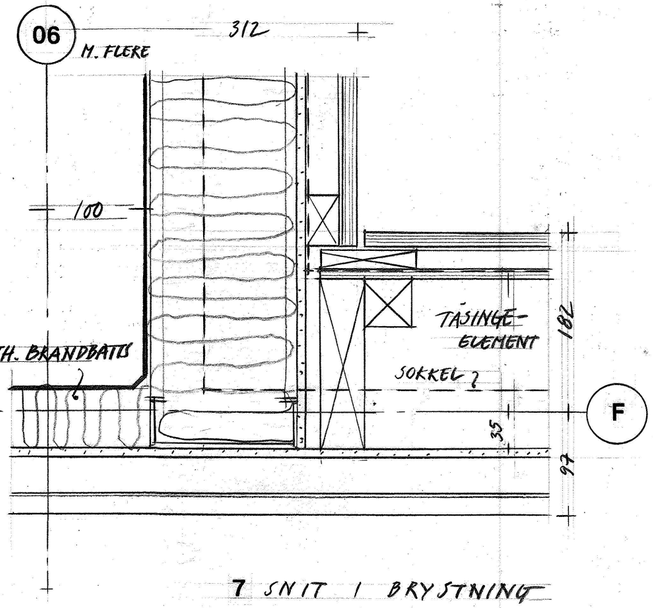

7 SNIT I BRYSTNING

REV. A 1.6.2002

MTB HALLENHOLMEN

emne: VANDRETTE SNIT - ETG. 4 mål: 1:5

TAGTERRASSER 6,7

A

dato: 19.4.2002 tegn.nr: 1.557

ARKITEKTER: TEGNESTUEN VANDKUNSTEN APS BÅDSMANDSSTRÆDE 6 1407 KBH. K ks@vandkunst.dk T: 70200 235, F: 70200 236

PROFIL H

19MM DÆKBRÆDT

+65+

+50+

D F

SNIT OVER BRYSTNING

3

SKORSTEN (TÅSINGE)

SOKKEL

BRYSTNING

ESPÆR

400

SINUS BØLGEPLADE

PROFIL M

D F

ILLUDD

TÅSINGEELEMENT

+50+

+65+

+50+

200

SOKKEL

160

DAMPSPÆRRE

13 MM GIPS

2453

697

237.5

9

38

15

SPÆR

SNIT I HJØRNE - TAGTERRASSE

+90+ +90+

BEKLÆDES SOM ØVRIGE GAVLE

2

97

65

KANT AF SPÆRHOVED

15 CM CEMENTPL.

SOKKEL

SOKKEL

SKORSTEN, JVF. TÅSINGE

10 CM MULTI-BLOK

REV. A 1.6.2002

MTB HALLENHOLMEN

emne: VANDRETTE SNIT - ETG. 4
TAGTERRASSE, BLOK 10

mål: 1:5

A

dato: 19.4.2002

tegn.nr: 1.558

ARKITEKTER: TEGNESTUEN VANDKUNSTEN APS BÅDSMANDSSTRÆDE 6 1407 KBH. K ks@vandkunst.dk T: 70200 235, F: 70200 236

5/15 (11)

5/15 (11)

SINUSBØJGEPLADE
PÅ 35 MM BUKKEDE STÅLPROFILER

'HUL' V-TRAPPE

12

D

L

L PROFIL L

18
9
35
35
160
13 12

CEMENTPL.-
VINDGIPS

180

ACRYL

ILLMOD

15 MM
CEMENTPL.

97
182

TÅSINGEELEMENT

97
185

DAMPSPÆRRE
13 MM GIPS

125

302

D1

HJØRNESKINNE

103

9
35
34
15
160
13 12

HJØRNESKINNE

97
185

15 MM CEMENTPL.
PÅ EPT-BÅND
34 MM FORSKALL.
9 MM VINDGIPS

195(200) MM STÅLSKELET
195 MM A-BATTS

12 MM X-FINER/GIPS
DAMPSPÆRRE
13 MM GIPS

VINDUE
90

ILLMOD

HJØRNESKINNE

VÆGOPBYGN.
JVF. BESKRIVELSE

125 125

SNIT I LEJLIGHEDSSKEL

125 125

SNIT I LEJLIGHEDSSKEL

REV. A 1.6.2002

MTB HALLENHOLMEN

A

emne: VANDRETTE SNIT - ETG. 3 mål: 1:5

NICHER I GADE

dato: 19.4.2002 tegn.nr: 1.559

FACADE SOM ØVRIGE GAVLE

ML

15 MM CEMENTIL

SNIT I INDG.DØR

115

60

DØRKPLADE

ILLMOD

HVID FUGE

PROFILSTÅL

15

38

147.5

90

90

A
I

NB!

21 MM YATOBA, MÅL AFTALES PÅ STEDET

LASKESAMLING

SNIT I HJØRNE V. PORT

31

HE 200 B

70

SNIT V. STÅLSØJLE

32

100

175

HVID FUGE

VINDUER SAMLES MED VINKLER

62

100

40

A
I

SNIT I HJØRNE/GAVL

140

21 MM YATOBA

ML

LEJLIGH.SKEL

100

100

FASTHOLDT BRANDBÆTTE

HVID FUGE/STOPN.

21 MM YATOBA

9 MM VINDGIPS

SNIT I LEJLIGHEDSSKEL

FUGE/STOPN.

GLIDESKINNE

29

100

A
I

ILLMOD

6

SNIT I 'GLIDESAMLING' - VINDUER

REV. A 1.6.2002

MIB HALLENHOLMEN

A

emne: VANDRETTE SNIT FACADE & GAVLE

mål: 1:5

dato: 19.4.2002

tegn.nr: 1.560

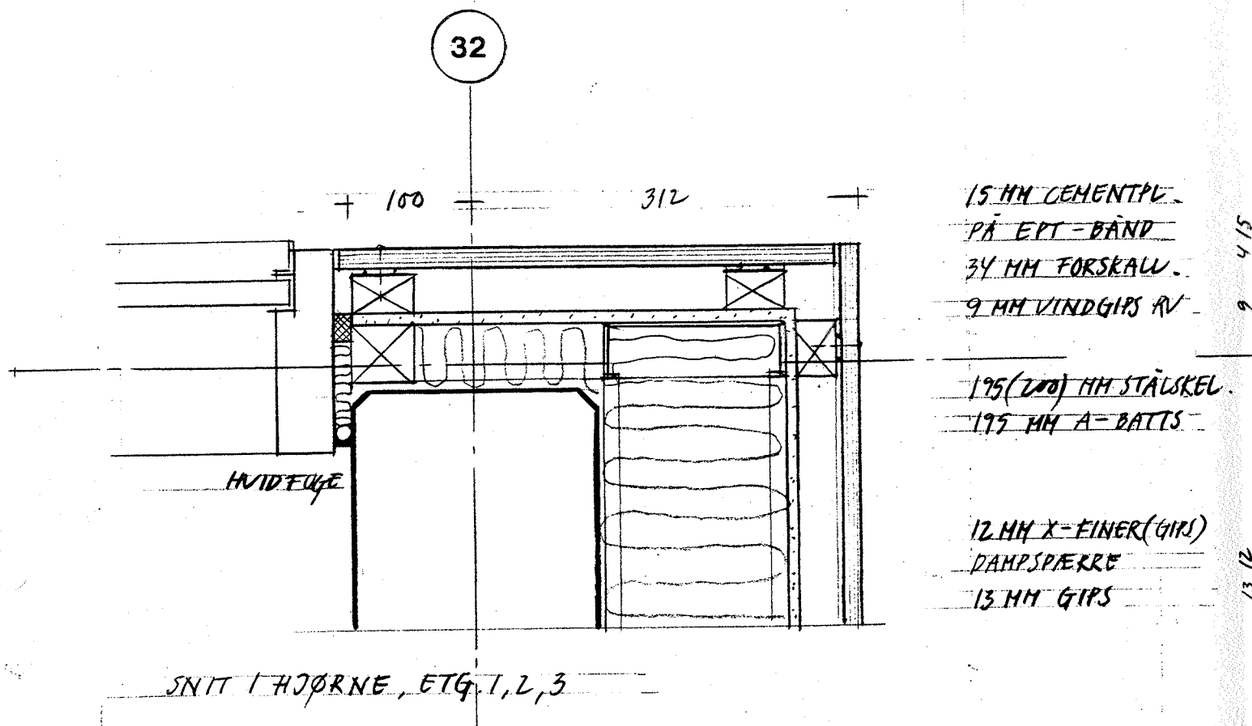

SNIT I HJØRNE, ETG. 1, 2, 3

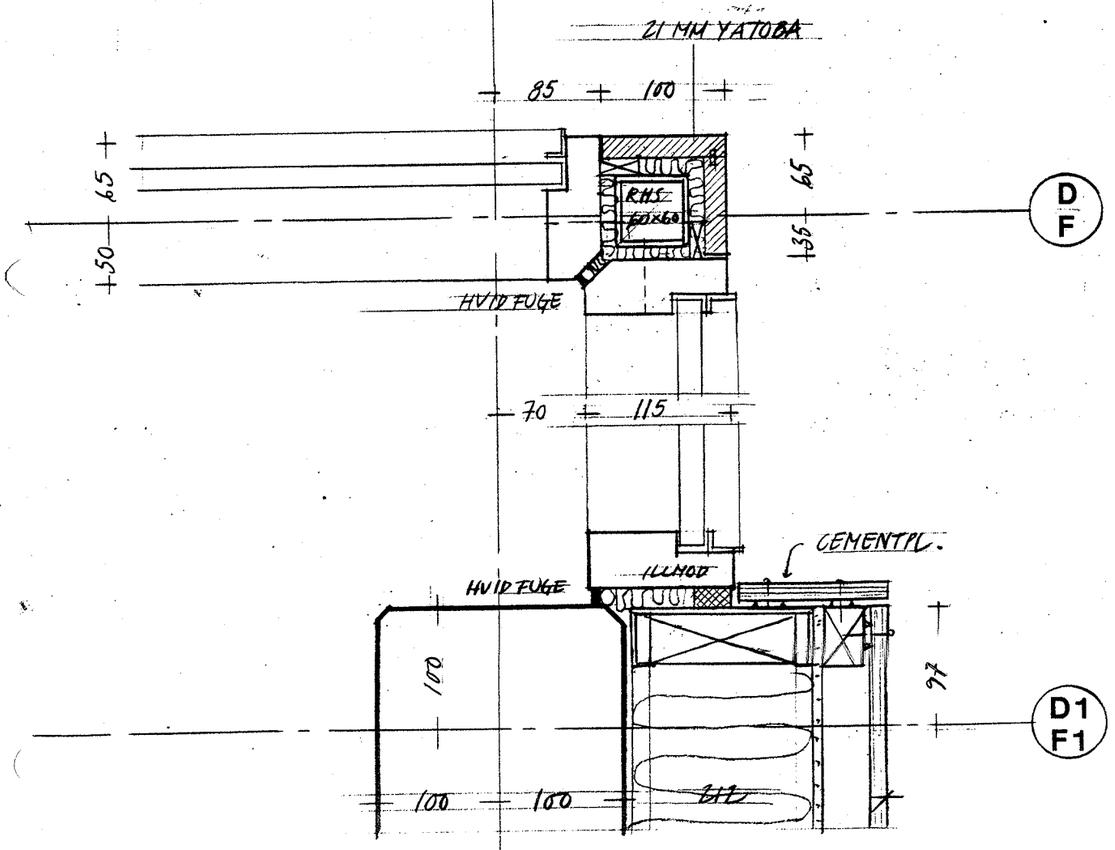

SNIT I HJØRNE, ETG 4

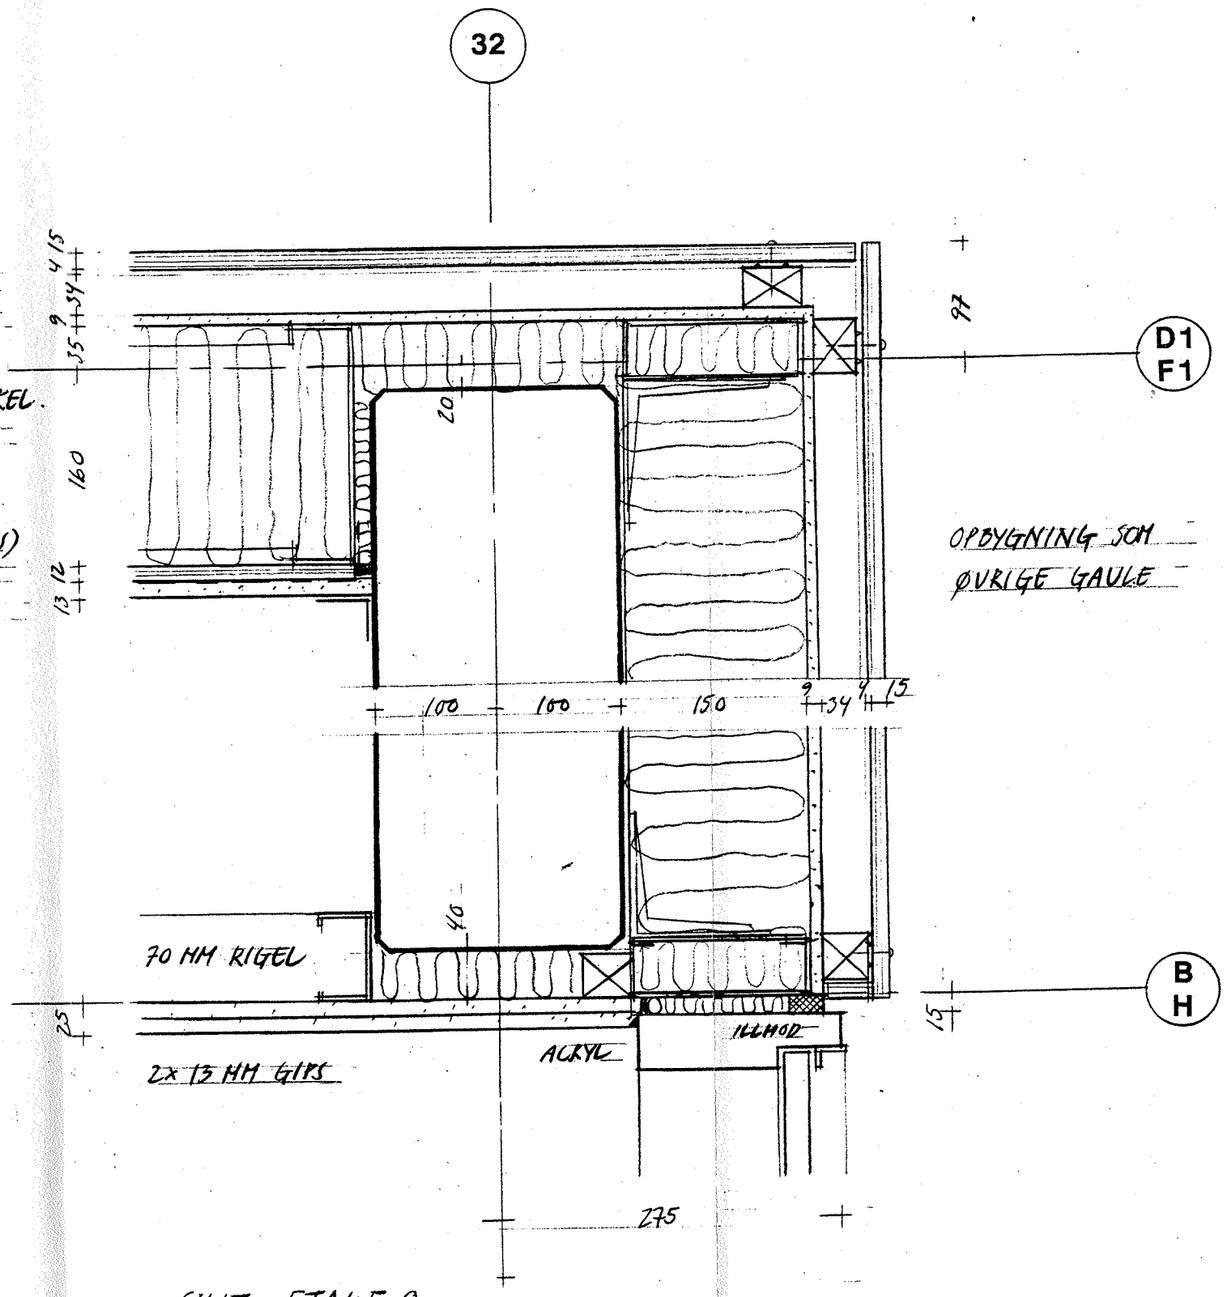

SNIT, ETAGE 0

REV. A 6.1.2002

MTB HALLENHOLMEN

A

emne: VANDRETTE SNIT
HJØRNER V. GAVL

mål: 1:5

dato: 19.4.2002

tegn.nr: **1.561**

EKS. VIS I BLOK 3, LINIE 29, 30, 31 M.FL.

SNIT I VINDUESBÅND

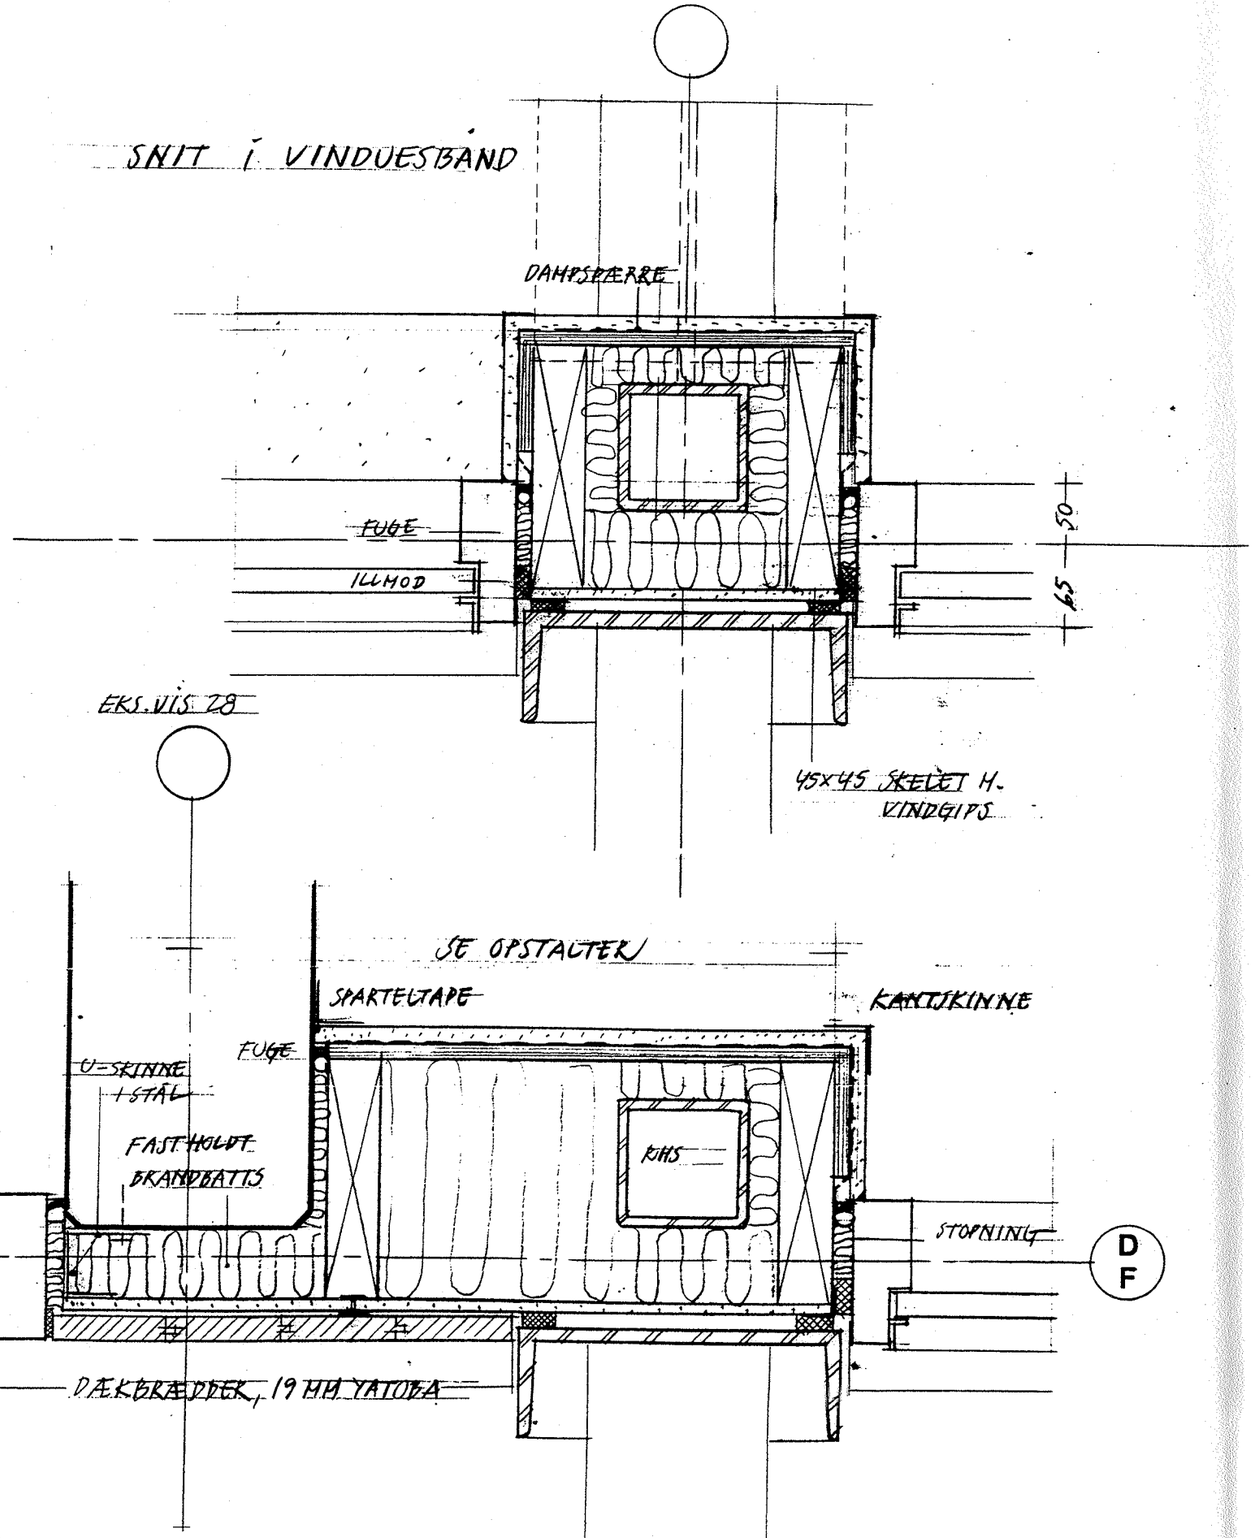

VINDUESBÅND VED LEJLIGHEDSSKEL

SAMME LINIER

NB! 408 MM FRA MODULLINIER

13 MM GIPS
DAMPSPÆRRE
12 MM X-FINER
195 MM VANDR. TRÆSKELET
195 MM A-BATTS

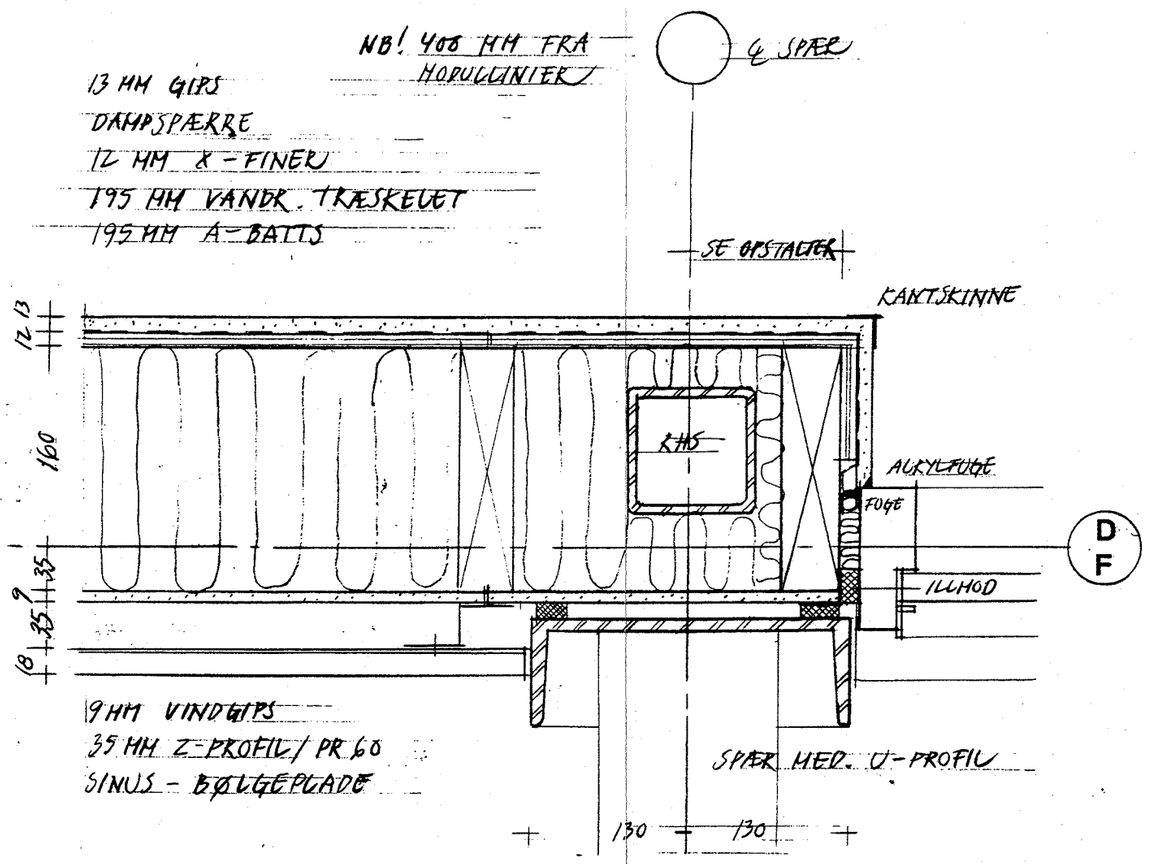

9 MM VINDGIPS
35 MM Z-PROFIL / PR 60
SINUS-BØLGEPLADE

SPÆR MED U-PROFIL

SNIT UNDER VINDUESBÅND

NOTE
BESLAG & FASTGØRELSER, SE ING. PROJEKT & ELEMENTDETALJER (TÅSINGE)

REV. B 1.8.2002

MTB HALLENHOLMEN

emne: VANDRETTE SNIT
VINDUESBÅND - ETG. 4

mål: 1:5

dato: 8-5-2002 tegn.nr: 1.562 B

ARKITEKTER: TEGNESTUEN VANDKUNSTEN APS BÅDSMANDSSTRÆDE 6 1407 KBH. K ks@vandkunst.dk T: 70200 235, F: 70200 236

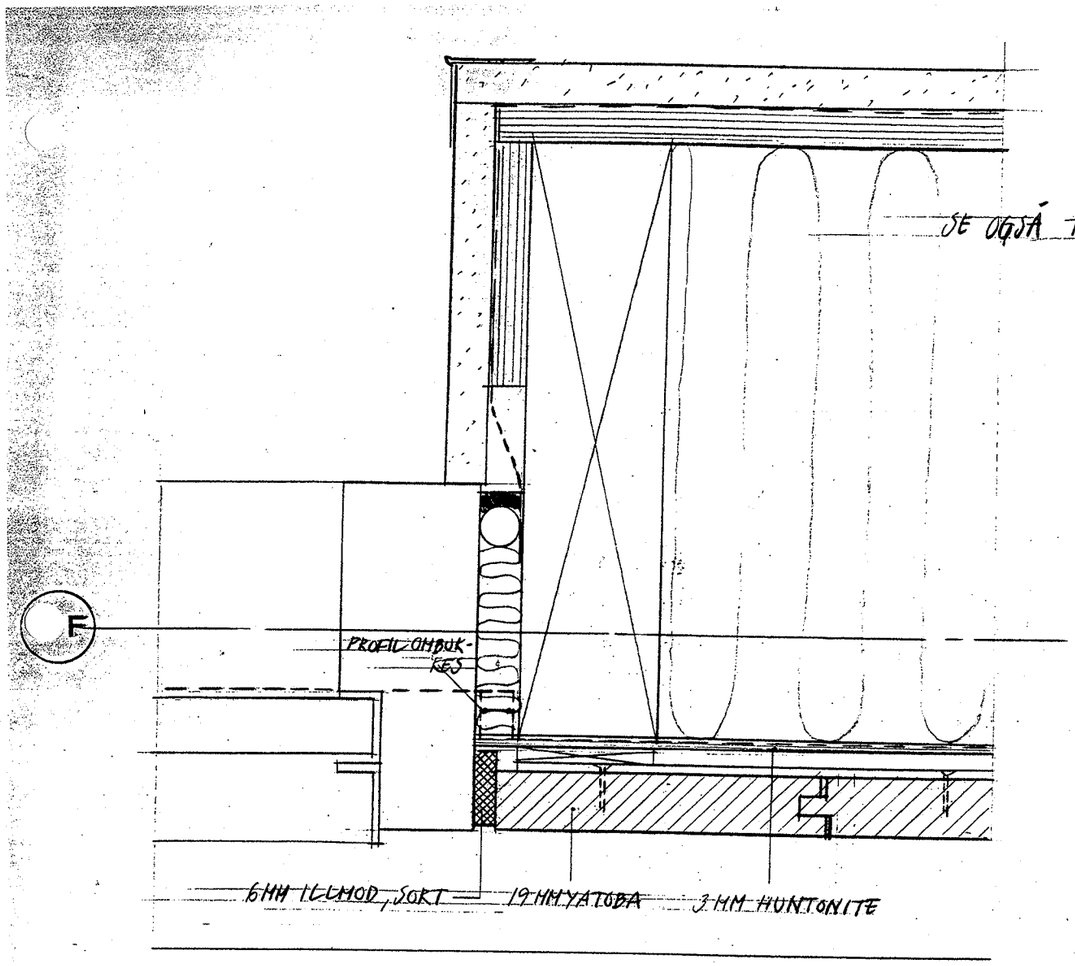

VANDRET SNIT V. VINDUE

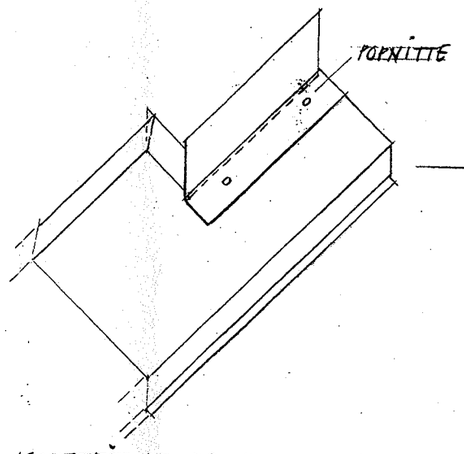

ISOMETRI AF PROFIL

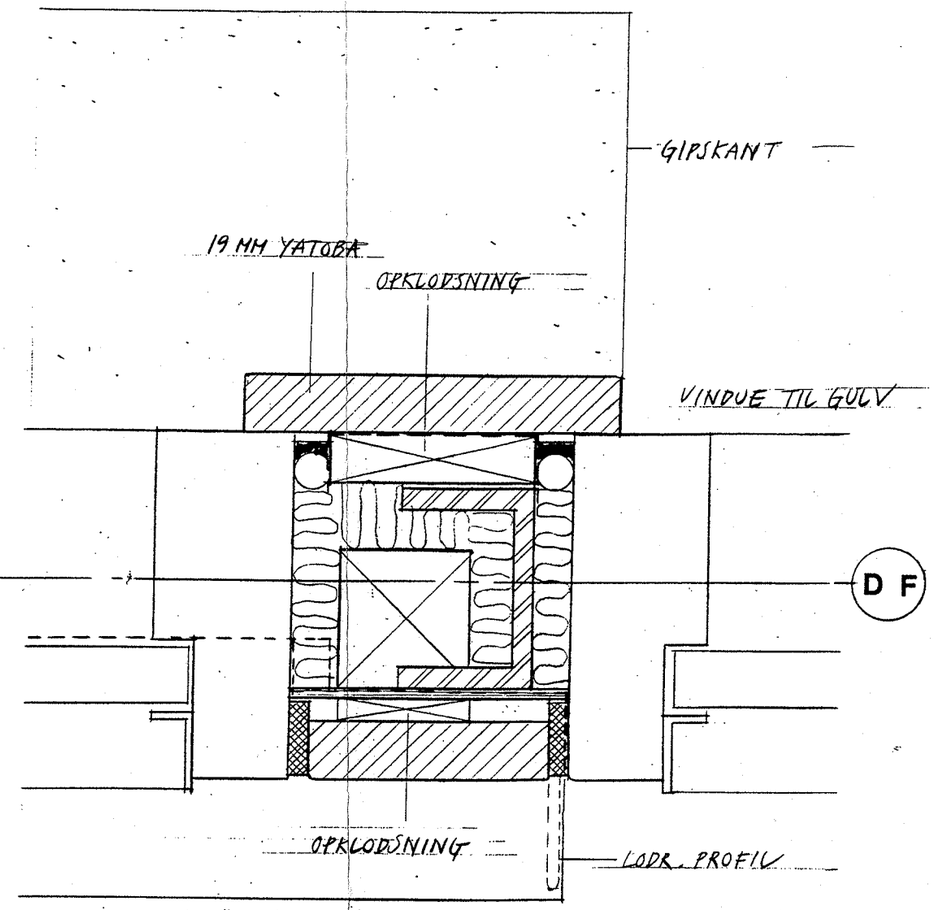

VANDRET MELLEM VINDUER

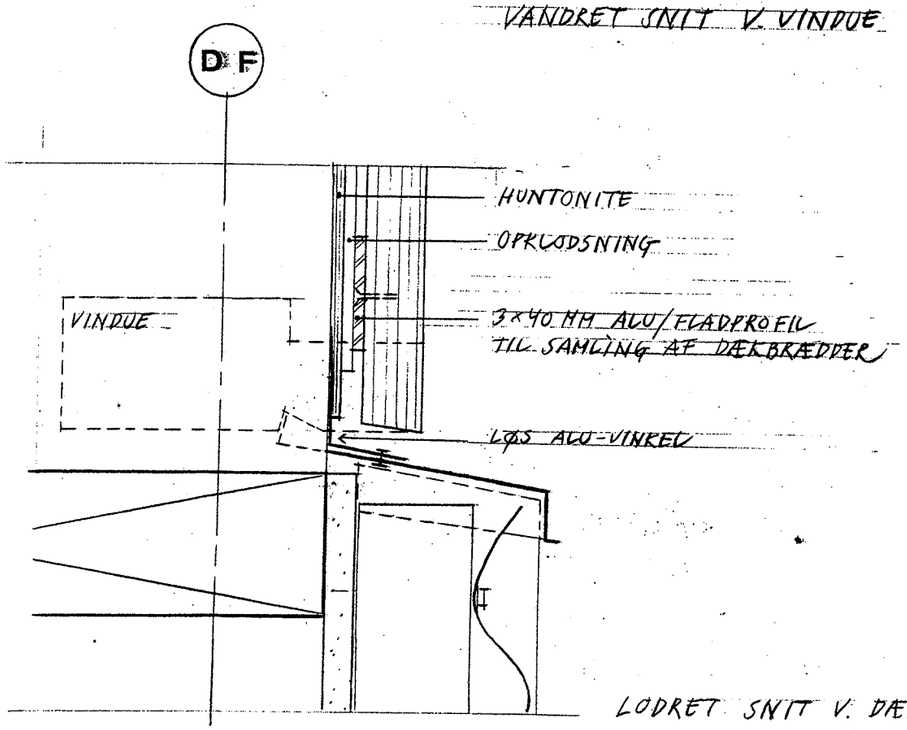

LODRET SNIT V. DÆKBRÆT

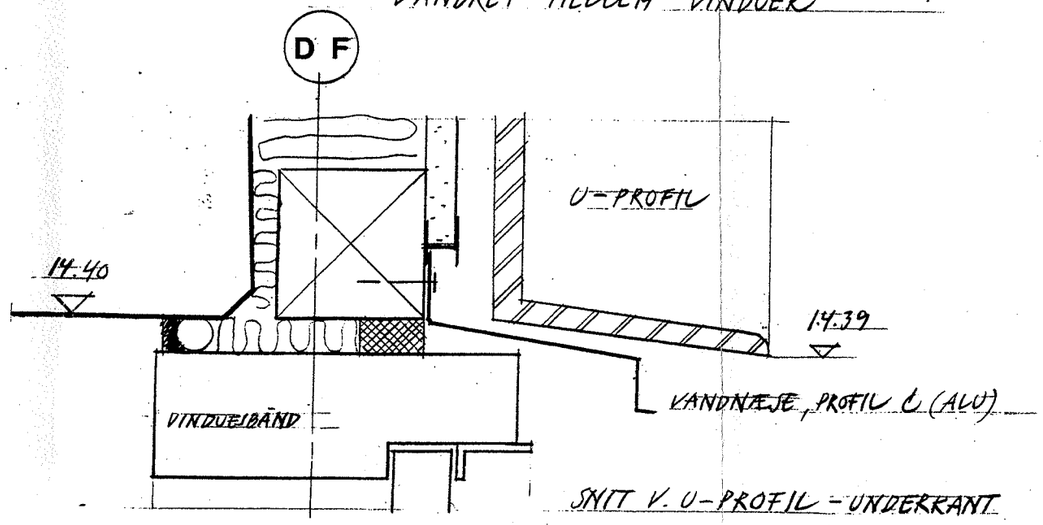

SNIT V. U-PROFIL - UNDERKANT

MTB HALLENHOLMEN

emne: DETALJER

SNIT MELL. VINDUER

mål: 1:2

dato: 6. 8. 2002

tegn.nr: **1.570**

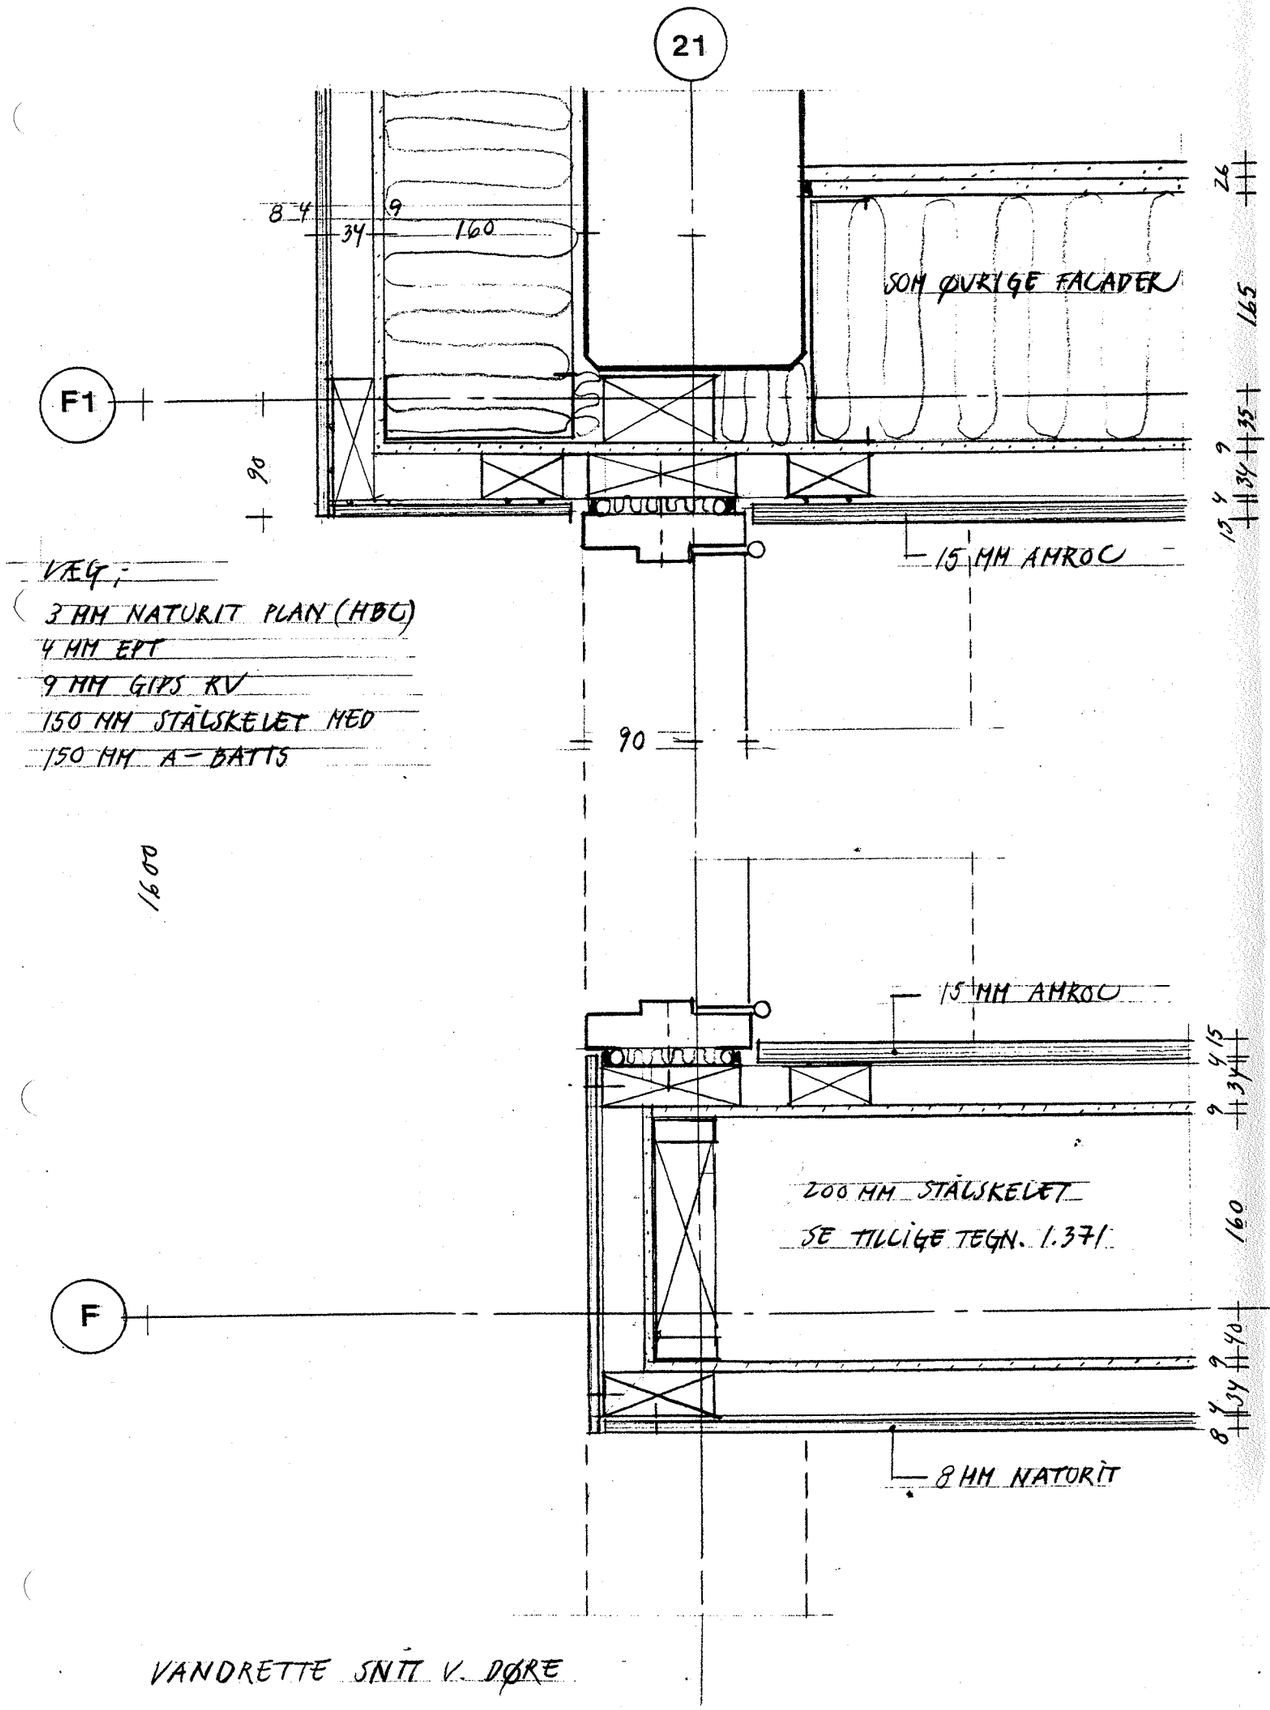

VÆG:
3 MM NATURIT PLAN (HBC)
4 MM EPT
9 MM GIPS KV
150 MM STÅLSKELET MED
150 MM A-BATTS

VANDRETTE SNIT V. DØRE

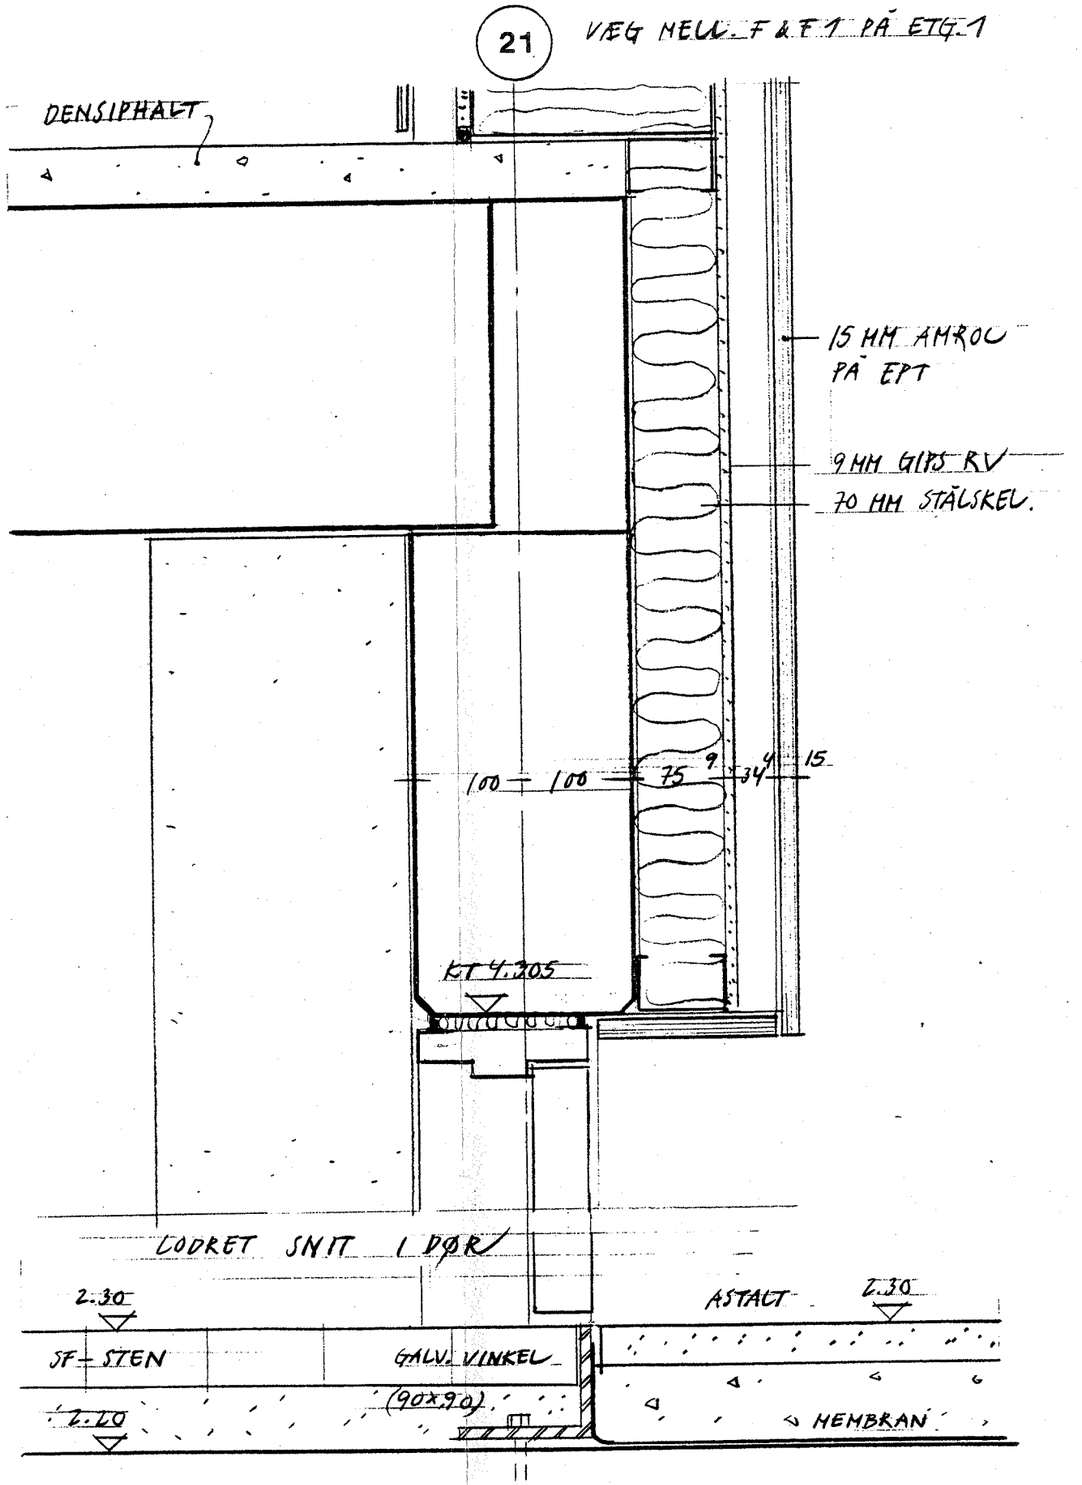

MTB HALLENHOLMEN

emne: VANDRET & LODRET SNT V. PARKER / STUEETAGE

mål: 1:5

dato: 3·9·2002

tegn.nr: **1.571**

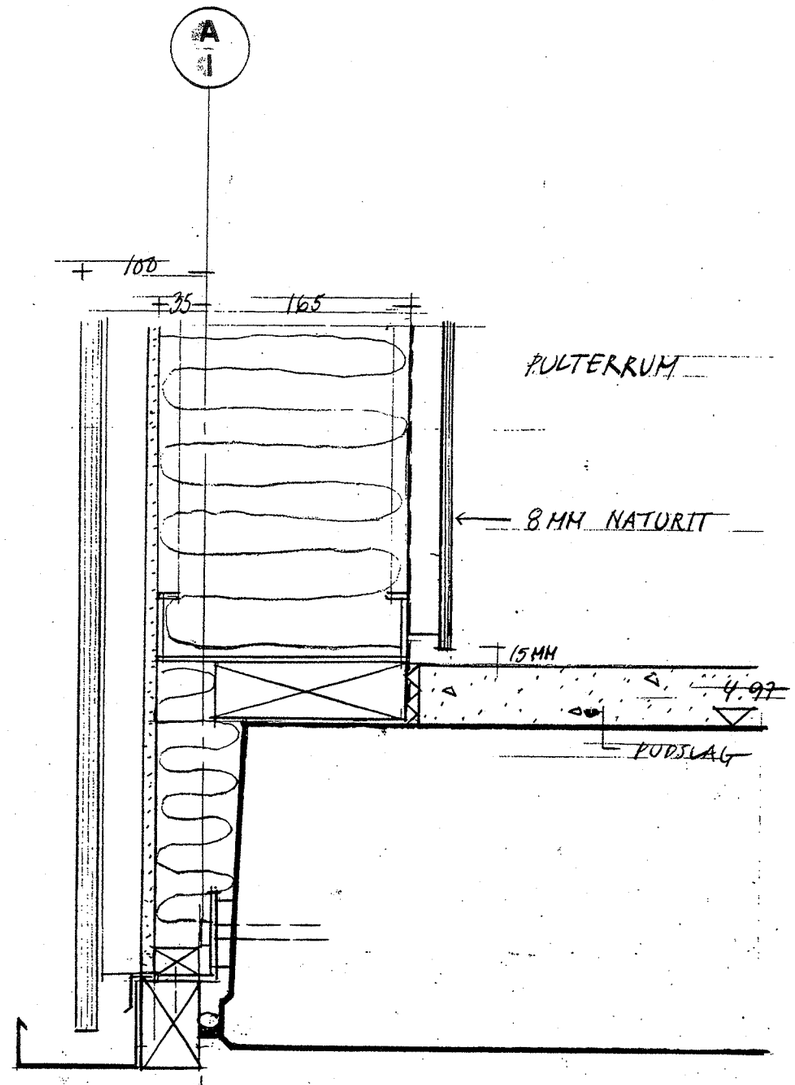

45×70 MM SORTMALET

SNIT I LINIE A MELL LINIE 1 & 3 OG 79 & 21

SNIT I LINIE I MELL LINIE 1 & 3

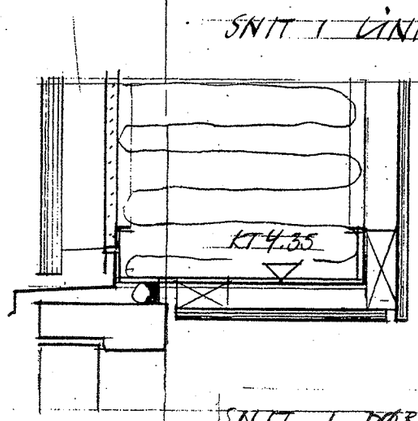

SNIT I DØR TIL AFFALDSRUM

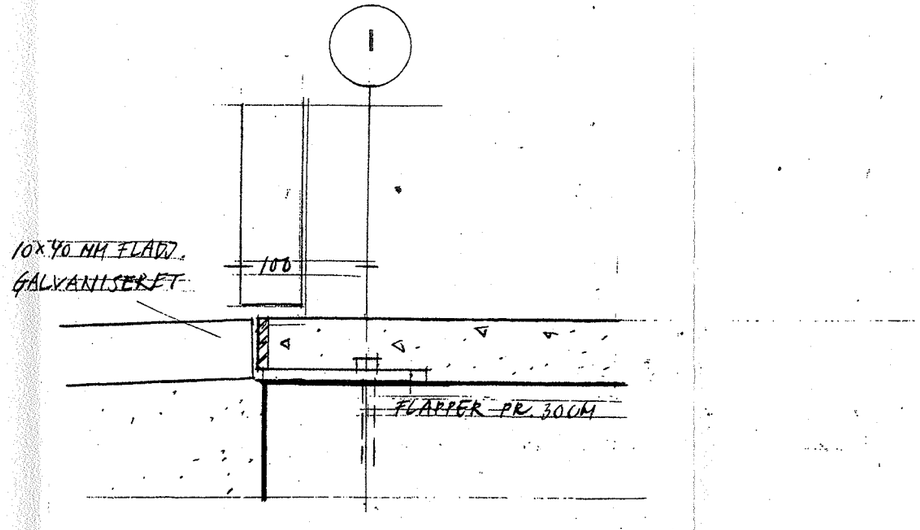

LODRET SNIT I BOND / DØR TIL AFF. RUM

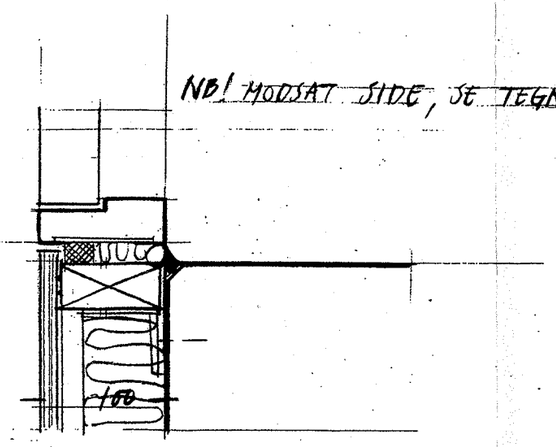

VANDRET SNIT I KARM. / BETON

MTB HALLENHOLMEN

emne : PARKERING / AFF. RUM mål : 1:5

SNIT I FACADER / DØRE

dato : 14.11.02 tegn.nr : 1.5.72

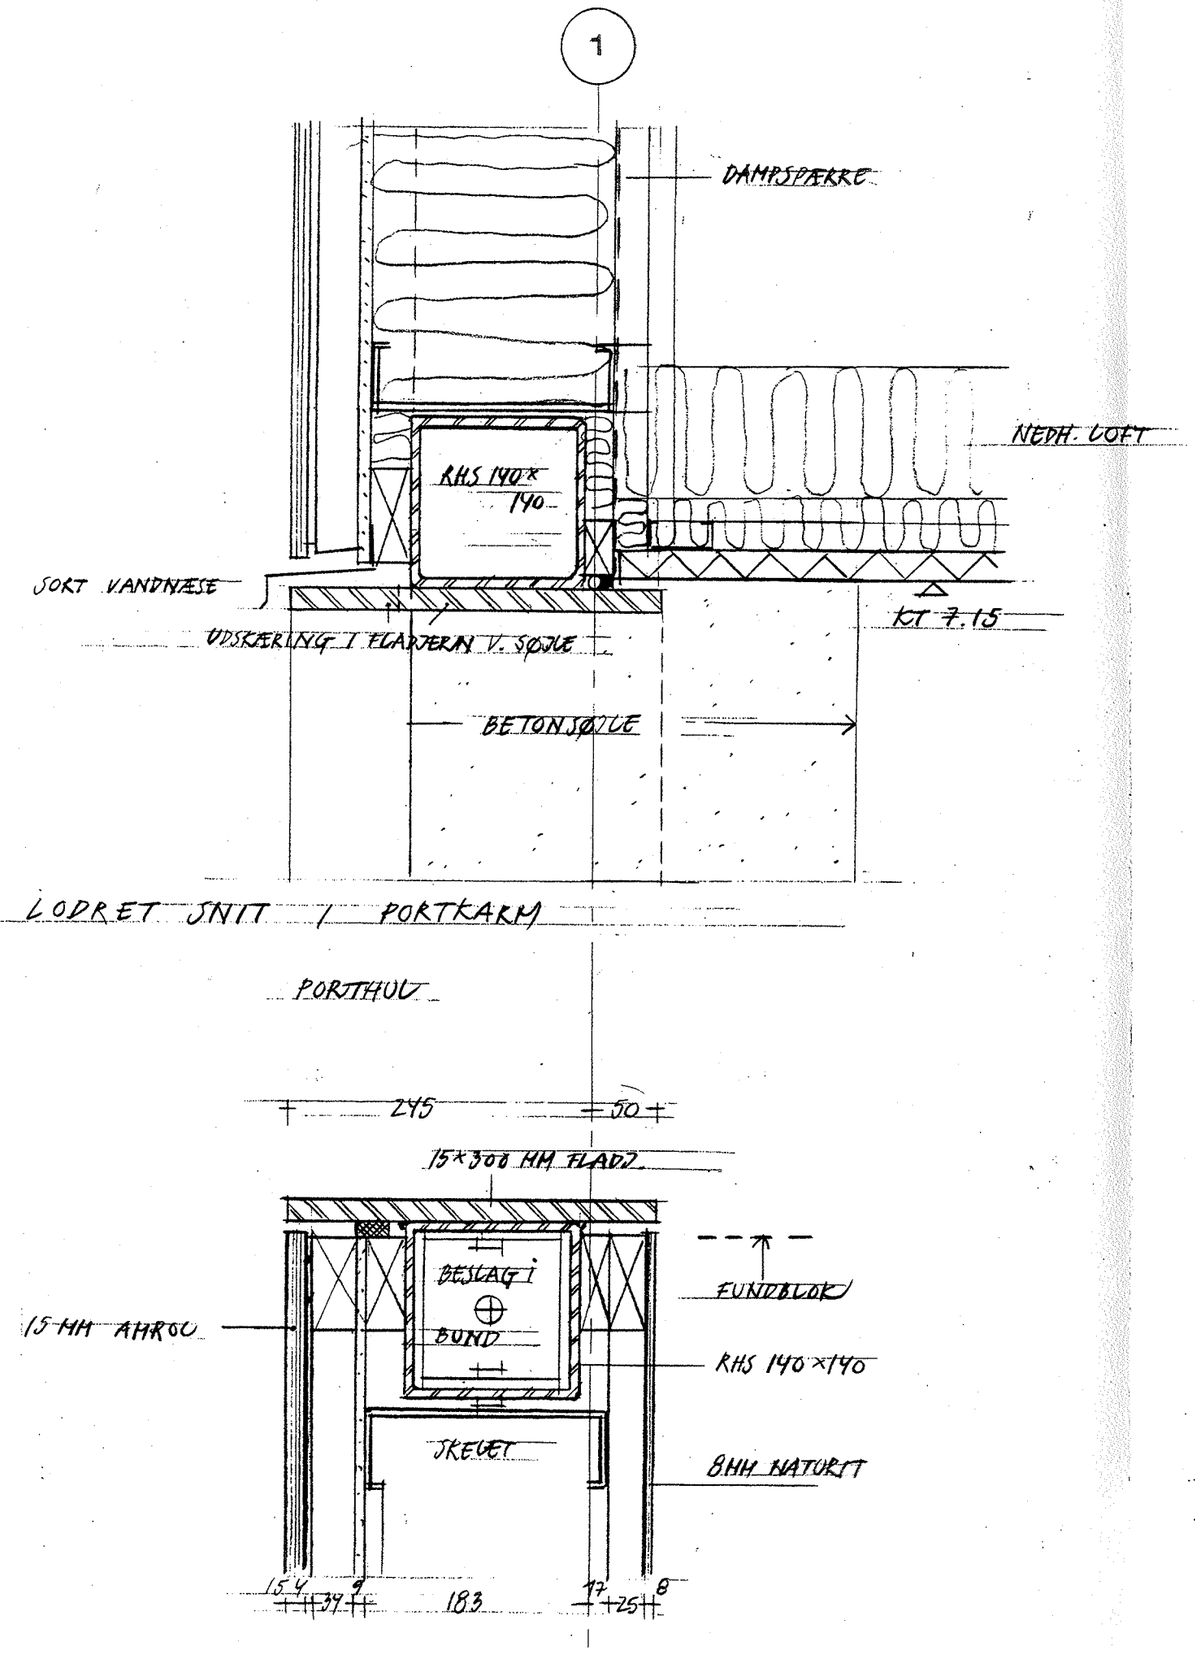

LODRET SNIT I PORTKARM

VANDRET SNIT I PORTKARM (BEGGE SIDER)

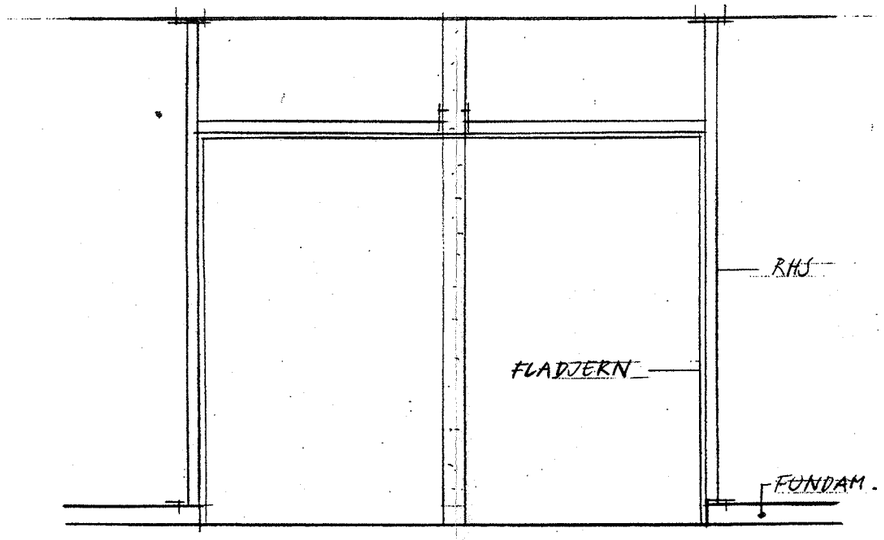

PRINCIPOPSTALT

MIB HALLENHOLMEN

emne: SNIT I VESTGAVL mål: 1:5

dato: 14.11.02 tegn.nr: 1.573

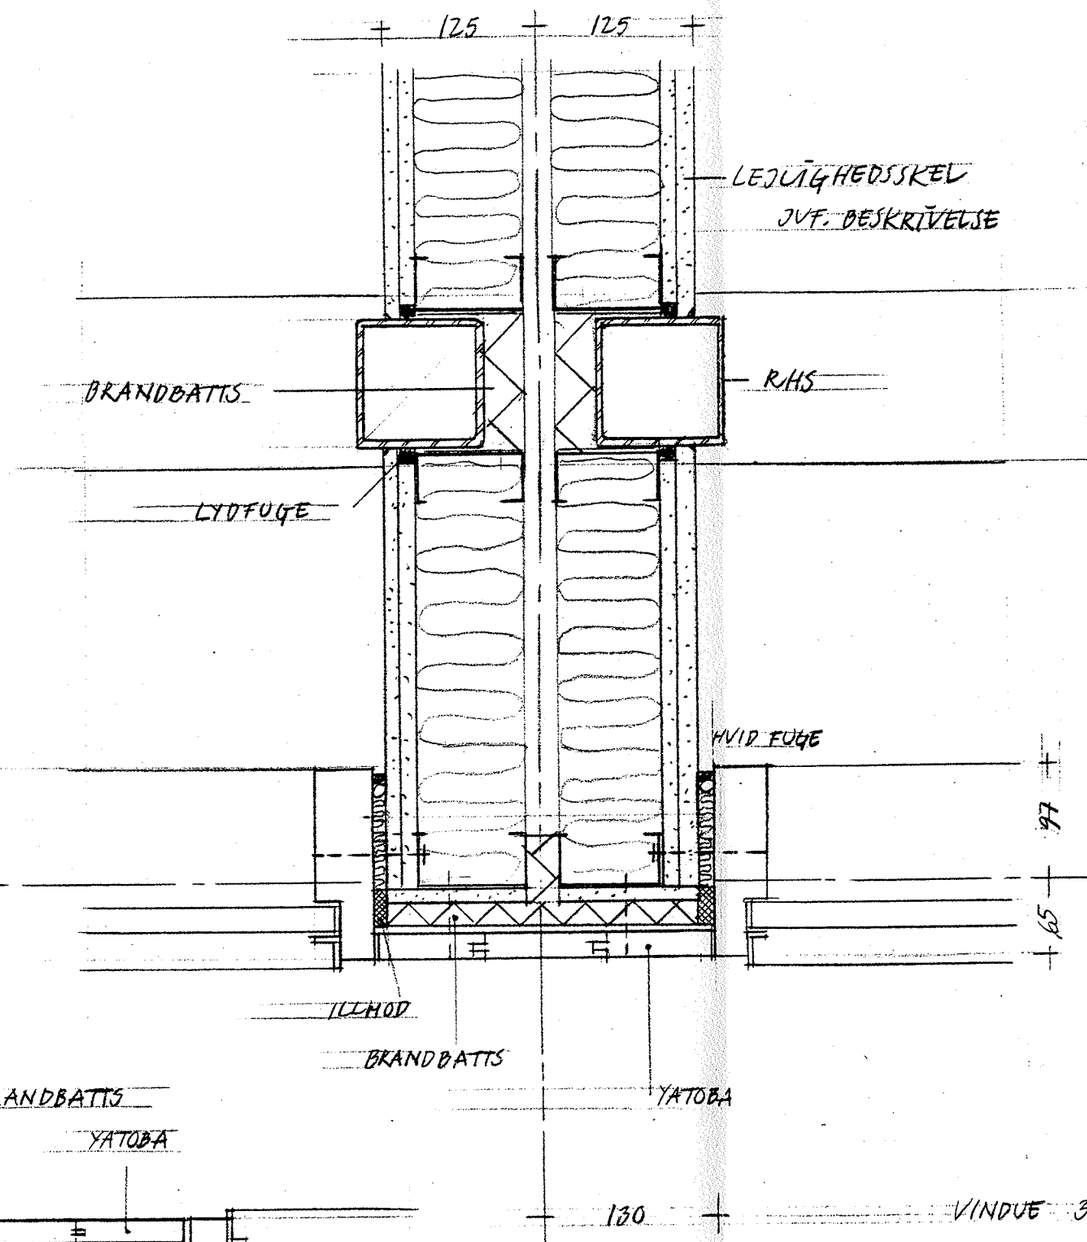

VANDR. SNIT I LEJLIGH.SKEL - STUEETG.

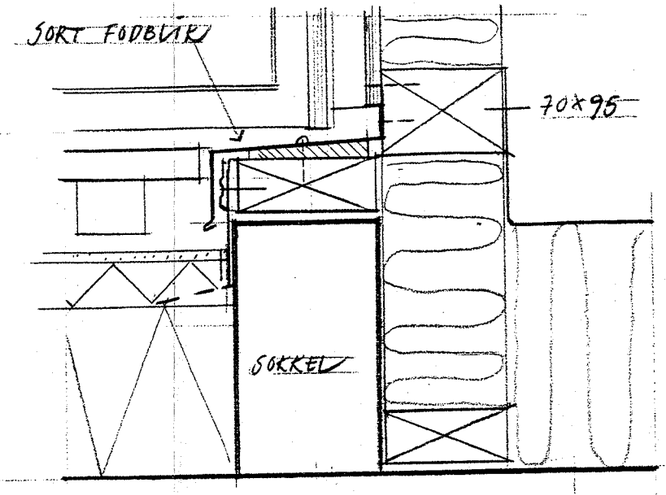

LODRET SNIT VED SKORSTEN/SOKKEL

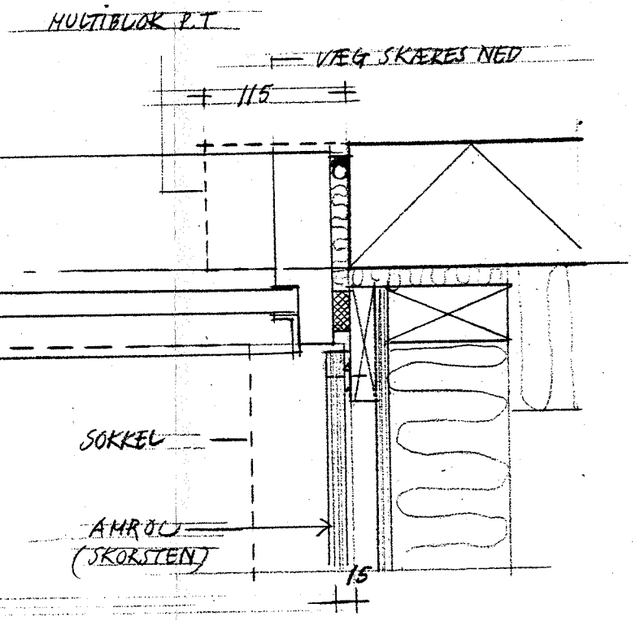

NB! SKORSTEN REDUCERES I BREDDE ca. 11 CM

MIDTHOLMEN

emne: VANDR. SNIT mål: 1:5

LEJLIGH. SKEL, BLOK 10

VÆG V. AFF. RUM BLOK V dato: 21.11.2001 tegn.nr: 1.574

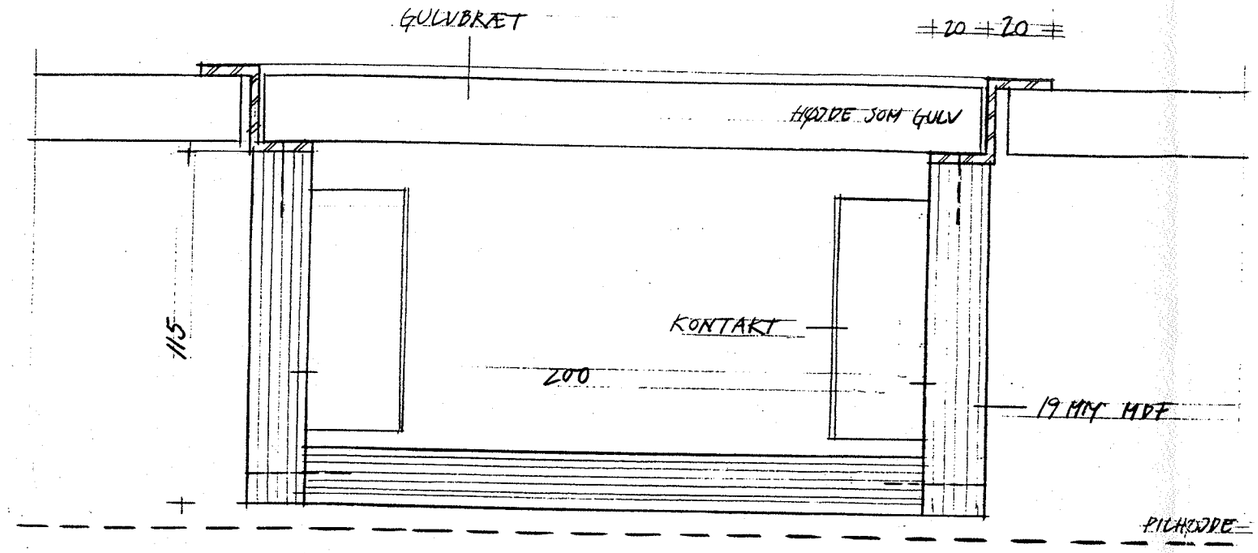

SNIT A, 1:2

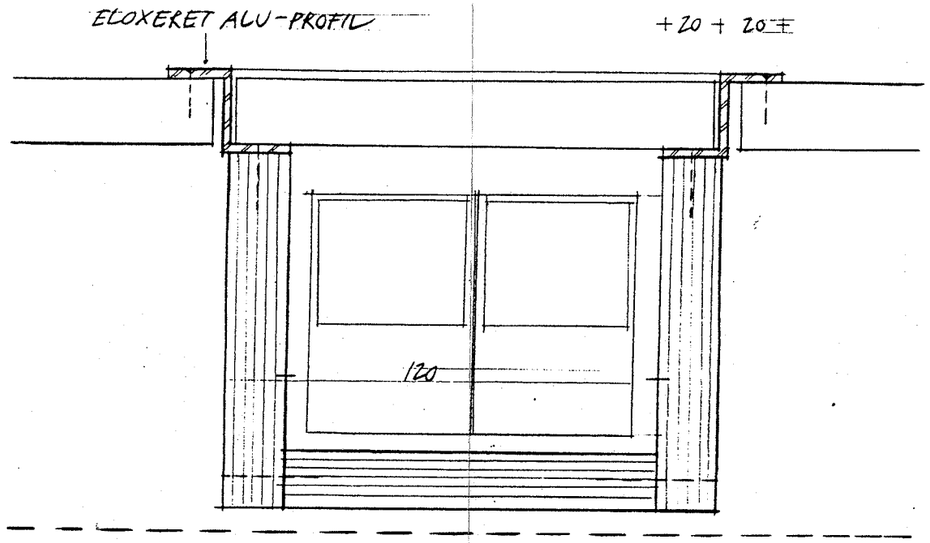

180

SNIT B, 1:2

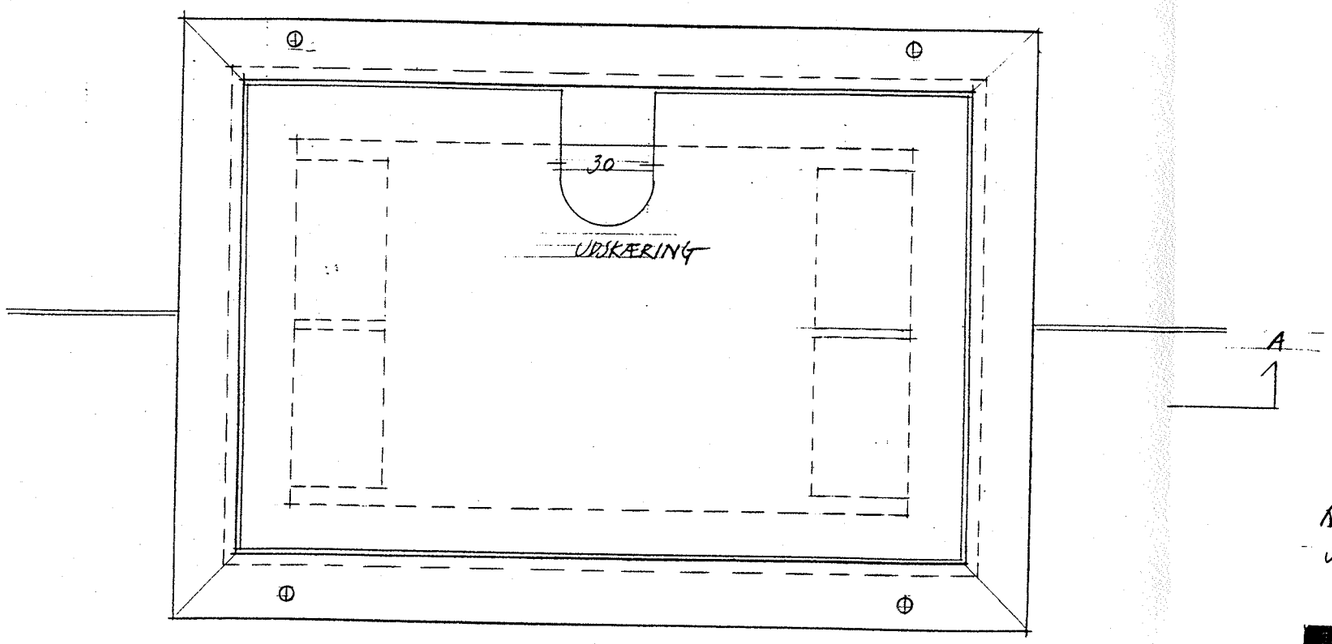

PLAN 1:2

NOTE:
STØRRELSE SKAL GODKENDES AF EL-ELENTREPENØR

[redacted] MIB HALLENHOLMEN

emne: KASSE FOR GULVSTIK mål: 1:2

date: 22.5.2002 tegn.nr: 1.590

ARKITEKTER: TEGNESTUEN VANDKUNSTEN APS BÅDSMANDSSTRÆDE 6 1407 KBH. K ks@vandkunst.dk T: 70200 235, F: 70200 2

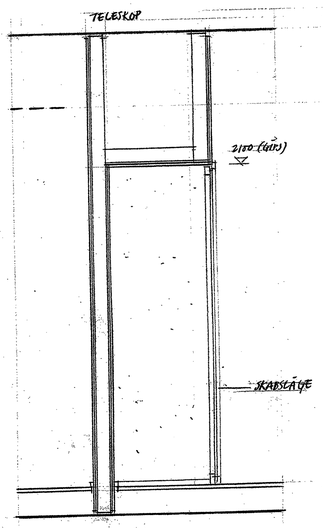

A SNIT I SKAKT / GARDEROBE

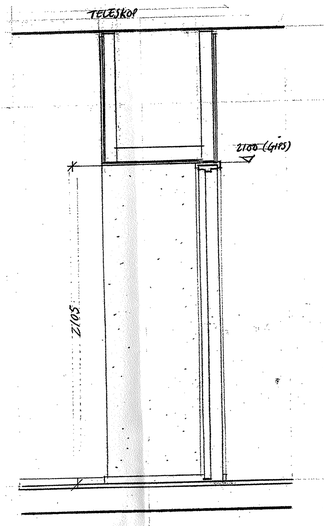

B SNIT I DØR TIL VÆRK.

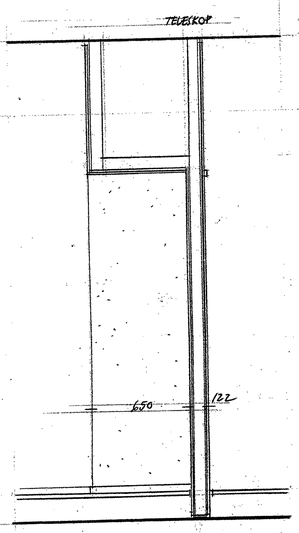

C SNIT I NICHE I VÆR/

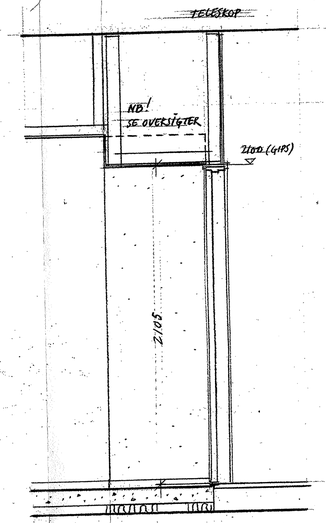

D SNIT I DØR TIL BAD

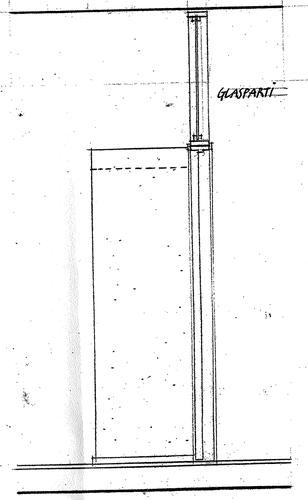

E SNIT I DØR / VINDUESBÅND

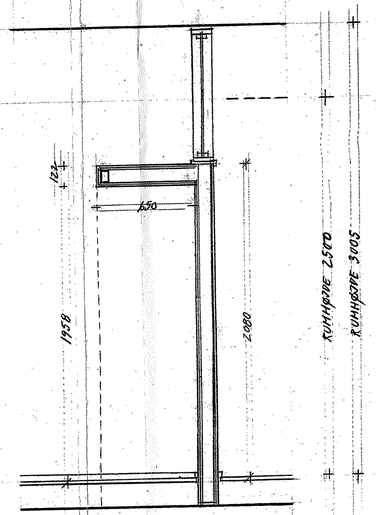

F SNIT I NICHE / VINDUESBÅND

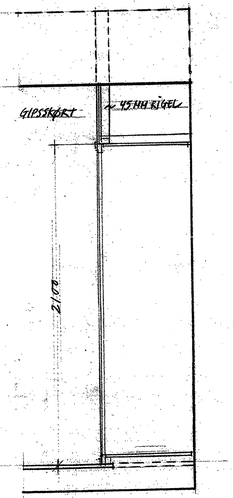

G SNIT I ENTRÉ (SE F.EKS 1:40)

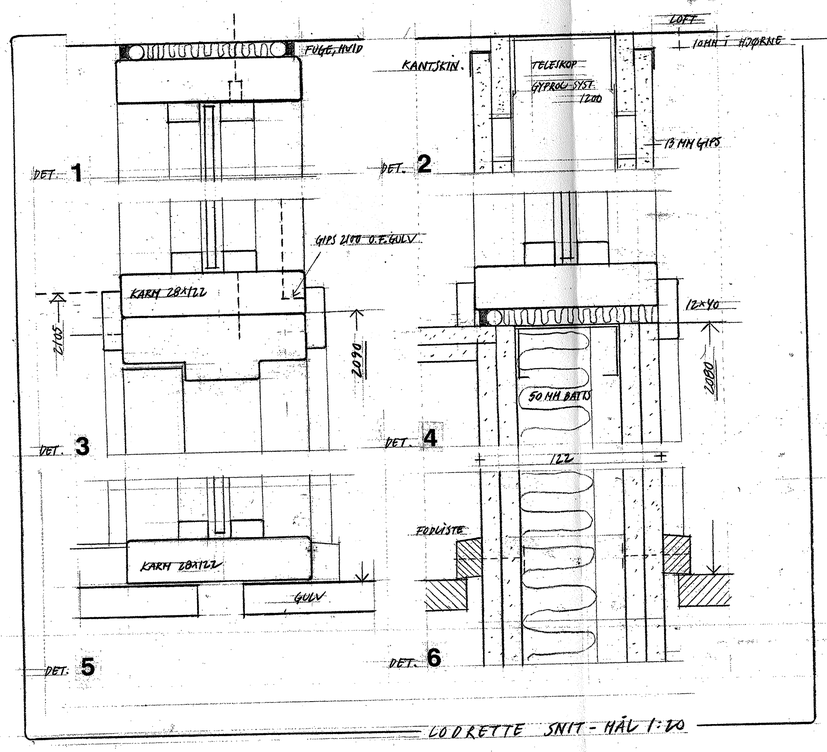

LODRETTE SNIT - HÅL 1:20

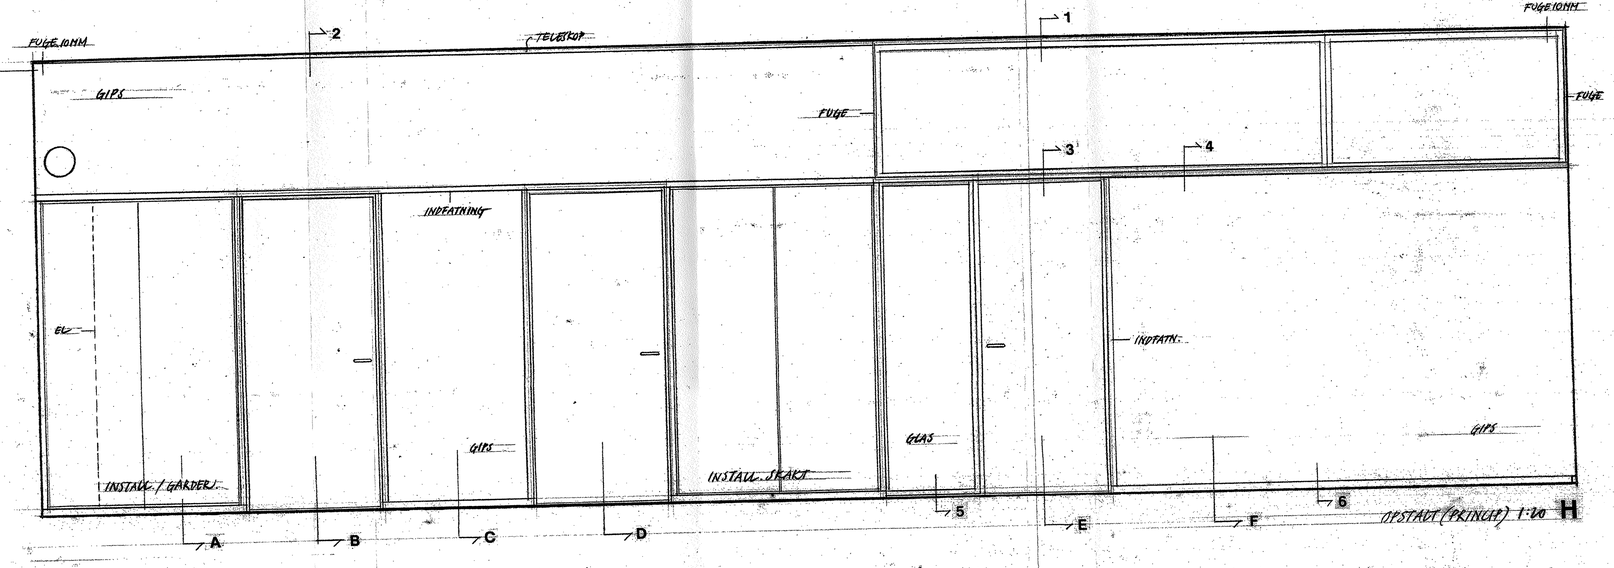

OPSTALT (PRINCIP) 1:20 H

MIE HAGENHOLMEN

emne: NØDVENDIGE VÆGGE mål: 1:20 / 1:2

SNIT & DETALJER

dato: 27.5.2002 tegn.nr: 1.595

ARKITEKTER: TEGNESTUEN VANDKUNSTEN ÅPS BÅDSMANDSSTRÆDE 6 1407 KBH.K kv@vandkunst.dk T: 70200 235, F: 70200 236

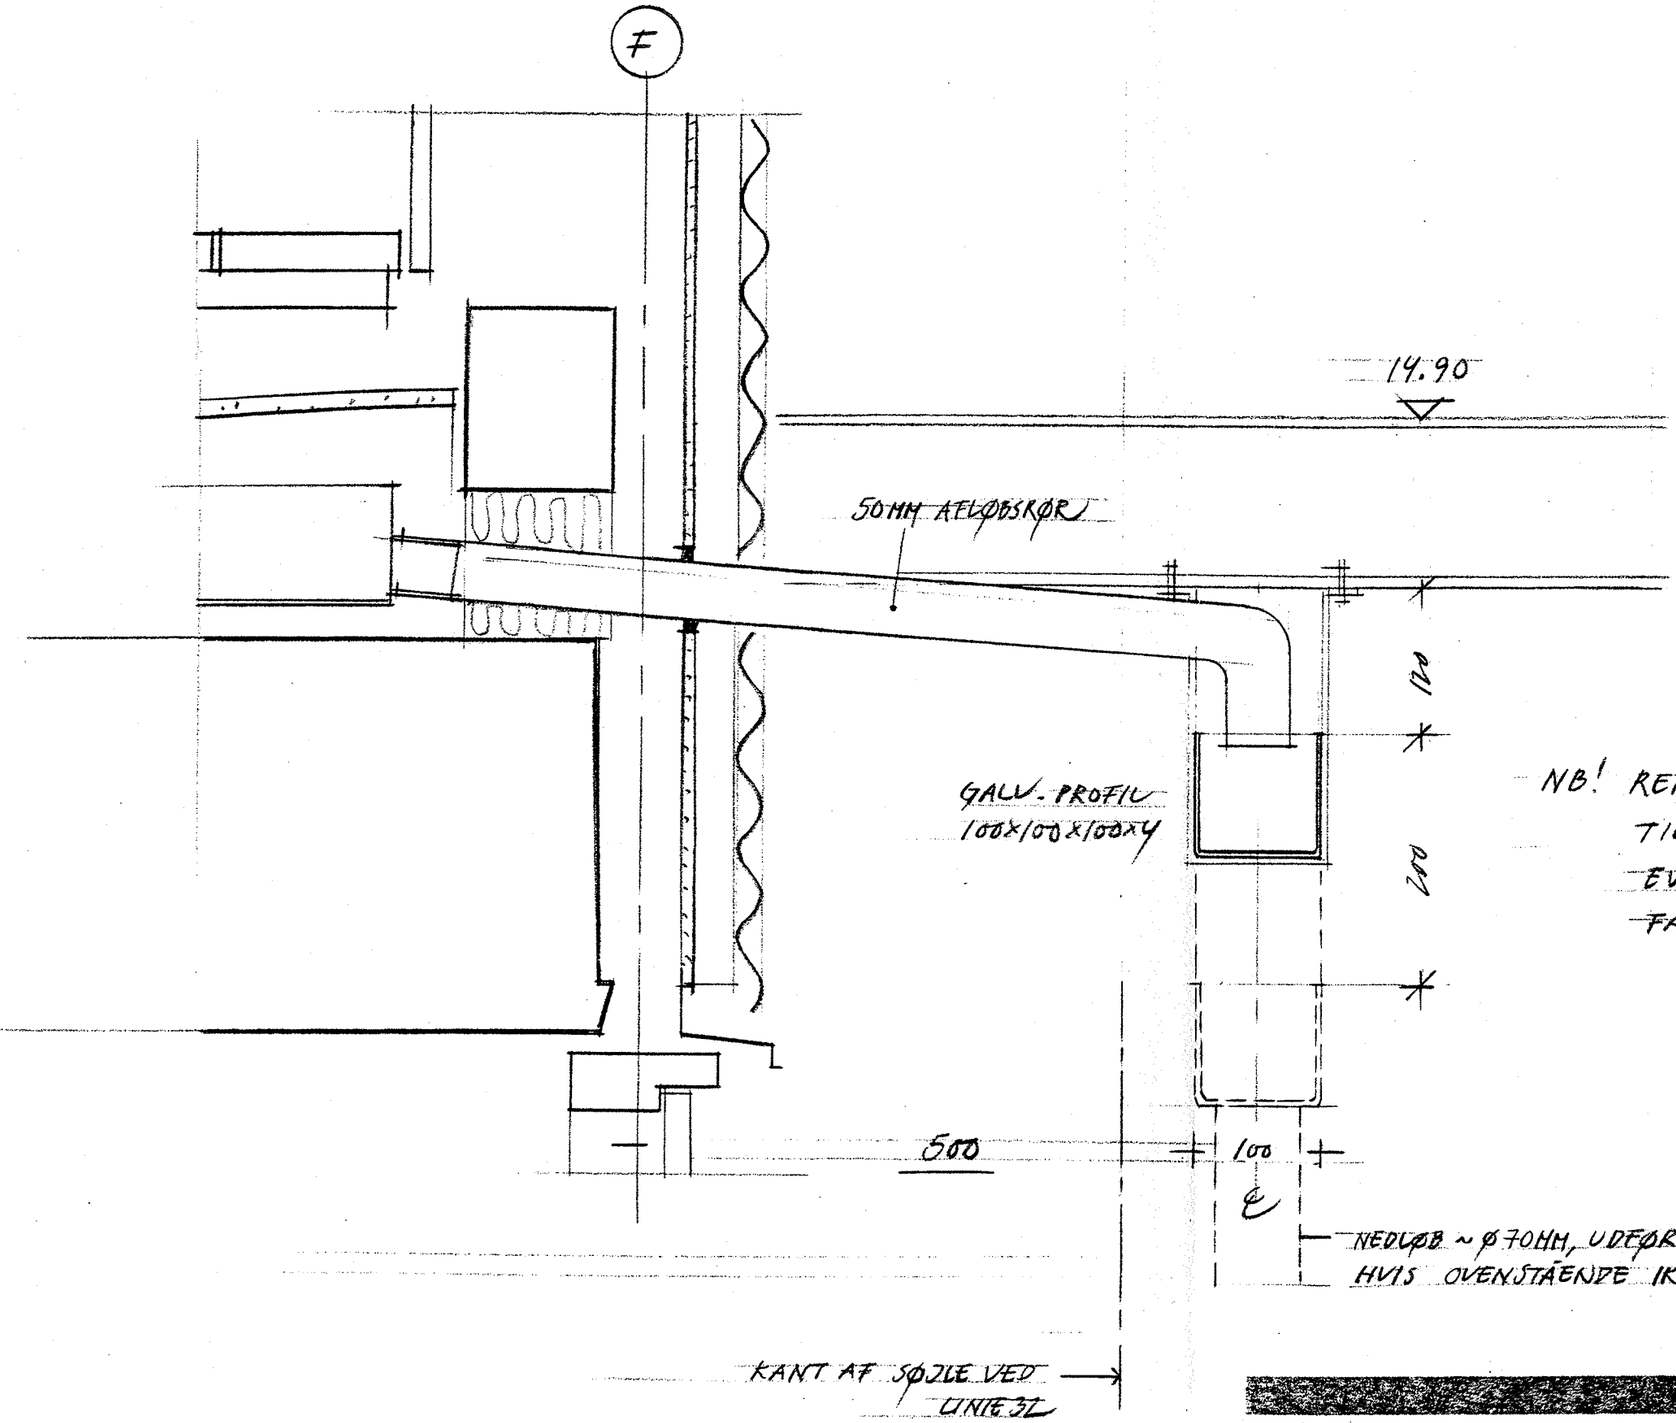

NB! RENDE ØNSKES FØRT FORBI BETONSØJLE TIL AFVANDING DIREKTE I "VERDENSHAV" EVENT. KAN MONTERES SKRÅ WIRE FOR FASTHOLDELSE AF UDKRAGNING!

REV A - 28.6.02

MIB HALLENHOLMEN

emne: TAGRENDE I GADE mål: 1:5

A

dato: 11.06.2002 tegn.nr: 1.596

© ARKITEKTER: TEGNESTUEN VANDKUNSTEN APS. SÅDSMANDSSTRÆDE 6 · 1407 KBH. K ks@vandkunst.dk T: 70200 235, F: 70200 236

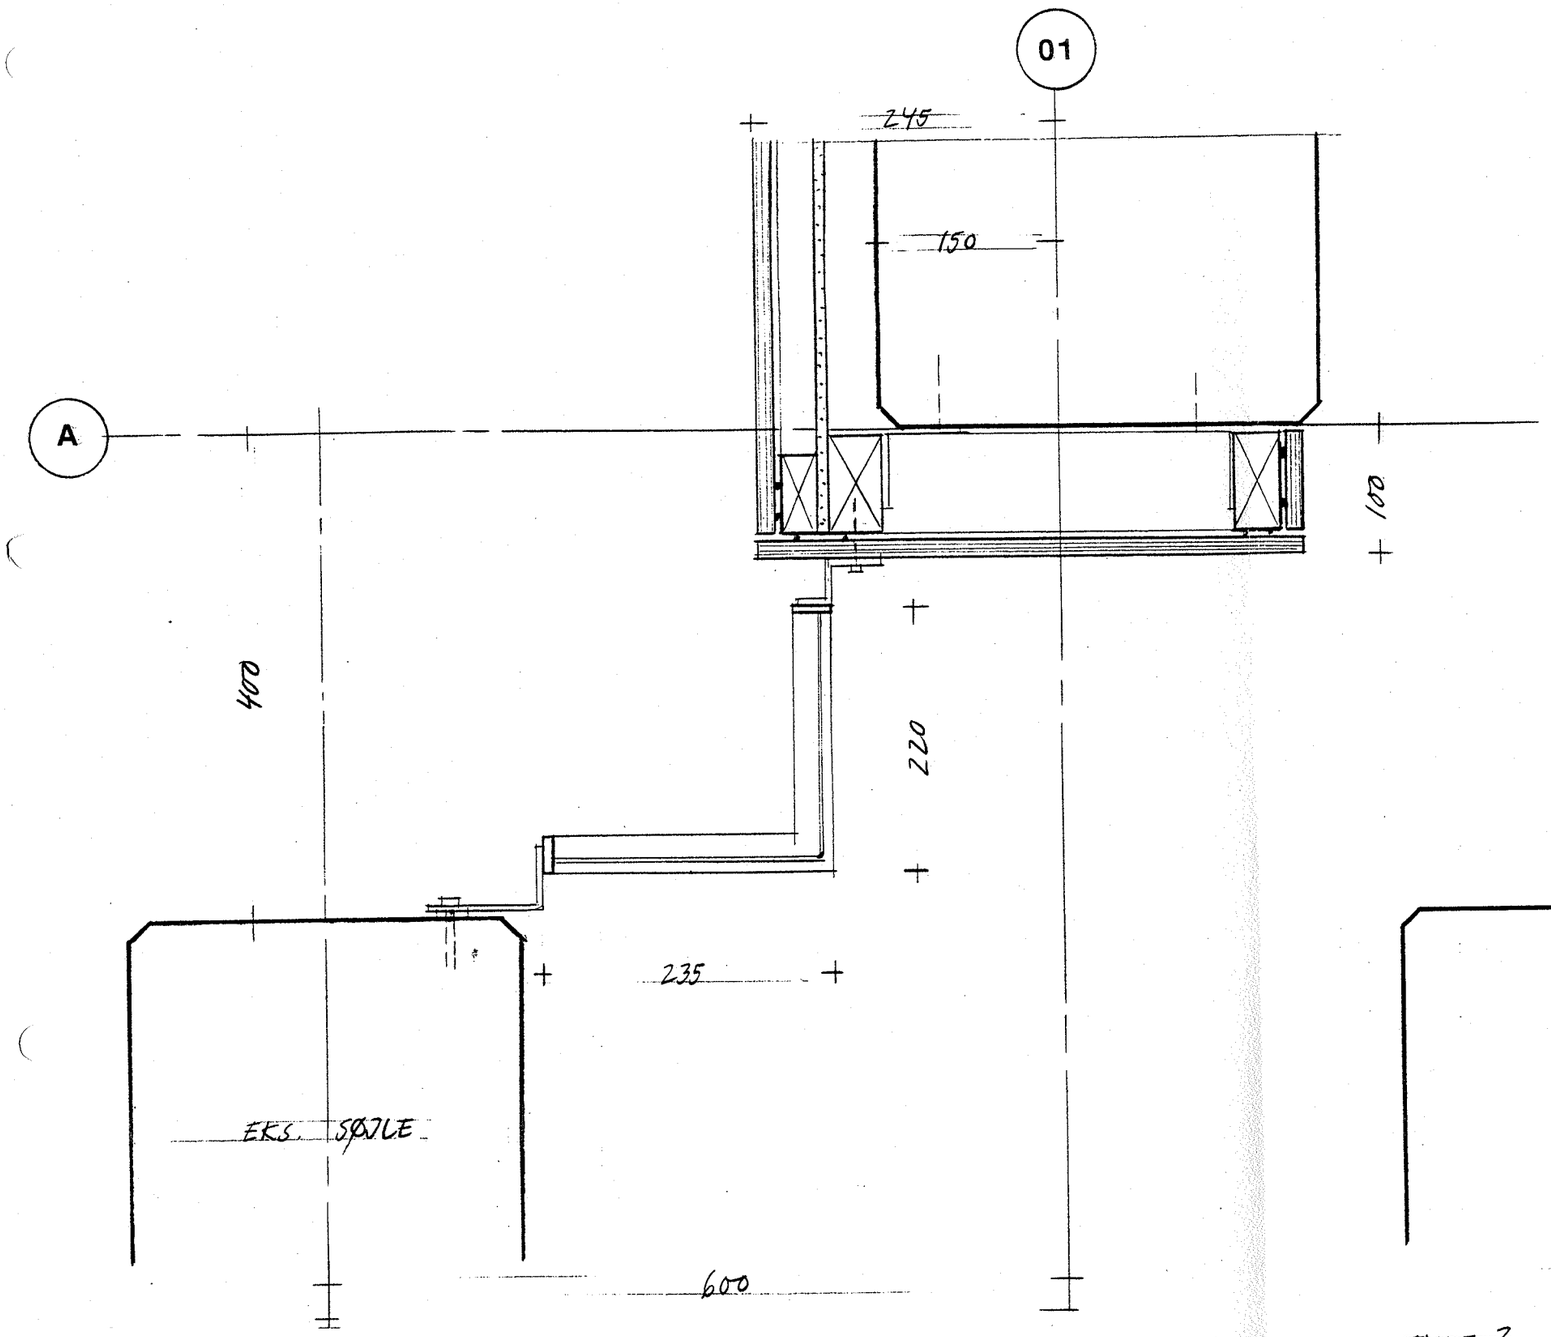

TYPE 1
1 STK + 1 STK SPEJLV.

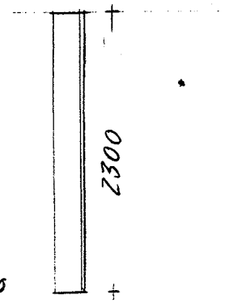

'HØJDE' 1:50

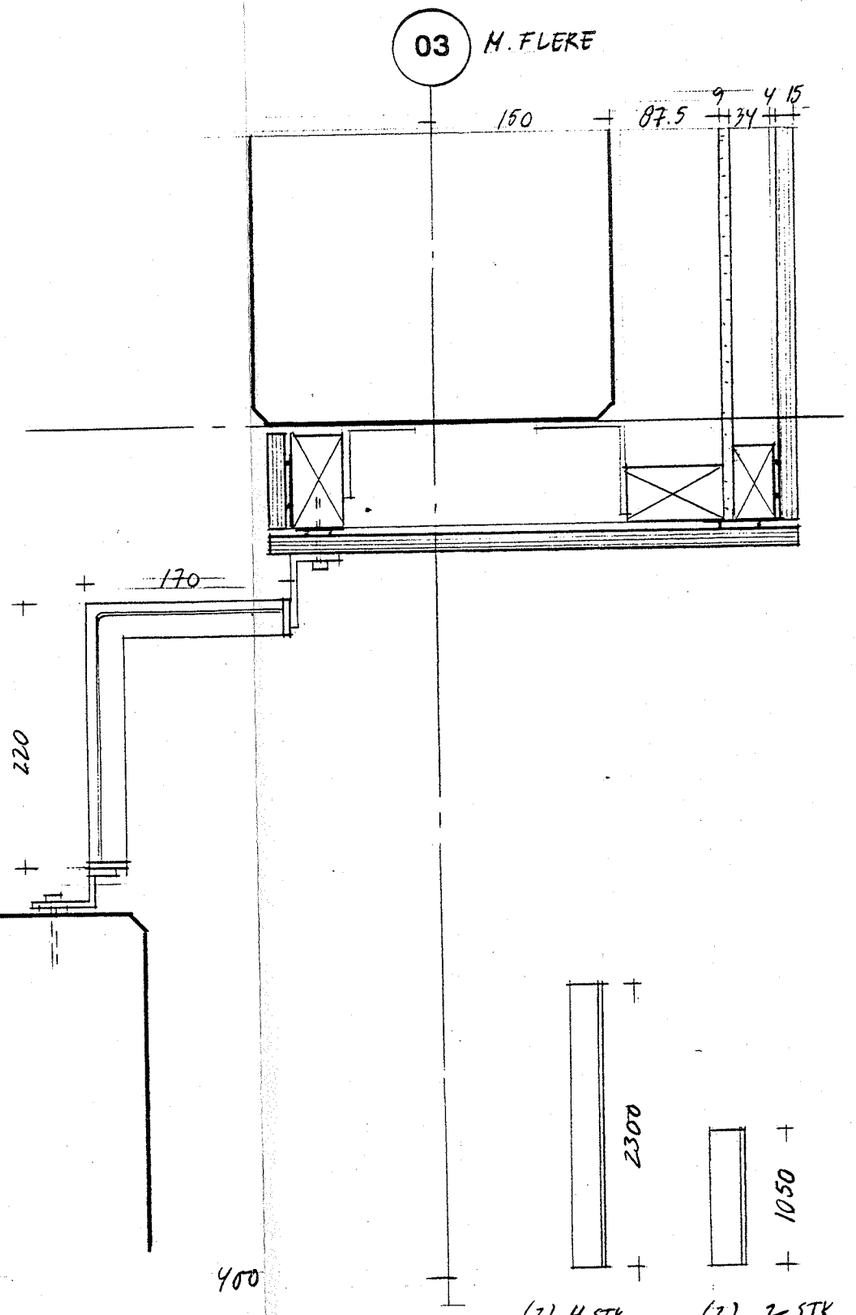

TYPE 2
6 STK + 7 STK. SPEJLV.

(2) 4 STK.
(25) 4 STK.
(2) 2 STK.
(25) 3 STK.

MIB HALLENHOLMEN

emne: P-SKÆRME
TYVERISIKRING 1+2

mål: 1:5

dato: 3.9.02

tegn.nr: 1.597

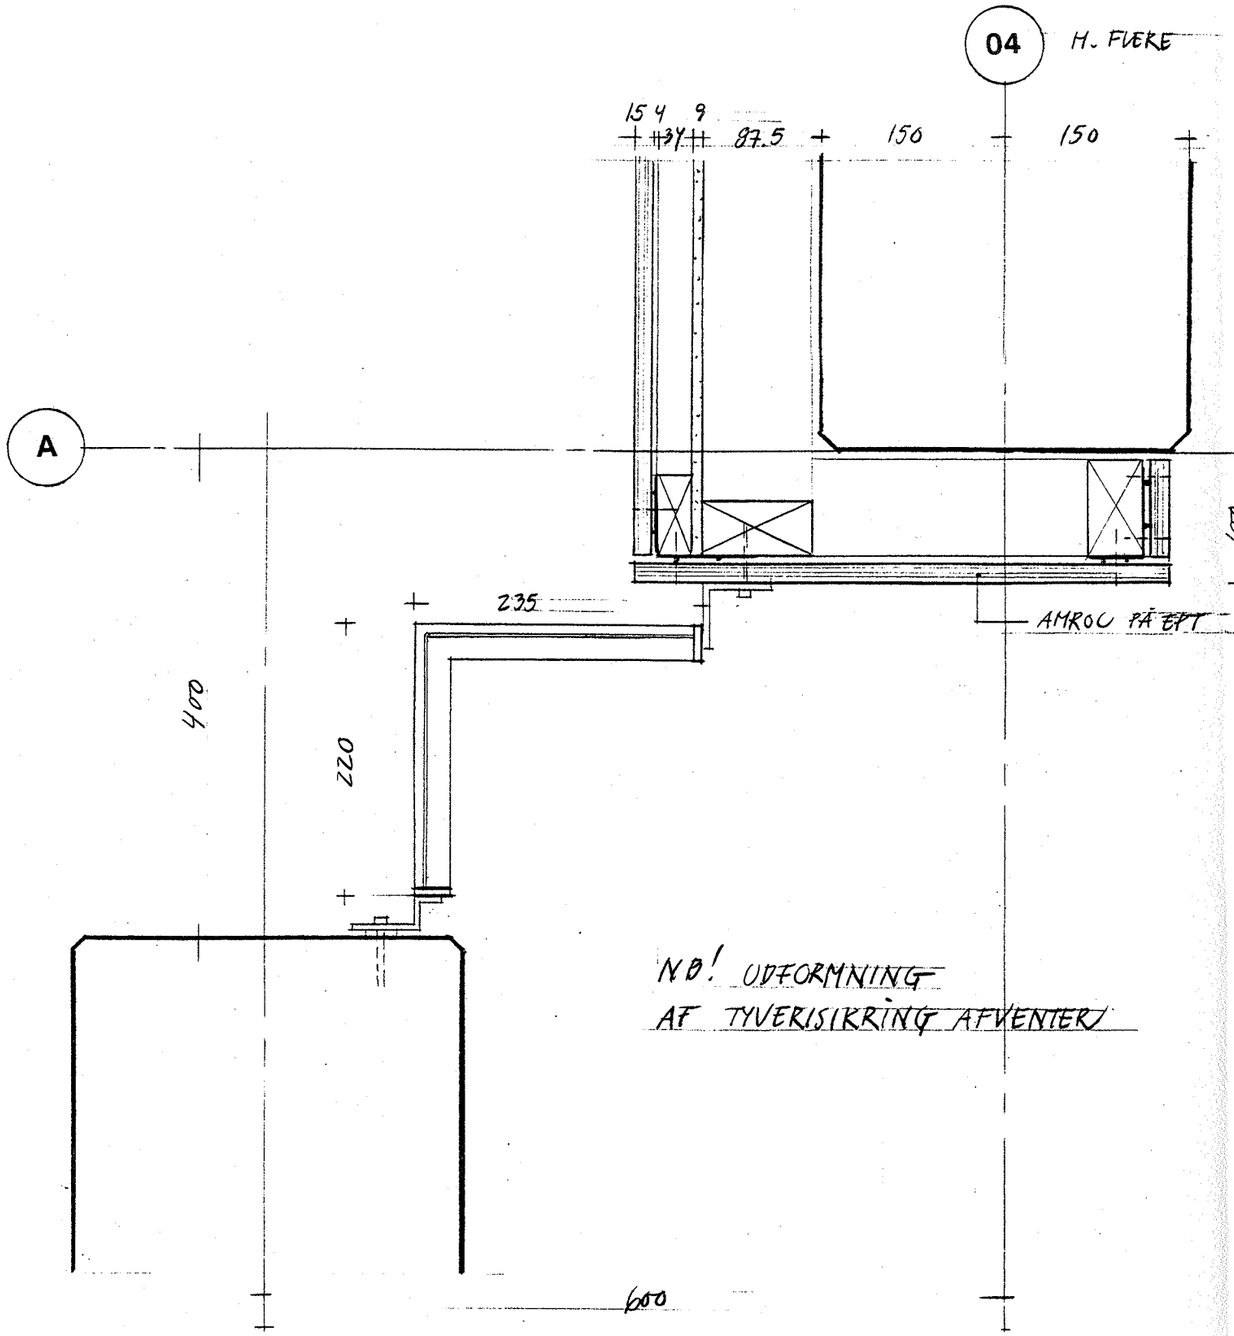

NB! UDFORMNING
AF TYVERISIKRING AFVENTER

TYPE 3
4 STK. + 3 STK. SPEJLV.

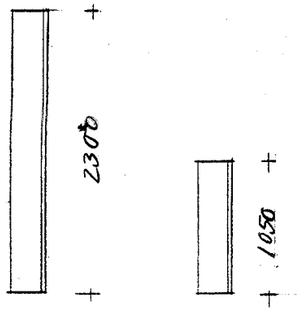

(3) 2 STK.
(3) 2 STK.
(3s) 3 STK

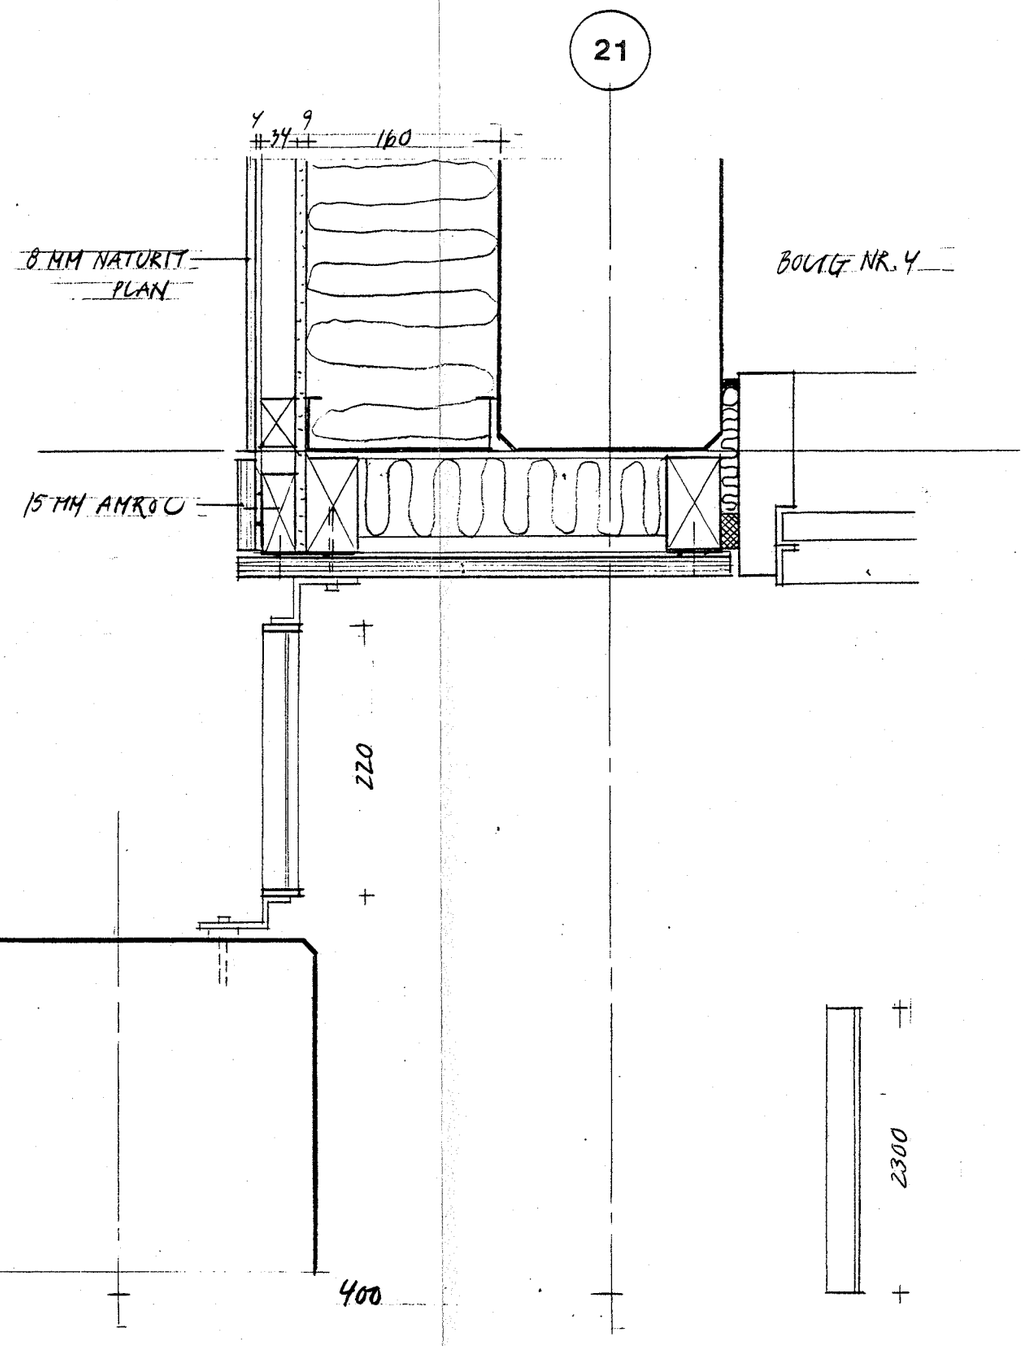

TYPE 4
3 STK.

(4) 3 STK.

MIB HALLENHOLMEN

emne: P-SKÆRME
TYVERISIKRING 3+4

mål: 1:5

dato: 3·9·2002

tegn.nr: 1.598

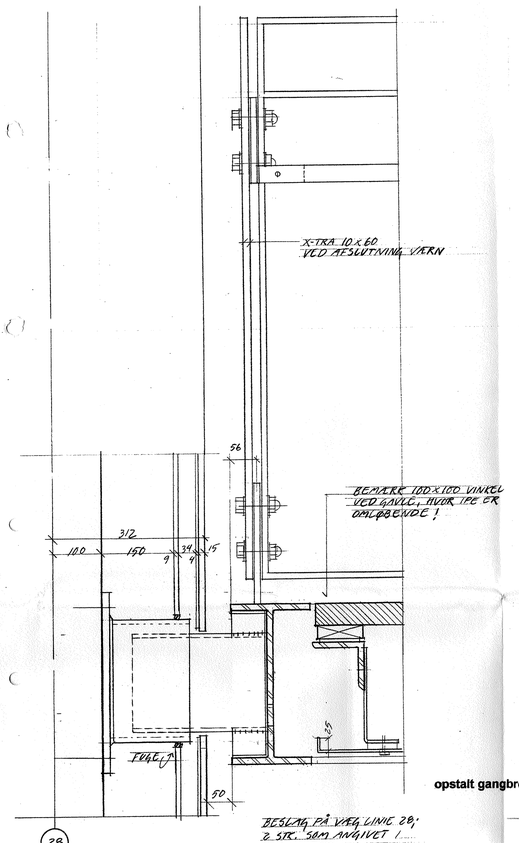

gangbro / facade, lodret snit 1:5

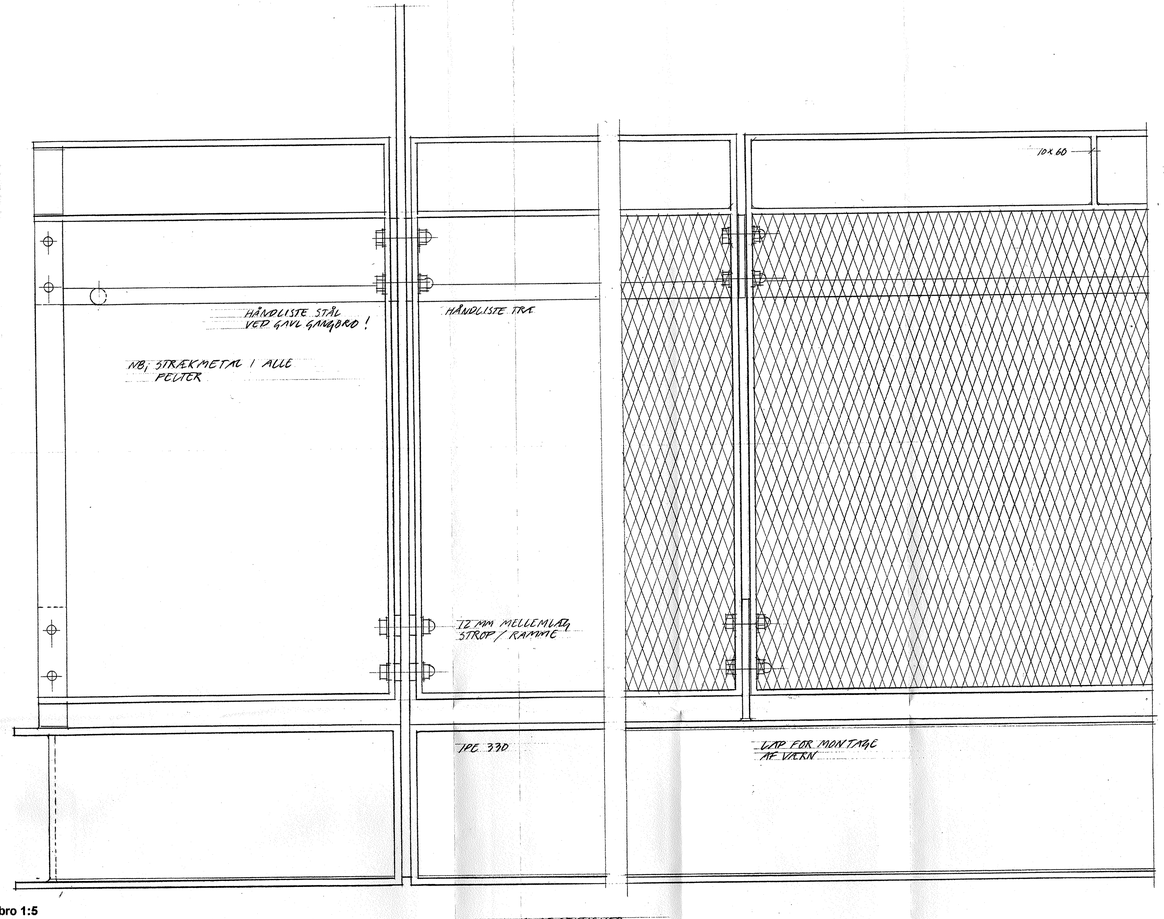

opstalt gangbro 1:5

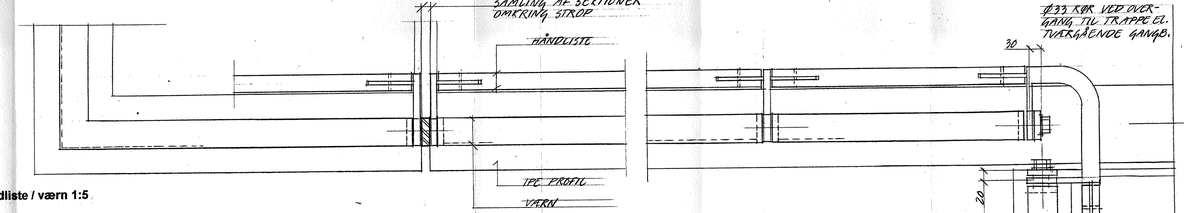

plan håndliste / værn 1:5

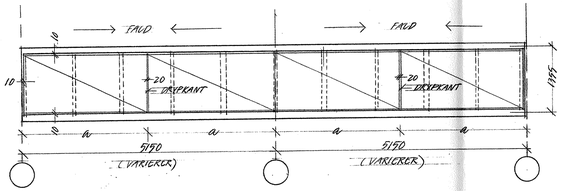

EKSEMPEL PÅ UNDERKLÆDNING 1:50

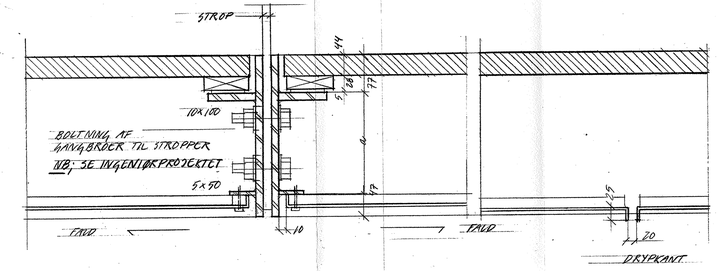

samling gangbroer, lodret snit 1:5

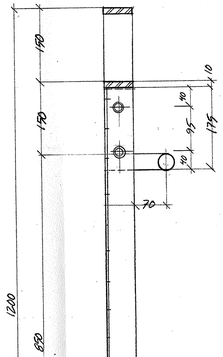

gangbro; vanger af ipe 330 profiler isvejst tværgående vinkelprofiler 100/100 og unp 100
ved gavle isvejses underlag for riste og underklædning
gavle af gangbrosektioner afsluttes med skot af 10 mm pladejern, frie ender og afslutninger mod bygning dog med omløbende ipe-profil
vanger påsvejst lapper for montage af værn

stropper; fladjern 20/60 (fordeling; se oversigtstegninger) påsvejst fodplade for montage til gangbroer.

værn; rammer af 10/60 fladjern isvejst strækmetal som Rich. Müller type 2062-3030
monteres på lapper svejst til ipe-vanger; 12/60 fladjern, l=250 mm, med rustfrie bolte m12 og kupolmøtrikker, overalt nylonskiver ml. stål og rf emner
hvor værn ender afsluttes med ekstra 12/60 fladjern i værnets højde

håndliste; ø35 mm håndliste i hårdttræ efter nærmere [illegible]
monteres på holdere af [illegible]-fladjern med lapper for montage af [illegible]-liste med rf undersænkede skruer.
ved [illegible]-skift anvendes ø 33 stålrør, krumme og rette

riste; underdeles i sektioner for optagelighed (se oversigtstegninger)
44/140 mm høvlet hårdttræ efter nærmere aftale
28/90 mm revler pr. ca.1000 mm, skruet til planker nedefra
mellemlæg af 5mm neopren mellem stål og riste

underklædning;
udføres på alle gangbroer i linie D / D1 samt tværgående gangbro i linie 03.
Alle øvrige gangbroer udføres uden underklædning.

2mm galvaniseret stålplade med 25 mm ombuk på 4 sider (drypkant som vist ved afvandende kant)
skrues til stropper af 3-4 mm fladjern skruet el. svejst til underlag i gangbroer og til fladjern ved gavle
fald som vist (ca. 10 mm pr. meter) etableres med mellemlæg af varierende tykkelse (neopren, plastbrikker el. lign.)

Håndlister udføres ikke !!

NB; FASTHOLDELSE AF GANG-
BROER TIL BYGNING
IKKE VIST !

NB; TVÆRGÅENDE GANG-
BROER HAR VÆRN PÅ
TO SIDER

VOVENDIG SIDE FACADE

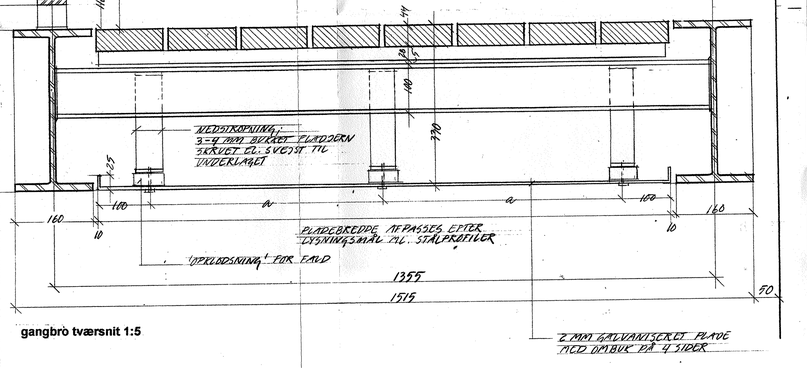

gangbro tværsnit 1:5

2 MM GALVANISERET PLADE
MED OMBUK PÅ 4 SIDER

NB;
Produktionstegninger skal forelægges arkitekt til godkendelse.
Vedrørende beslag og fastgørelser se ingeniørprojektet.
Alt stål galvaniseret.

Se også oversigtstegninger og beskrivelse.

A	BESLAG LINIE 28 REV.	05.05.02
B	UNDERKLÆDNING	01.06.02
C		
D		
E		
F		
G		
H		
I		
J		
H		

rev : emne : dato : sign : godk. :

MTB HALLENHOLMEN
MTB HALLEN GALIONVEJ, 1437 KØBENHAVN K. UMATRIKULERET
DEL 25 AF UMATRIKULERET AREAL, FREDERIKSHOLM, HOLMEN

emne : Detaljer gangbroer mål : 1:5

sign : godkendt : dato : 22.02.02 tegn.nr : **1.600** B

O BYGHERRE: NCC DANMARK A/S EJERBOLIGER TUBORG HAVNEVEJ 15 2900 HELLERUP ncc@ncc.dk T: 39103910, F: 39103920
2L DEVELOPMENT A/S GL. HOVEDGADE 1A 2970 HØRSHOLM tau@privat.dk T: 70200 235, F: 70200 236
O INGENIØRER: NIRAS RÅDGIVENDE INGENIØRER A/S ÅBOULEVARDEN 80 8100 ÅRHUS C nires@niras.dk T: 4582 6000, F: 4582 6552
● ARKITEKTER: TEGNESTUEN VANDKUNSTEN APS BÅDSMANDSSTRÆDE 6 1407 KBH. K tsk@vandkunst.dk T: 70200 235, F: 70200 230

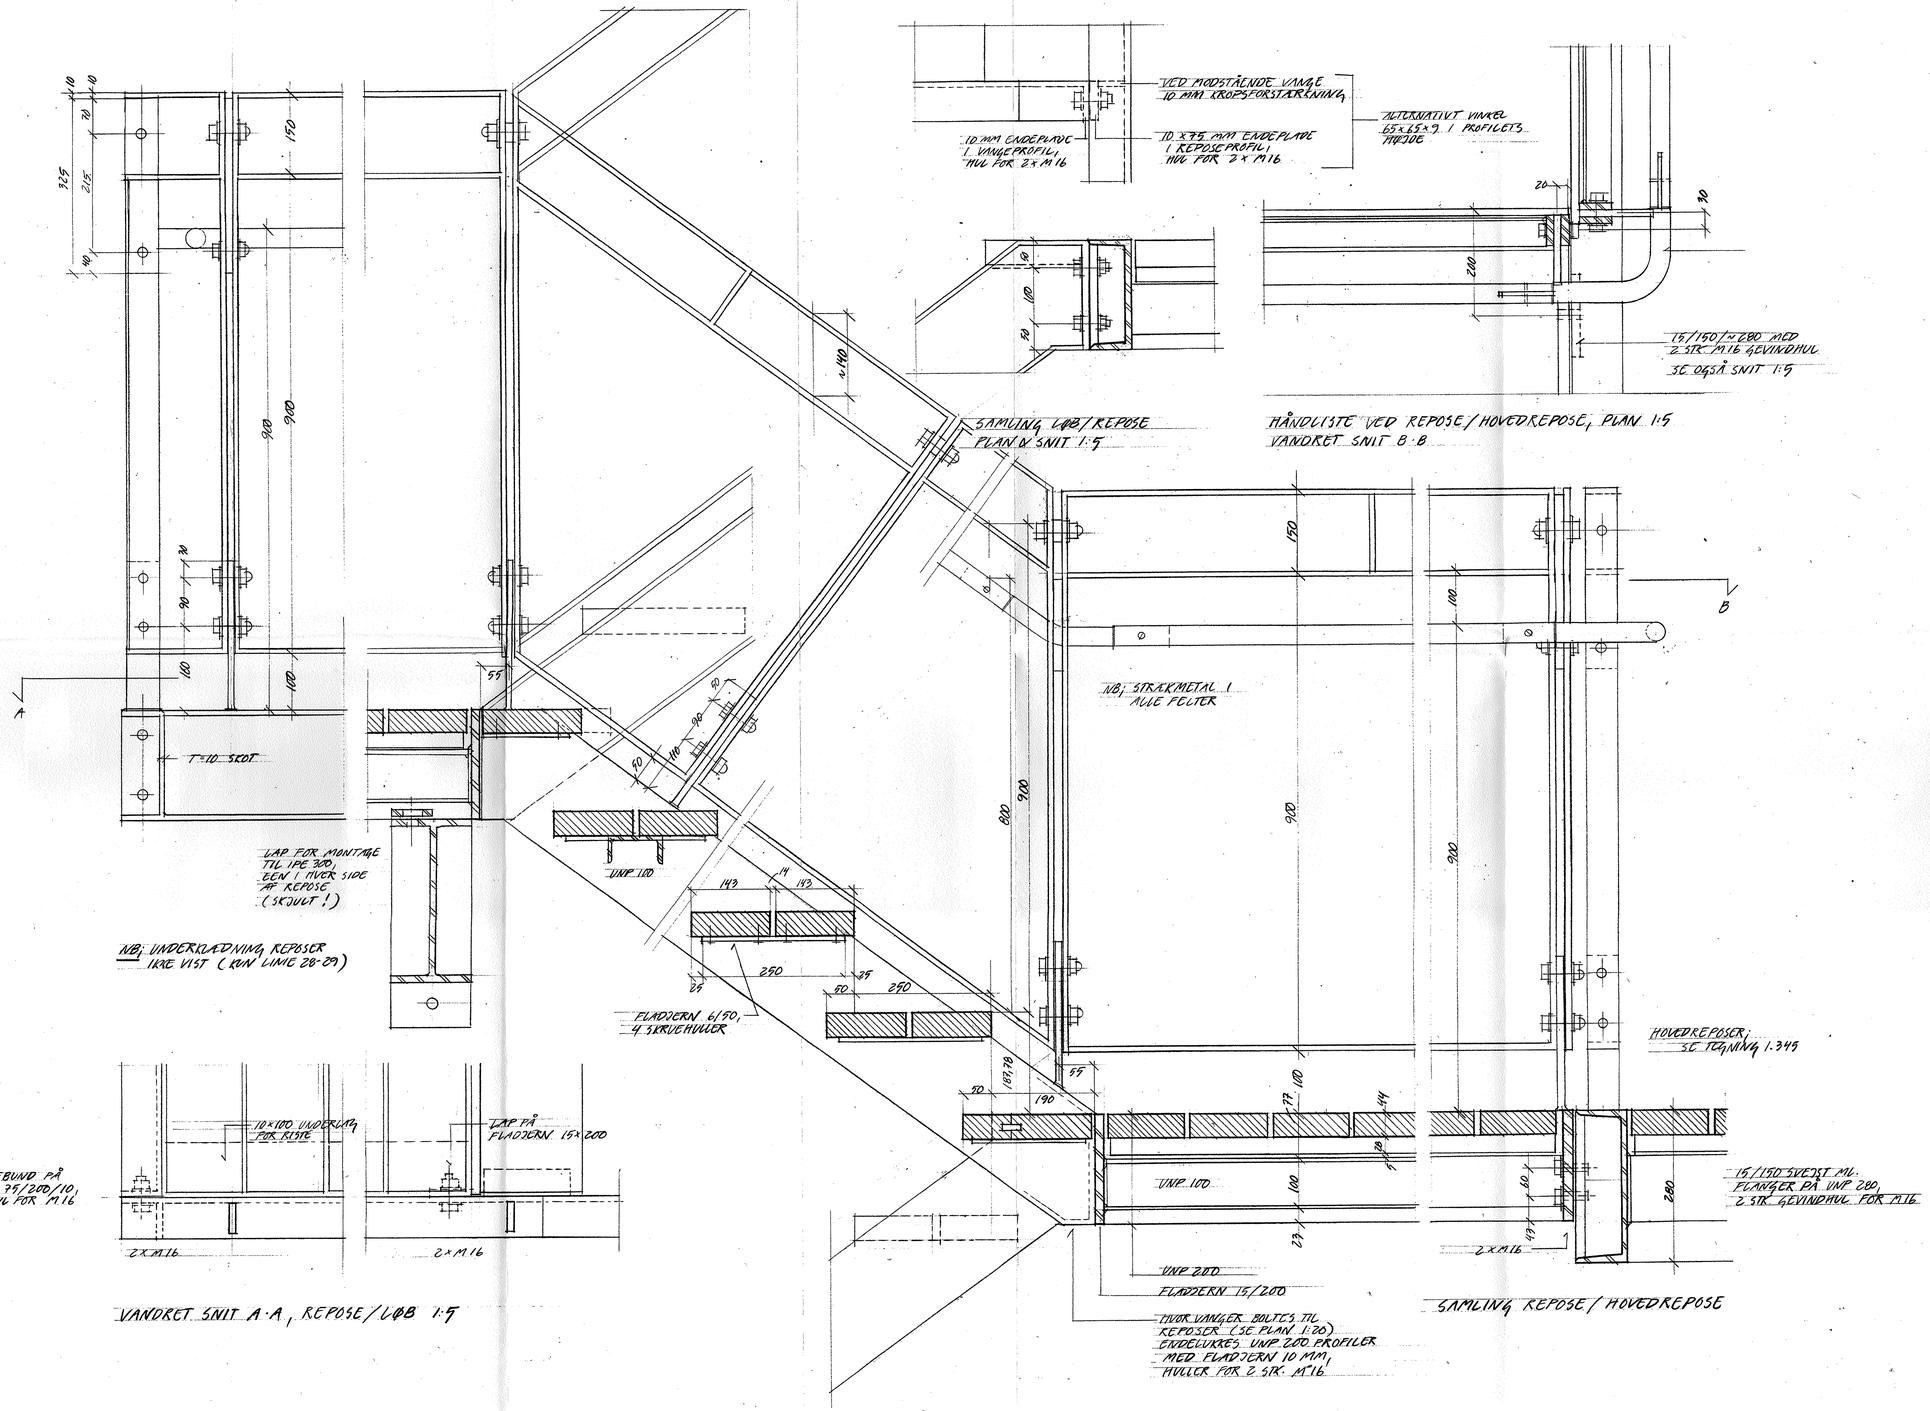

reposer; ramme af unp 200 profiler isvejst tværgående unp 100
ved gavle isvejses underlag for riste og underklædning (kun trappe linie 28 – 29)
ramme påsvejst lapper for montage af værn samt beslag for montage til omgivende bygningsdele

drager; ipe 200 og ipe 300 endelukkede og med montagebeslag

trapper; unp 200 profiler isvejst tværgående unp 100 for afstivning,
påsvejst 10/50 fladjern for montage af trin og endebund for montage til reposer
trin er 44/143 hårdttræ skruet nedefra med rustfaste skruer

værn; rammer af 10/60 fladjern isvejst strækmetal som Rich. Müller type 2062-3030
monteres på lapper svejst til unp-rammer; 12/60 fladjern, l=250 mm, med rustfrie bolte m12 og kupolmøtrikker, overalt nylonskiver
ml. stål og rf emner
hvor værn ender afsluttes med ekstra 12/60 fladjern i værnets højde

håndliste; ø35 mm håndliste i hårdttræ efter nærmere aftale
monteres på holdere af 12/60 og 12/35 fladjern med lapper for montage af slidsede håndlister med rf undersænkede skruer.
ved retningsskift anvendes ø 33 stålrør, krumme og rette

riste; underdeles i sektioner for optagelighed (se oversigtstegninger)
44/143 mm høvlet hårdttræ efter nærmere aftale
28/90 mm revler, c-c afpasset efter underliggende unp-profiler,
skruet til planker nedefra
mellemlæg af 5mm neopren mellem stål og riste

underklædning; **kun trappe linie 28 - 29**
2mm galvaniseret stålplade med 25 mm ombuk på 4 sider
(drypkant som vist ved afvandende kant)
skrues til underlag i reposer og til fladjern ved gavle
fald som vist etableres med mellemlæg af varierende tykkelse
(neopren, plastbrikker el. lign,)

NB;
Målsætning er teoretiske mål og skal kontrolleres på stedet af entreprenør.

Produktionstegninger skal forelægges arkitekt til godkendelse.
Vedrørende beslag og fastgørelser se ingeniørprojektet.
Alt stål galvaniseret.

Se også oversigtstegninger, planer og snit

A	VÆRN FORHØJET, UNDERKLÆDNING	01.06.02		
B				
C				
D				
E				
F				
G				
H				
I				
J				
H				
rev :	emne :	dato :	sign :	godk. :

MTB HALLEN HOLMEN
MTB HALLEN GALIONVEJ, 1437 KØBENHAVN K. UMATRIKULERET
DEL 25 AF UMATRIKULERET AREAL, FREDERIKSHOLM, HOLMEN

emne : Detaljer trapper nord | mål : 1:5

sign : | godkendt : | dato : 23.04.02 | tegn.nr : **1.601** A

○ BYGHERRE: NCC DANMARK A/S EJERBOLIGER TUBORG HAVNEVEJ 15 2900 HELLERUP nco@ncc.dk T: 39103910, F: 39103920
2L DEVELOPMENT A/S GL. HOVEDGADE 1A 2970 HØRSHOLM lau@privat.dk T: 70200 235, F: 70200 236
○ INGENIØRER: NIRAS RÅDGIVENDE INGENIØRER A/S ÅBOULEVARDEN 80 8100 ÅRHUS C niras@niras.dk T: 4582 8600, F: 4582 5552
● ARKITEKTER: TEGNESTUEN VANDKUNSTEN APS BÅDSMANDSSTRÆDE 6 1407 KBH. K ka@vandkunst.dk T: 70200 235, F: 70200 236

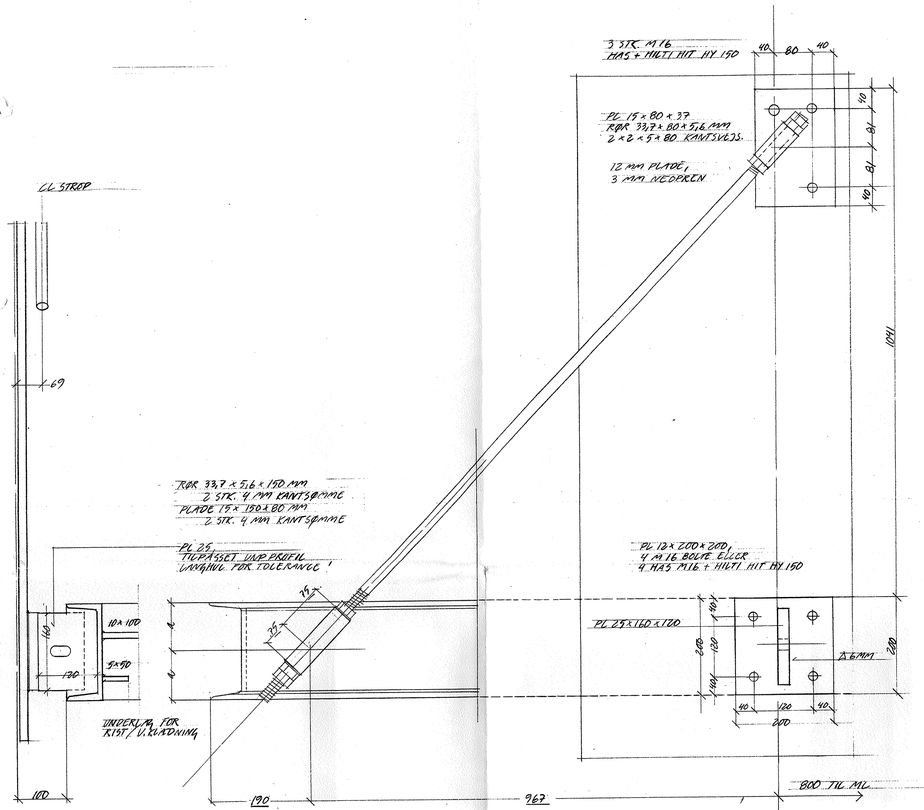

opstalt og snit beslag 1:5

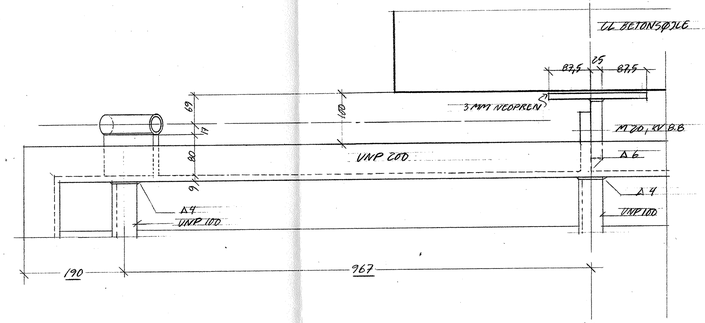

planudsnit beslag 1:5

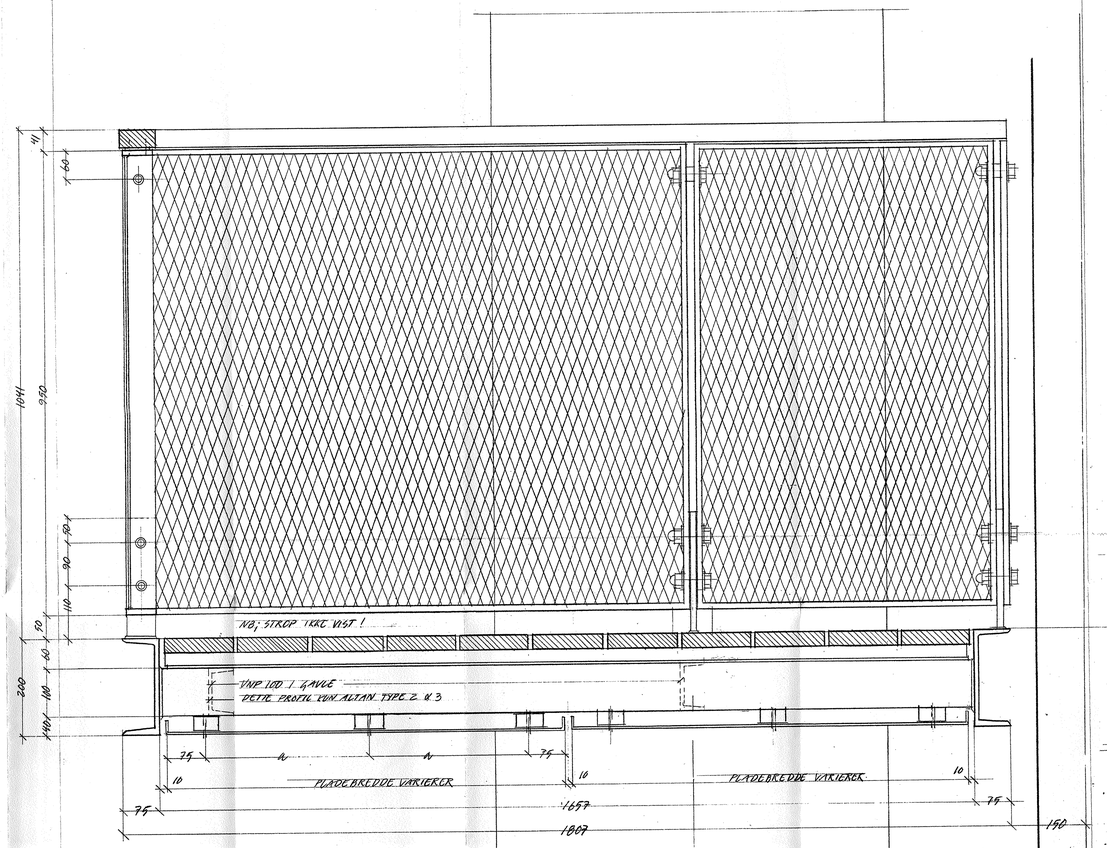

tværsnit 1:5

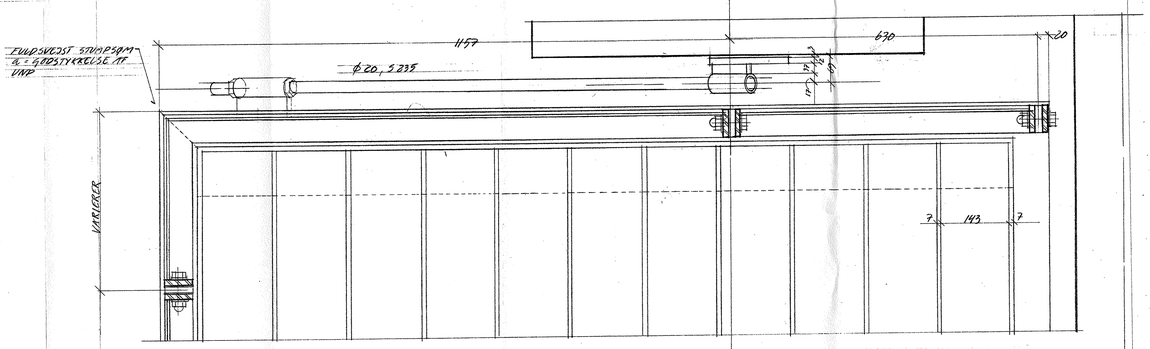

planudsnit værn 1:5

PLANKER : 11 x 143 = 1573
FUGER : 12 x 7 = 84
1657

altanramme; ramme af unp 200 profiler isvejst tværgående unp 100 (påsvejst 10/50 fladjern hvor riste stødes)
ved gavle isvejses underlag for riste og underklædning
vanger påsvejst lapper for montage af værn samt beslag for montage til betonsøjler og strop

stropper; rundjern ø 20mm med skåret gevind
montagebeslag på betonsøjler med fæste for strop og altanramme

værn; rammer af 10/60 fladjern isvejst strækmetal som Rich. Müller type 2062-3030
monteres på lapper svejst til unp-rammer; 12/60 fladjern, l=250 mm, med rustfrie bolte m12 og kupolmøtrikker, overalt nylonskiver ml. stål og rf emner
hvor værn ender afsluttes med ekstra 12/60 fladjern i værnets højde

håndliste; 38/70 mm håndliste i hårdttræ efter nærmere aftale
skrues til overside af værn med rf skruer pr.max. 300 (skiftevis i venstre og højre side af håndliste) med mellemlæg af 3 mm sort neoprenbånd, b= 50mm,
hjørner skåret på gehring

riste; underdeles i sektioner for optagelighed (se oversigtstegninger)
28/143 mm høvlet hårdttræ efter nærmere aftale
28/90 mm revler pr. ca.1000 mm, skruet til planker nedefra
mellemlæg af 5mm neopren mellem stål og riste

underklædning;
udføres på alle altaner

2mm galvaniseret stålplade med 25 mm ombuk på 4 sider
(drypkant som vist ved afvandende kant)
skrues til underlag i altaner og til fladjern ved gavle
fald som vist etableres med mellemlæg af varierende tykkelse
(neopren, plastbrikker el. lign.)

DK RAMME/RIST ER
IFLG. EG BYGNING MINDS 10 mm

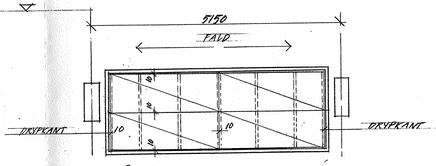

EKSEMPEL PÅ UNDERKLÆDNING 1:50
(TYPE 1 & 3)

NB;
Målsætning er teoretiske mål og skal kontrolleres på stedet af entreprenør
Tegning gælder principielt for alle altantyper.

Produktionstegninger skal forelægges arkitekt til godkendelse.
Vedrørende beslag og fastgørelser se ingeniørprojektet.
Alt stål galvaniseret.

Se også oversigtstegninger og bygningsdelstegninger.

A	UNDERKLÆDNINGER	01.06.02
B		
C		
D		
E		
F		
G		
H		
I		
J		
H		

rev : emne : dato : sign : godk. :

MTB HALLEN HOLMEN
MTB HALLEN GALIONVEJ, 1437 KØBENHAVN K, UMATRIKULERET
DEL 25 AF UMATRIKULERET AREAL, FREDERIKSHOLM, HOLMEN

emne : Detaljer altaner mål : 1:5

sign : godkendt : dato : 23.03.02 tegn.nr : **1.602** A

ml

O BYGHERRE:	NCC DANMARK A/S EJERBOLIGER TUBORG HAVNEVEJ 15 2900 HELLERUP	ncc@ncc.dk	T: 39103910, F: 39103920
	BL-DEVELOPMENT A/S GL. HOVEDGADE 1A 2970 HØRSHOLM	lau@arkwia.dk	T: 70200 235, F: 70200 236
O INGENIØRER:	NIRAS RÅDGIVENDE INGENIØRER A/S ÅBOULEVARDEN 80 8100 ÅRHUS C	niras@niras.dk	T: 4582 6600, F: 4582 6552
● ARKITEKTER:	TEGNESTUEN VANDKUNSTEN APS BÅDSMANDSSTRÆDE 6 1407 KBH. K	ks@vandkunst.dk	T: 70200 235, F: 70200 236

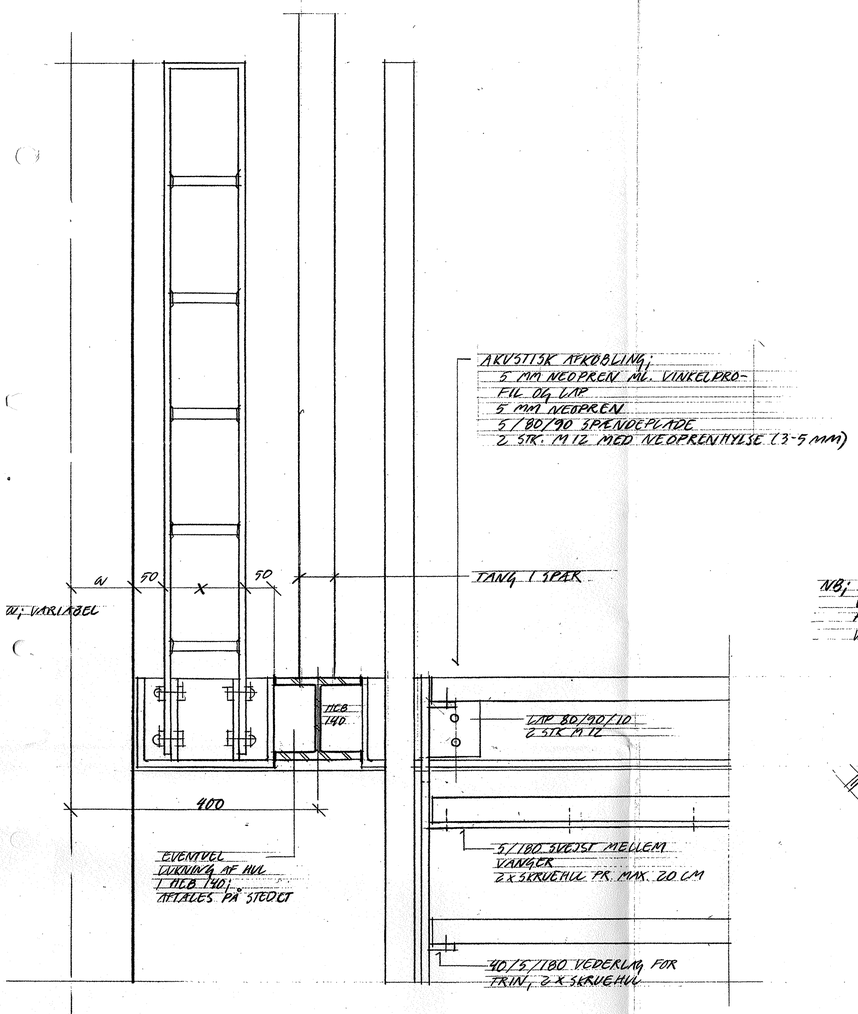

ml

opstalt værn / udtrin 1:5

vanger; 180/12 mm fladjern påsvejst lapper for montage af trin, værn og til tværafstivning
vanger har lapper for montage til vinkelprofil ved dækforkant samt til underlag i gulv, - begge steder med mellemlæg af neopren for akustisk afkobling

værn; rammer af 10/50 fladjern isvejst ø 16 rundjern
bemærk at fladjern ved værn på trapper er omløbende på værnets fire sider

monteres med to stk m12 bolt og kupolmøtrik pr. oplænder til 10/60/140 lapper svejst til udvendig side vanger
højde af værn på trappeløb afpasses efter værn på dæk med højde 1000 mm over færdigt gulv

trin; 40 mm trin i træsort som tilstødende gulv
monteres på 5/40/180 lapper svejst til vanger; - skrues nedefra med 4 skruer pr.trin
under trin udfor oplændere er vanger påsvejst 5/180 fladjern til tværafstivning, forsynes med to skruehuller pr. 20 cm for fastgørelse til underside trin

NB; trapper er vist uden afkrydsning for tværafstivning; - een trappe ønskes prøvemonteret for vurdering af sidestabilitet. Alternativt må løb afkrydses.

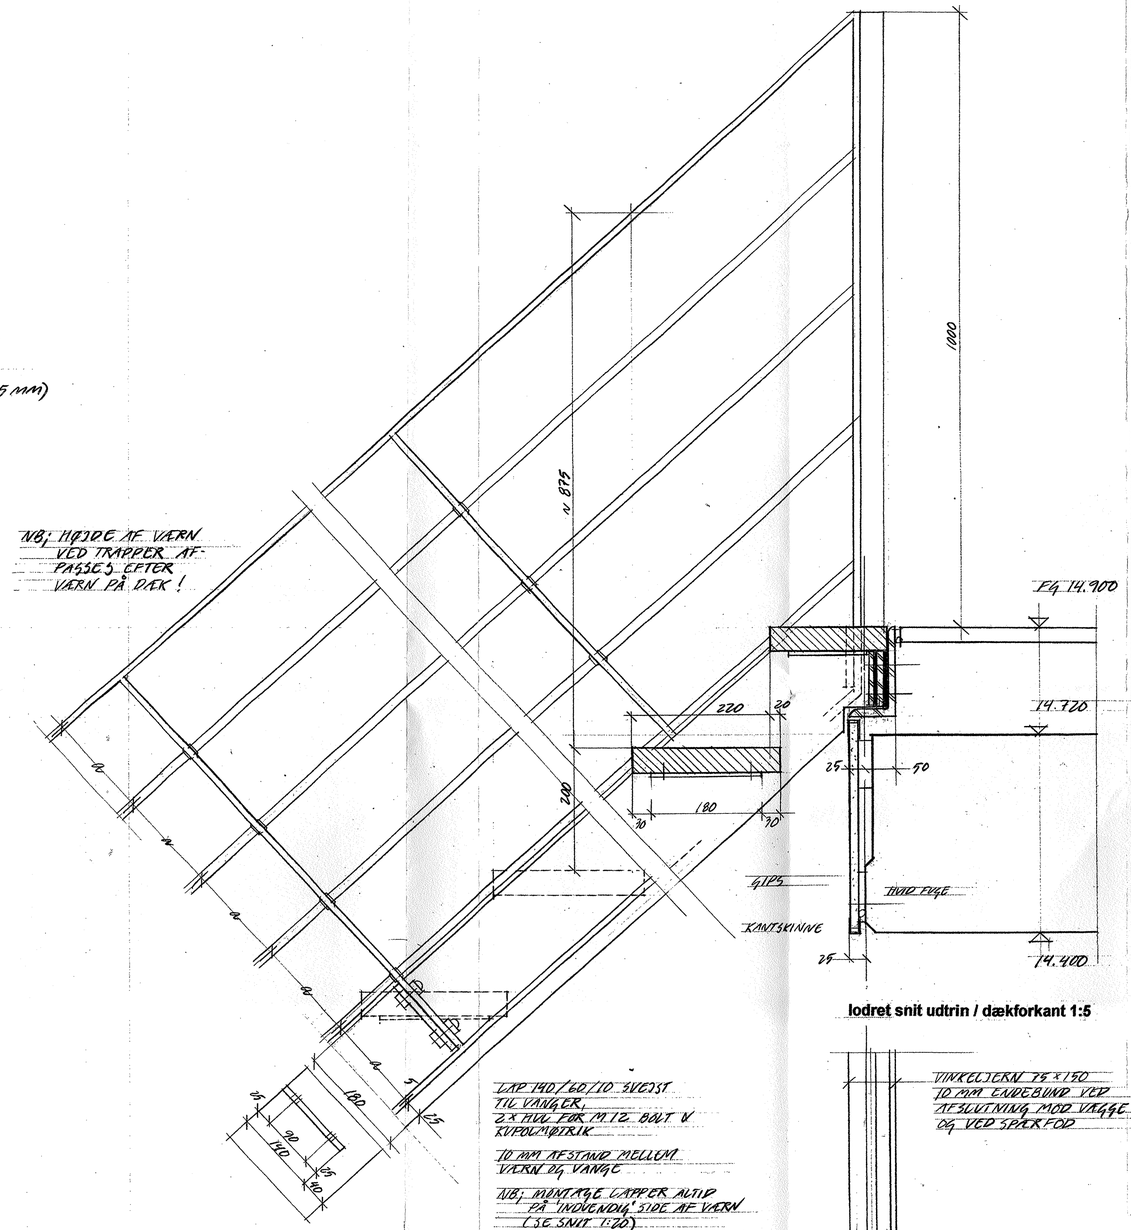

lodret snit udtrin / dækforkant 1:5

plan udtrin 1:5

ml

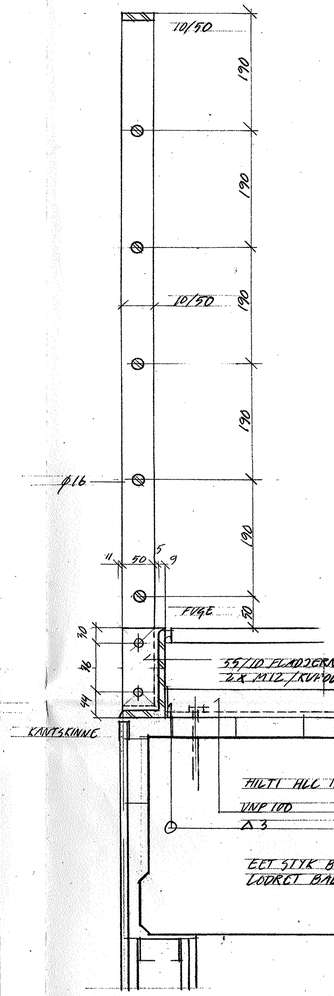

lodret snit værn / dækforkant 1:5

NB;
Produktionstegninger skal forelægges arkitekt til godkendelse.
Vedrørende beslag og fastgørelser se ingeniørprojektet.
Alt stål malerbehandlet i henhold til beskrivelsen.

Se også oversigtstegninger og bygningsdelstegninger.

A			
B			
C			
D			
E			
F			
G			
H			
I			
J			
H			
rev :	emne :	dato :	sign : godk. :

MTB HALLEN HOLMEN
MTB HALLEN GALIONVEJ, 1437 KØBENHAVN K, UMATRIKULERET
DEL 25 AF UMATRIKULERET AREAL, FREDERIKSHOLM, HOLMEN

emne : Detaljer interne trapper
mål : 1:5
sign : godkendt : dato : 05.05.02 tegn.nr : **1.603**

O BYGHERRE:	NCC DANMARK A/S EJERBOLIGER TUBORG HAVNEVEJ 15 2900 HELLERUP	ncc@ncc.dk	T: 39103910, F: 39103920
	2L DEVELOPMENT A/S GL. HOVEDGADE 1A 2970 HØRSHOLM	lau@privat.dk	T: 70200 235, F: 70200 236
O INGENIØRER:	NIRAS RÅDGIVENDE INGENIØRER A/S ÅBOULEVARDEN 80 8100 ÅRHUS C	niras@niras.dk	T: 4582 6800, F: 4082 6852
● ARKITEKTER:	TEGNESTUEN VANDKUNSTEN APS BADSMANDSSTRÆDE 8 1407 KBH. K	ks@vandkunst.dk	T: 70200 235, F: 70200 236

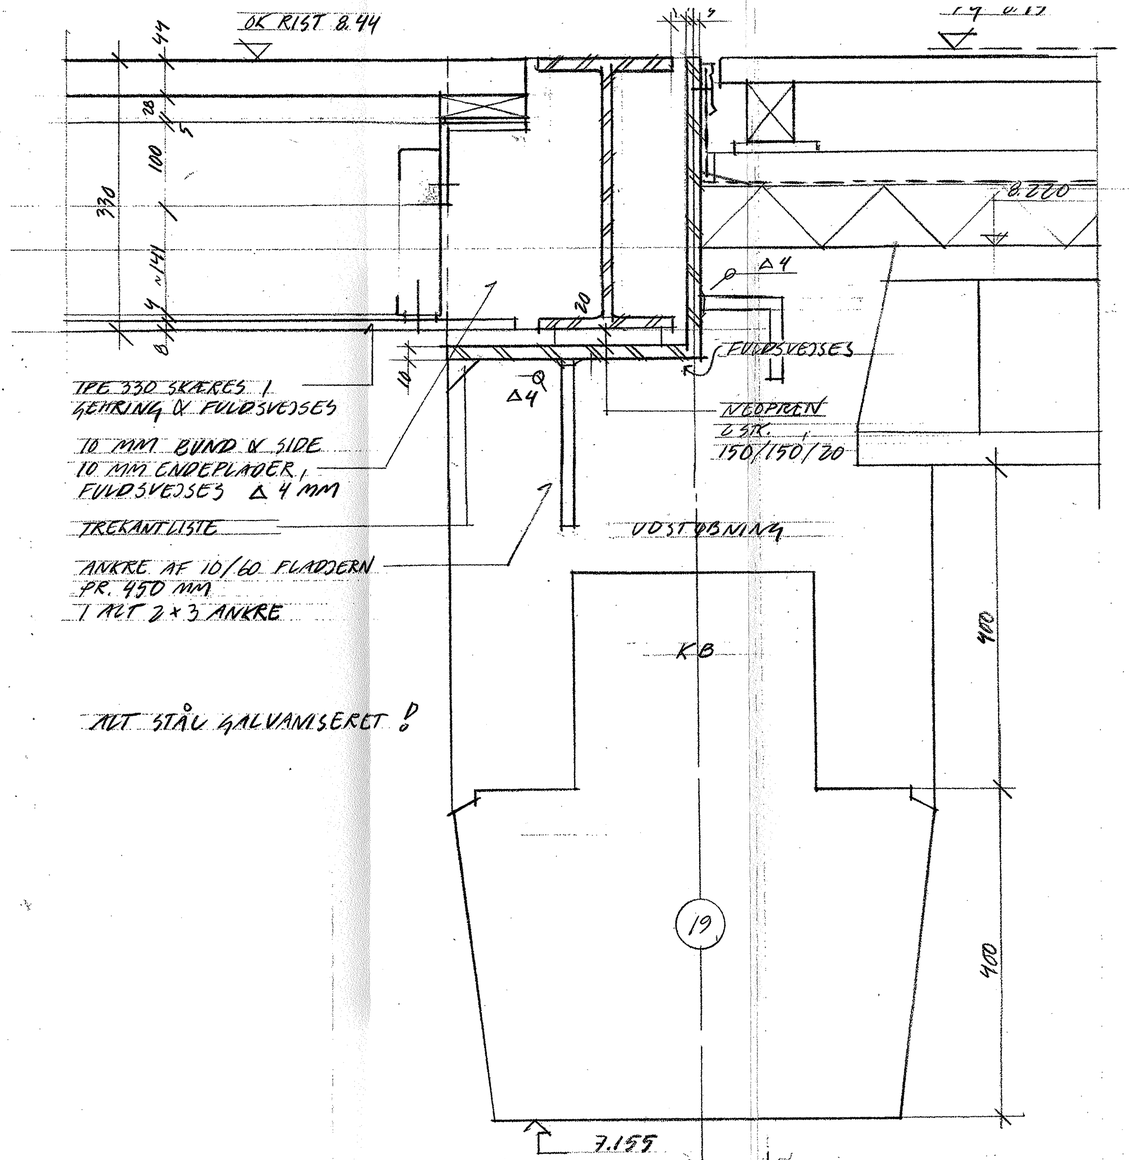

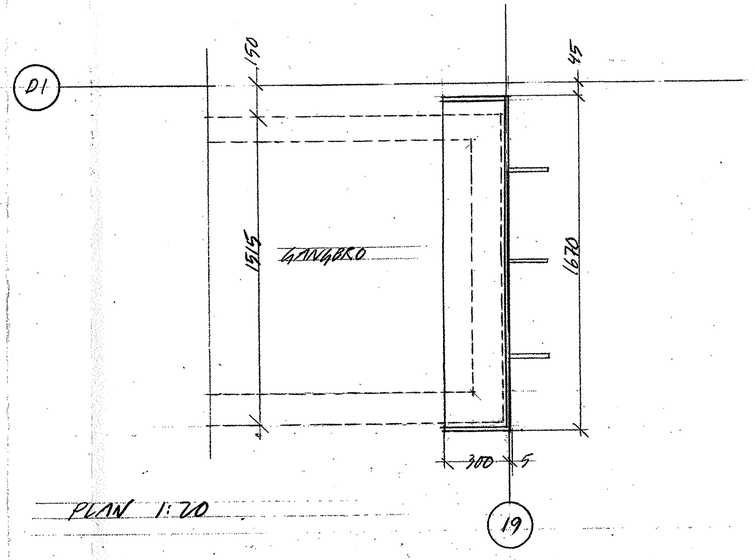

PLAN 1:20

rev:	emne:	dato:	sign:	godk.:
A				
B				
C				
D				
E				
F				
G				
H				
I				
J				
H				

MTB HALLENHOLMEN

MTB HALLEN GALIONVEJ, 1437 KØBENHAVN K, UMATRIKULERET
DEL 25 AF UMATRIKULERET AREAL, FREDERIKSHOLM, HOLMEN

emne: LEJE FOR GANGBRO LINIE 19 mål: 1:20 & 1:5

sign: godkendt: dato: 05.05.02 tegn.nr: **1.604**

O BYGHERRE:	NCC DANMARK A/S EJERBOLIGER TUBORG HAVNEVEJ 15 2900 HELLERUP	ncc@ncc.dk	T: 39103910, F: 39103920
	2L DEVELOPMENT A/S GL. HOVEDGADE 1A · 2970 HØRSHOLM	lau@private.dk	T: 70200 235, F: 70200 236
O INGENIØRER:	NIRAS RÅDGIVENDE INGENIØRER A/S ÅBOULEVARDEN 80 8100 ÅRHUS C	niras@niras.dk	T: 4582 6600, F: 4582 6552
● ARKITEKTER:	TEGNESTUEN VANDKUNSTEN APS BADSMANDSSTRÆDE 6 1407 KBH. K	ks@vandkunst.dk	T: 70200 235, F: 70200 236

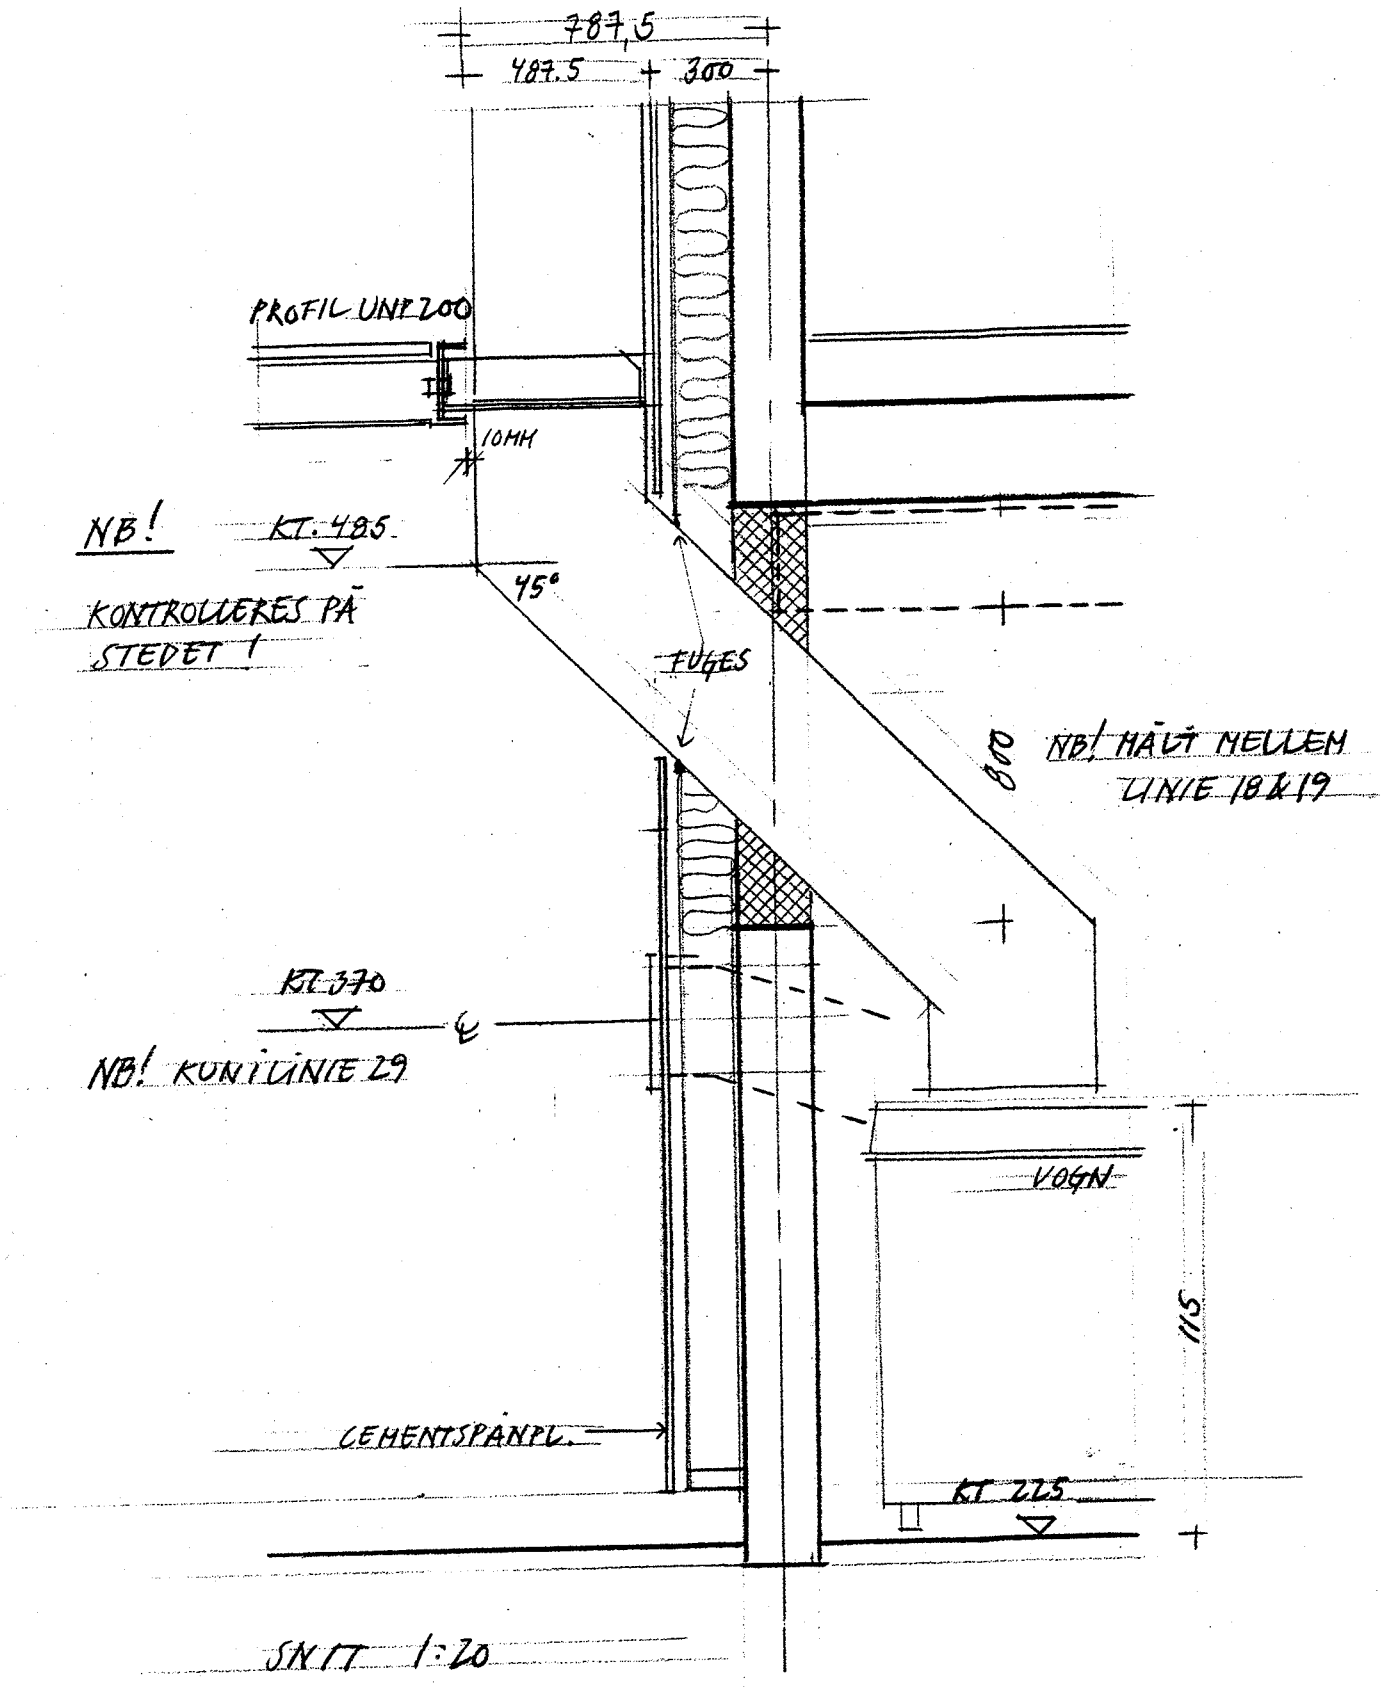

MIDTALLENHOLMEN

emne: NEDKASTRØR TIL AFFALDSRUM

mål: 1:20

dato: 11.06.2002

tegn.nr: 1.605