



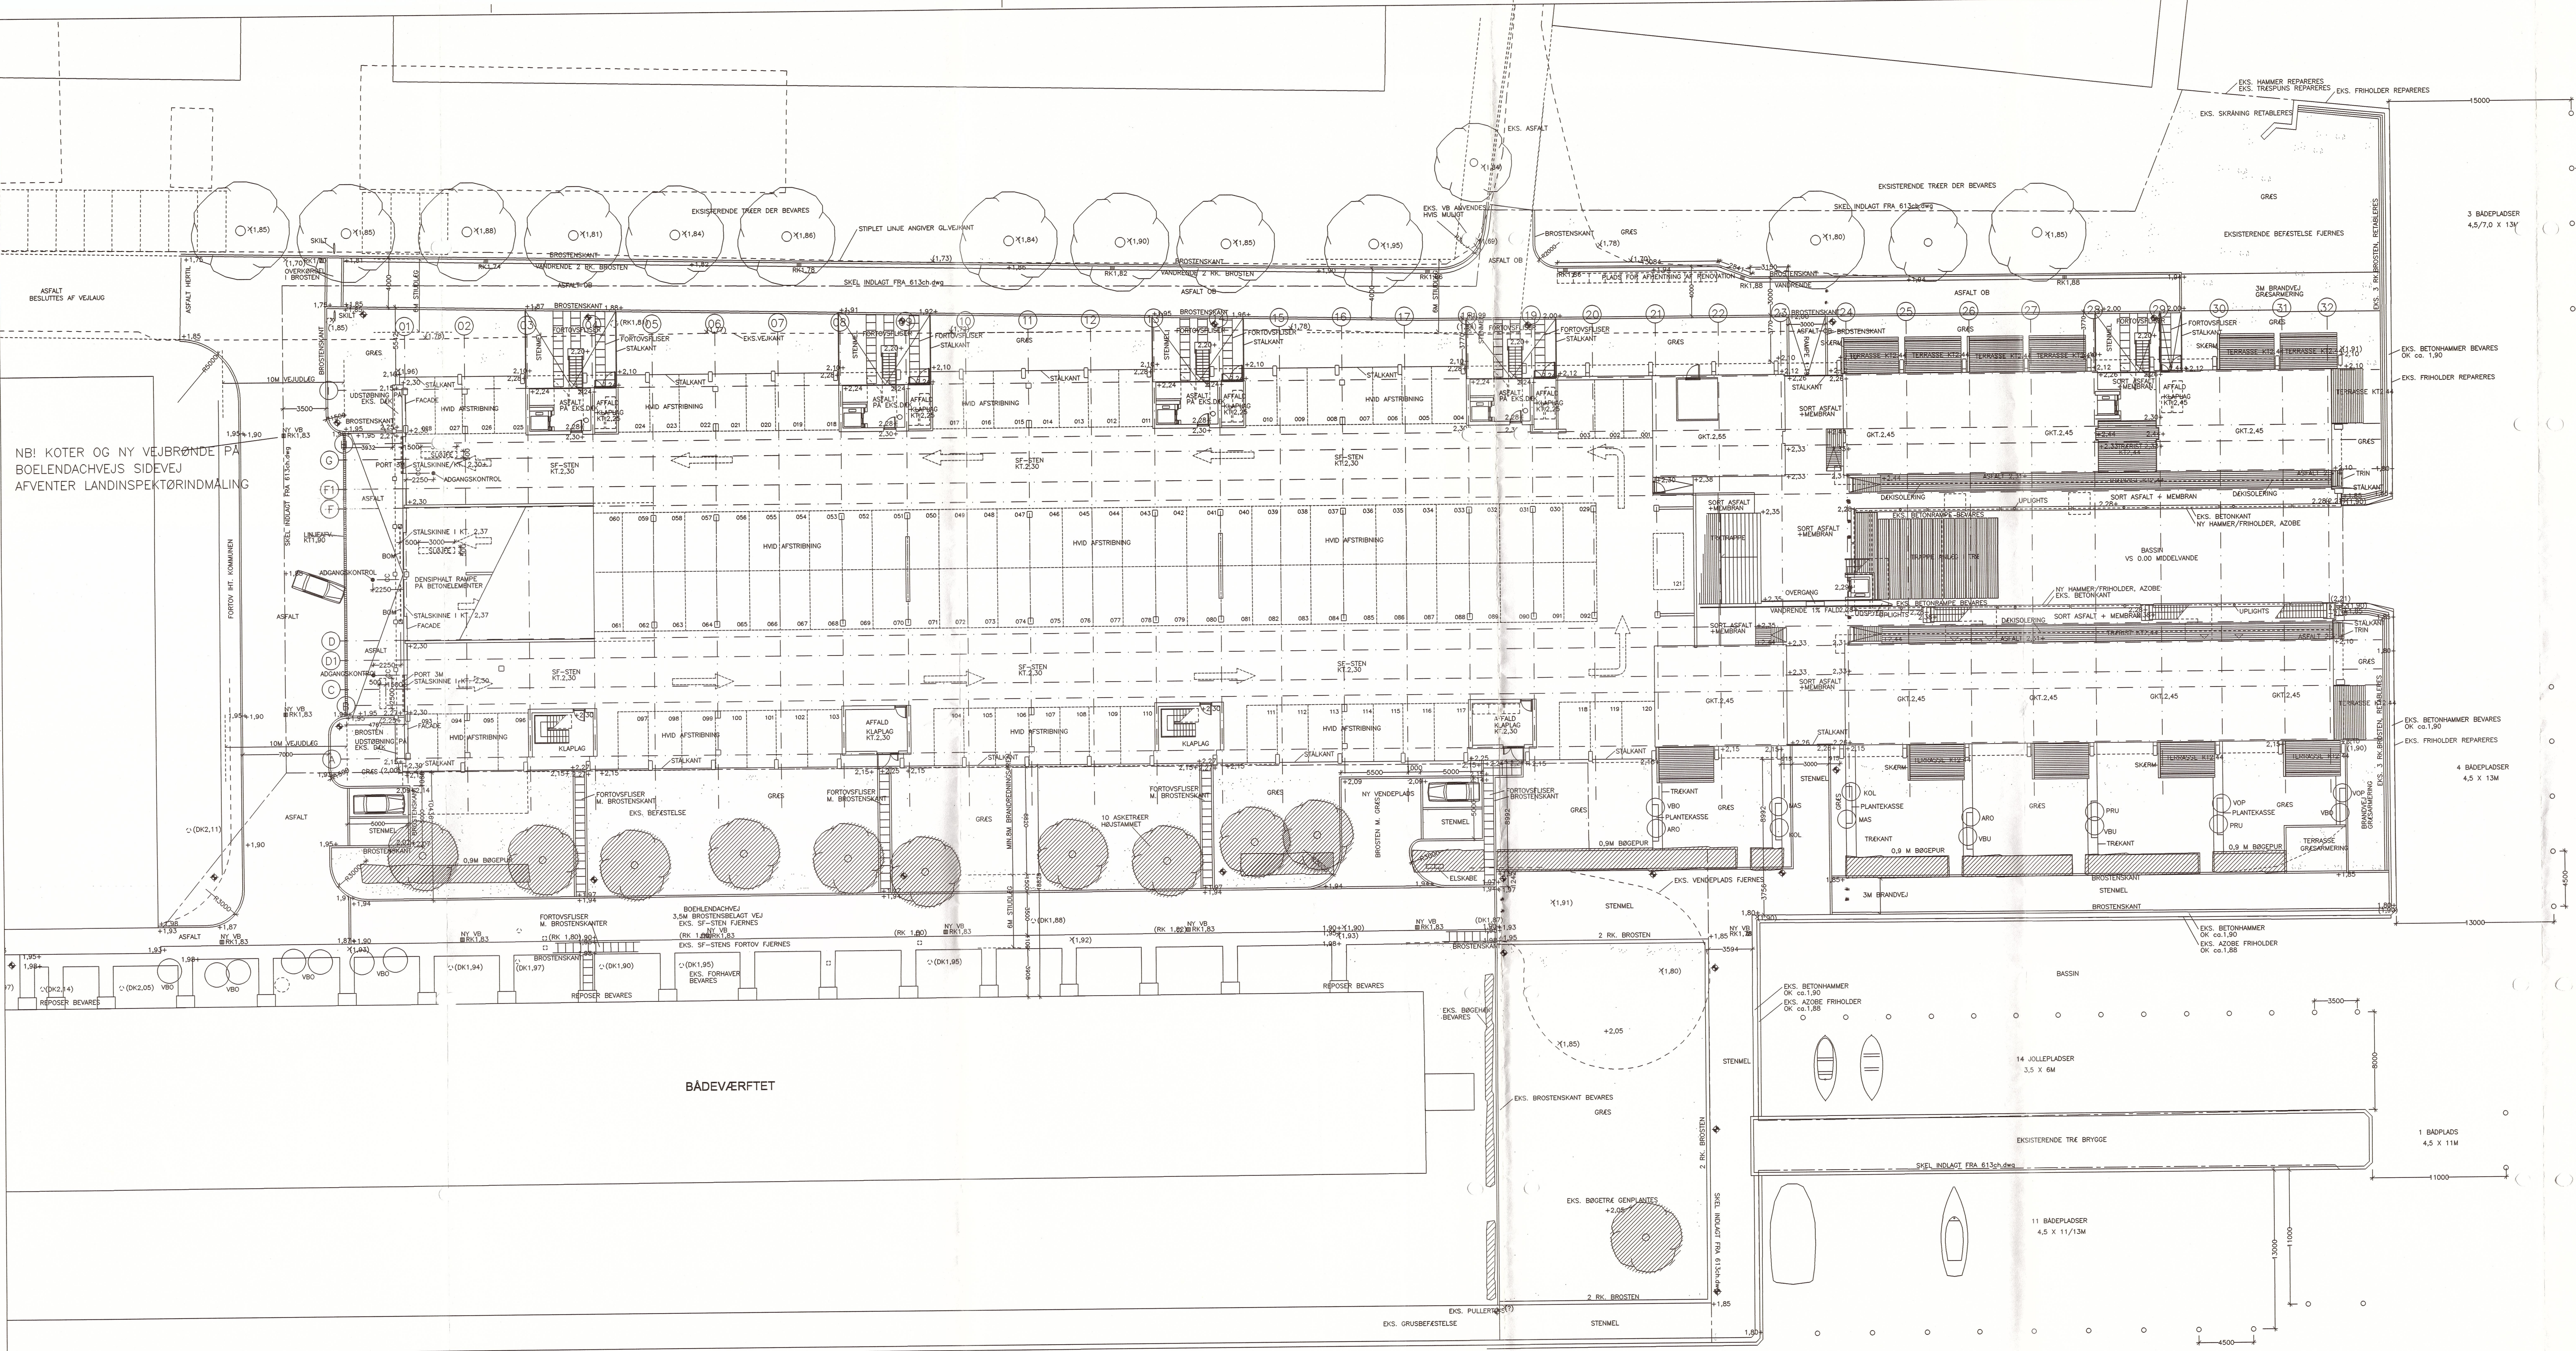

NB! KOTER OG NY VEJBRØNDE PÅ BOELENDACHVEJS SIDEVEJ AFVENTER LANDINSPEKTØRINDMÅLING

BÅDEVÆRFTET

- SIGNATUR MV:
- Eksist. terræn/kote ±0.00
Proj. terræn/kote ±0.00
Skuldlinje fra foreløbig plan
Entreprenørgrænse
Vejudlæg, fra foreløbig plan
- BEPLANTNING:
- Eksisterende træer der bevares
Hækplantning
Buske
Højstammet træ
- ØVRIGE:
- Brænd i græs m.l. rk. chaussesten omkring
Brænd i befæstet areal
- BELYSNING:
- Albertslund lygte, mini
Skotlampe, væghængt
Skotlampe, på bøjle
Pullerlampe

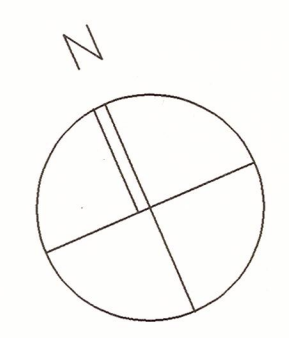

tegn.nr.: 0.103

NOTE:

Denne tegning gælder kun belægninger indenfor søkkelgrund samt alle anlægsgøringsarbejder i terræn udenfor søkkelgrund. P-bas numre udføres kun efter nærmere særskilt aftale.

For alle forhold vedr. balger og bygningsdetaljer henvises til arkitektprojekt 1.000.

NB! Koter og ny vejbrønde på Boelendachvej og sidevej er kun vist som foreløbige til orientering - endelig gældende koter afventer indmåling fra landinspektør.


L Koter og mål på Boelendachvej ændret iht. landinspektørermåling, ny vejbrønde 0.05.05 koteret tnr

A	A	Havnebassin, Trapper, Reposer, Ramper, Friarealer mv. rev. 04.2002	tnr
B	B	Ramper 1:20, ændrede haver syd, asfalt, ændret materiale, p. ramper 1:20	tnr
C	C	Friareal ved bådervært rettet, plantetarreter, trapper, nord rettet, søkkel 0.0000 hus trettet	tnr
D	D	Koter ved østgavl, Eks. dak linje, Vestgavl påstøbning på dak, alt 0.0000 i øst	tnr
E	E	Havneplads og lys ændret, p-hus ramper besporet, koter indre 0.0000	tnr
F	F	Terrasse ved østgavl, koter i affaldsrum syd, m.fl.	04.10.02 tnr
G	G	Bådpladser nord ændret, porte og bomme i vestgavl ændret	23.10.02 tnr
H	H	Bådplads i syd rettet til 4.5 m, affaldsrum nord døre vendt, ekstra fliser for 0.0000	tnr
I	I	Bådpladser i nord byttet rundt, terrasser ændret, placering af sti i port	10.01.03 tnr
J	J	Vandrende/brønde i Gallionsvej + asfalt OB rev., vendeplads spejlvendt, haver 0.0000, bådervært fliser udgr, m.fl.	tnr
K	K	Suppl.mål, ny vejbrønde m. foreløbig koterang Boelendachvej+sidevej, skrammevej 0.0000	tnr
rev:	emne:	dato:	sign: godk: tnr

MITTEHOLMEN
MTB HALLEN GALIONSVEJ 1437 KØBENHAVN K. UMATRIKULERET
DEL 25 AF UMATRIKULERET AREAL, FREDRIKSHOLMEN

emne: VEJ- OG TERRÆNPLAN
BELÆGNINGSPLAN
sign: tnr
godkendt: dato: 20.11.2001
tegn.nr.: 0.103

BYGGERE: NCC DANMARK A/S EJBROGLØR, DATAVEJ 44 3460 BIRKERØD
2L DEVELOPMENT A/S GL. HØVEDGADE 1A 2670 HØRSBØL
INGENIØRER: NINA RADVUENDE INGENIØR A/S ABOLLEVANGEN 81 8100 ÅRHUS C
ARKTETER: TEKNISKEBUREAUET A/S BÅDSMANSTREDE 6 1407 KØB. K. vandkunsten@vandkunst.dk

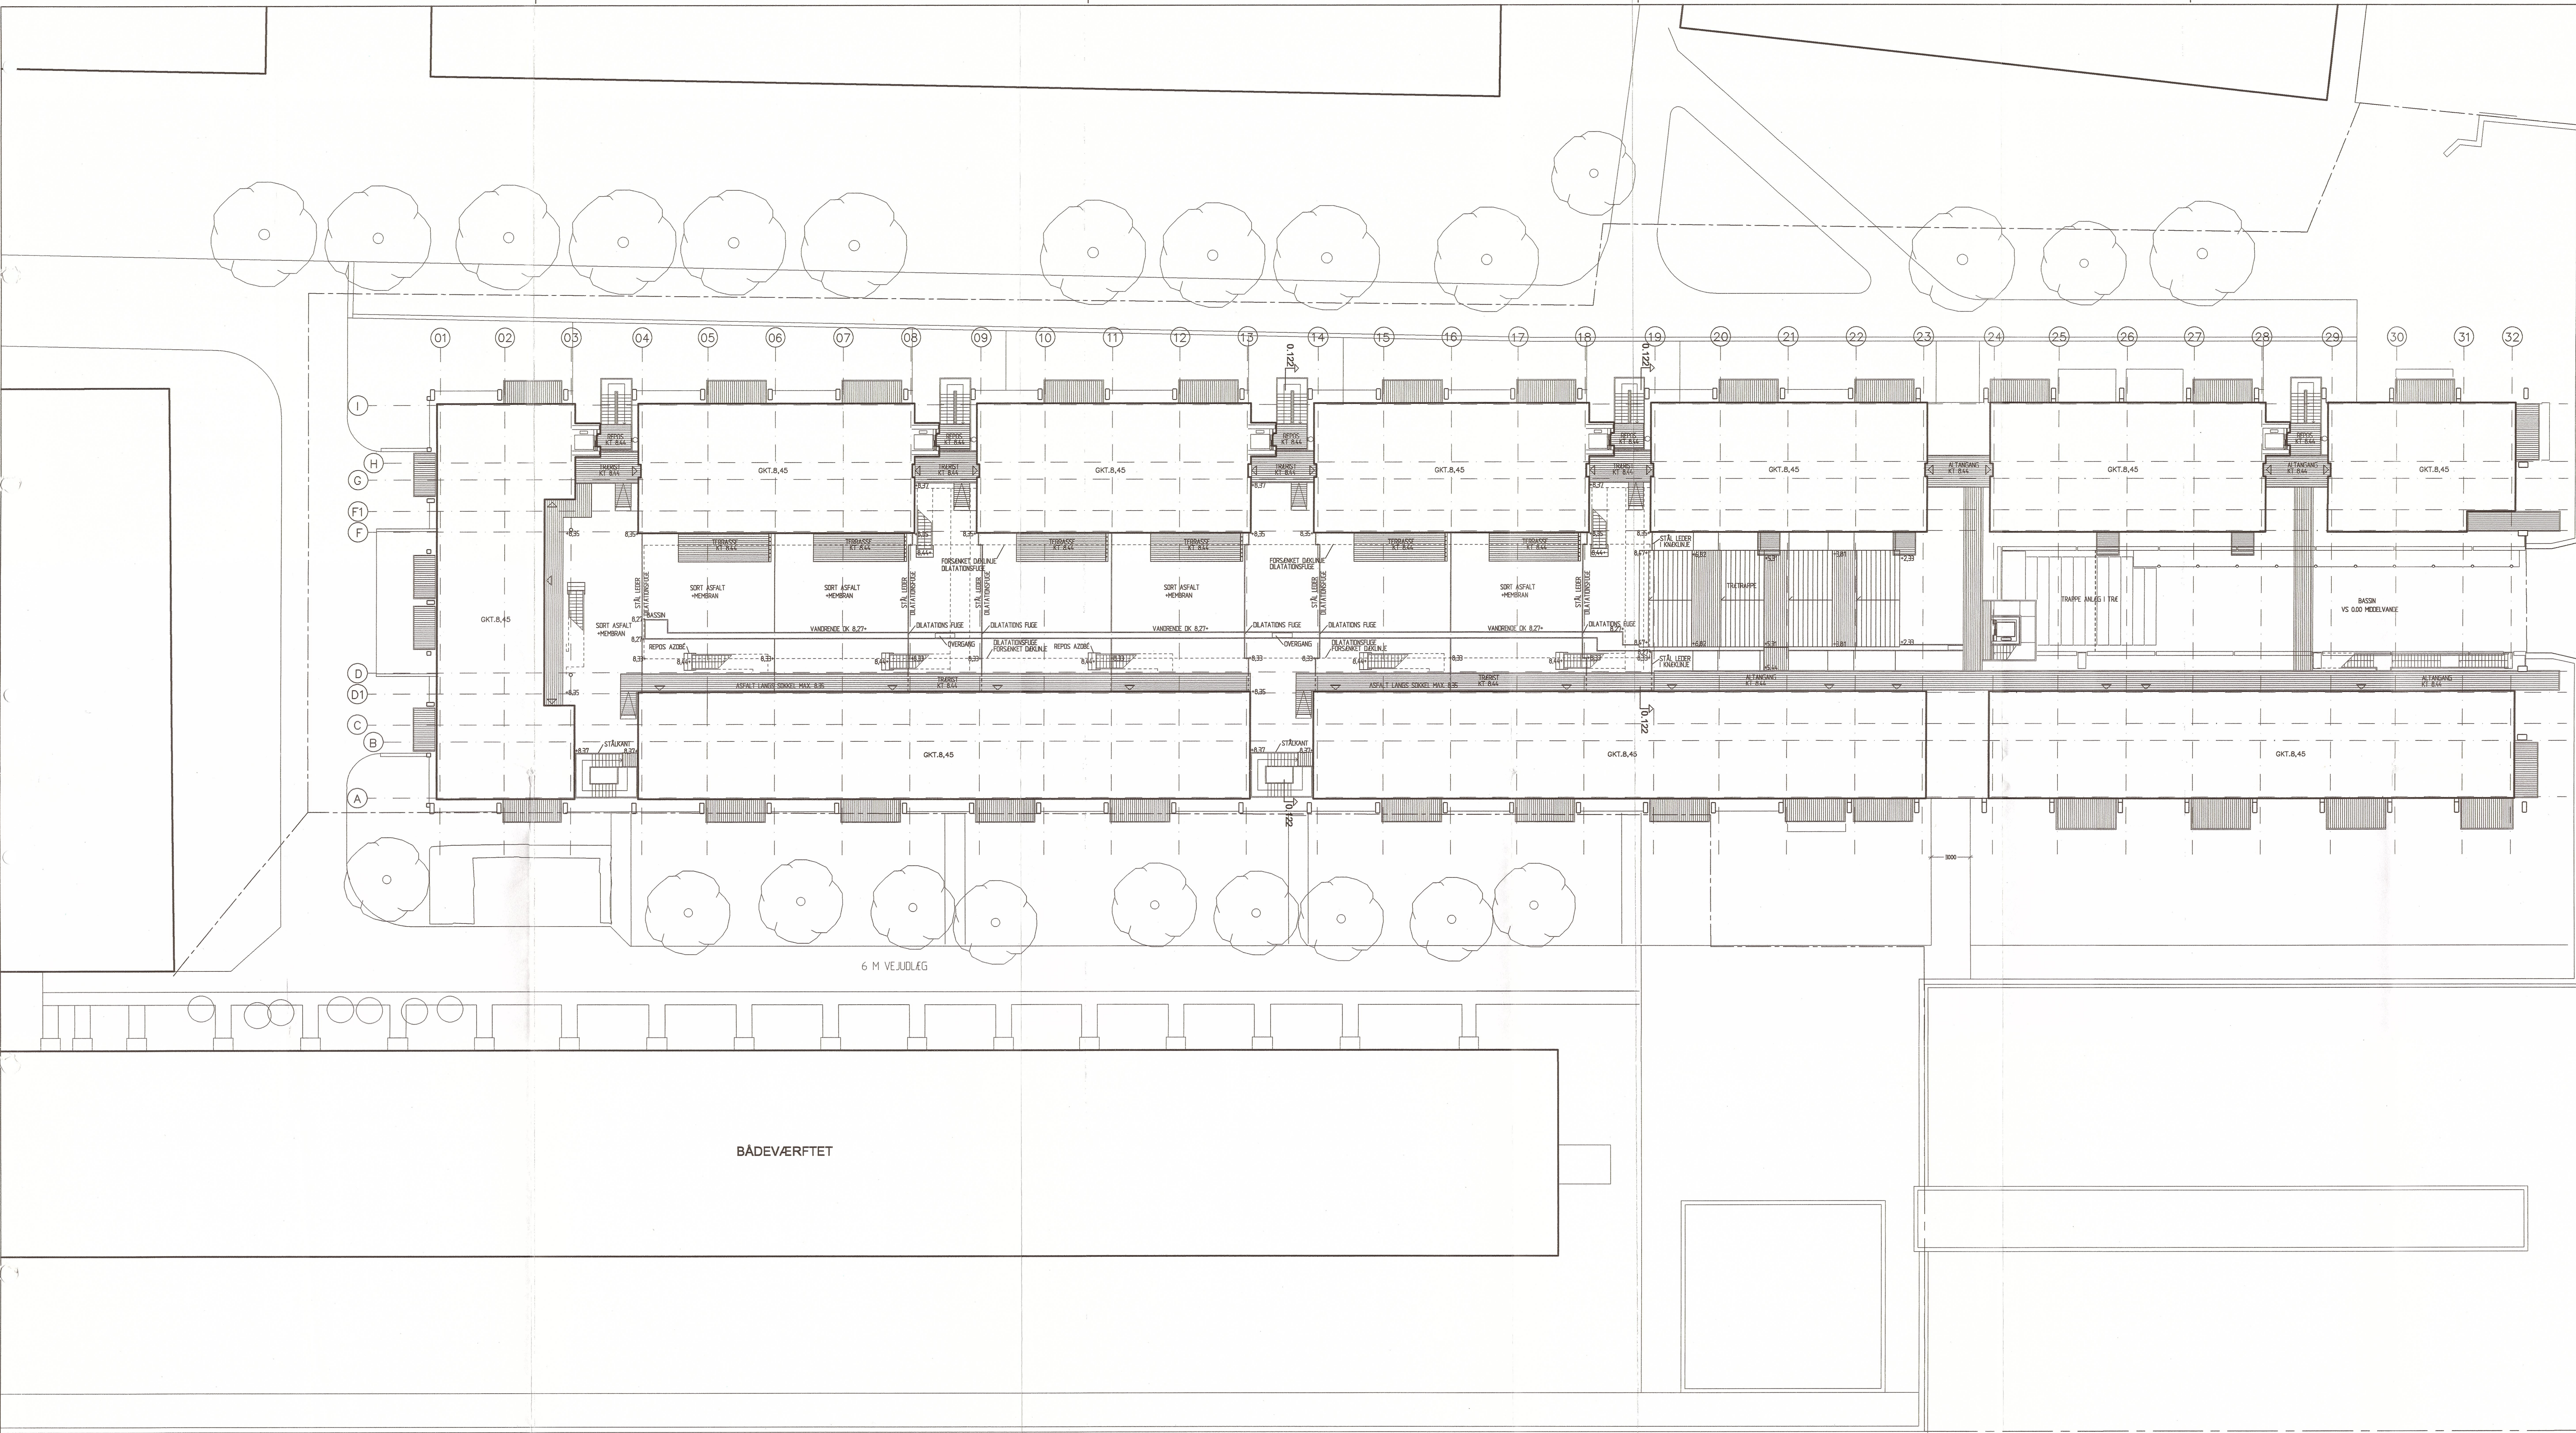


SIGNATUR MV.:
-----+0.00-----
Proj. terræn/kote -----+0.00-----
Skellings, fra foreløbig plan -----
Entreprisegrænse -----
Vejudlæg, fra foreløbig plan -----

BEPLANTNING:
Eksisterende træer der bevares
Hækplantning
Buske
Højstammet træ

ØVRIGE:
Brænd i græs m.1 rk. chaussesten omkring
Brænd i befæstet areal

BELYSNING:
Albertslund lygte, mini
Skotlampe, væghængt
Skotlampe, på bæje

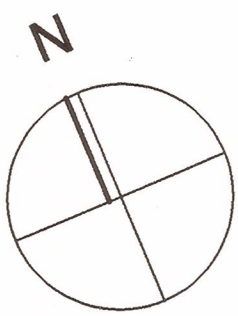

tegn.nr: 0.104


NOTE:
Denne tegning gælder kun belægninger indenfor sokkelgrund
Der udføres dilatationsfuger langs/over alle konstruktive dilatationsfuger – se
ingeniørtegning 2.420.

A	A	Køle i indre gade revideret, dilatationsfuger i vandrings	01.06.2002	trn	
B	B	Dilatationsfuger i tilføj ved dækle og stiller, plinthørrelser rettet	14.06.2002	trn	
C	C	Træst bredde ændret, afløbere med knæk, suppl. køle	08.08.2002	trn	
D					
E					
F					
G					
H					
I					
J					
H					
rev.	emne		dato	sign	godk.


MTH PALLERHOLMEN
MTH HALLER GALLONVEJ 1437 KØBENHAVN K, LUMATRUKULERET
DEL 25 AF LUMATRUKULERET AREAL, FREDRIKSBERG, HOLMEN

emne: TERRÆNPLAN INDRE GADE ETAGE 2
sign: trn godkendt: dato: 18.04.2002 tegn.nr: 0.104


BYGGERE: NCC DANMARK A/S, EMBELDIGNER, DATAVEJ 44, 3440 BIRKERØD
INGENIØRER: NTHS RÅDGIVENDE INGENIØRER A/S, ABOLLEVÅRDEN 80, 8100 ÅRHUS C
ARKITEKTER: TEKNISTEN VANDKUNSTEN A/S, RÅDMANDSTRÆDE 5, 1407 KØB. K.

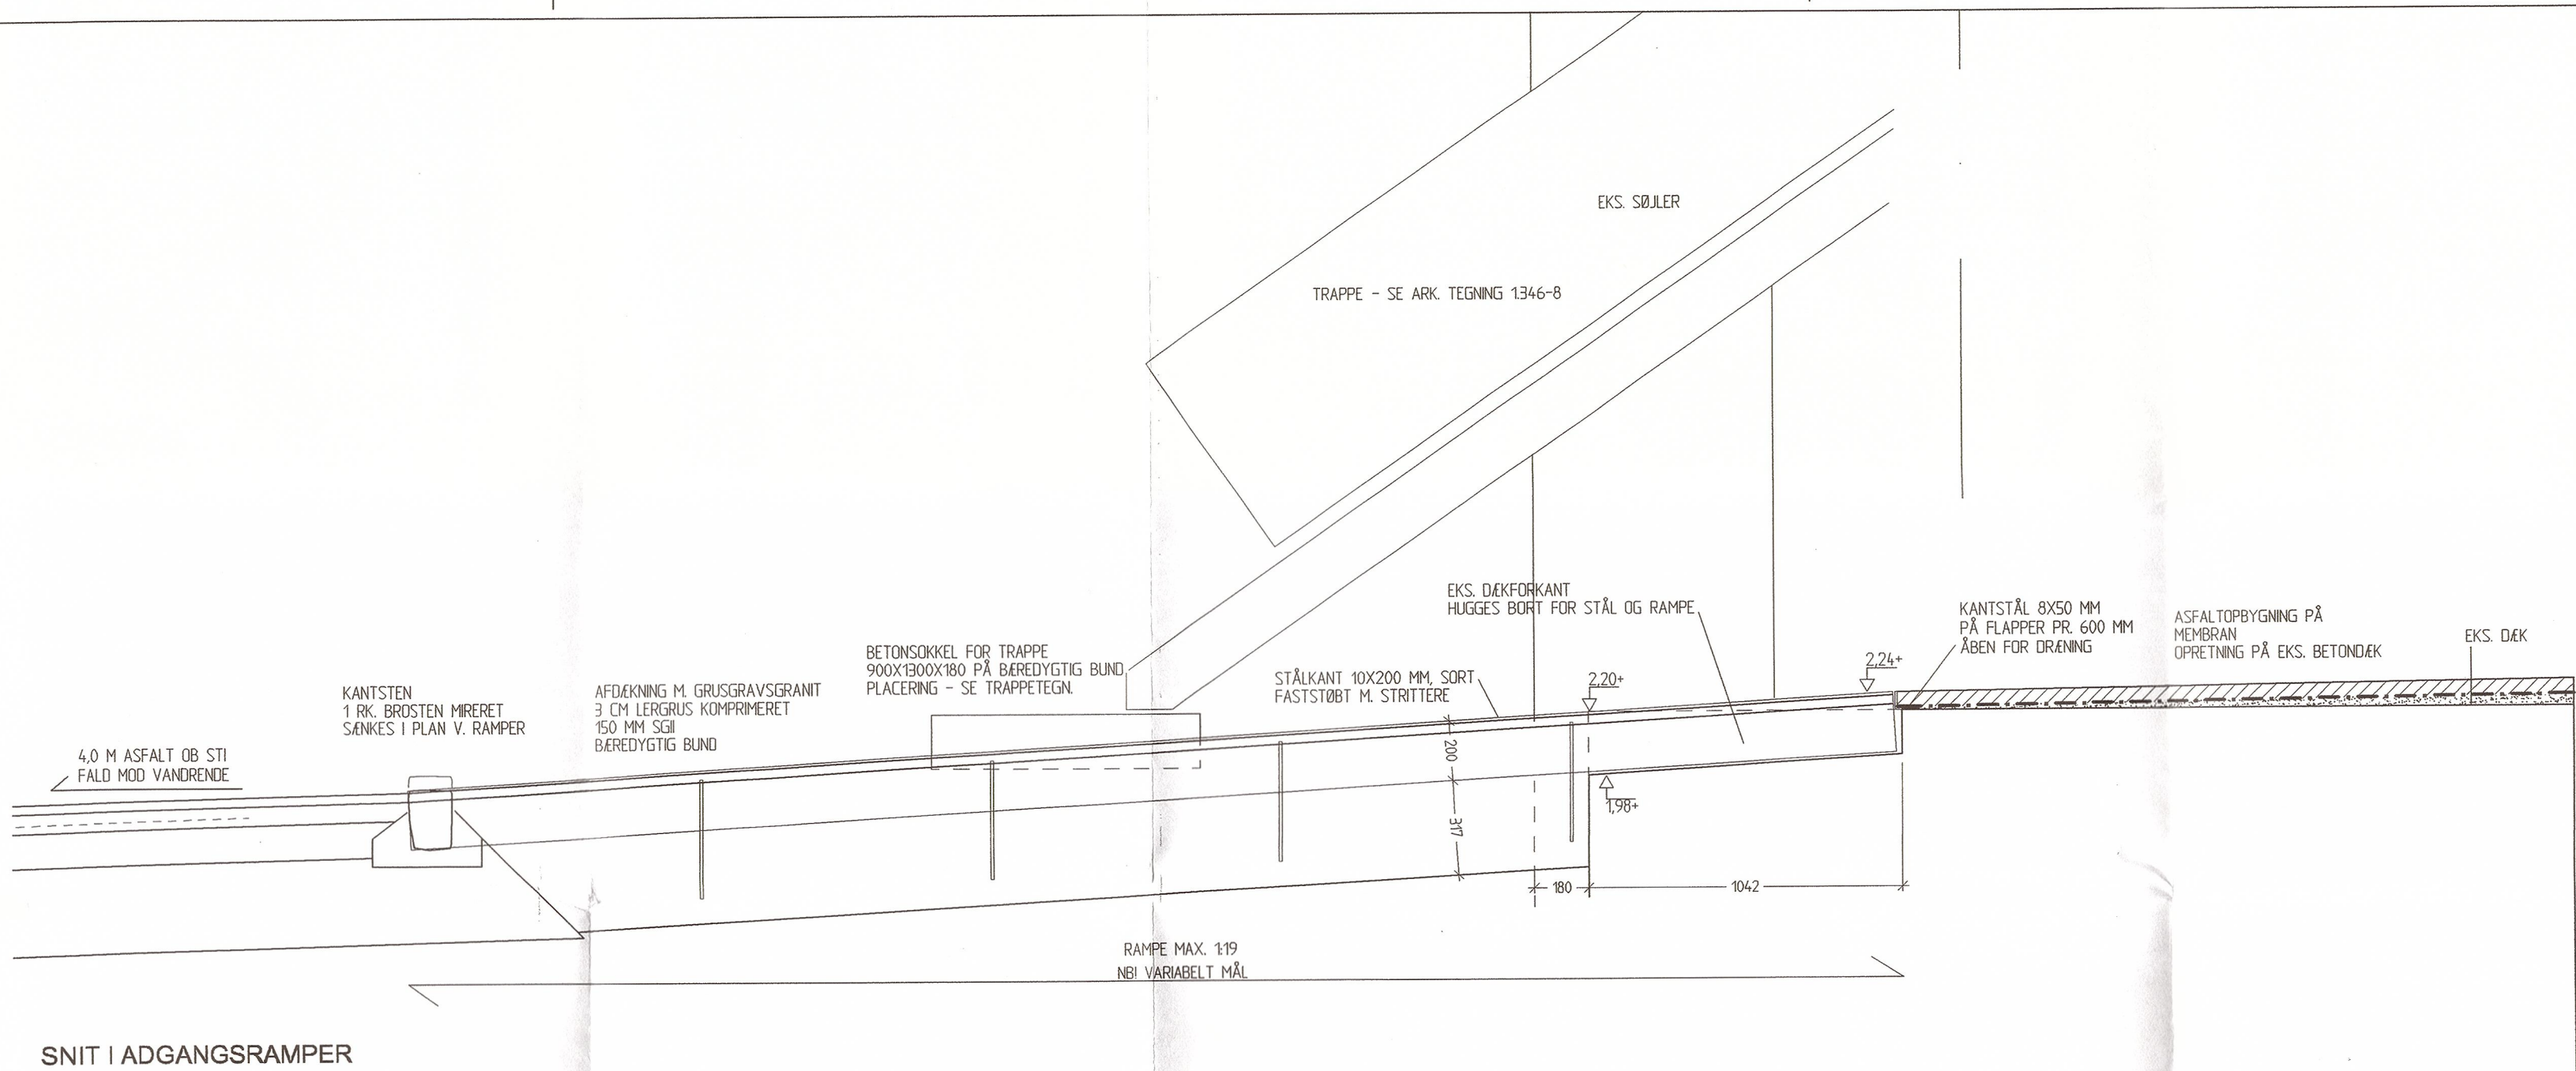

SNIT I ADGANGSRAMPER

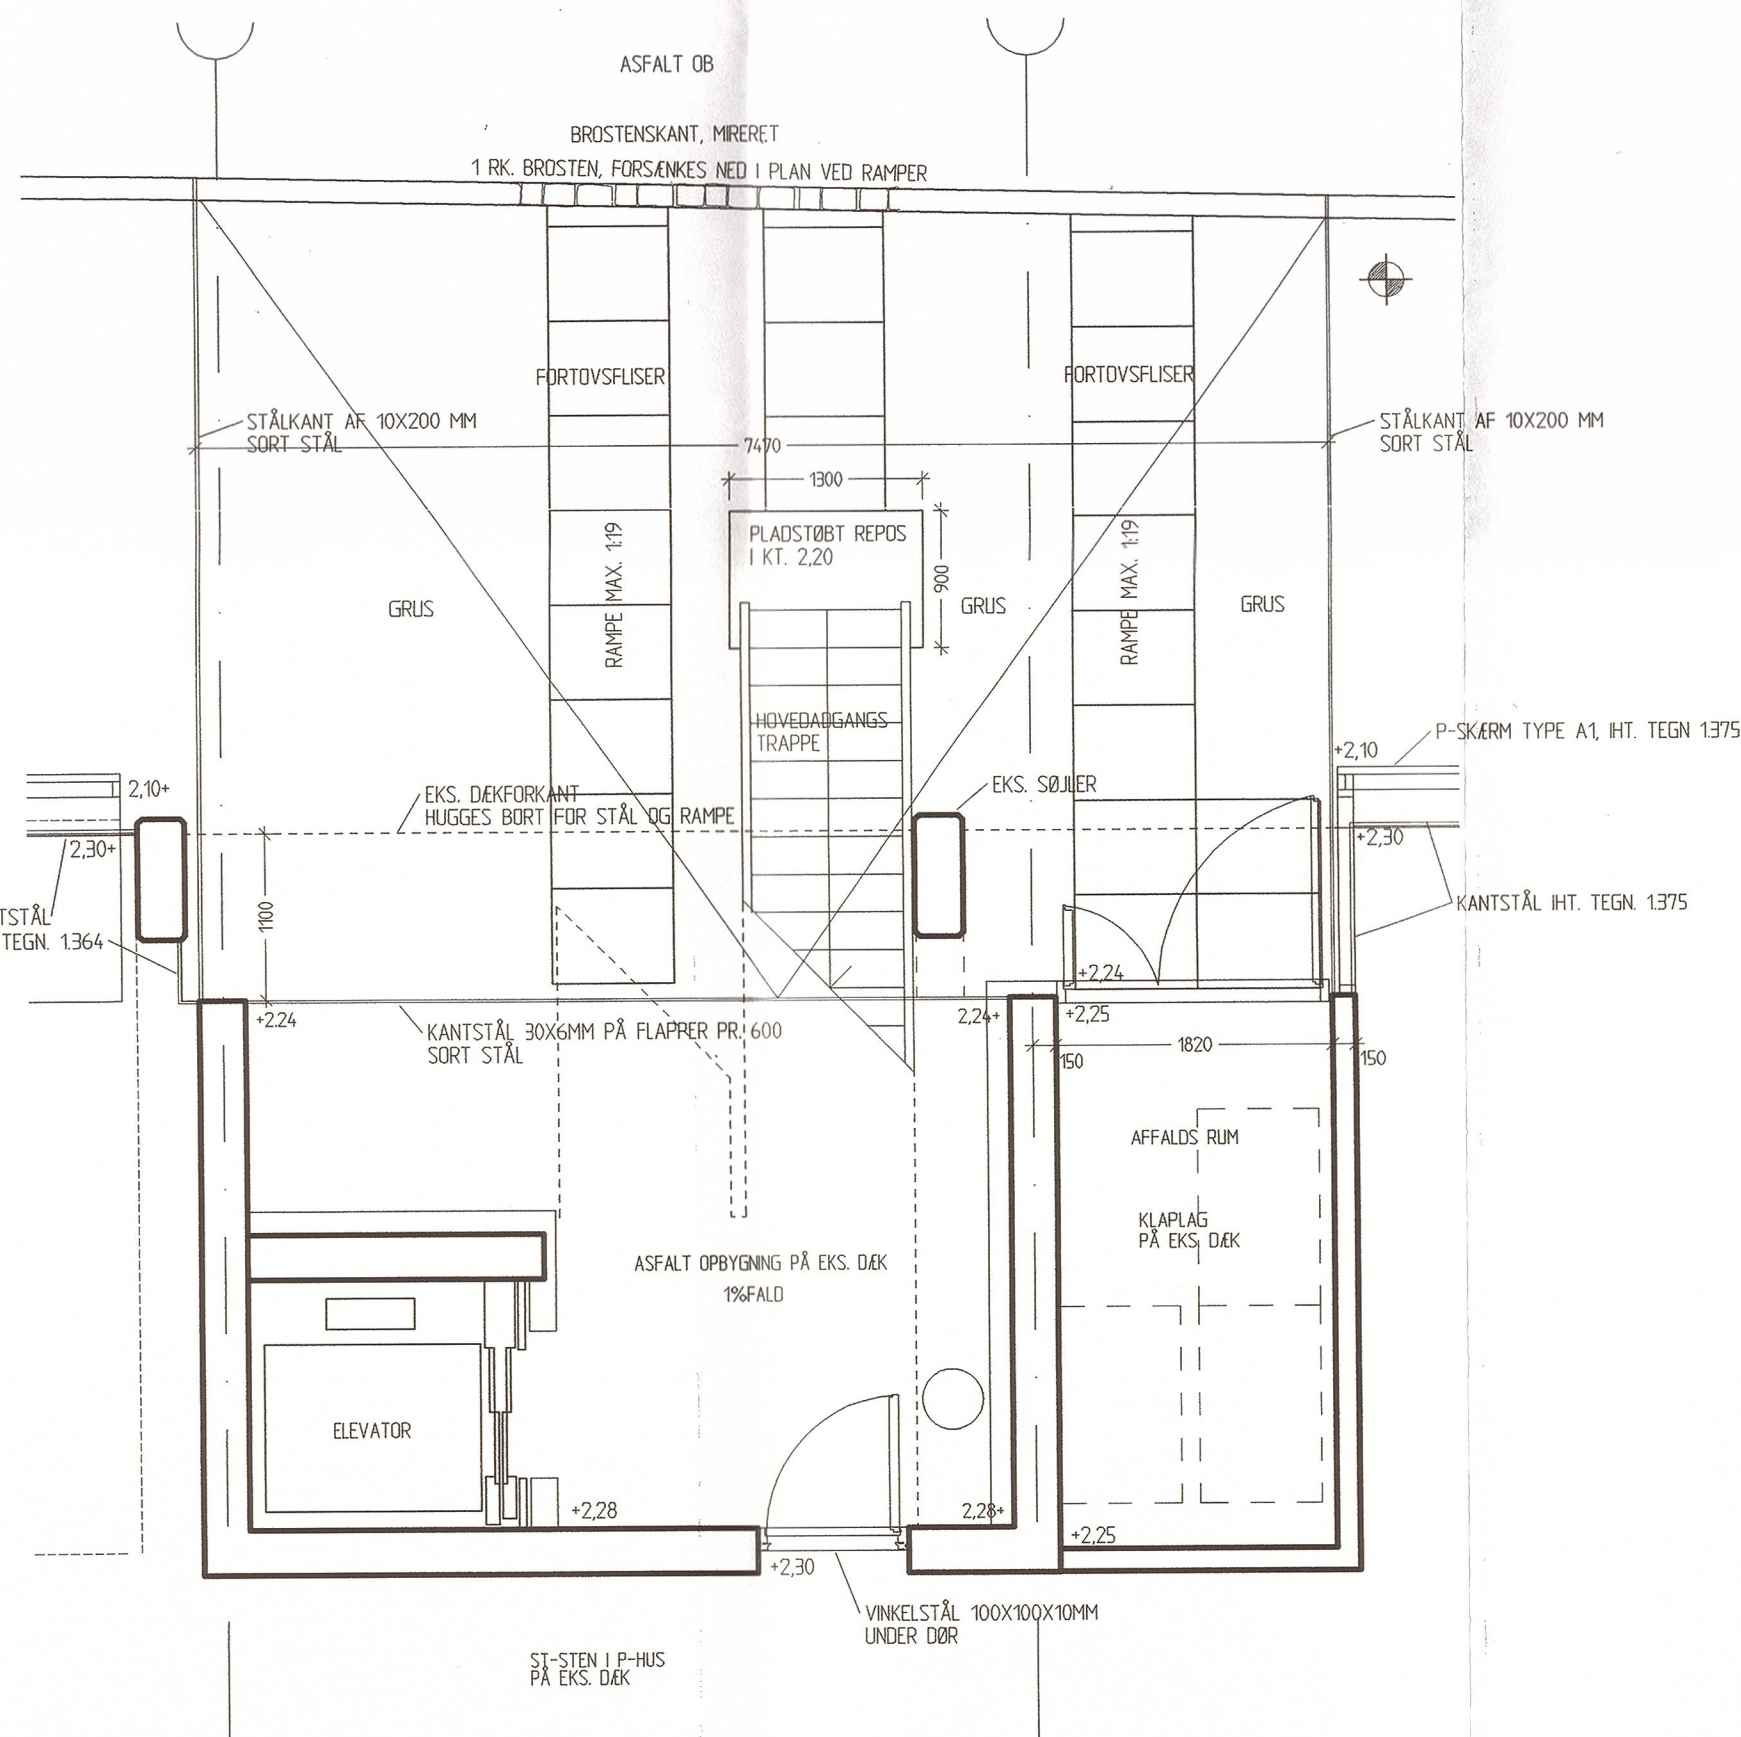

PLANUDSNIT ADGANGSRAMPE V. LINJE 3/4, 8/9, 13/14, - 1:50

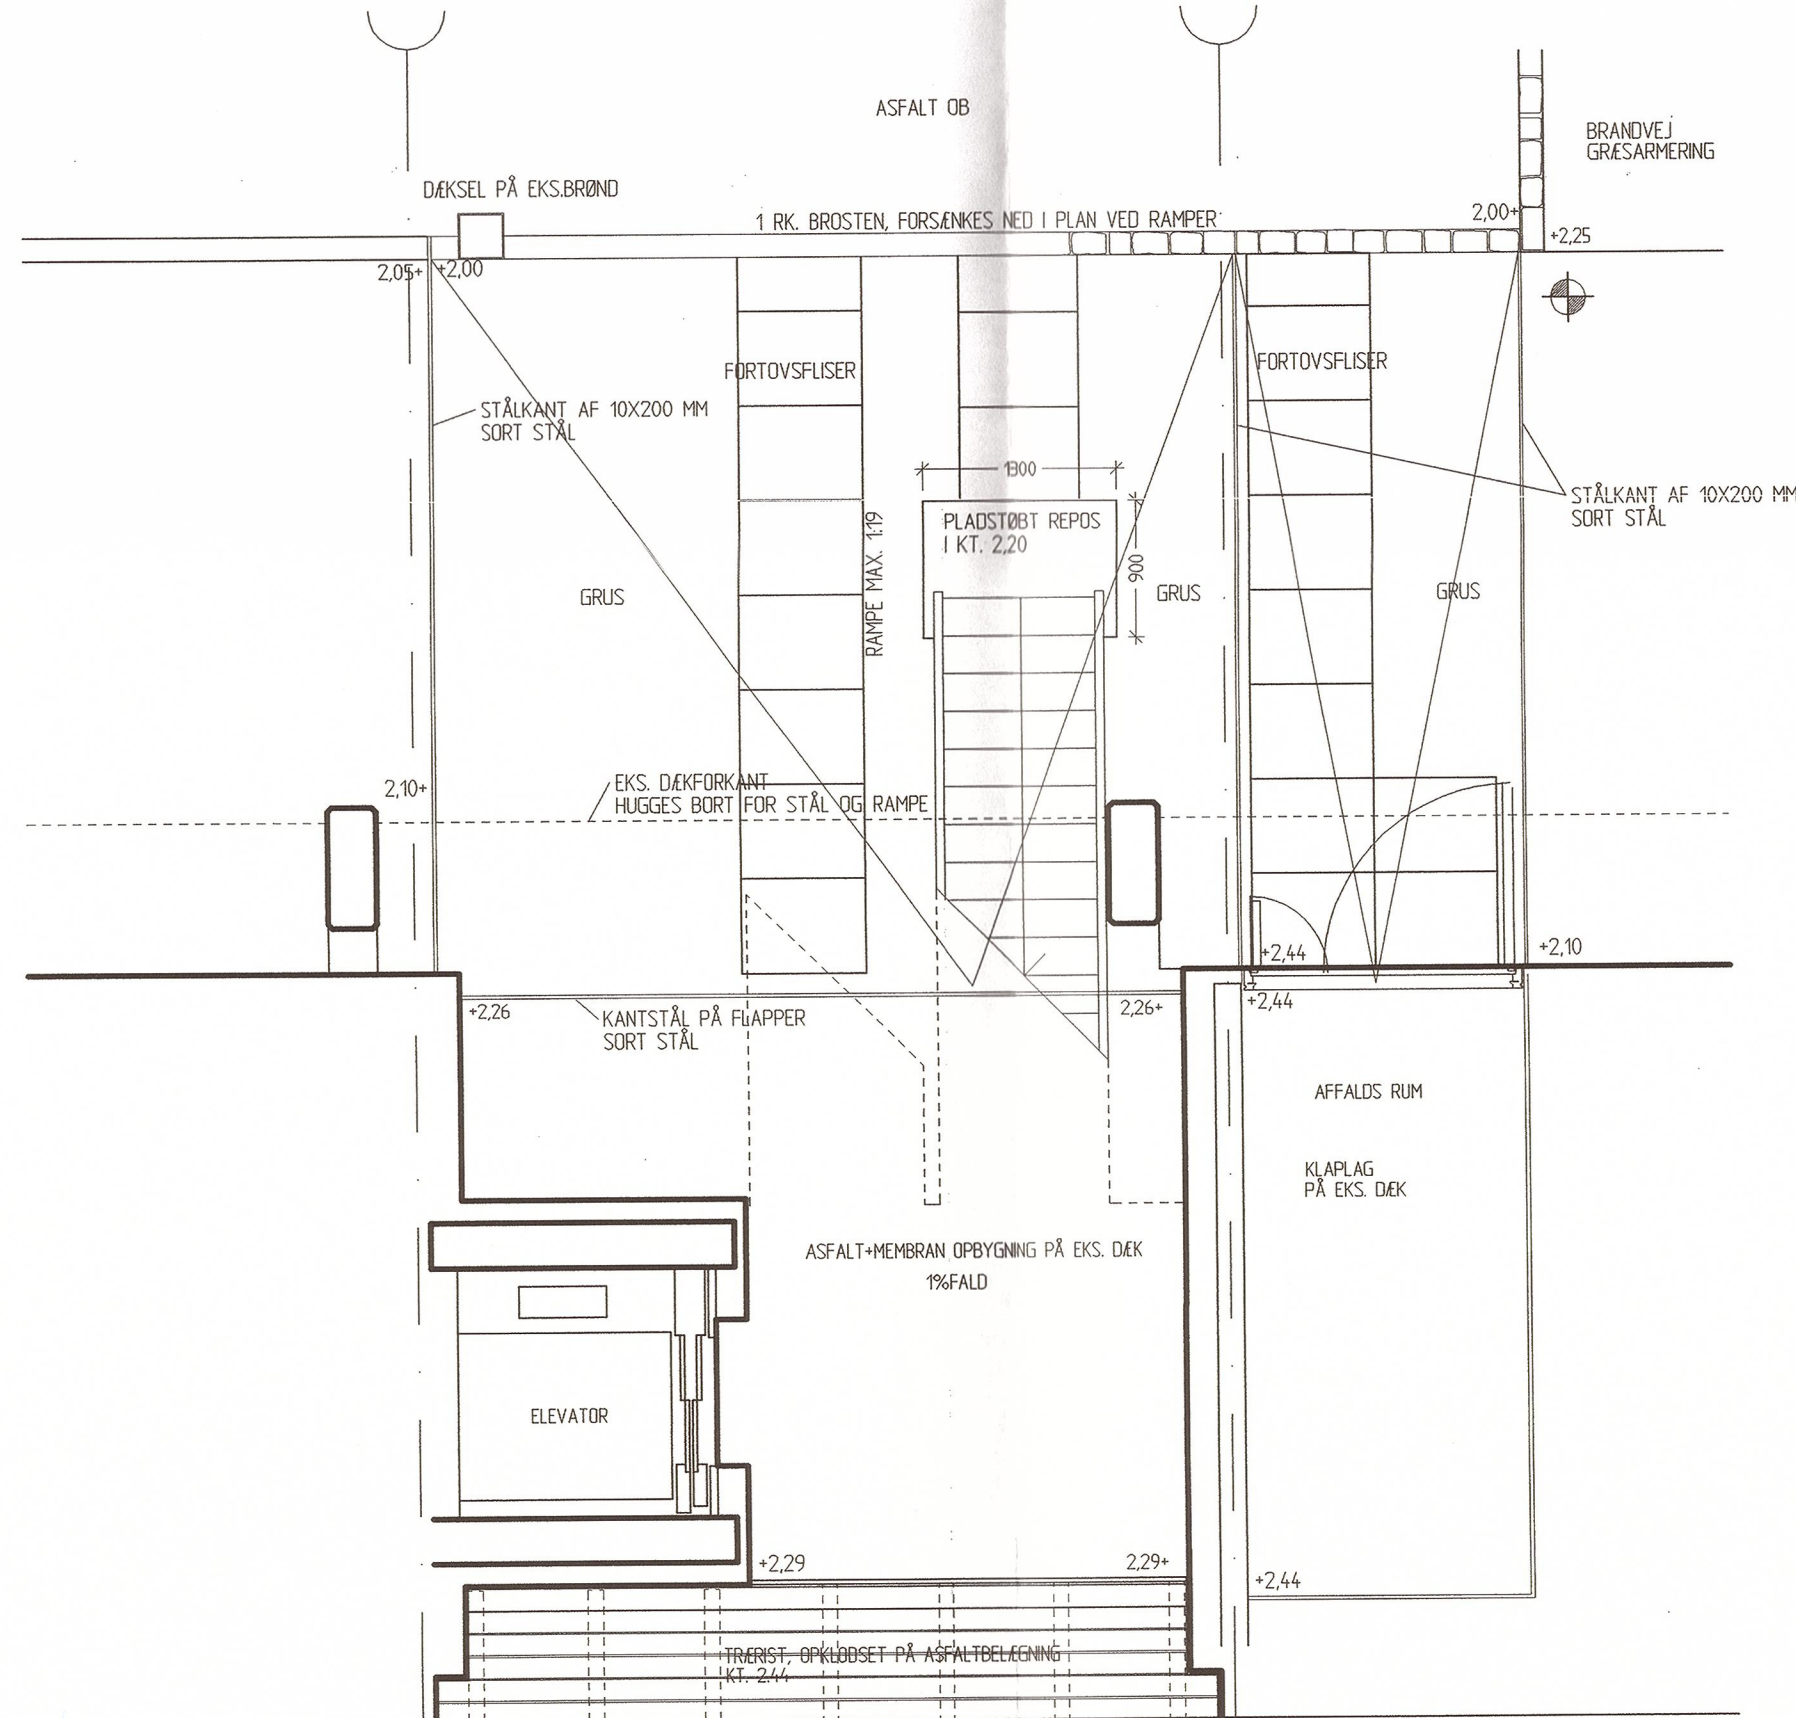

SNIT FORAN HØVEDTRAPPE, LINJE 28/29 - 1:50

tegn.nr : 0.110

NOTE:
ASFALTTYPE EFTER AFTALE MED LEVERANDØR
SLIDLAG 30 MM UDFØRES MED SORT TILSLAG
OPRETNING MED AB TIL 30 MM UNDER FÆRDIG KOTE
MEMBRAN PÅ OPRETNING
MEMBRAN UDFØRES KUN UNDER ASFALT VED BOLIGDEL


MONTERING AF STÅLKANTER IHT. AFTALE M. LEVERANDØR
BETONSOKKEL OG FASTGØRELSE AF TRAPPE IHT. AFTALE M. LEVERANDØR

A	A	Trappeplint størrelse ændret	14.06.2002	tnr
B	B	Klaplag i affaldsrum, præcisering af kanistål i p-hus	26.09.02	tnr
C	C	Mål på affaldsrum, koter mv.	04.10.02	tnr
D	D	Vandrende flyttet til modsat side af sti, asfalt OB, bordurløser udgår, fortovsfluser tilgår	18.02.03	tnr
E				
F				
G				
H				
I				
J				
H				
rev :	emne :		dato :	sign : godk. :


MTB HALLERHOLMEN
MTB HALLEN GALIONVEJ. 1437 KØBENHAVN K, UMATRIKULERET
DEL 25 AF UMATRIKULERET AREAL, FREDRIKSHOLM, HOLMEN

emne : TRAPPE OG ADGANGSRAMPE mål : 1:50/1:20 rev : D
LINJE 3/4, 8/9, 13/14, 18/19 OG 28/29
sign : tnr godkendt : dato : 01.06.2002 tegn.nr : 0.110


○ BYGHERRE: NCC DANMARK A/S EJERBOLIGER DATAVEJ 44 3460 BIRKERØD ncc@ncc.dk T: 4582 8800, F: 4582 5552
○ INGENIØRER: 2L DEVELOPMENT A/S GL. HØVEDGADE 1A 2870 HØRSHOLM lau@private.dk T: 70200 235, F: 70200 236
○ ARKITEKTER: NIRAS RÅDGIVENDE INGENIØRER A/S BOULEVARDEN 80 8100 ÅRHUS C niras@niras.dk T: 4582 6600, F: 4582 5552
TEGNESTUEN VANDKUNSTEN APS BÅDSMANDSSTRÆDE 6 1407 KBH. K vandkunst@vandkunst.dk T: 3254 2111, F: 3295 6410

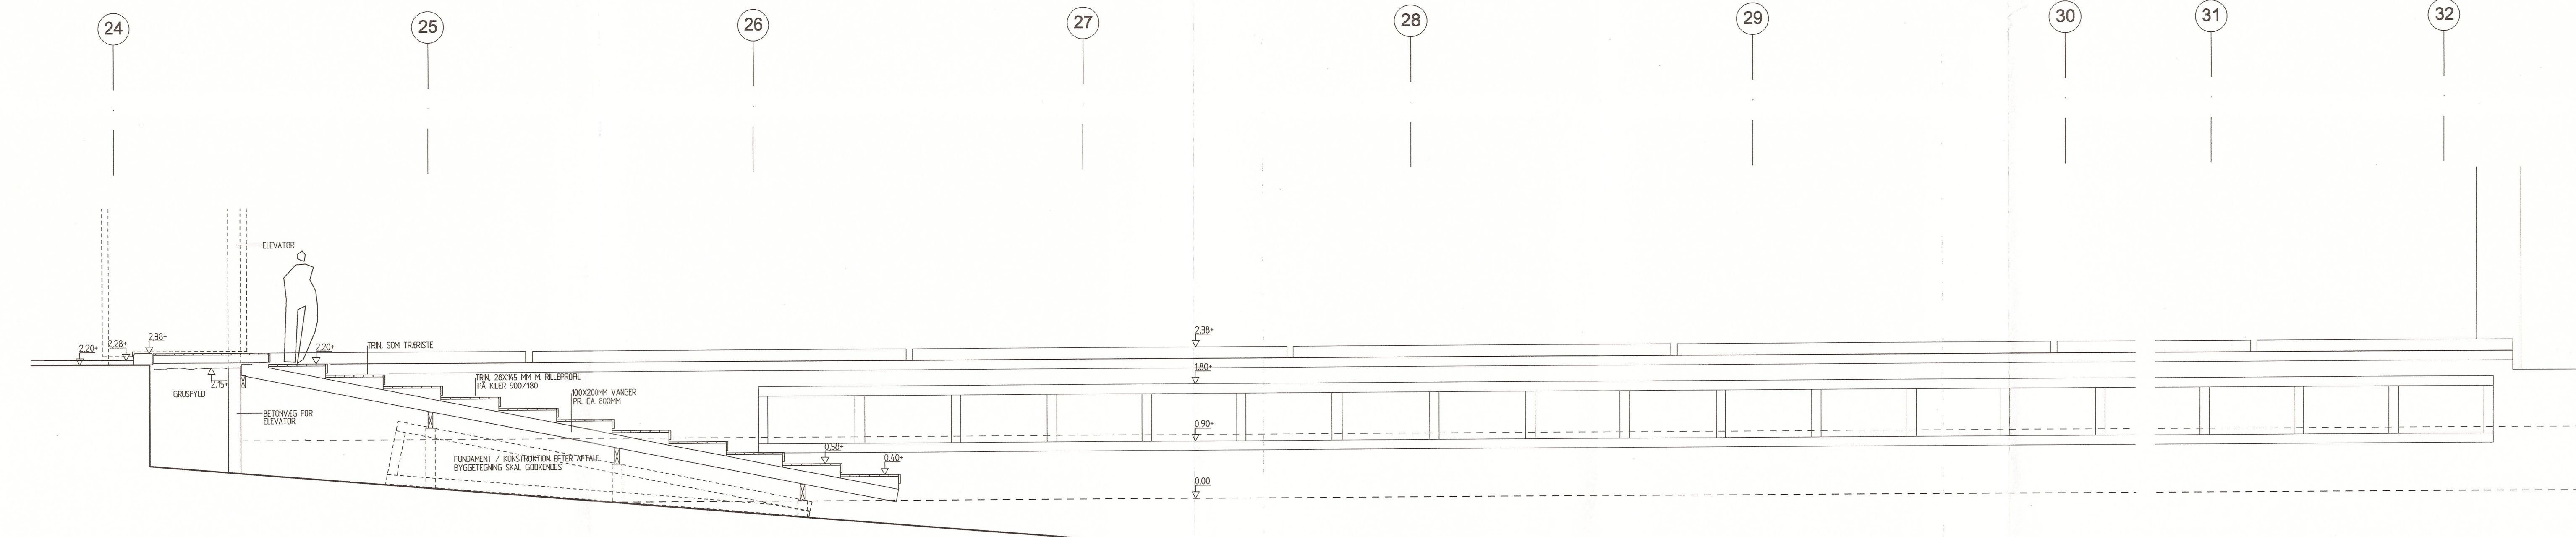

LÆNGDESNIT I BASSINGRAV

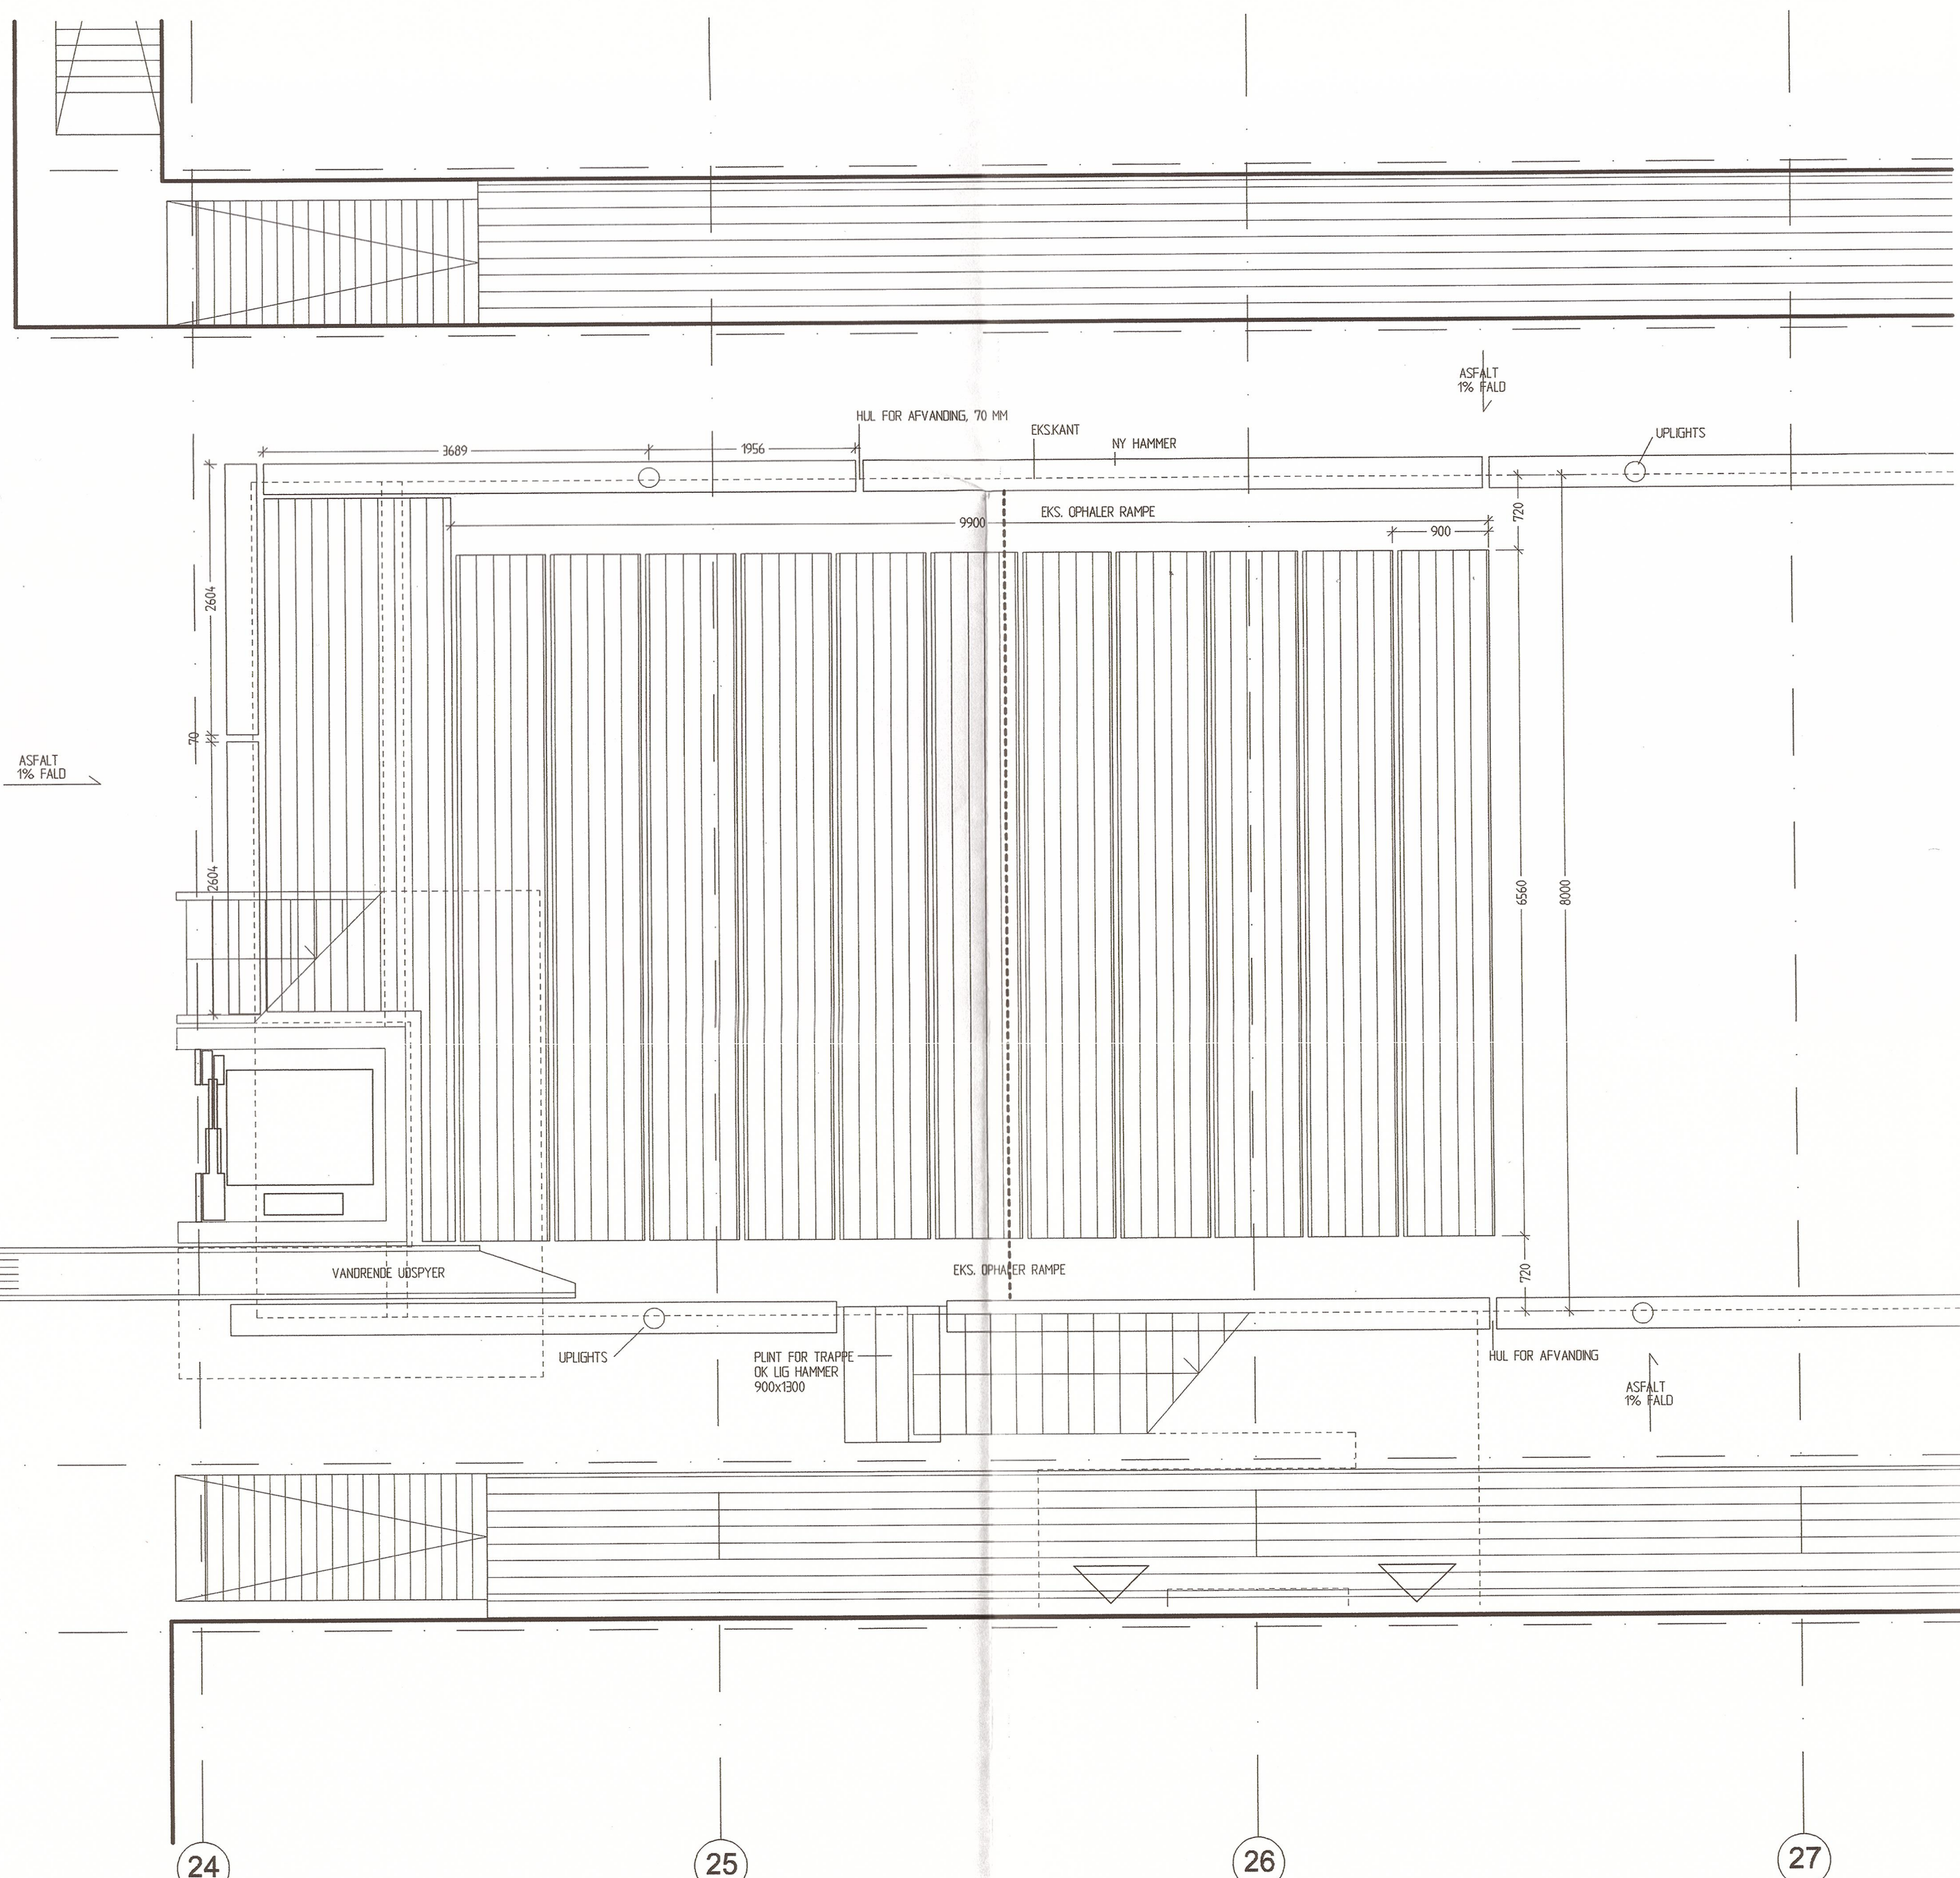

PLANUDSNIT VED TRAPPE

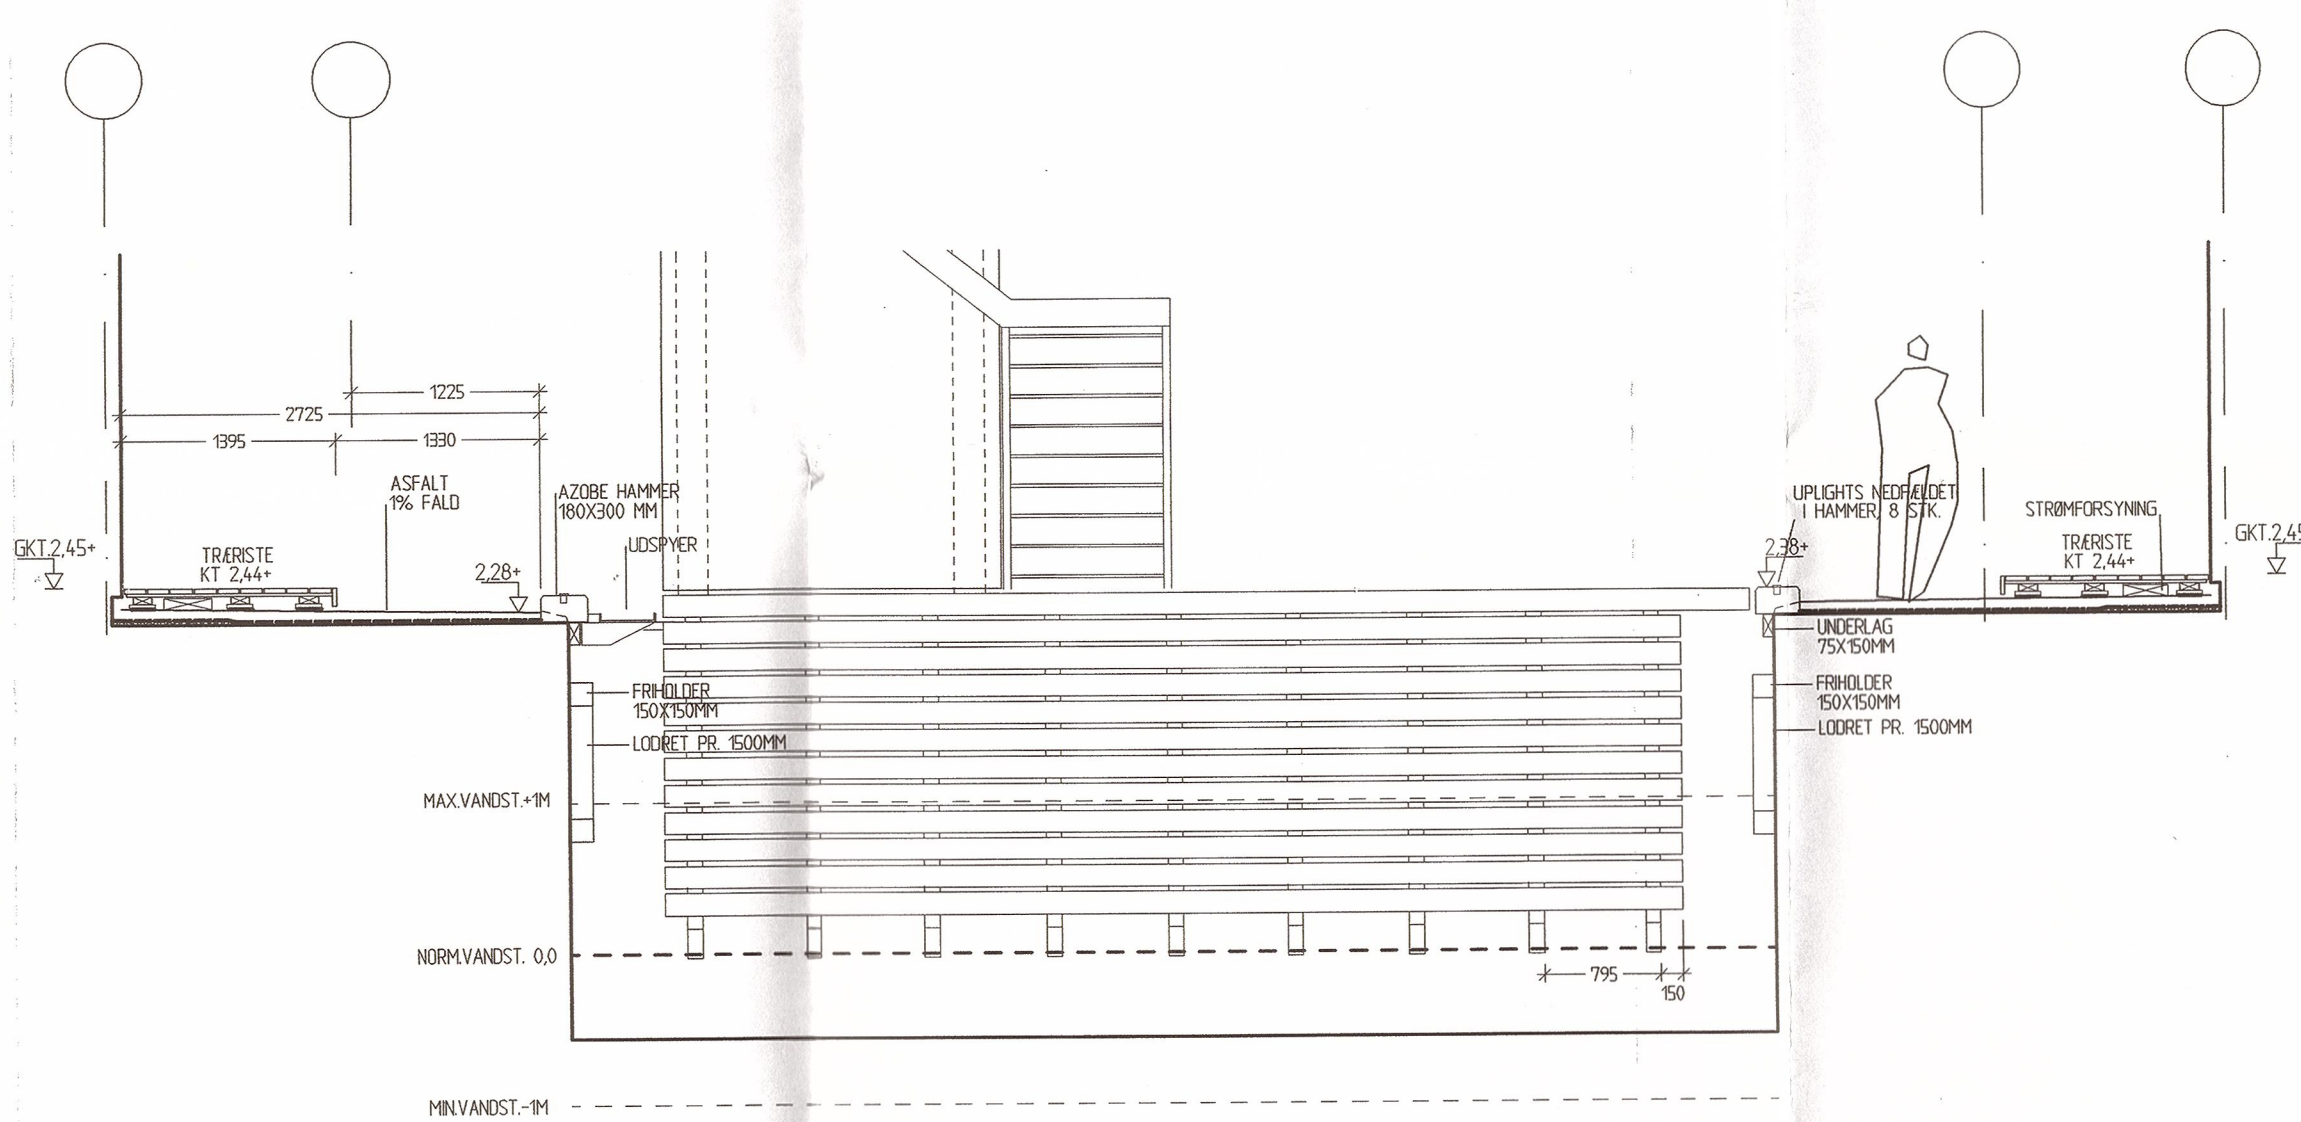

TVÆRSNIT

NOTE:
DETALJER - SE TEGNING 0.151

tegn.nr : 0.112

A	A	Trærste ændret, isolering under træreste tilføjet	01.06.2002	tnr
B	B	Trærste ændret	26.06.2002	tnr
C	C	Trærste udgår, 8 stk. uplights i hammer tilføjet	26.09.2002	tnr
D	D	Diverse målsetting mv.	04.10.2002	tnr
E				
F				
G				
H				
I				
J				
H				
rev :	emne :		dato :	sign : godk :

MTB HALL ENHOLMEN
MTB HALLEN GALLIONVEJ, 1437 KØBENHAVN K, UMATRIKULERET
DEL 25 AF UMATRIKULERET AREAL, FREDRIKSHOLM, HOLMEN


emne : TRAPPEANLÆG OG
BOLVÆRK I BASSIN
sign : tnr
godkendt :
dato : 18.04.2002
tegn.nr :
mål : 1:50
rev :
D
0.112

BYGHERRE: NCC DANMARK A/S EJBOLIGER, DATAVEJ 44, 3460 BIRKERØD
21. DEVELOPMENT A/S GL. HØVEDGADE 1A, 2970 HØRSHOLM
INGENIØRER: NIRAS RÅDGIVENDE INGENIØRER A/S ABOLLEVÅRDEN 80, 8100 ÅRHUS C
ARKITEKTER: TEGNSTUEN VANDKUNSTEN APS, BÅDSMANDSSTRÆDE 6, 1407 KBH. K, vandkunsten@vandkunst.dk



ncc@ncc.dk
luc@privat.dk
niras@niras.dk
vandkunsten@vandkunst.dk

T: 4582 6600, F: 4582 5552
T: 70200 226, F: 70200 226
T: 4582 6600, F: 4582 5552
T: 3264 2111, F: 3265 6410

SNIT I TRAPPE

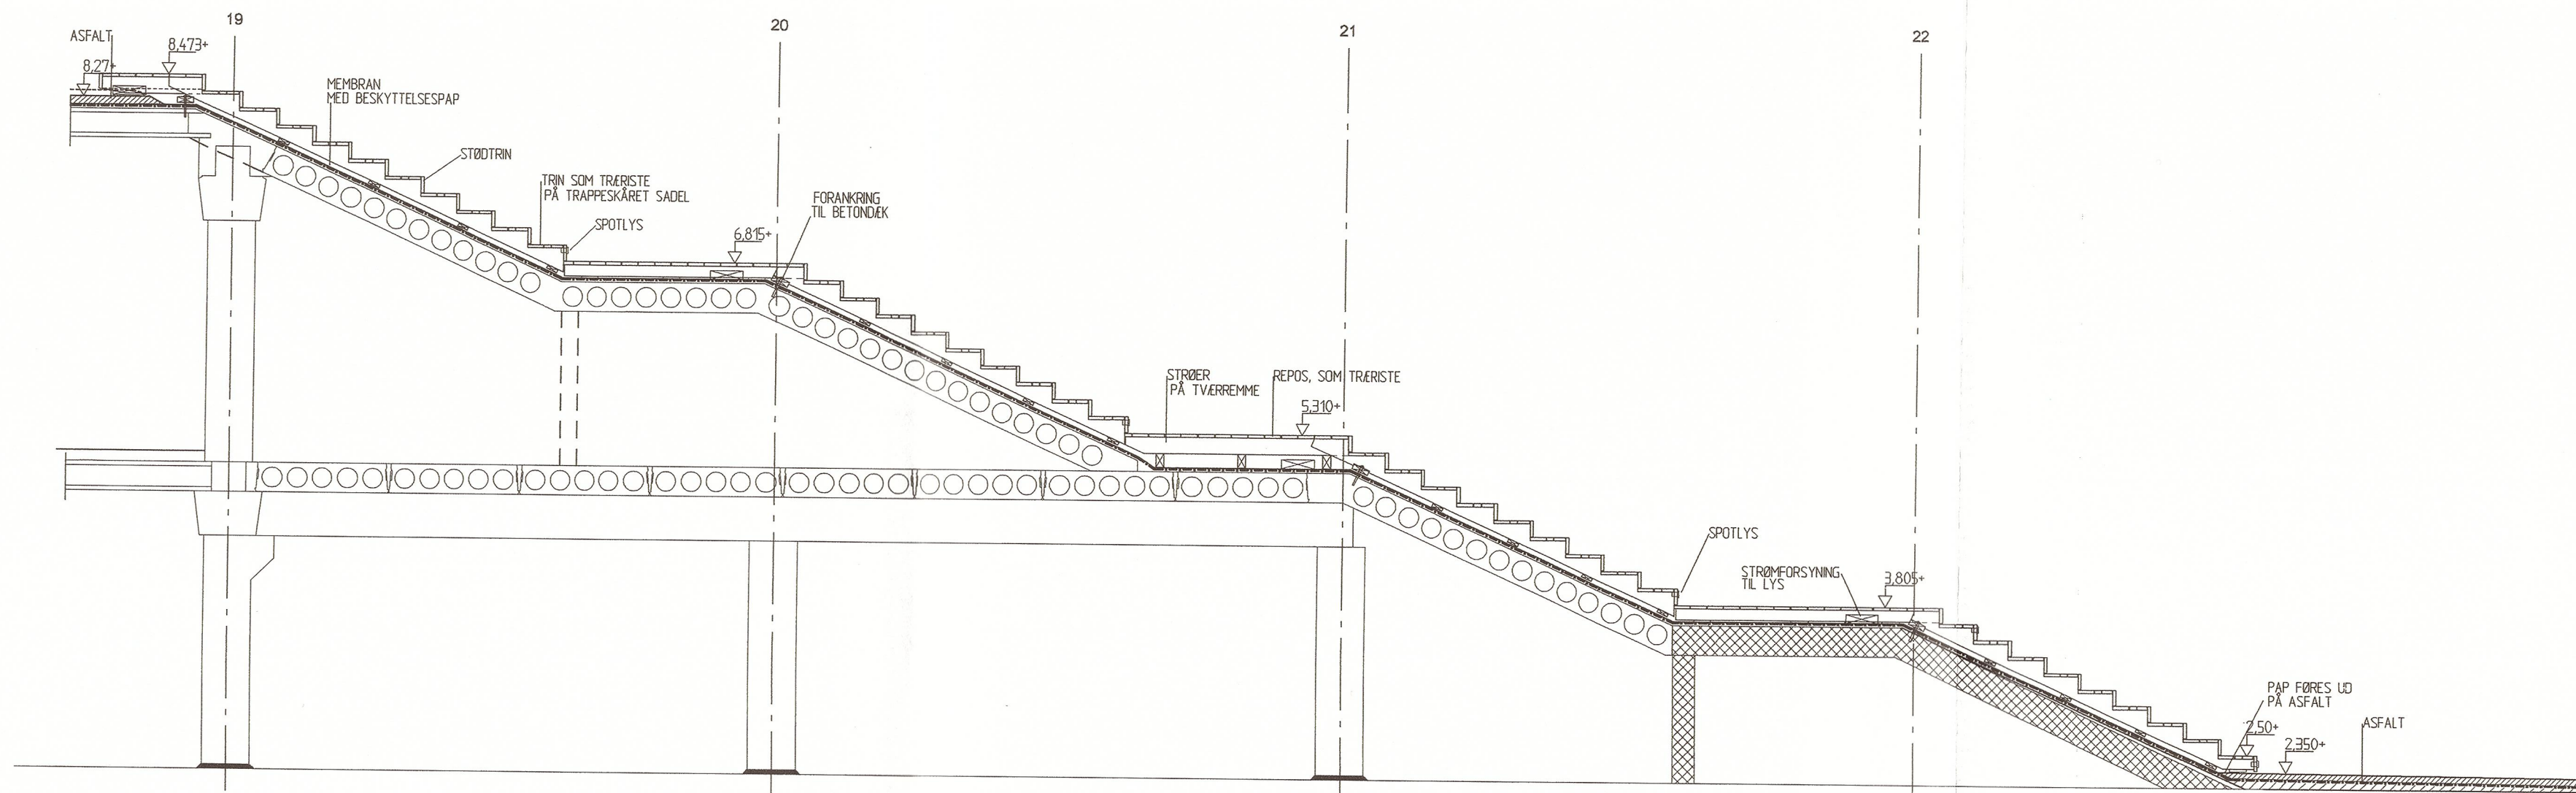

OPSTALT

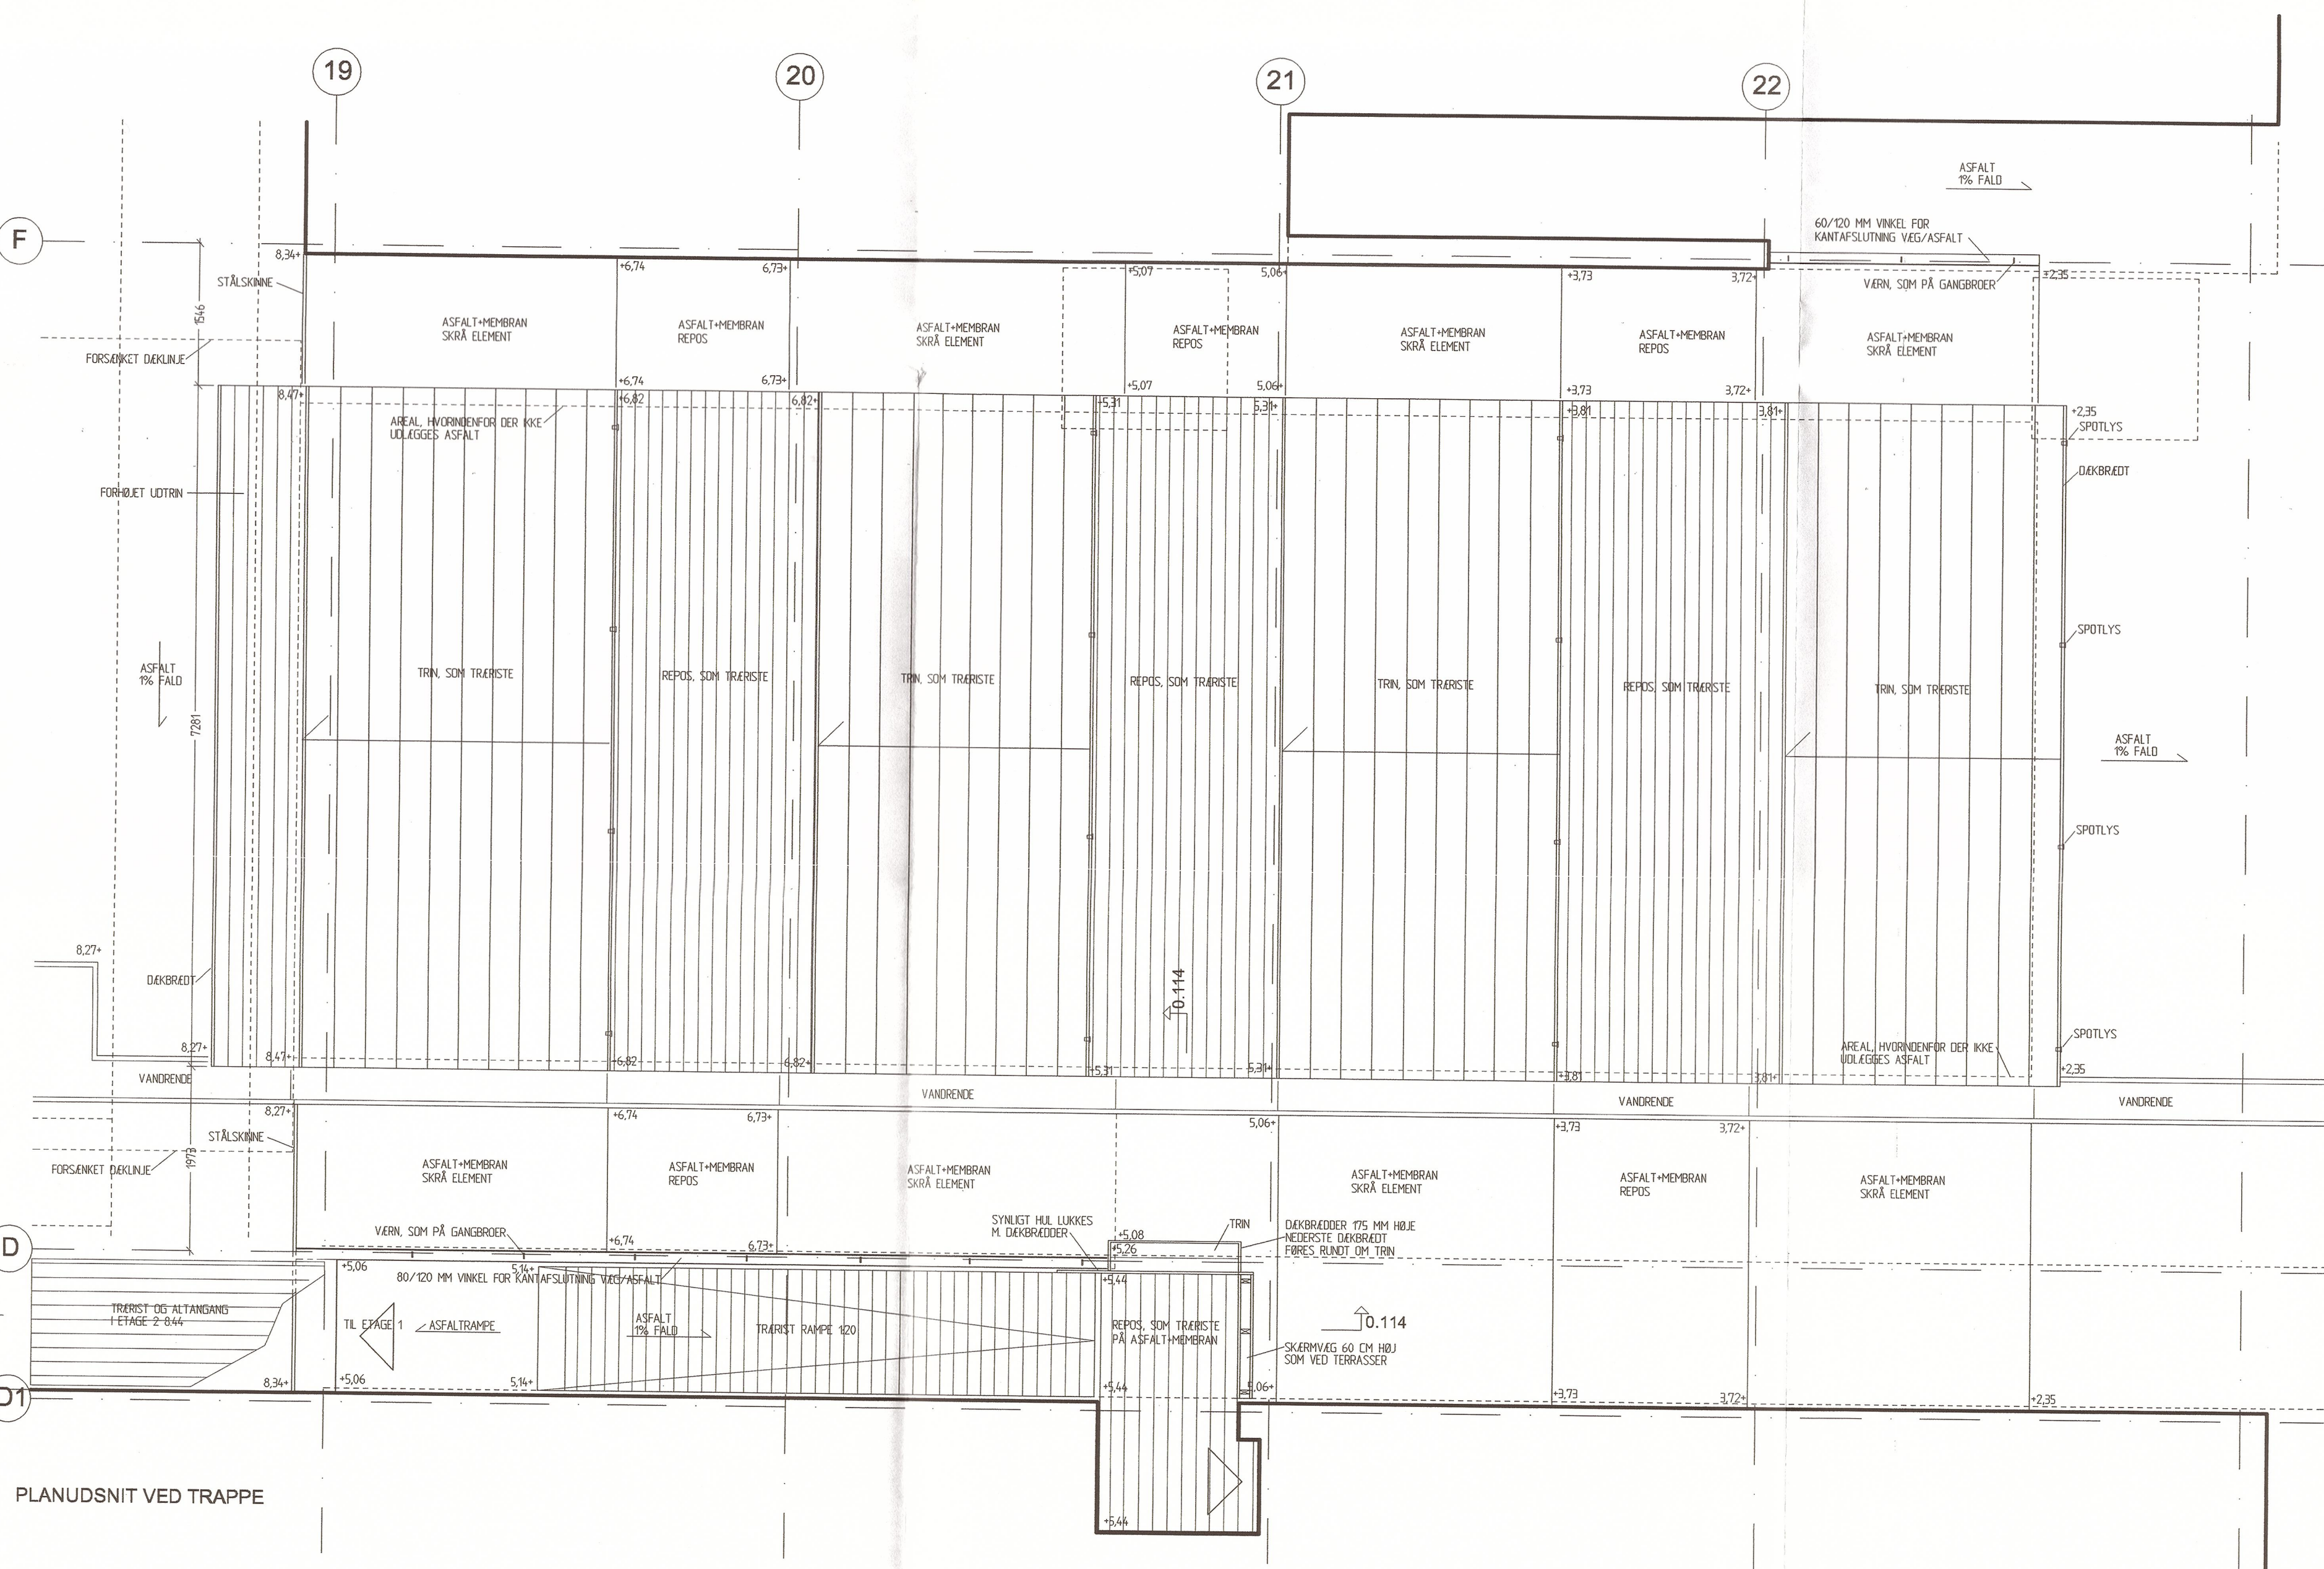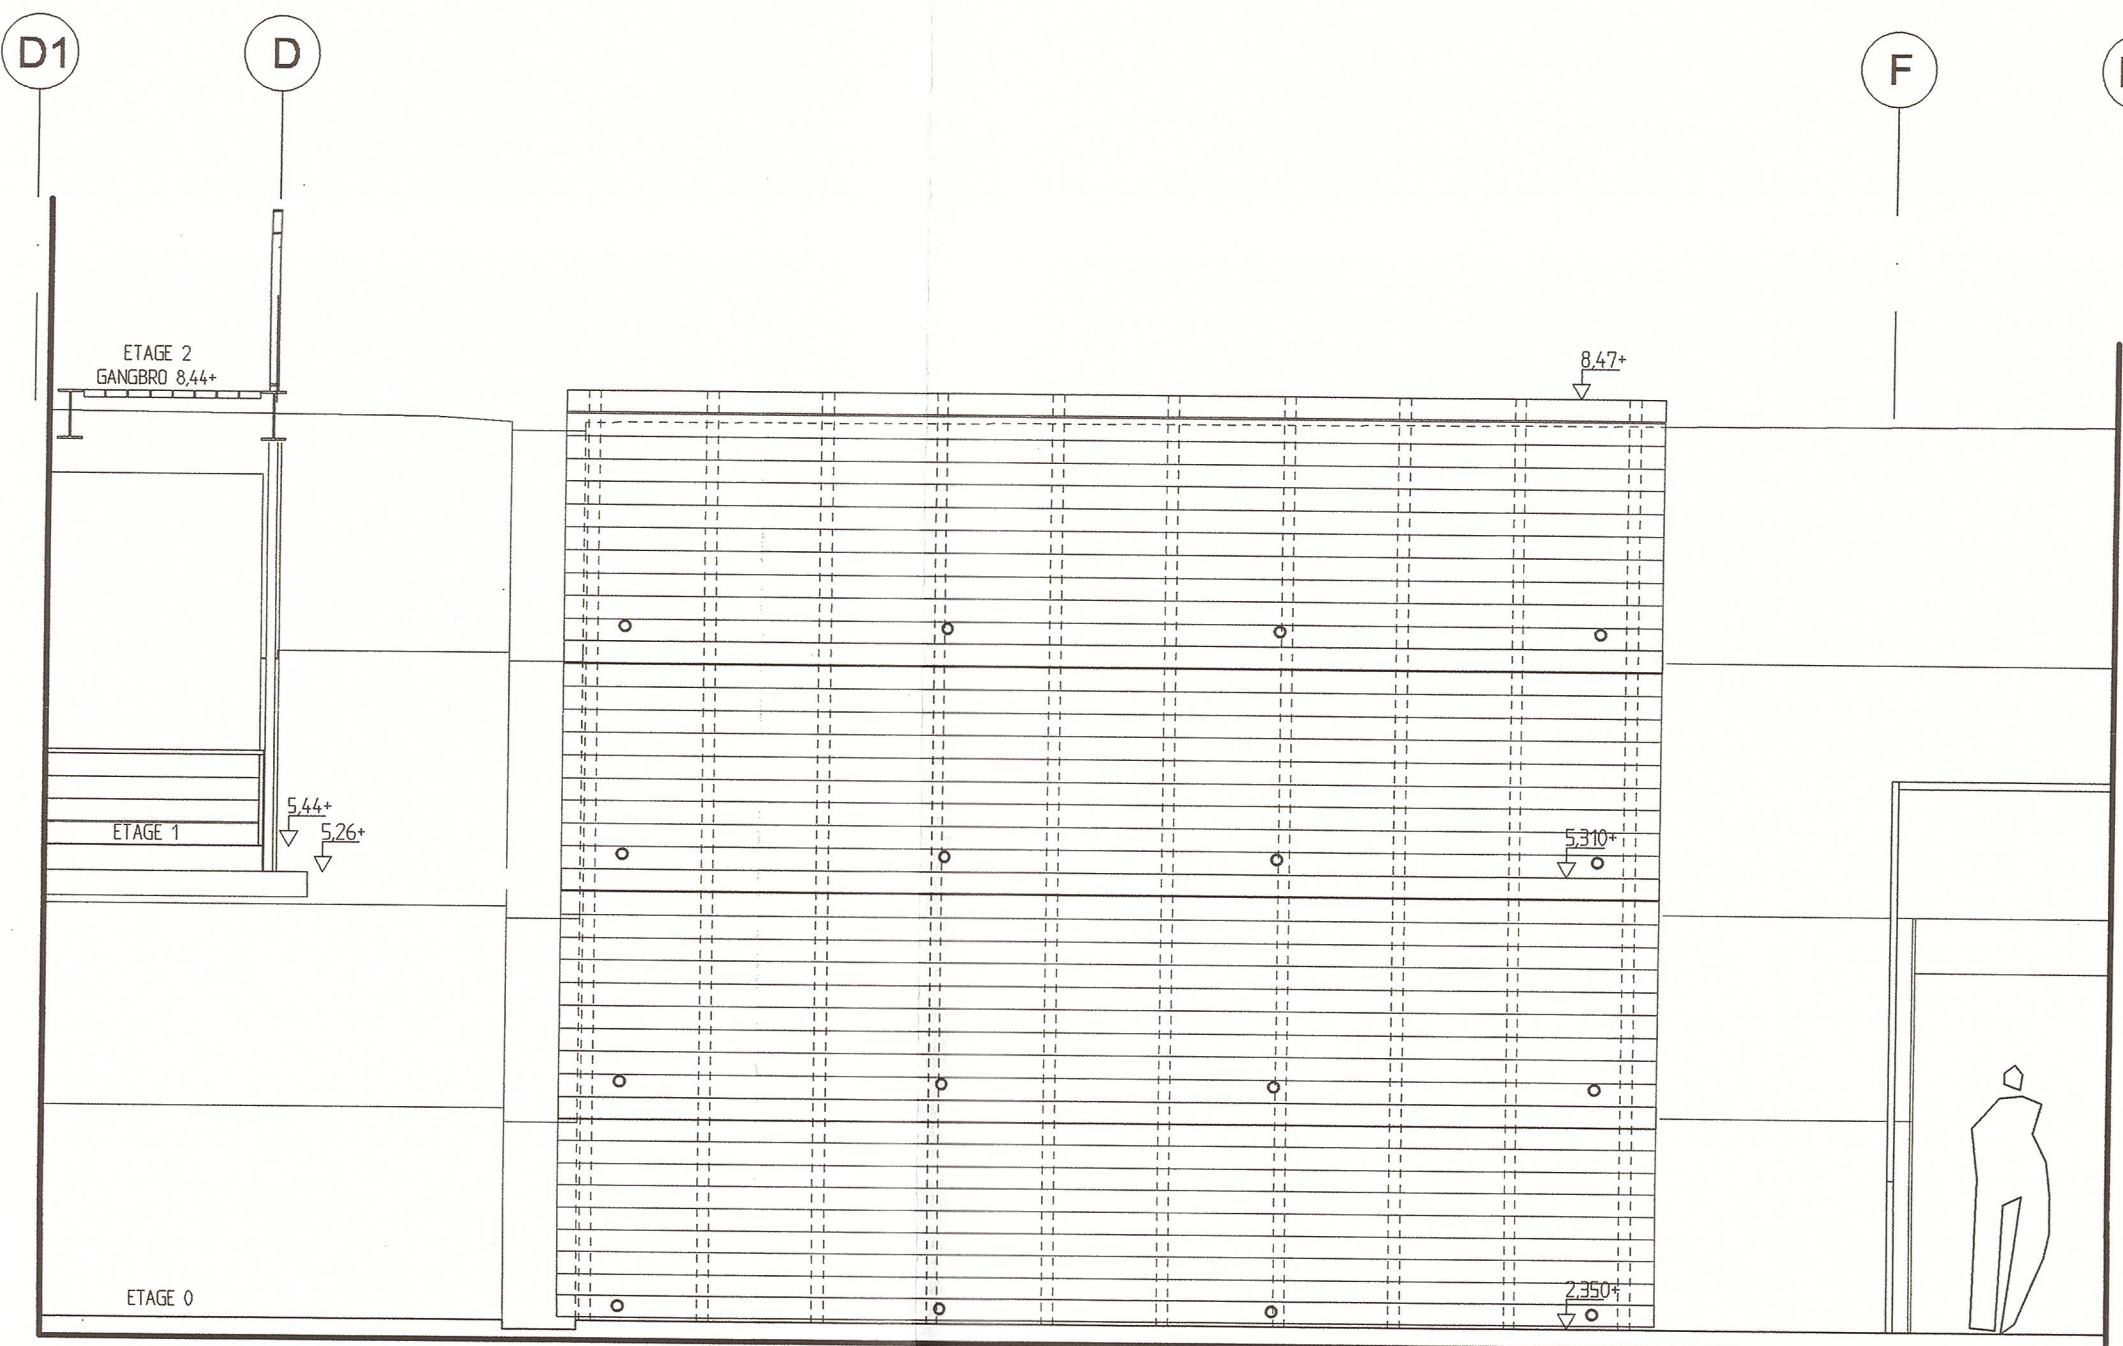

PLANUDSNIT VED TRAPPE

NOTE:

MATERIALER OG BESKRIVELSE - SE TEKN. 0.114 OG 0.115

tegn.nr.:

0.113

A	A	Repos og rampe til mellemrepos ændret	01.06.2002	tnr
B	B	Trappe revideret iht. entreprenørmøde, deknbredt sider udgår	26.06.02	tnr
C	C	Koter ved adgang til p-dek 1 ændret, spotlys tilføjet på plan	26.09.02	tnr
D	D	Supplerende koter på asfalt i sider tilføjet	28.11.02	tnr
E	E	Repos ved lej60 rettet	31.03.03	tnr

F				
G				
H				
I				
J				
K				

rev: emne: dato: sign: godk:

emne: TRAPPE I INDRE GADE

mål: 1:50

rev:

E


sign: tnr

godkendt:


dato: 18.04.2002

tegn.nr.:


0.113

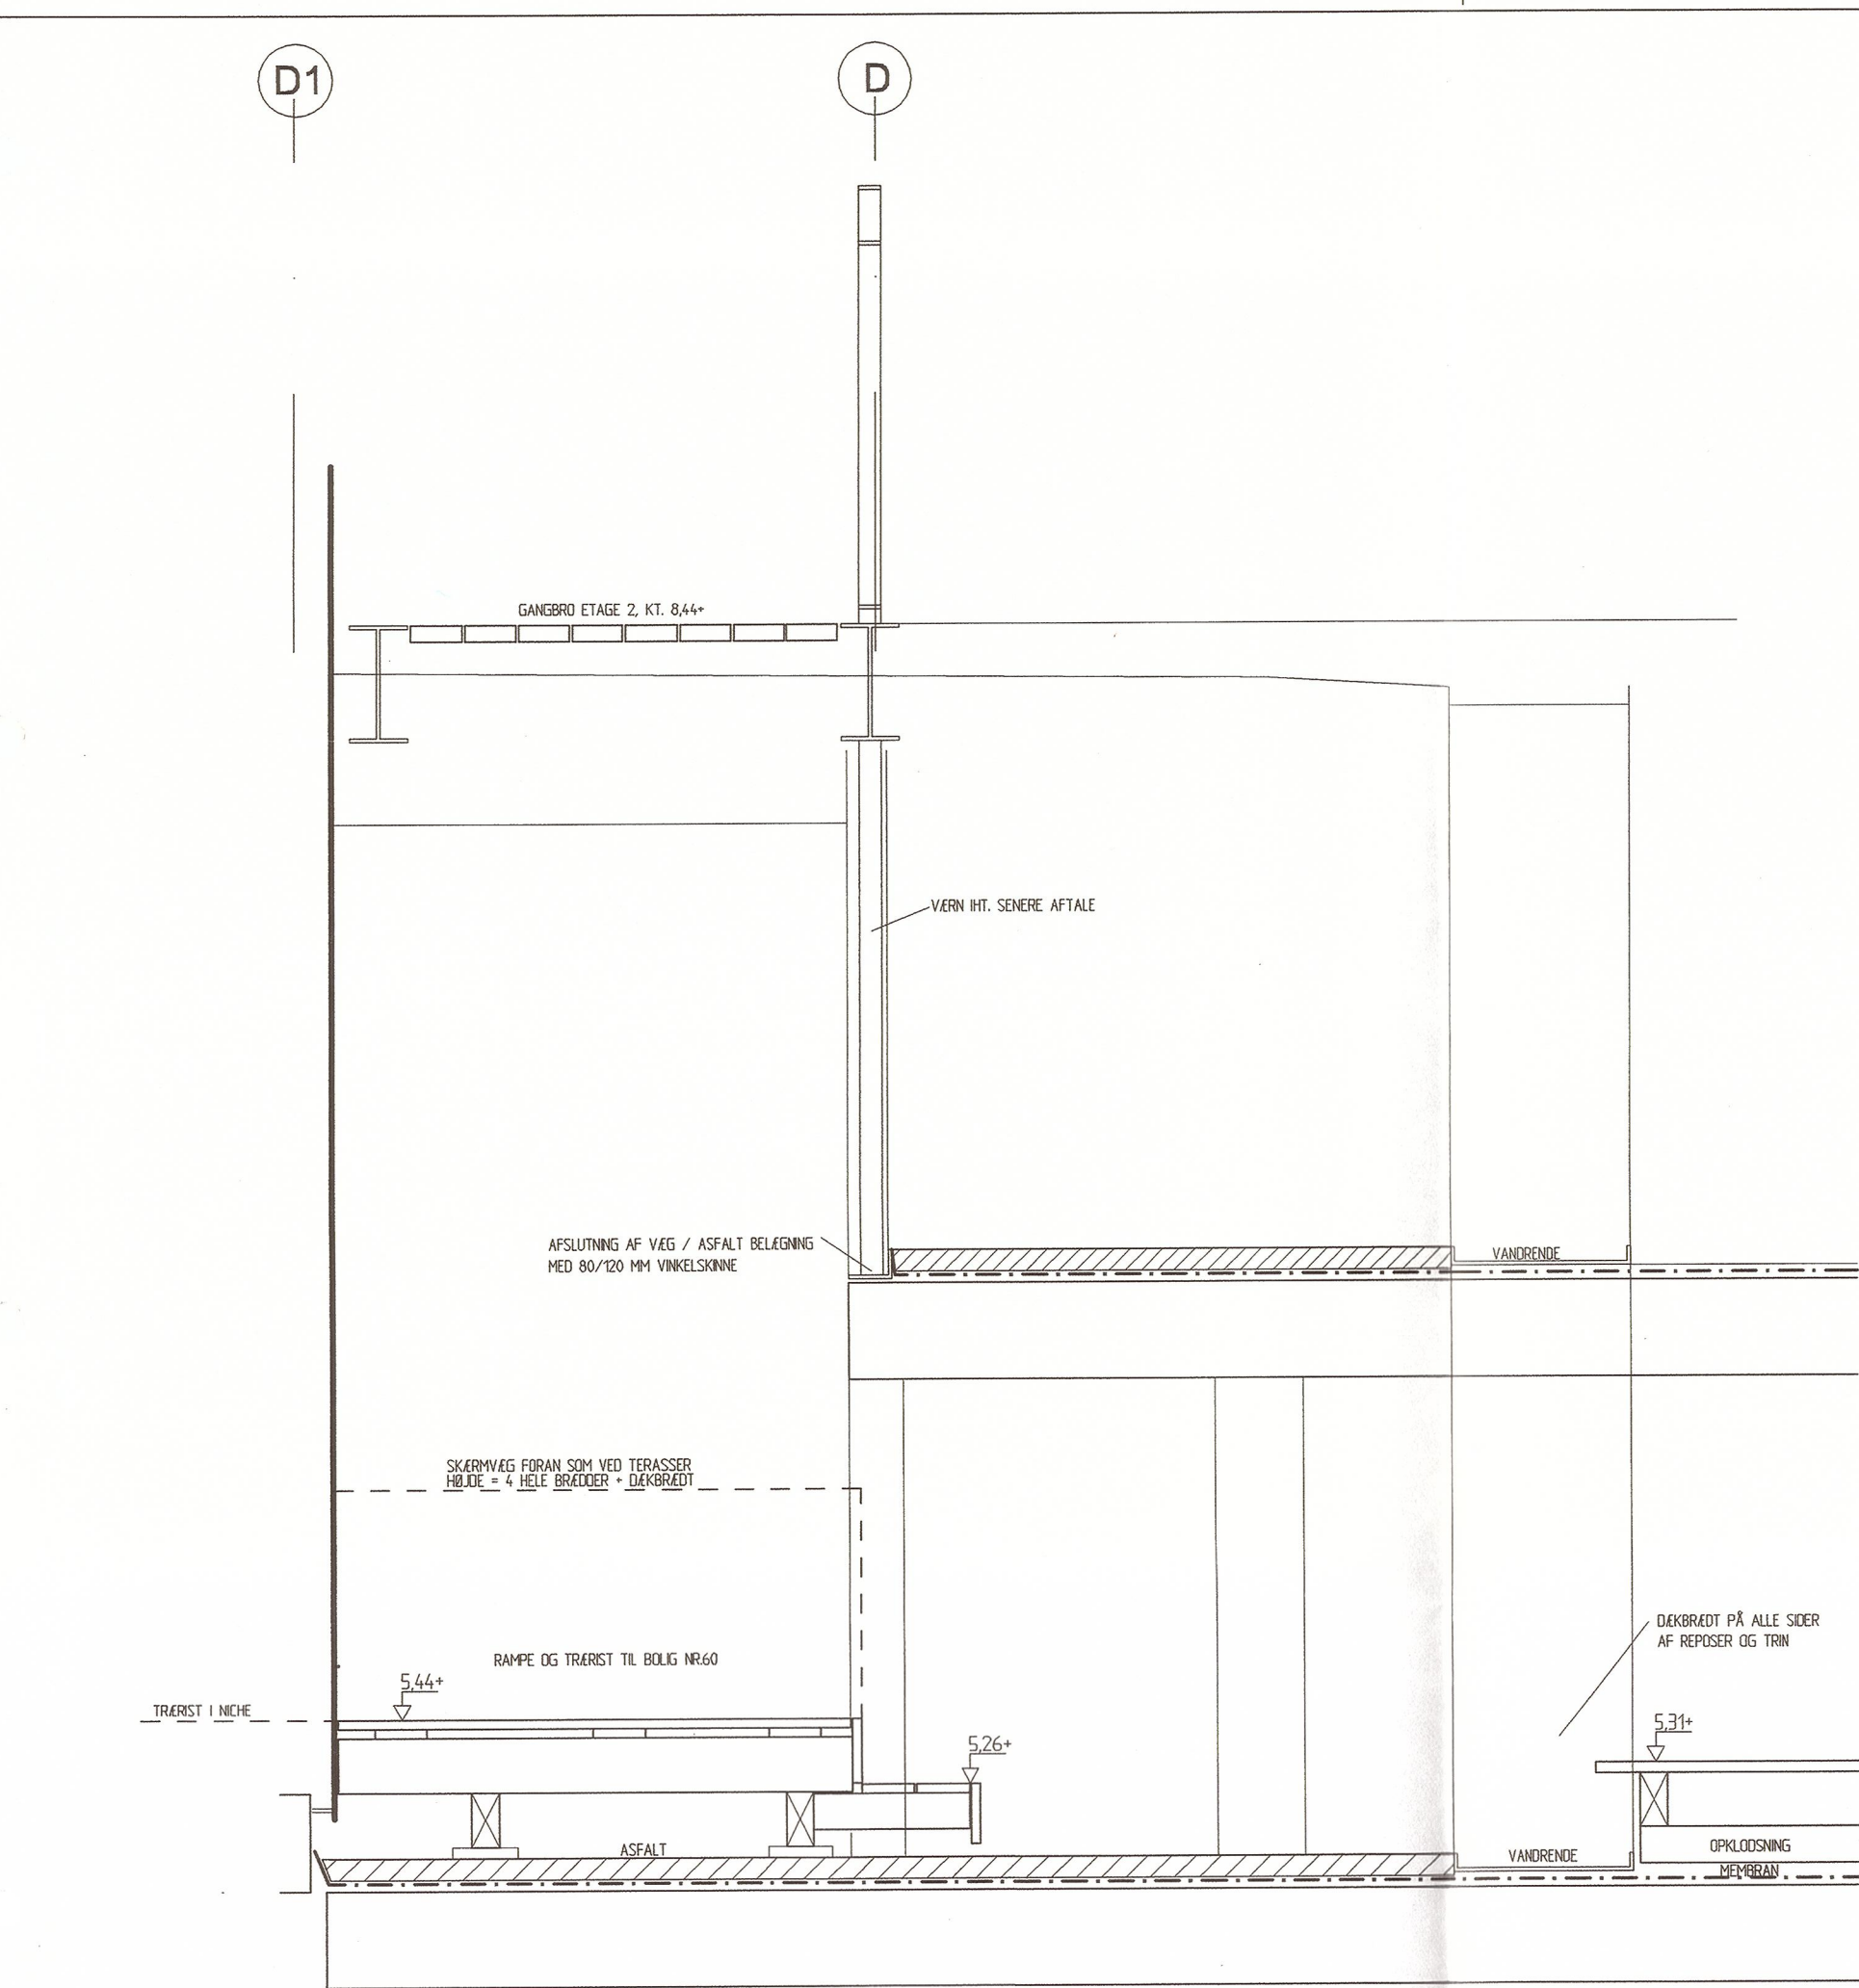


TVÆRSNIT 1:20 I MELLEMGANG ETAGE 1

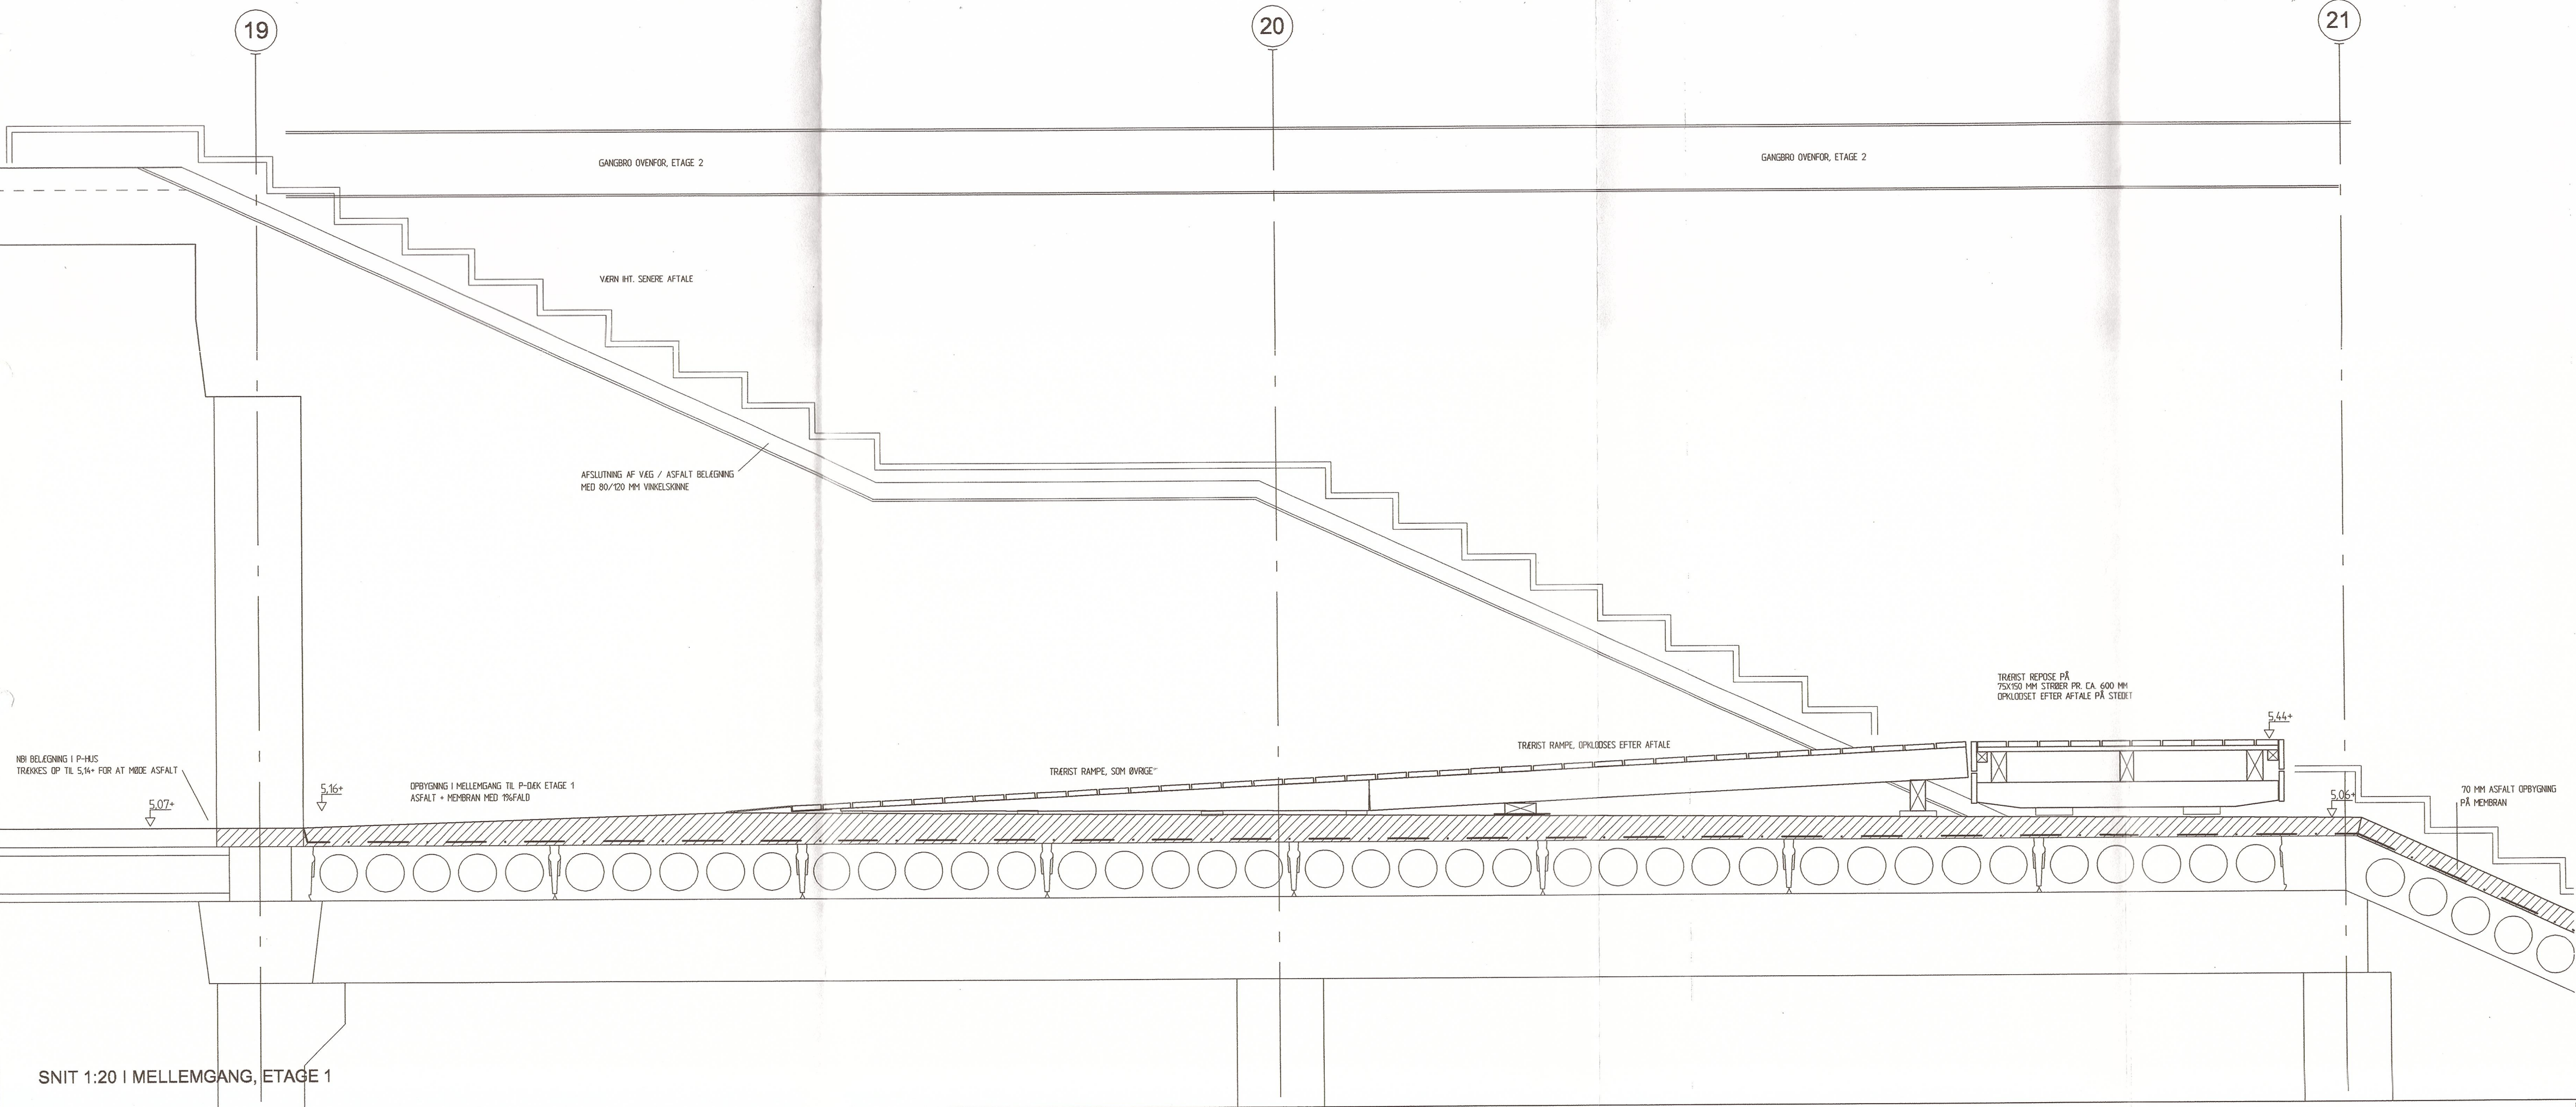


SNIT 1:20 I MELLEMGANG, ETAGE 1

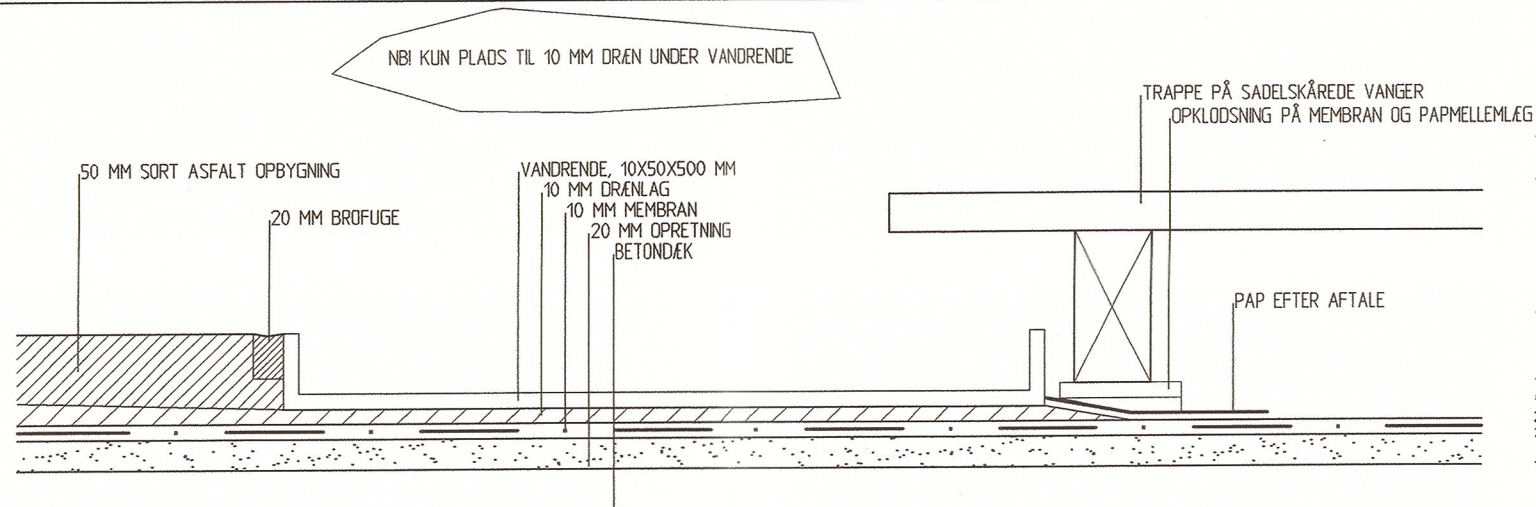


SNIT 1:5, TRAPPE OG VANDRENDE

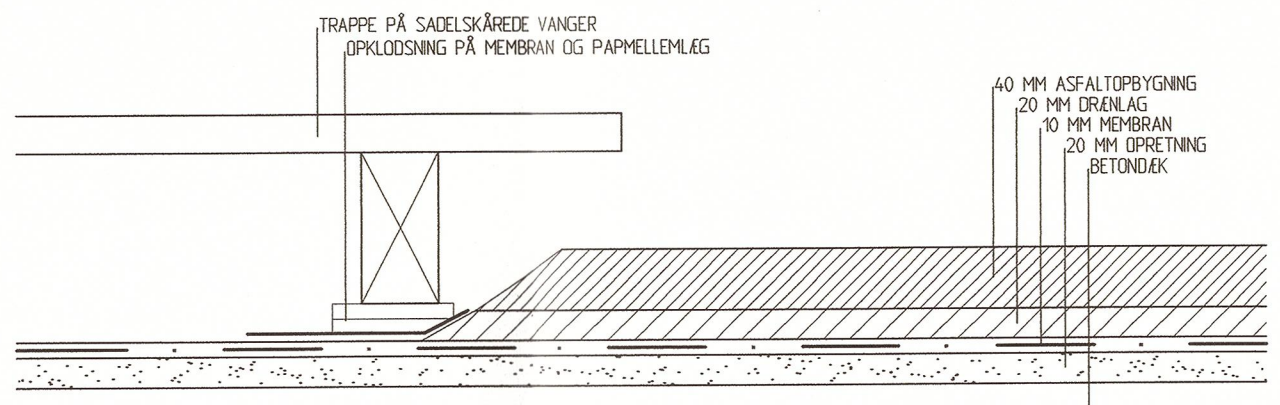

SNIT 1:5, OPBYGNING PÅ DÆK UDENFOR TRAPPE

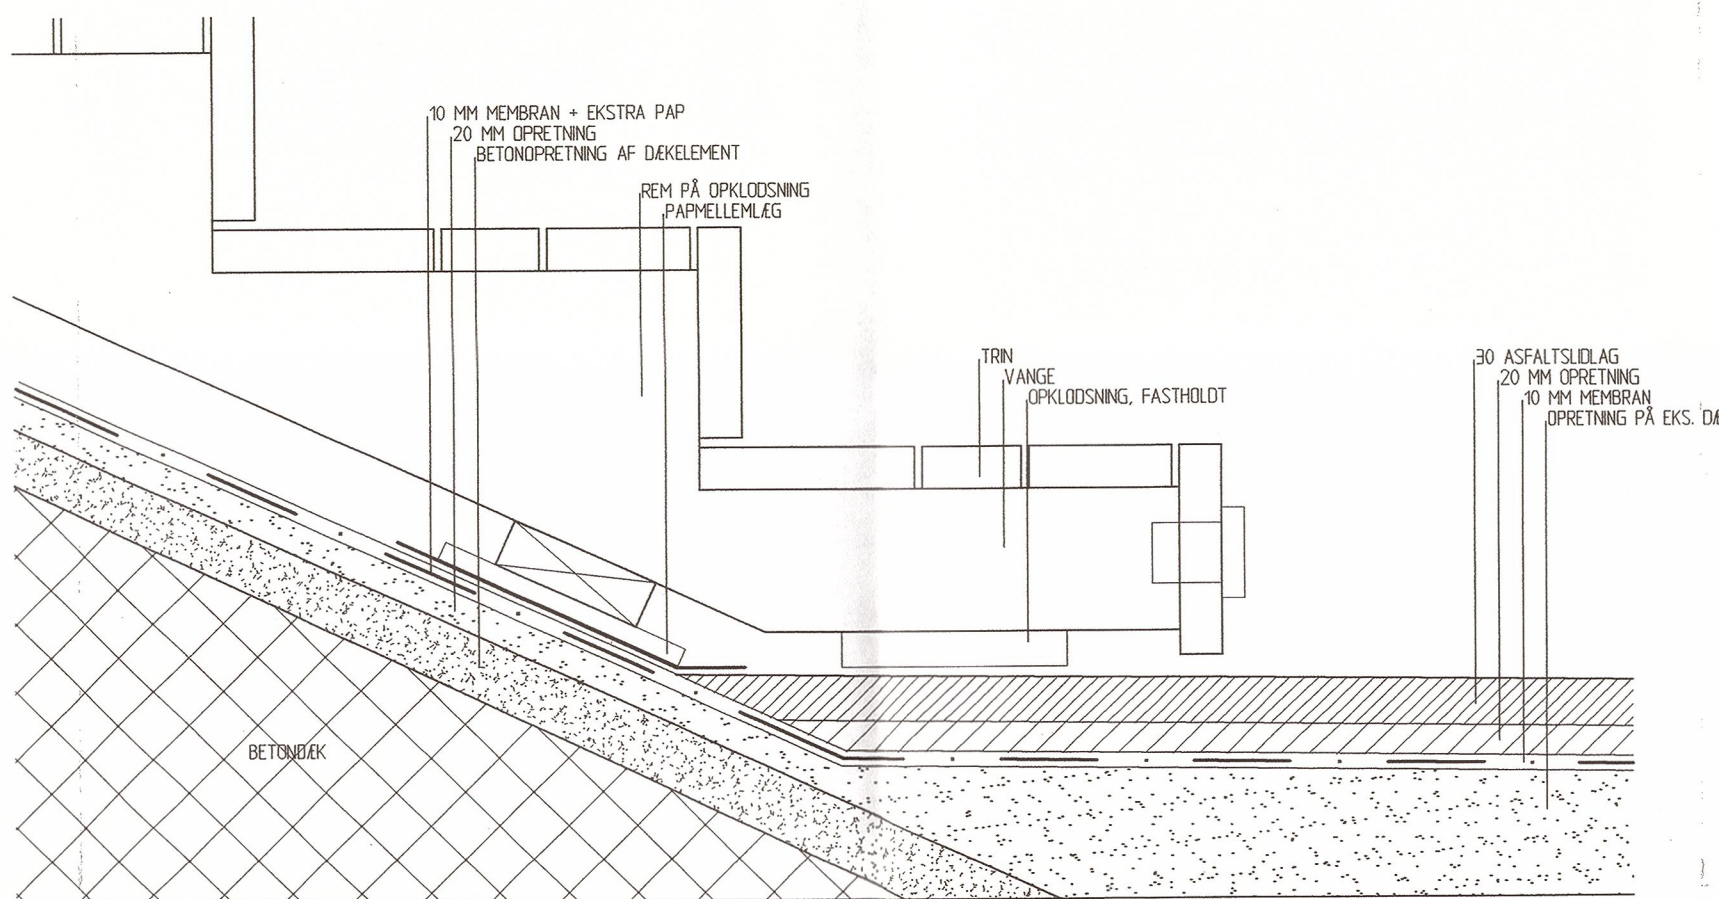

SNIT 1:5, VED TRAPPEFOD

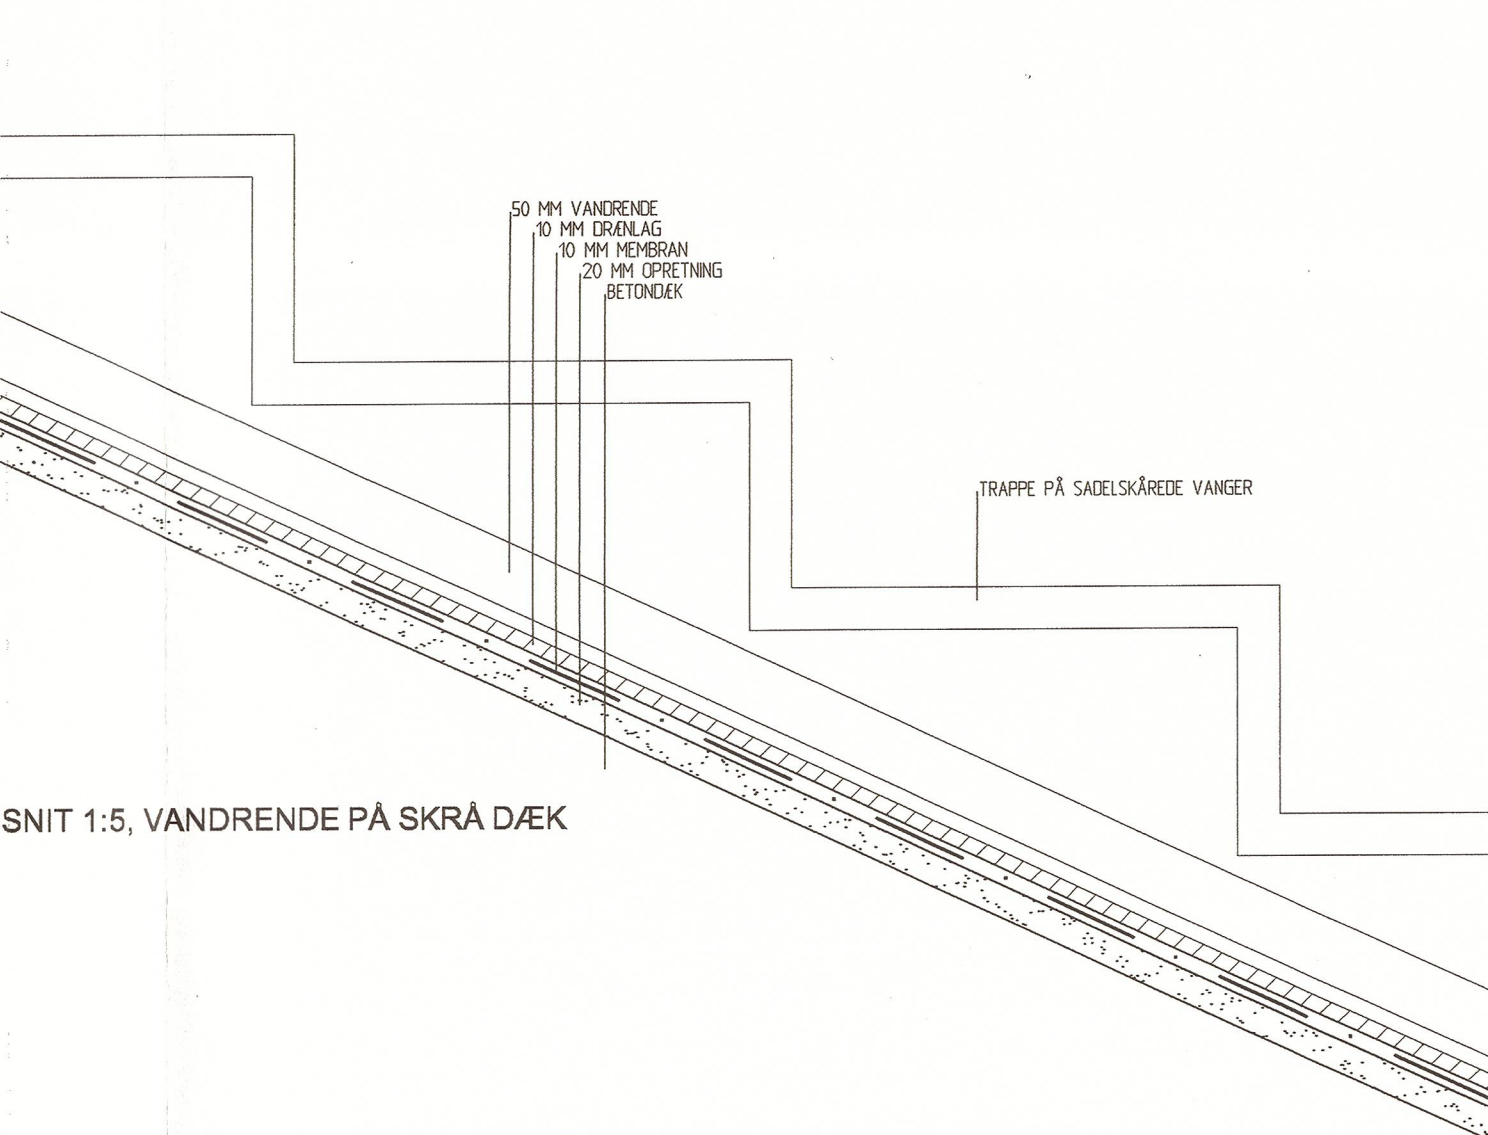

SNIT 1:5, VANDRENDE PÅ SKRÅ DÆK

NOTE:

GRUND/STIGNING: 329/151 MM - NBI NEDERSTE LØB KUN 145 MM STIGN. tegn.nr.:
BRÆDDER: 28X144MM BANGKIRAI M. RILLEPROFIL
STØDTRIN: 28X85MM BANGKIRAI M. RILLEPROFIL UDAD
VANGER: 75X200MM TRAPPESKÅRET PR. MAX 800 MM
STRØER: 50X100MM PR. MAX. 800 MM.
PÅ MIDTREPOS 75X150 MM PÅ 3 STK. 50X100MM
REMME: 50X150MM I FASTGØRSELSES PUNKTER
34X100MM PÅ ØVRIGE UNDERSTØTNINGER UNDER VANGER

AL KONTRUKTIONSTRÆ ER TRYKIMP. FYR, KLA
SYNLIGT KONSTRUKTIONSTRÆ MALES SORT.
ALLE BESLAG ER VARMTGALVANISERET ELLER RUSTFRI
ALLE SKRUE ER RUSTFRI, UNDERSØNKEDE OG I LIGE LINJER

BELÆGNINGSENTREPRENØR UDFØRER ASFALTSUDLAG UDENFOR TRAPPE.
UNDER TRAPPE UDFØRES KUN OPRETNING, MEMBRAN + EKSTRA LAG PAP.

KONSTRUKTION FASTGØRES TIL REMME DER FASTGØRES I BETONDEK MED IALT 20 STK. BOLTGENNEMFØRING.
IHT. NCC ASFALT
ALLE FASTGØRELSE OG GENNEMBRYDNINGER AF MEMBRANEN SKAL VÆRE TÆTTE.

REMME OPKLØDSES MIN. 15 MM OVER MEMBRAN FOR FRI AFVANDING
OPKLØDNINGSMATERIALE EFTER AFTALE
ALLE STØTTEPUNKTER PÅ MEMBRANEN LÆGGES PÅ PÅPÆLLEMLUG
ALLE OPKLØDNINGER SKAL VÆRE FASTHOLDT

VANGER UDFØRES I OVERLÆNGDE, FÆSTNES TIL REMME MED VINKELBESLAG, OG SAMMENBOLTES MED STRØER UNDER REPOSER.

SPOTLYS INDRÆSES I DÆKBRÆDDER IHT. LEVERANDØRANVISNING, IALT 16 STK.

A	A	Repos og rampe til mellemrepos ændret, diverse Hælninger	01.06.2002	tnr
B	B	Fastgørelse, dekbrædt i sider m.v., aftale iht. entreprenarmøde	26.06.02	tnr
C	C	Brædde inddeling på trin ændret	22.08.2002	tnr
D	D	Koter ved tilslutning til p-dæk etage 1, nederste løb ændret pga. hevet asfalkote etage 0	26.09.2002	tnr
E	E	Repos v. løjshøj 60 ændret	31.03.2003	tnr


F				
G				
H				
I				
J				
H				

rev : emne : dato : sign : godk. :

MTB HALLERHOLMEN
MTB HALLERHOLMEN, 1437 KØBENHAVN K, UMATRIKULERET
DEL 25 AF UMATRIKULERET AREAL, FREDRIKSHOLM, HOLMEN

emne : TRAPPE I INDRE GADE mål : 1:20/1:5 rev : E
MELLEMPREPOS OG DETALJER
sign : tnr godkendt : dato : 18.04.2002 tegn.nr : 0.114

BYGHERRE: NCC DANMARK A/S EJERBOLIGER DATAVEJ 44 3400 BIRKERØD ncc@ncc.dk T: 4582 6600, F: 4582 5552
INGENIØRER: NIRAS RÅDGIVENDE INGENIØRER A/S ABOLLEVÅRDEN 80 8100 ÅRHUS C niras@niras.dk T: 70200 235, F: 70200 236
ARKITEKTER: TEGNSTUEN VANDKUNSTEN APS BÅDSMANDSTRÆDE 6 1407 KBH. K vandkunsten@vandkunst.dk T: 3254 2111, F: 3295 6410

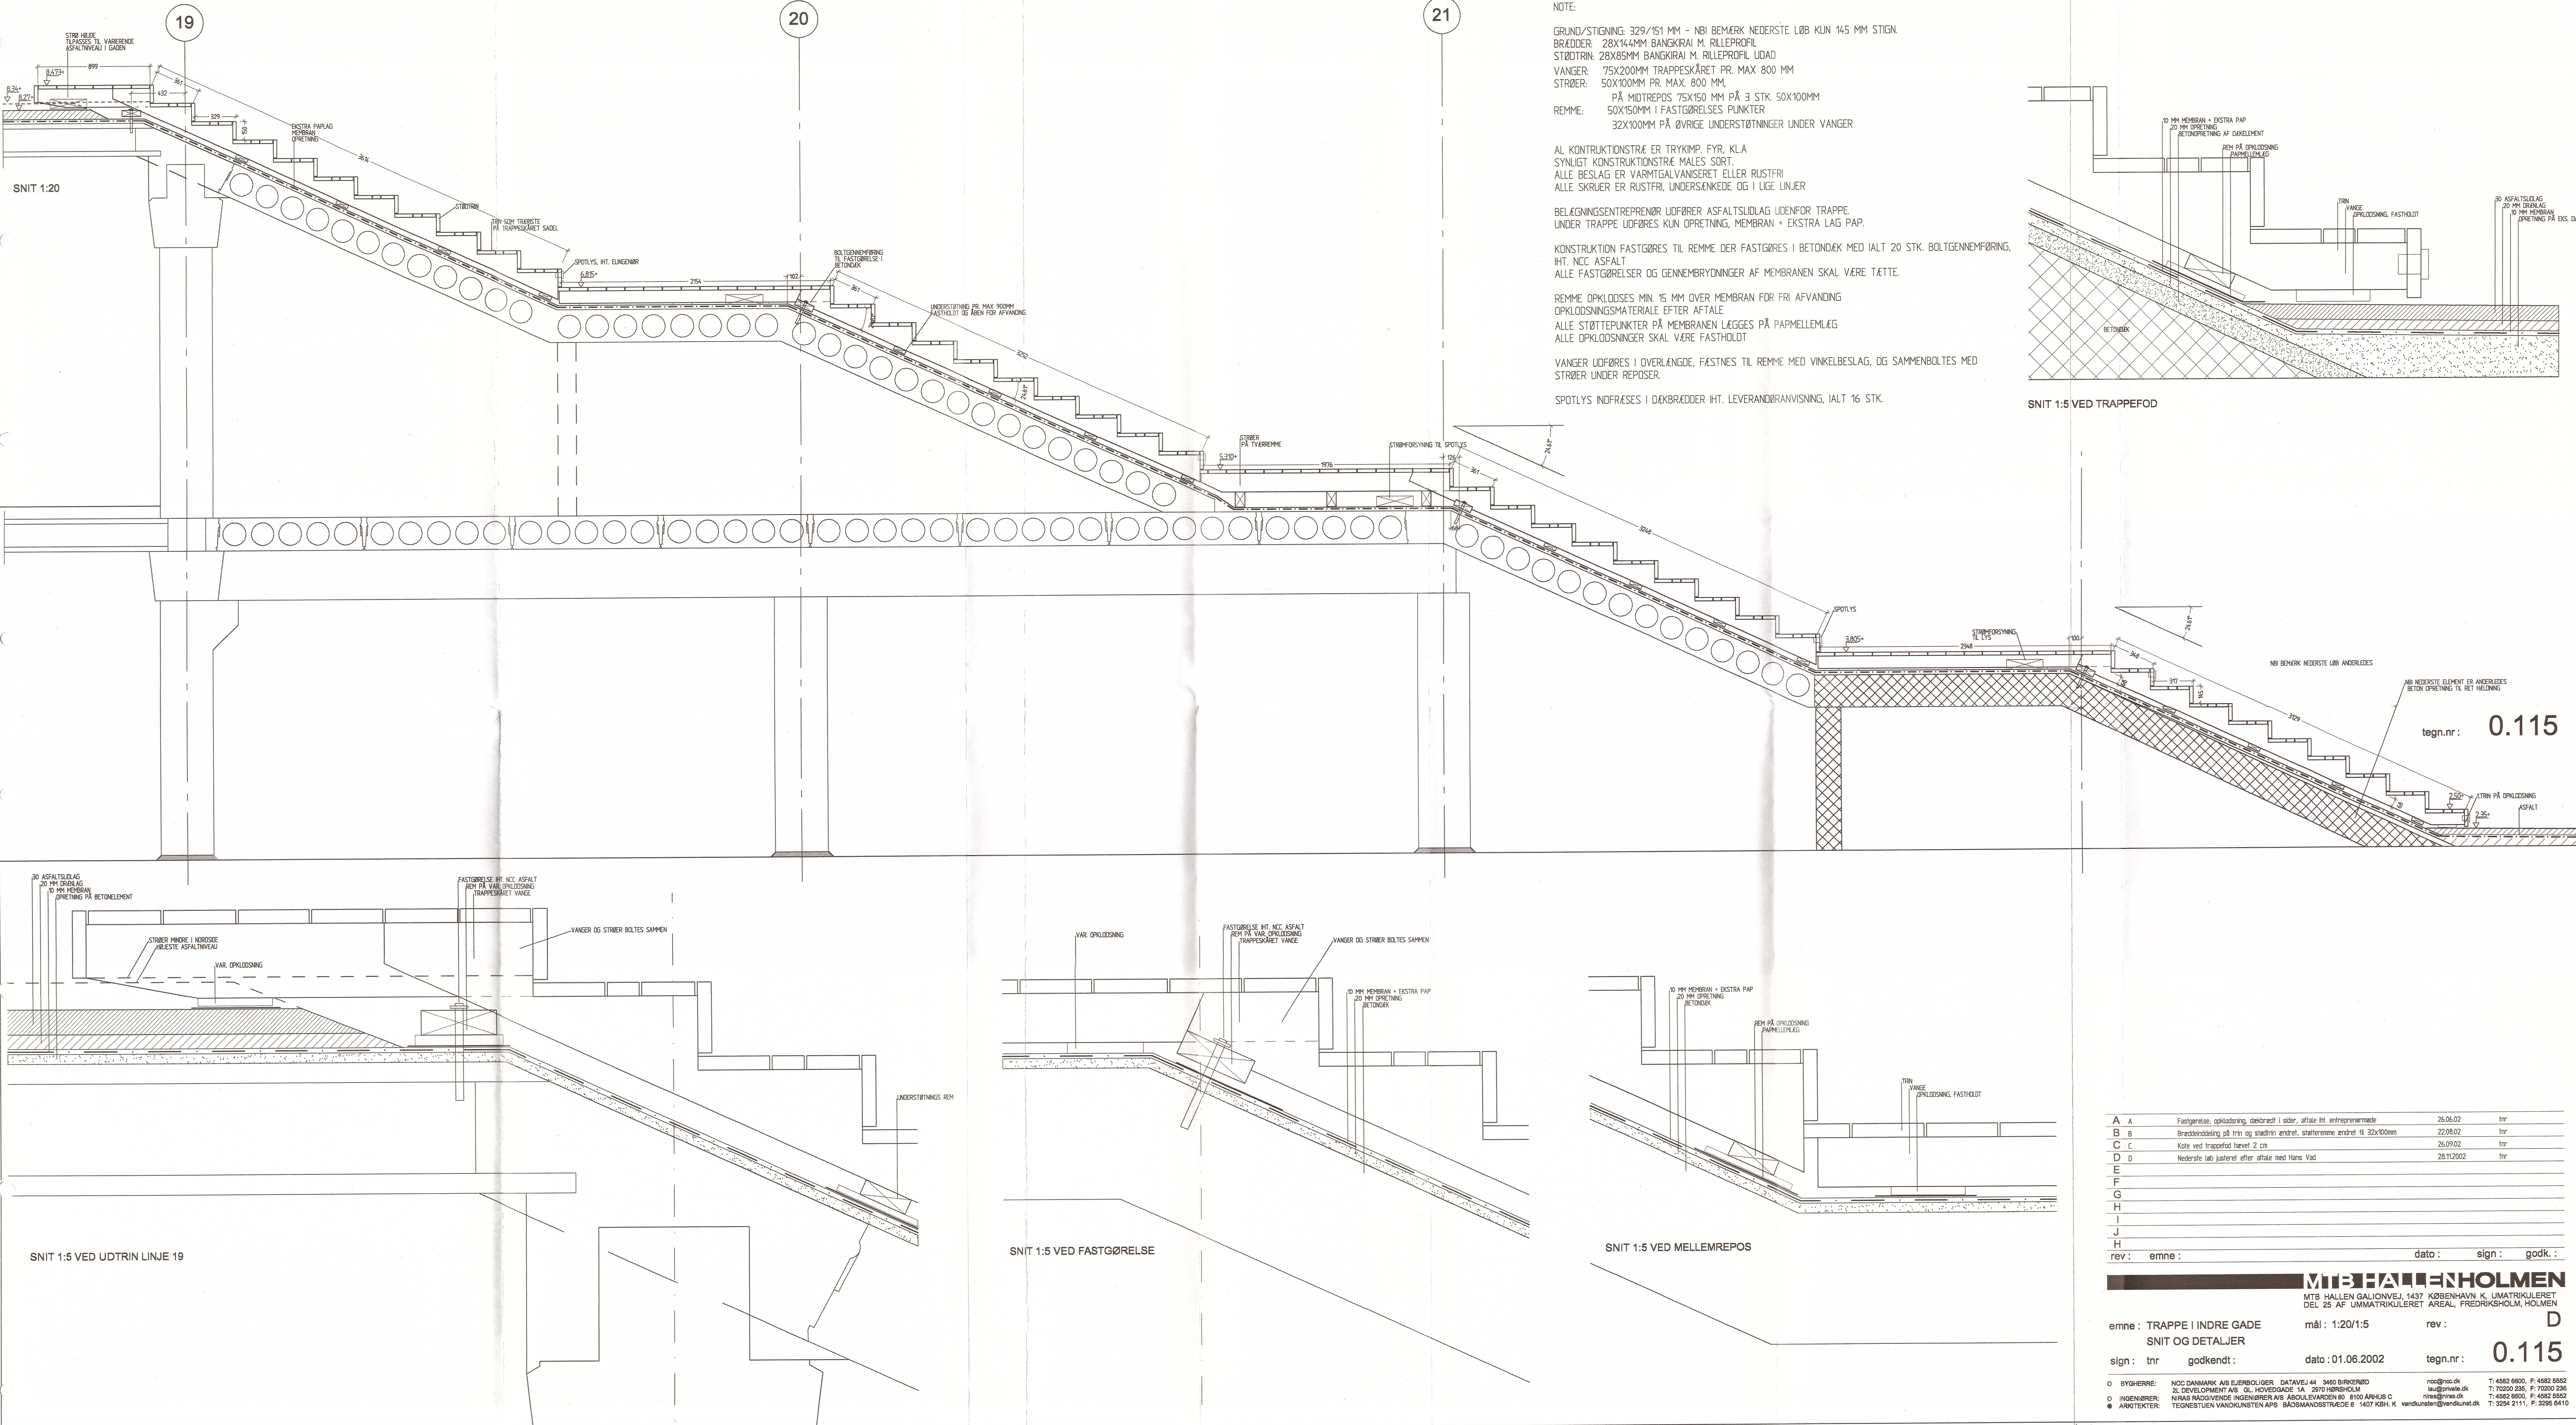

NOTE:
GRUND/STIGNING: 329/151 MM – NB! BEMÆK NEDERSTE LØB KUN 145 MM STIGN.
BRÆDDER: 28X144MM BANGKIRAI M. RILLEPROFIL
STØBTRIN: 28X85MM BANGKIRAI M. RILLEPROFIL UDAD
VANGER: 75X200MM TRAPPESKÅRET PR. MAX. 800 MM
STRØER: 50X100MM PR. MAX. 800 MM
PÅ MIDTREPOS 75X150 MM PÅ 3 STK. 50X100MM
50X150MM I FASTGØRELSES PUNKTER
REMME: 32X100MM PÅ ØVRIGE UNDERSTØTNINGER UNDER VANGER

AL KONSTRUKTIONSTRÆ ER TRYKIMP. FYR, KLA
SYNLIGT KONSTRUKTIONSTRÆ MALES SORT.
ALLE BESLAG ER VARMTGALVANISERET ELLER RUSTFRI
ALLE SKRUE ER RUSTFRI, UNDERSØNKEDE OG I LIGE LINJER

BELEGNINGSENTREPRENØR UDFØRER ASFALTSUDLAG UDENFOR TRAPPE.
UNDER TRAPPE UDFØRES KUN OPRETNING, MEMBRAN + EKSTRA LAG PAP.

KONSTRUKTION FASTGØRES TIL REMME DER FASTGØRES I BETONDEK MED IALT 20 STK. BOLTGENNEMFØRING,
IHT. NCC ASFALT
ALLE FASTGØRELSE OG GENNEMBRYDNINGER AF MEMBRANEN SKAL VÆRE TÆTTE.

REMME OPKØLDES MIN. 15 MM OVER MEMBRAN FOR FRI AFVANDING
OPKØLDSNINGSMATERIALE EFTER AFTALE
ALLE STØTTEPUNKTER PÅ MEMBRANEN LÆGGES PÅ PÅPMELEMLAG
ALLE OPKØLDSNINGER SKAL VÆRE FASTHOLDT

VANGER UDFØRES I OVERLÆNGDE, FASTNES TIL REMME MED VINKELBESLAG, OG SAMMENBOLTES MED
STRØER UNDER REPOSER.

SPOTLYS INDFRÆSES I DÆKBREDDER IHT. LEVERANDØRANVISNING, IALT 16 STK.

SNIT 1:5 VED TRAPPEFOD

NB! BEMÆK NEDERSTE LØB ANDERLEDES

NB! NEDERSTE ELEMENT ER ANDERLEDES
BETON OPRETNING TIL RET HJØLNING

tegn.nr.: 0.115

A	A	Fastgørelse, opkølning, dekølnet i sider, aftale iht. entreprenørmøde	26.06.02	trr
B	B	Bredtølnet på trin og støttrin ændret til 32x100mm	22.08.02	trr
C	C	Kote ved trappefod hævet 2 cm	26.09.02	trr
D	D	Nederste løb justeret efter aftale med Hans Vad	28.11.2002	trr


E				
F				
G				
H				
I				
J				
H				
rev:	emne:		dato:	sign: godk.:

M+B HALLENHOLMEN
MTB HALLEN GALIONVEJ, 1437 KØBENHAVN K, UMATRIKULERET
DEL 25 AF UMATRIKULERET AREAL, FREDRIKSHOLM, HOLMEN

emne: TRAPPE I INDRE GADE
SNIT OG DETALJER
sign: trr
godkendt: dato: 01.06.2002
tegn.nr.: 0.115

BYGHERRE: NCC DANMARK A/S ELJERBOLIGER, DATAVEJ 44 3460 BIRKERØD
ZL DEVELOPMENT A/S GL. HØVEDGADE 1A 2970 HØRSHOLM
INGENIØRER: NFRAS RÅDGIVENDE INGENIØRER A/S ABSOLEVÅRDEN 60 8100 ÅRHUS C
ARHTEKTER: TEGNESTUEN VANDKUNSTEN A/S BÅDSMANDSSTRÆDE 6 1407 KBH. K vandkunsten@vandkunst.dk

T: 4582 6600, F: 4582 6602
T: 7020 236, F: 7020 236
T: 4582 6600, F: 4582 6602
T: 3254 2111, F: 3295 6410

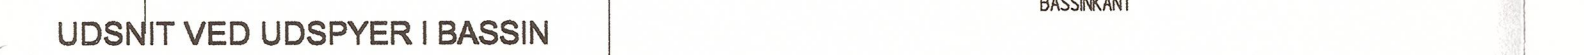

tegn.nr : 0.116

NOTE:
VANDRENDE 10X50X500 MM
STÅLTYP EFTER AFTALE.
UDFØRES I SÅ LANGE LÆNGDER SÅ MULIGT, FULDSEVJES I SIDER OG BUND
DILATATIONSSAMLINGER SOM VIST, UDFØR STÅLLEDERE I ASFALT
DILATATIONSFUGE ER 20 MM - FUGETYP EFTER AFTALE
SAMLINGER VED DILATATIONSFUGER UDFØRES MED LANGHULLER
MÅLTAGNING SKAL FORETAGES PÅ STEDET INDEN PRODUKTION.

BELÆGNINGSENTREPRENØR UDFØRER STÅLLEDERE, SAMT BROFUGE LANGS VANDRENDE OG STÅLLEDERE.

VANDRENDE UDLEGGES VANDRET PÅ ETAGE 2 DÆK
VANDRENDE LÆGGES MED 1% FALD PÅ ETAGE 0 DÆK
UDSPYER I BASSIN OPHÆNGES PÅ STÅLVLINGE EFTER AFTALE

DETALJER 1:5, SE TEGN. 0.151
SNIT I DÆK, SE TEGN. 0.122 OG 0.123
DETALJER VED TRAPPE, SE TEGN. 0.114 OG 0.115


FORUDSÆTNING:
MAX TILLADT PILHØJDE PÅ HULDÆK ER +20 MM OVER PROJEKTERET KOTE.

A	A	Katet på etage 0 hævet 2 cm	26.09.02	hnr
B				
C				
D				
E				
F				
G				
H				
I				
J				
H				
rev :	emne :		dato :	sign : godk. :

MTB HALLEN HOLMEN
MTB HALLEN GALIONVEJ, 1437 KØBENHAVN K, UMATRIKULERET
DEL 25 AF UMMATRIKULERET AREAL, FREDRIKSHOLM, HOLMEN

ernne : VANDRENDE I INDRE GADE mål : 1:50/1:20 rev :
ETAGE 2 OG ETAGE 0
sign : tnr godkendt : dato : 26.06.2002 tegn.nr :
0.116

O	BYGHERRE:	NCC DANMARK A/S EJERBOLIGER DATAVEJ 44 3460 BIRKERØD	ncc@ncc.dk	T: 4582 6800, F: 4582 5552
		2L DEVELOPMENT A/S GL. HOVEDGADE 1A 2970 HØRSHOLM	lau@private.dk	T: 70200 235, F: 70200 235
O	INGENIØRER:	NIRAS RÅDGIVENDE INGENIØRER A/S ABOLUEVARDEN 80 8100 ÅRHUS C	niras@niras.dk	T: 4582 2660, F: 4582 5552
●	ARKITEKTER:	TEGSTUEN VANDKUNSTEN APS BÅDSMANSSTRÆDE 6 1407 KBH. K	vandkunst@vandkunst.dk	T: 3254 2111, F: 3295 6410

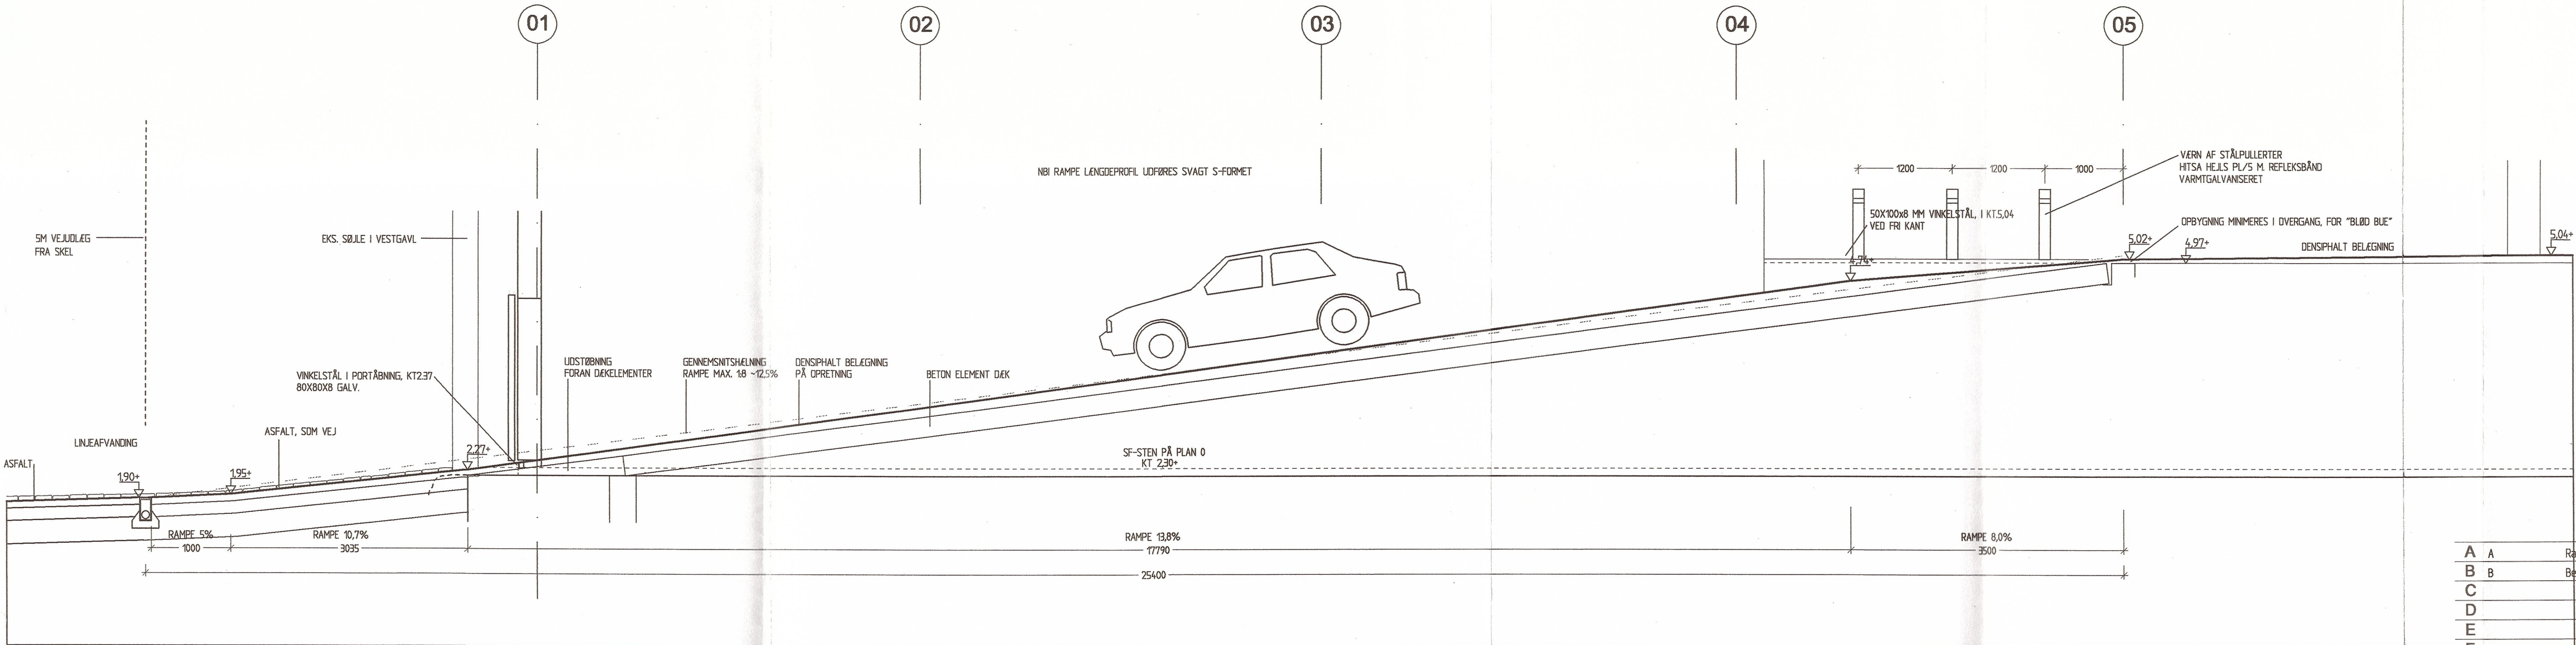

A	A	Rampe koter tilpasset, linjeafvanding flyttet, I-stål tilføjet	0106.02	tnr
B	B	Betonrampen, betonvanger, overbeton sparet ud, asfalt tilgås istedet, pullenter i top, m.fl.	26.09.02	tnr
C				
D				
E				
F				
G				
H				
I				
J				
H				
rev :	emne :		dato :	sign : godk. :

MTB HALL

HOLMEN

MTB HALLEN GALIONVEJ, 1437 KØBENHAVN K, UMATRIKULERET
DEL 25 AF UMMATRIKULERET AREAL, FREDRIKSHOLM, HOLMEN

emne : SNIT I TERRÆN
RAMPE TIL P-DÆK 1

mål : 1:50


rev : B

sign : tnr

godkendt :

dato : 31.05.2002

tegn.nr : 0.120

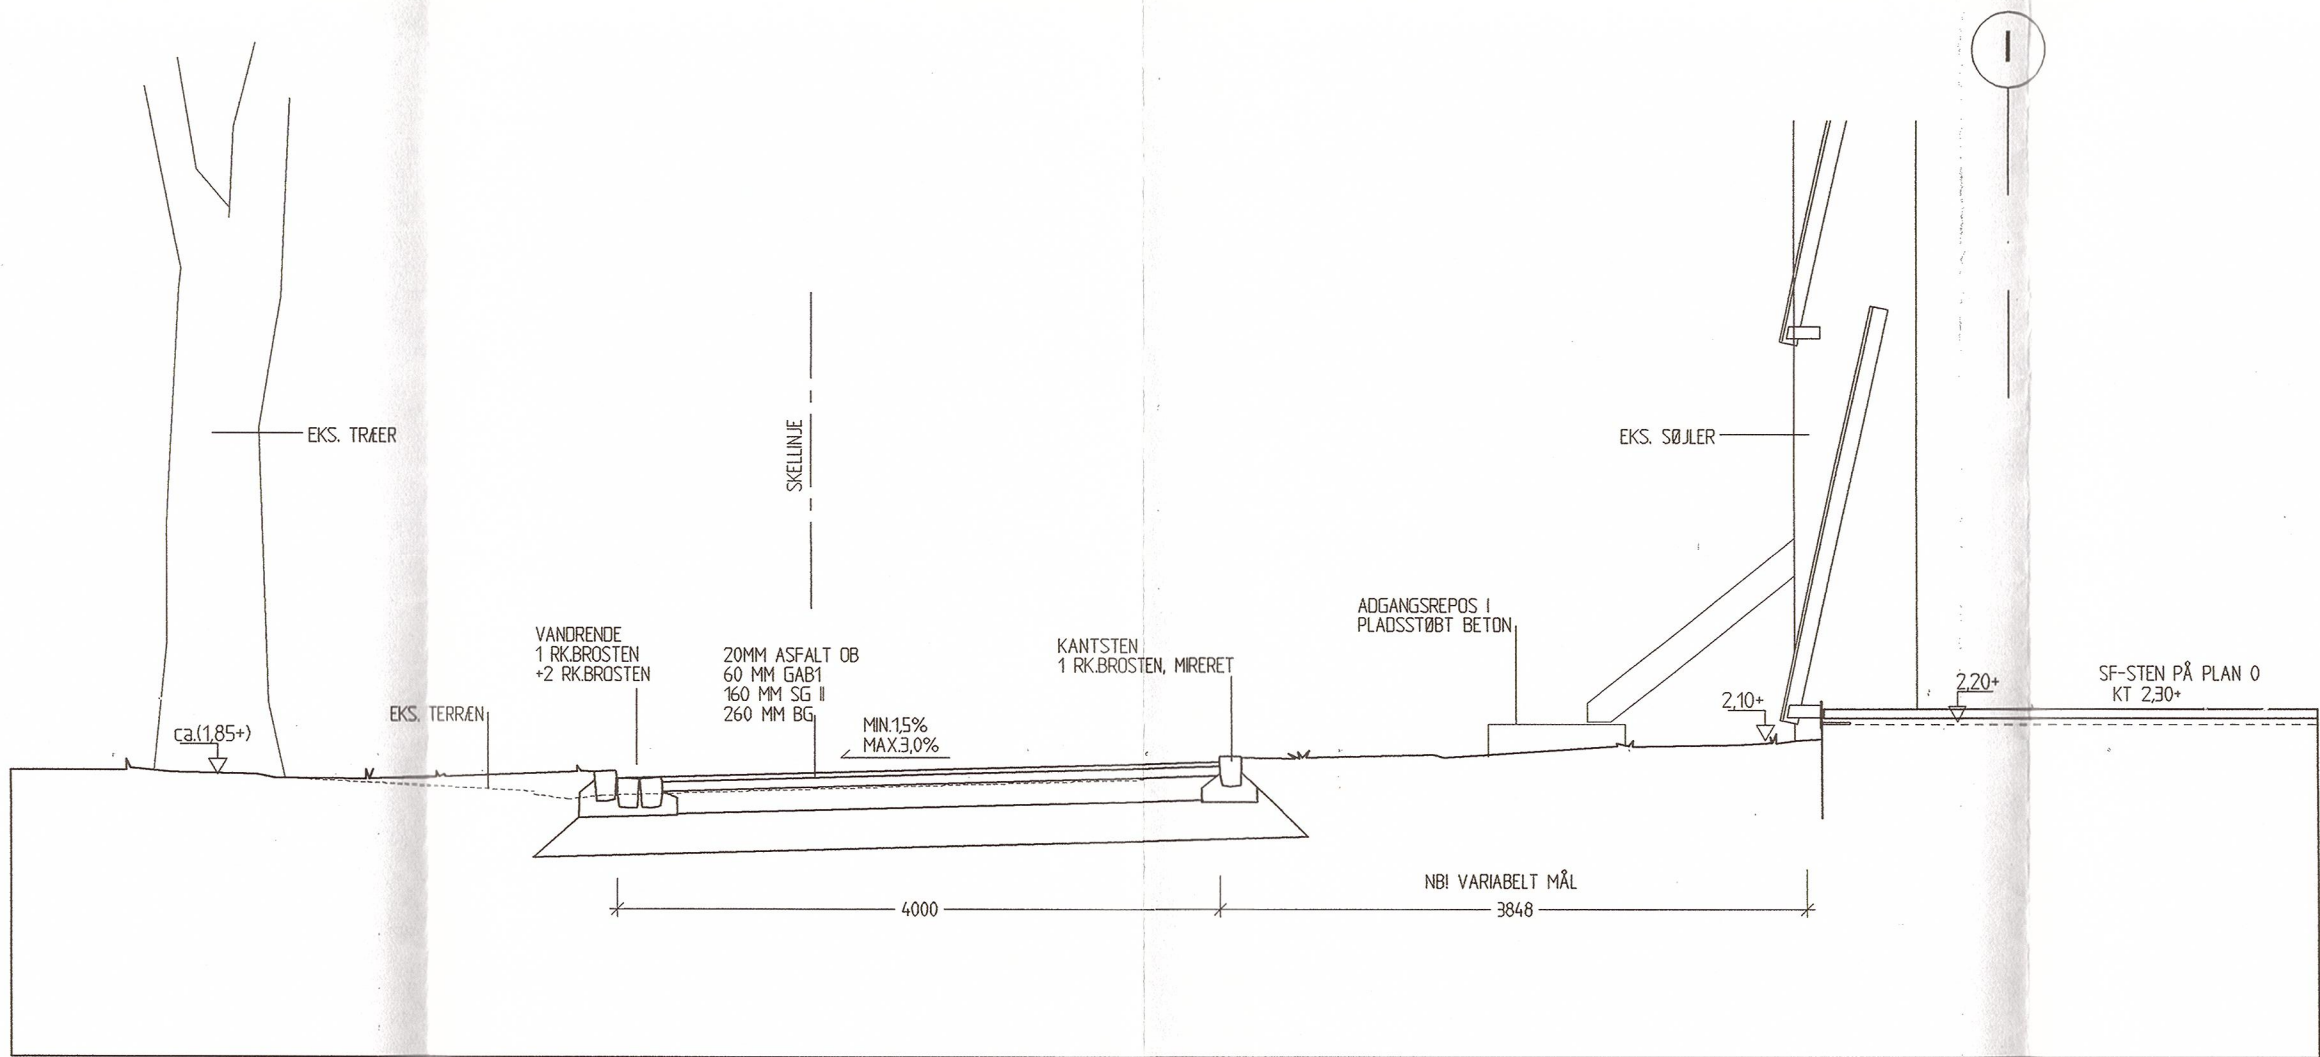

A	A	Vandrende hævet, hældning på sti ændret	0106.2002	tnr
B	B	Trappeplint, vandrende flyttet, asfalt ændret, mv.	18-02-03	tnr
C				
D				
E				
F				
G				
H				
I				
J				
H				
rev :	emne :		dato :	sign : godk. :


MTB HALLENHOLMEN
MTB HALLEN GALIONVEJ, 1437 KØBENHAVN K, UMATRIKULERET
DEL 25 AF UMMATRIKULERET AREAL, FREDRIKSHOLM, HOLMEN

emne : SNIT I TERRÆN
STI GALIONSVEJ ØST


sign : tnr godkendt :
dato : 18.04.2002

mål : 1:50


rev :
tegn.nr : 0.121

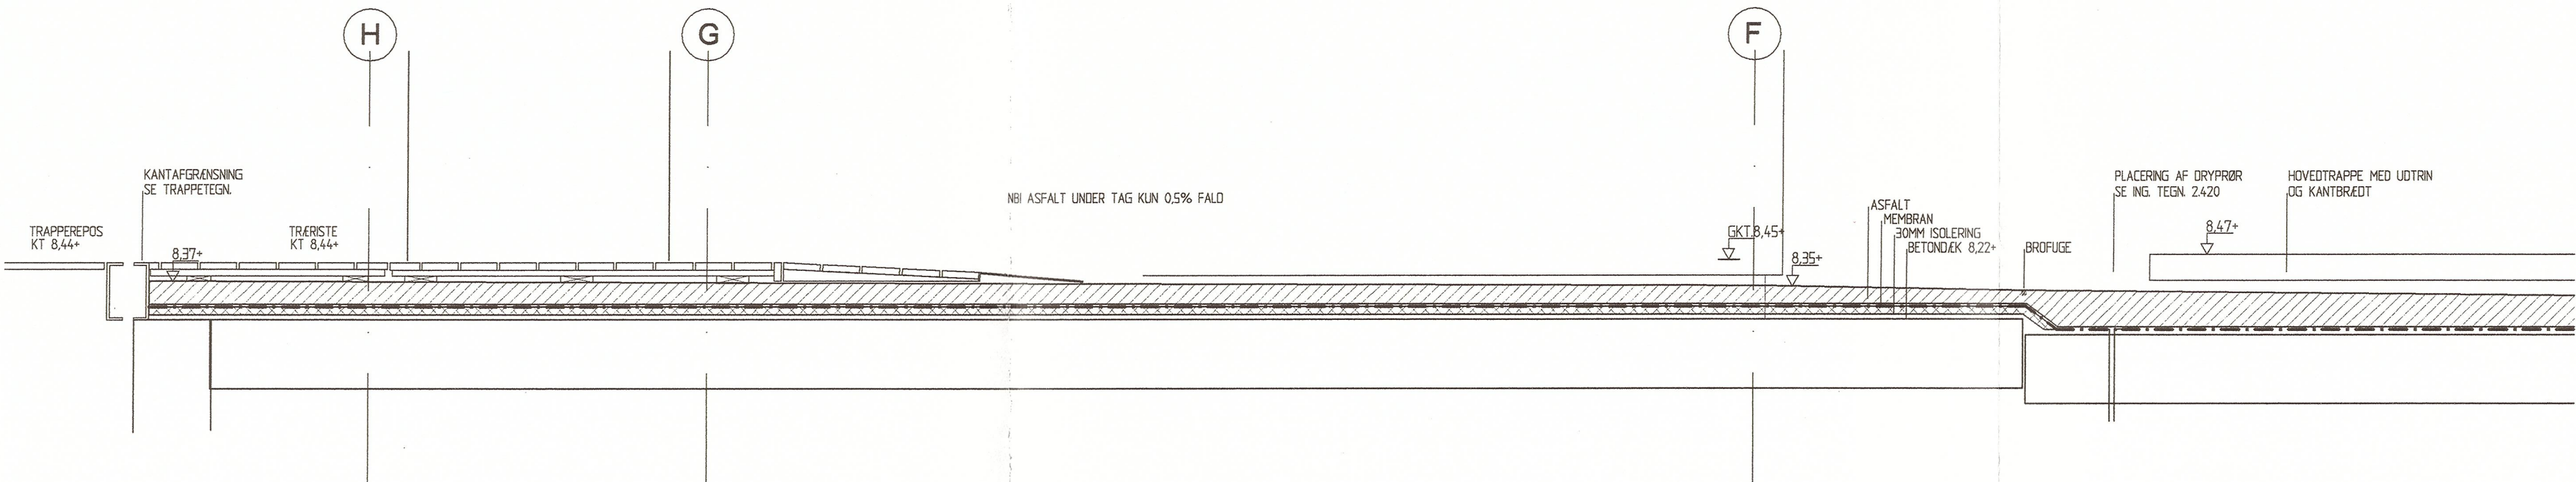

UDSNIT 1:20, VED TRAPPEREPOS OG RAMPE TIL BOLIG, LINJE 13/14

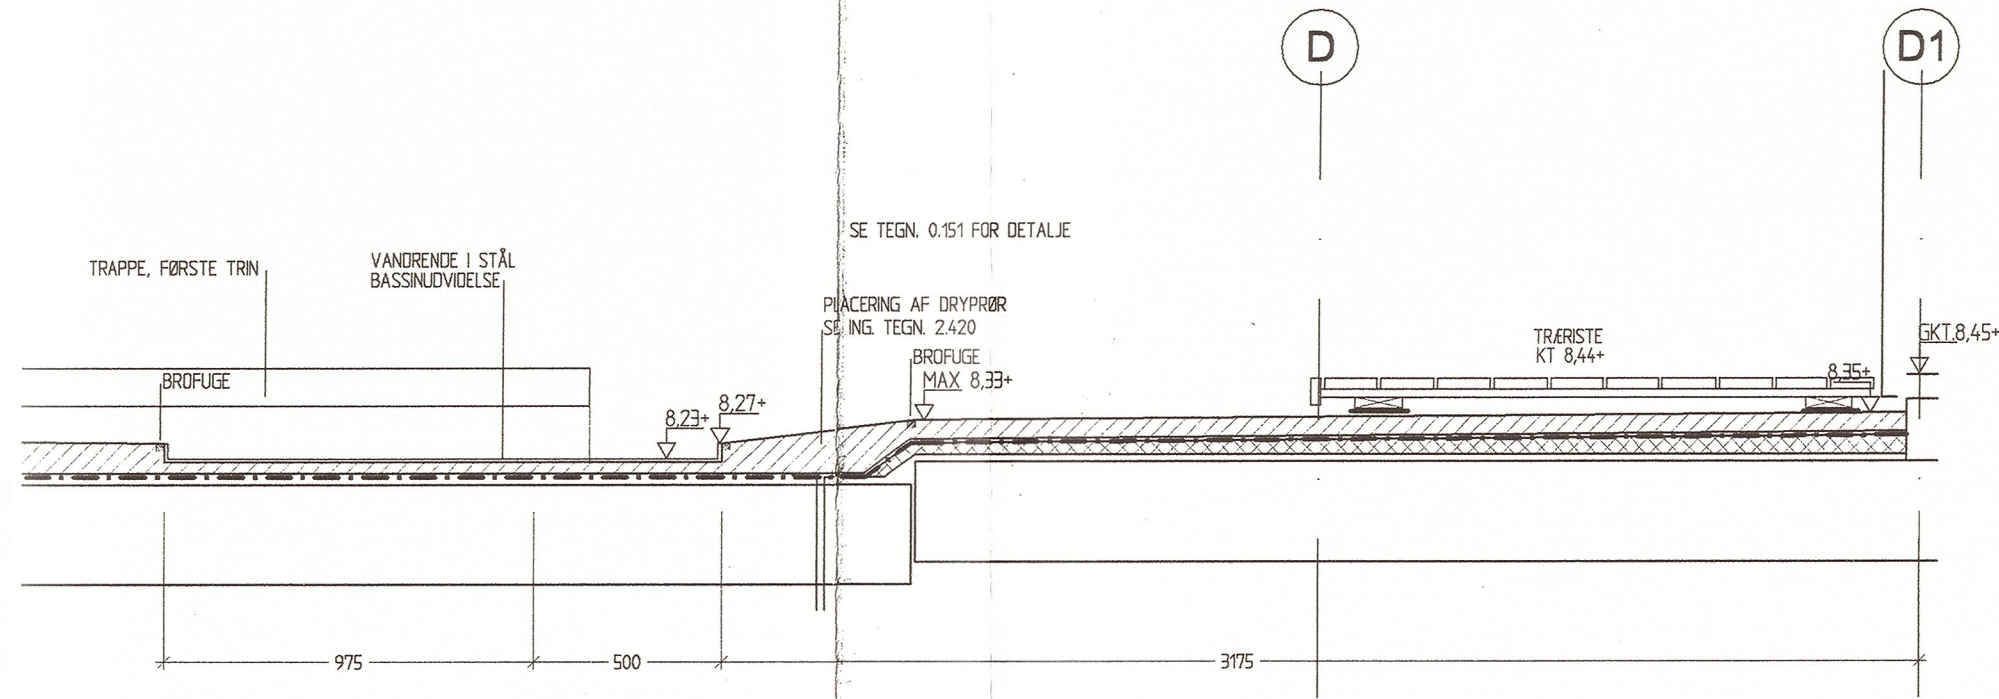

UDSNIT 1:20, VED VANDRENDE FORAN HOVEDTRAPPE, LINJE 19

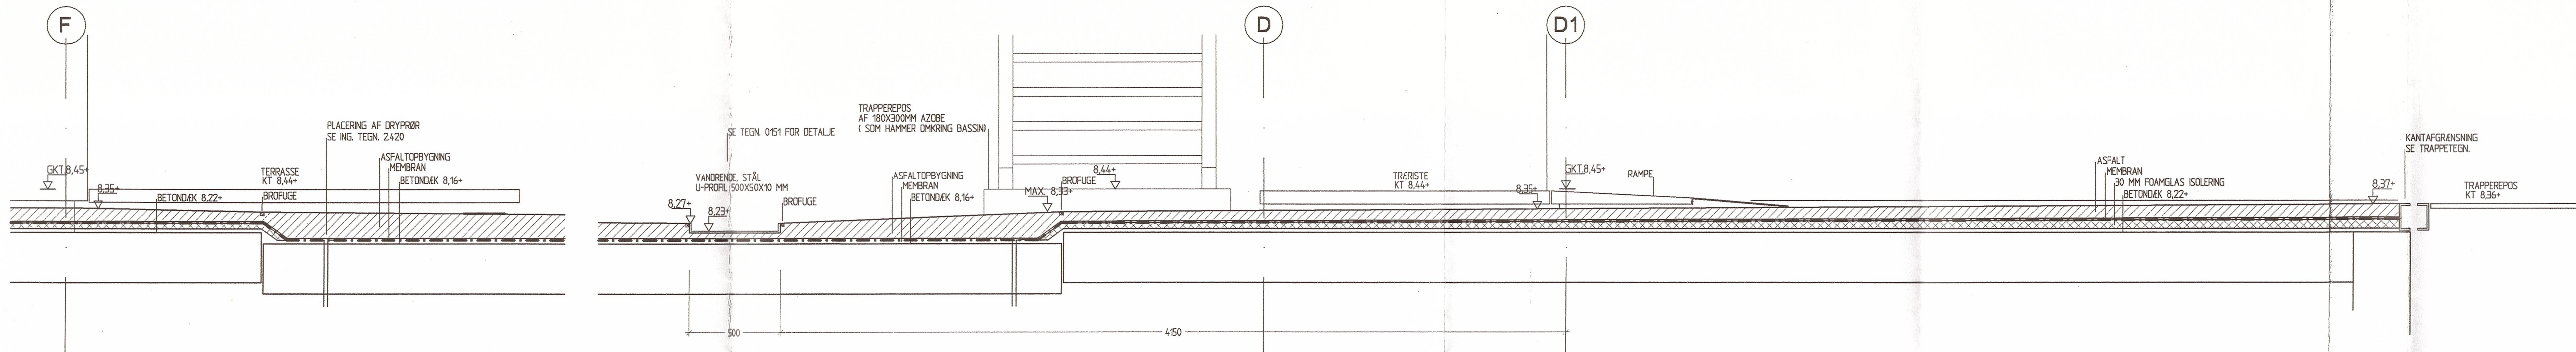

UDSNIT 1:20, VED TERRASSER TIL GADE, LINJE 13/14


UDSNIT 1:20, VED VANDRENDE, LINJE 13/14

tegn.nr: 0.122


NOTE:
ASFALTTYPE EFTER AFTALE MED LEVERANDØR
SLIDLAG 30 MM UDFØRES MED SORT TILSLAG
MEMBRAN IHT. LEVERANDØR
DRÆN OG OPRETNINGSMATERIALE EFTER AFTALE
MIN. 1% FALD UDENFOR TAG
MIN. 0.5% FALD UNDER TAG

DER UDFØRES DILATEK BÅND, SAMT BROFUGE OVER/LANGS ALLE KONSTRUKTIVE DILATATIONSFUGER
LANGS VANDRENDE UDFØRES TILLIGE BROFUGE MOD BEGGE KANTER
DER UDFØRES TVÆRLEDERE AF 30X60X5 MM T-STÅL IHT. TEKN. 0.104
LANGS TVÆRLEDERE UDFØRES 15 MM BROFUGE PÅ BEGGE SIDER
DRÆNHULLER UDFØRES IHT. INGENØRTEKN. 2.420, IØVRIGT IHT. AFTALE

FORUDSÆTNING:
MAX TILLADT PILHØJDE ER +20 MM OVER PROJEKTERET KOTE.

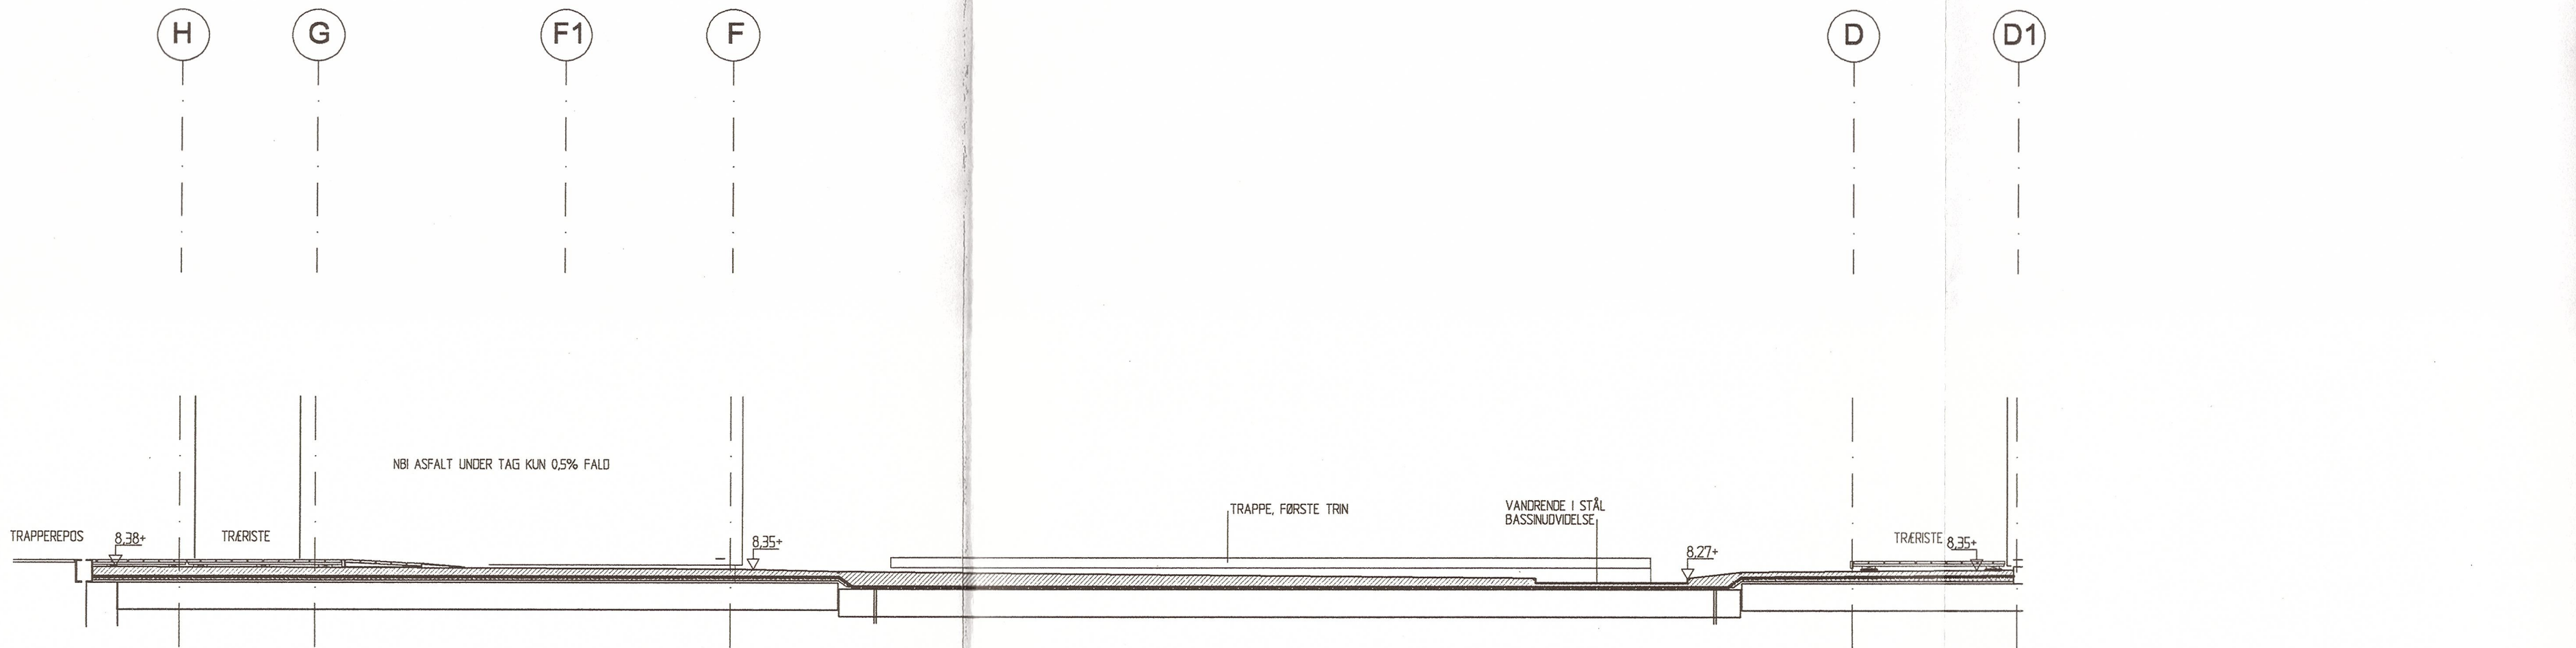

SNIT FORAN HOVEDTRAPPE, LINJE 18/19 1:50

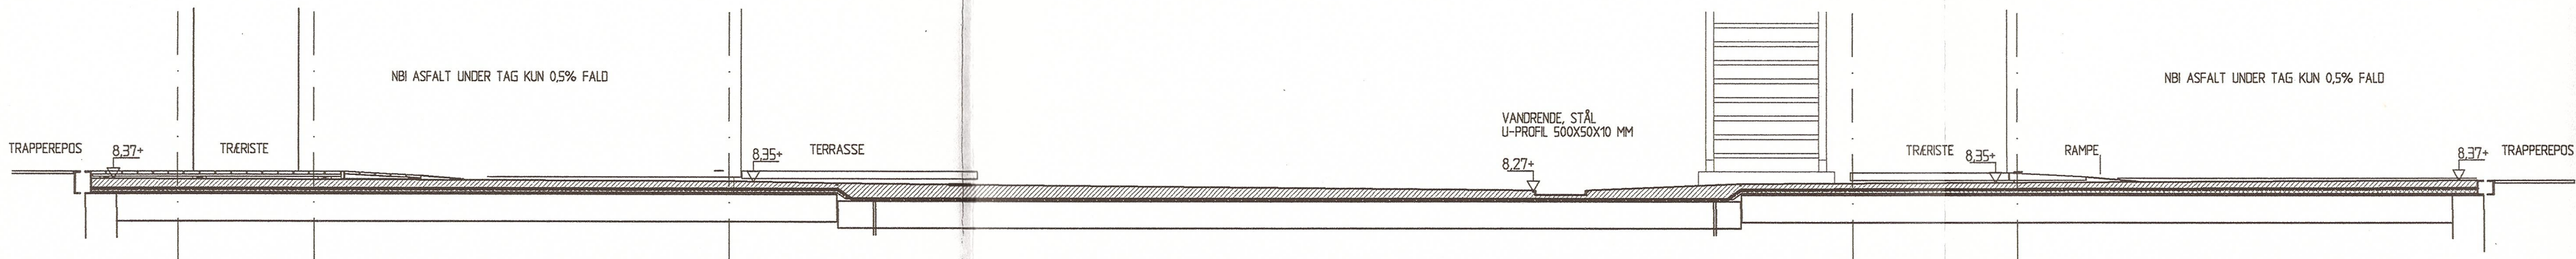


SNIT I PORTHUL, LINJE 13/14 1:50

A	A	Koter hevet, pga ændrede opbygnings krav	01.06.2002	tnr
B	B	Note vedr. drypnr. tilføjet, note vedr. kantstål ved trapper	14.06.2002	tnr
C	C			
D	D			
E	E			
F	F			
G	G			
H	H			
I	I			
J	J			
H	H			
rev :	emne :		dato :	sign : godk. :

MTB HALL ENHOLMEN
MTB HALLEN GALLIONVEJ 1437 KØBENHAVN K. UMATRIKULERET
DEL 25 AF UMATRIKULERET AREAL, FREDRIKSHOLM, HOLMEN


emne : SNIT I INDRE GADE mål : 1:50/1:20 rev : B
ETAGE 2, LINJE 13/14 OG 18/19
sign : tnr godkendt : dato : 18.04.2002 tegn.nr : 0.122

○ BYGHERRE: NCC DANMARK A/S EJERBOLIGER DATAVEJ 44 3460 BIRKERØD noc@noc.dk T: 4582 6600, F: 4582 5552
○ INGENIØRER: 2L DEVELOPMENT A/S GL. HØVEDGADE 1A 2870 HØRSHOLM lau@privat.dk T: 70200 235, F: 70200 236
○ ARKITEKTER: NIRSAS RÅDGIVENDE INGENIØRER A/S ABOLLEVÅRDEN 80 8100 ÅRHUS C niras@niras.dk T: 4582 6600, F: 4582 5552
TEGNESTUEN VANDKUNSTEN APS BÅDSMANDSSTRÆDE 6 1407 KBH. K vandkunsten@vandkunst.dk T: 3254 2111, F: 3295 8410

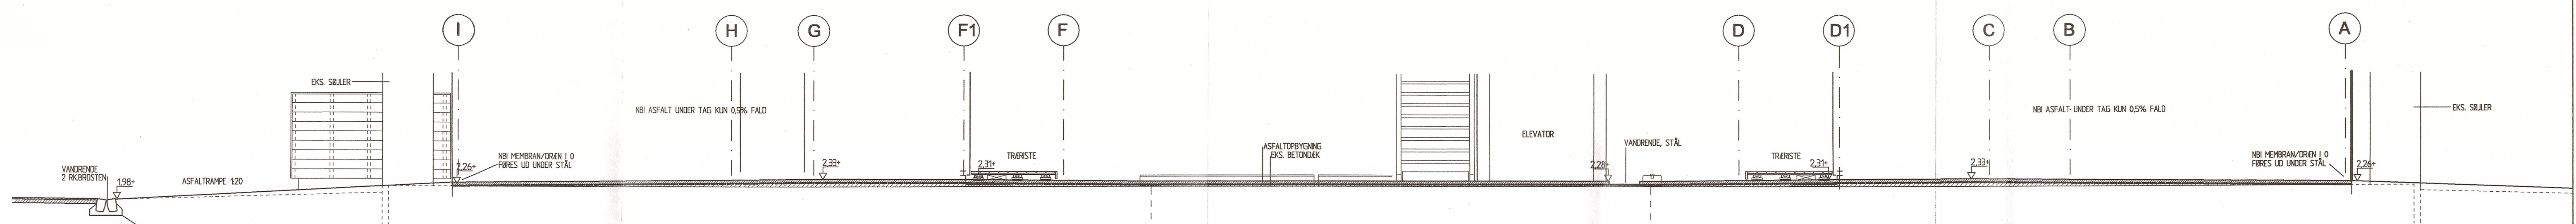


SNIT 1:50, VED HOVEDSTI IGENNEM NEDRE GADE


NOTE:
ASFALTTYPE EFTER AFTALE MED LEVERANDØR
SLIDLAG 30 MM UDFØRES MED SORT TILSLAG
MEMBRAN UDFØRES MED FALD MOD AFVANDINGS ÅBNINGER
OPRETNINGSMATERIALE EFTER AFTALE MED LEVERANDØR
MIN. 1% FALD UDENFOR TAG
MIN. 0,5% FALD UNDER TAG

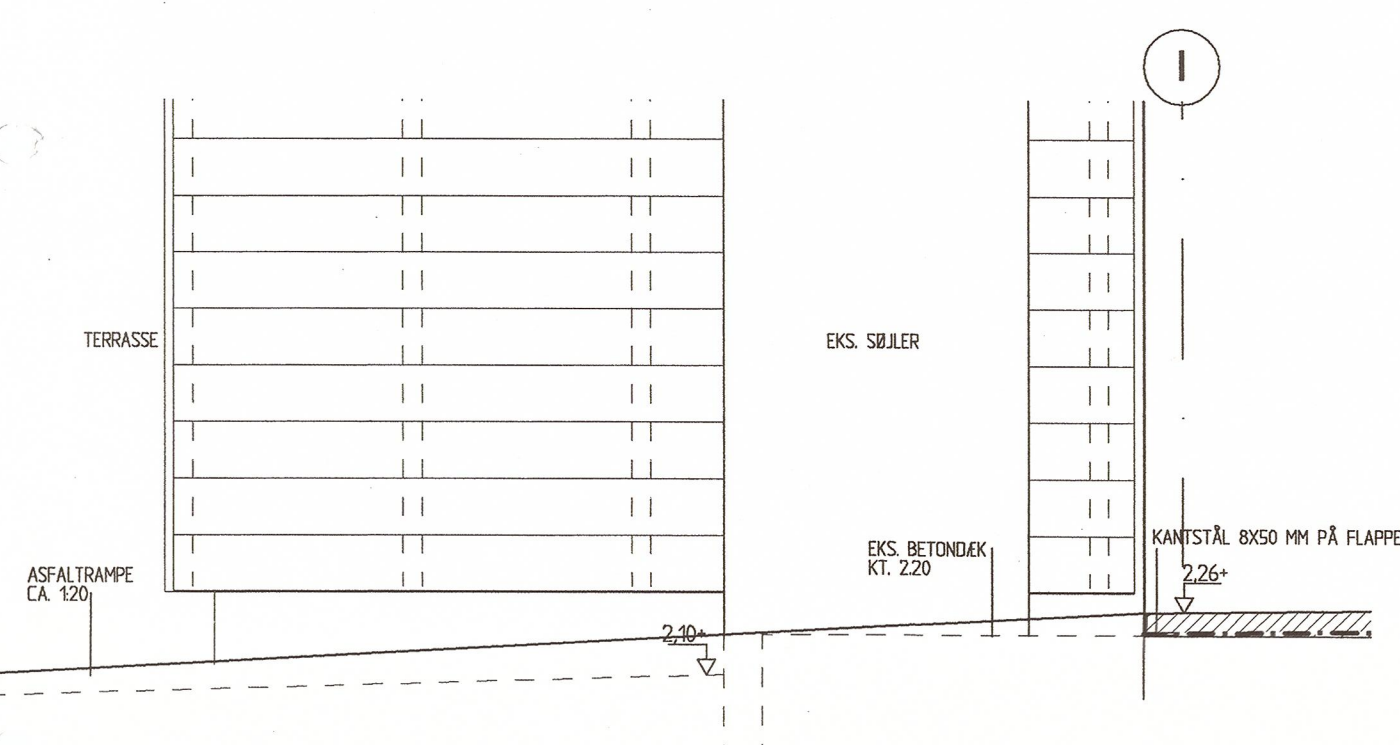

UDSNIT 1:20, VED HOVEDSTI I PORTHUL

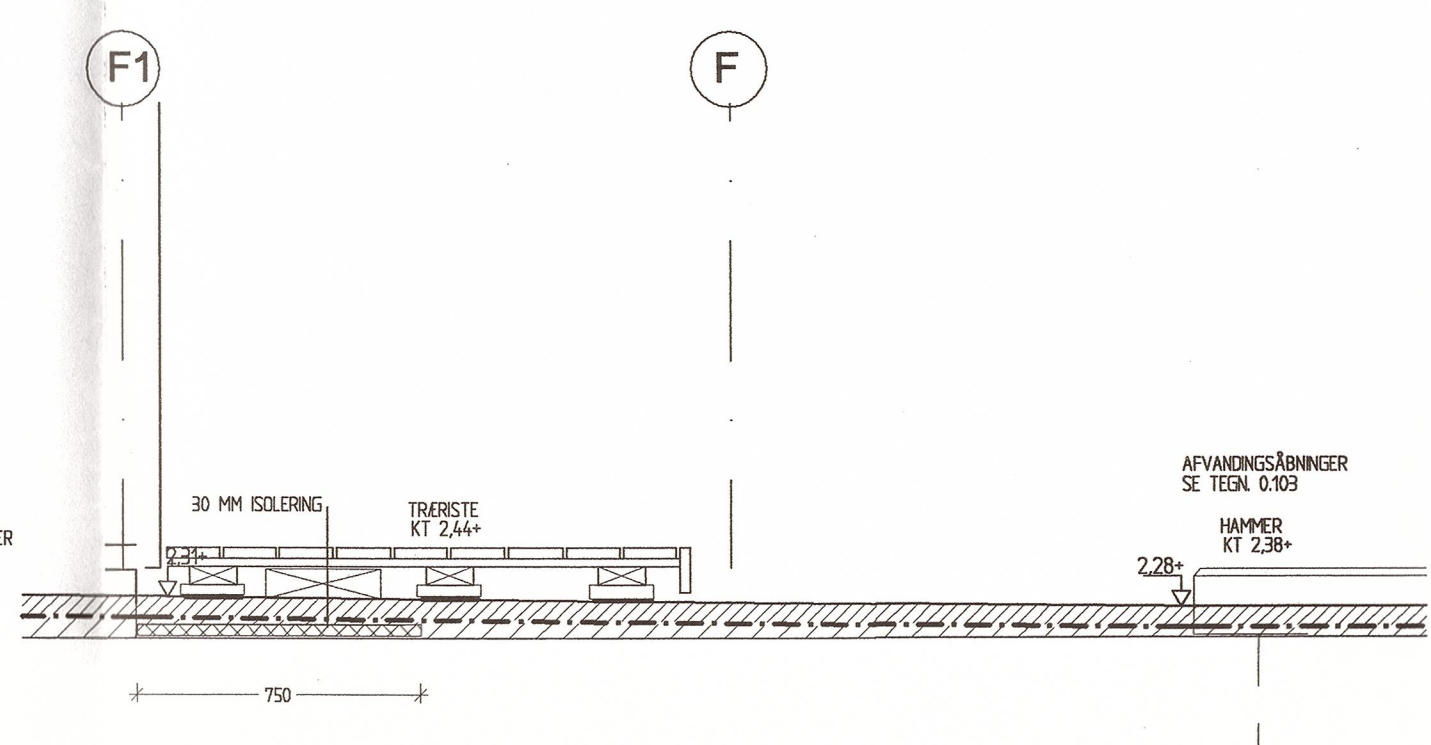

UDSNIT 1:20, VED TRÆRISTE UD TIL BASSIN NORDSIDE

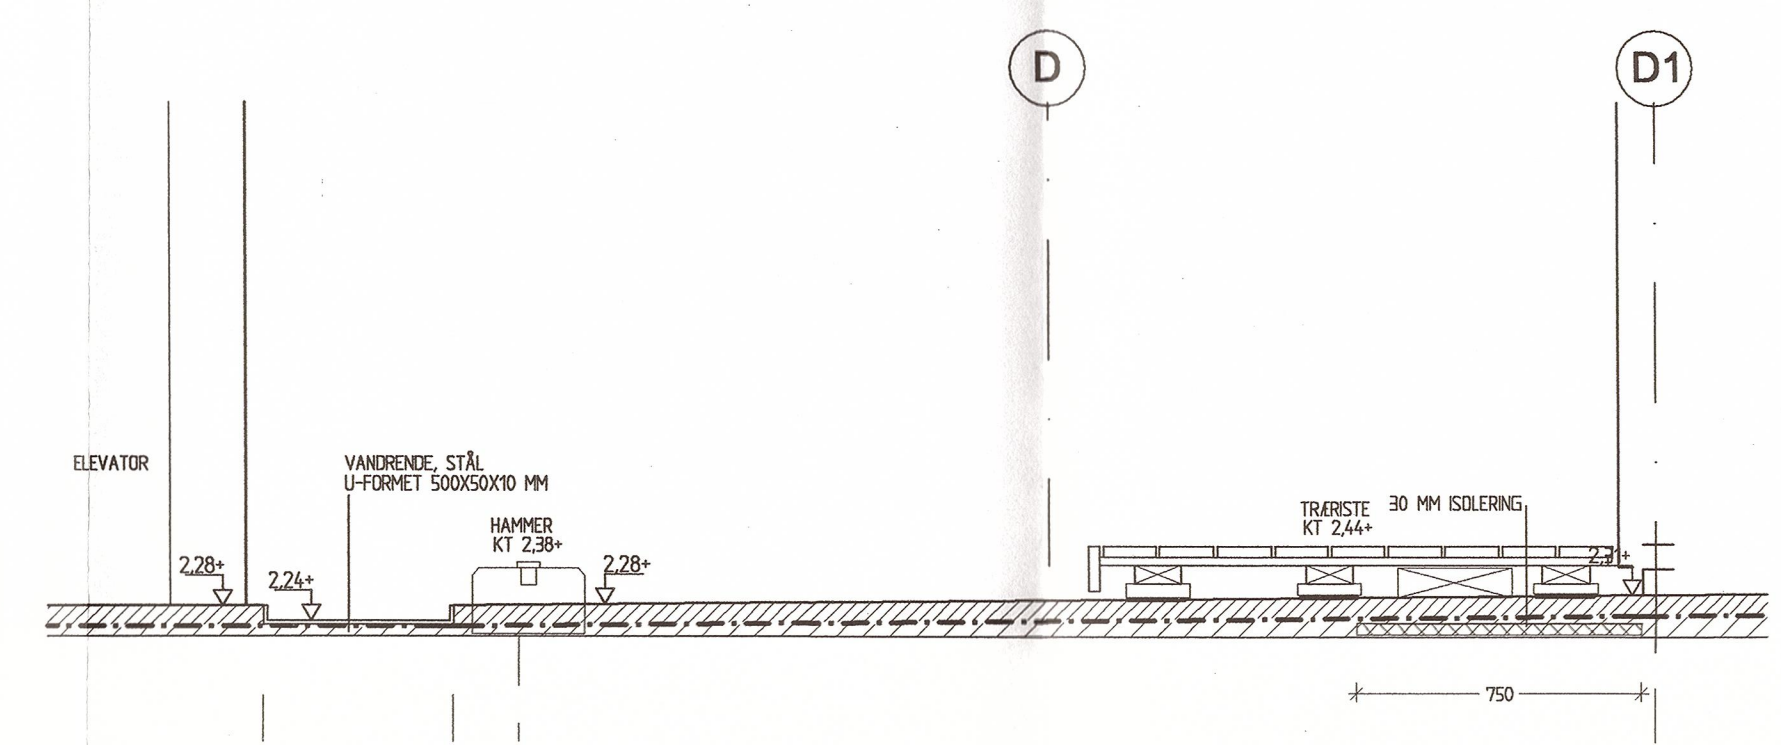

UDSNIT 1:20, VED TRÆRISTE MOD BASSIN SYDSIDE

A	C	Isolering og membran tilføjet	01.06.2002	tnr
B	B	Fald på membran tilføjet, mål på isolering	14.06.2002	tnr
C	C	Asfaltkoter hævet 20 mm iht. mødefale	26.09.02	tnr
D				
E				
F				
G				
H				
I				
J				
H				
rev :	emne :		dato :	sign : godk. :

MTB HALLEN
MTB HALLEN GALIONVEJ, 1437 KØBENHAVN K, UMATRIKULERET
DEL 25 AF UMATRIKULERET AREAL, FREDRIKSHOLM, HOLMEN



C

emne : SNIT I INDRE GADE
ETAGE 0, LINJE 23/24


sign : tnr godkendt : dato : 18.04.2002

mål : 1:50/1:20


tegn.nr : 0.123

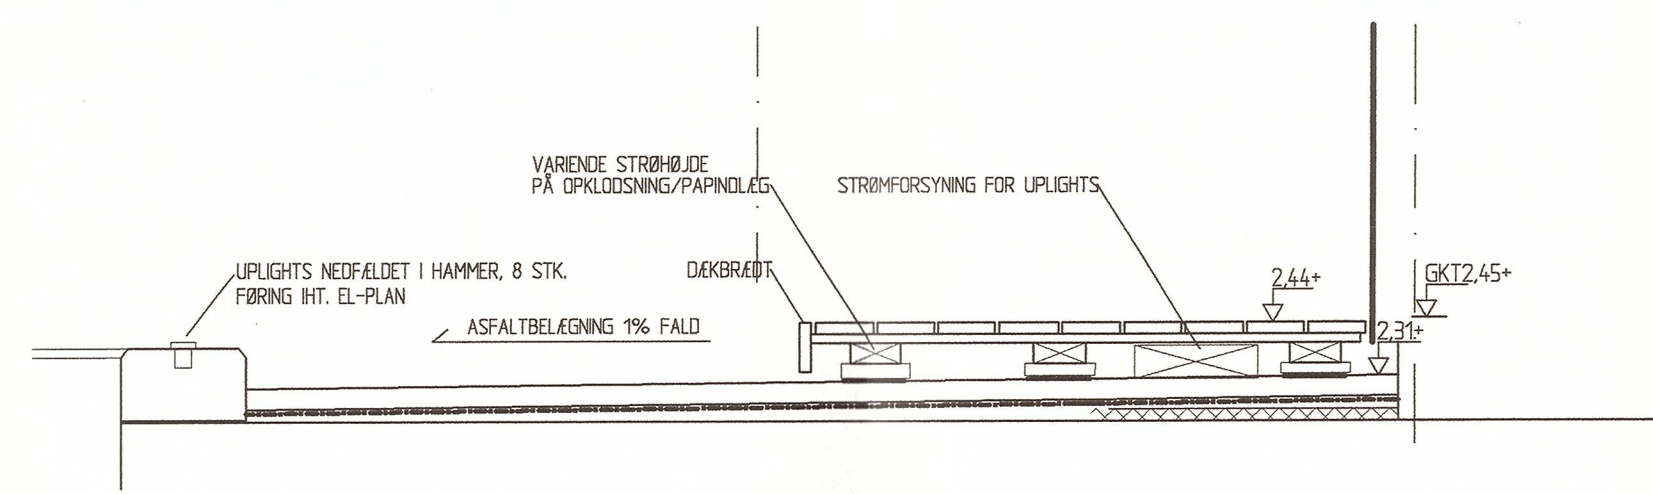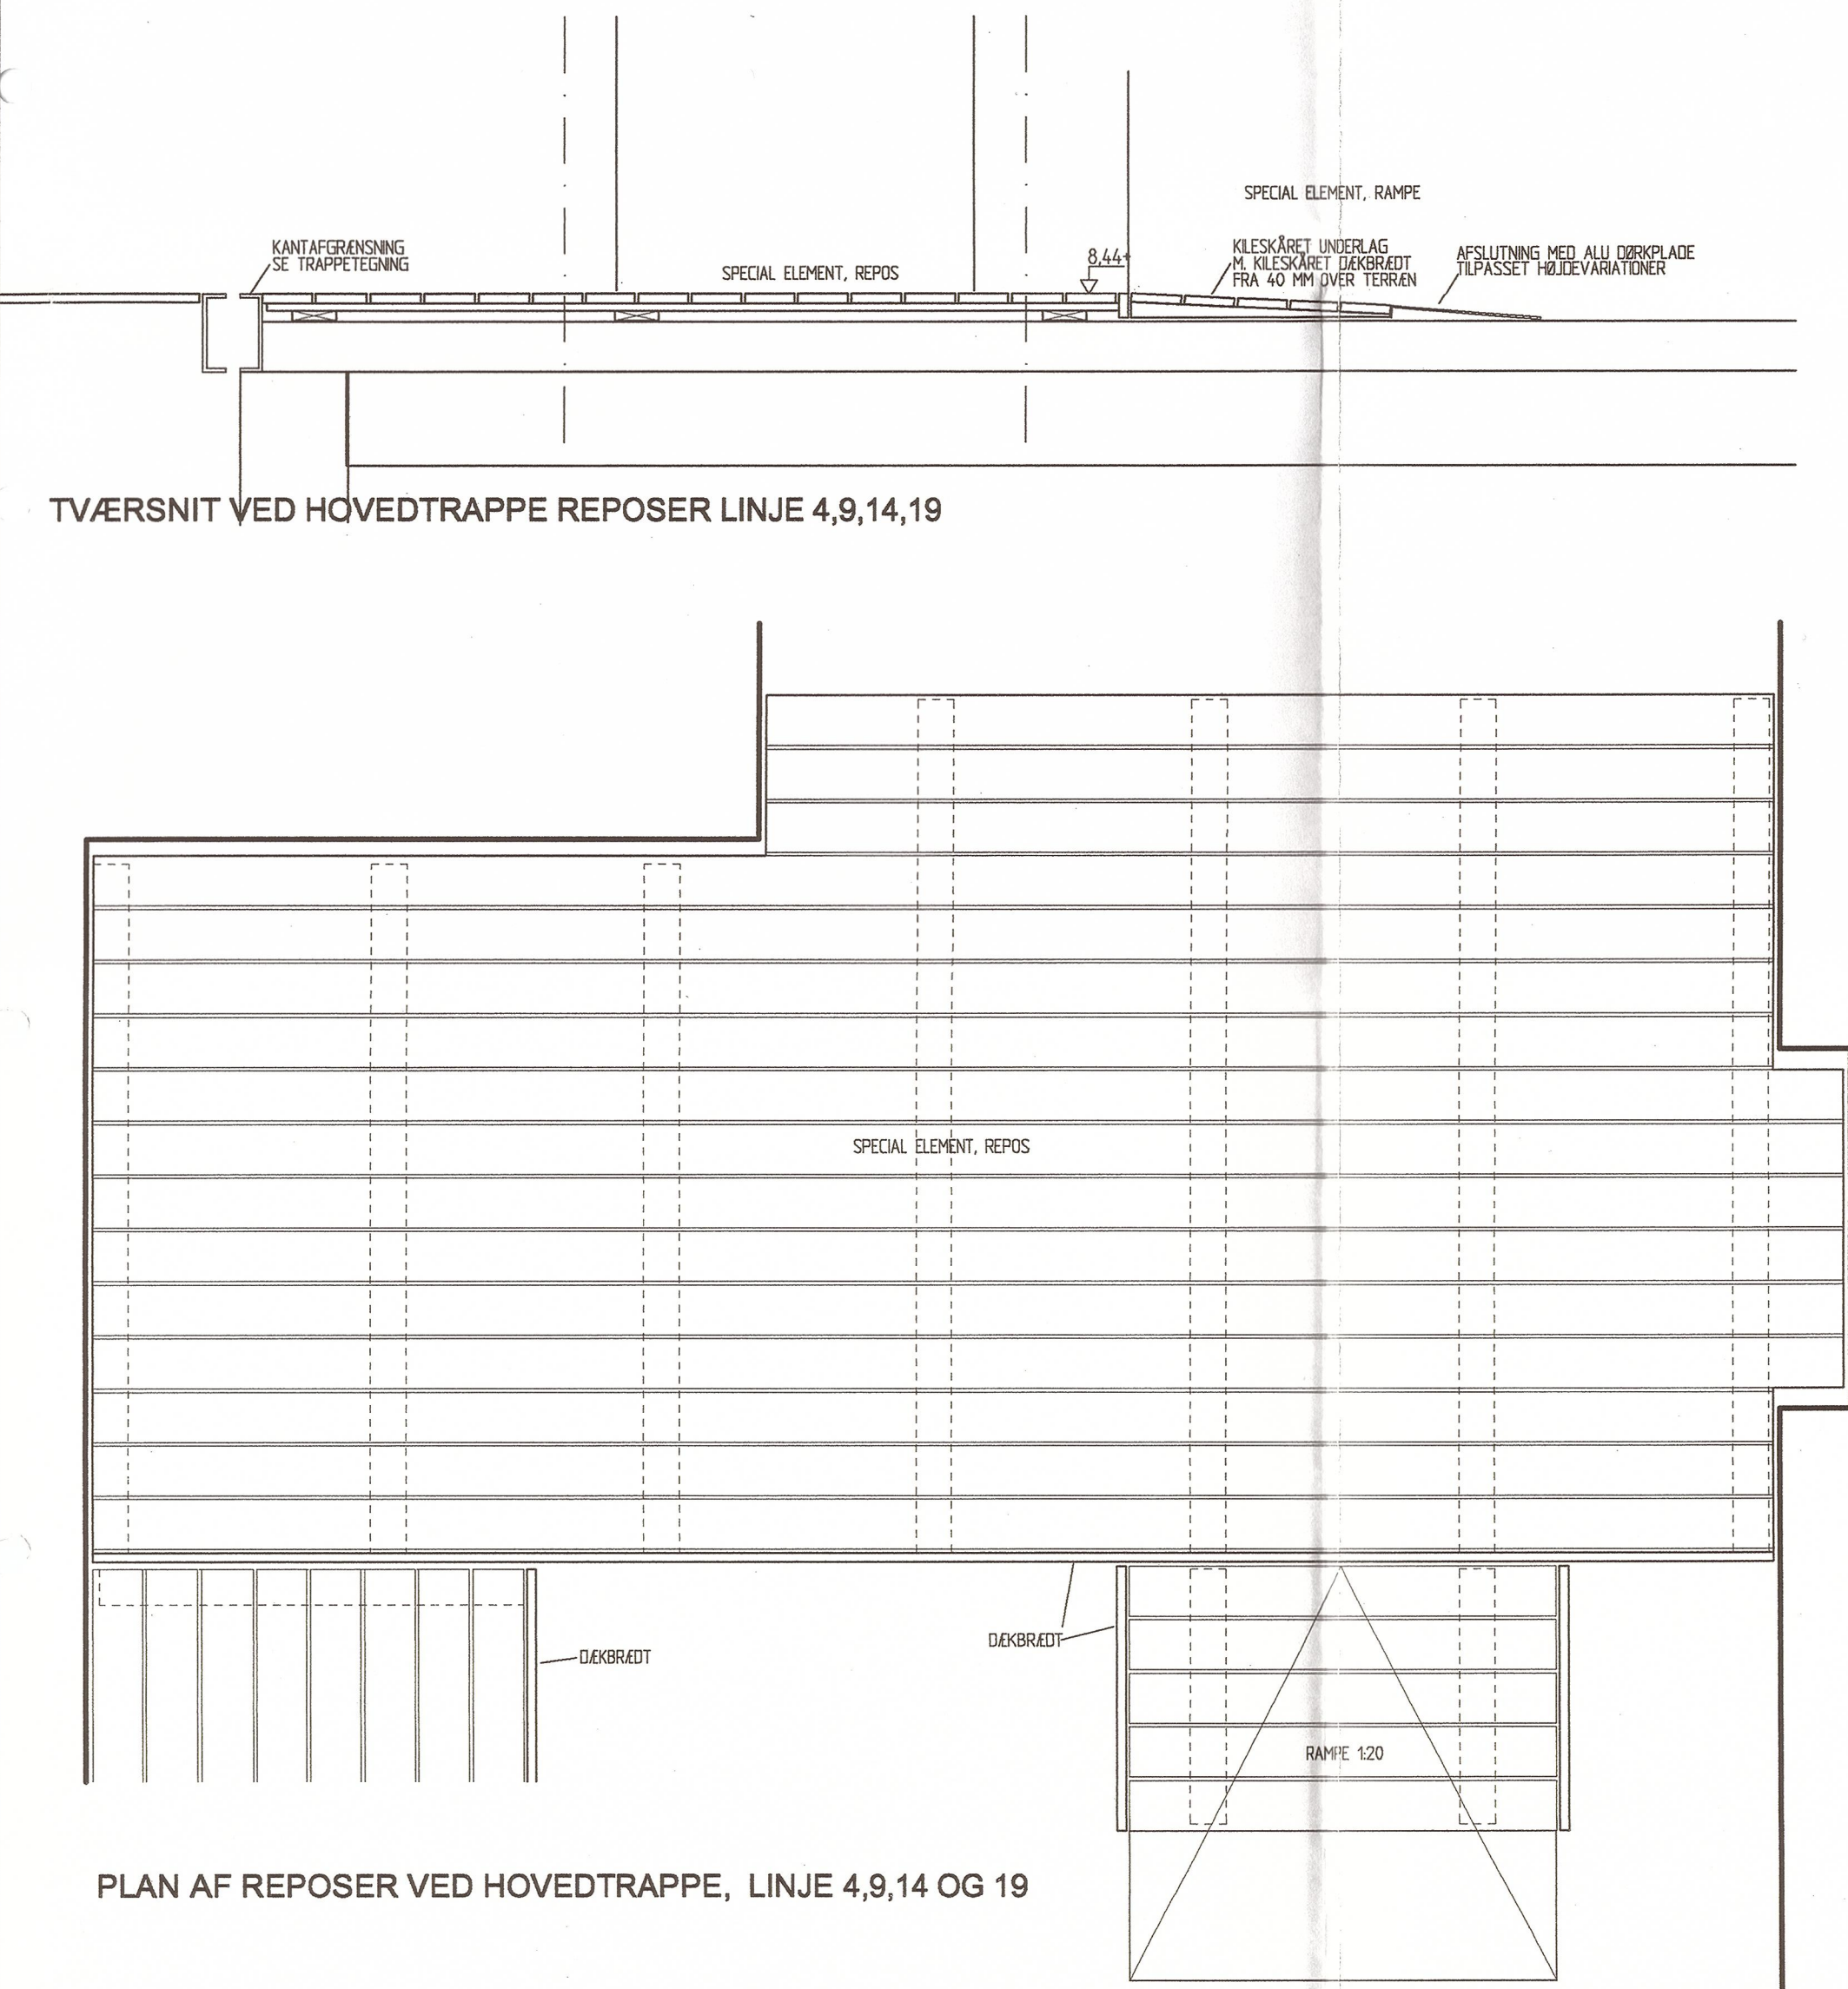


TVÆRSNIT, LINJE D/D1 - ETAGE 0

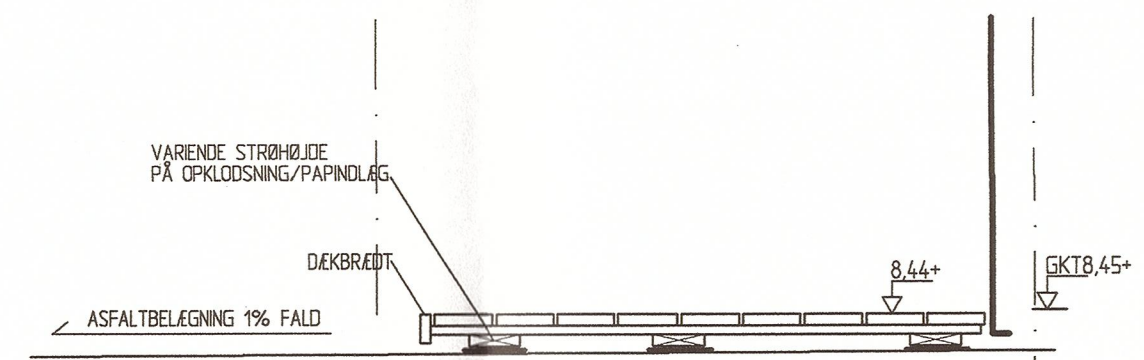

TVÆRSNIT, LINJE D/D1 - ETAGE 2

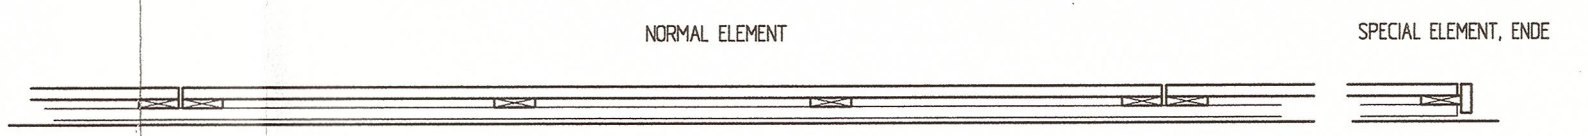

SNIT

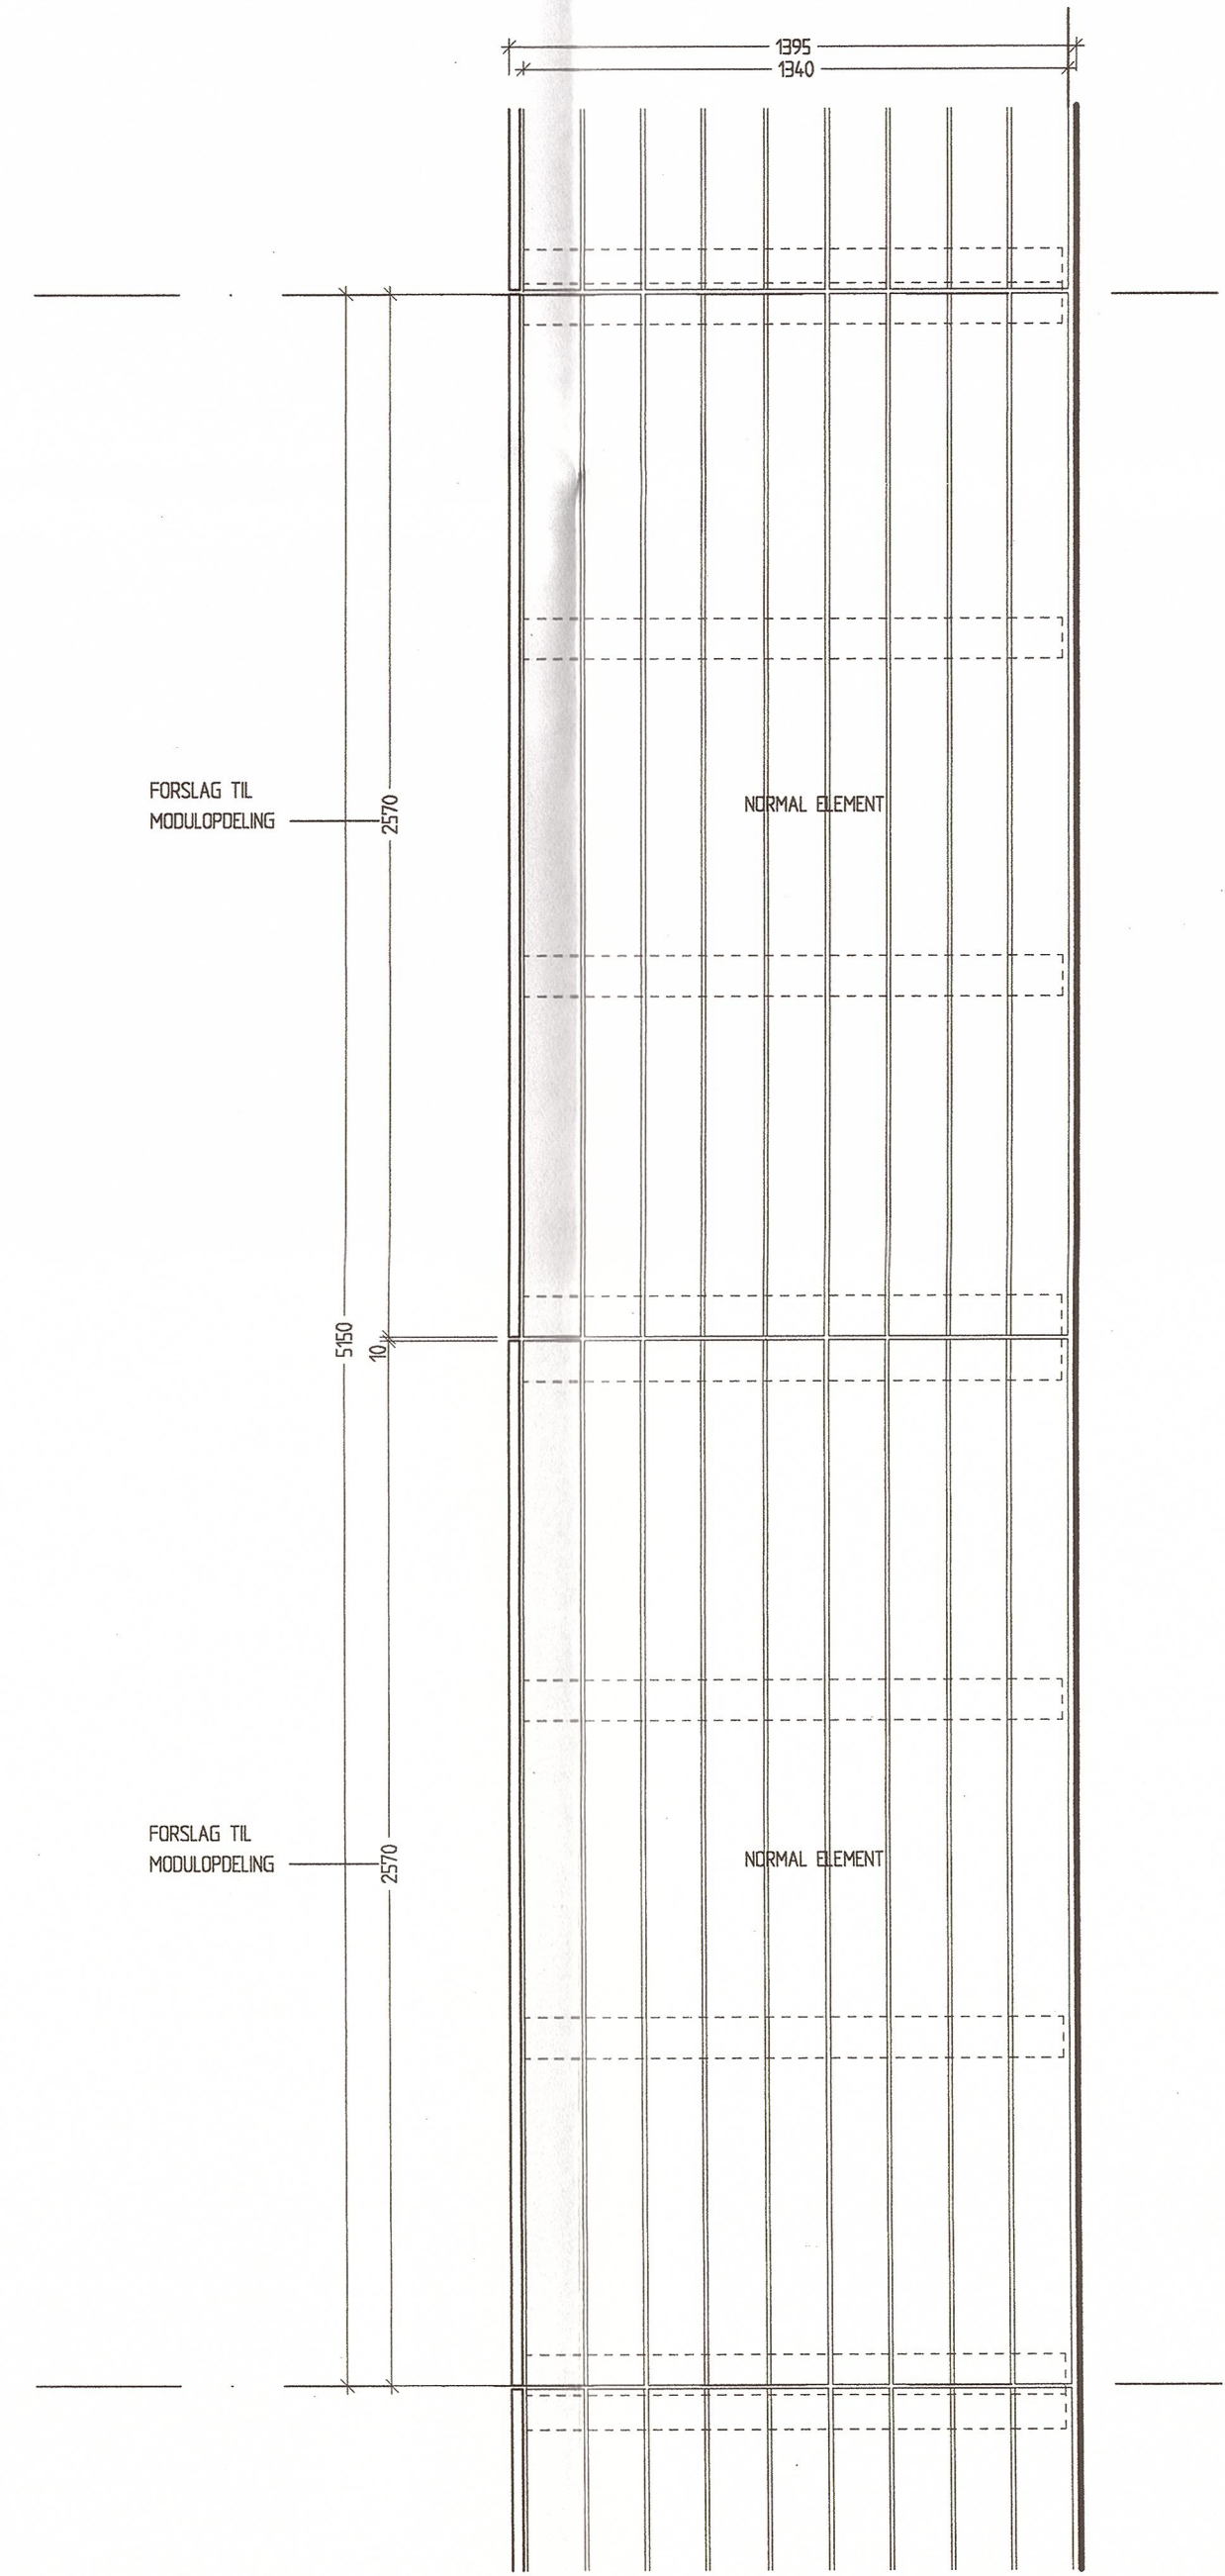

PLAN, LINJE D/D1

tegn.nr.: 0.124

TRÆRISTE INDRE GADER:
TRÆRISTE OMFANG FREMGÅR AF TEKN. 0.103, 0.104 OG 0.105
TERRASSEBRÆDDER 28X144 MM MED ANTISLIP PROFIL
SAMLES MED 22X100 MM BRÆDDER SKRUEPÅ NEDFRA
DEKBRÆDDER 28X70/28X140 MM MED PROFIL UDAD
MODULOPDELING AF TRÆRISTE AFTALES MED LEVERANDØR
ALLE SPECIALELEMENTER UDFØRES PÅ PLADSEN
ELEMENTER MONTERES PÅ LANGSGÅENDE STRØBER DER OPKLØDSES PÅ ASFALTDÆK
OPKLØDNINGSMATERIALE EFTER AFTALE
UNDER ALLE BERØRINGSFLADER MOD ASFALT UDLÆGGES ET LAG PAP
AL BEKLEDNINGSTRÆ ER, SOM ØVRIGT HÅRDTTRÆ IHT. AFTALE - BANGKIRAI
AL KONSTRUKTIONSTRÆ ER TRYKIMPREGNERET FØR
STYLT KONSTRUKTIONSTRÆ STRYGES MED SORT TRÆBESKYTTELSE
TRÆRISTE MONTERES IGJENNEM FUGER NED I UNDERLAG MED RUSTFRI SKRUE
INGEN FEJLHULLER MV. ACCEPTERES, OVER HJØRNER SKÆRES DÆKBRÆDDER PÅ GERING
UDFØRELSESKRAV ER GENERELT, SOM FOR TØMRERARBEJDET

A	A	Trærister bredde ændret iht.aftale	26.06.02	trr
B	B	Asfaltkote hevet 2 cm på etage 0, uplights i hammer + strømforsyning	26.09.02	trr
C				
D				
E				
F				
G				
H				
I				
J				
H				
rev:	emne:		dato:	sign: godk.:

MTB HALLERHOLMEN

MTB HALLEN GALIONVEJ, 1437 KØBENHAVN K, UMMATRIKULERET
DEL 25 AF UMMATRIKULERET AREAL, FREDRIKSHOLM, HOLMEN

emne: TRÆRISTE I INDRE GADER

mål: 1:20

rev: B

sign: trr

godkendt:

dato: 01.06.2002

tegn.nr.: 0.124



BYGHERRE: NCC DANMARK A/S EJBOLIGER DATAVEJ 44 3480 BIRKERØD
2L DEVELOPMENT A/S GL. HØVEDGADE 1A 2870 HØRSHOLM

INGENØRER: NTRAS RÅDGIVENDE INGENIØRER A/S ABOLLEVÅRDEN 80 8100 ÅRHUS C

ARKITEKTER: TEGNESTUEN VANDKUNSTEN APS BÅDSMANDSSTRÆDE 6 1407 KBH. K vandkunst@vandkunst.dk

ncc@ncc.dk
lau@priveile.dk
ntras@ntras.dk
vandkunst@vandkunst.dk

T: 4682 6600, F: 4682 6562
T: 70200 226, F: 70200 236
T: 4682 6600, F: 4682 6562
T: 3254 2111, F: 3295 6410

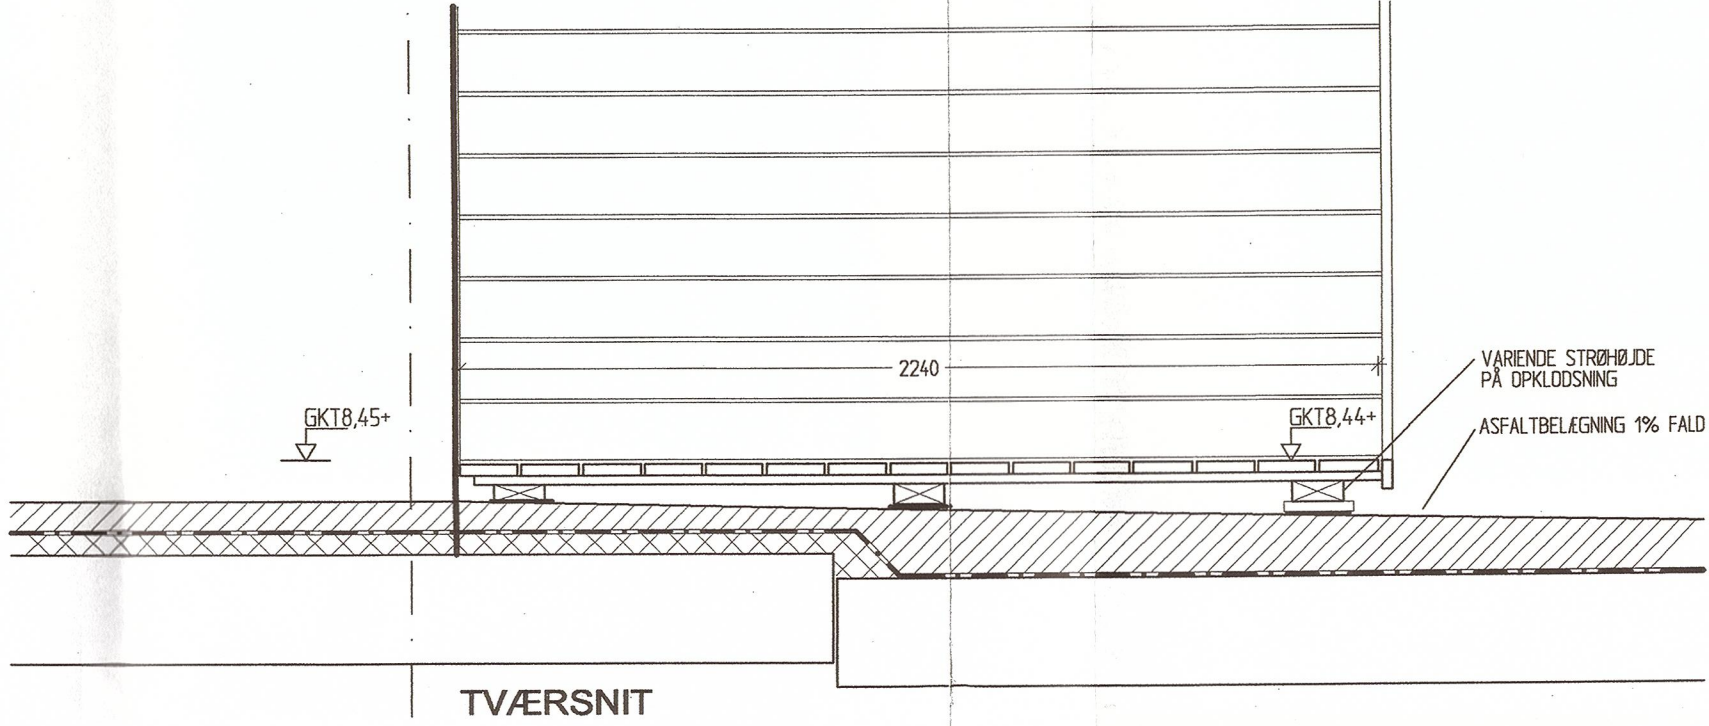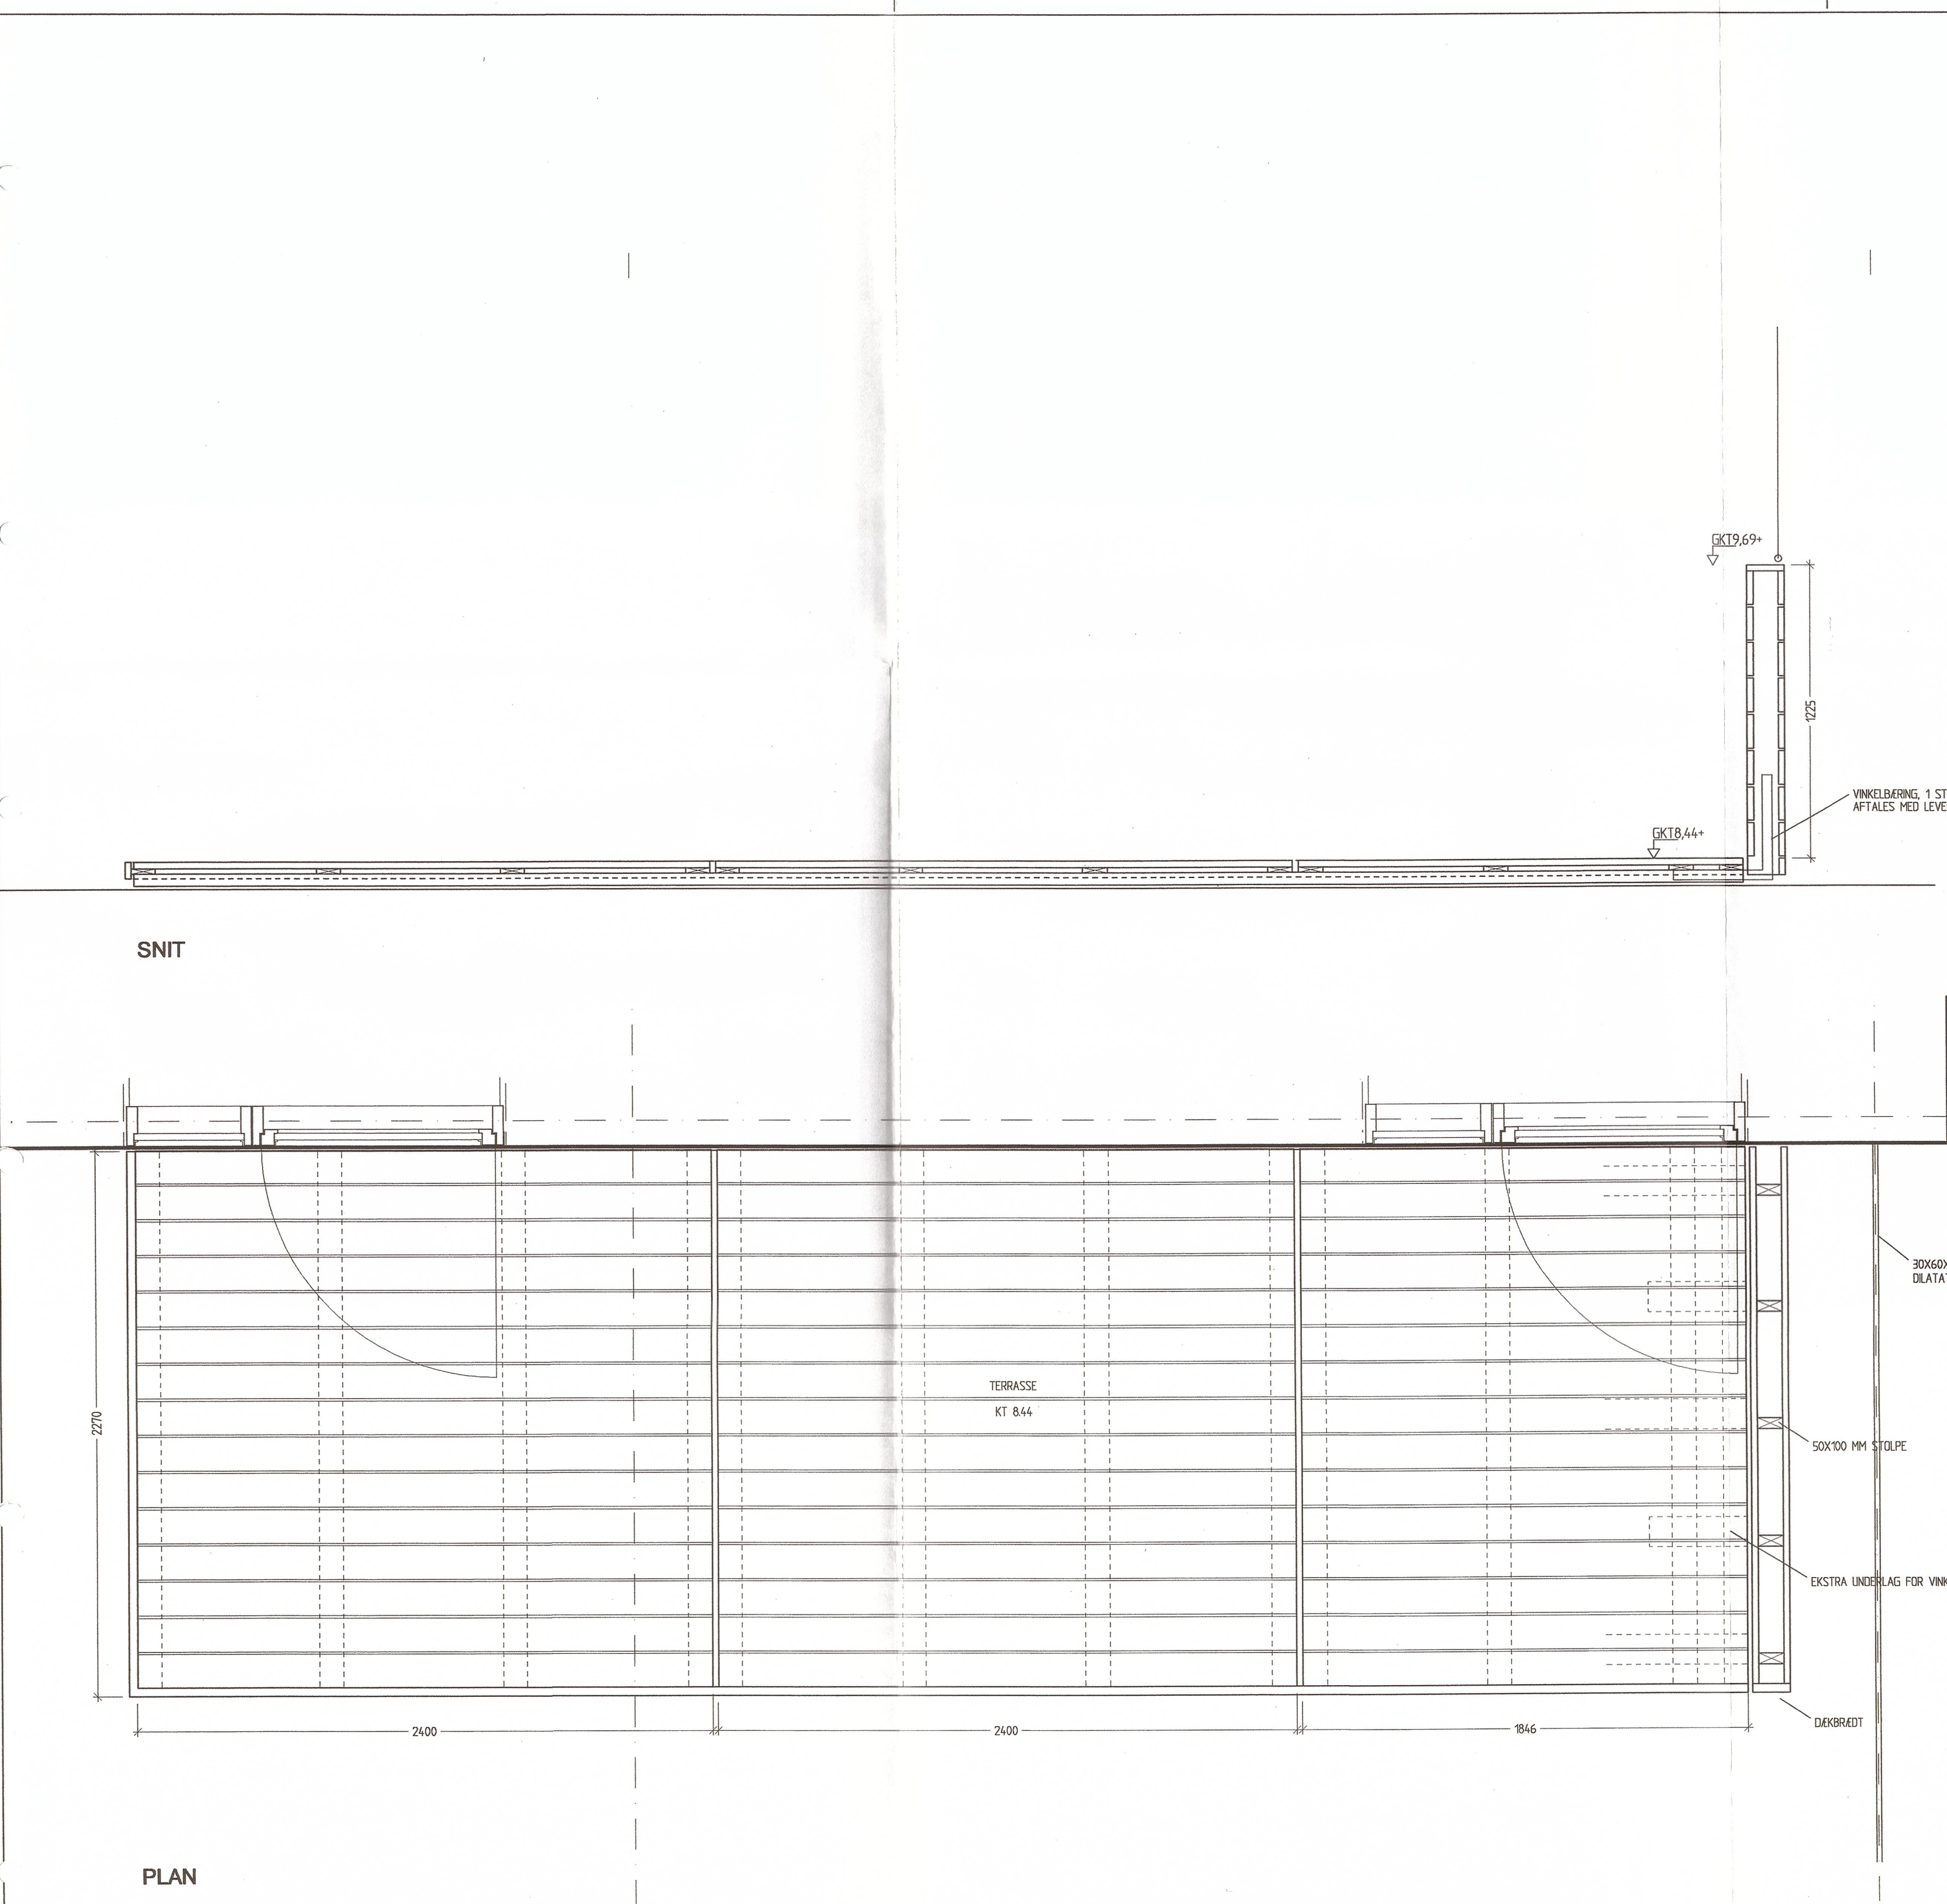

tegn.nr : 0.125

TERRASSER PÅ ASFALTDÆK, ETAGE 2:
TERRASSER OPBYGGES SOM TRÆRISTE IØVRIGT, OMFANG FREMGÅR AF TEKN. 0.104
TERRASSEBRÆDDER 28X145 MM MED ANTISLIP PROFIL
SAMLES MED 22X100 MM BRÆDDER SKRUEET PÅ NEDFRA, PR. 766 MM
DÆKBRÆDDER TERRASSER ER 28X70MM MED PROFIL UDAD
TOPBRÆDT OG DÆKBRÆDT PÅ SKÆRMVÆG ER 22X145 MM
STOLPER I SKÆRMVÆG 50X100 MM
VINKELJERN FOR MONTERING 40X400 MM GALVANISERET FLADJERN
MODULOPDELING AF TERRASSEFLADER AFTALES MED LEVERANDØR
ELEMENTER MONTERES PÅ LANGSGÅENDE STRØR DER OPKØDSES PÅ ASFALTDÆK
OPKLØSNINGSMATERIALE EFTER AFTALE
UNDER ALLE BERØRINGSFLADER MOD ASFALT UDLEGGES ET LAG PAP
AL BEKLEDNINGSTRÆ ER, SOM ØVRIGT HÅRDTTRÆ PÅ TRÆRISTE, ALTANGANGE MV. – BANGKIRAI
AL KONSTRUKTIONSTRÆ ER TRYKIMPRÆGNERET FYR
SYNLIGT KONSTRUKTIONSTRÆ STRYGES MED SORT TRÆBESKYTTELSE
TRÆRISTE MONTERES IGJENNEM FUGER NED I UNDERLAG MED RUSTFRI SKRUE
INGEN FEJLHULLER MV. ACCEPTERES, OVER HJØRNER SKÆRES DÆKBRÆDDER PÅ GERING
TOPBRÆDT OG DÆKBRÆDT SKRUES PÅ MED RUSTFRI SKRUE
TOPBRÆDT MONTERES TILIGE NED PÅ FORSIDE ENDESTOLPER, SOM DÆKBRÆDT
PÅ TOP AF SKÆRMVÆG MONTERES PR. TERRASSE 6 STK. ØJEBOLTE MED TILHØRENDE
RUSTFRI 4 MM FLETTET WIRE, INCL WIRESTRAMMERE MV.
MONTERING OG PLACERING AF WIREHOLDERE PÅ SPÆR EFTER AFTALE
UDFØRELSESKRAV ER GENERELT, SOM FOR TØMRERARBEJDET

A			
B			
C			
D			
E			
F			
G			
H			
I			
J			
H			
rev:	emne:	dato:	sign: godk.:

MTB HALLENHOLMEN
MTB HALLEN GALIONVEJ, 1437 KØBENHAVN K, UMATRIKULERET
DEL 25 AF UMMATRIKULERET AREAL, FREDRIKSHOLM, HOLMEN

emne: TERRASSER, INDRE GADE
ETAGE 2

sign: tnr

godkendt:

dato: 01.06.2002

tegn.nr: 0.125


O BYGHERRE: NCC DANMARK A/S EJERBOLIGER DATAVEJ 44 3460 BIRKERØD
2L DEVELOPMENT A/S GL. HOVEDGADE 1A 2970 HØRSHOLM

O INGENIØRER: NIRAS RÅDGIVENDE INGENIØRER A/S ABOLLEVARDEEN 80 8100 ÅRHUS C


ARKITEKTER: TEGNESTUEN VANDKUNSTEN APS BÅDSMANDSTRÆDE 6 1407 KØB. K

ncc@ncc.dk
lau@primate.dk
niras@niras.dk
vandkunst@vandkunst.dk


T: 4582 6600, F: 4582 5552
T: 70200 235, F: 70200 236
T: 4582 5600, F: 4582 5552
T: 3254 2111, F: 3255 6410

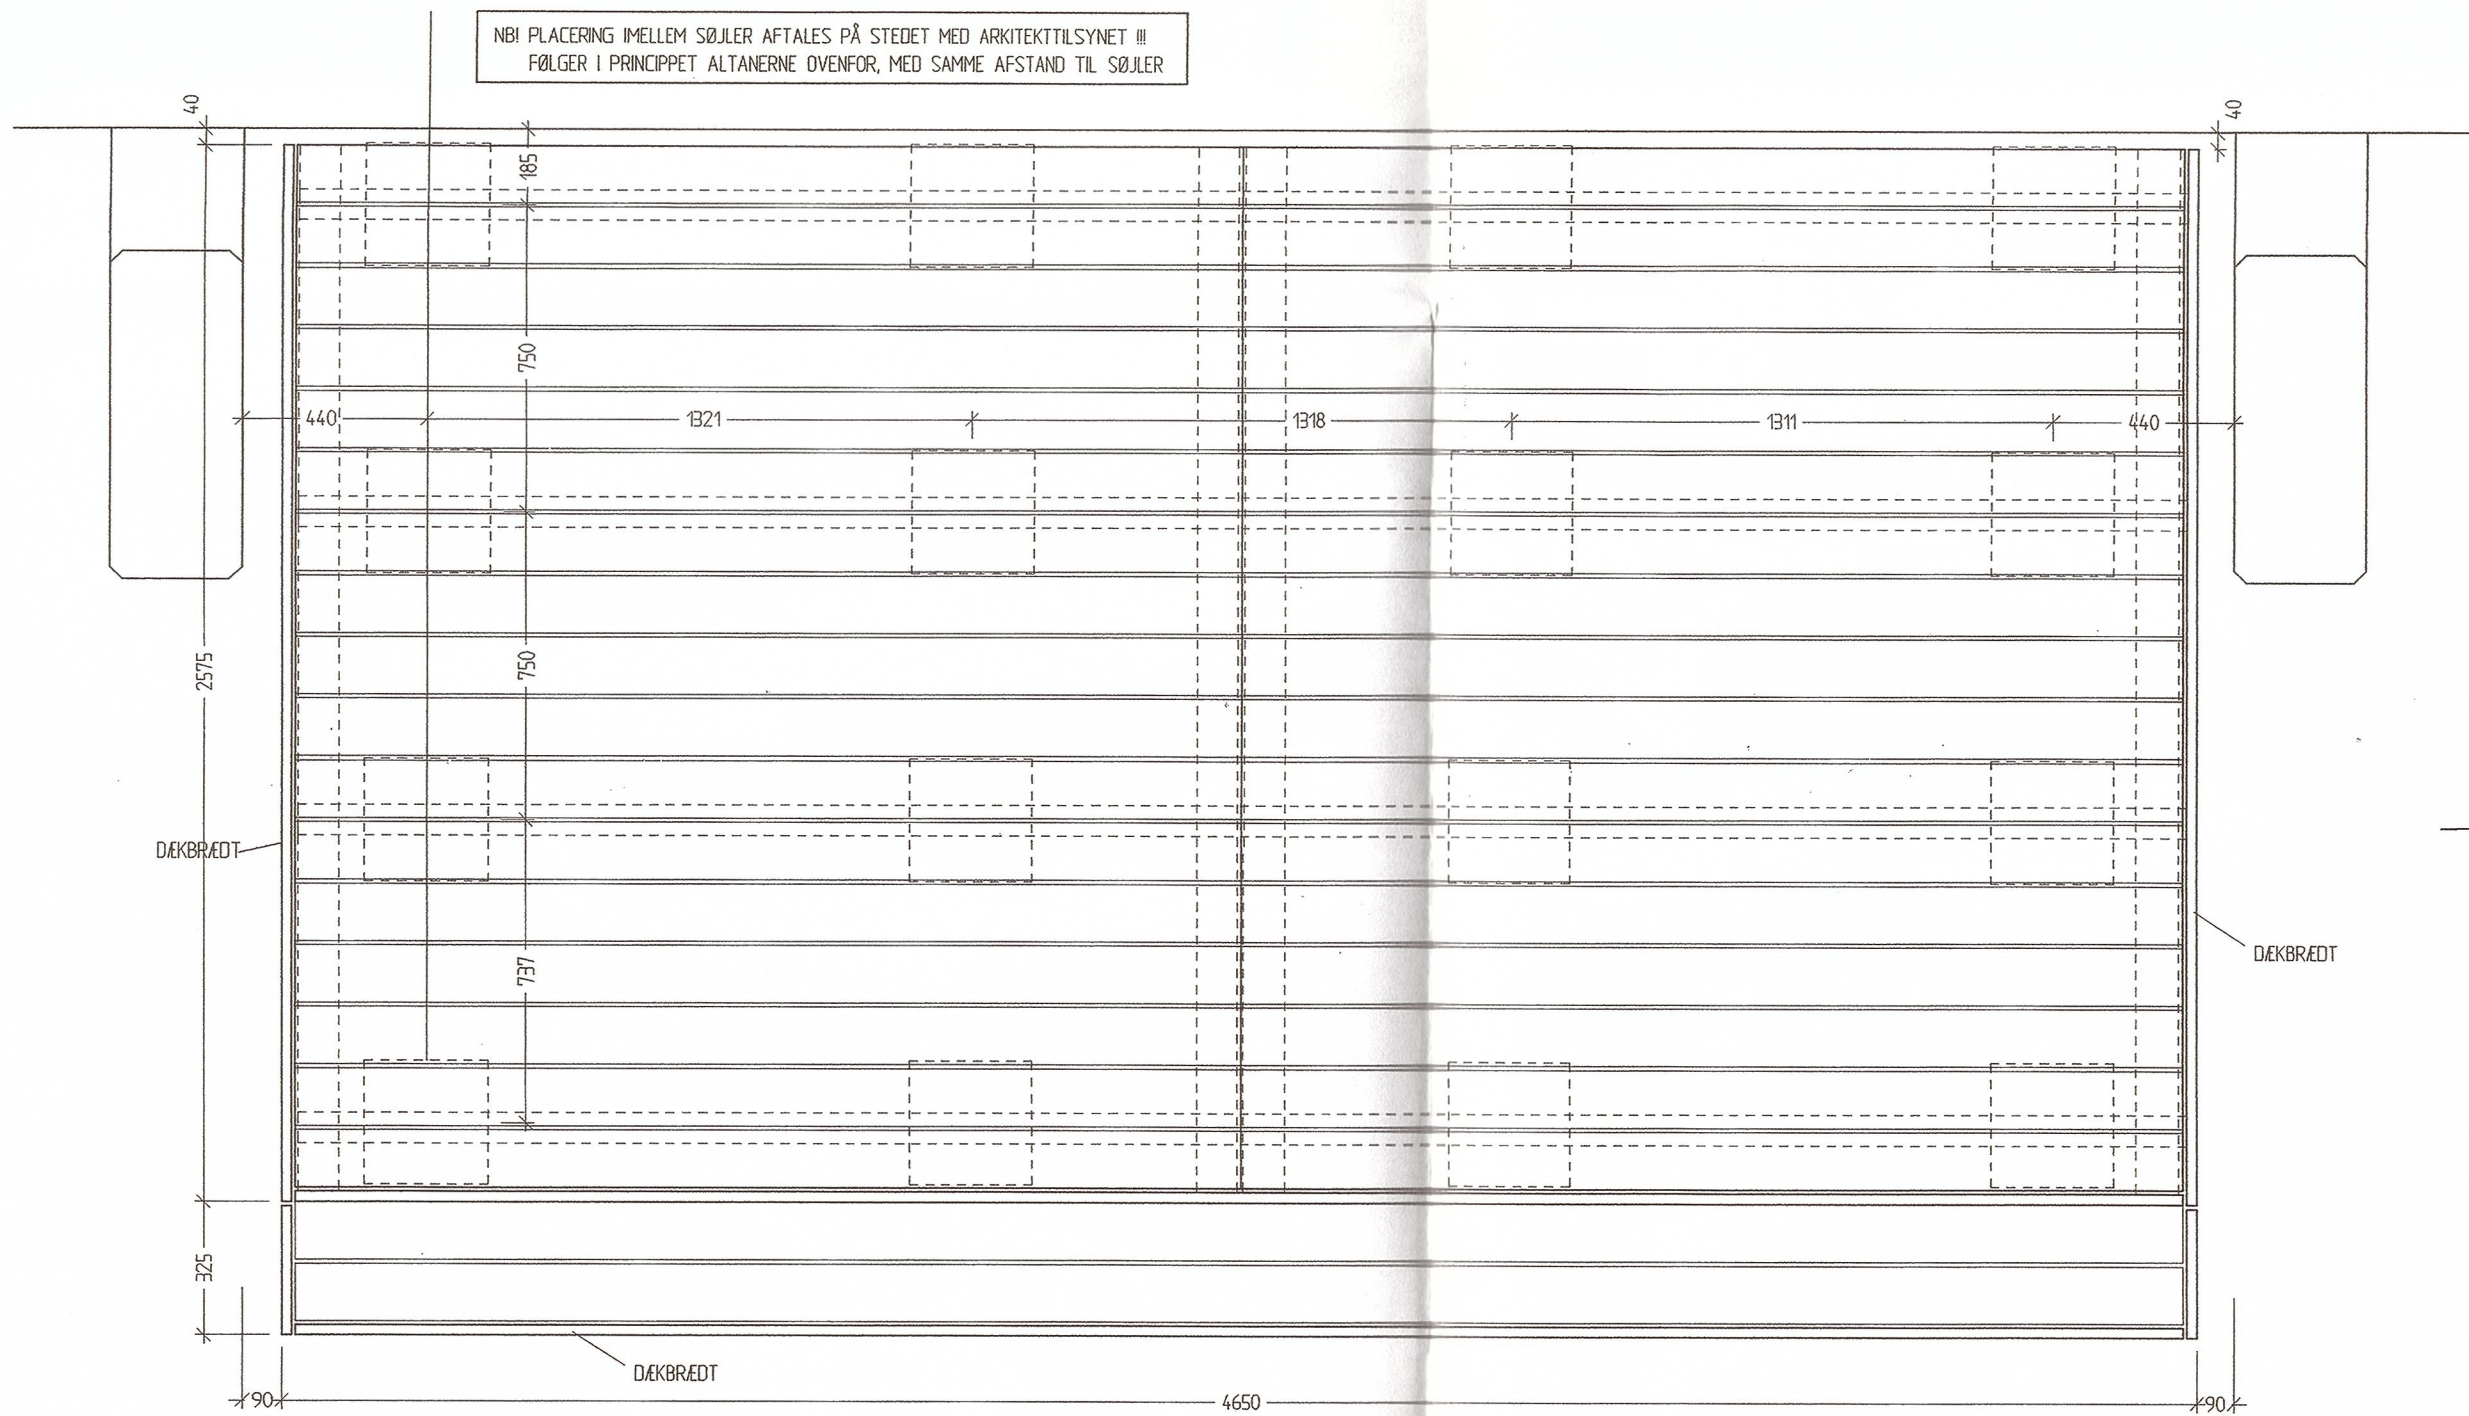


PLAN

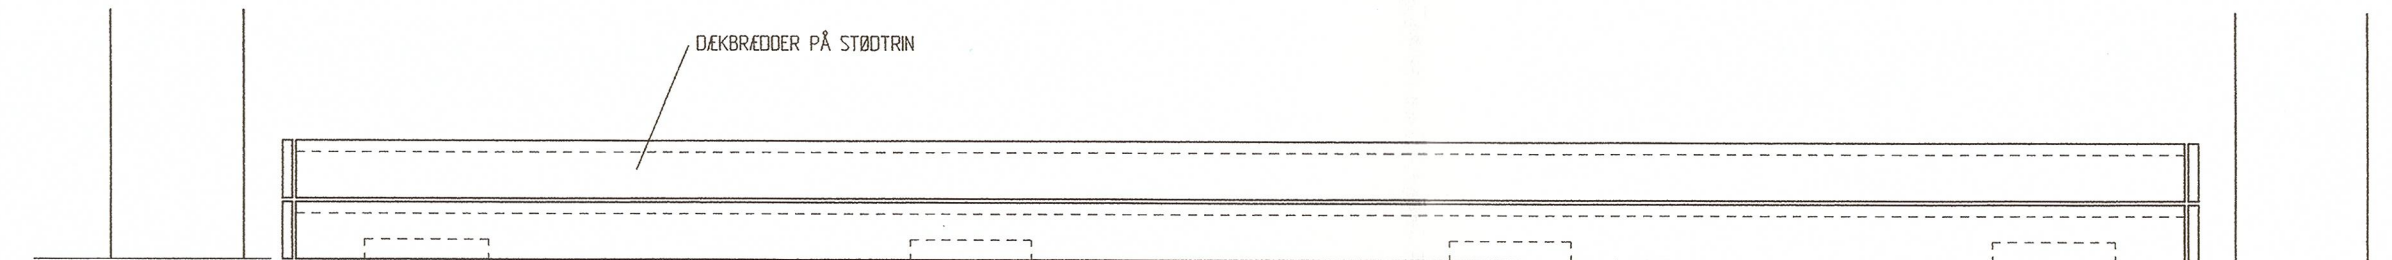

OPSTALT FRONT

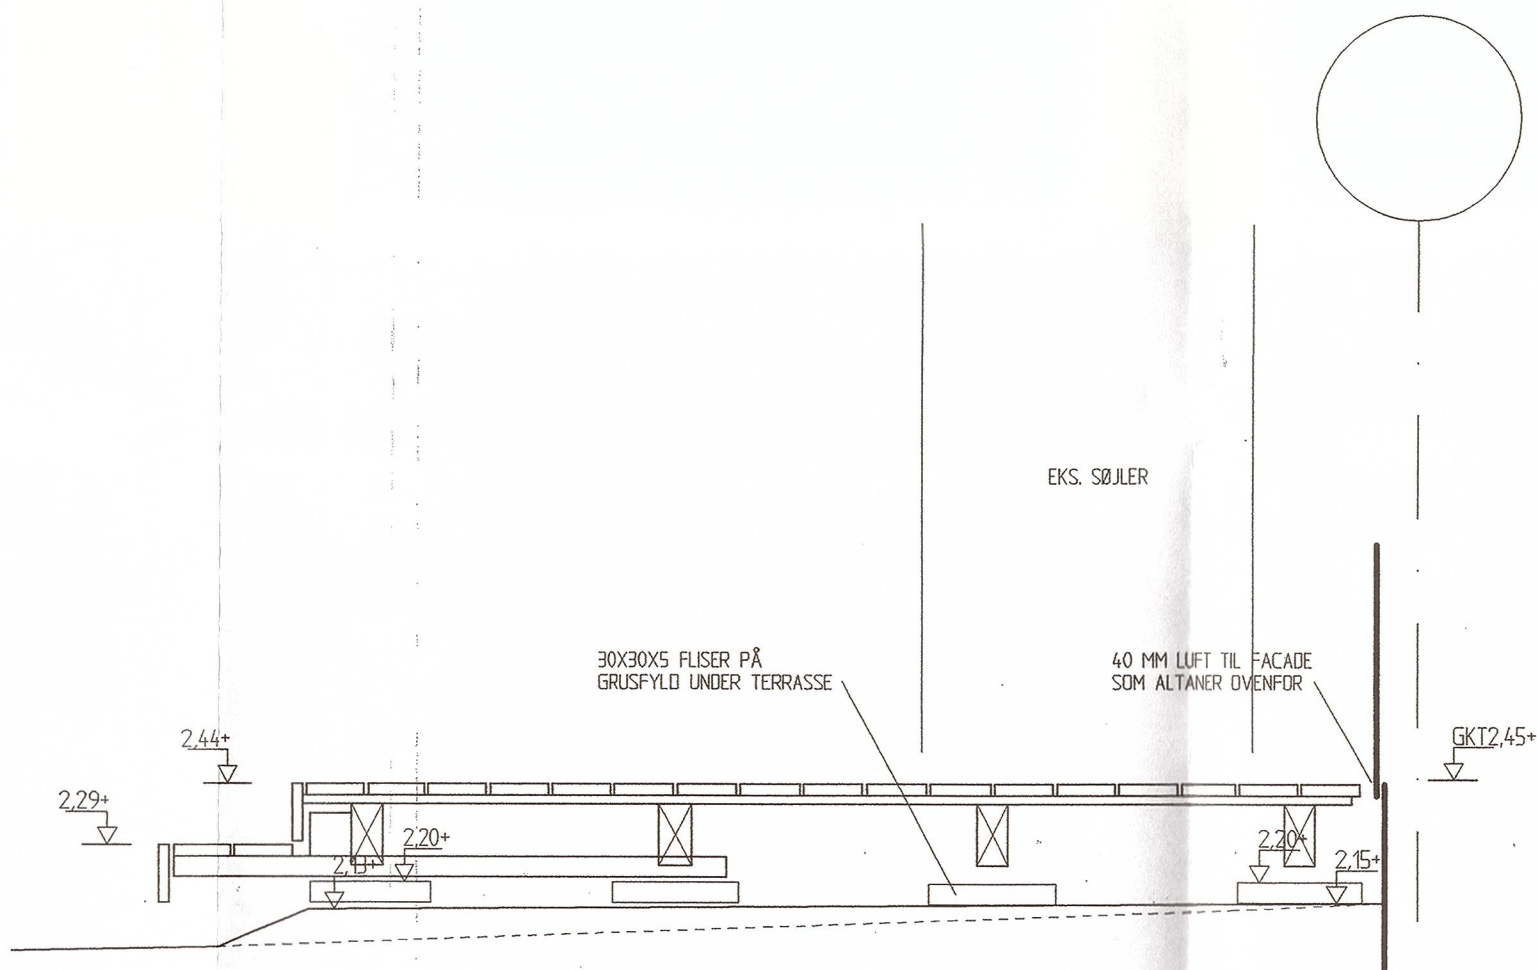

SNIT I TERRASSE

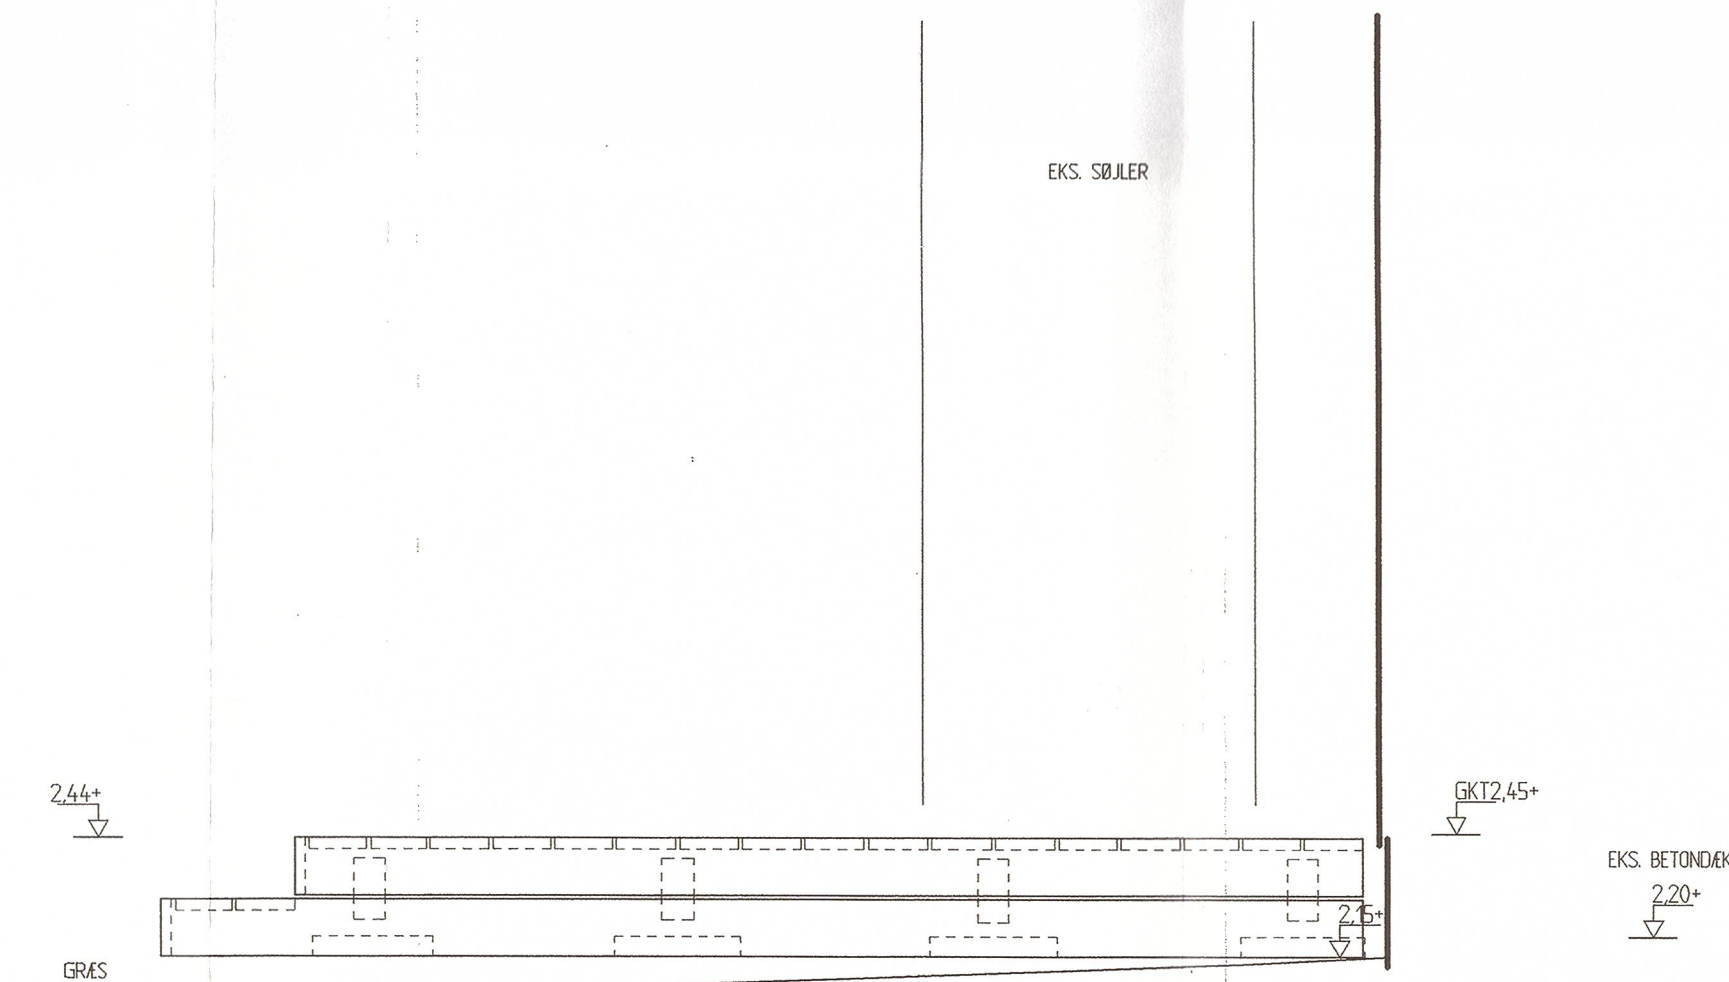

OPSTALT SIDE

tegn.nr: 0.126

TERRASSER PÅ TERRÆN, ETAGE 0:

TERRASSER MODULOPBYGGES EFTER AFTALE MED LEVERANDØR, SOM TRÆRISTE OMFANG FREMGÅR AF TEKN. 0.103

TERRASSEBRÆDDER 28X145 MM MED ANTISLIP PROFIL PÅ 22X100 MM TVÆRUNDERLAG STRØER 50X100MM REMME 75X150 MM OPKLØDSES PÅ 30X30X5 CM FLISER MED PAPUNDERLAG VED ALLE KONTAKTPUNKTER DÆKBREDDER PÅ TERRASSER ER 28X145MM MED PROFIL UDAD

AL BEKLÆDNINGSTRÆ ER, SOM ØVRIGT HÅRDTTRÆ PÅ TRÆRISTE, ALTANGANGE MV. - BANGKIRAI AL KONSTRUKTIONSTRÆ ER TRYKIMPREGNERET FYR SYNLIGT KONSTRUKTIONSTRÆ STRYGES MED SORT TRÆBESKYTTELSE ALLE BESLAG, BOLTEVARER MV. ER VARMTGALVANISERET

BRÆDDER MONTERES MED RUSTFRI SKRUE I RETTE LINJER, 2 STK PR. BRÆDT MIN. 20MM FRA KANT INGEN FEJLHULLER MV. ACCEPTERES, OVER HJØRNER SKÆRES DÆKBREDDER PÅ GERING GRUSFYLD UNDER TERRASSER KOMPRIMERES TIL SP98% FOR BÆREDYGTIG BUND

UDFØRELSESKRAV ER GENERELT, SOM FOR TØMREARBEJDET UDFØRELSESKRAV FOR FLISER OG GRUS ER GENERELT SOM FOR ANLEGGSGARTNERARBEJDET

A	A	Skæne på terrasser udgår, størrelser justeret, stolper udgår, fliser ligår	10.01.2003	tnr
B				
C				
D				
E				
F				
G				
H				
I				
J				
H				
rev:	emne:		dato:	sign: godk:


MTB HALLENHOLMEN
MTB HALLEN GALIONVEJ, 1437 KØBENHAVN K, UMATRIKULERET
DEL 25 AF UMATRIKULERET AREAL, FREDRIKSHOLM, HOLMEN

emne: TERRASSER VED HAVESIDER mål: 1:20 rev: A
PÅ TERRÆN
sign: tnr godkendt: dato: 01.06.2002 tegn.nr: 0.126


O BYGHERRE: NCC DANMARK A/S EJBØLSJØER DATAVEJ 44 3480 BIRKERØD ncc@ncc.dk T: 4582 6800, F: 4582 5552
2/L DEVELOPMENT A/S GL. HØVEDGADE 1A 2870 HØRSHOLM lau@privat.dk T: 70200 235, F: 70200 236
O INGENIØRER: NIRAS RÅDGIVENDE INGENIØRER A/S ÅBOULEVARDEN 80 8100 ÅRHUS C niras@niras.dk T: 4582 6800, F: 4582 5552
● ARKITEKTER: TEGNESTUEN VANDKUNSTEN APS BÅDSMANDSSTRÆDE 6 1407 KBH. K vandkunst@vandkunst.dk T: 3254 2111, F: 3295 6410




GRESARMERING – BRANDVEJ

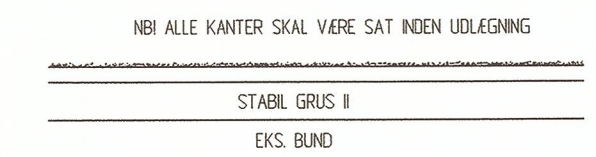


STENMEL HAVNEPLADS

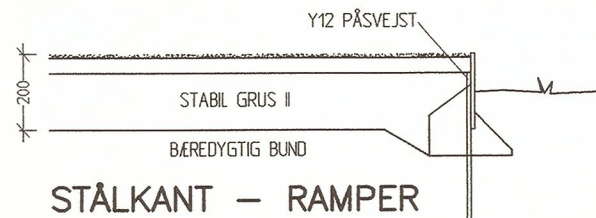

STÅLKANT – RAMPE

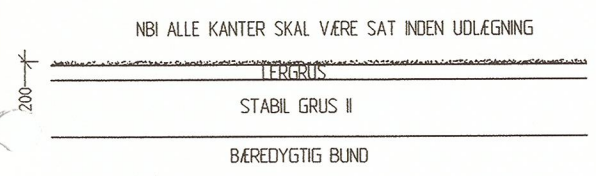


STENMEL PÅ RAMPE

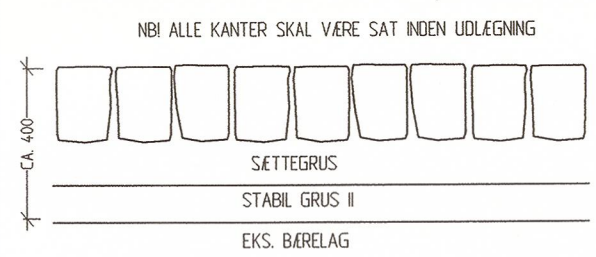


BROSTENSVEJ




FORTOVSFISER V. BÅDEVÆRFT

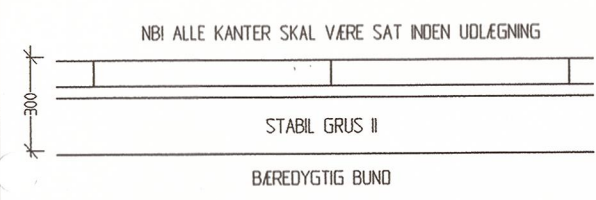

FORTOVSFISER

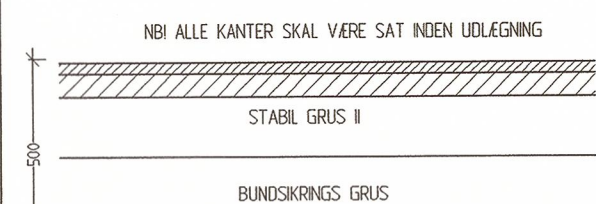


ASFALTSTI OB

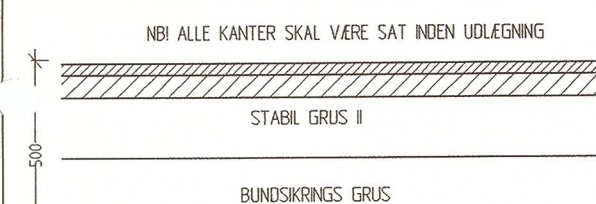


ASFALTVEJ AB



DENSIPHALT I P-HUS ETAGE 1

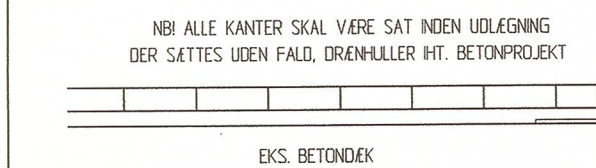

SF-STEN I P-HUS ETAGE 0

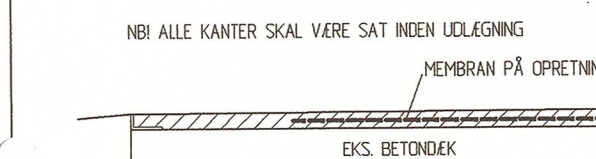

ASFALT PÅ ETAGE 0

"RITTER" PLAST ARMERINGS BLOK
TILFØJED MED 50/50 HÅRDET MULD TIL 1CM UNDER OVERFLADEN
160 MM STABIL GRUS I
MIN 60 MM BUNDKRINGSGRUS

1-2 CM AFSLUTNINGSGRUS/SKIVER HT. BESKRIVELSE – VANDET/KOMPRIMERET MED I LERGRUSET
3-4 CM LØSET VEJRGRUS HT. BESKRIVELSE, 10-20% LERINDEHOLD UDS. KOMPRIMERET
100 MM STABIL GRUS I OPRETNING PÅ
EKS. BÆRELAG

10X200 MM SORT BÅNESTÅL, M PÅSVÆJSTE STRITTRE, FASTSTØBT
LYSNING ER 0-120 MM

1-2 CM AFSLUTNINGSGRUS/SKIVER HT. BESKRIVELSE – VANDET/KOMPRIMERET MED I LERGRUSET
3-4 CM LØSET VEJRGRUS HT. BESKRIVELSE, 10-20% LERINDEHOLD UDS. KOMPRIMERET
160 MM STABIL GRUS I
BÆREDYGTIG BUND

BROSTEN, TYPE B2 12-15CM BRUGTE SLUTE NORDISK GRANIT, HT. 05/96
7-12 CM SÆTTEGRUS
100 MM STABIL GRUS I OPRETNING PÅ
EKS. BÆRELAG

800X625X70 MM DSR/400.4.1 FORTOVSFISER, SKARPKANTET, TØNET ("KØBENHAVNSFISER")
3 CM SÆTTEGRUS OPRETNING PÅ
EKS. BÆRELAG

800X625X70 MM DSR/400.4.1 FORTOVSFISER, SKARPKANTET, TØNET ("KØBENHAVNSFISER")
3 CM SÆTTEGRUS
160 MM STABIL GRUS II
BÆREDYGTIG BUND

2 CM OVERFLADEBEHANDLING M. DIABAS SKIVER 2-5 MM
6 CM DÆK ASFALT
160 MM STABIL GRUS I
250 MM BUNDKRINGSGRUS

3 CM SUBLAG AB ASFALT BBS
6 CM DÆK ASFALT
160 MM STABIL GRUS II
250 MM BUNDKRINGSGRUS


DER UDØRES 20MM BRUPRUGE LÅNGS ALLE DILATATIONSFUGER
3 CM DENSIPHALT TOPLAG
OPRETNING MED AB ASFALT BBS
NYT BETONDEK

KANTER HT. STÅLPROJEKT


AFSLUTNING MED FRE KANTER MED 100X100X10 MM VINKELSTÅL, SORT, BOLTET FAST
60 MM SF-STEN, GRÅ FAB. SF, PÅ APRETET SÆTTEGRUS
1-4 CM SÆTTEGRUS, NYT MAX 6 CM SÆTTEGRUS
EKS. BETONDEK

ASFALTTYPE EFT. AFTALE


AFSLUTNING MED FRE KANTER MED 40X80X9MM VINKELSTÅL, SORT
MEMBRAN UDØRES KUN I INDRE GADE VED BOLLER
OPRETNING UNDER MEMBRAN

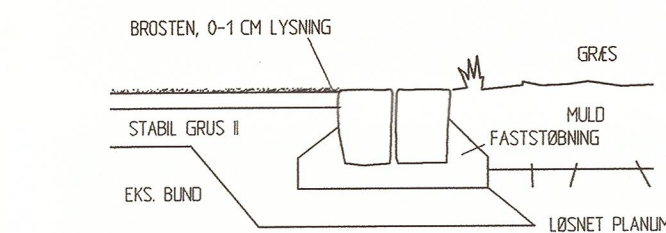


BROSTENSKANT HAVNEPLADS

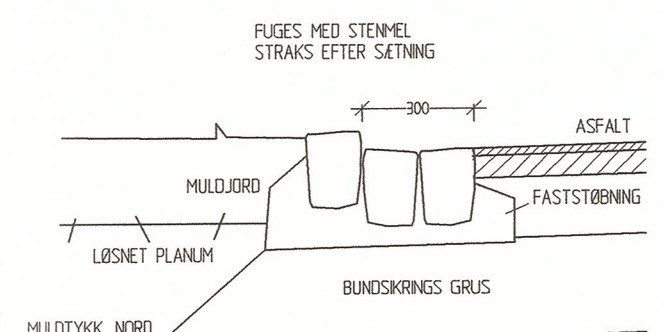


BROSTENSKANT+VANDRENDE

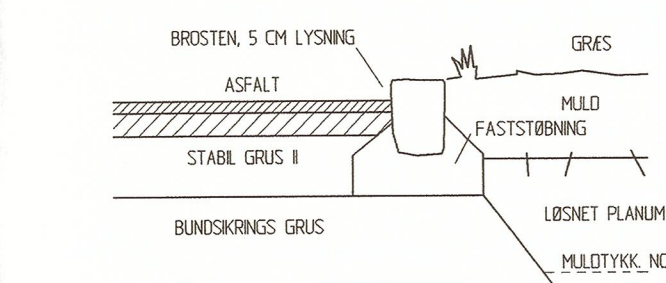


BROSTENSKANT 1 RK.

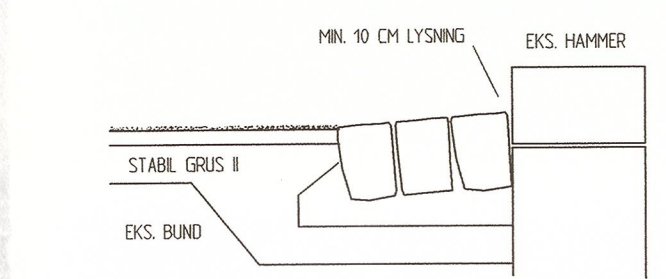


BROSTEN MOD HAMMER

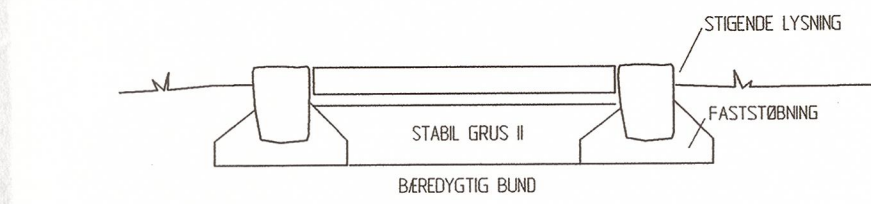


FORTOVSFISE RAMPE SYD

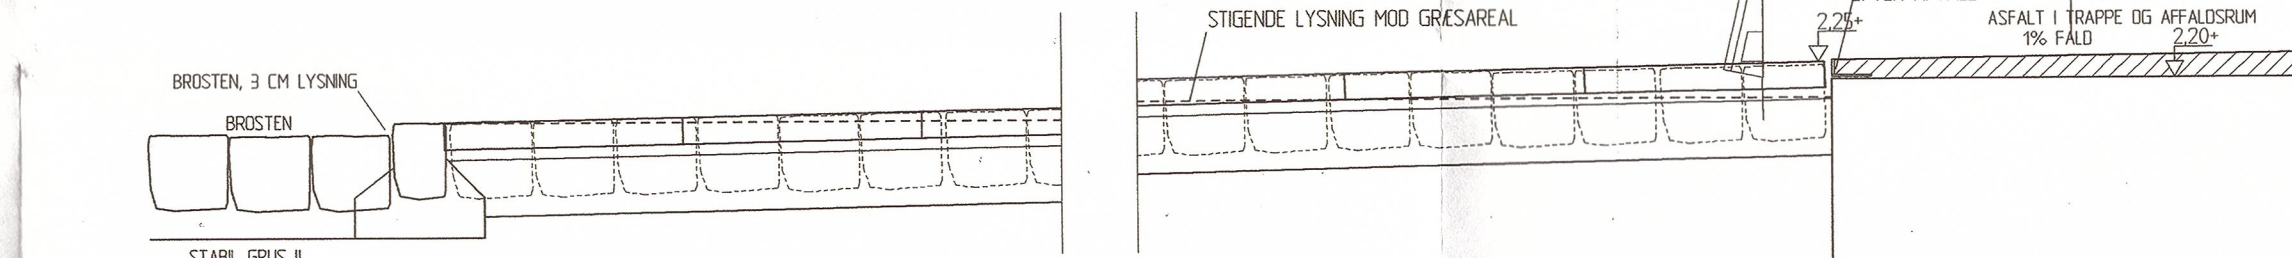


SNIT I ADGANGSTIER SYDSIDE

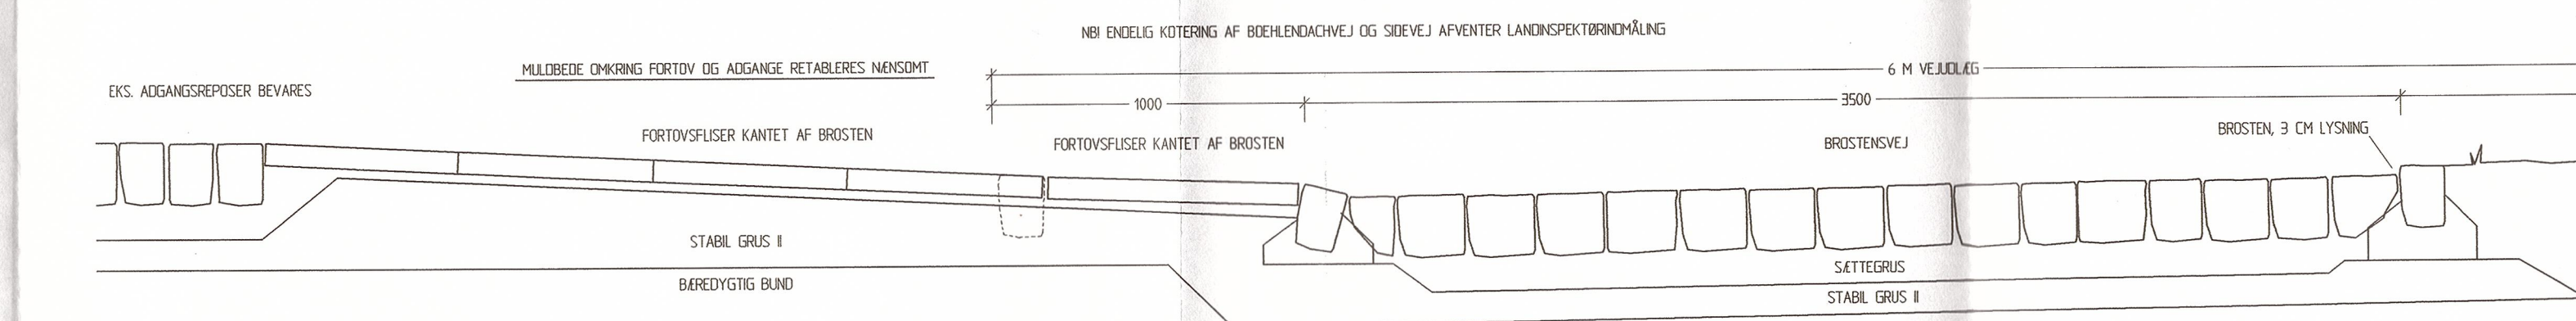

SNIT I BOEHLENDACHVEJ OG ADGANGE BÅDEVÆRFT

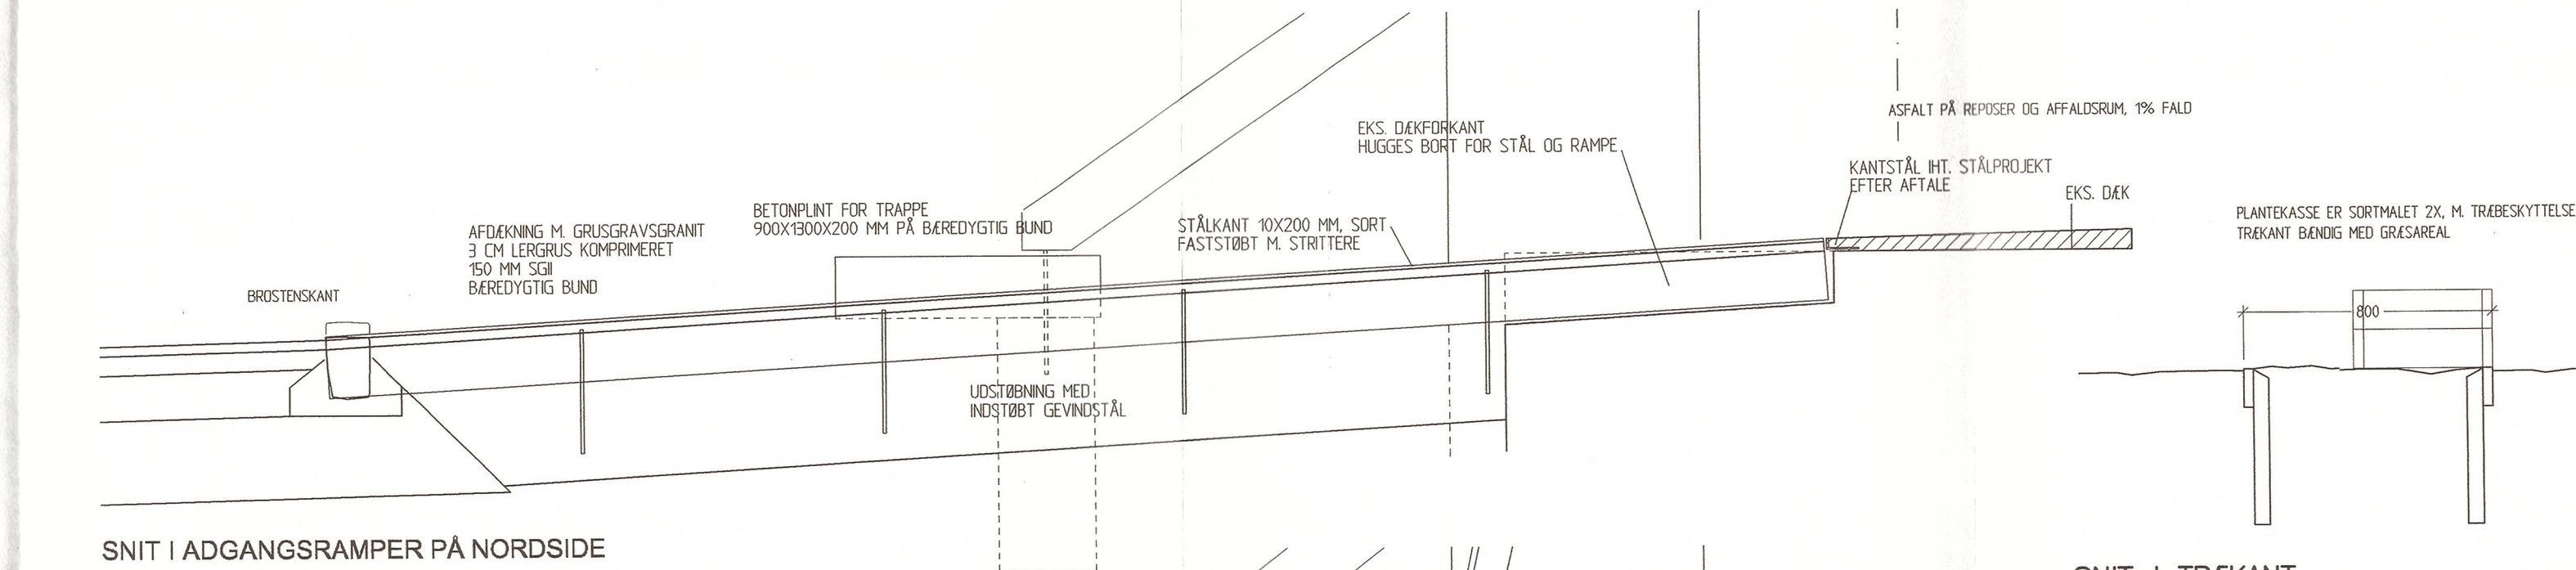

SNIT I ADGANGSRAMPER PÅ NORDSIDE

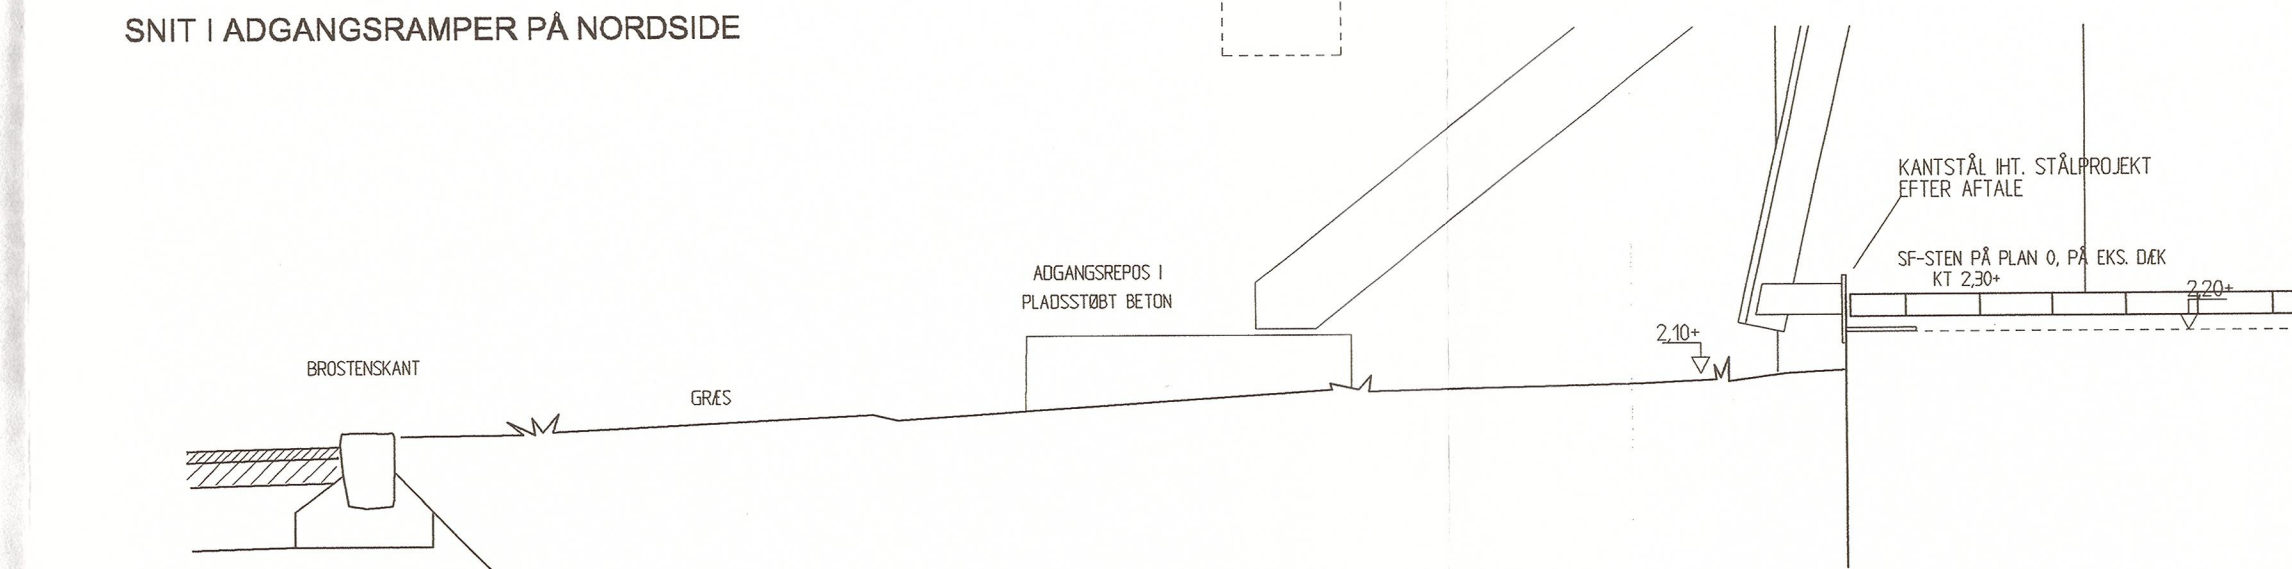

SNIT I KANT AF P-HUS MOD NORD

2 RK. BROSTEN SETTES I HØJRE RETTE LINJE
0-1 CM LYSNING HVIS IKKE ANDET ER ANGIVET
INGEN ASFALTRESTER PÅ BROSTEN MÅ FOREKOMME

FØRINDEN MULDLÆGNING OPRENSSES BUNDEN FOR OVERSKUDS MATERIALER
INGEN ASFALTRESTER PÅ BROSTEN MÅ FOREKOMME

VANDRENDE SÆTTES MED CA. 0.5% FALD MOD VEJRØRND

FØRINDEN MULDLÆGNING OPRENSSES BUNDEN FOR OVERSKUDS MATERIALER
INGEN ASFALTRESTER PÅ BROSTEN MÅ FOREKOMME


BROSTENSKANT 1 RK. AF INDRØBTE OG GENBRUGSSTEN FRA DEPOT
BROSTENSKANT SÆTTES I HØJRE RETTE LINJE MED 5 CM LYSNING HVIS IKKE ANDET ER ANGIVET
INGEN ASFALTRESTER PÅ BROSTEN MÅ FOREKOMME

FØRINDEN MULDLÆGNING OPRENSSES BUNDEN FOR OVERSKUDS MATERIALER
INGEN ASFALTRESTER PÅ BROSTEN MÅ FOREKOMME

3 RK. / 1 RK. BROSTEN AF GENBRUGSSTEN FRA DEPOT
SOM RETABLERING AF EKS. BROSTENSKANTER
INGEN ASFALTRESTER PÅ BROSTEN MÅ FOREKOMME



MULD AREALER SYD

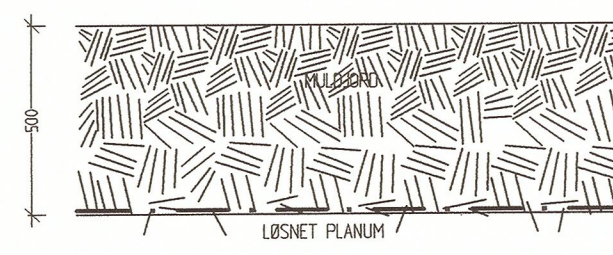


MULD AREALER NORD

DER UDLÆGGES MIN 20 CM MULD PÅ ALLE GRÆS- OG PLANTEAREALER
PLANTERULLER FOR TRÆER, MIN 40 CM DYBE M. STENLAG I BUNDEN
1% GRÆNNING AF MULDLØRD EFTER MULDLÆGNING
1% GRÆNNING/LYSNING AF RÅJØRD FØR MULDLÆGNING

DER UDLÆGGES MIN 50 CM MULD PÅ ALLE GRÆS- OG PLANTEAREALER
1% GRÆNNING AF MULDLØRD EFTER MULDLÆGNING
1% GRÆNNING/LYSNING AF RÅJØRD FØR MULDLÆGNING, FØR SIGNALNET

SIGNALNET

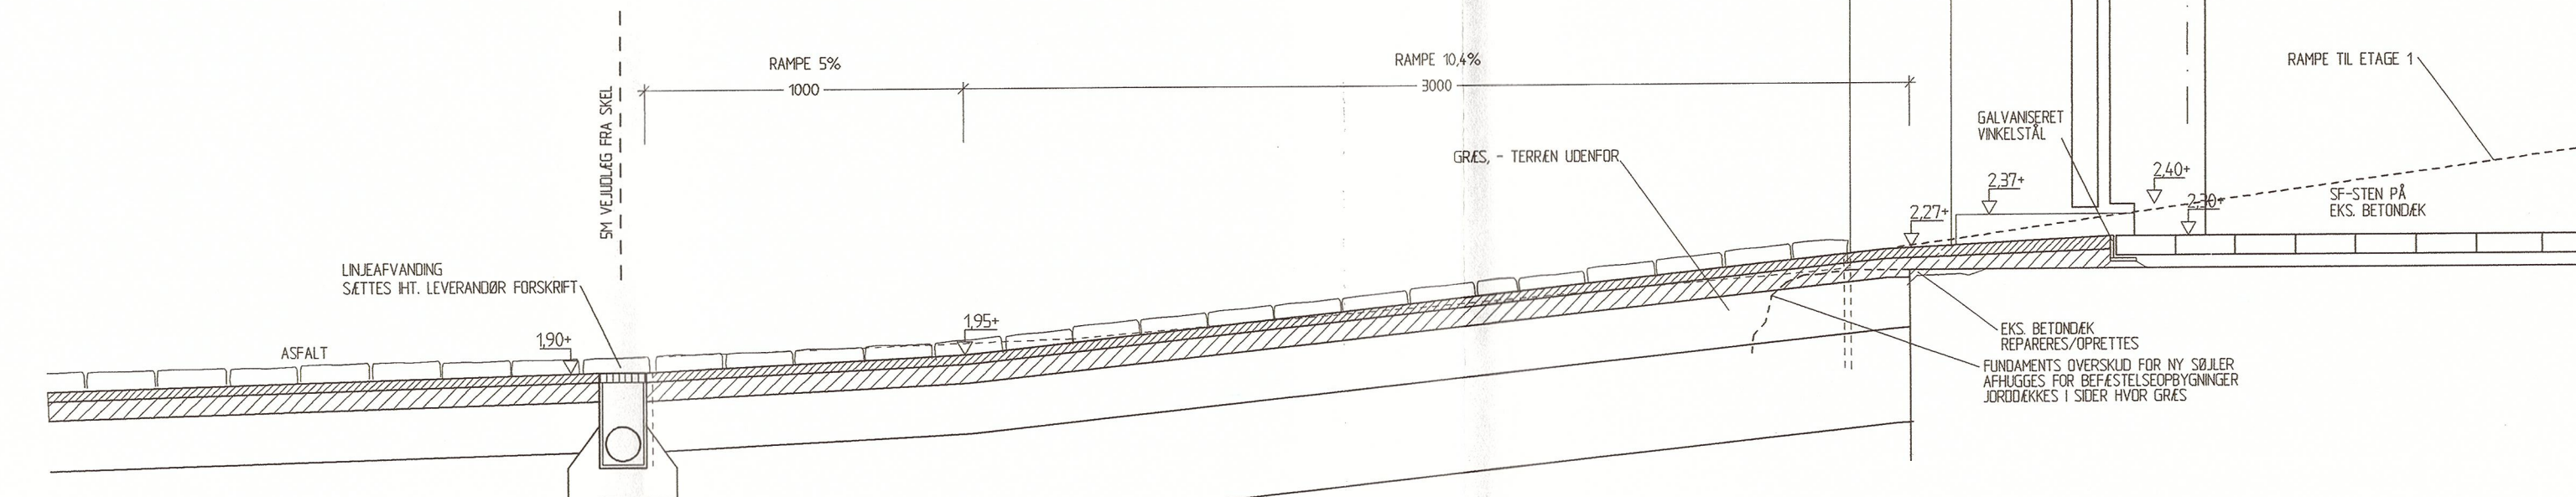


SNIT I RAMPE VESTGAVL TIL PARKERINGSDEK

KANTBRÆDDE OG PLANTEKASSER:

BRÆDDE 32X125 MM
PÅ 50X50 MM STØJLER PR. CA. 900 MM
STØJLER AFSLØRES SORT

AL TRÆ ER BÅNDSAVET TRYKIMPRÆGERET PYR EL GRAN
PLANTEKASSER MALET 2X M. SORT TRÆBESKYTTELSE
BRÆDDE MONTERES M. RUSTFR SKRIVER
UDFØRES I SAMMENHÆNG MED JORDBEHANDLING, FØRINDEN ENDELIG FØRREGULERING

TILPLANTES EFTER AFTALE MED TILSYNET

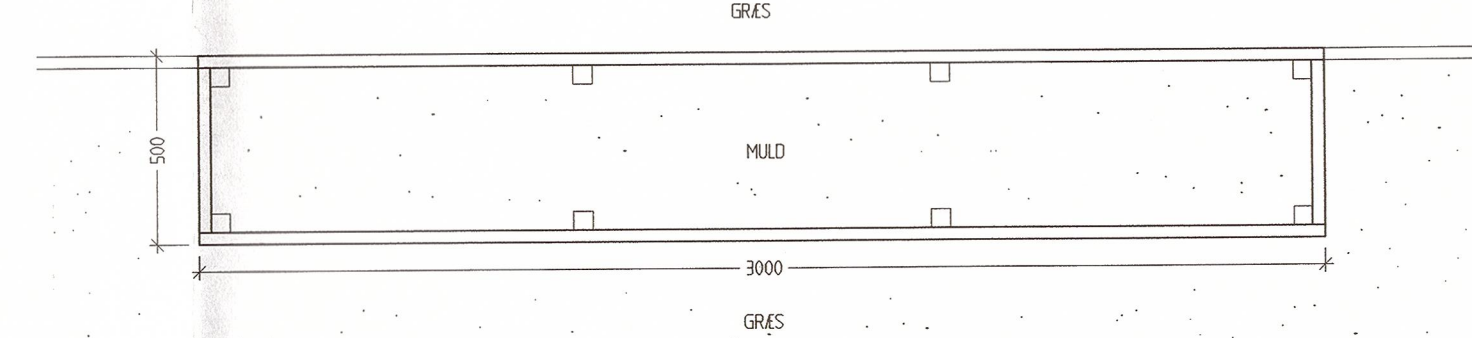

PLAN AF PLANTEKASSE

NOTE:

KANTAFGRÆNSNING AF BELÆGNINGER ETAGE 0 P-HUS UDFØRES EFTER AFTALE PÅ PLADSEN
ENDELIG KOTERING AF BOEHLENDACHVEJ, SIDEVEJ, SAMT NYE BRØNDE HERI AFVENTER LANDINSPEKTØRINDMÅLING

A	A	Trappetilslutning ændret, kanter i etage 0 ændret	14.06.2002	tnr
B	B	Ramper i p-hus bespændt, betonvanger, overbeton udgår, tegning suppleret	26.09.2002	tnr
C	C	Planterkasser, trækant tilføjet, asfalt OB tilføjet	18.02.03	tnr
D	D	Snit i Boehlendachvej tilføjet	31.03.03	tnr
E				
F				
G				
H				
I				
J				
K				

rev: emne: dato: sign: godk: :


MTB HALLENHOLMEN
MTB HALLEN GALLIONVEJ, 1437 KØBENHAVN K, UMATRIKULERET
DEL 25 AF UMATRIKULERET AREAL, FREDRIKSHOLM, HOLMEN

emne: SNIT I BEFÆSTELSER I mål: 1:20 rev: D


TERRÆN, ETAGE 0 OG ETAGE 1

sign: tnr godkendt: dato: 01.06.2002 tegn.nr: 0.127


BYGHERRE: NCC DANMARK A/S EJERBOLIGER DATAVEJ 44 3480 BIRKERØD ncc@ncc.dk T: 3910 3910, F: 3910 3920
2L DEVELOPMENT A/S GL. HØVEDGADE 1A 2970 HØRSHOLM lau@private.dk T: 7020 0235, F: 7020 0236
INGENIØRER: NIRAS RÅDGIVENDE INGENIØRER A/S ABOULEVARDEN 80 8100 ÅRHUS C niras@niras.dk T: 8732 3232, F: 8732 3200
ARKITEKTER: TEGNSTUEN VANDKUNSTEN APS BÅDSMANDSSTRÆDE 6 1407 KØB. K vandkunsten@vandkunst.dk T: 3254 2111, F: 3255 8410

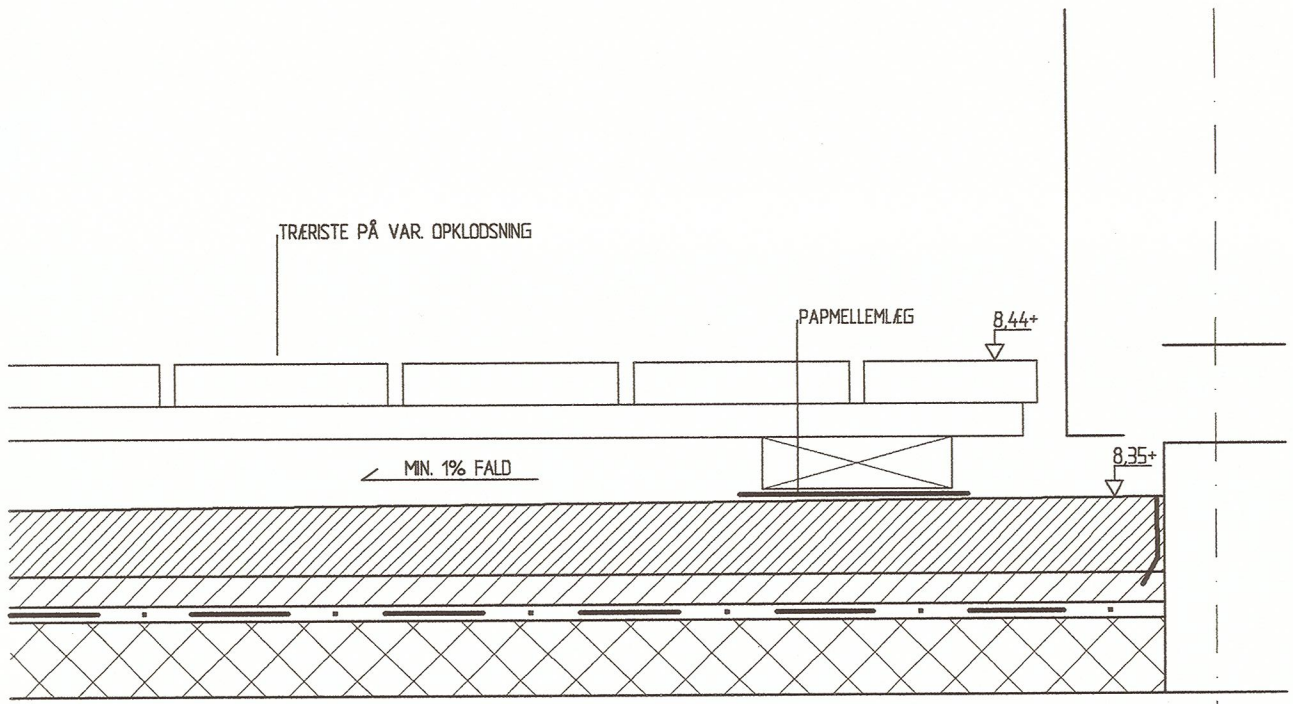


ETAGE 2, VED ARKADE LINJE D/D1

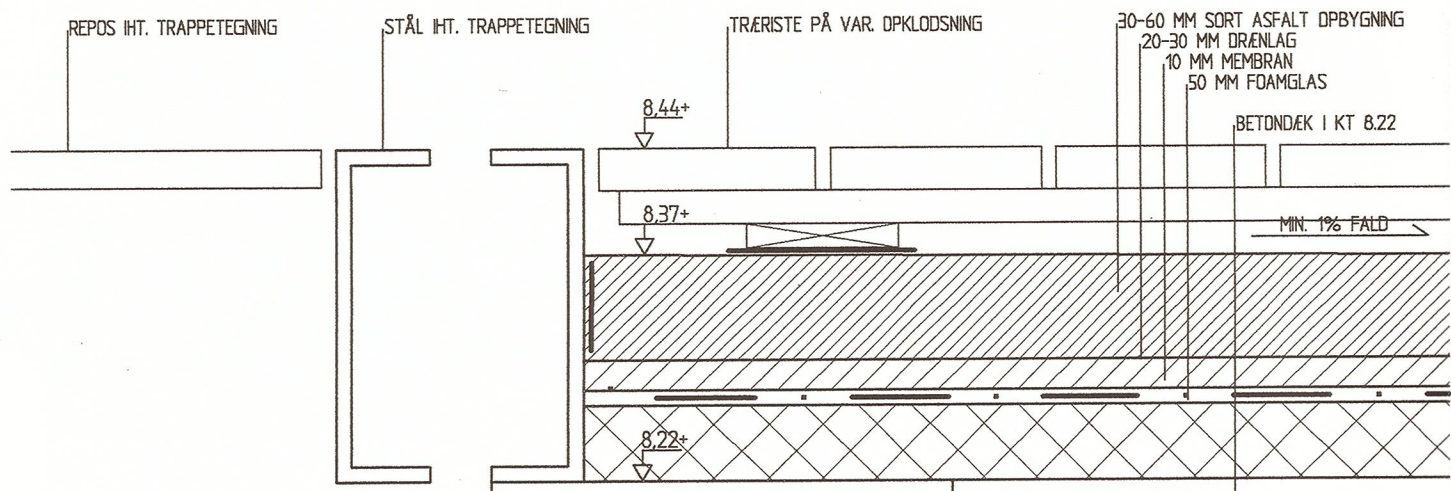


ETAGE 2, VED REPOS TRAPPETÅRN

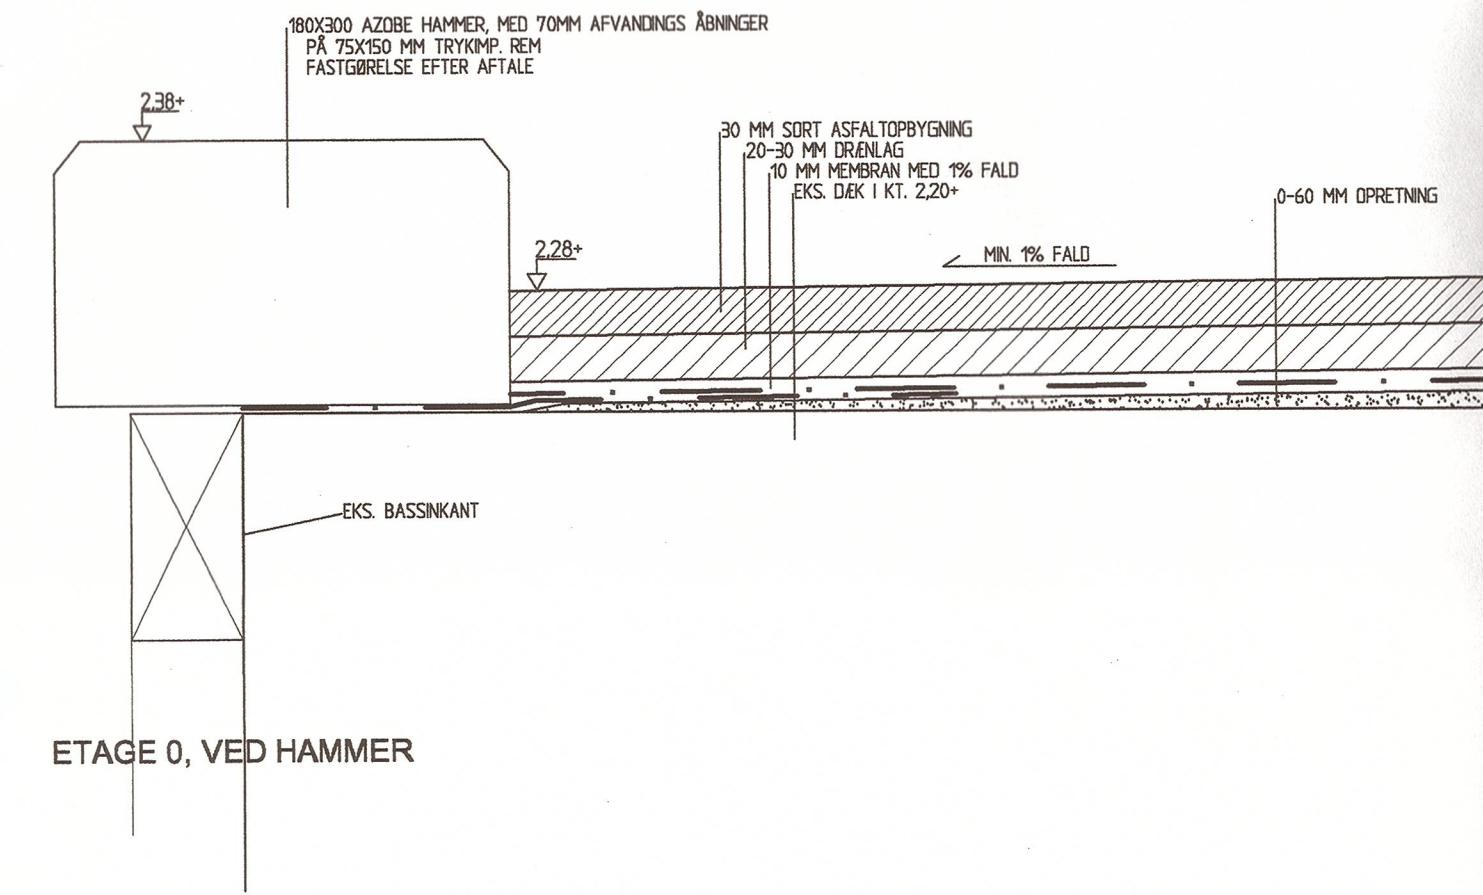


ETAGE 0, VED HAMMER

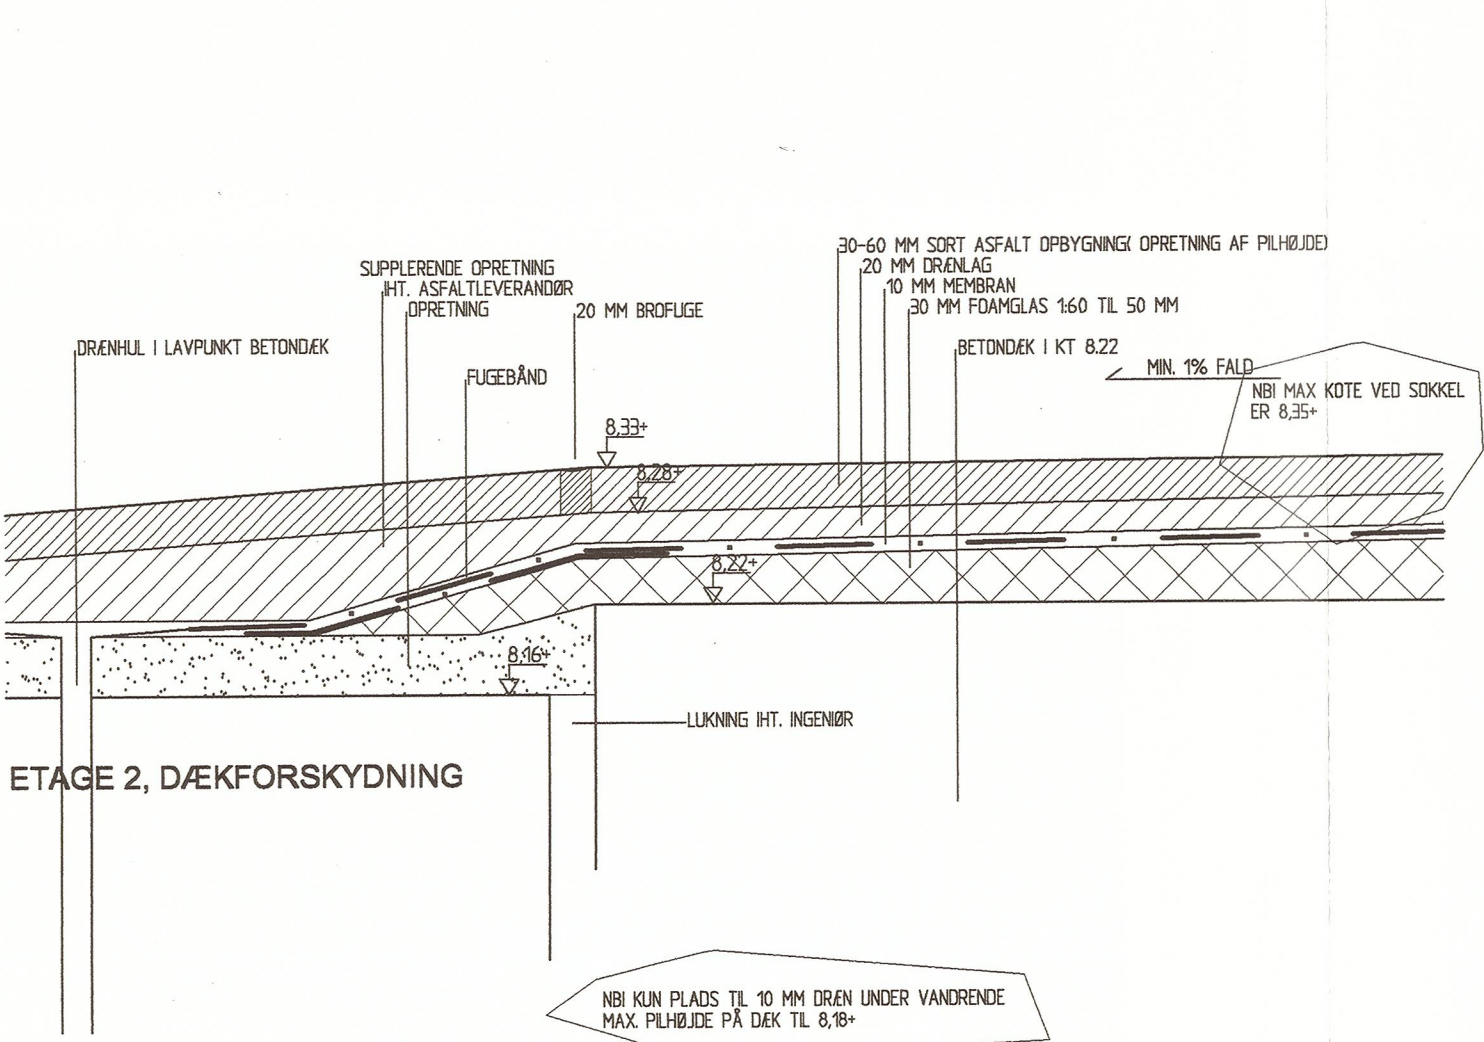


ETAGE 2, DÆKFORSKYDNING

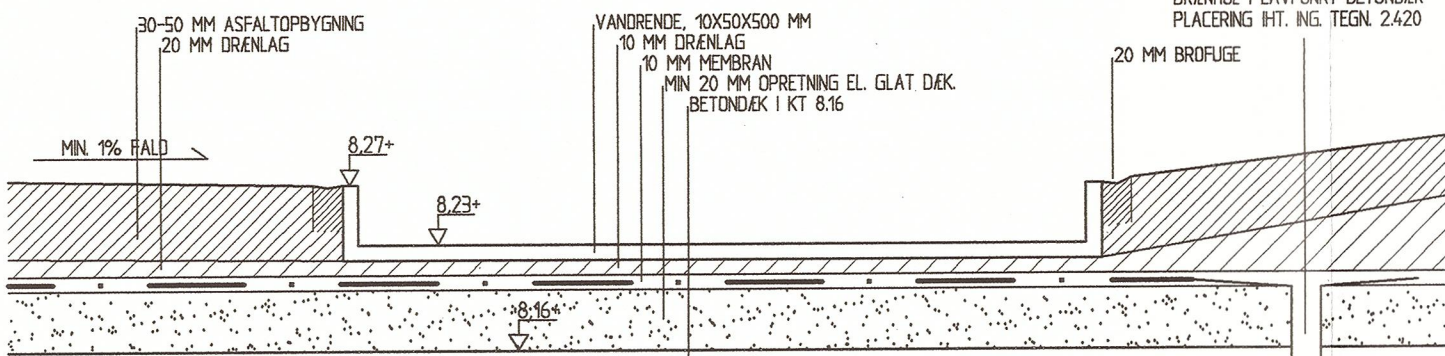


ETAGE 2, VED VANDRENDE

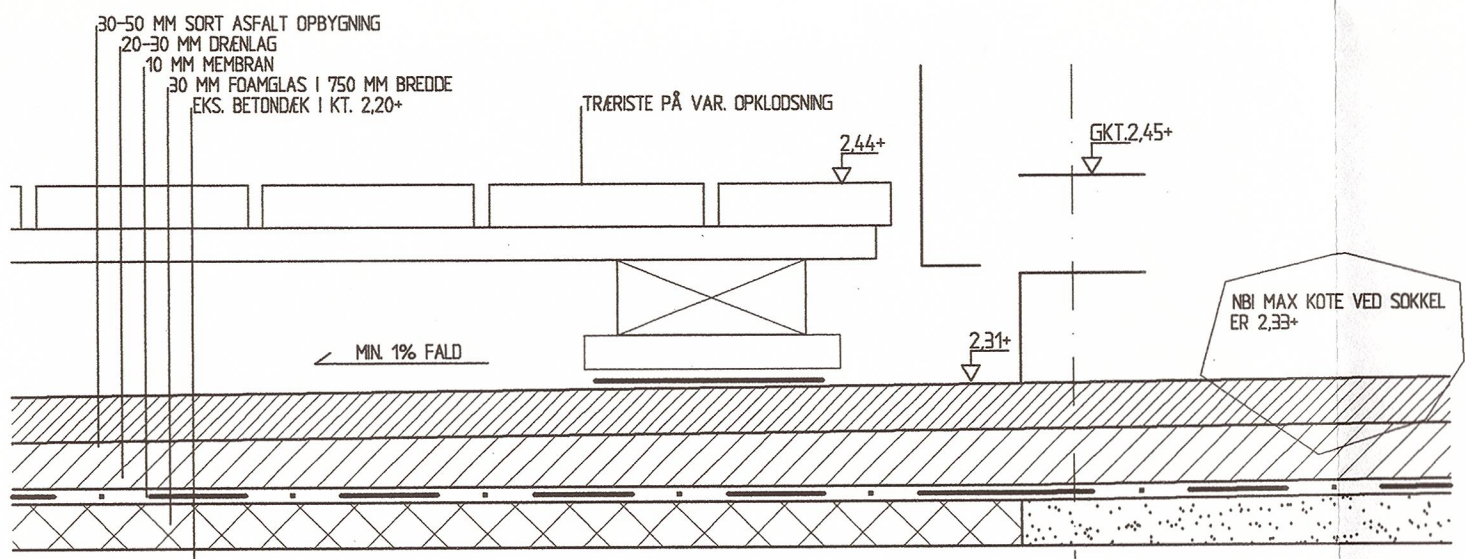


ETAGE 0, VED ARKADE LINJE D/D1 OG F/F1

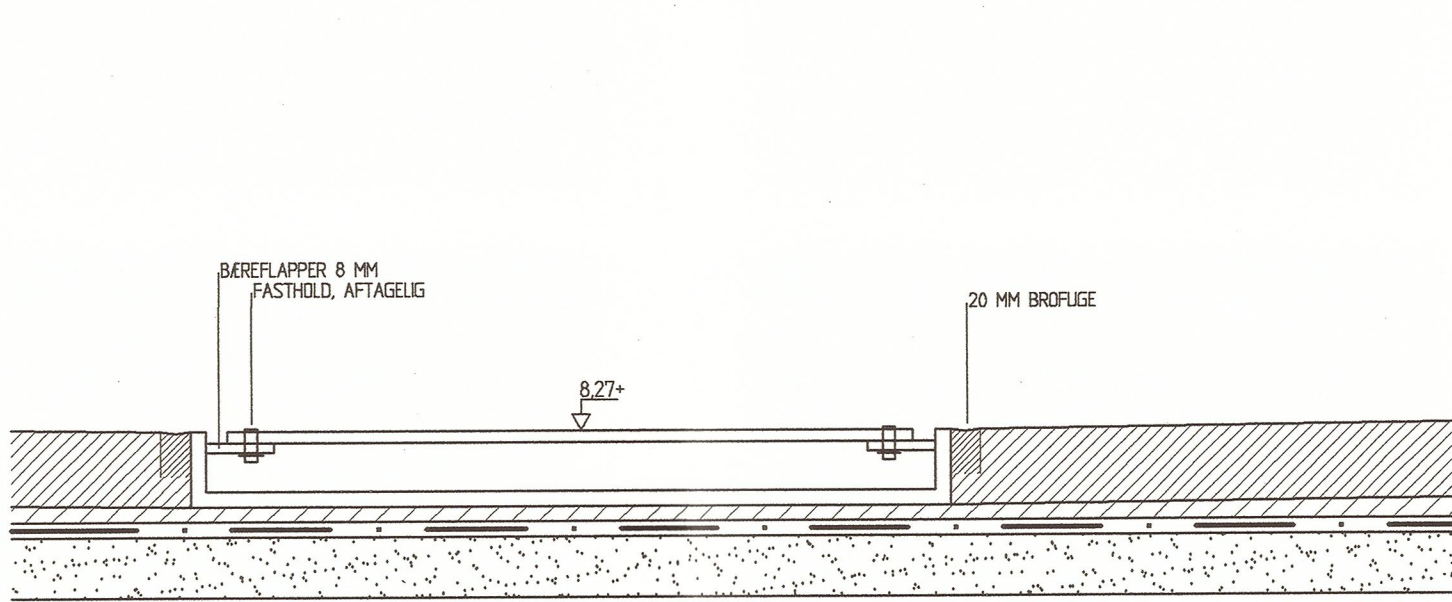


ETAGE 2, VANDRENDE OVERGANG

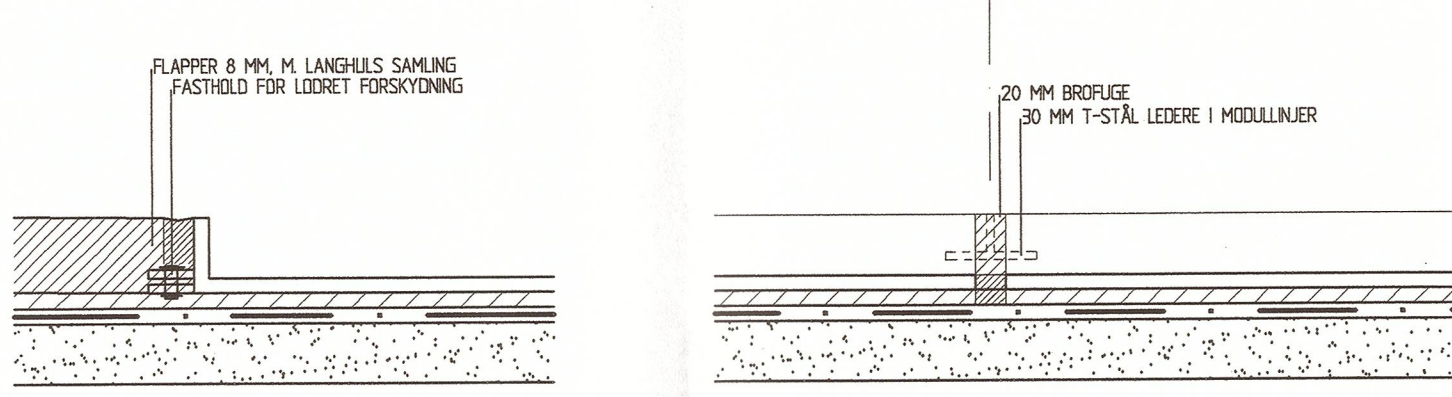


ETAGE 2, VANDRENDE SAMLING

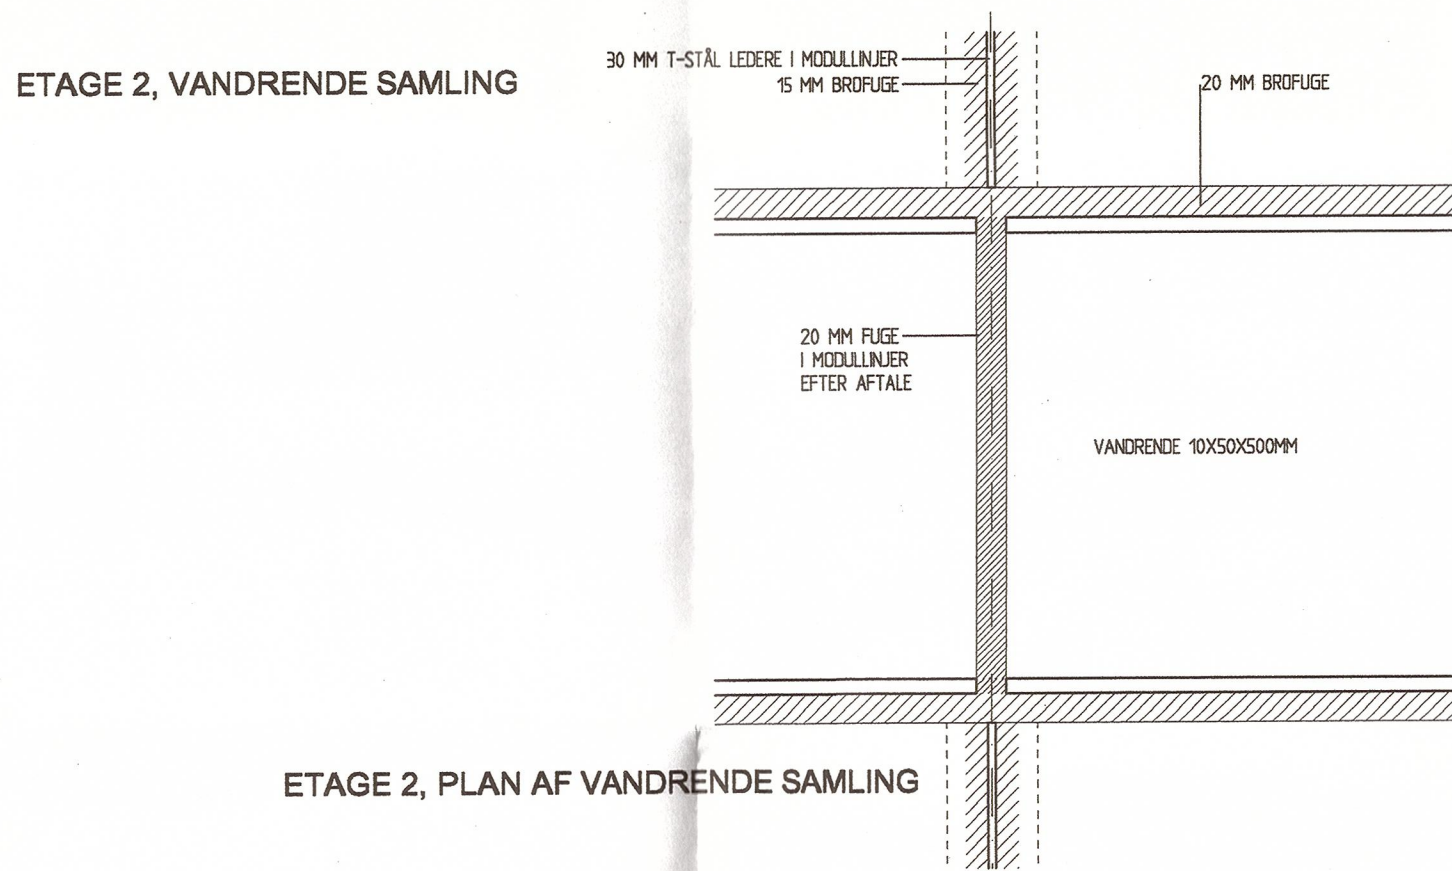


ETAGE 2, PLAN AF VANDRENDE SAMLING

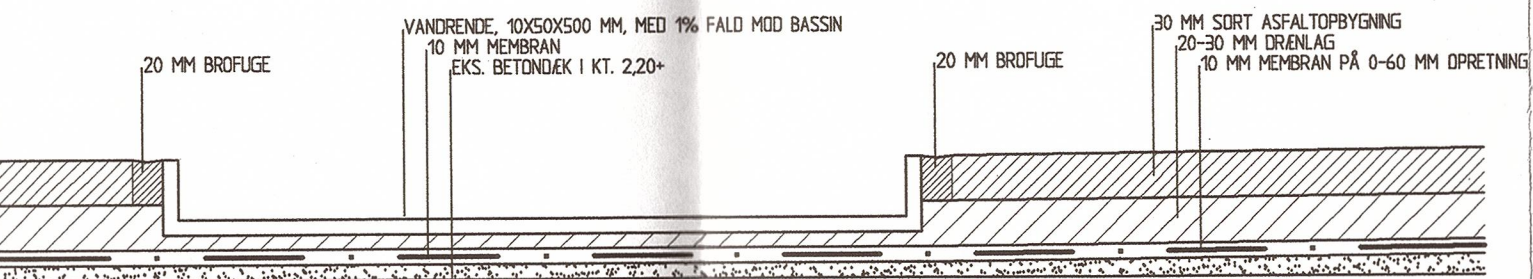


ETAGE 0, VANDRENDE PÅ EKS. DÆK

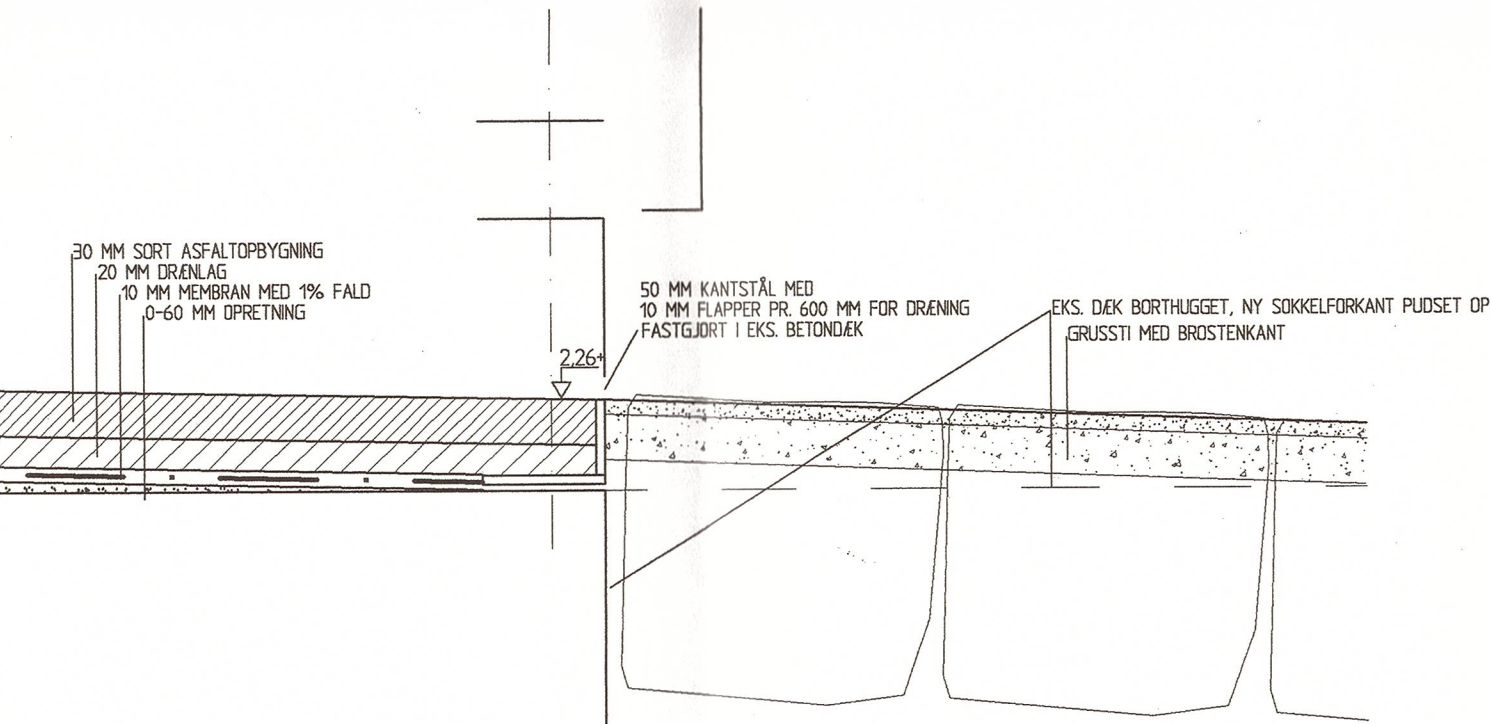


ETAGE 0, AFSLUTNING MOD STI

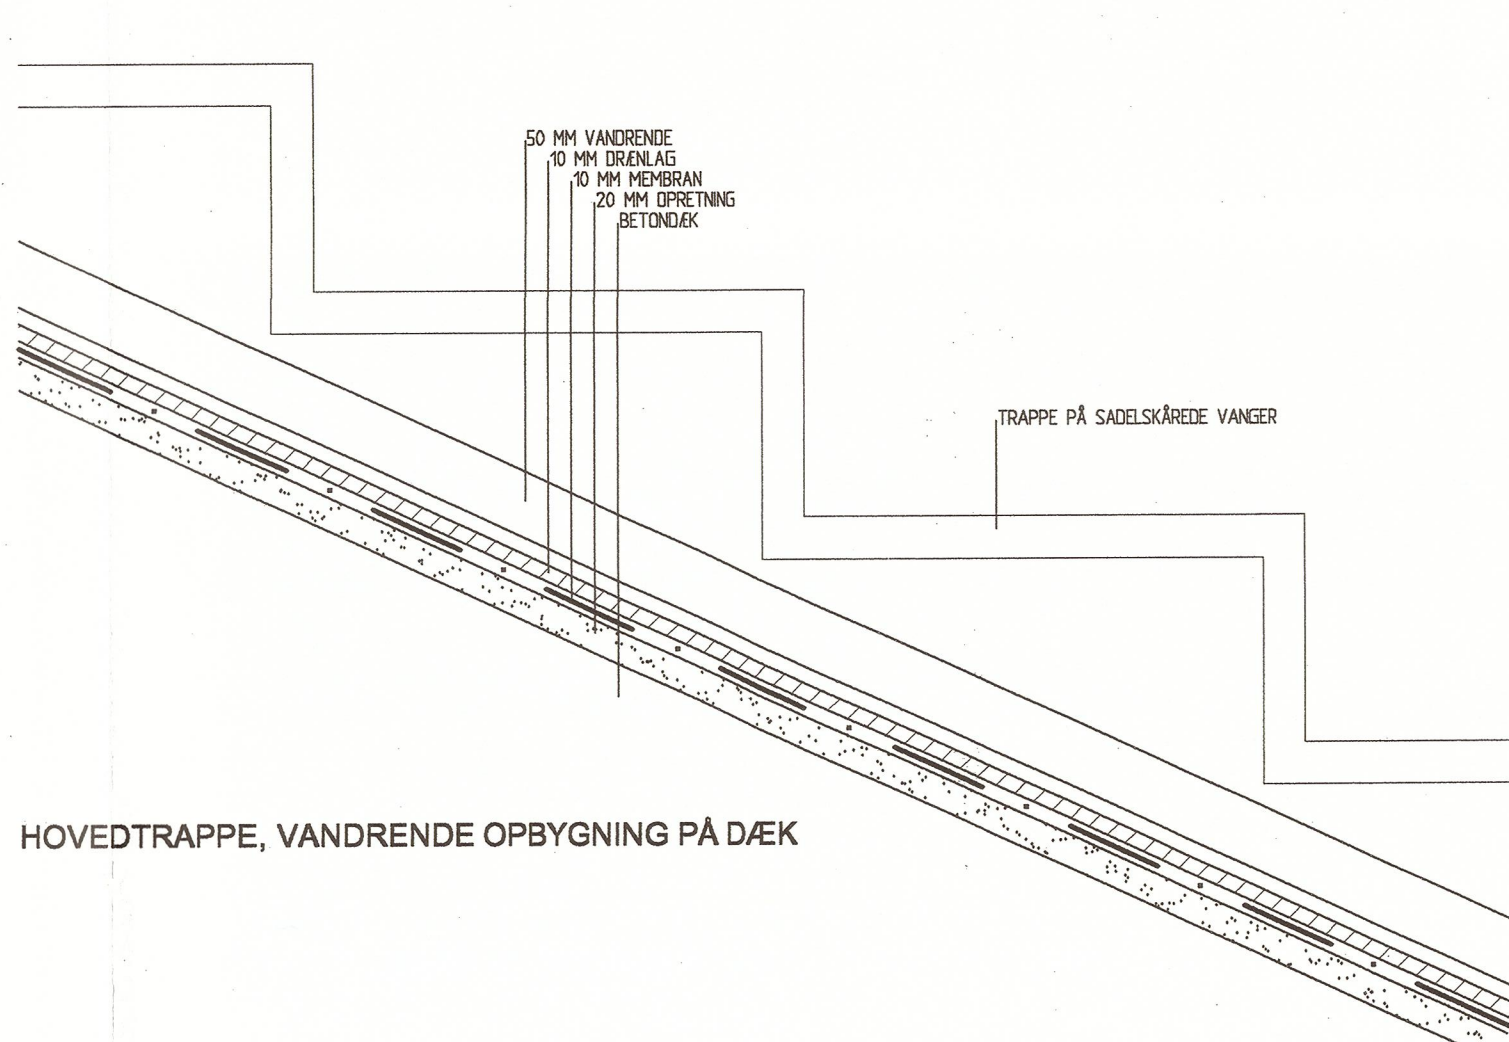

HOVEDTRAPPE, VANDRENDE OPBYGNING PÅ DÆK

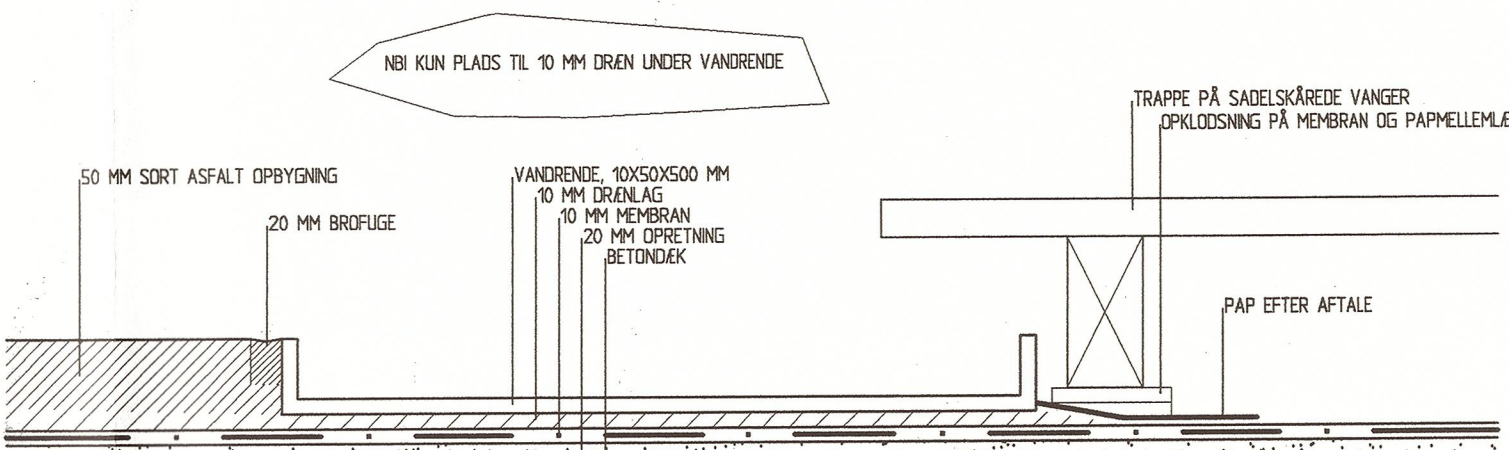

HOVEDTRAPPE, OPBYGNING PÅ DÆK VANDRENDE SIDE

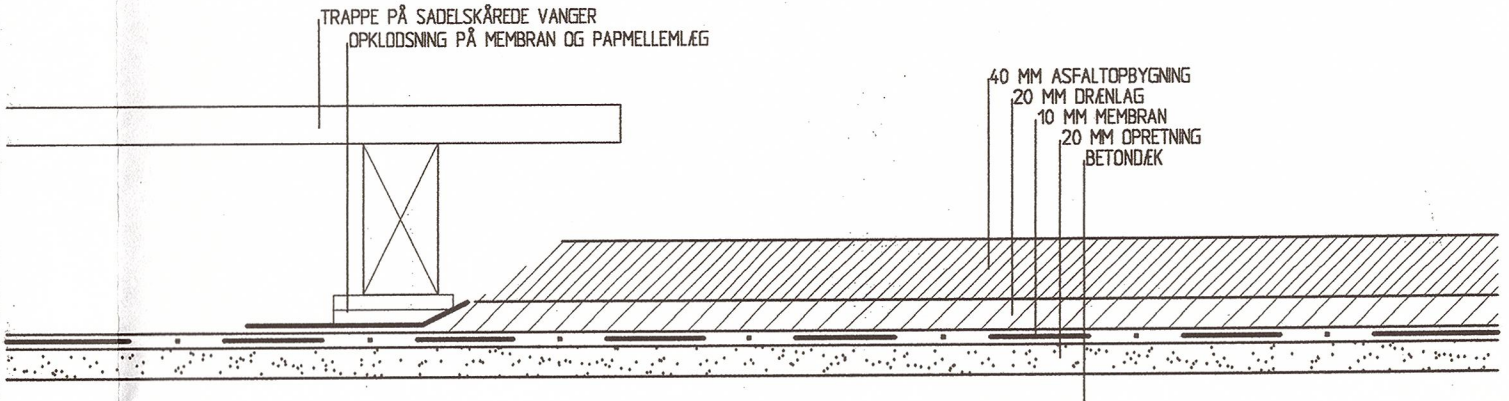

HOVEDTRAPPE, OPBYGNING PÅ DÆK MODSAT VANDRENDE

tegn.nr : 0.151

NOTE:
ASFALTTYPE EFTER AFTALE MED LEVERANDØR. SIDLIG UDFØRES MED SORT TILSLAG
DREN/OPRETNINGSMATERIALE EFTER AFTALE, TIL 30 MM UNDER FÆRDIG KOTE.

DER UDFØRES FUGE BÅND, SAMT BROFUGE OVER/LANGS ALLE KONSTRUKTIVE DILATATIONSFUGER
LANGS VANDRENDE UDFØRES TILLIGE BROFUGE MOD BEGGE KANTER
DER UDFØRES TVÆRLEDERE AF 30X60X5 MM T-STÅL IHT. TEKN. 0.104, LANGS TVÆRLEDERE UDFØRES 15 MM
BROFUGE PÅ BEGGE SIDER.
DRENHULLER UNDER MEMBRAN IHT. INGENIØRTEGN. 2.420, IØVRIGT EFTER AFTALE

FORUDSÆTNING:
MAX TILLADT PILHØJDE (UDSVING PÅ BETONDÆK) ER +20 MM OVER PROJEKTERET KOTE.

A	A	Notte revideret	14.06.2002	trn
B	B	Tegning udvidet med supplerende detaljer	26.06.2002	trn
C	C	Asfaltkoter etage 0 hævet 2 cm	01.10.02	trn

D				
E				
F				
G				
H				
I				
J				
H				
rev :	emne :		dato :	sign : godk. :

MTB HALLENHOLMEN
MTB HALLEN GALIONVEJ 1437 KØBENHAVN K, UMATRIKULERET
DEL 26 AF UMATRIKULERET AREAL, FREDRIKSHOLM, HOLMEN


emne : INDRE GADE
DETALJER
sign : trn godkendt : dato : 01.06.2002
tegn.nr : 0.151

mål : 1:5
rev : C


BYGHERRE: NCC DANMARK A/S EIERBOLIGER DATAVEJ 44 3460 BIRKERØD
2L DEVELOPMENT A/S GL. HOVEDGADE 1A 2970 HØRSHOLM
INGENIØRER: NIRAS RÅDGIVENDE INGENIØRER A/S BOULEVARDEN 80 8100 ÅRHUS C
ARKITEKTER: TEGNESTUEN VANDKUNSTEN APS BÅDSMANDSTRÆDE 6 1407 KØB. K vandkunst@vandkunst.dk

ncc@ncc.dk
lau@private.dk
niras@niras.dk
vandkunst@vandkunst.dk


T: 3910 3910, F: 3910 3920
T: 7020 0235, F: 7020 0236
T: 8732 3232, F: 8732 3200
T: 3254 2111, F: 3255 6410

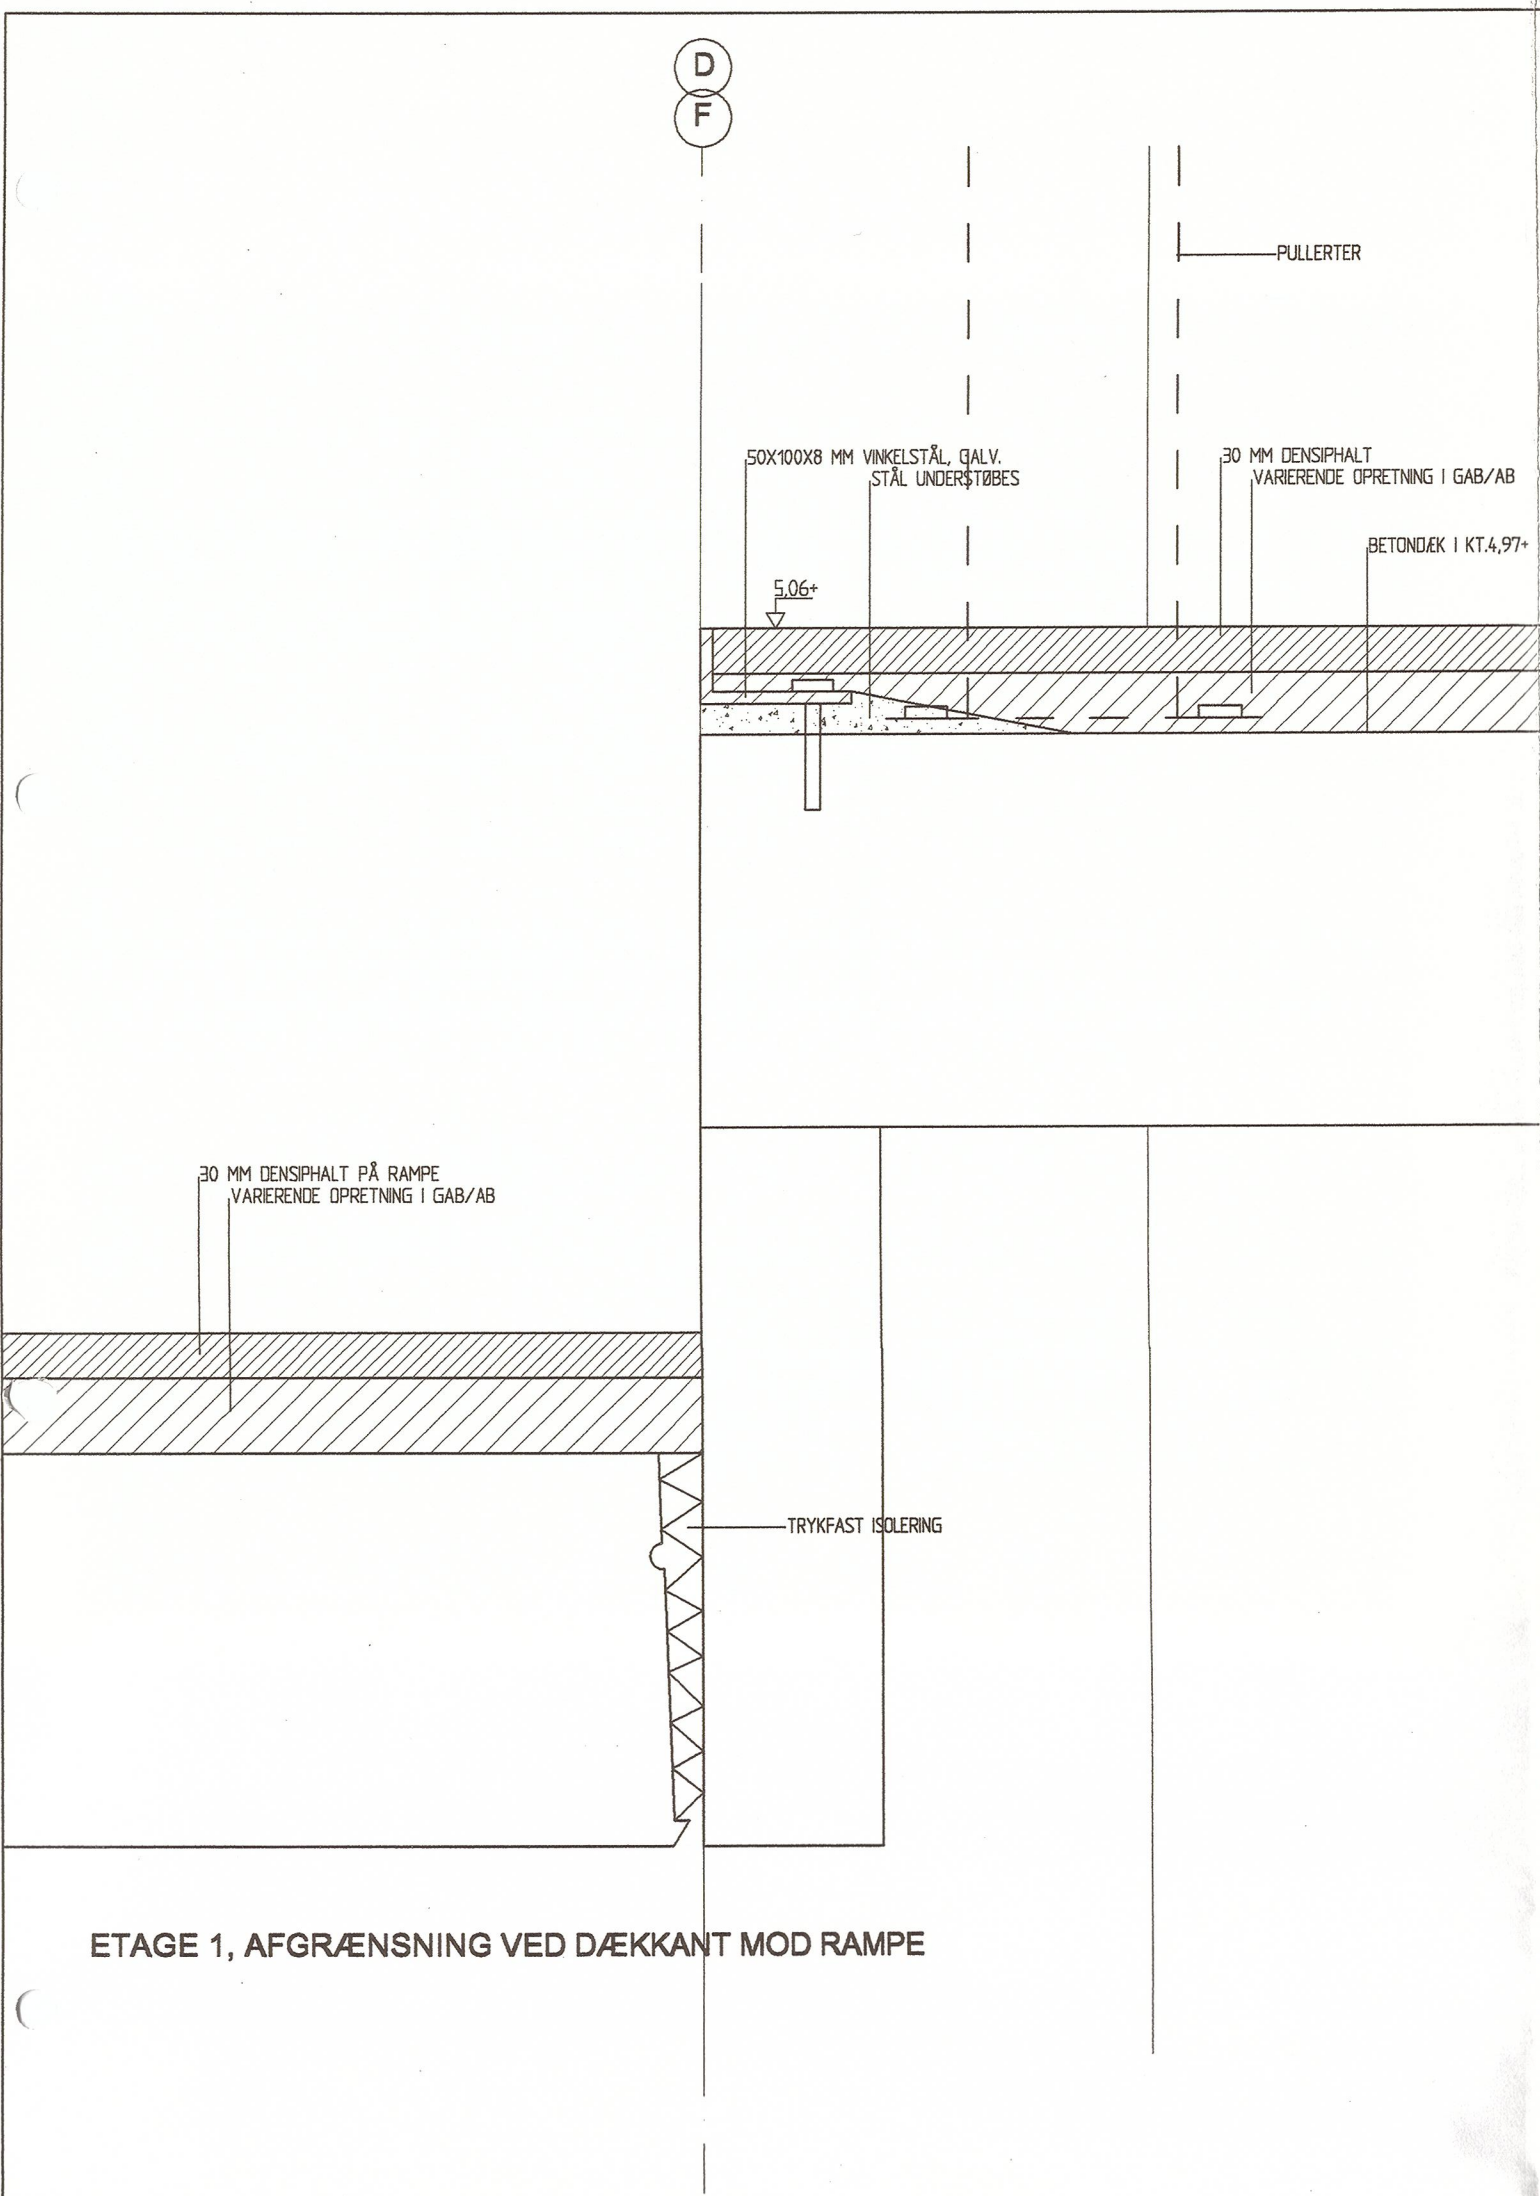


ETAGE 1, AFGRÆNSNING VED DÆKKANT MOD RAMPE

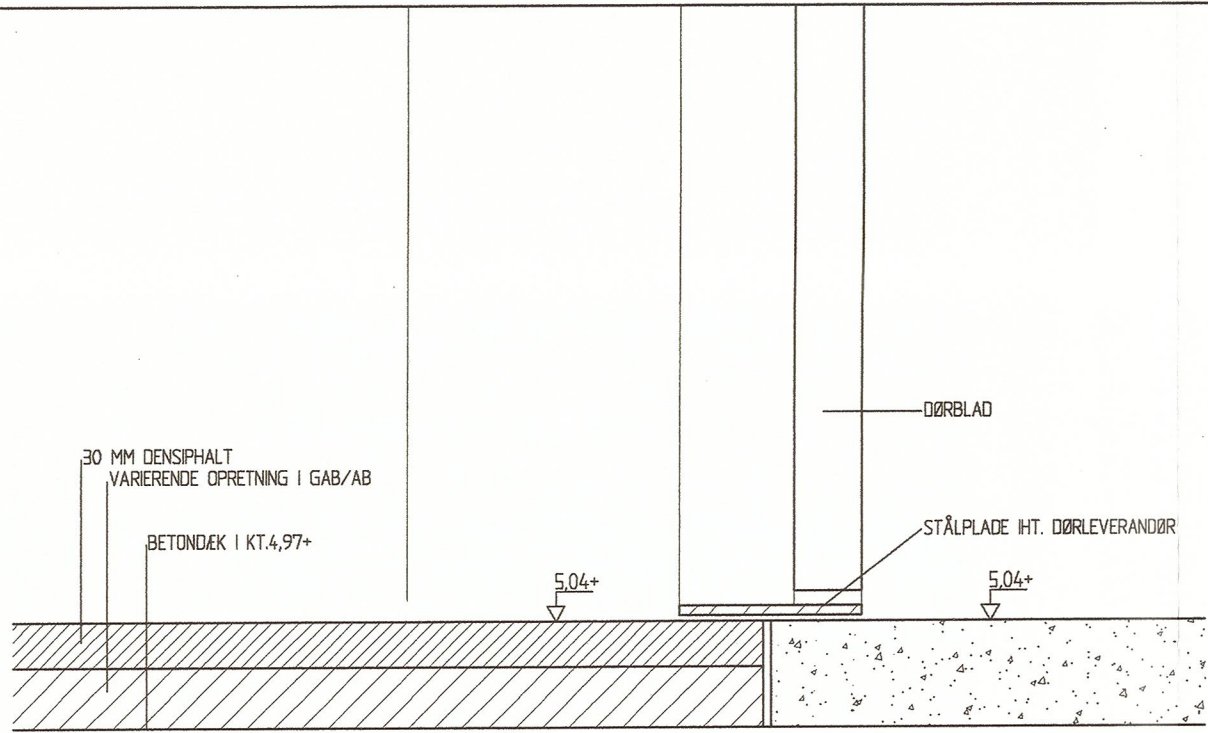


ETAGE 1, AFGRÆNSNING I DØRHULLER MOD KLAPLAG

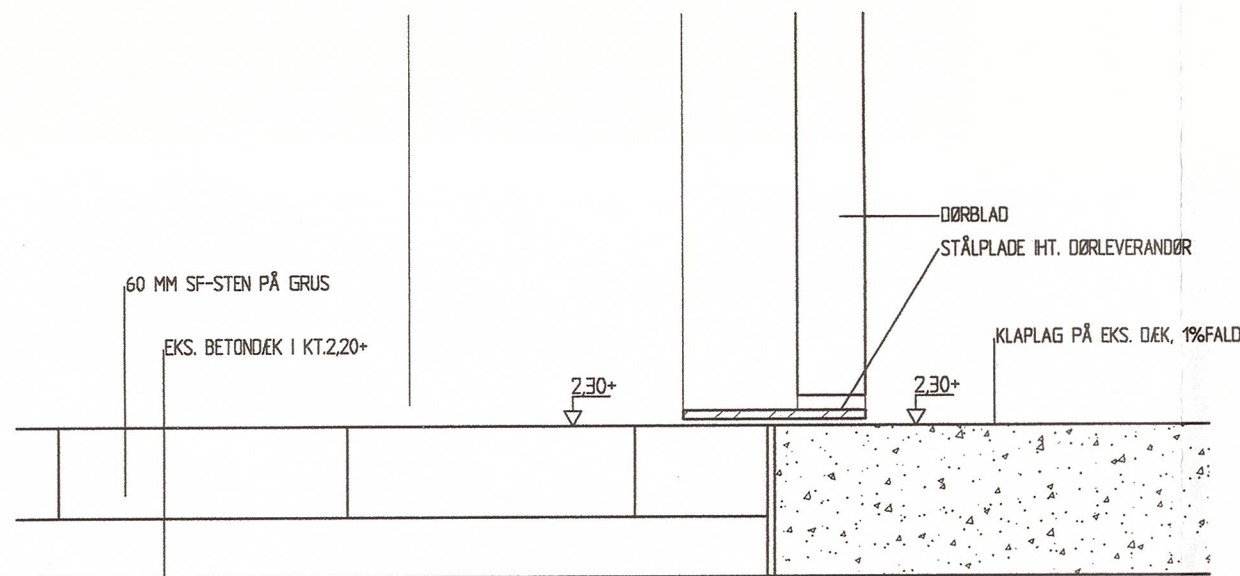


ETAGE 0, AFGRÆNSNING I DØRHULLER MOD KLAPLAG

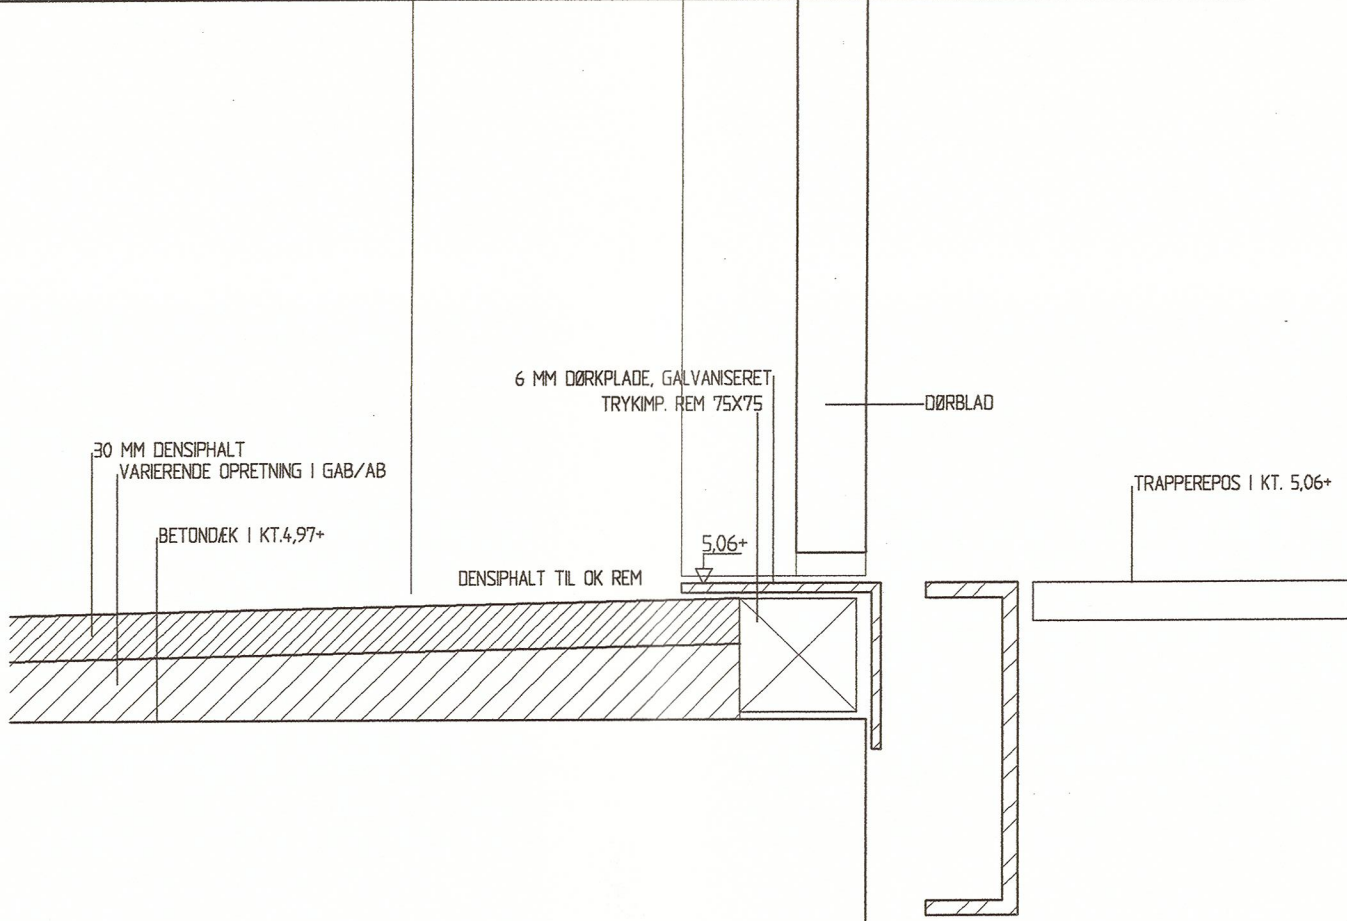

ETAGE 1, AFGRÆNSNING I DØRHUL MOD TRAPPE

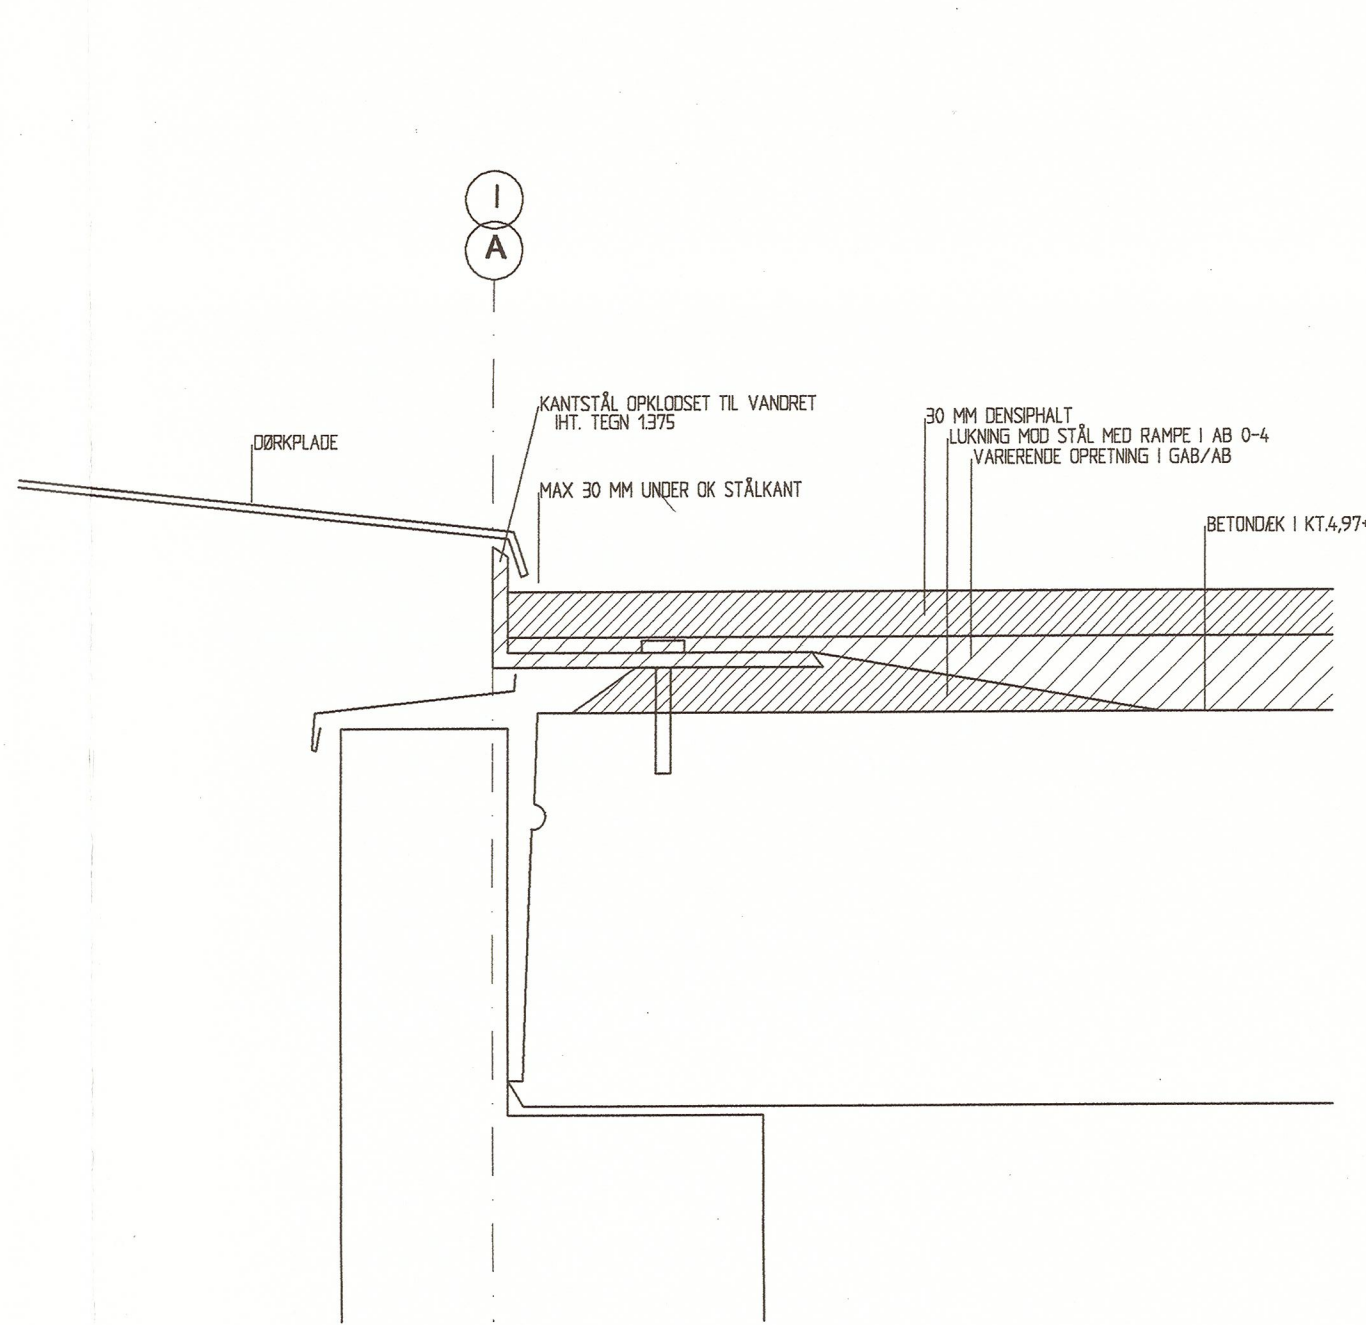


ETAGE 1, AFGRÆNSNING VED DÆKKANT MOD P-SKÆRM

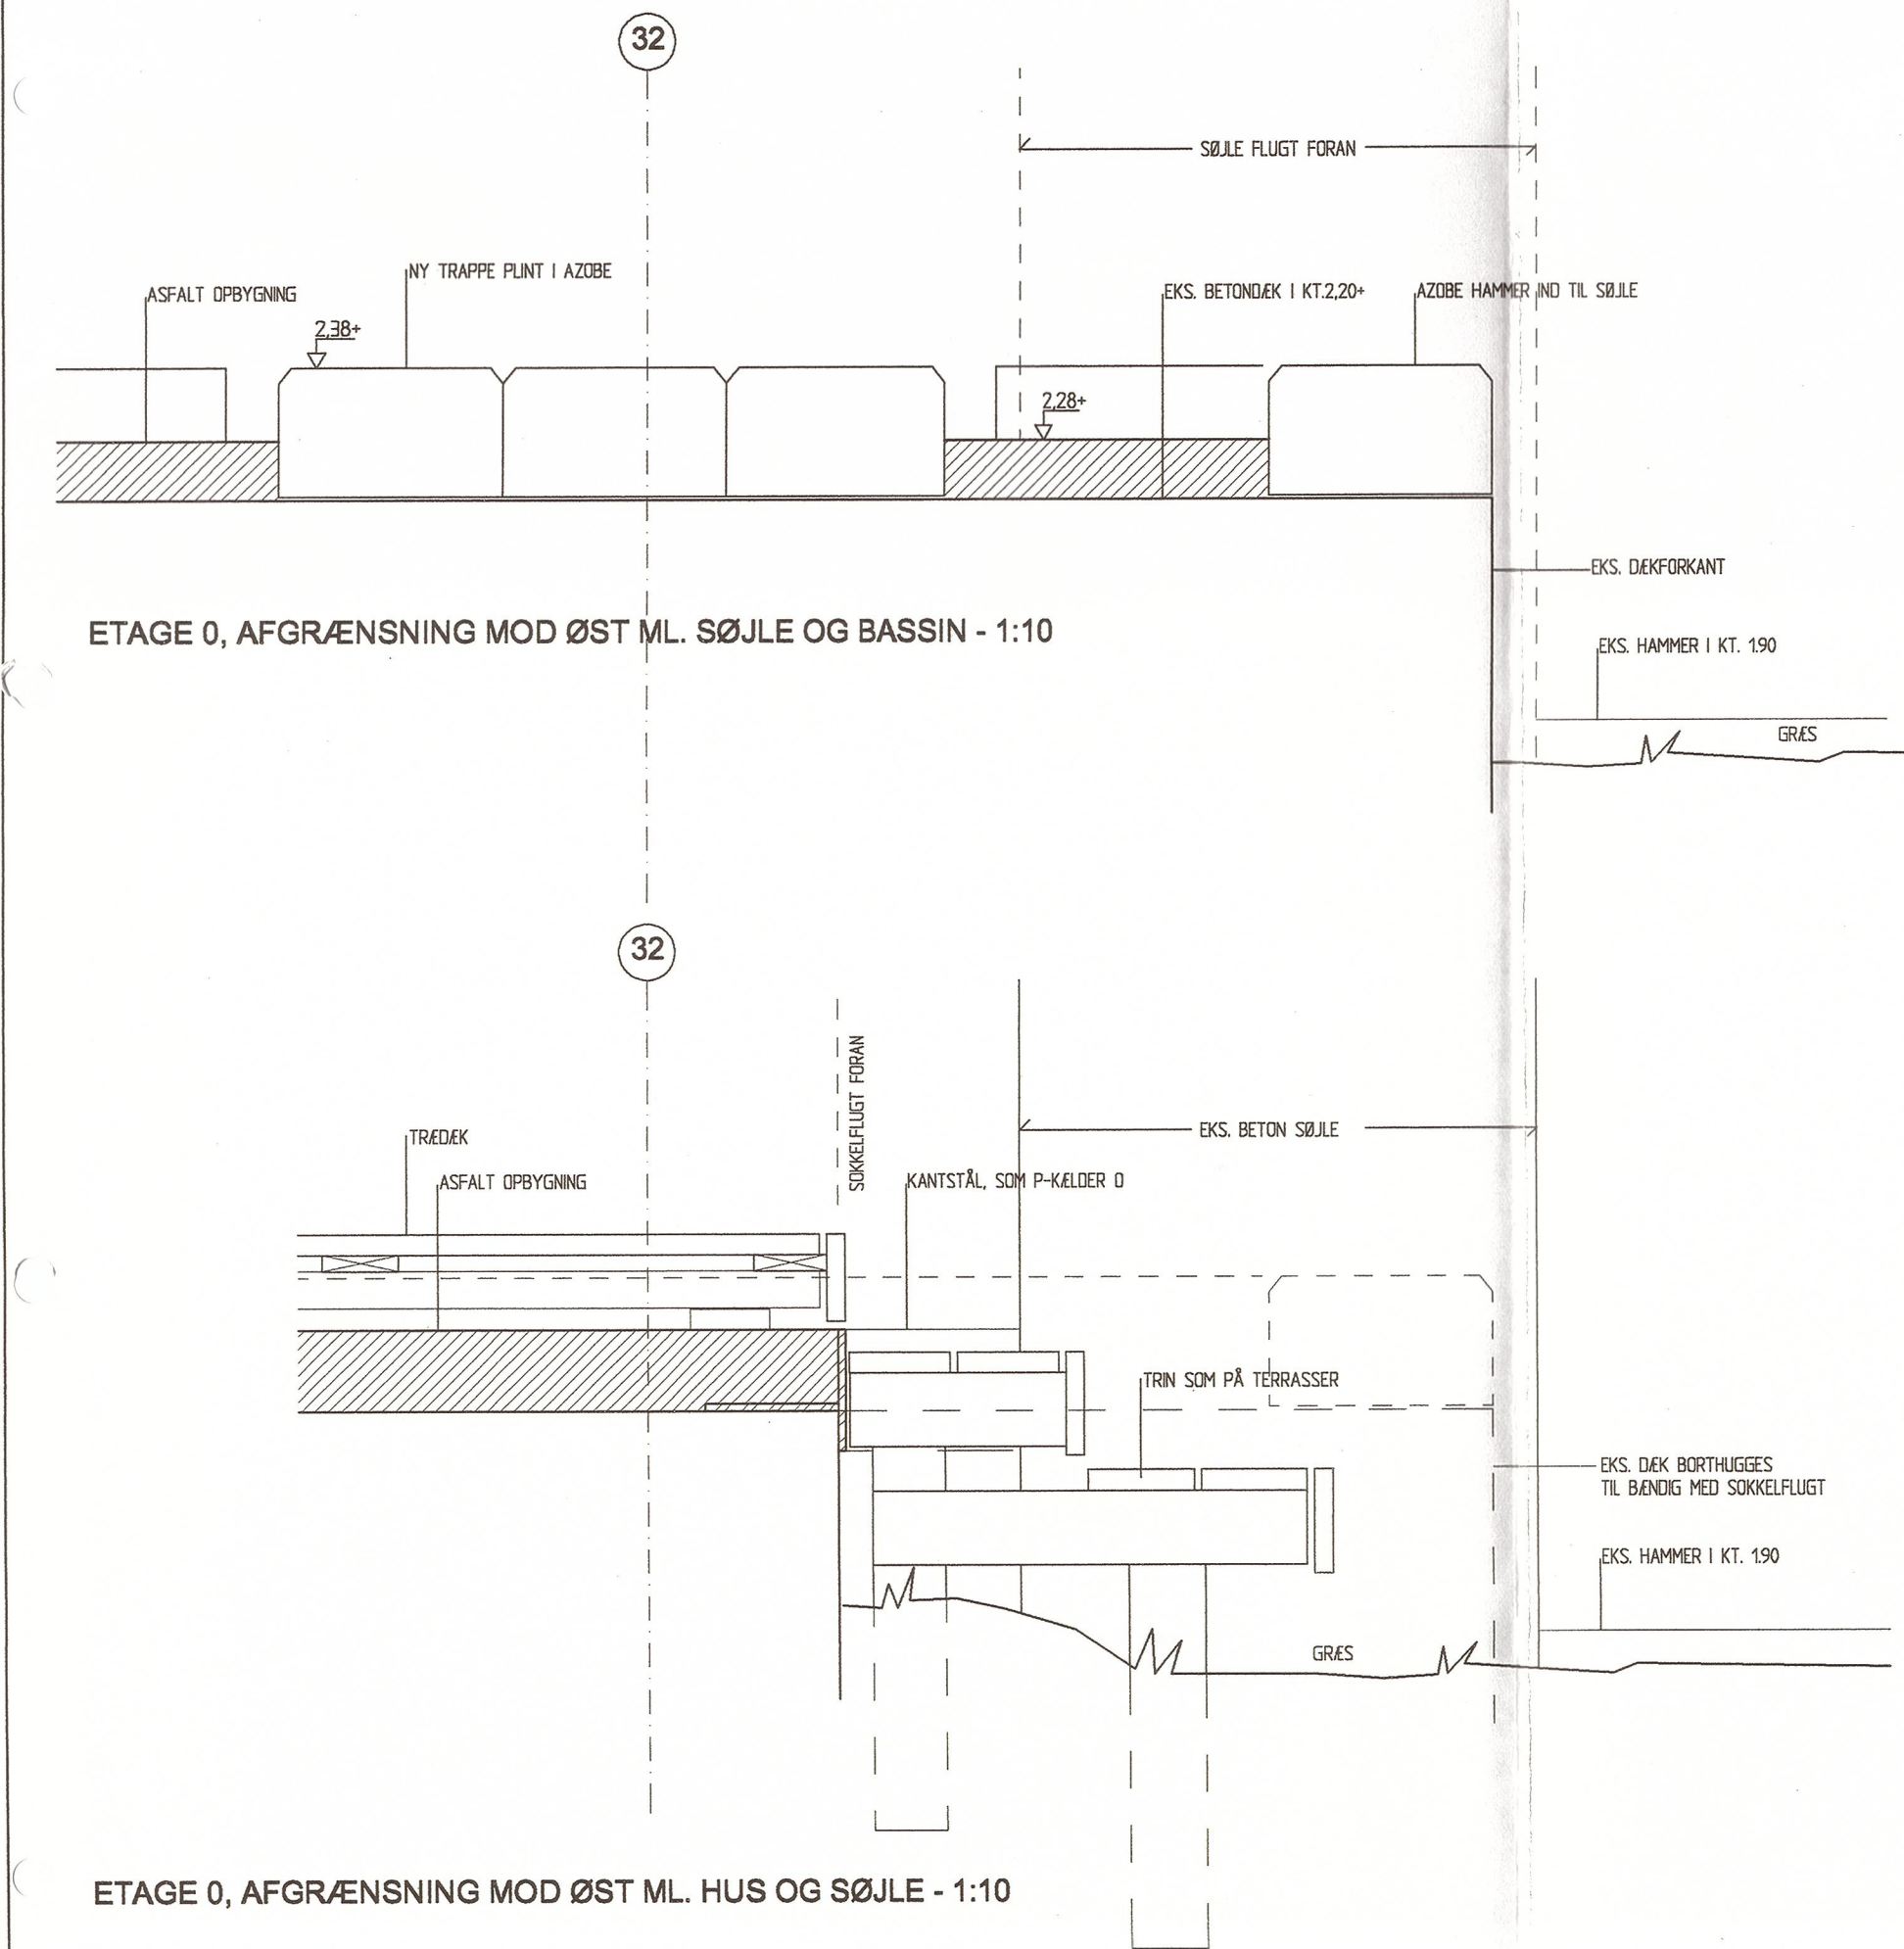


ETAGE 0, AFGRÆNSNING MOD ØST ML. SØJLE OG BASSIN - 1:10

ETAGE 0, AFGRÆNSNING MOD ØST ML. HUS OG SØJLE - 1:10

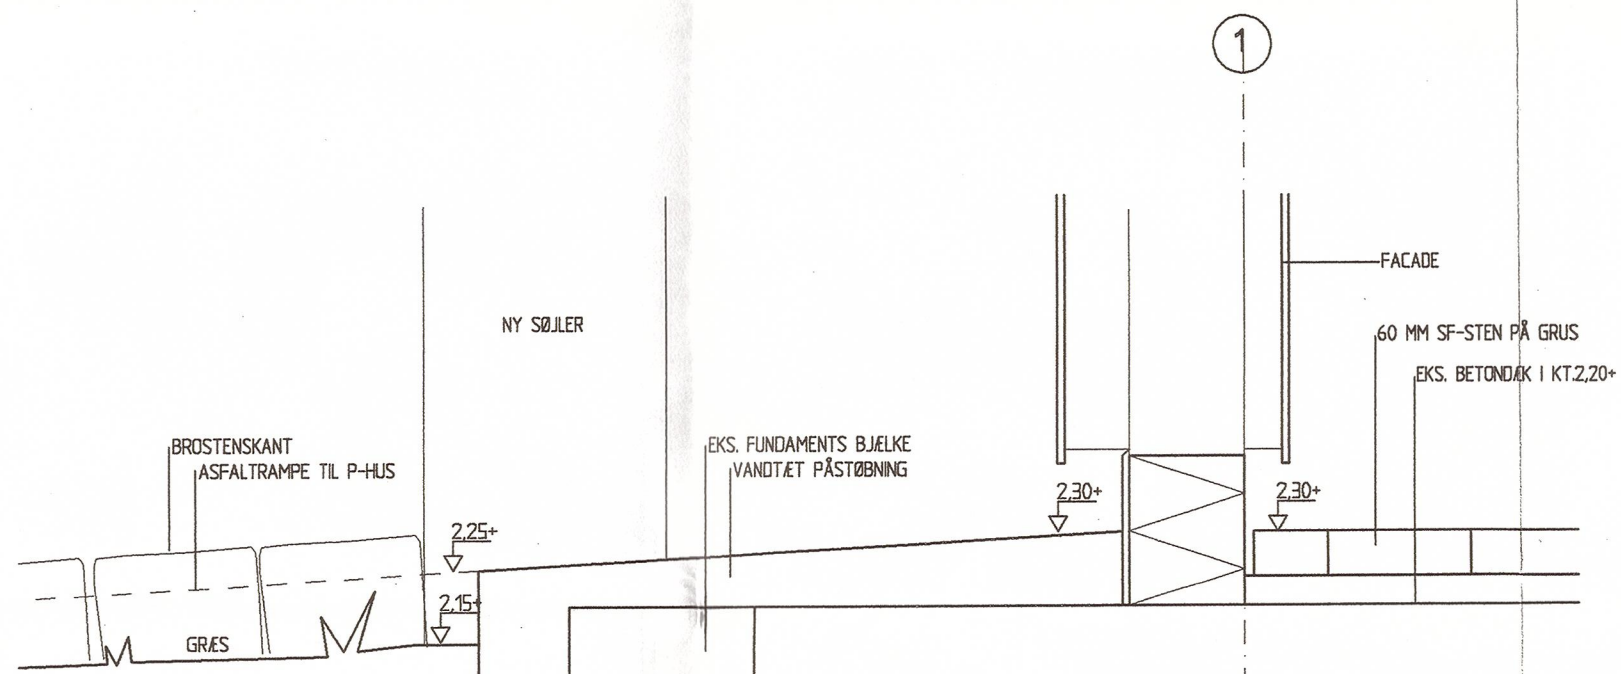

ETAGE 0, AFGRÆNSNING MOD VEST VED HUSHJØRNER - 1:10

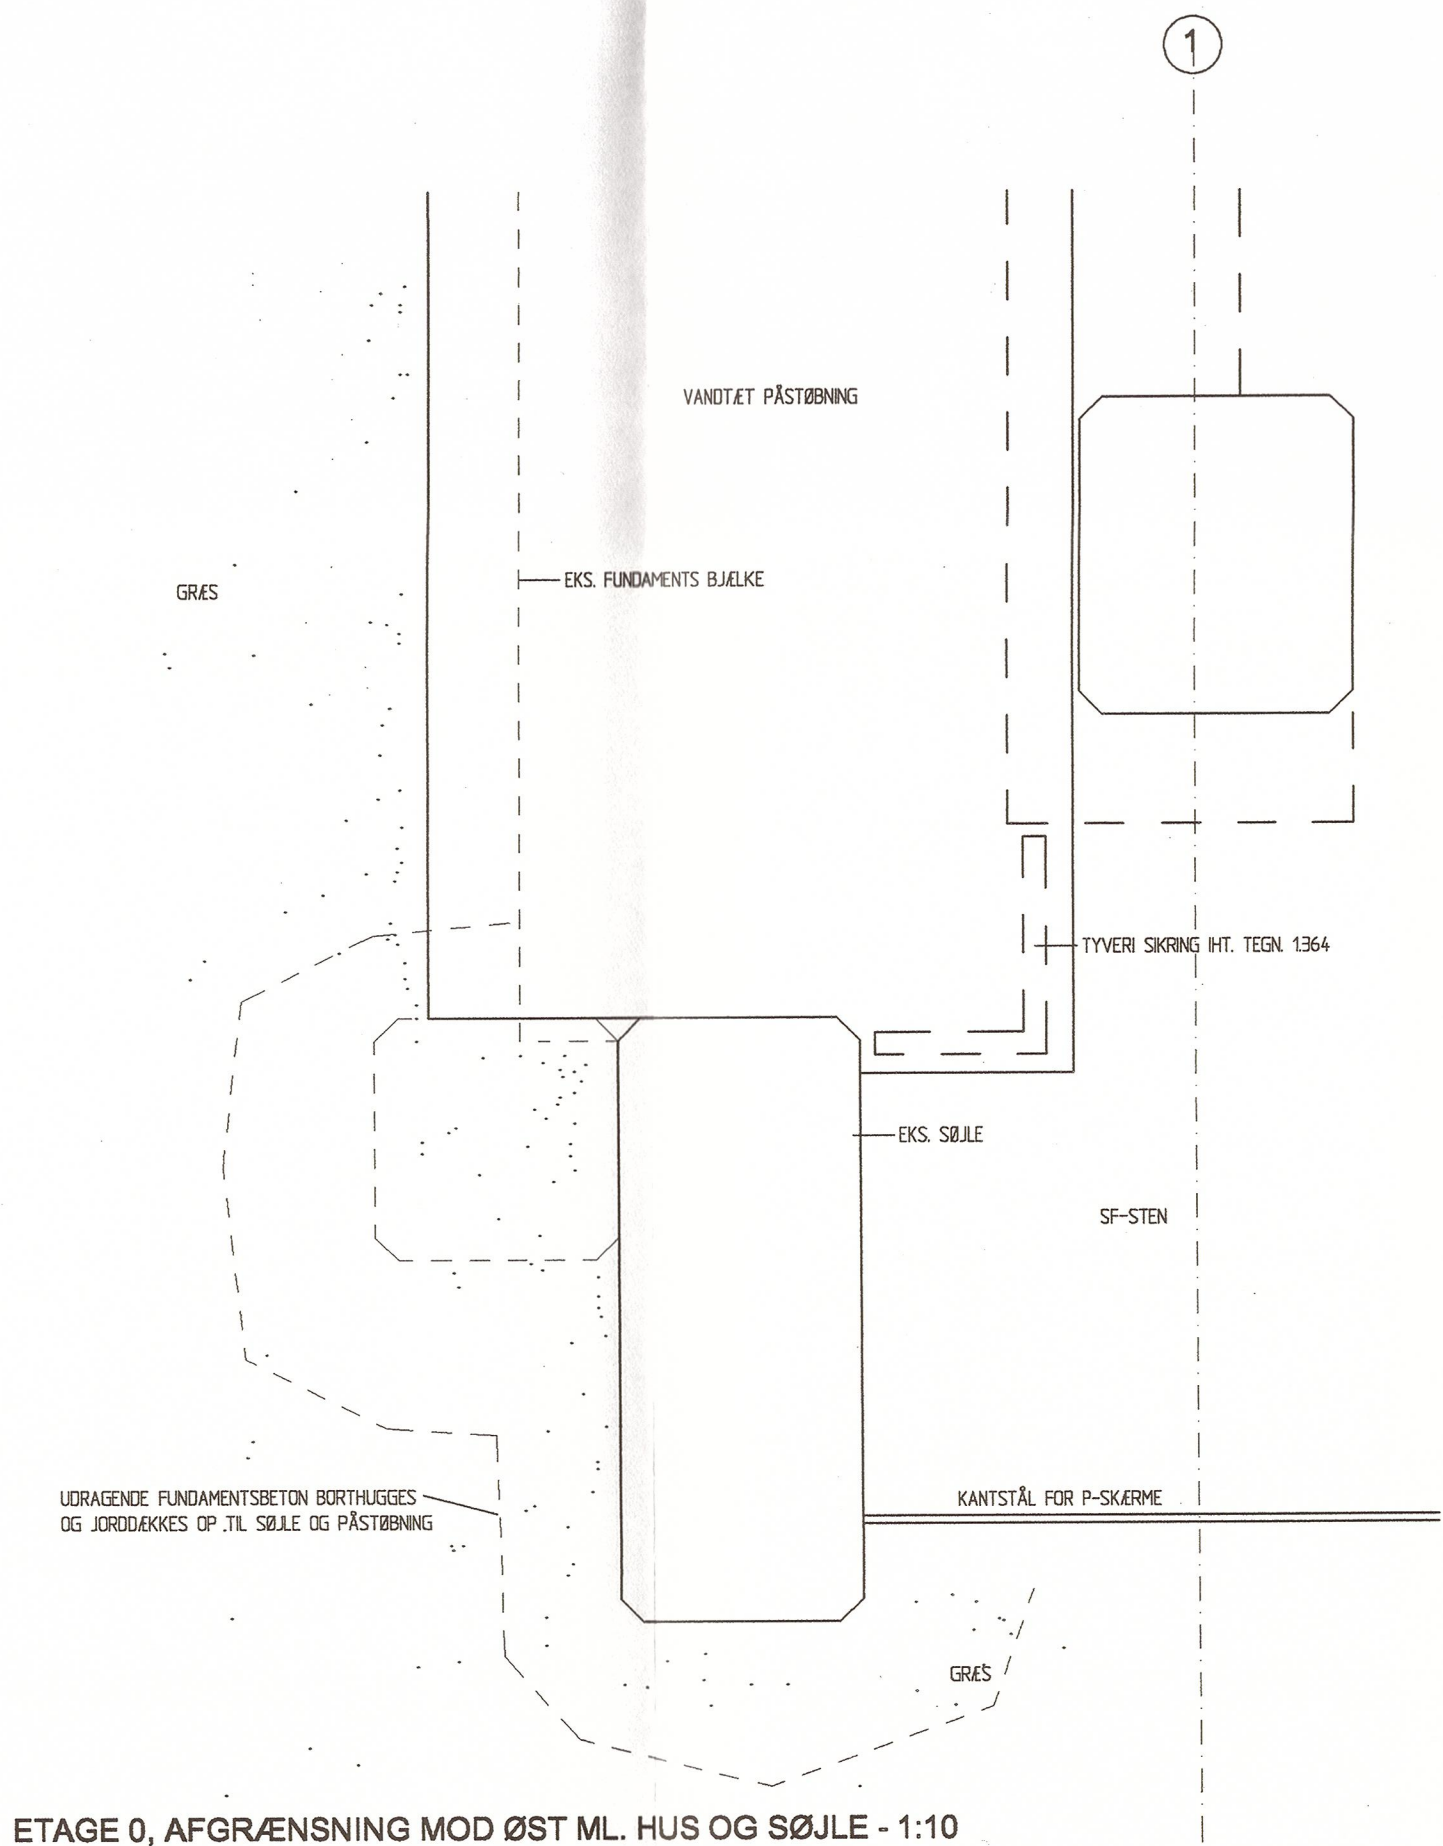

ETAGE 0, AFGRÆNSNING MOD ØST ML. HUS OG SØJLE - 1:10

tegn.nr : 0.152

A			
B			
C			
D			
E			
F			
G			
H			
I			
J			
H			
rev :	emne :	dato :	sign : godk. :

MTB HALL ENHOLMEN
MTB HALL ENHOLMEN, 1437 KØBENHAVN K, UMATRIKULERET
DEL 25 AF UMATRIKULERET AREAL, FREDRIKSHOLM, HOLMEN

emne : DETALJER BELÆGNINGER
KANTBEGRÆNSNINGER
sign : tnr godkendt : dato : 26.09.2002
mål : 1:10/1:5
tegn.nr : 0.152

BYGHERRE: NOC DANMARK A/S EJERBOLIGER DATAVEJ 44 3460 BIRKERØD
2L DEVELOPMENT A/S GL. HØVEDGADE 1A 2870 HØRSHOLM
INGENIØRER: NIRAS RÅDGIVENDE INGENIØRER A/S ABOLLEVÅRDEN 80 8100 ÅRHUS C
TEGNESTUEN VANDKUNSTEN A/S BÅDSMANDSTRÆDE 5 1407 KØB. K vandkunst@vandkunst.dk
BYGHERRE: NOC DANMARK A/S EJERBOLIGER DATAVEJ 44 3460 BIRKERØD
2L DEVELOPMENT A/S GL. HØVEDGADE 1A 2870 HØRSHOLM
INGENIØRER: NIRAS RÅDGIVENDE INGENIØRER A/S ABOLLEVÅRDEN 80 8100 ÅRHUS C
TEGNESTUEN VANDKUNSTEN A/S BÅDSMANDSTRÆDE 5 1407 KØB. K vandkunst@vandkunst.dk
T: 4582 6600, F: 4582 5552
T: 70200 235, F: 70200 236
T: 4582 6600, F: 4582 5552
T: 3254 2111, F: 3295 6410